





ARQUITETURA			
PMBV-SMO SECRETARIA MUNICIPAL DE OBRAS		SPU - SUPERINTENÊNCIA DE PROJETOS E UTBANIZAÇÃO	
PROJETO: CONSTRUÇÃO DE UNIDADE BÁSICA DE SAÚDE PORTE IV NO BAIRRO CARANÃ (UBS MARIANO DE ANDRADE), EM BOA VISTA-RR			
ASSUNTO: PLANTA DE LOCAÇÃO, PLANTA DE SITUAÇÃO E MAPA DE LOCALIZAÇÃO			
ENDEREÇO: RUA DECO FONTELES, Nº 264, BAIRRO CARANÃ, BOA VISTA-RR			
CONVÊNIO: EMENDA Nº 41640013.1030150.1985810238		 Boa Vista Compromisso com você. Todos os dias.	
AUTORES:			
ARQUITETA E URBANISTA ANA CLAUDIA DE ARAUJO SILVA CAU 1136281-0			
DATA: SETEMBRO/2022		ESCALA: Como indicado	
DESENHO: -		ÁREA: 631.10 m²	
ARQUIVO: CONSTRUÇÃO DE UNIDADE BÁSICA DE SAÚDE PORTE IV NO BAIRRO CARANÃ (UBS MARIANO DE ANDRADE), EM BOA VISTA-RR		PRANCHA: AR 01 /11	
REVISOES	DATA:		
LOCALIZAÇÃO			

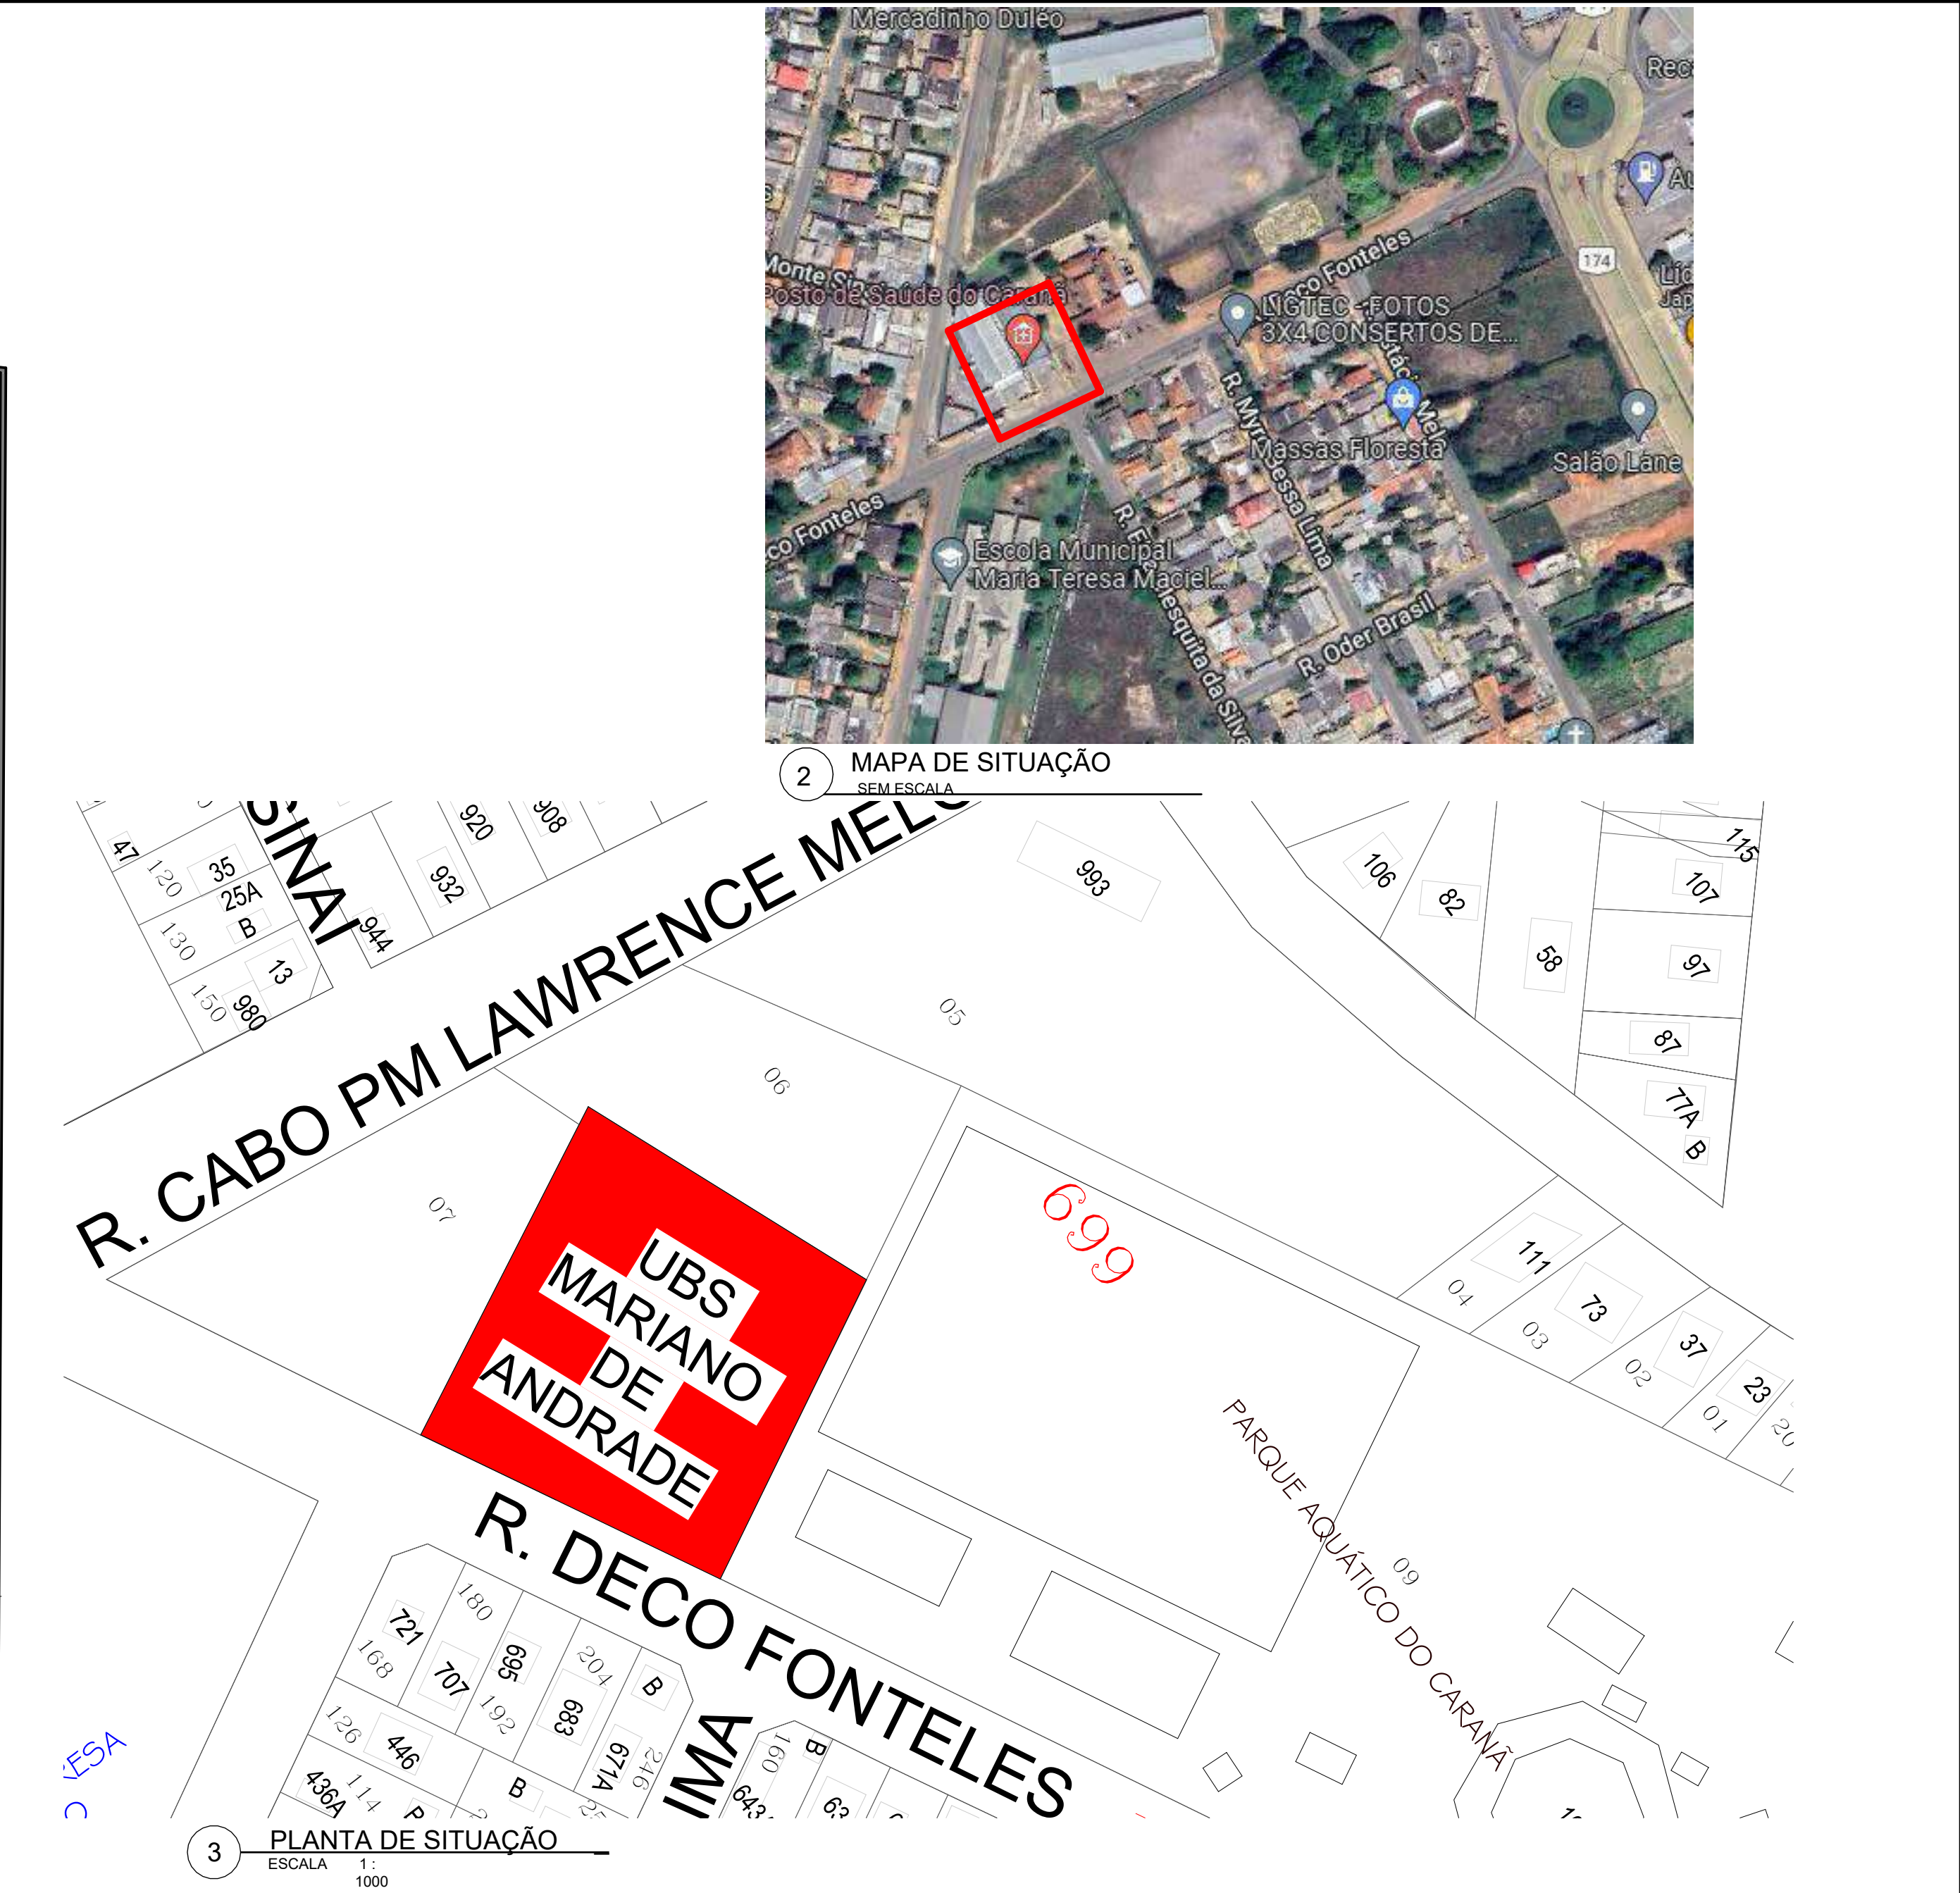

ARQUITETURA			
PMBV-SMO SECRETARIA MUNICIPAL DE OBRAS	SPU - SUPERINTENDÊNCIA DE PROJETOS E URBANIZAÇÃO		
PROJETO: CONSTRUÇÃO DE UNIDADE BÁSICA DE SAÚDE PORTE IV NO BAIRRO CANARÁ (UBS MARIANO DE ANDRADE), EM BOA VISTA-RR			
ASSUNTO: PLANTA DE COBERTURA			
ENDEREÇO: RUA DECO FONTES, Nº 264, BAIRRO CANARÁ, BOA VISTA-RR			
CONVÊNIO: EMENDA Nº 41604013.1030150.1985810238			
AUTORES: ARQUITETA E URBANISTA ANA CLAUDIA DE AMARAL SILVA CAD/ARQ192891 			
DATA: SETEMBRO/2022	ESCALA: 1 : 75		
DESENHO: -	ÁREA: 631.10 m²		
PROJETO: CONSTRUÇÃO DE UNIDADE BÁSICA DE SAÚDE PORTE IV NO BAIRRO CANARÁ (UBS MARIANO DE ANDRADE), EM BOA VISTA-RR			
PRONCHA: AR 02 /11			
REVISÃO: <table border="1" style="width: 100%;"> <tr> <td style="width: 10%;">DATA:</td> <td></td> </tr> </table>	DATA:		
DATA:			
LOCALIZAÇÃO			

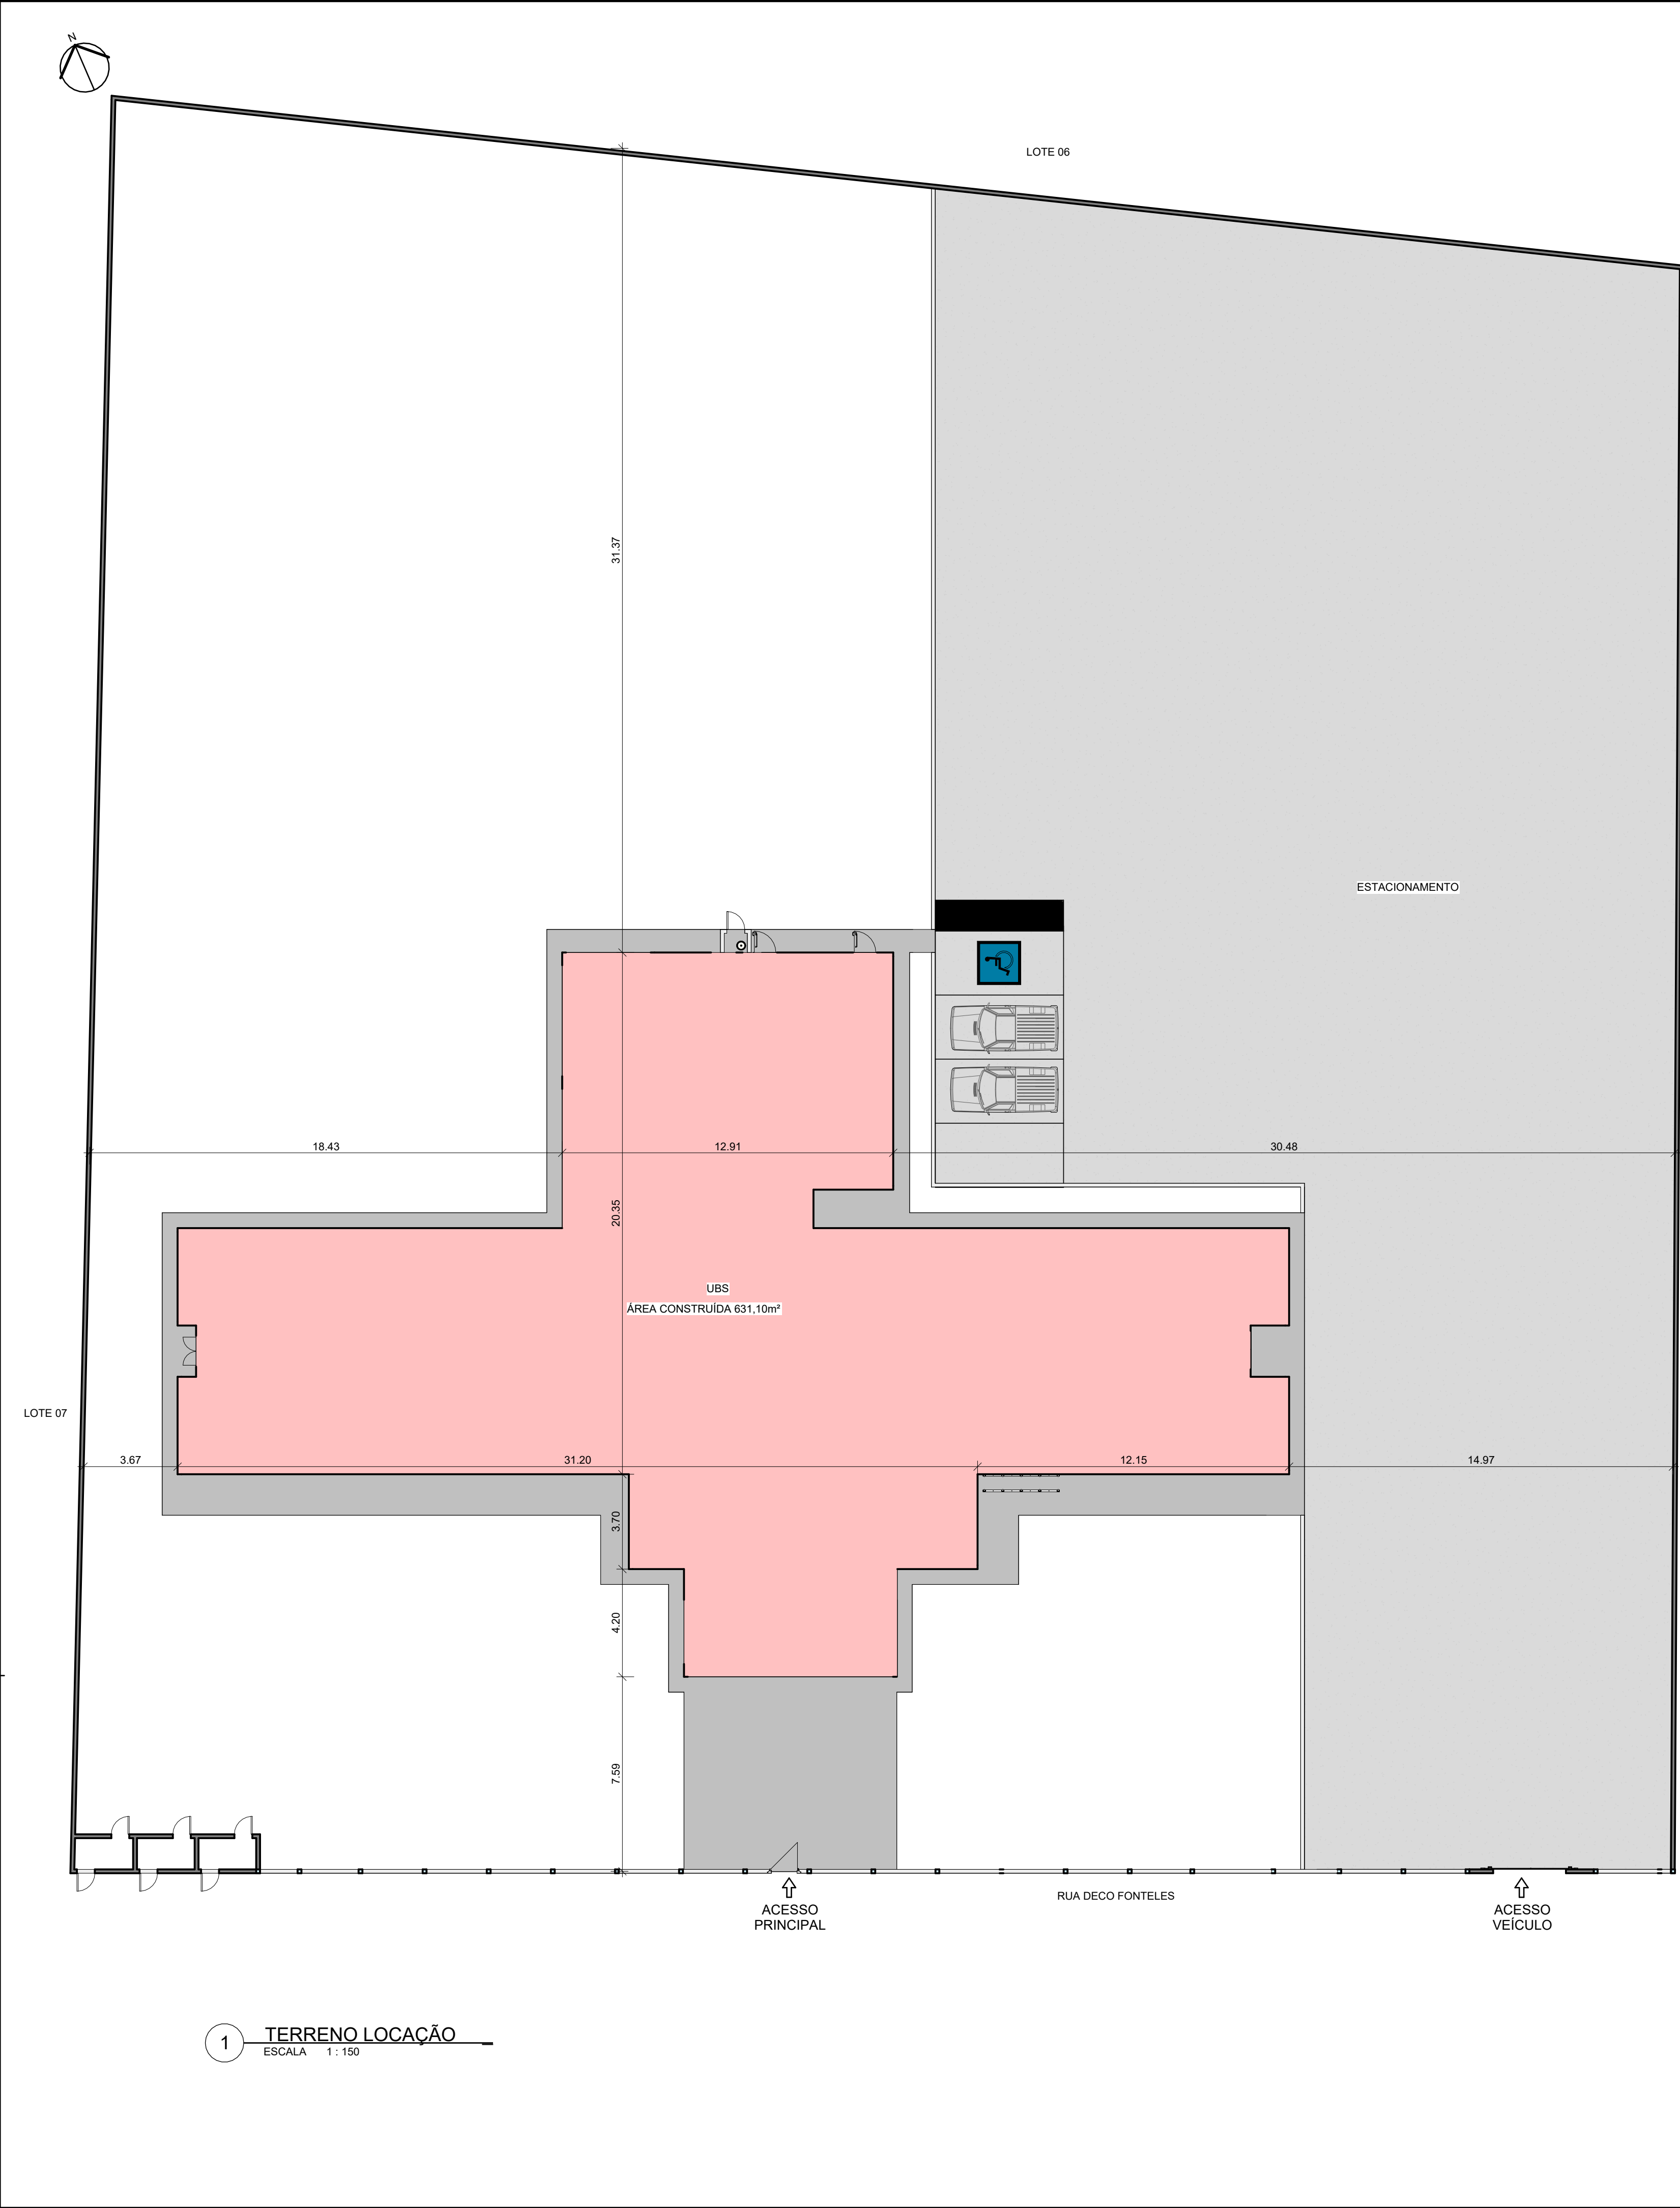

PISO

1 - APLICAR PISO EM PORCELANATO COM ACABAMENTO ACETINADO. RODAPÊ EMBUTIDO E DE MESMO MATERIAL.

2 - APLICAR PISO EM PORCELANATO ACABAMENTO NATURAL.

3 - PAVER EM CONCRETO.

PAREDE

1 - PAREDE COM TINTA ACRÍLICA BRANCA, COM DUAS CAMADAS, EM SUPERFÍCIE PREVIAMENTE LAVADA E REGULARIZADA.

2 - PAREDE COM TINTA EPOXI BRANCA, COM DUAS CAMADAS, EM SUPERFÍCIE PREVIAMENTE LAVADA E REGULARIZADA.

3 - APLICAR REVESTIMENTO CORRADO AREO O TETO, COM A PAREDE IMPERMEABILIZADA 10 CM. REVESTIMENTO TINTA ACETINADA DE COR BRANCA, COM DIMENSÕES 25 x 35 HORIZONTAL COM AS REJUNTAS EM ARGAMASSA E TINTA EPOXI BRANCA. REJUNTE COM CIMENTO BRANCO. O REVESTIMENTO COM AS PEÇAS RECTANGULARES DEVE SER REALIZADO COM AS PEÇAS RECTANGULARES NA POSIÇÃO VERTICAL, E EM FOLHAS RETAS E PARALELAS.

O ACABAMENTO DA LANCADA DAS PEÇAS RECTANGULARES COM INDEBILIDADES DEVE SER REALIZADO COM MARMARIA TINTA ACETINADA, APROXIMADA DE 30" PARA EVITAR O ACÚMULO DE POEIRA E O DESECCAMENTO TOTAL DA ÁGUA DE LAVAGEM DAS PAREDES.

ÁREAS EXTERNAS COM PINTURA EM TINTA ACRÍLICA, CORES CONFORME LEGENDAS, DUAS DEMÃO, AUTOPRIME PREVIAMENTE REGULARIZADA E LAVADA.

TETO

1 - FORRO EM GESSO ACARTONADO.

ÍNDICES E TAXAS

ÁREA DO TERRENO	PROJ. COBERTA	TAXA DE OCUPAÇÃO	ÁREA CONSTR. UIDA
800,16 m²	736,04 m²	92,60%	900,16 m²

ARQUITETURA

PMBV-SMO
SECRETARIA MUNICIPAL DE OBRAS

SPU - SUPERINTENDÊNCIA DE PROJETOS E URBANIZAÇÃO

PROJETO: CONSTRUÇÃO DE UNIDADE BÁSICA DE SAÚDE PORTE IV NO BAIRRO CARANÁ (UBS MARIANO DE ANDRADE), EM BOA VISTA-RR

ASSUNTO: PLANTA BAIXA

ENDEREÇO: RUA DECO FONTELES, Nº 264, BAIRRO CARANÁ, BOA VISTA-RR

CONVÊNIO: EMENDA Nº 41640013.1030150.1989810238

AUTORES:

ARQUITETA E ORNAMENTA
ANA CLAUDIA DE ANDRADE SILVA
CRA 14382/13

Boa Vista

Compromisso com o cidadão

DATA: SETEMBRO/2022

ESCALA: Como indicado

DESENHO: .

ÁREA: 631,10 m²

PRANCHA:

AR 03

/11

REVISÕES:

DATA	LOCALIZAÇÃO

LEGENDA			
DESCRIÇÃO	QUANTIDADE	PERÍMETRO	ÁREA
MEIO FIO	-	81,23 m	-
CONSTRUÇÃO DE PISO EM PORCELANATO APLICADO EM AMBIENTES MENORES QUE 5 m²	-	-	25,93 m²
CONSTRUÇÃO DE PISO EM PORCELANATO APLICADO EM AMBIENTES ENTRE 5 E 10 m²	-	-	130,19 m²
CONSTRUÇÃO DE PISO EM PORCELANATO APLICADO EM AMBIENTES MAIORES QUE 10 m²	-	-	469,16 m²
INSTALAÇÃO DE VASO SANITÁRIO PNE SEM ABERTURA FRONTAL E COM BOTÃO DE ACIONAMENTO DESTACADO	06	-	-
INSTALAÇÃO DE BARRA DE APOIO 70 cm	06	-	-
INSTALAÇÃO DE BARRA DE APOIO 80 cm	12	-	-
INSTALAÇÃO DE BARRA DE APOIO 50 cm	12	-	-
INSTALAÇÃO DE VASO SANITÁRIO SEM ABERTURA FRONTAL E COM BOTÃO DE ACIONAMENTO DESTACADO	03	-	-
INSTALAÇÃO DE VASO SANITÁRIO INFANTIL	01	-	-
INSTALAÇÃO DE ASSENTO SANITÁRIO INFANTIL	01	-	-
INSTALAÇÃO DE ASSENTO SANITÁRIO FAMÍLIA	06	-	-
INSTALAÇÃO DE DISPENSER DE PAPEL HIGIÊNICO	10	-	-
INSTALAÇÃO DE DISPENSER DE SABONETE LÍQUIDO	27	-	-
INSTALAÇÃO DE PAPELEIRA	27	-	-
INSTALAÇÃO DE LAVATORIO SUSPENSO	27	-	-
PISO EM CONCRETO	-	-	195,52 m²
PAVER EM CONCRETO	-	-	1.464,06 m²



1 PLANTA BAIXA LAYOUT
ESCALA 1 : 75

QUANTITATIVO DE JANELAS					
CÓD	QT	COMPRIM ENTO	ALTURA	PEITORIL	DESCRIÇÃO
J01	22	1.500	1.200	1.300	Janela de correr em perfil metálico e vidro, duas folhas, com grade fixa externa
J02	1	1.500	1.500	0.800	Janela de correr em perfil metálico e vidro, duas folhas, com grade fixa externa
J03	1	1.000	0.800	1.200	Janela de correr em perfil metálico e vidro, duas folhas, com grade fixa externa
J04	15	0.800	0.500	2.000	Janela de correr em perfil metálico e vidro, duas folhas, com grade fixa externa
J05	2	1.500	2.000	0.500	Janela de correr em perfil metálico e vidro, duas folhas, com grade fixa externa
J06	2	2.000	0.600	2.000	Janela de correr em perfil metálico e vidro, duas folhas, com grade fixa externa
J07	1	2.500	2.000	0.500	Janela de correr em perfil metálico e vidro, duas folhas, com grade fixa externa
J08	1	1.500	0.700	0.700	Janela de correr em perfil metálico e vidro, duas folhas, com grade fixa externa
V01	1	1.000	1.300	0.600	Visor Fixo de alumínio e vidro incolor, com grade fixa externa
V02	2	1.000	2.100	0.000	Visor Fixo de alumínio e vidro incolor, com grade fixa externa
V03	1	3.600	0.400	2.100	Visor Fixo de alumínio e vidro, quatro folhas, com grade fixa externa

QUANTITATIVO DE PORTAS				
COD.	QUANT.	LARG.	ALT.	DESCRIÇÃO
P01	1	0.700	1.500	Grati de giro em ferro, pintado na cor branca
P02	23	2.100	0.900	Porta de giro em madeira laminada, semico com acabamento melamínico branco com batente em alumínio
P03	6	0.800	2.100	Porta de giro em madeira laminada, semico com acabamento melamínico branco
P04	1	1.550	2.100	Porta de giro dupla em alumínio e vidro 6mm
P05	1	1.200	1.900	Porta de giro dupla em grade metálica, pintada na cor branca
P06	1	0.800	2.100	Porta de correr em madeira laminada, semico com acabamento melamínico branco com batente de alumínio
P07	5	0.900	2.100	Porta de correr em madeira laminada, semico com acabamento melamínico branco com batente de alumínio
P08	2	0.800	2.100	Porta de giro em madeira laminada, semico com acabamento melamínico branco com batente em alumínio
P09	1	1.450	2.100	Porta vai e vem dupla, em alumínio e visor de vidro tipo escotilha
P10	6	0.700	2.000	Porta de giro em ferro, pintado na cor branca
P11	1	1.000	2.200	Portão de ferro de abrir, duas folhas, barra chata na horizontal (grati), pintado na cor cinza
P12	1	3.000	2.200	Portão de ferro de abrir, duas folhas, barra chata na horizontal (grati), pintado na cor cinza
P13	1	0.600	1.800	Porta de giro em ferro, pintado na cor branca - caixa d'água

ÍNDICES E TAXAS			
ÁREA DO TERRENO	PROJ. COBERTA	TAXA DE OCUPAÇÃO	ÁREA CONSTR UÍDA
4073,16 m²	716,04 m²	15,40%	631,10 m²

ÍNDICES E TAXAS			
ÁREA DO TERRENO	PROJ. COBERTA	TAXA DE OCUPAÇÃO	ÁREA CONSTR UÍDA
4073,16 m²	716,04 m²	15,40%	631,10 m²

ARQUITETURA

PMBV-SMO
SECRETARIA MUNICIPAL DE OBRAS

SPU - SUPERINTENÊNCIA DE PROJETOS E UTBANIZAÇÃO

PROJETO: CONSTRUÇÃO DE UNIDADE BÁSICA DE SAÚDE PORTE IV NO BAIRRO CARANÁ (UBS MARIANO DE ANDRADE), EM BOA VISTA-RR

ASSUNTO: PLANTA BAIXA LAYOUT

ENDEREÇO: RUA DECO FONTELES, Nº 264, BAIRRO CARANÁ, BOA VISTA-RR

CONVÊNIO: EMENDA Nº 41640013.1030150.1985810238

AUTORES:

ARQUITETA E URBANISTA
ANA CLAUDIA DE ARAUJO SILVA
CAU A136281-0


Compromisso com você. Todos os dias.

DATA: SETEMBRO/2022

ESCALA: 1 : 75

DESENHO: .

ÁREA: 631,10 m²

PRANCHA:

ARQUIVO: CONSTRUÇÃO DE UNIDADE BÁSICA DE SAÚDE PORTE IV NO BAIRRO CARANÁ (UBS MARIANO DE ANDRADE), EM BOA VISTA-RR

AR 04

1/1

REV/SQES

DATA:

LOCALIZAÇÃO



DESCRIÇÃO	QUANTIDADE	PERÍMETRO	ÁREA
INSTALAÇÃO DE FORRO EM GESSO ACARTONADO	-	-	571,54 m²

GRAMA 01
3402,00 m²

1 PLANTA BAIXA DE FORRO
ESCALA 1 : 75

ÍNDICES E TAXAS			
ÁREA DO TERRENO	PROJ. COBERTA	TAXA DE OCUPAÇÃO	ÁREA CONSTR UÍDA
4073,16 m²	716,04 m²	15,49%	631,10 m²

ARQUITETURA

PMBV-SMO
SECRETARIA MUNICIPAL DE OBRAS

SPU - SUPERINTENÊNCIA DE PROJETOS E UTBANIZAÇÃO

PROJETO: CONSTRUÇÃO DE UNIDADE BÁSICA DE SAÚDE PORTE IV NO BAIRRO CARANÁ (UBS MARIANO DE ANDRADE), EM BOA VISTA-RR

ASSUNTO: PLANTA DE FORRO

ENDEREÇO: RUA DECO FONTELES, Nº 264, BAIRRO CARANÁ, BOA VISTA-RR

CONVÊNIO: EMENDA Nº 41640013.1030150.1985810238

AUTORES:

ARQUITETA E URBANISTA
ANA CLAUDIA DE ARAUJO SILVA
CAU A136281-0



Boa Vista
Compromisso com você. Todos os dias.

DATA: SETEMBRO/2022

ESCALA: 1 : 75

DESENHO: -

ÁREA: 631,10 m²

PRANCHA:


ARQUIVO: CONSTRUÇÃO DE UNIDADE BÁSICA DE SAÚDE PORTE IV NO BAIRRO CARANÁ (UBS MARIANO DE ANDRADE), EM BOA VISTA-RR

AR 05
/11

REV/SQES


DATA:

LOCALIZAÇÃO

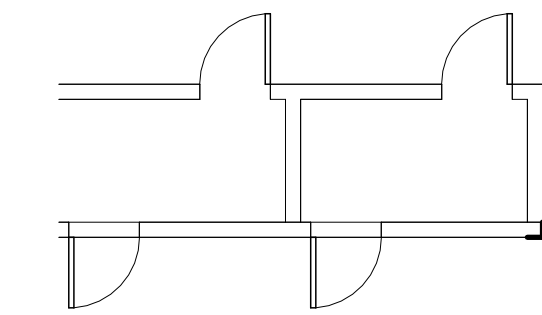


1 PLANTA BAIXA ACESSIBILIDADE
ESCALA 1:75


ARQUITETURA	
PMBV-SMO SECRETARIA MUNICIPAL DE OBRAS	SPU - SUPERINTENÊNCIA DE PROJETOS E UTBANIZAÇÃO
PROJETO: CONSTRUÇÃO DE UNIDADE BÁSICA DE SAÚDE PORTE IV NO BAIRRO CARANÁ (UBS MARIANO DE ANDRADE), EM BOA VISTA-RR	
ASSUNTO: PLANTA DE ACESSIBILIDADE	
ENDEREÇO: RUA DECO FONTELES, Nº 264, BAIRRO CARANÁ, BOA VISTA-RR	
CONVÊNIO: EMENDA Nº 41640013.1030150.1985810238	
AUTORES: ARQUITETA E URBANISTA ANA CLÁUDIA DE ARAÚJO SILVA CAU A136281-0	
DATA: SETEMBRO/2022	
ESCALA: 1 : 75	
DESENHO: -	
ÁREA: 631.10 m²	
ARQUIVO: CONSTRUÇÃO DE UNIDADE BÁSICA DE SAÚDE PORTE IV NO BAIRRO CARANÁ (UBS MARIANO DE ANDRADE), EM BOA VISTA-RR	
 Boa Vista Compromisso com você. Todos os dias.	
PRANCHA: AR 06 /11	
REVISÕES	DATA:
LOCALIZAÇÃO	

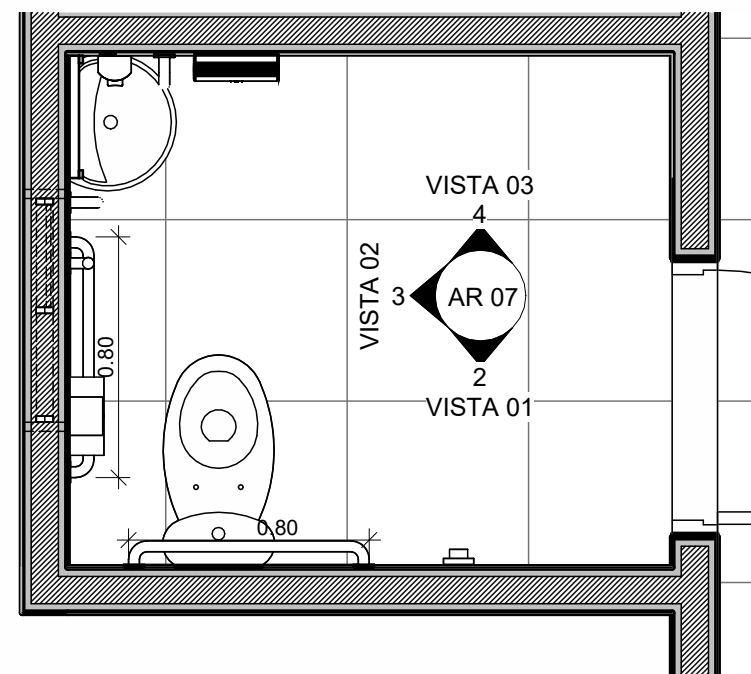


1 DET. 01 - PLANTA BAIXA BANHEIRO ACESSÍVEL
ESCALA 1 : 25

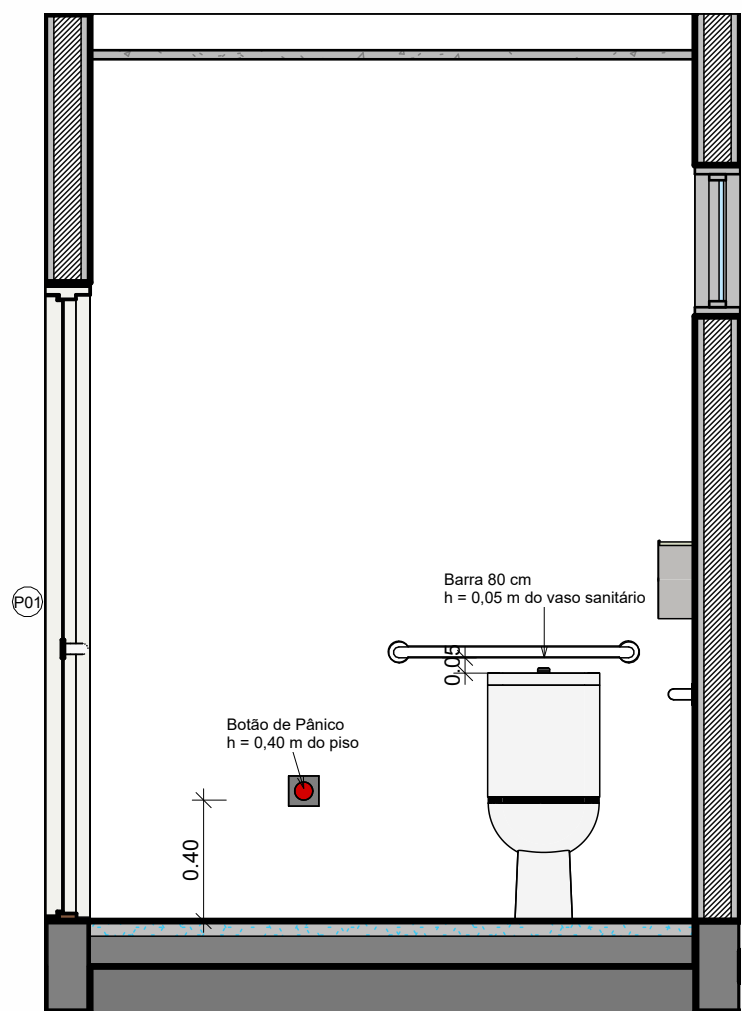

2 VISTA 01
ESCALA 1 : 25

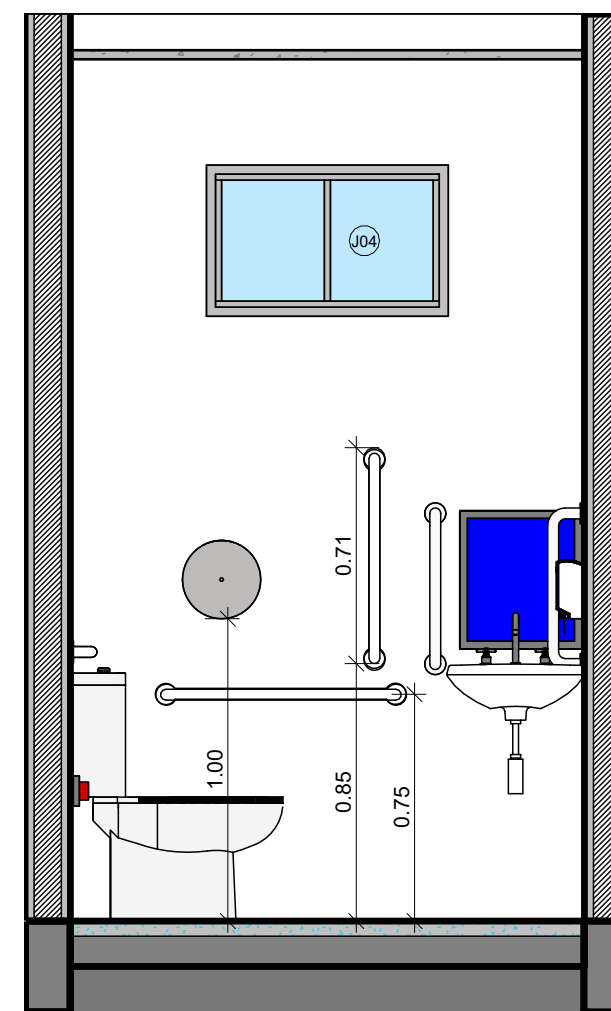

3 VISTA 02
ESCALA 1 : 25

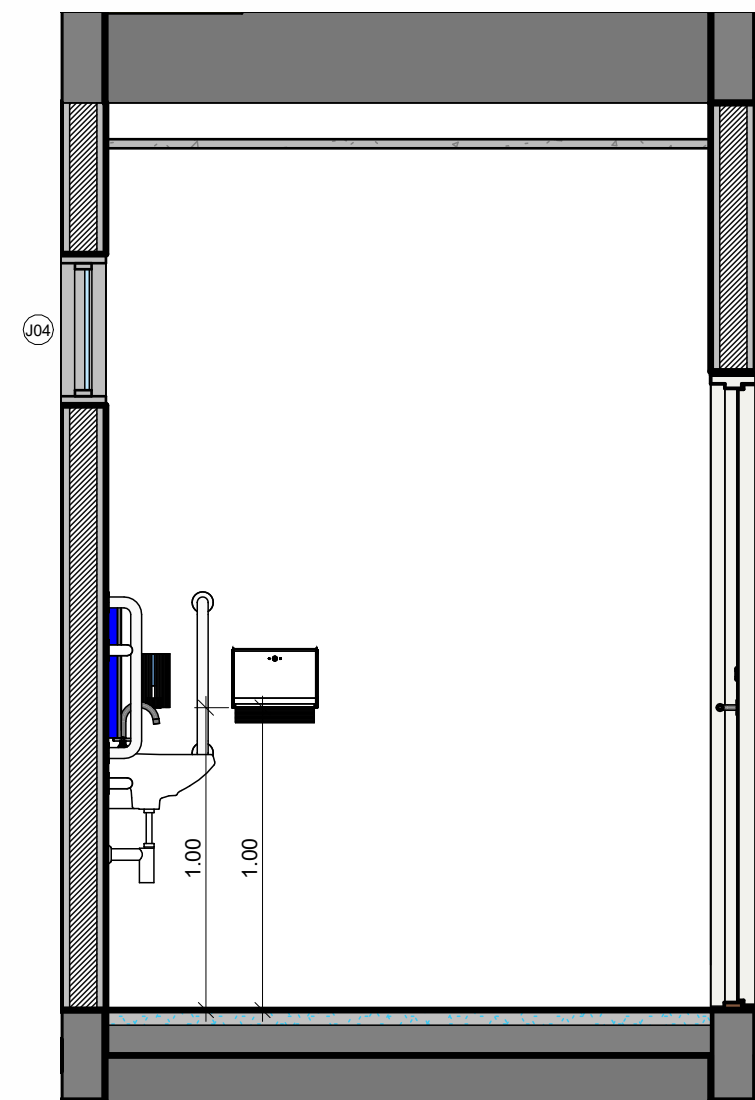

4 VISTA 03
ESCALA 1 : 25

ÍNDICES E TAXAS			
ÁREA DO TERRENO	PROJ. COBERTA	TAXA DE OCUPAÇÃO	ÁREA CONSTR UÍDA
4073.16 m²	716.04 m²	15.49%	631.10 m²

ARQUITETURA

PMBV-SMO
SECRETARIA MUNICIPAL DE
OBRAS

SPU - SUPERINTENÊNCIA DE
PROJETOS E UTBANIZAÇÃO

PROJETO: CONSTRUÇÃO DE UNIDADE BÁSICA DE SAÚDE PORTE IV NO BAIRRO CARANÃ (UBS MARIANO DE ANDRADE), EM BOA VISTA-RR

ASSUNTO: DETALHAMENTO DE ACESSIBILIDADE

ENDEREÇO: RUA DECO FONTELES, Nº 264, BAIRRO CARANÃ, BOA VISTA-RR

CONVÊNIO: EMENDA Nº 41640013.1030150.1985810238

AUTORES:

ARQUITETA E URBANISTA
ANA CLÁUDIA DE ARAÚJO SILVA
CAU A136281-0

DATA: SETEMBRO/2022

ESCALA: 1 : 25

DESENHO: Autor


ÁREA: 631.10 m²

ARQUIVO: CONSTRUÇÃO DE UNIDADE BÁSICA DE SAÚDE PORTE IV NO BAIRRO CARANÃ (UBS MARIANO DE ANDRADE), EM BOA VISTA-RR


PRANCHA:

AR 07


/11

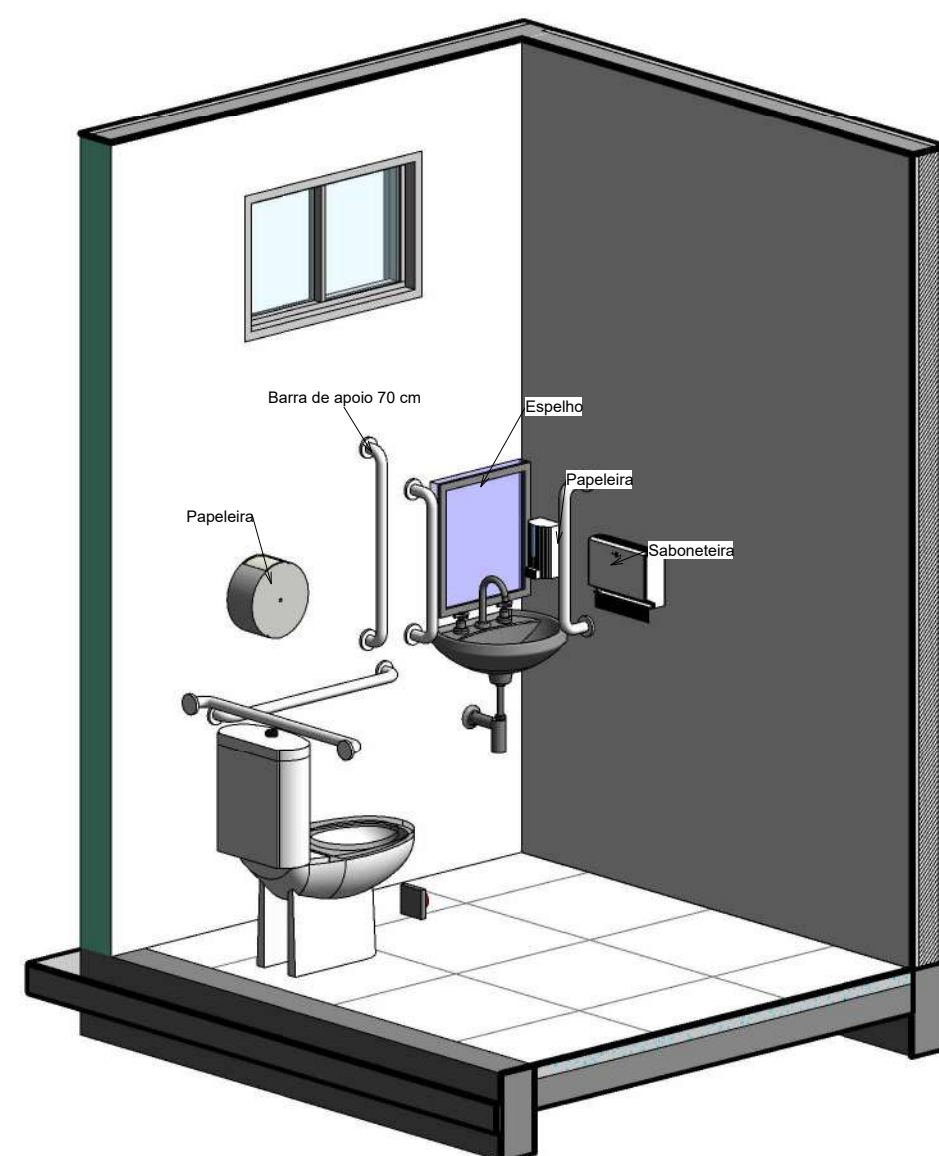


5 VISTA 3D - BANHEIRO
ESCALA

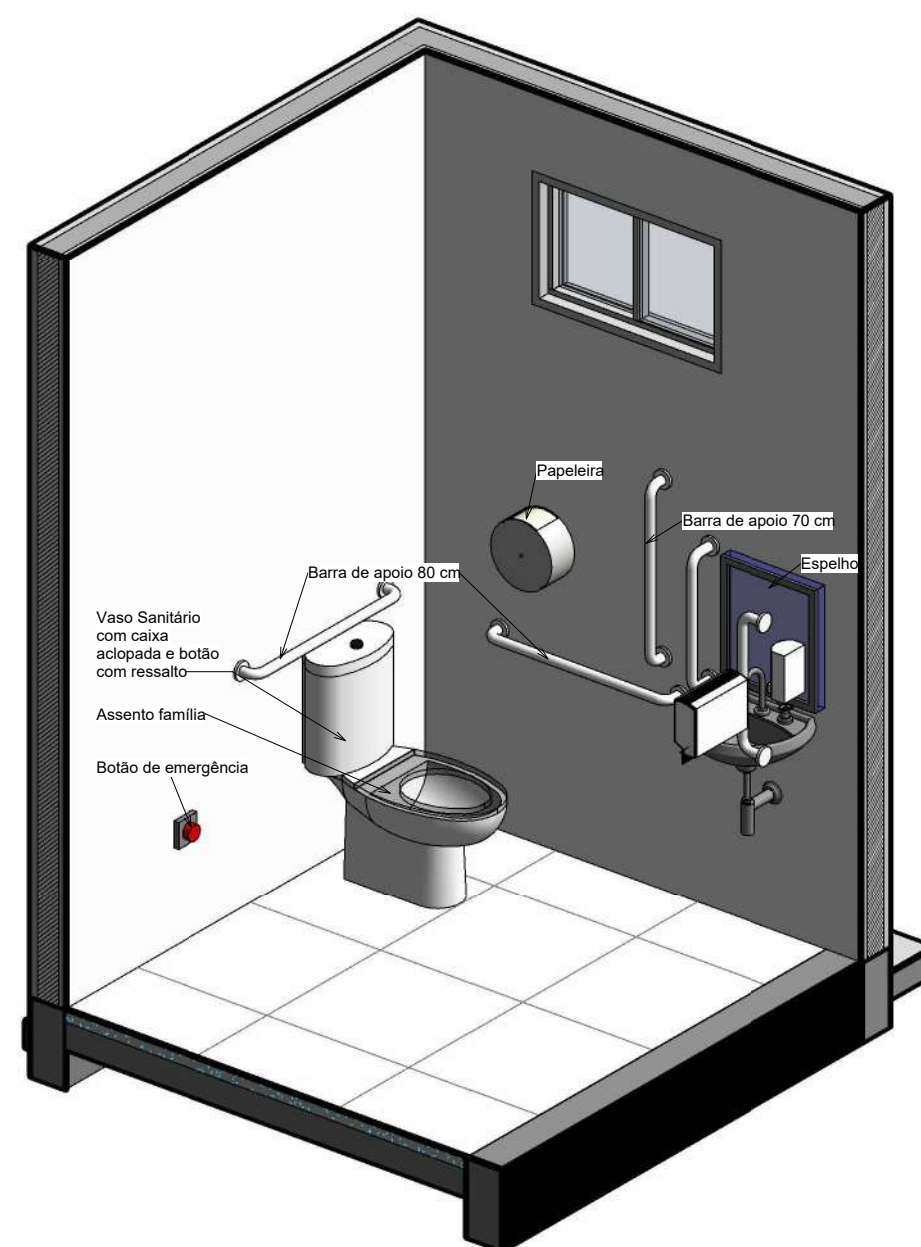


6 VISTA 3D - BANHEIRO
ESCALA

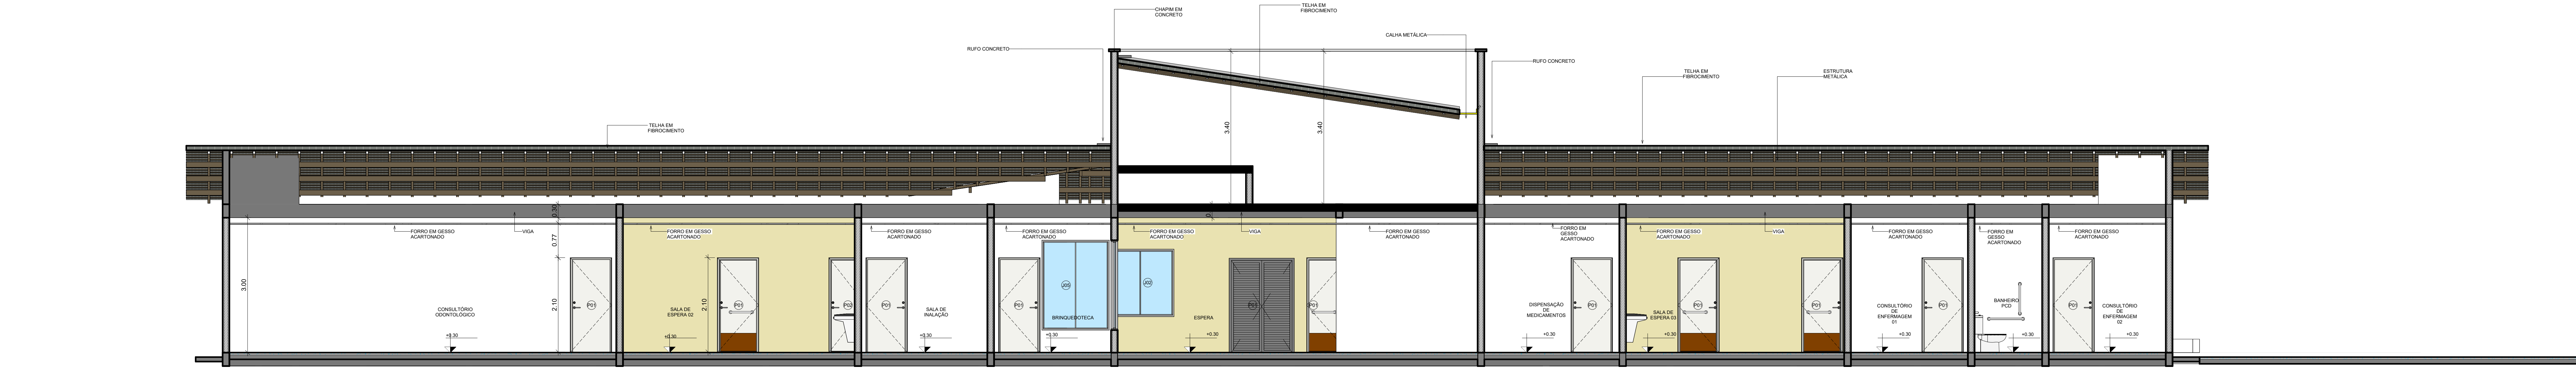


1 CORTE AA
ESCALA 1:50

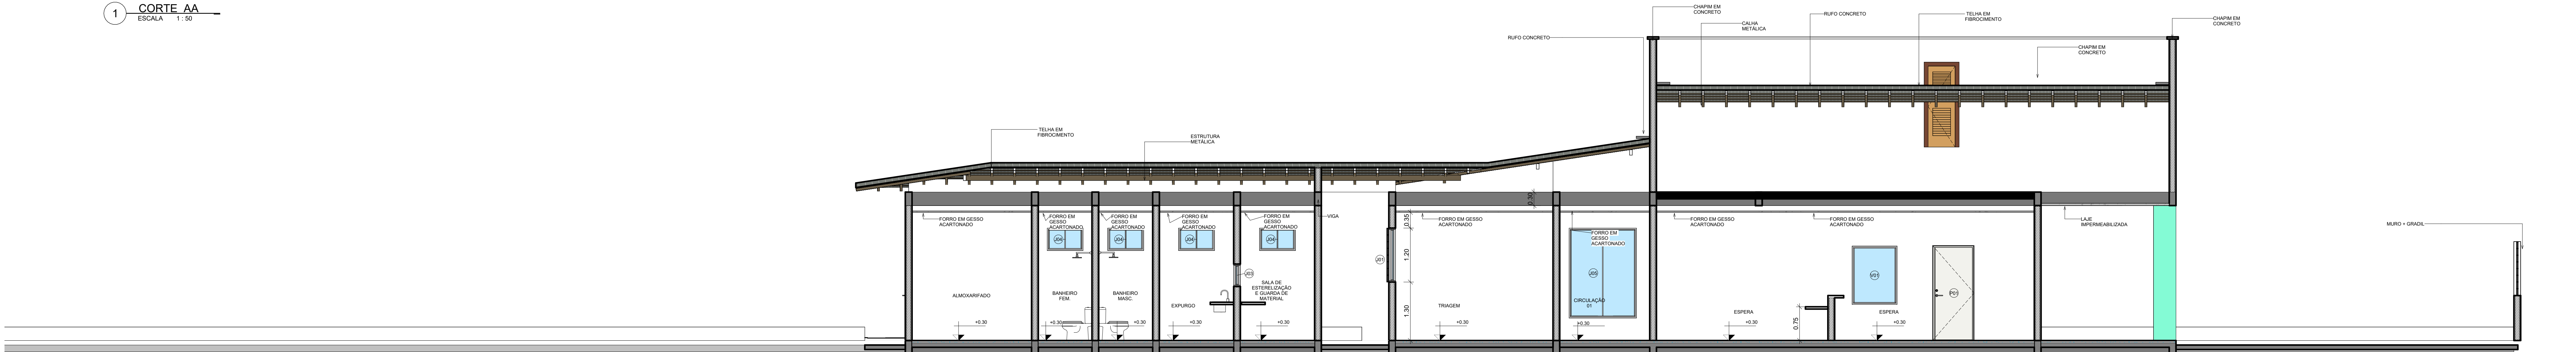


2 CORTE BB
ESCALA 1:50

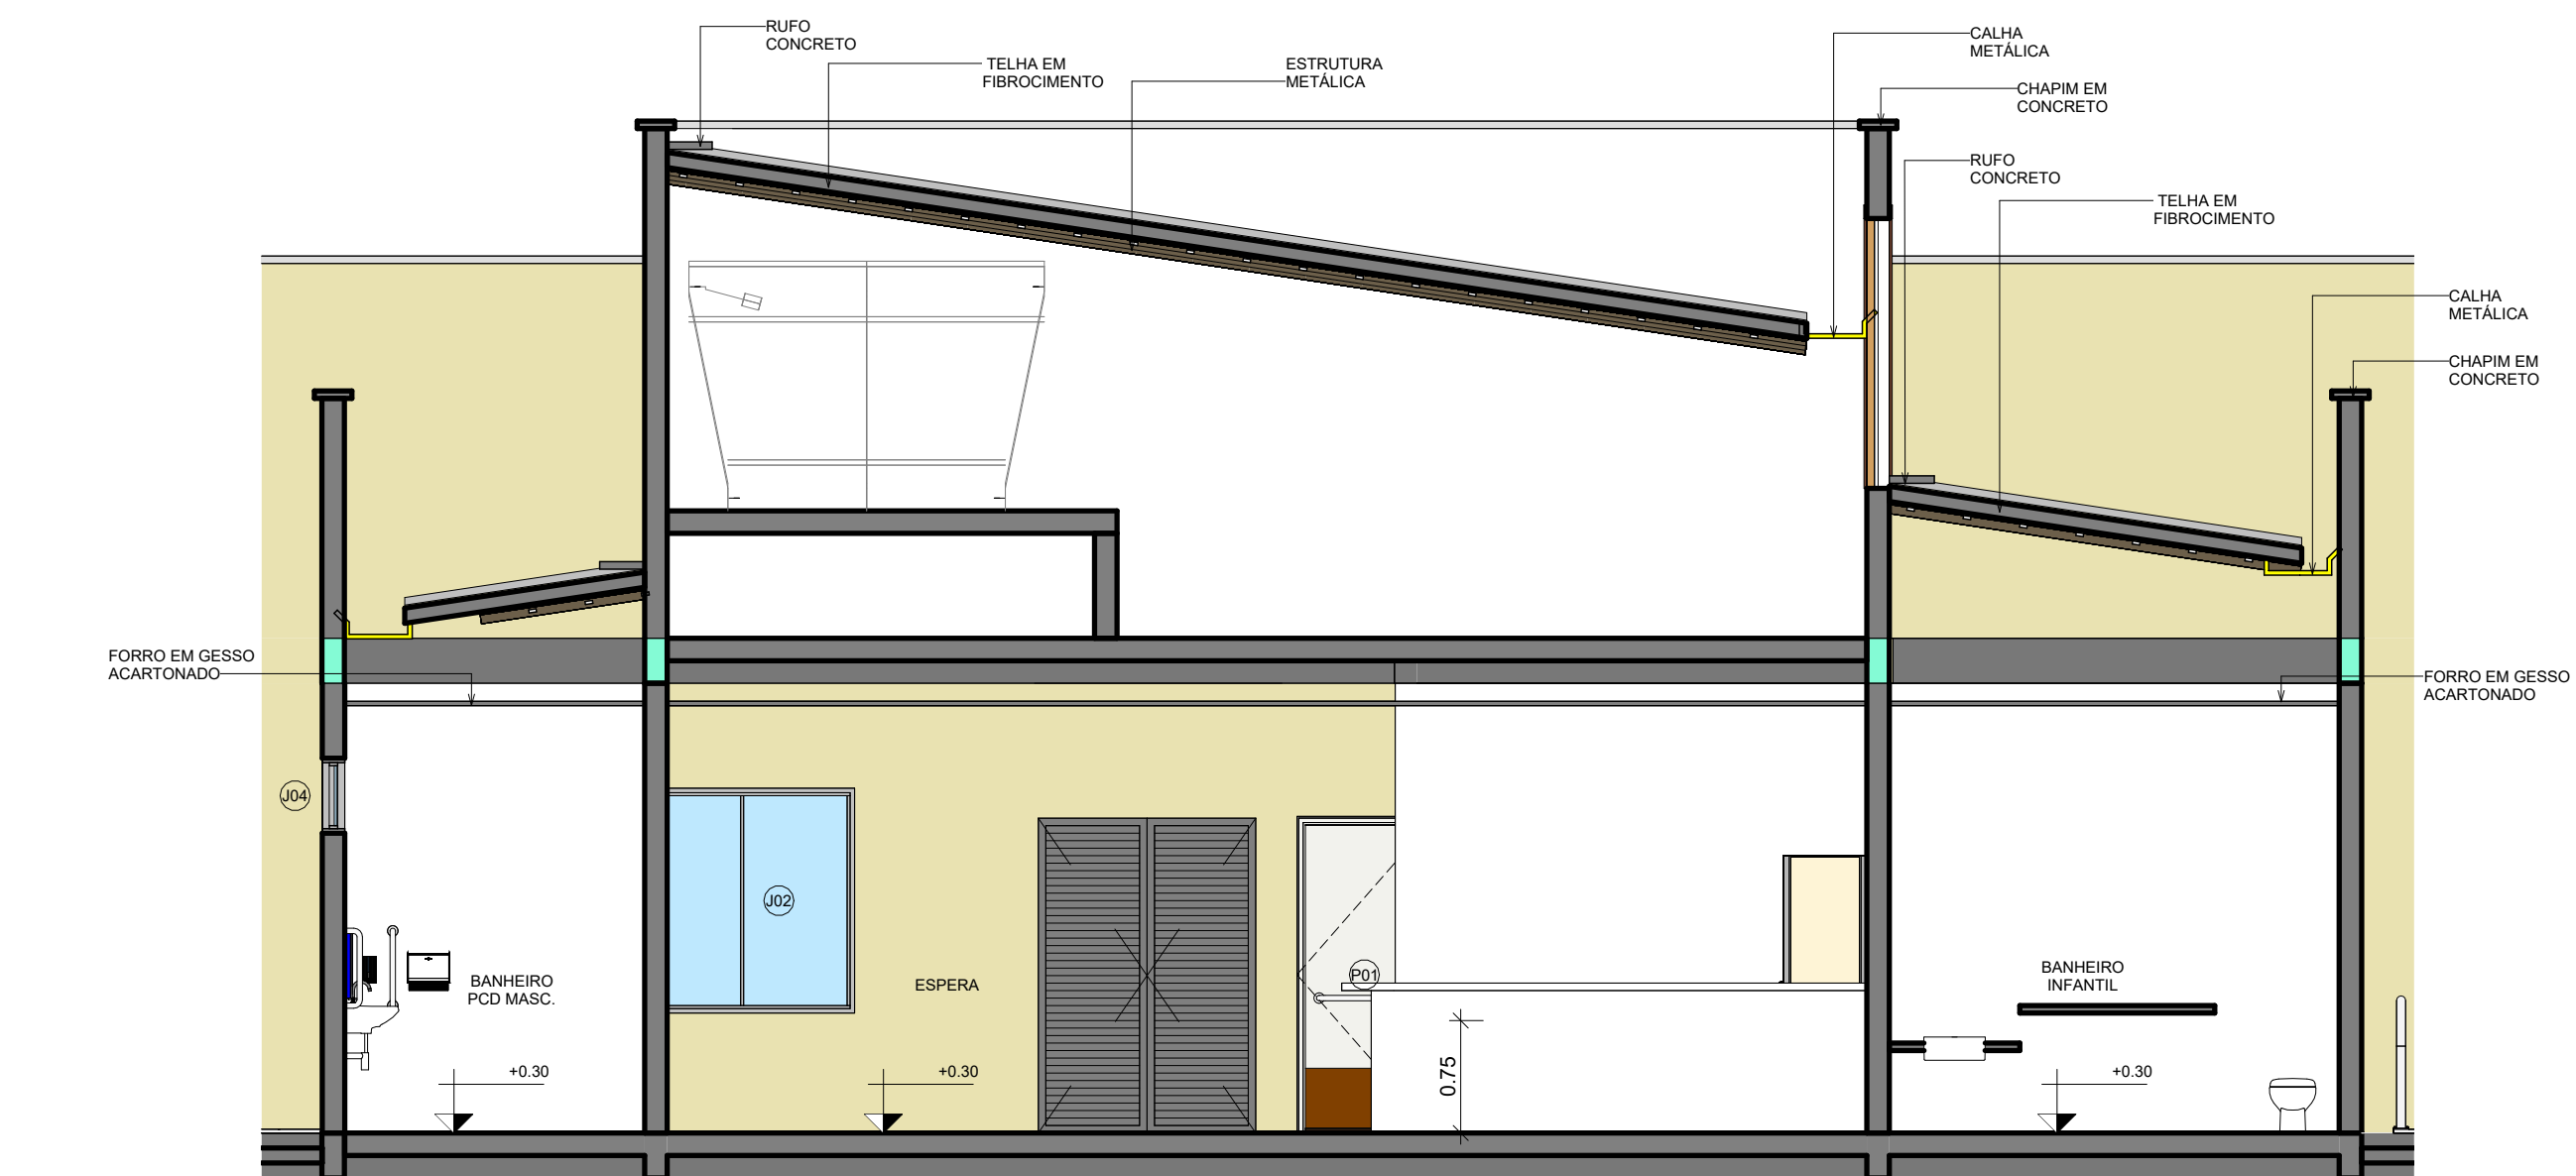

3 CORTE CC
ESCALA 1:50

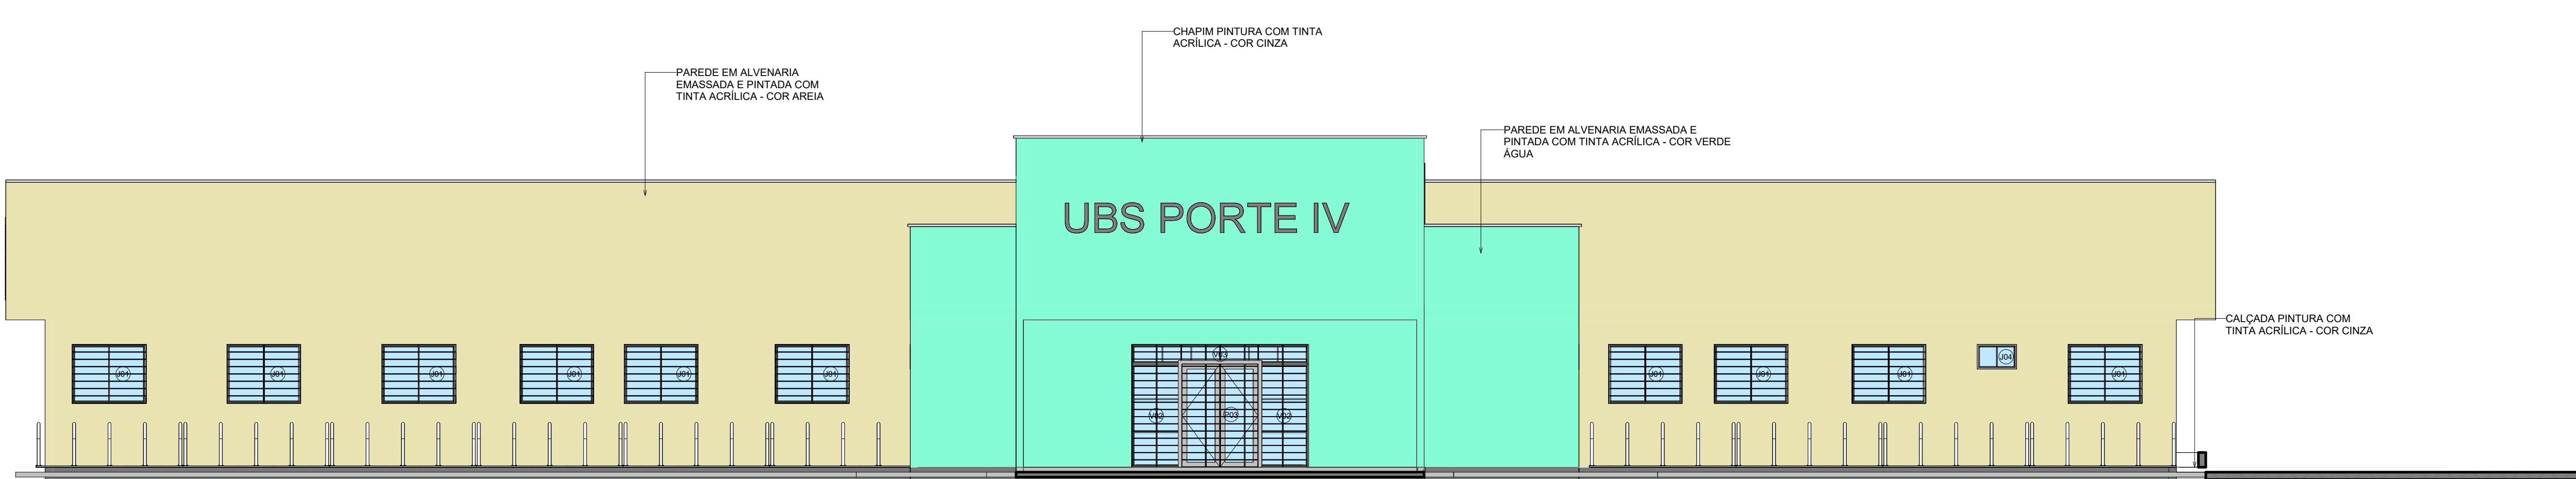




4 FACHADA A
ESCALA 1:75

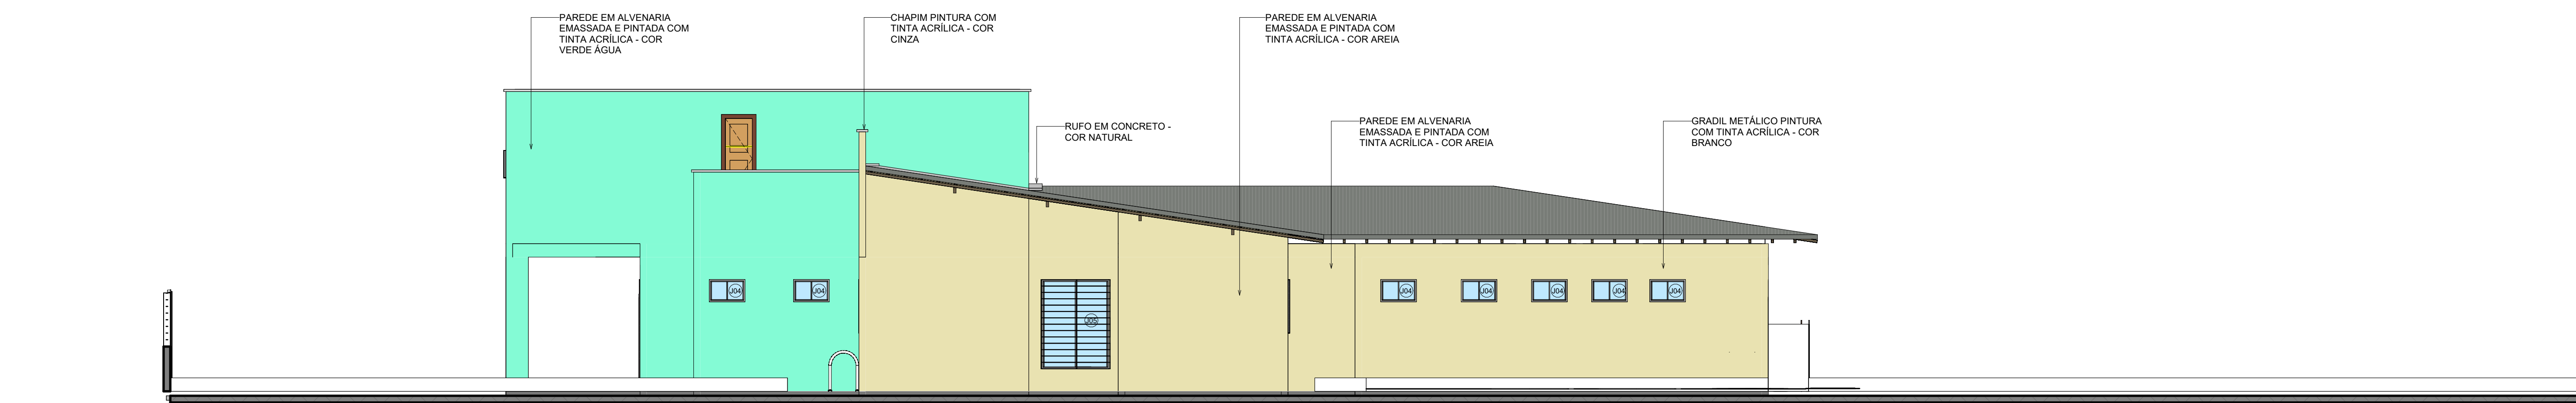



















5 FACHADA B
ESCALA 1:75

ÍNDICES E TAXAS			
ÁREA DO TERRENO	PROJ. COBERTA	TAXA DE OCUPAÇÃO	ÁREA CONSTR UIDA
6031,10 m²	748,04 m²	12,40%	1881,00 m²

ARQUITETURA	
PMBV-SMO SECRETARIA MUNICIPAL DE OBRAS	SPU - SUPERINTENDÊNCIA DE PROJETOS E UTBANIZAÇÃO
PROJETO: CONSTRUÇÃO DE UNIDADE BÁSICA DE SAÚDE PORTE IV NO BAIRRO CARANÁ (UBS MARIANO DE ANDRADE), EM BOA VISTA-RR	
ASSUNTO: CORTE AA, CORTE BB, CORTE CC, FACHADA A E FACHADA B.	
ENDEREÇO: RUA DECO FONTELES, Nº 264, BAIRRO CARANÁ, BOA VISTA-RR	
CONVÊNIO: EMENDA Nº 41640013.1030150.1985810238	
AUTORES:	
ARQUITETA E ORÇAMENTISTA ANA CLAUDIA DE ARAUJO SILVA CRA 113851/RR	
DATA: SETEMBRO/2022	ESCALA: Como indicado
DESENHO: -	ÁREA: 631,10 m²
ARQUIVO: CONSTRUÇÃO DE UNIDADE BÁSICA DE SAÚDE PORTE IV NO BAIRRO CARANÁ (UBS MARIANO DE ANDRADE), EM BOA VISTA-RR	PRANCHA: AR 08 /11
REVISÃO:	DATA:
LOCALIZAÇÃO:	

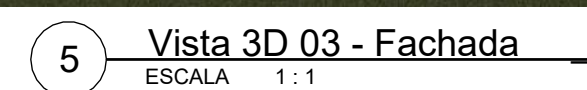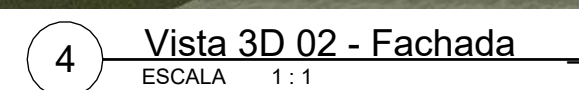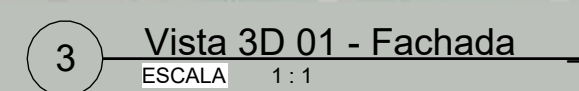

REVISÕES	DATA:	
LOCALIZAÇÃO		

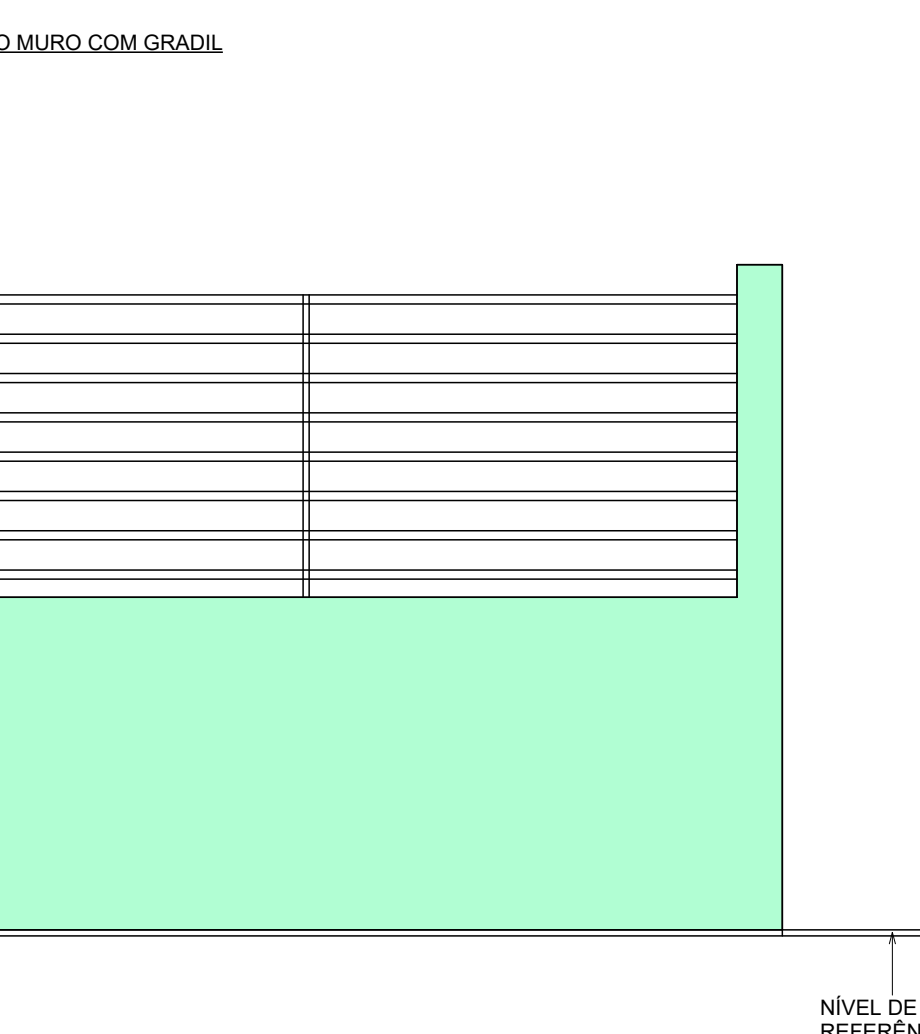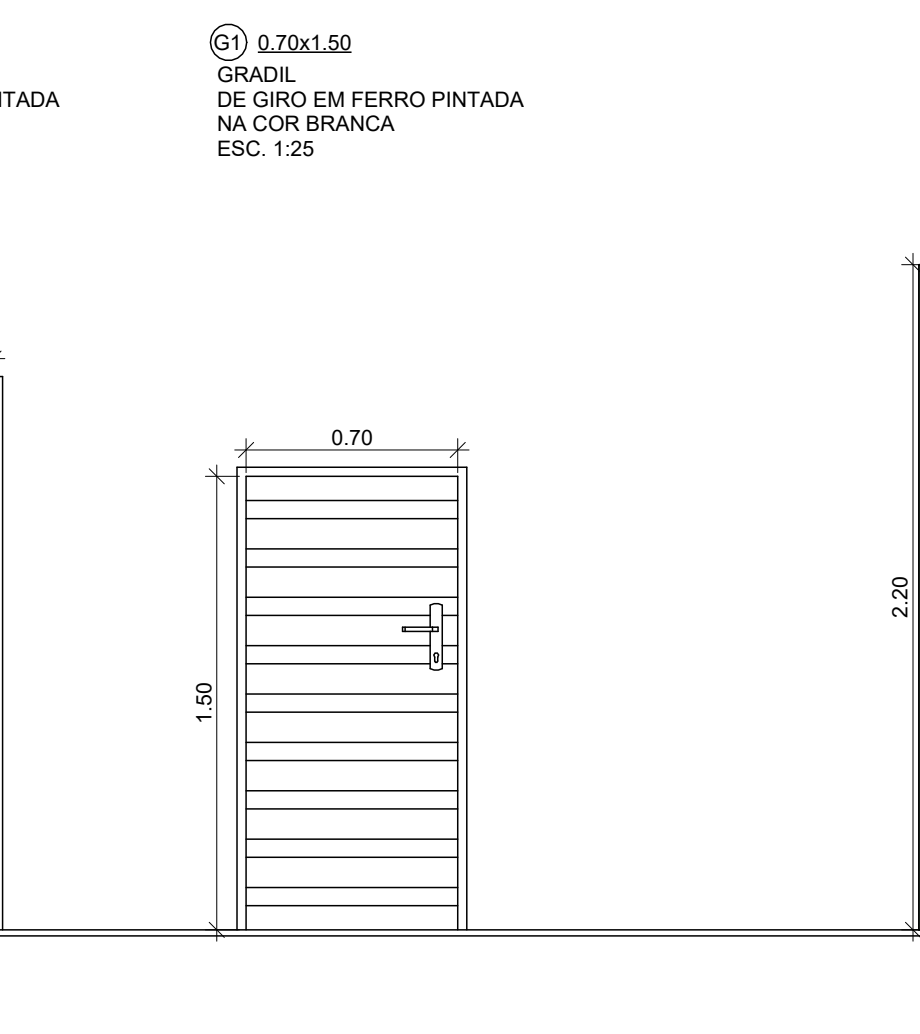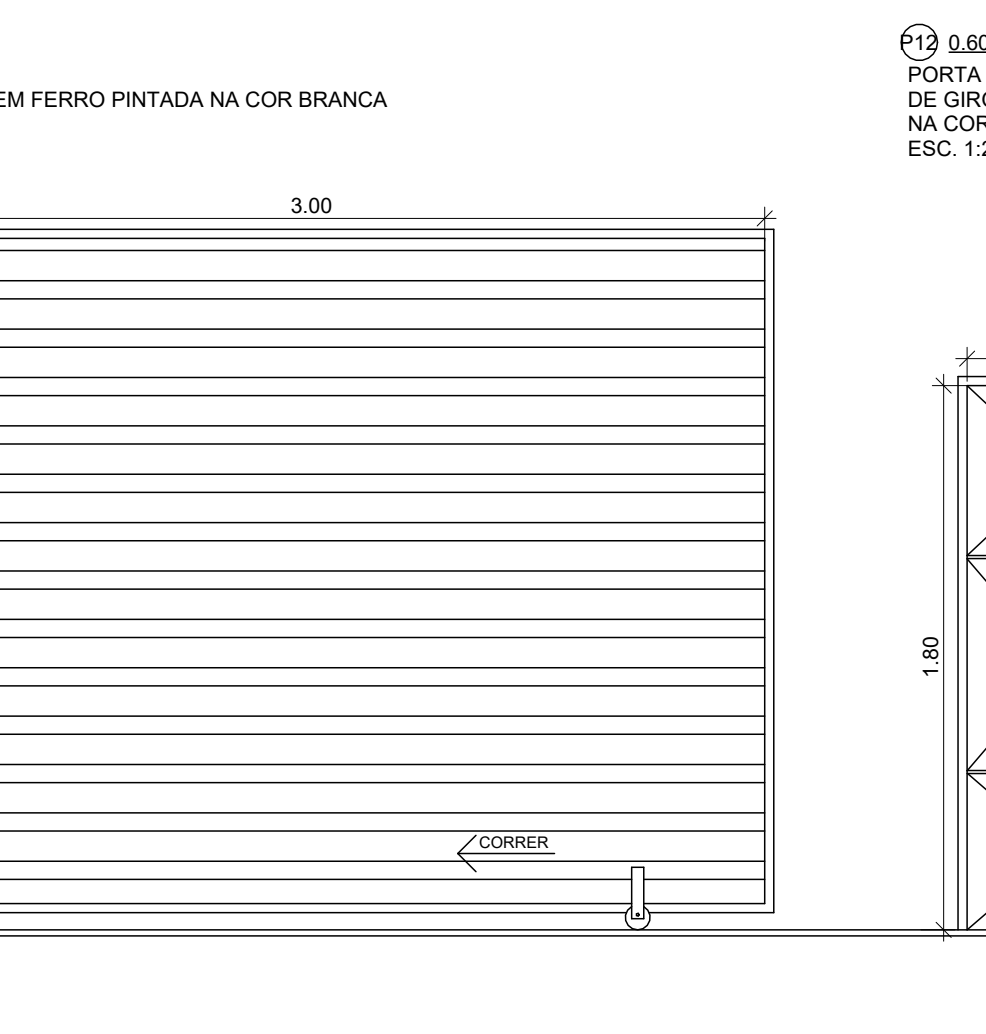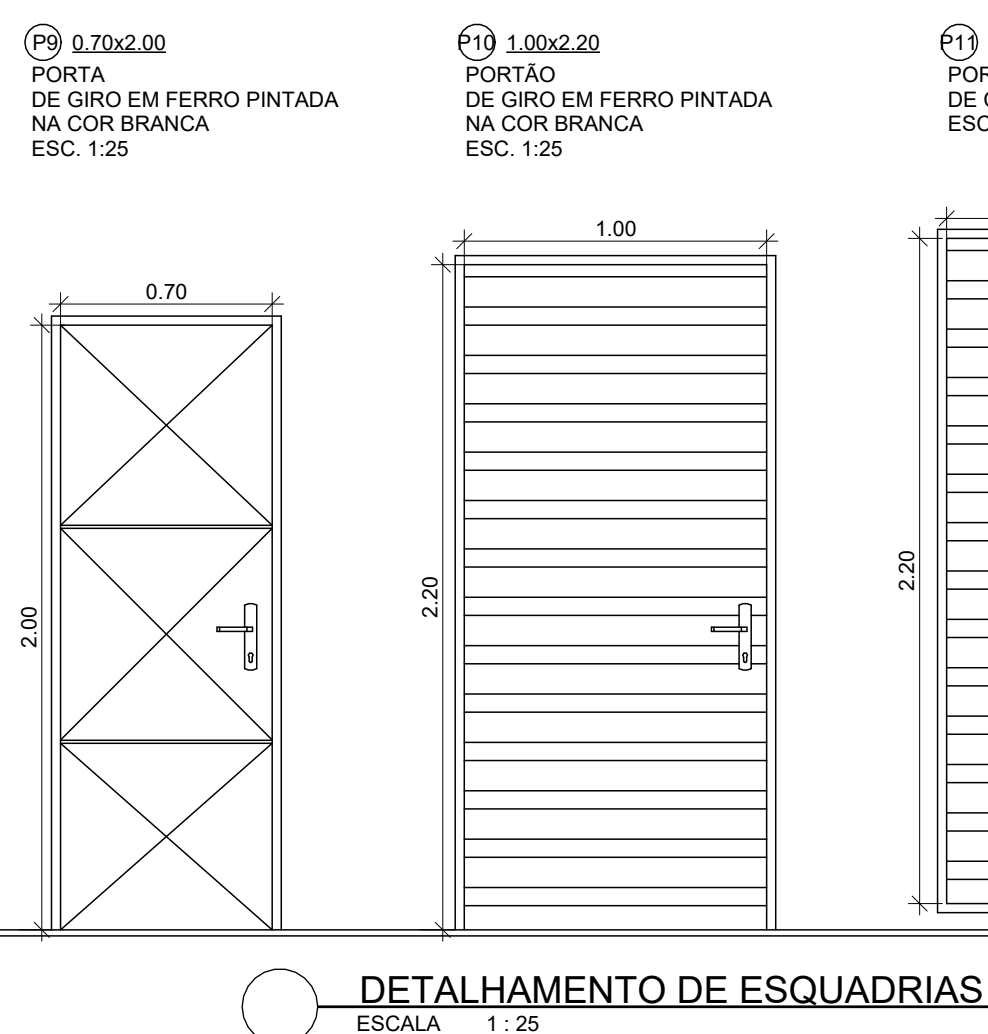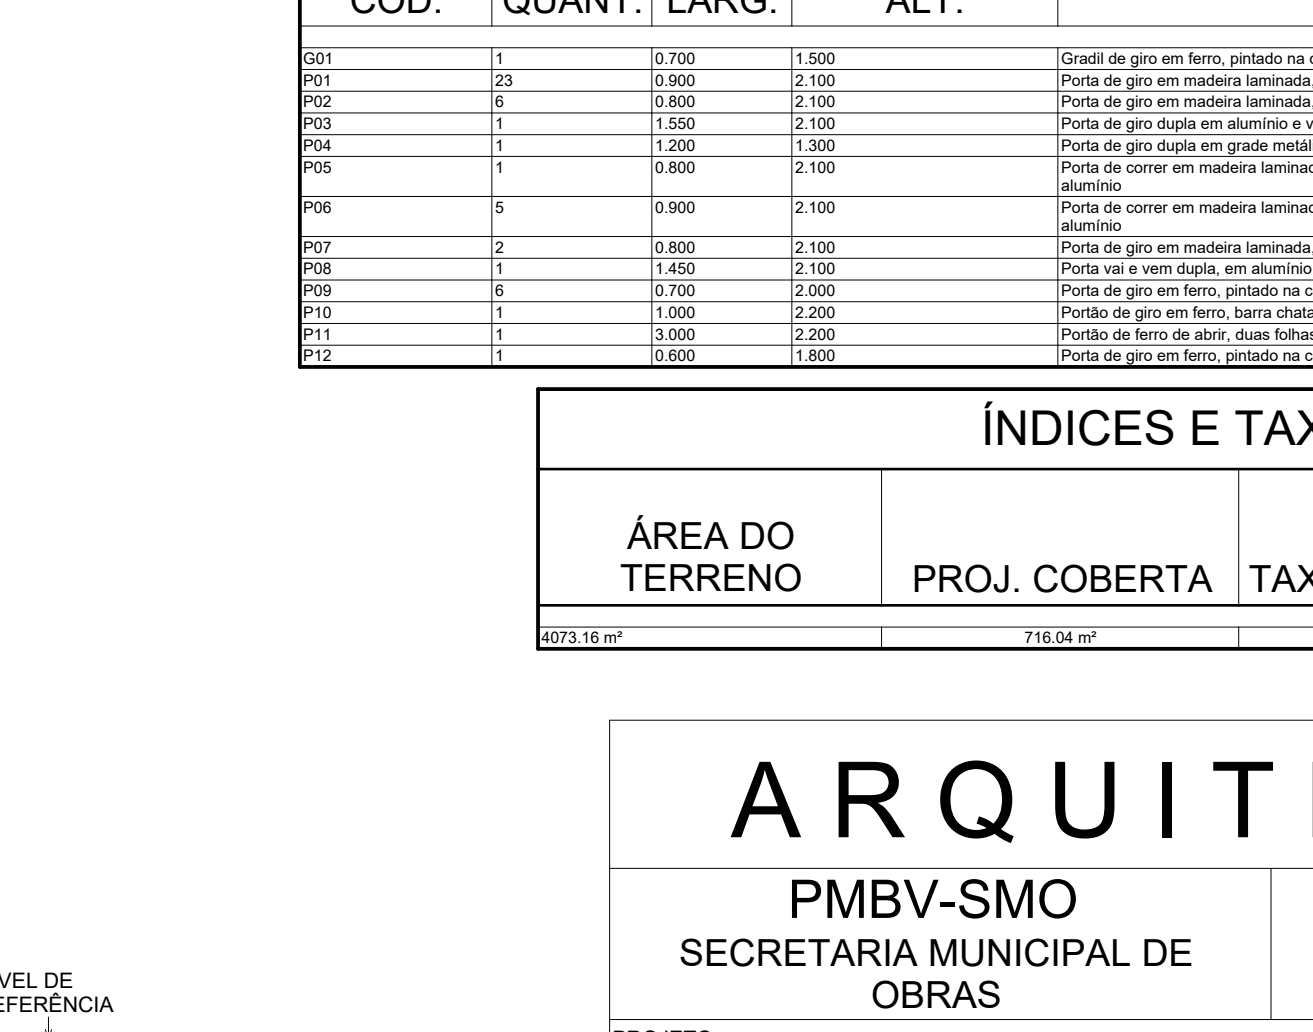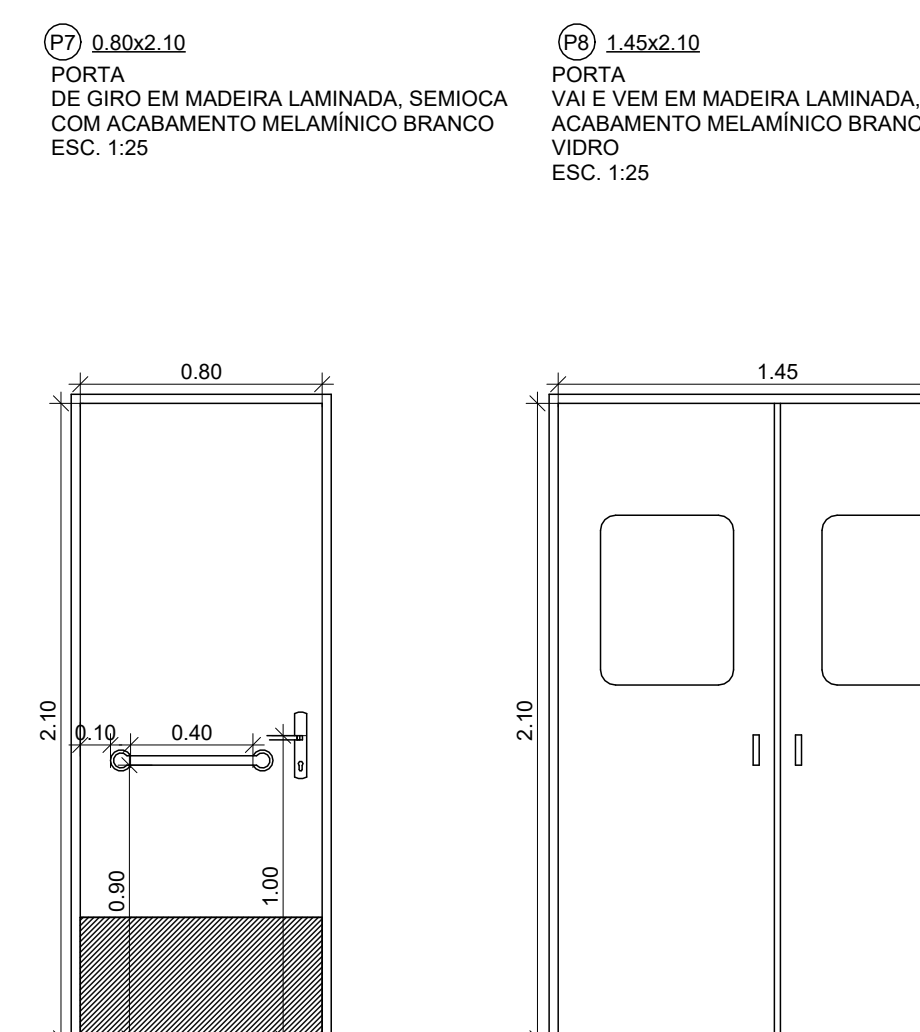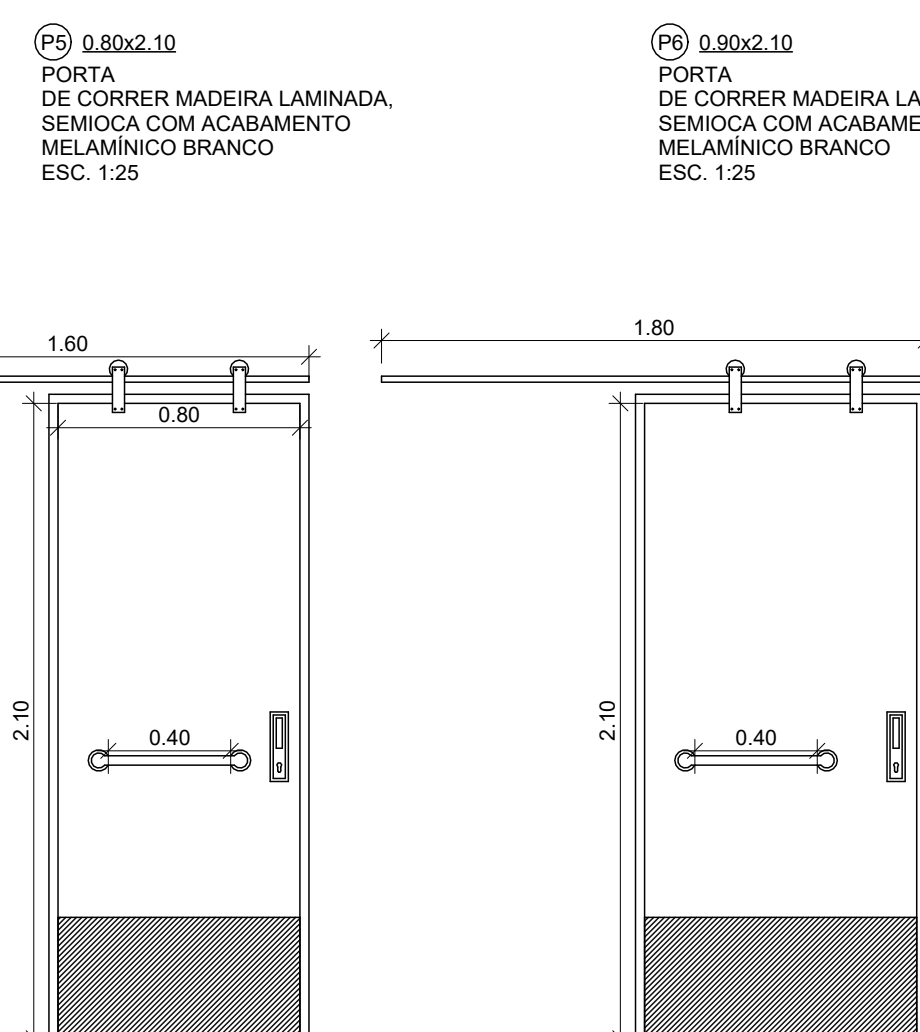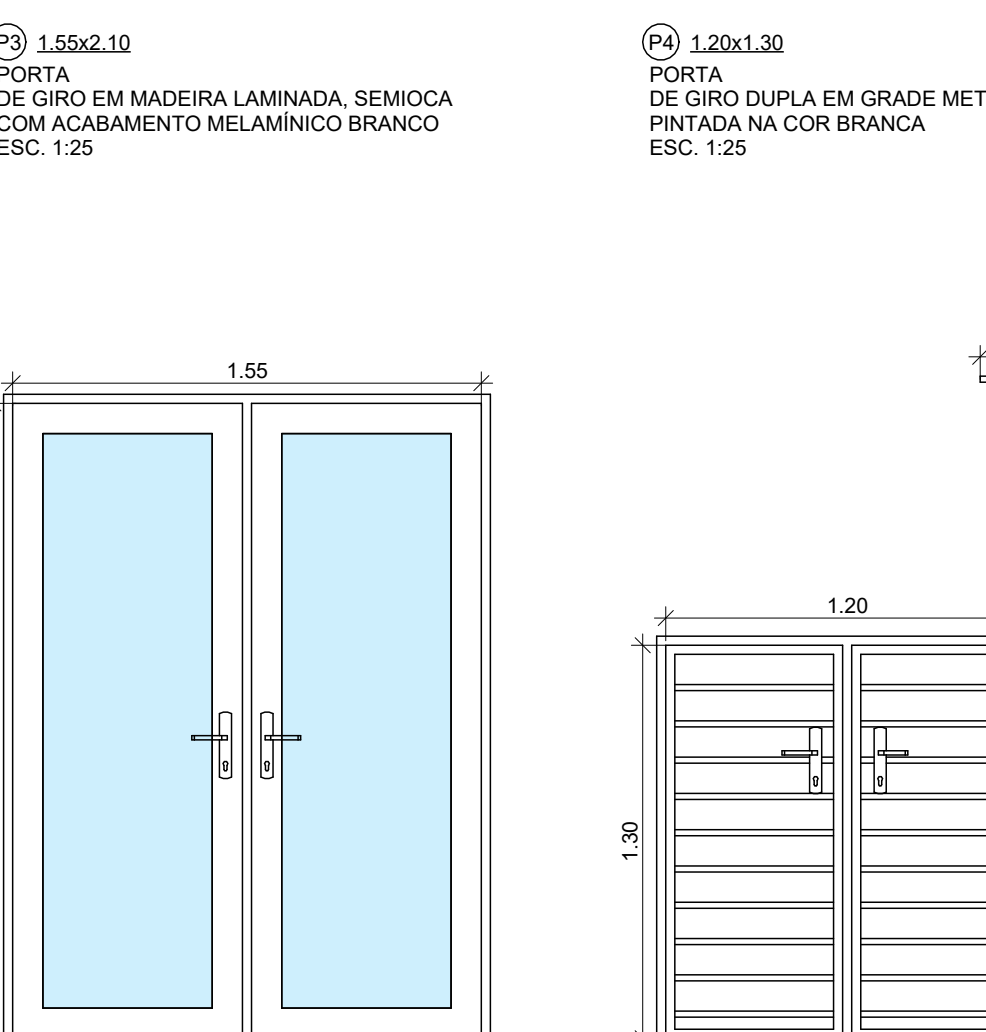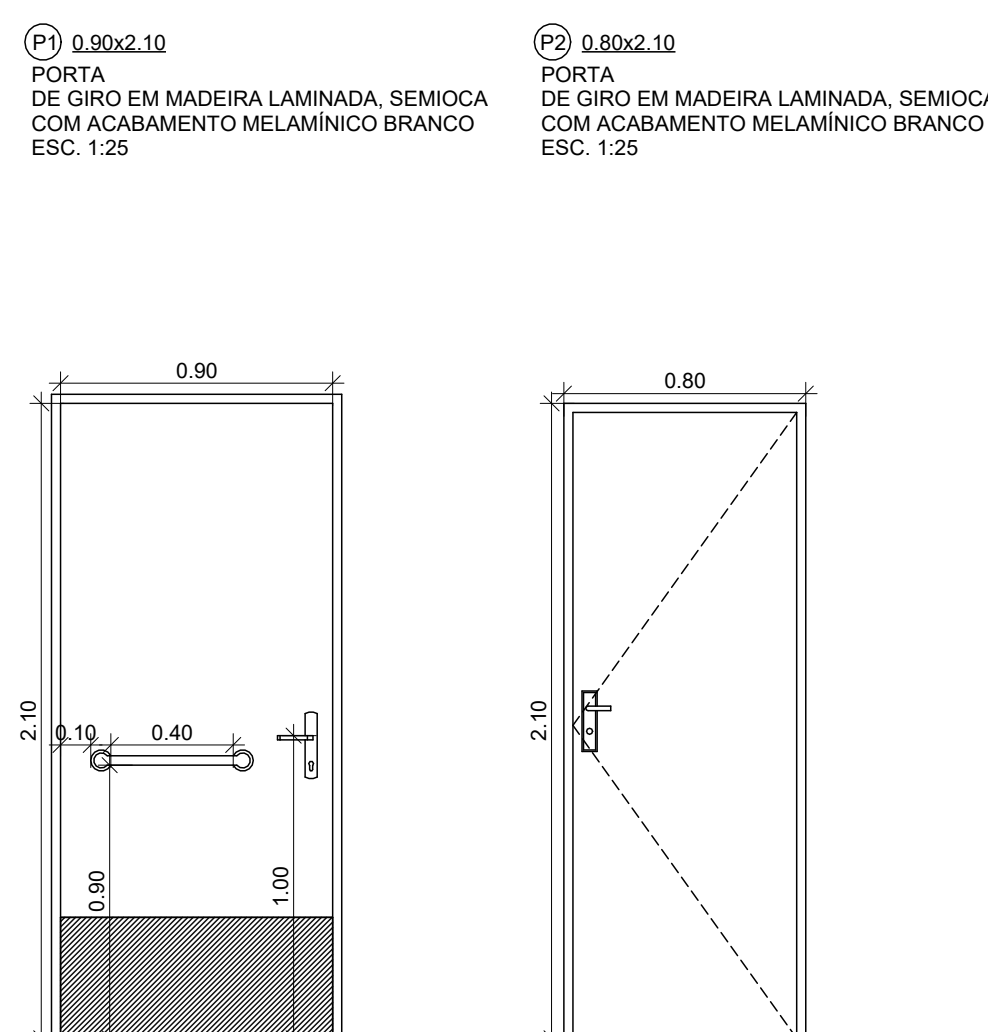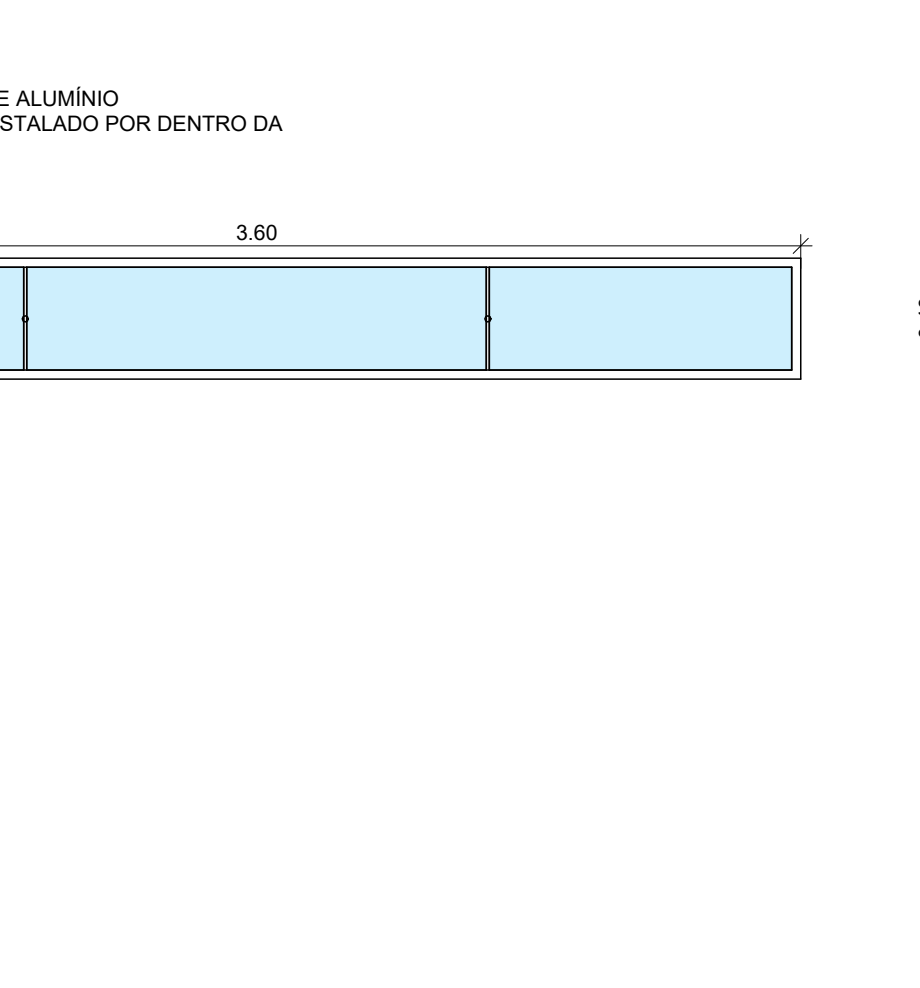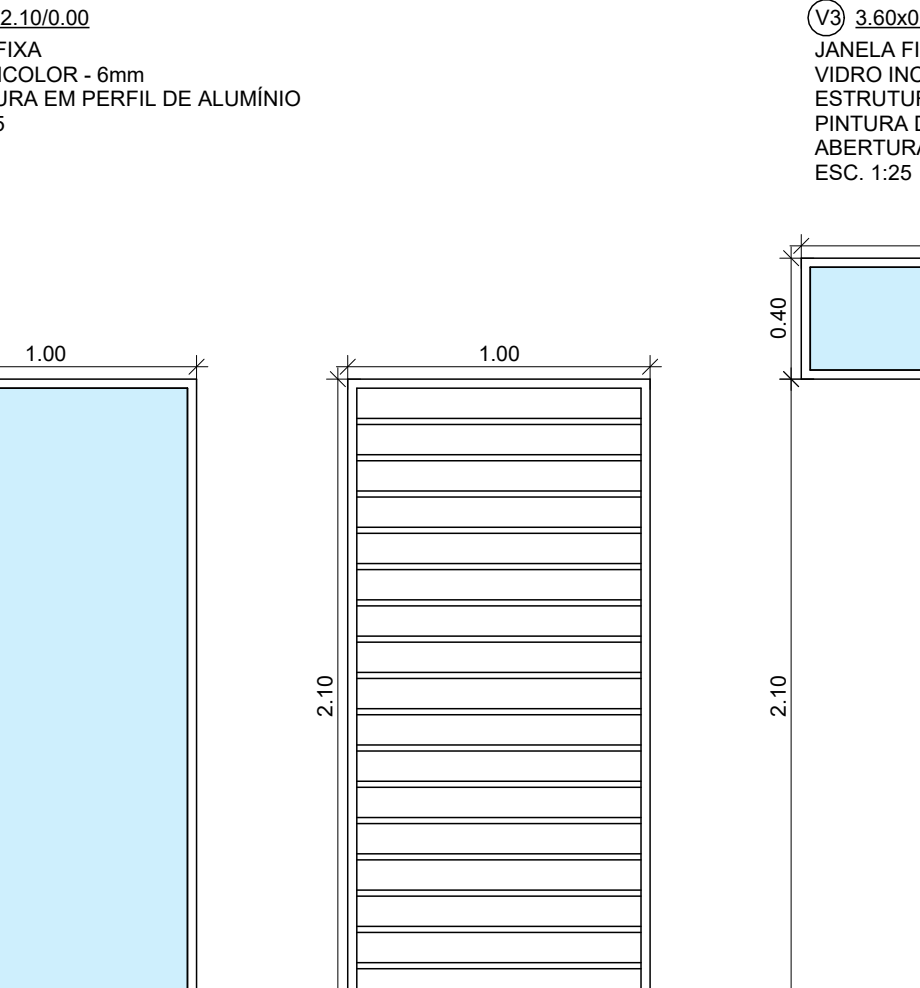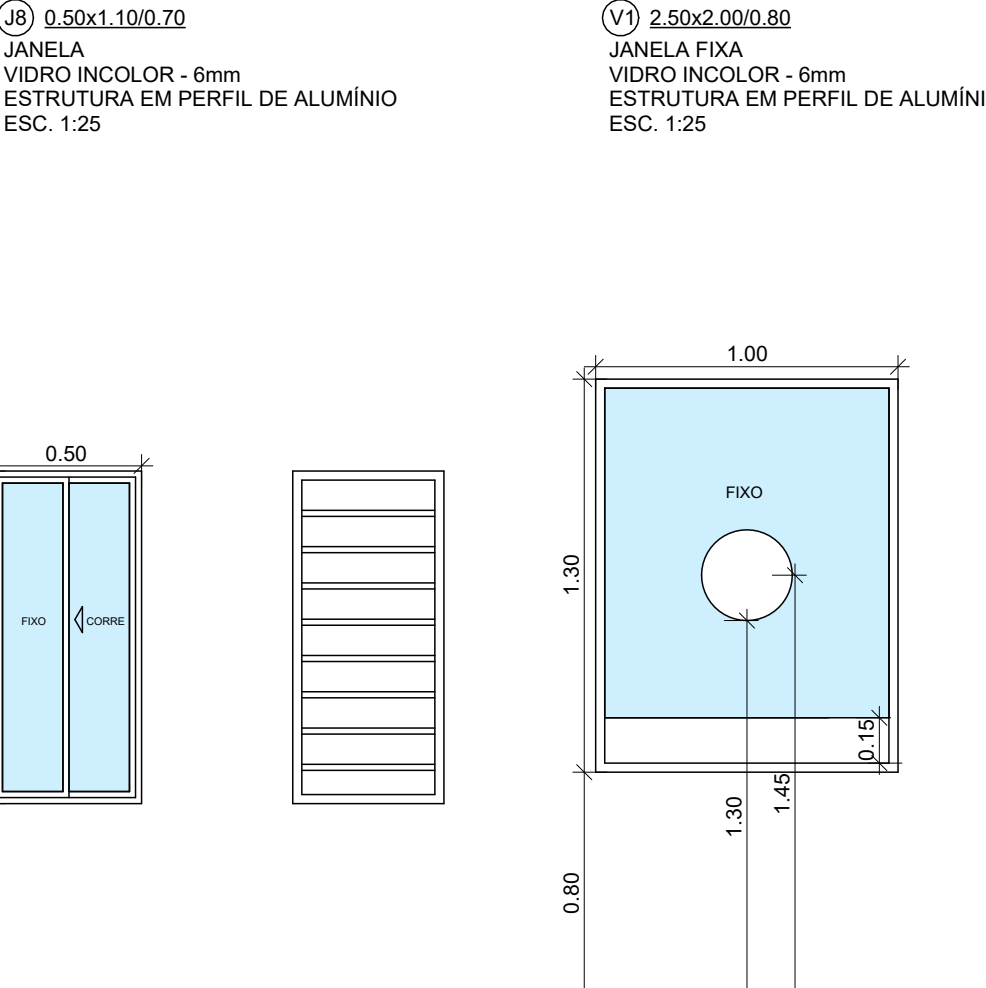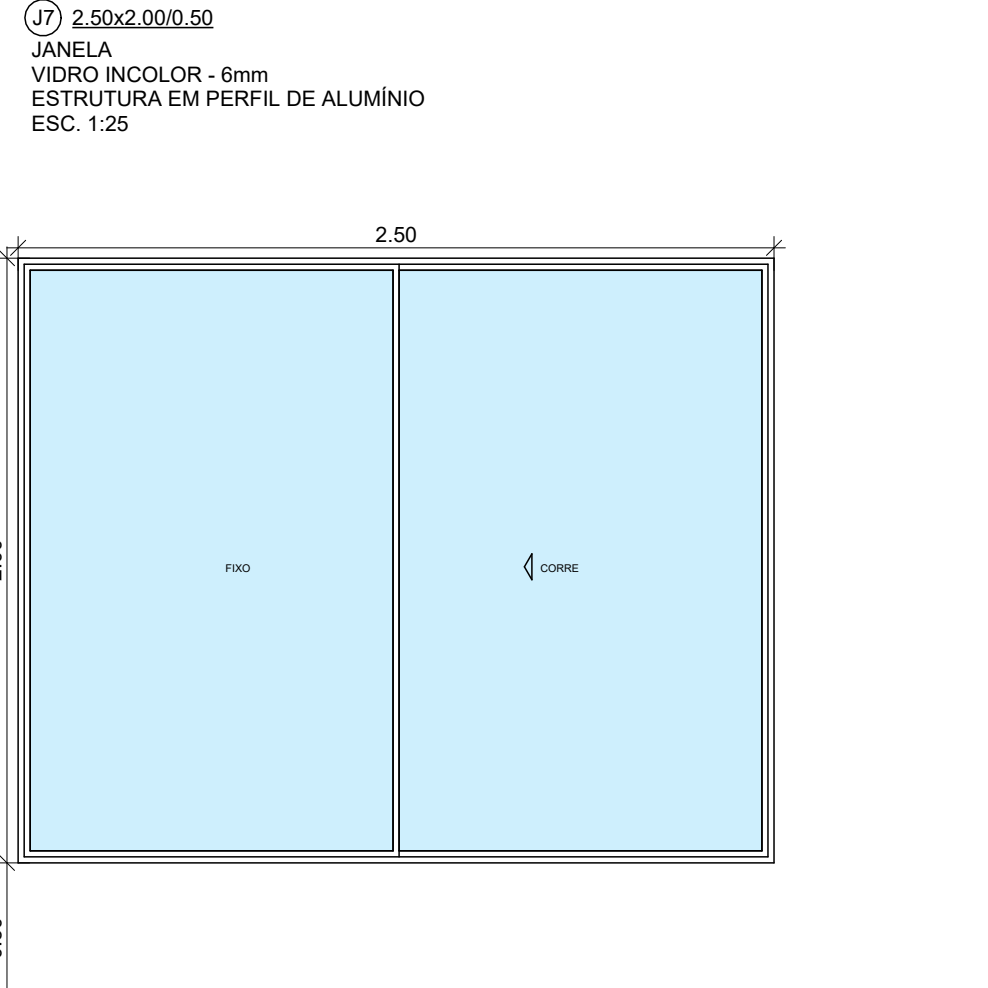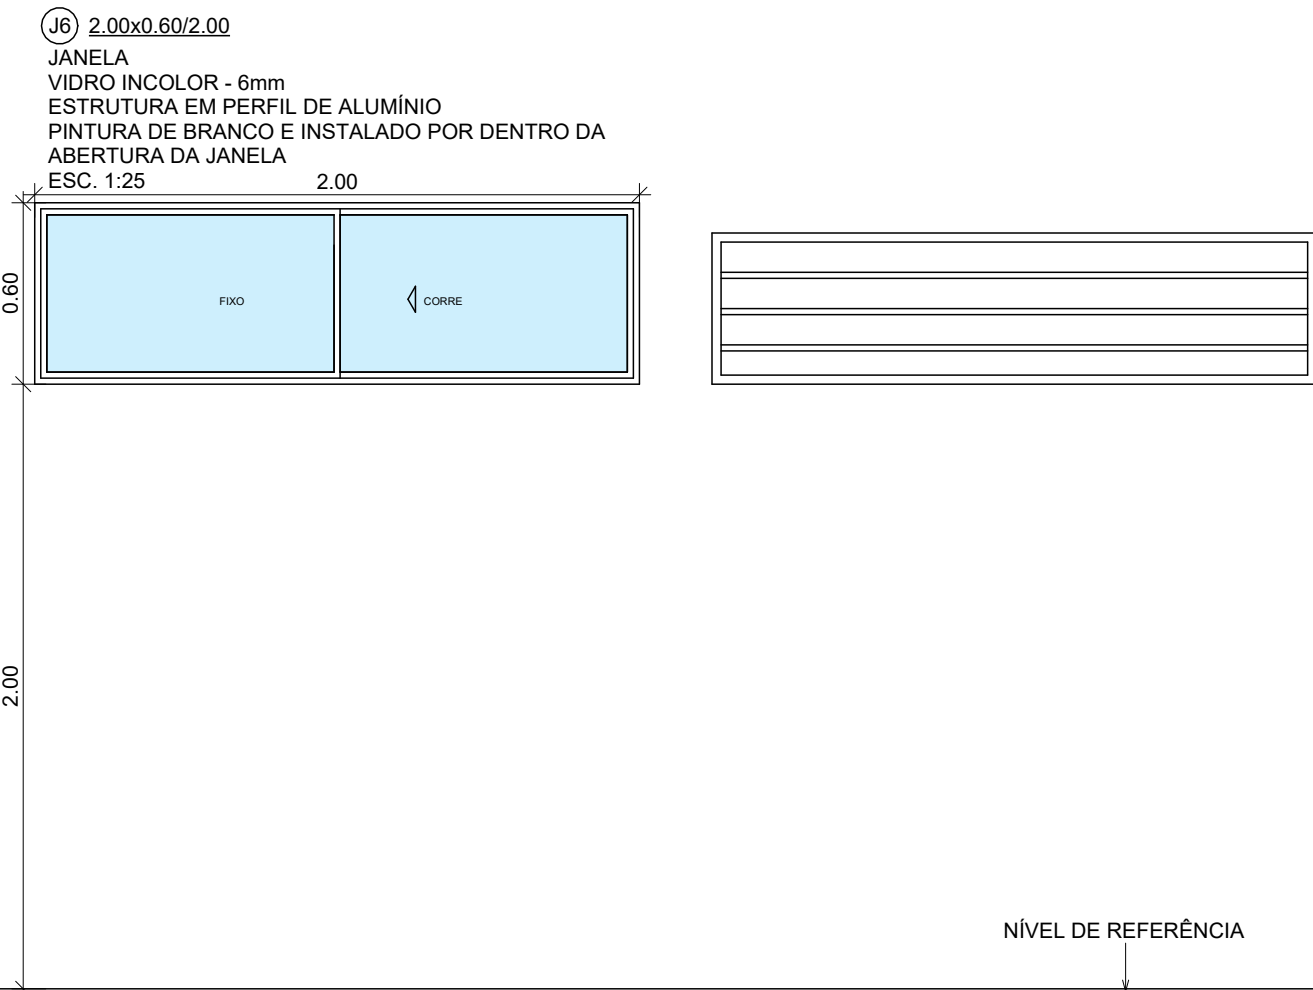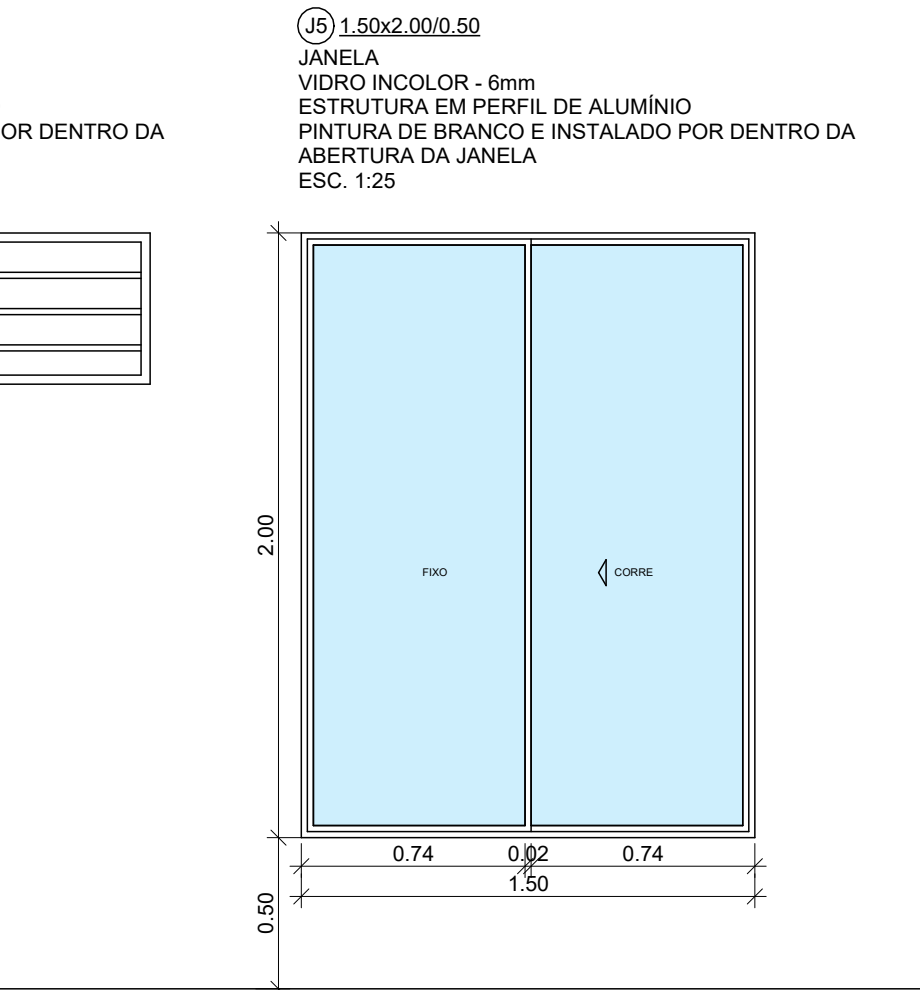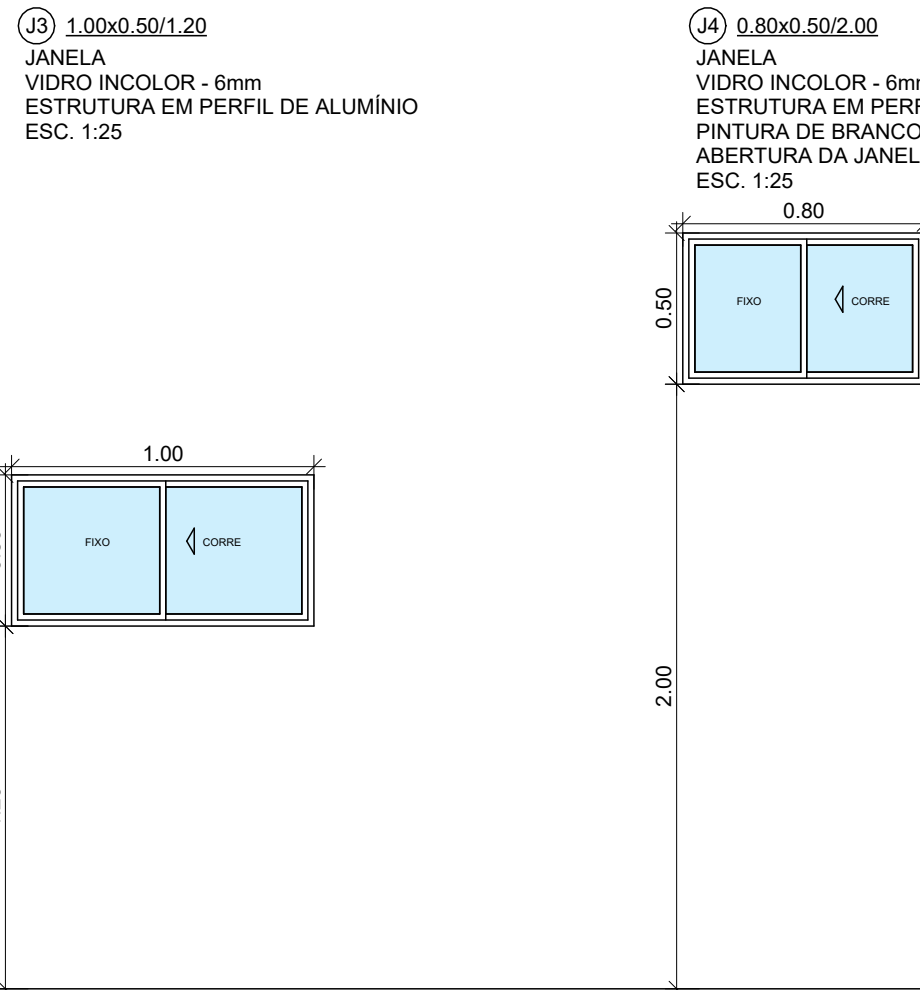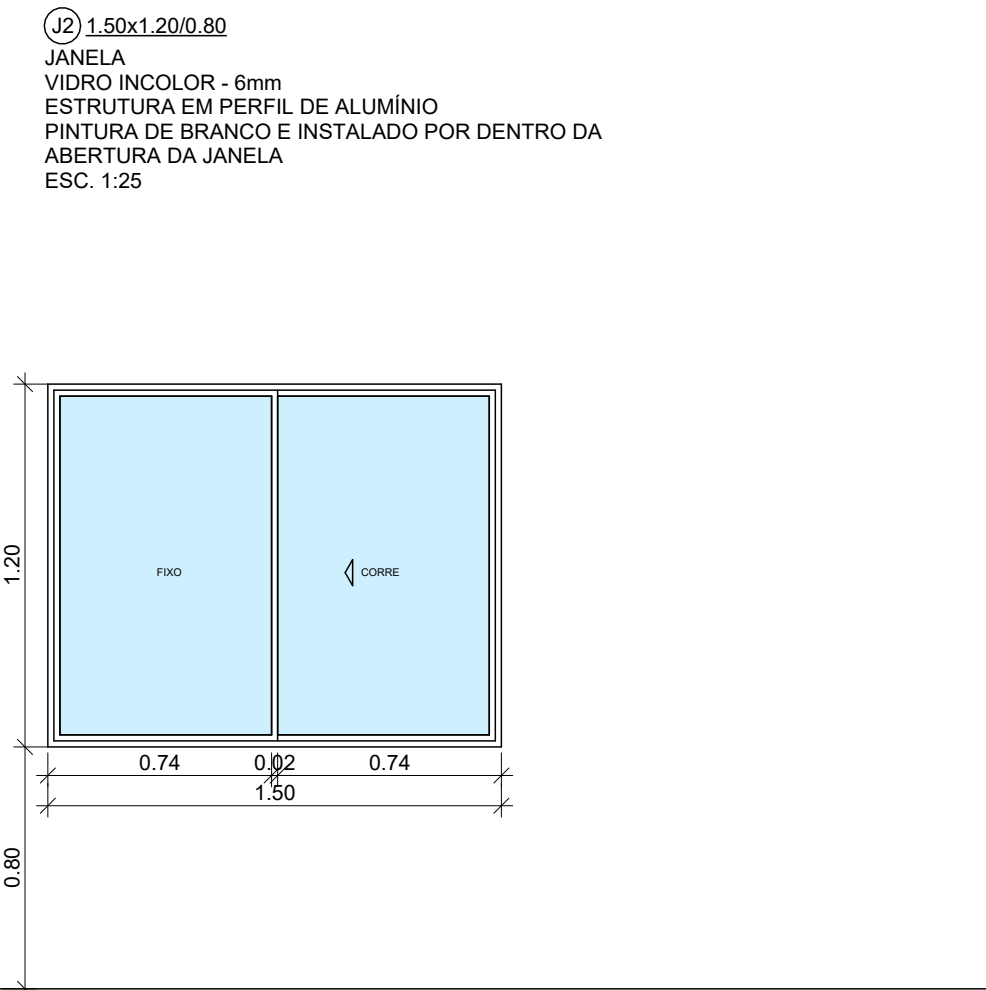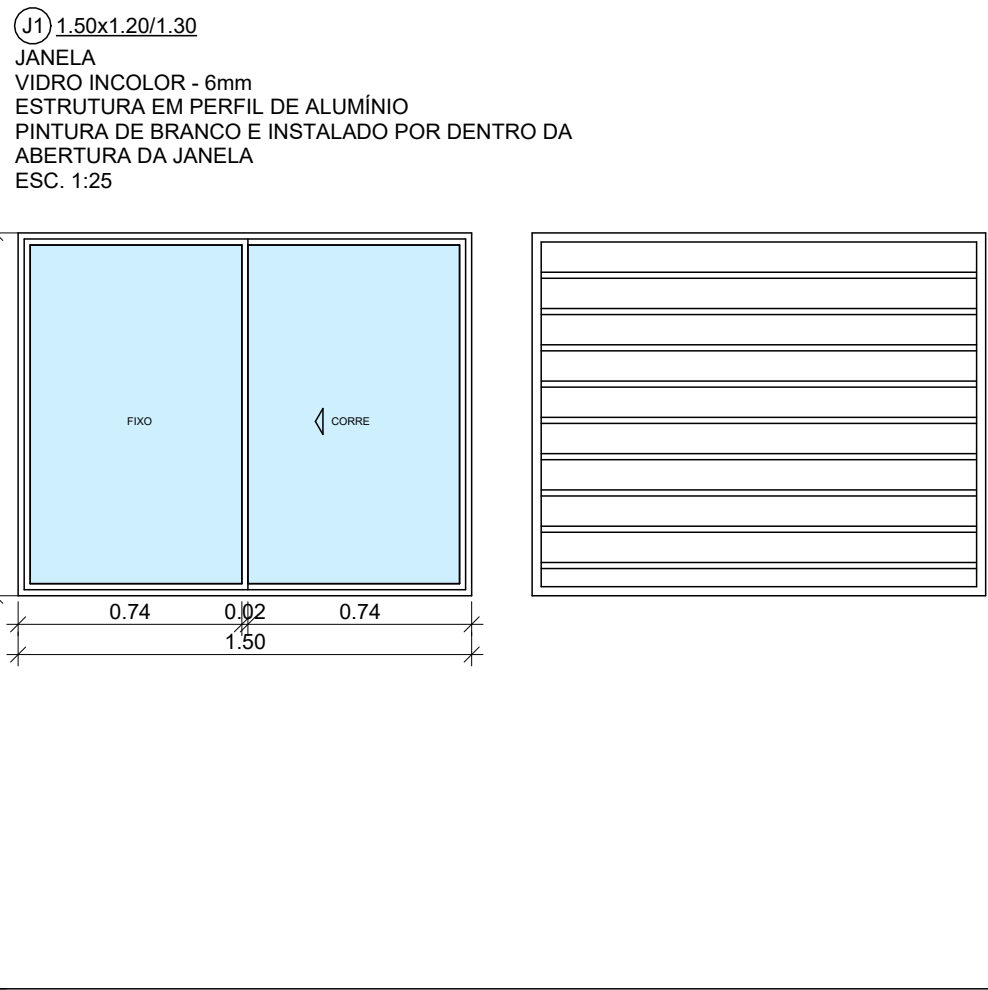

QUANTITATIVO DE JANELAS					
CÓD	QT	COMPRIMENTO	ALTURA	PEITORIL	DESCRIÇÃO
J01	22	1.500	1.200	1.300	Janela de correr em perfil metálico e vidro, duas folhas, com grade fixa externa
J02	1	1.500	1.500	0.800	Janela de correr em perfil metálico e vidro, duas folhas, com grade fixa externa
J03	1	1.000	0.500	1.200	Janela de correr em perfil metálico e vidro, duas folhas, com grade fixa externa
J04	15	0.800	0.500	2.000	Janela de correr em perfil metálico e vidro, duas folhas, com grade fixa externa
J05	2	1.500	2.000	0.500	Janela de correr em perfil metálico e vidro, duas folhas
J06	2	2.000	0.500	2.500	Janela de correr em perfil metálico e vidro, duas folhas, com grade fixa externa
J07	2	2.000	2.000	0.500	Janela de correr em perfil metálico e vidro, duas folhas, com grade fixa externa
J08	1	0.500	1.100	0.700	Janela de correr em perfil metálico e vidro, duas folhas, com grade fixa externa
V01	1	1.000	1.300	0.800	Visor Fixo de alumínio e vidro incolor com abertura
V02	2	1.000	2.100	0.000	Visor Fixo de alumínio e vidro incolor, com grade fixa externa
V03	1	3.600	0.400	2.100	Visor Fixo de alumínio e vidro, quatro folhas, com grade fixa externa

QUANTITATIVO DE PORTAS				
COD.	QUANT.	LARG.	ALT.	DESCRIÇÃO
P01	1	0.700	1.500	Grade de giro em ferro, pintado na cor branca
P02	23	0.900	2.100	Porta de giro em madeira laminada, semioca com acabamento melamínico branco com balante em alumínio
P03	6	0.800	2.100	Porta de giro em madeira laminada, semioca com acabamento melamínico branco
P04	1	1.550	2.100	Porta de giro dupla em alumínio e vidro 6mm
P05	1	1.200	1.300	Porta de giro dupla em grade metálica, pintada na cor branca
P06	5	0.800	2.100	Porta de correr em madeira laminada, semioca com acabamento melamínico branco com balante de alumínio
P07	2	0.800	2.100	Porta de correr em madeira laminada, semioca com acabamento melamínico branco com balante em alumínio
P08	1	1.450	2.100	Porta vai e vem dupla, em alumínio e visor de vidro tipo escotilha
P09	6	0.700	2.000	Porta de giro em ferro, pintado na cor branca
P10	1	1.000	2.200	Portão de ferro de abrir, duas folhas, barra chata na horizontal (gradil), pintado na cor cinza
P11	1	3.000	2.200	Portão de ferro de abrir, duas folhas, barra chata na horizontal (gradil), pintado na cor cinza
P12	1	0.600	1.800	Porta de giro em ferro, pintado na cor branca - caixa d'água

ÍNDICES E TAXAS			
ÁREA DO TERRENO	PROJ. COBERTA	TAXA DE OCUPAÇÃO	ÁREA CONSTRUIDA
4073.16 m²	716.04 m²	15.48%	631.10 m²

ARQUITETURA

PMBV-SMO
SECRETARIA MUNICIPAL DE OBRAS

SPU - SUPERINTENÊNCIA DE PROJETOS E UTBANIIZAÇÃO

PROJETO: CONSTRUÇÃO DE UNIDADE BÁSICA DE SAÚDE PORTE IV NO BAIRRO CARANÃ (UBS MARIANO DE ANDRADE), EM BOA VISTA-RR

ASSUNTO: DETALHAMENTO DE ESQUADRIAS

ENDEREÇO: RUA DECO FONTELES, Nº 264, BAIRRO CARANÃ, BOA VISTA-RR

CONVÊNIO: EMENDA Nº 41640013.1030150.1985810238

AUTORES:

ARQUITETA E URBANISTA
ANA CLAUDIA DE ARAUJO SILVA
CAU A136281-0



DATA: SETEMBRO/2022

ESCALA: 1 : 25

DESENHO: -

ÁREA: 631.10 m²

PRANCHA:

ARQUIVO: CONSTRUÇÃO DE UNIDADE BÁSICA DE SAÚDE PORTE IV NO BAIRRO CARANÃ (UBS MARIANO DE ANDRADE), EM BOA VISTA-RR

AR 11

/11

REVISÕES

DATA:

LOCALIZAÇÃO