


ARQUITETURA PMBV-SMO SECRETARIA MUNICIPAL DE OBRAS		SPU - SUPERINTENDENCIA DE PROJETOS E UTILIZAÇÃO	
		PROJETO: CONSTRUÇÃO DE UNIDADE BÁSICA DE SAÚDE PORTE IV DO BAIRRO SANTA TEREZA, EM BOA VISTA-RR	
ASSUNTO: PLANTA DE COBERTURA, PLANTA DE SITUAÇÃO, PLANTA DE LOCAÇÃO, PLANTA BAIXA LIXEIRA E MAPA DE SITUAÇÃO			
ENDEREÇO: RUA SARDINHA, LOTE 835 (ANTIGA PARTE DO LOTE Nº481), QD 506, BAIRRO SANTA TEREZA, BOA VISTA-RR			
CONVÊNIO: EMENDA Nº 41640007/13464.63600001/21-004			
AUTORES:		ARQUITETA E URBANISTA MARCIA BASSO DE ARAUJO DE OLIVEIRA CAU 01281-0 BOA VISTA compartilhando suas ideias	
DATA: SETEMBRO/2022		ESCALA: Como indicado	
DESENHO: -		ÁREA: 631,10 m ²	
ARQUIVO: CONSTRUÇÃO DE UNIDADE BÁSICA DE SAÚDE PORTE IV DO BAIRRO SANTA TEREZA, EM BOA VISTA-RR		PRANCHAS:	
		AR 01	
		/10	
REVISÕES	DATA:		
LOCALIZAÇÃO			

[illegible][illegible]

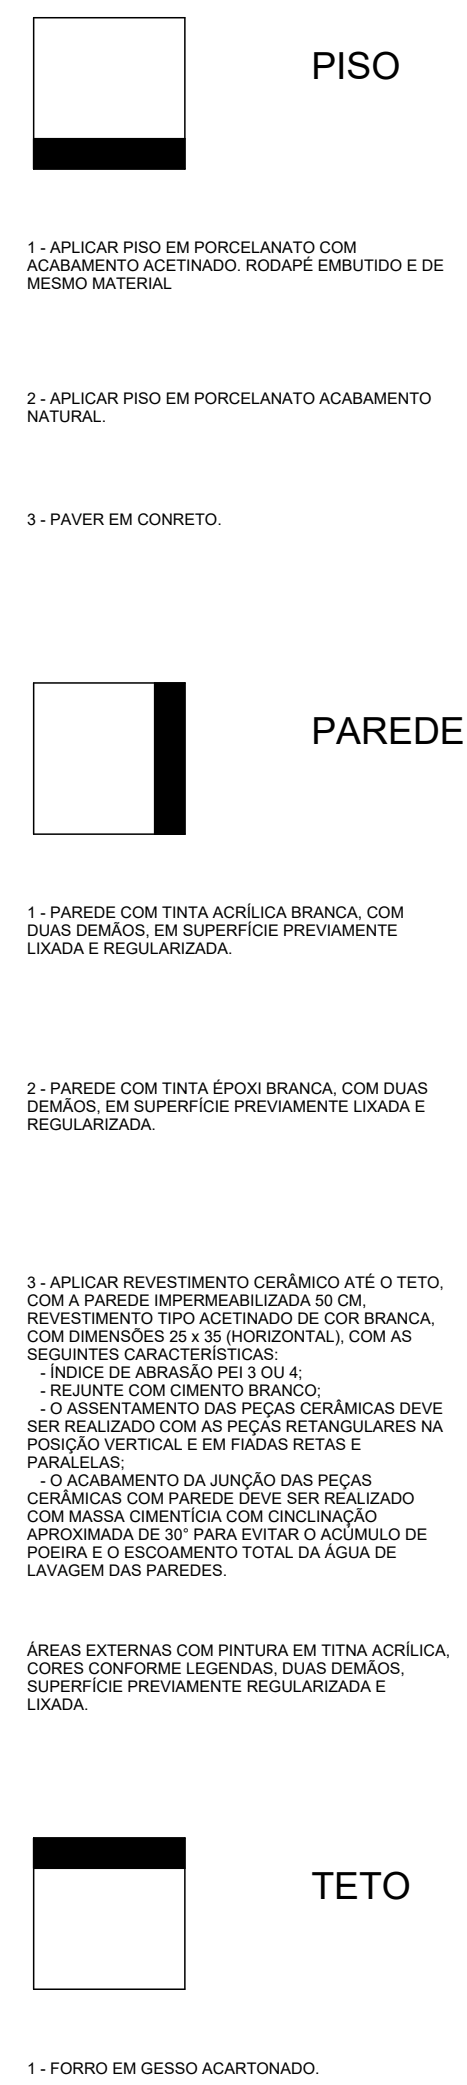

1 PLANTA BAIXA LAYOUT
ESCALA: 1:1.75

QUANTITATIVO DE PORTAS				
COD.	QUANT.	LARG.	ALT.	DESCRIÇÃO
P01	1	2,100	2,100	Porta de aço em ferro, modelo de cor branca.
P02	25	2,000	2,100	Porta de aço em madeira laminada, semitransparente, modelo de cor branca.
P03	6	1,800	2,100	Porta de aço em madeira laminada, semitransparente, modelo de cor branca.
P04	1	1,500	2,100	Porta de aço em madeira laminada, semitransparente, modelo de cor branca.
P05	1	1,500	2,100	Porta de aço em madeira laminada, semitransparente, modelo de cor branca.
P06	1	1,500	2,100	Porta de aço em madeira laminada, semitransparente, modelo de cor branca.
P07	1	1,500	2,100	Porta de aço em madeira laminada, semitransparente, modelo de cor branca.
P08	1	1,500	2,100	Porta de aço em madeira laminada, semitransparente, modelo de cor branca.
P09	1	1,500	2,100	Porta de aço em madeira laminada, semitransparente, modelo de cor branca.
P10	1	1,500	2,100	Porta de aço em madeira laminada, semitransparente, modelo de cor branca.
P11	1	1,500	2,100	Porta de aço em madeira laminada, semitransparente, modelo de cor branca.
P12	1	1,500	2,100	Porta de aço em madeira laminada, semitransparente, modelo de cor branca.

QUANTITATIVO DE JANELAS					
CÓD	QT	COMPRIMENTO	ALTURA	PEITORIL	DESCRIÇÃO
J01	22	1,000	1,200	11,300	Janela de correr em perfil de alumínio e vidro, duas folhas, com grade fixa externa.
J02	1	1,000	1,200	11,300	Janela de correr em perfil de alumínio e vidro, duas folhas.
J03	1	1,000	1,200	11,300	Janela de correr em perfil de alumínio e vidro, duas folhas.
J04	1	1,000	1,200	11,300	Janela de correr em perfil de alumínio e vidro, duas folhas.
J05	2	1,000	1,200	11,300	Janela de correr em perfil de alumínio e vidro, duas folhas, com grade fixa externa.
J06	1	1,000	1,200	11,300	Janela de correr em perfil de alumínio e vidro, duas folhas.
J07	1	1,000	1,200	11,300	Janela de correr em perfil de alumínio e vidro, duas folhas.
J08	1	1,000	1,200	11,300	Janela de correr em perfil de alumínio e vidro, duas folhas.
J09	1	1,000	1,200	11,300	Janela de correr em perfil de alumínio e vidro, duas folhas.
J10	1	1,000	1,200	11,300	Janela de correr em perfil de alumínio e vidro, duas folhas.
J11	1	1,000	1,200	11,300	Janela de correr em perfil de alumínio e vidro, duas folhas.
J12	1	1,000	1,200	11,300	Janela de correr em perfil de alumínio e vidro, duas folhas.

ÍNDICES E TAXAS			
ÁREA DO TERRENO	PROJ. COBERTA	TAXA DE OCUPAÇÃO	ÁREA CONSTRUÍDA
100,00 m²	798,04 m²	0,02%	183,10 m²

LEGENDA			
DESCRIÇÃO	QUANTIDADE	PERÍMETRO	ÁREA
MEIO FIO	-	32,47 m	-
CONSTRUÇÃO DE PISO EM PORCELANATO APLICADO EM AMBIENTES MENORES QUE 5 m²	-	-	52,88 m²
CONSTRUÇÃO DE PISO EM PORCELANATO APLICADO EM AMBIENTES ENTRE 5 E 10 m²	-	-	130,19 m²
CONSTRUÇÃO DE PISO EM PORCELANATO APLICADO EM AMBIENTES MAIORES QUE 10 m²	-	-	399,87 m²
INSTALAÇÃO DE VASO SANITÁRIO PNE SEM ABERTURA FRONTAL E COM BOTÃO DE AÇÃO DESTACADO	06	-	-
INSTALAÇÃO DE BARRA DE APOIO 70 cm	06	-	-
INSTALAÇÃO DE BARRA DE APOIO 90 cm	12	-	-
INSTALAÇÃO DE BARRA DE APOIO 50 cm	12	-	-
INSTALAÇÃO DE VASO SANITÁRIO SEM ABERTURA FRONTAL E COM BOTÃO DE AÇÃO DESTACADO	03	-	-
INSTALAÇÃO DE VASO SANITÁRIO INFANTIL	01	-	-
INSTALAÇÃO DE ASSENTO SANITÁRIO INFANTIL	01	-	-
INSTALAÇÃO DE ASSENTO SANITÁRIO FAMÍLIA	09	-	-
INSTALAÇÃO DE DISPENSER DE PAPEL HIGIÊNICO	10	-	-
INSTALAÇÃO DE DISPENSER DE SABONETE LÍQUIDO	27	-	-
INSTALAÇÃO DE PAPELEIRA	27	-	-
INSTALAÇÃO DE LAVATÓRIO SUSPENSO	27	-	-
INSTALAÇÃO DE LAVATÓRIO DE SEMI-ENCAIXE	01	-	-
PISO EM CONCRETO	-	-	195,02 m²
PAVER EM CONCRETO	-	-	296,04 m²

ARQUITETURA

PMBV-SMO
SECRETARIA MUNICIPAL DE OBRAS

SPU - SUPERINTENDÊNCIA DE PROJETOS E UTBANIIZAÇÃO

PROJETO: CONSTRUÇÃO DE UNIDADE BÁSICA DE SAÚDE PORTE IV DO BAIRRO SANTA TEREZA, EM BOA VISTA-RR

ASSUNTO: PLANTA BAIXA LAYOUT

ENDEREÇO: RUA SARDINHA, LOTE 635 (ANTIGA PARTE DO LOTE Nº451), QD 506, BAIRRO SANTA TEREZA, BOA VISTA-RR

CONVÊNIO: EMENDA Nº 41640007/13464 63600001/21-004

AUTORES:

ARQUITETA E URBANISTA
ANA CLAUDIA DE ARAUJO SILVA
CRA 14.957/RR



DATA: SETEMBRO/2022

ESCALA: Como indicado

DESENHO: -

ÁREA: 631,10 m²

PRANCHA:

ARQUIVO: CONSTRUÇÃO DE UNIDADE BÁSICA DE SAÚDE PORTE IV DO BAIRRO SANTA TEREZA, EM BOA VISTA-RR

AR 03

/10

REVISÃO	DATA	LOCALIZAÇÃO



DESCRIÇÃO	QUANTIDADE	PERÍMETRO	ÁREA
INSTALAÇÃO DE FORRO EM GESSO ACARTONADO	-	-	571,54 m²

ÍNDICES E TAXAS			
ÁREA DO TERRENO	PROJ. COBERTA	TAXA DE OCUPAÇÃO	ÁREA CONSTRUÍDA
2853,01 m²	716,04 m²	0,22%	631,10 m²

1 PLANTA BAIXA DE FORRO
ESCALA 1 : 75

ARQUITETURA

PMBV-SMO
SECRETARIA MUNICIPAL DE OBRAS

SPU - SUPERINTENÊNCIA DE PROJETOS E UTBANIZAÇÃO

PROJETO: CONSTRUÇÃO DE UNIDADE BÁSICA DE SAÚDE PORTE IV DO BAIRRO SANTA TEREZA, EM BOA VISTA-RR

ASSUNTO: PLANTA DE FORRO

ENDEREÇO: RUA SARDINHA, LOTE 635 (ANTIGA PARTE DO LOTE Nº481), QD 506, BAIRRO SANTA TEREZA, BOA VISTA-RR

CONVÊNIO: EMENDA Nº 41640007.13464.63600001/21-004

AUTORES:

ARQUITETA E URBANISTA
ANA CLAUDIA DE ARAUJO SILVA
CAU A136281-0



Boa Vista

Compromisso com você. Todos os dias.

DATA: SETEMBRO/2022

ESCALA: 1 : 75

DESENHO: -

ÁREA: 631,10 m²

PRANCHA:

ARQUIVO: CONSTRUÇÃO DE UNIDADE BÁSICA DE SAÚDE PORTE IV DO BAIRRO SANTA TEREZA, EM BOA VISTA-RR

AR 04

1/10

REV/SQES

DATA:

LOCALIZAÇÃO



LEGENDA			
DESCRIÇÃO	QUANTIDADE	PERÍMETRO	
PISO TÁTIL DIRECIONAL (25X25CM)	-	42,07m	
PISO TÁTIL DE ALERTA (25X25CM)	-	22,50m	
BATE MACA 20 CM EM PVC	-	22,00m	

1 PLANTA BAIXA ACESSIBILIDADE
ESCALA 1 : 75

ÍNDICES E TAXAS			
ÁREA DO TERRENO	PROJ. COBERTA	TAXA DE OCUPAÇÃO	ÁREA CONSTRUÍDA
2853,01 m²	716,04 m²	0,22%	631,10 m²

ARQUITETURA

PMBV-SMO
SECRETARIA MUNICIPAL DE OBRAS

SPU - SUPERINTENÊNCIA DE PROJETOS E UTBANIZAÇÃO

PROJETO: CONSTRUÇÃO DE UNIDADE BÁSICA DE SAÚDE PORTE IV DO BAIRRO SANTA TEREZA, EM BOA VISTA-RR

ASSUNTO: PLANTA DE ACESSIBILIDADE

ENDEREÇO: RUA SARDINHA, LOTE 635 (ANTIGA PARTE DO LOTE Nº481), QD 506, BAIRRO SANTA TEREZA, BOA VISTA-RR

CONVÊNIO: EMENDA Nº 41640007.13464.63600001/21-004

AUTORES:

ARQUITETA E URBANISTA
ANA CLAUDIA DE ARAUJO SILVA
CAU A136281-0



Compromisso com você. Todos os dias.

DATA: SETEMBRO/2022

DESENHO: -

ARQUIVO: CONSTRUÇÃO DE UNIDADE BÁSICA DE SAÚDE PORTE IV DO BAIRRO SANTA TEREZA, EM BOA VISTA-RR


ESCALA: 1 : 75

ÁREA: 631,10 m²


PRANCHA:

AR 05
/10


REV/ISOES	DATA:	
LOCALIZAÇÃO		

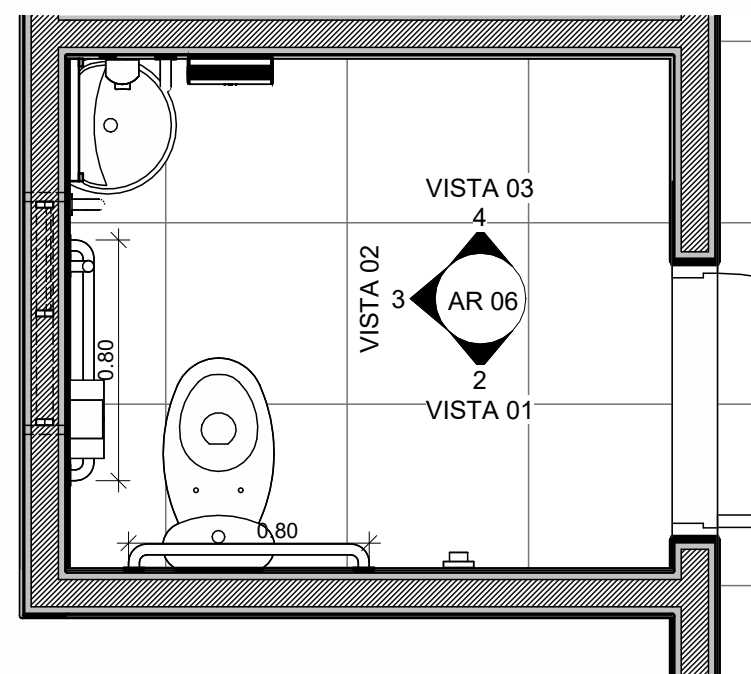


1 DET. 01 - PLANTA BAIXA BANHEIRO ACESSÍVEL
ESCALA 1 : 25

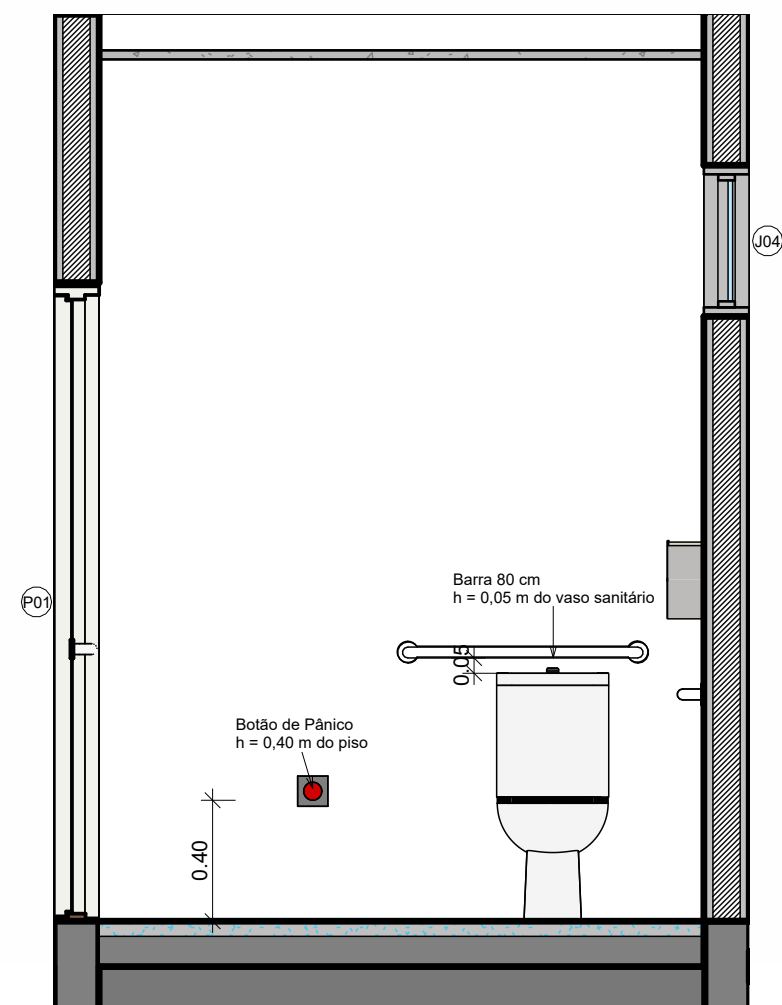

2 VISTA 01
ESCALA 1 : 25

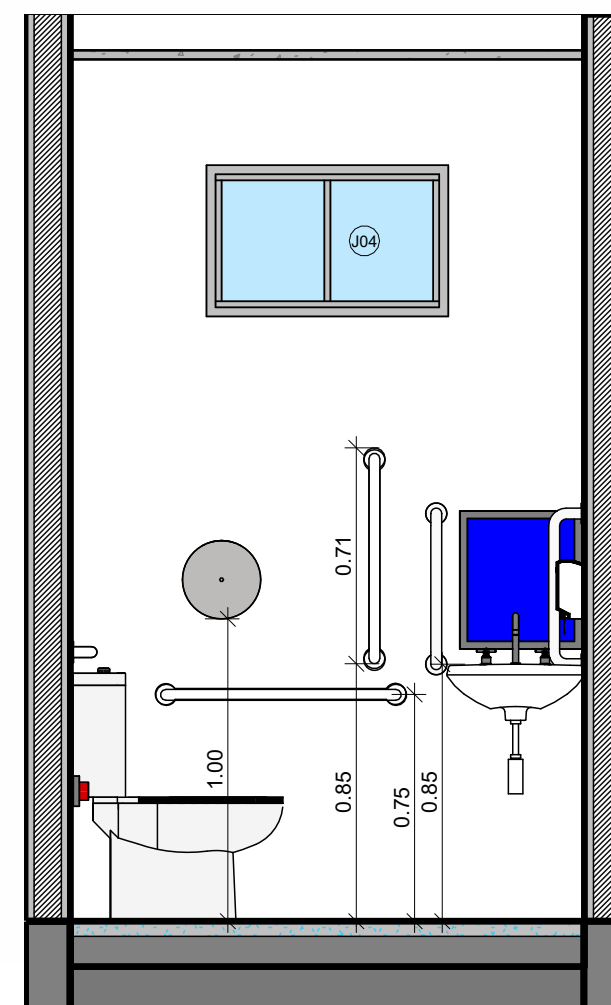

3 VISTA 02
ESCALA 1 : 25

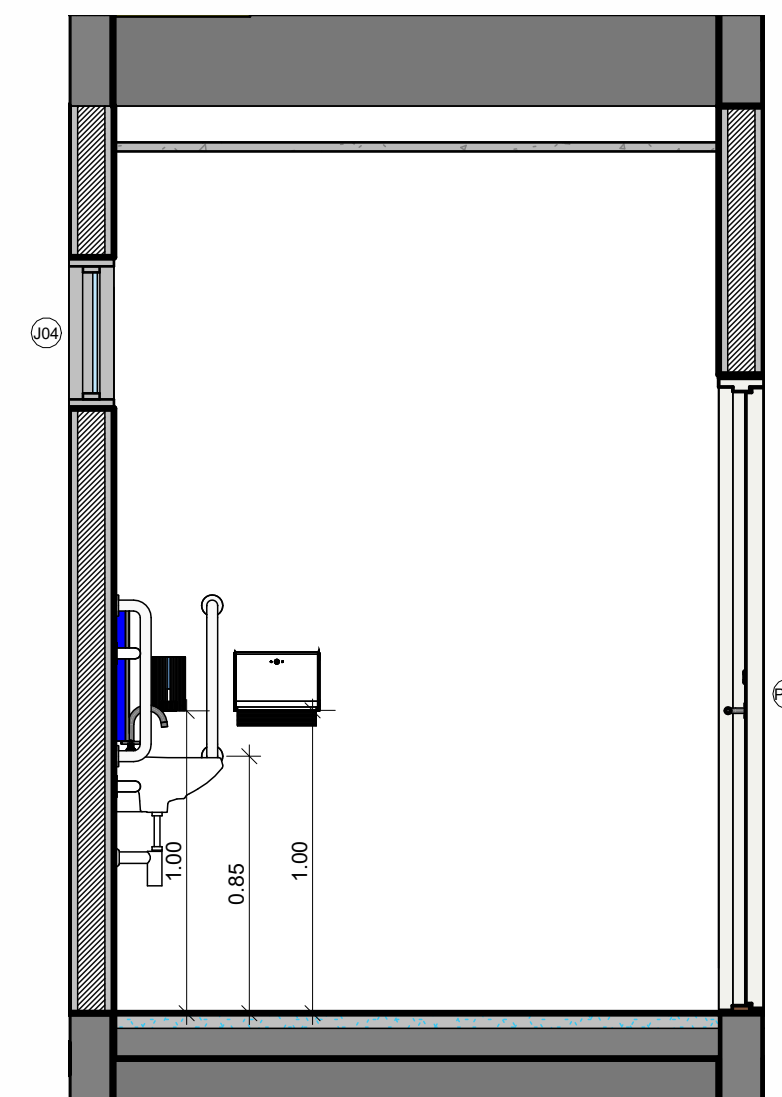

4 VISTA 03
ESCALA 1 : 25

ÍNDICES E TAXAS			
ÁREA DO TERRENO	PROJ. COBERTA	TAXA DE OCUPAÇÃO	ÁREA CONSTRUÍDA
2853.01 m²	716.04 m²	0.22%	631.10 m²

ARQUITETURA

PMBV-SMO
SECRETARIA MUNICIPAL DE OBRAS

SPU - SUPERINTENÊNCIA DE PROJETOS E UTBANIZAÇÃO

PROJETO: CONSTRUÇÃO DE UNIDADE BÁSICA DE SAÚDE PORTE IV DO BAIRRO SANTA TEREZA, EM BOA VISTA-RR

ASSUNTO: DETALHAMENTO DE ACESSIBILIDADE

ENDEREÇO: RUA SARDINHA, LOTE 635 (ANTIGA PARTE DO LOTE Nº481), QD 506, BAIRRO SANTA TEREZA, BOA VISTA-RR

CONVÊNIO: EMENDA Nº 41640007.13464.63600001/21-004

AUTORES:

ARQUITETA E URBANISTA
ANA CLÁUDIA DE ARAÚJO SILVA
CAU A136281-0

DATA: SETEMBRO/2022

ESCALA: 1 : 25

DESENHO: Autor


ÁREA: 631.10 m²

ARQUIVO: CONSTRUÇÃO DE UNIDADE BÁSICA DE SAÚDE PORTE IV DO BAIRRO SANTA TEREZA, EM BOA VISTA-RR


PRANCHA:

AR 06

/10

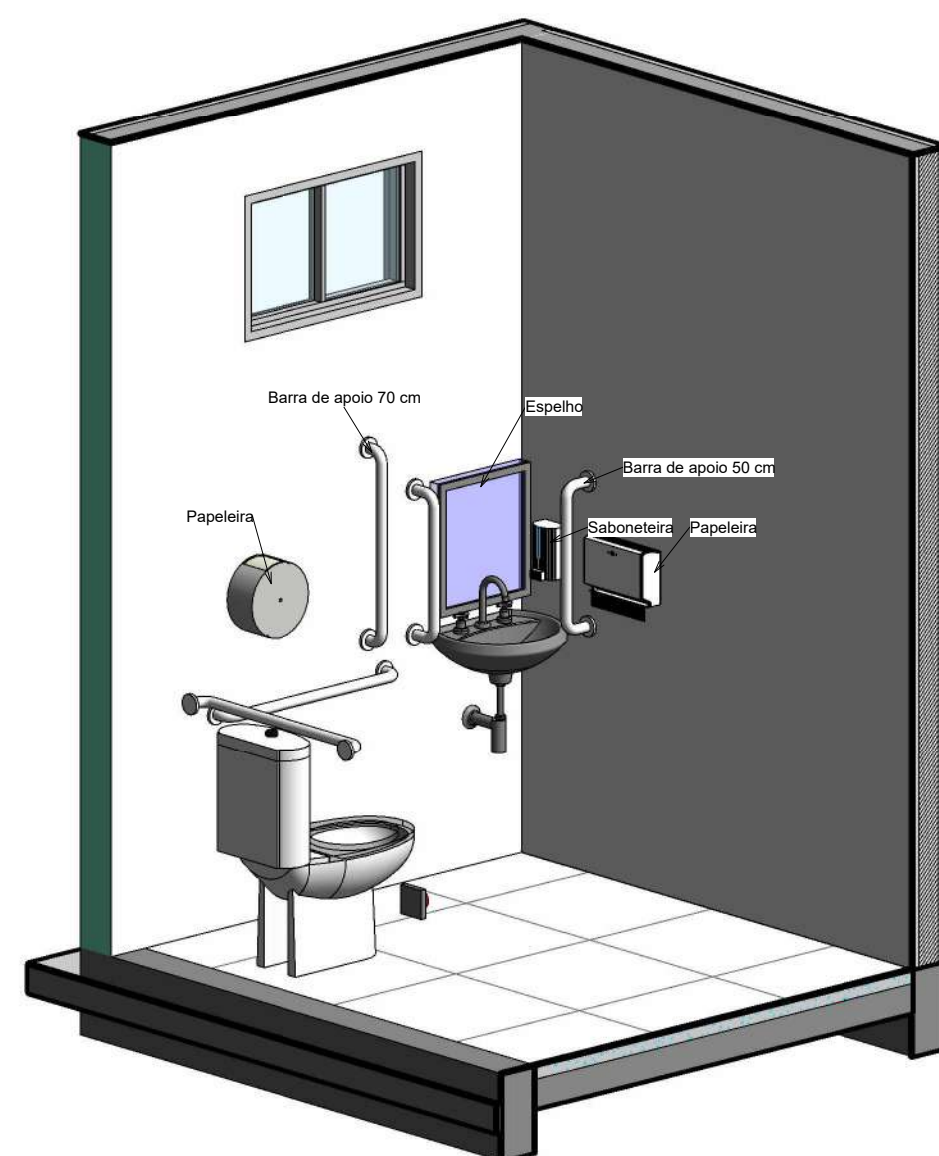


5 VISTA 3D - BANHEIRO
ESCALA

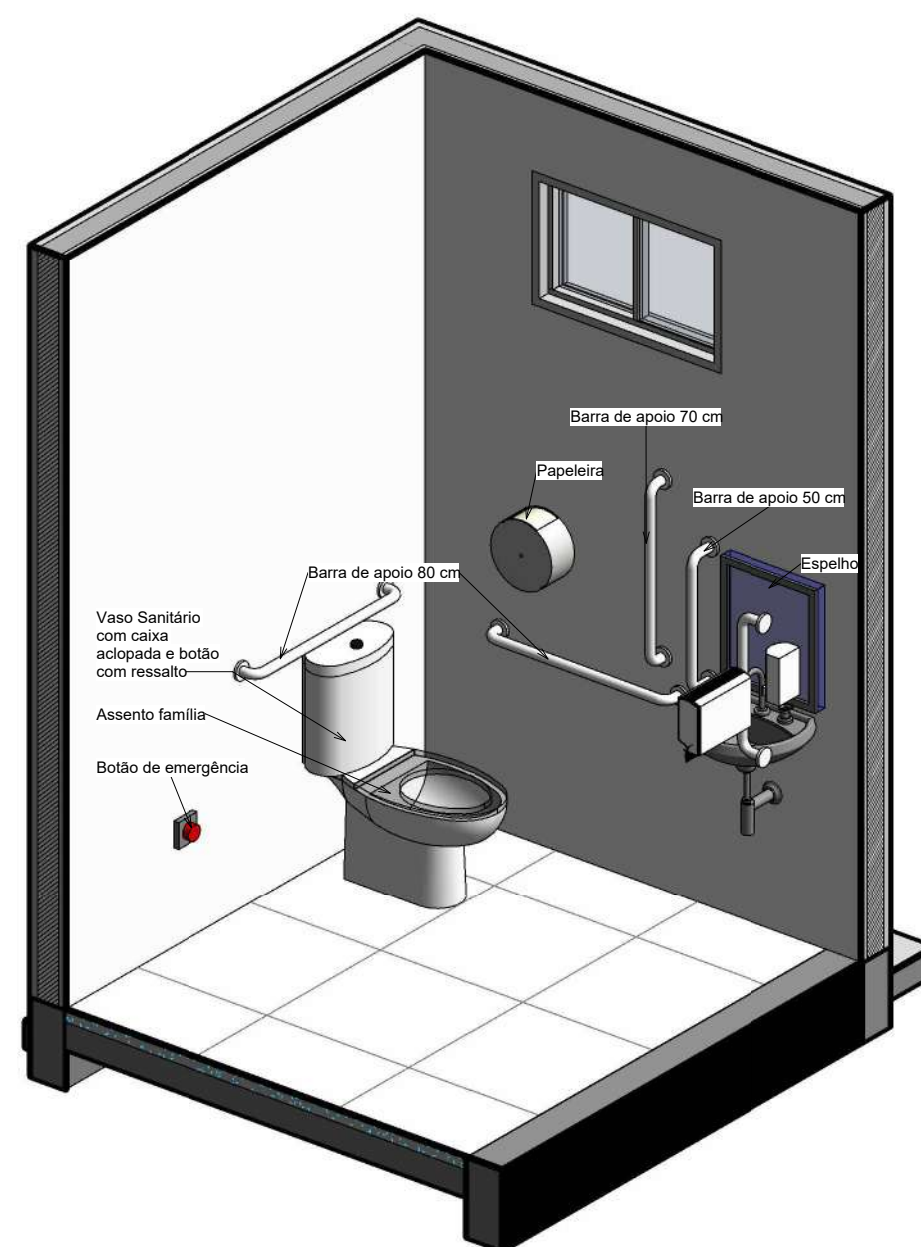


6 VISTA 3D - BANHEIRO
ESCALA



LOCALIZAÇÃO	
-------------	--

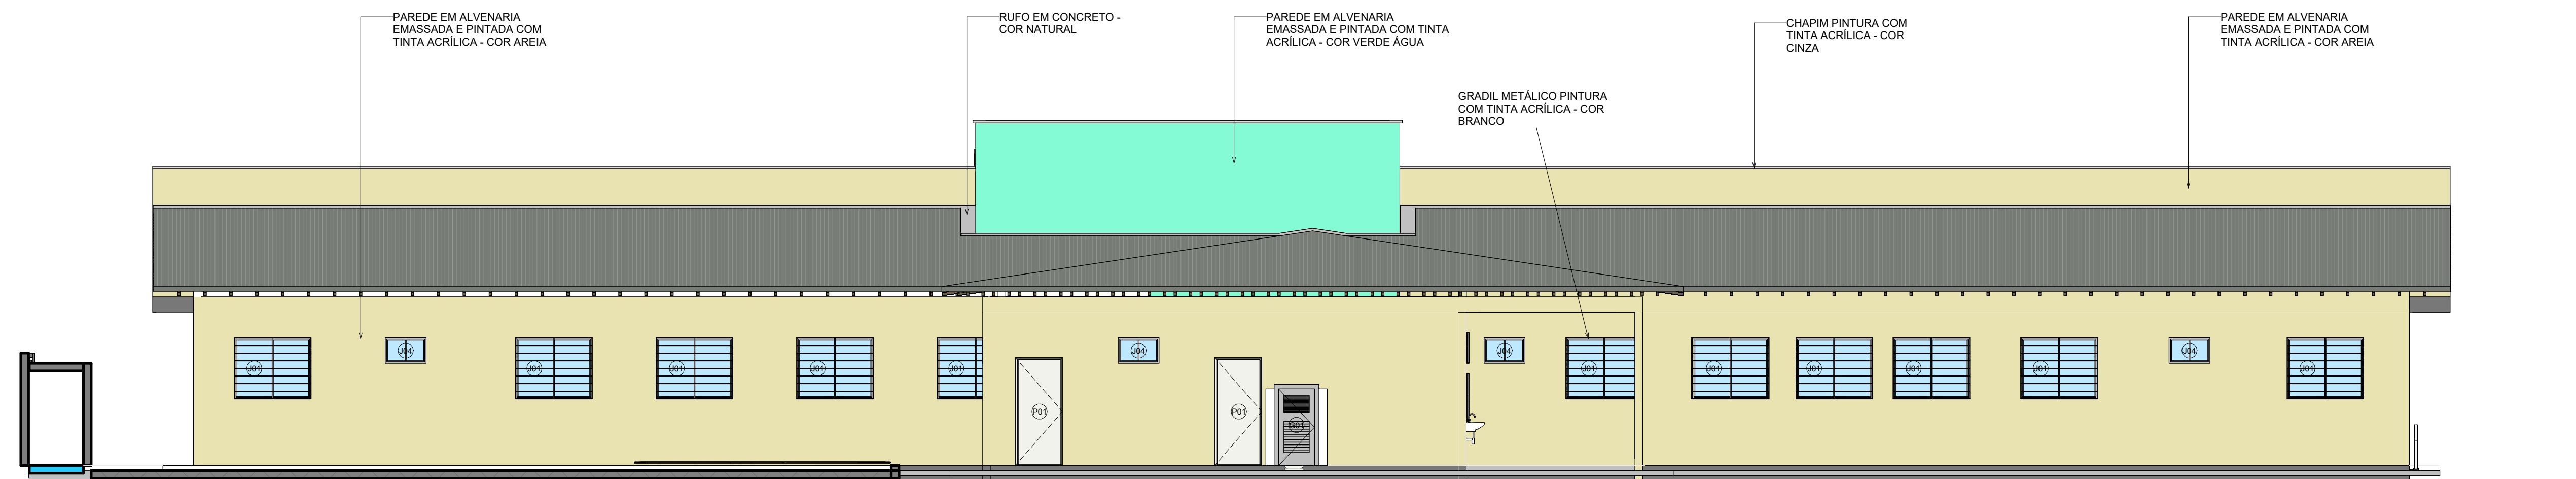

1 FACHADA C
ESCALA 1 : 125

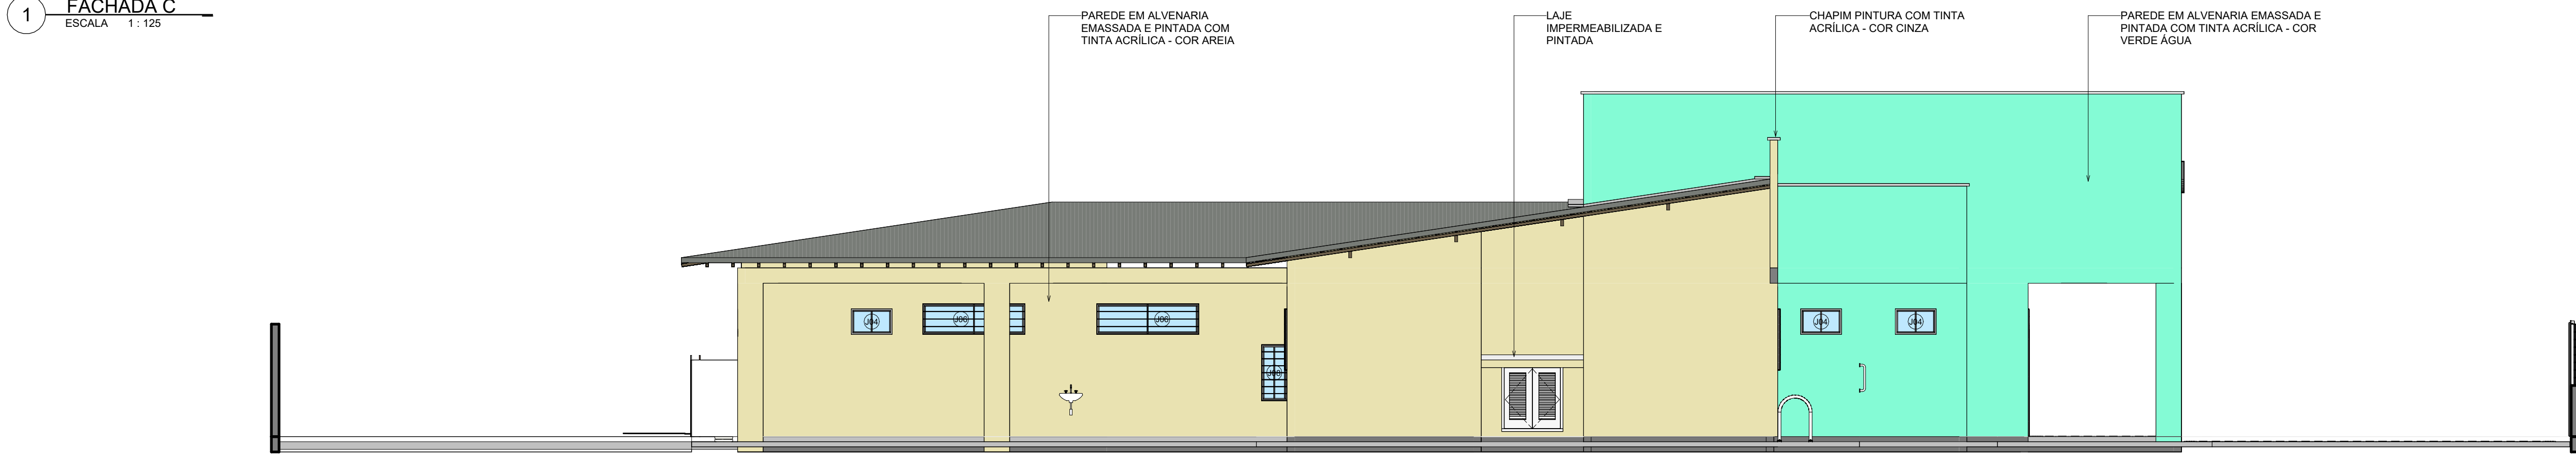

2 FACHADA D
ESCALA 1 : 75



3 Vista 3D 01 - Fachada
ESCALA 1 : 1



4 Vista 3D 02 - Fachada
ESCALA 1 : 1



5 Vista 3D 03 - Fachada
ESCALA 1 : 1

ÍNDICES E TAXAS			
ÁREA DO TERRENO	PROJ. COBERTA	TAXA DE OCUPAÇÃO	ÁREA CONSTRUÍDA
2853,01 m²	718,04 m²	0,22%	631,10 m²

ARQUITETURA

PMBV-SMO
SECRETARIA MUNICIPAL DE OBRAS

SPU - SUPERINTENÊNCIA DE PROJETOS E UTBANIZAÇÃO

PROJETO: CONSTRUÇÃO DE UNIDADE BÁSICA DE SAÚDE PORTE IV DO BAIRRO SANTA TEREZA, EM BOA VISTA-RR

ASSUNTO: FACHADA C, FACHADA D E VISTAS 3D.

ENDEREÇO: RUA SARDINHA, LOTE 635 (ANTIGA PARTE DO LOTE Nº481), QD 506, BAIRRO SANTA TEREZA, BOA VISTA-RR

CONVÊNIO: EMENDA Nº 41640007.13464.63600001/21-004

AUTORES:

ARQUITETA E URBANISTA
ANA CLAUDIA DE ARAUJO SILVA
CAU A136281-0

DATA: SETEMBRO/2022

ESCALA: Como indicado

DESENHO: Autor

ÁREA: 631,10 m²

ARQUIVO: CONSTRUÇÃO DE UNIDADE BÁSICA DE SAÚDE PORTE IV DO BAIRRO SANTA TEREZA, EM BOA VISTA-RR



PRANCHA: AR 08 /10




REVISÕES

LOCALIZAÇÃO


(J1) 1.50x1.20/1.30
JANELA
VIDRO INCOLOR - 6mm
ESTRUTURA EM PERFIL DE ALUMÍNIO
PINTURA DE BRANCO E INSTALADO POR DENTRO DA
ABERTURA DA JANELA
ESC. 1:25

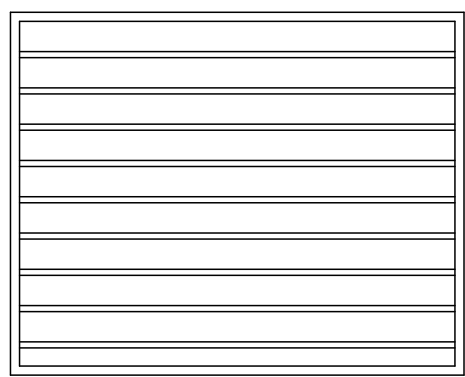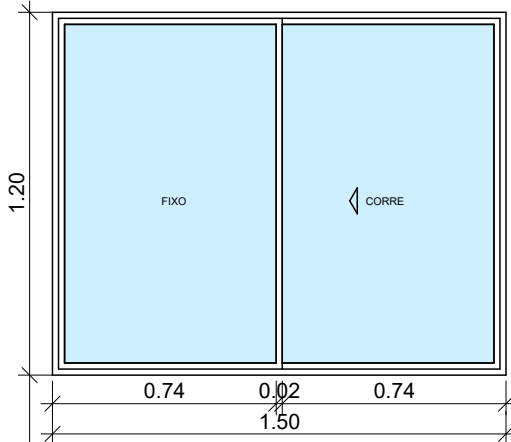


(J2) 1.50x1.20/0.80
JANELA
VIDRO INCOLOR - 6mm
ESTRUTURA EM PERFIL DE ALUMÍNIO
PINTURA DE BRANCO E INSTALADO POR DENTRO DA
ABERTURA DA JANELA
ESC. 1:25

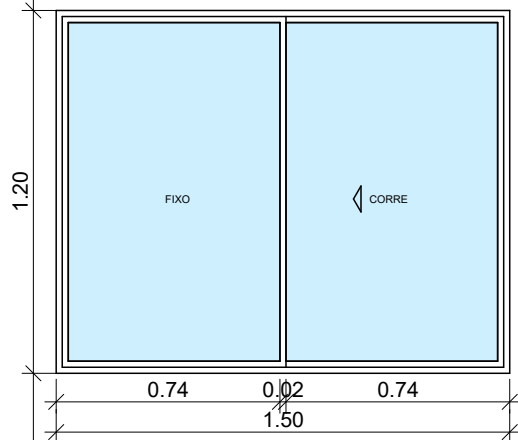


(J3) 1.00x0.50/1.20
JANELA
VIDRO INCOLOR - 6mm
ESTRUTURA EM PERFIL DE ALUMÍNIO
PINTURA DE BRANCO E INSTALADO POR DENTRO DA
ABERTURA DA JANELA
ESC. 1:25

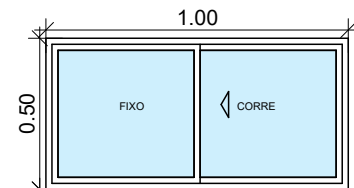



(J4) 0.80x0.50/2.00
JANELA
VIDRO INCOLOR - 6mm
ESTRUTURA EM PERFIL DE ALUMÍNIO
PINTURA DE BRANCO E INSTALADO POR DENTRO DA
ABERTURA DA JANELA
ESC. 1:25

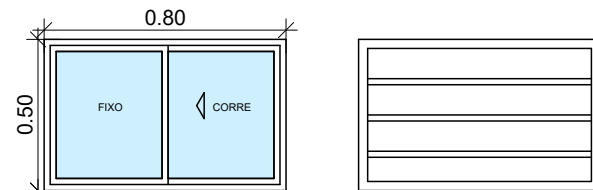

(J5) 1.50x2.00/0.50
JANELA
VIDRO INCOLOR - 6mm
ESTRUTURA EM PERFIL DE ALUMÍNIO
PINTURA DE BRANCO E INSTALADO POR DENTRO DA
ABERTURA DA JANELA
ESC. 1:25

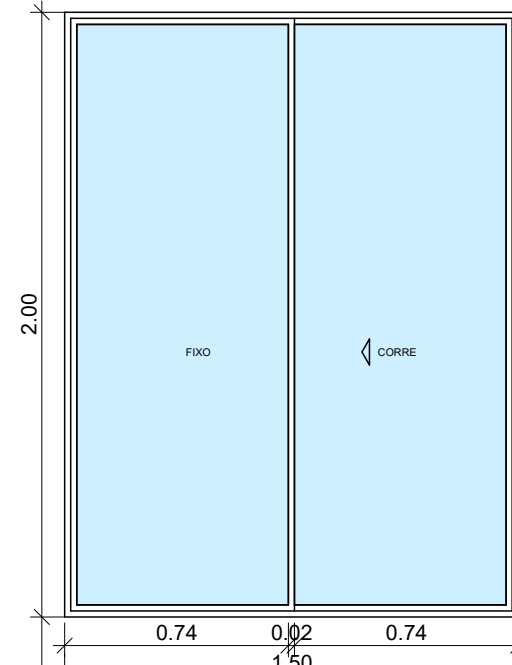


(J6) 2.00x0.60/2.00
JANELA
VIDRO INCOLOR - 6mm
ESTRUTURA EM PERFIL DE ALUMÍNIO
PINTURA DE BRANCO E INSTALADO POR DENTRO DA
ABERTURA DA JANELA
ESC. 1:25

 
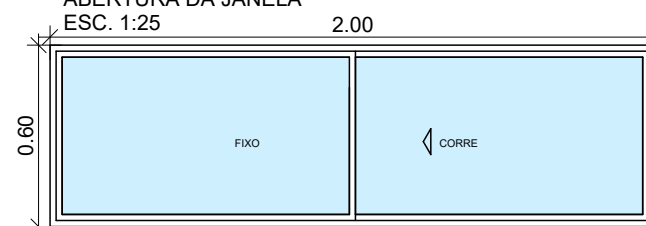


NÍVEL DE REFERÊNCIA


(J7) 2.50x2.00/0.50
JANELA
VIDRO INCOLOR - 6mm
ESTRUTURA EM PERFIL DE ALUMÍNIO
PINTURA DE BRANCO E INSTALADO POR DENTRO DA
ABERTURA DA JANELA
ESC. 1:25

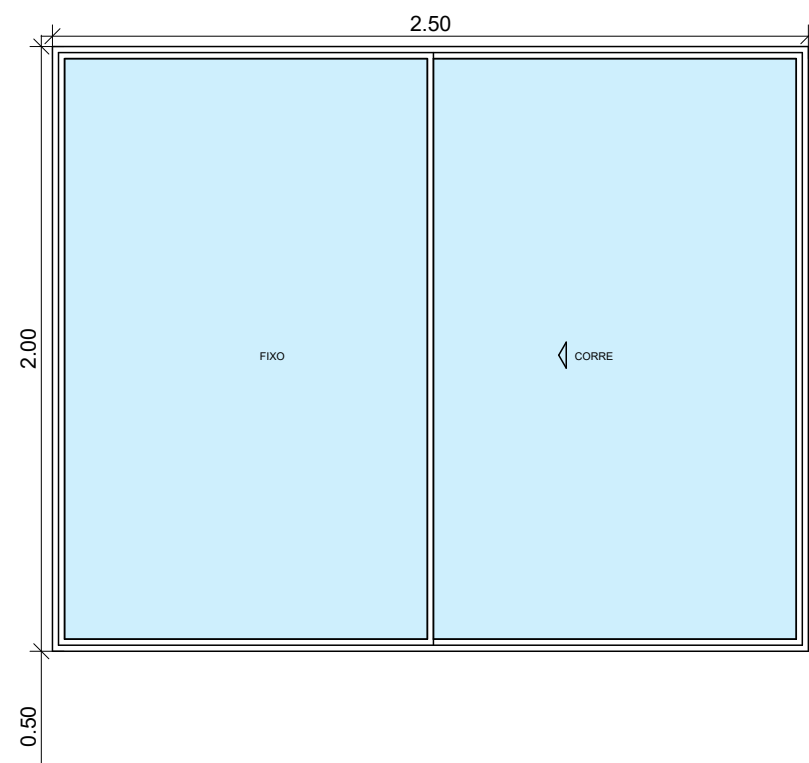



(J8) 0.50x1.10/0.70
JANELA
VIDRO INCOLOR - 6mm
ESTRUTURA EM PERFIL DE ALUMÍNIO
PINTURA DE BRANCO E INSTALADO POR DENTRO DA
ABERTURA DA JANELA
ESC. 1:25

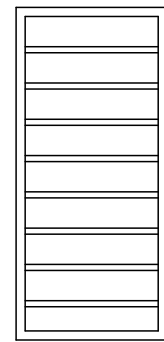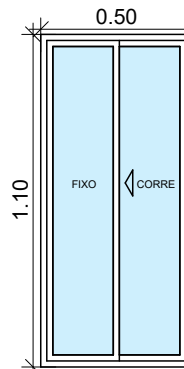



(V1) 2.50x2.00/0.80
JANELA FIXA
VIDRO INCOLOR - 6mm
ESTRUTURA EM PERFIL DE ALUMÍNIO
PINTURA DE BRANCO E INSTALADO POR DENTRO DA
ABERTURA DA JANELA
ESC. 1:25

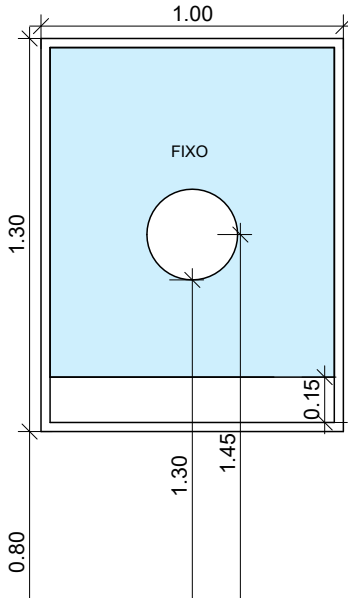

(V2) 1.00x2.10/0.00
JANELA FIXA
VIDRO INCOLOR - 6mm
ESTRUTURA EM PERFIL DE ALUMÍNIO
PINTURA DE BRANCO E INSTALADO POR DENTRO DA
ABERTURA DA JANELA
ESC. 1:25

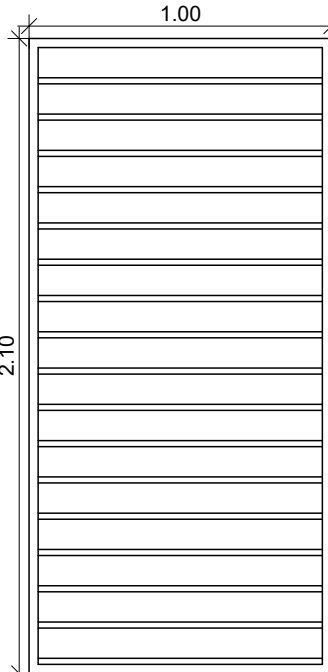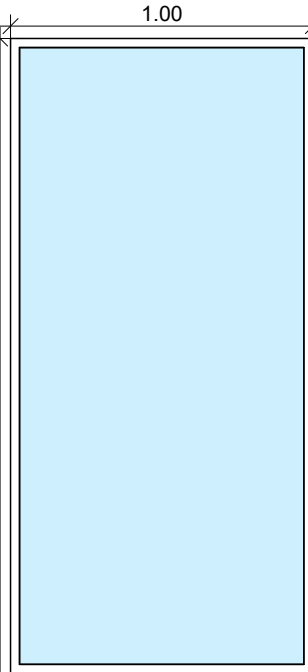


(V3) 3.60x0.40/2.10
JANELA FIXA
VIDRO INCOLOR - 6mm
ESTRUTURA EM PERFIL DE ALUMÍNIO
PINTURA DE BRANCO E INSTALADO POR DENTRO DA
ABERTURA DA JANELA
ESC. 1:25

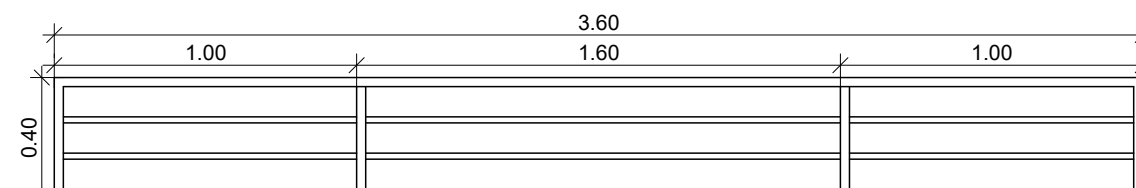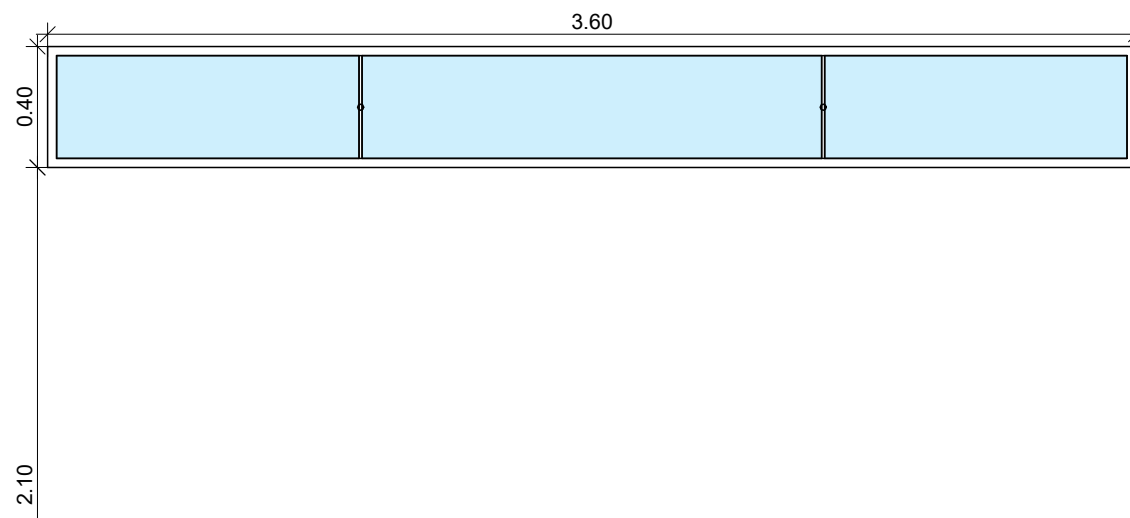


NÍVEL DE REFERÊNCIA


(P1) 0.90x2.10
PORTA
DE GIRO EM MADEIRA LAMINADA, SEMIOCA
COM ACABAMENTO MELAMÍNICO BRANCO
ESC. 1:25

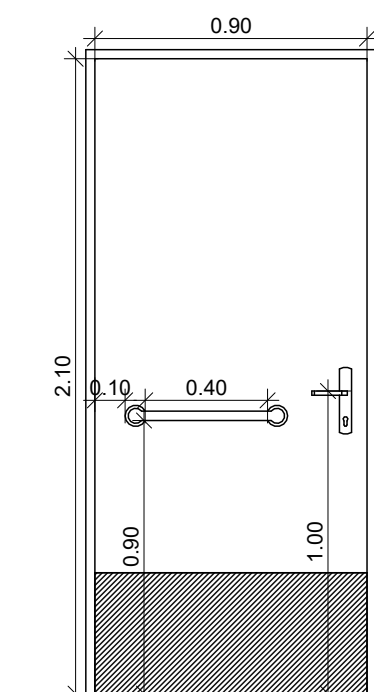


(P2) 0.80x2.10
PORTA
DE GIRO EM MADEIRA LAMINADA, SEMIOCA
COM ACABAMENTO MELAMÍNICO BRANCO
ESC. 1:25

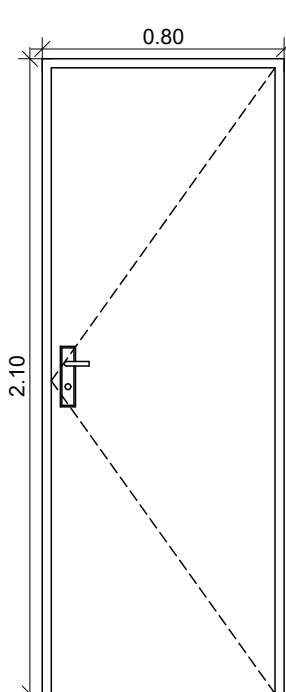


(P3) 1.55x2.10
PORTA
DE GIRO EM MADEIRA LAMINADA, SEMIOCA
COM ACABAMENTO MELAMÍNICO BRANCO
ESC. 1:25

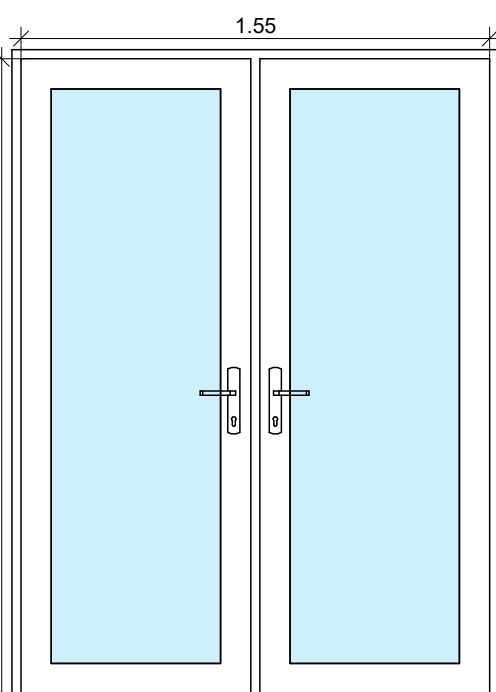


(P4) 1.20x1.30
PORTA
DE GIRO DUPLA EM GRADE METÁLICA
PINTADA NA COR BRANCA
ESC. 1:25

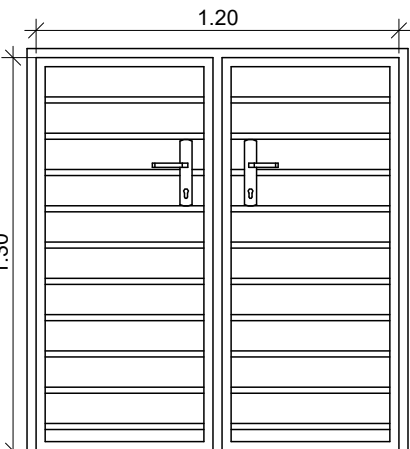


(P5) 0.80x2.10
PORTA
DE CORRER MADEIRA LAMINADA,
SEMIOCA COM ACABAMENTO
MELAMÍNICO BRANCO
ESC. 1:25

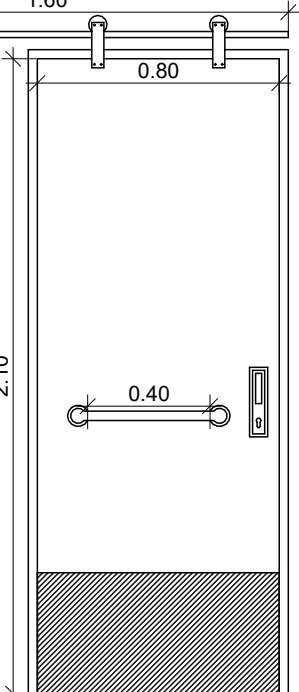


(P6) 0.90x2.10
PORTA
DE CORRER MADEIRA LAMINADA,
SEMIOCA COM ACABAMENTO
MELAMÍNICO BRANCO
ESC. 1:25

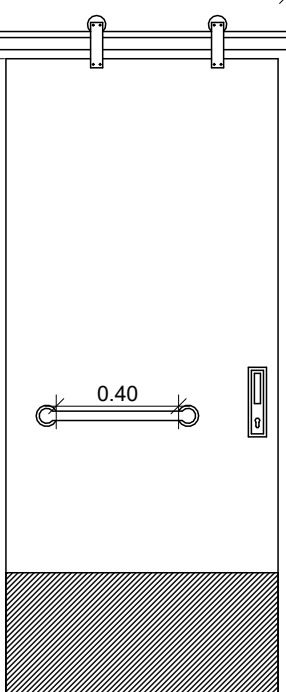

(P7) 0.80x2.10
PORTA
DE GIRO EM MADEIRA LAMINADA, SEMIOCA
COM ACABAMENTO MELAMÍNICO BRANCO
ESC. 1:25

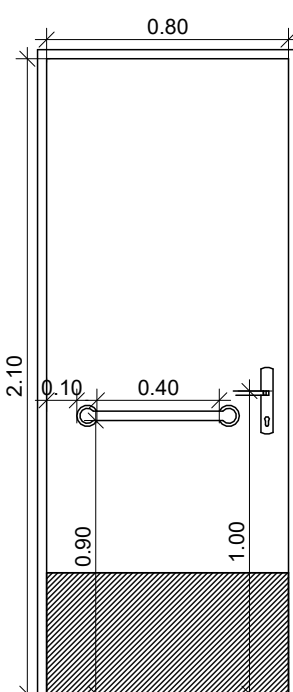


(P8) 1.45x2.10
PORTA
VAI E VEM EM MADEIRA LAMINADA, SEMIOCA COM
ACABAMENTO MELAMÍNICO BRANCO E VISOR DE
VIDRO
ESC. 1:25

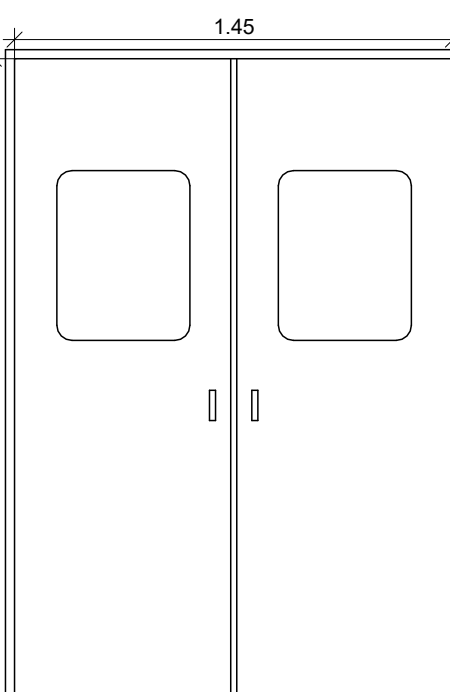


NÍVEL DE
REFERÊNCIA


(P9) 0.70x2.00
PORTA
DE GIRO EM FERRO PINTADA
NA COR BRANCA
ESC. 1:25

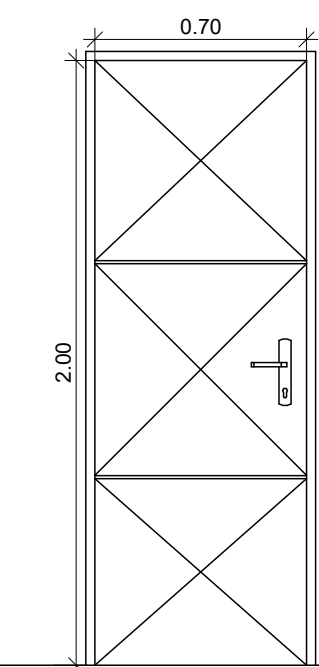


(P10) 1.00x2.20
PORTÃO
DE GIRO EM FERRO PINTADA
NA COR BRANCA
ESC. 1:25

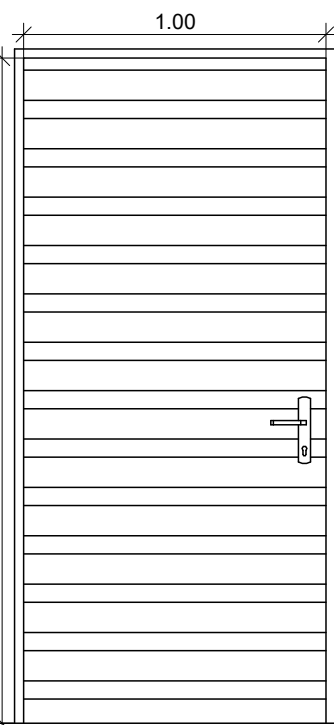


(P11) 3.00x2.20
PORTÃO
DE CORRER EM FERRO PINTADA NA COR BRANCA
ESC. 1:25

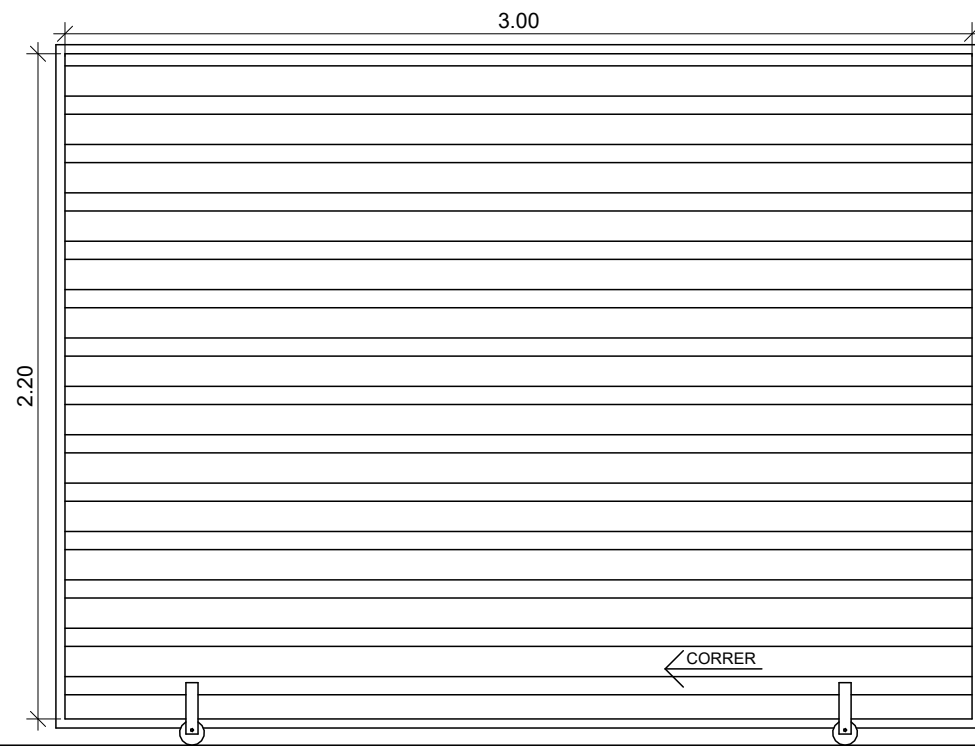


(P12) 0.60x1.800
PORTA
DE GIRO EM FERRO PINTADA
NA COR BRANCA
ESC. 1:25

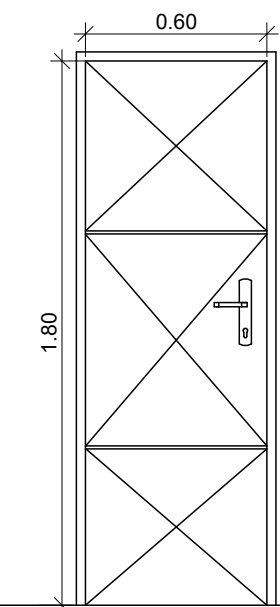

(G1) 0.70x1.50
GRADIL
DE GIRO EM FERRO PINTADA
NA COR BRANCA
ESC. 1:25

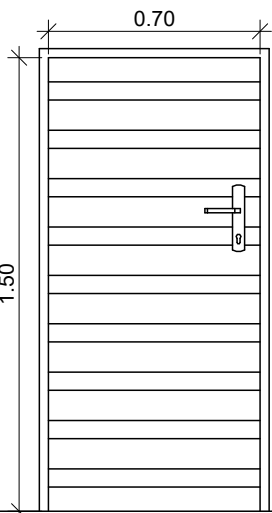

DETALHE DO MURO COM GRADIL

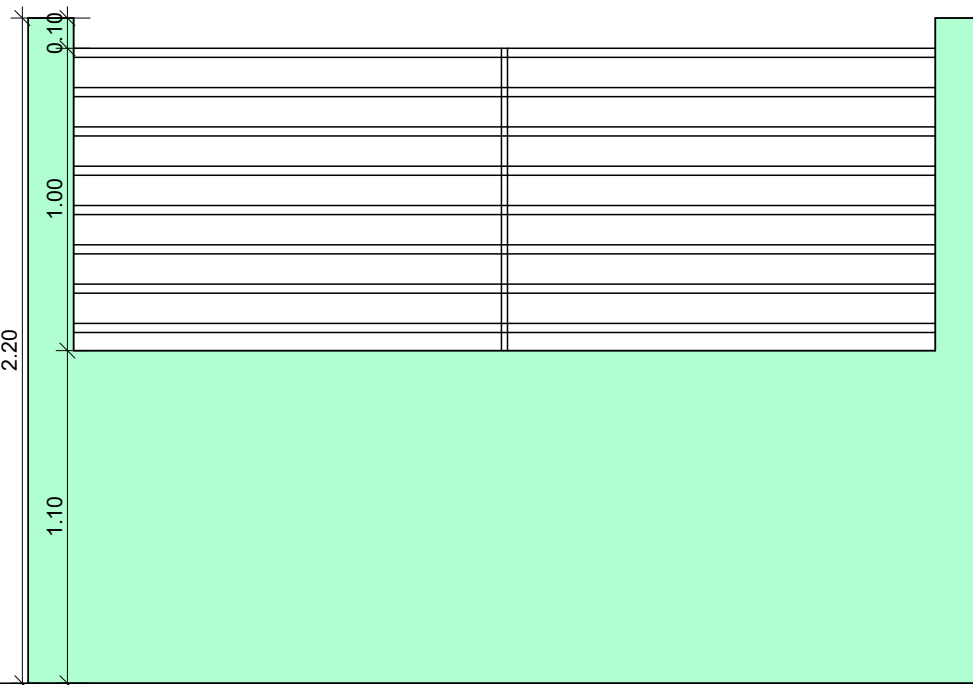

NÍVEL DE
REFERÊNCIA

QUANTITATIVO DE PORTAS

COD.	QUANT.	LARG.	ALT.	DESCRIÇÃO
P01	1	0.700	1.500	Gradi de giro em ferro, pintado na cor branca
P02	23	0.800	2.100	Porta de giro em madeira laminada, semioca com acabamento melamínico branco com batente em alumínio
P03	6	0.800	2.100	Porta de giro em madeira laminada, semioca com acabamento melamínico branco
P04	1	1.550	2.100	Porta de giro dupla em alumínio e vidro 6mm
P05	1	1.200	1.300	Porta de giro dupla em grade metálica, pintada na cor branca
P06	1	0.800	2.100	Porta de correr em madeira laminada, semioca com acabamento melamínico branco com batente de alumínio
P07	5	0.800	2.100	Porta de correr em madeira laminada, semioca com acabamento melamínico branco com batente de alumínio
P08	2	0.800	2.100	Porta de giro em madeira laminada, semioca com acabamento melamínico branco com batente em alumínio
P09	1	1.450	2.100	Porta vai e vem dupla, em madeira laminada, semioca com acabamento melamínico branco e visor de vidro tipo escudo
P10	6	0.700	2.000	Porta de giro em ferro, pintado na cor branca
P11	1	1.000	2.200	Porta de giro em ferro (gradil), pintado na cor cinza
P12	1	0.600	1.800	Porta de ferro de cor (gradil), pintado na cor cinza

QUANTITATIVO DE JANELAS

CÓD	QT	COMPR ENTO	ALTURA	PEITORIL	DESCRIÇÃO
J01	22	1.500	1.200	1.300	Janela de correr em perfil de alumínio e vidro, duas folhas, com grade fixa externa
J02	1	1.500	1.500	0.800	Janela de correr em perfil de alumínio e vidro, duas folhas
J03	1	1.000	0.500	1.200	Janela de correr em perfil de alumínio e vidro, duas folhas
J04	15	0.800	2.000	0.500	Janela de correr em perfil de alumínio e vidro, duas folhas, com grade fixa externa
J05	2	1.500	2.000	0.500	Janela de correr em perfil de alumínio e vidro, duas folhas
J06	2	2.000	0.600	2.000	Janela de correr em perfil de alumínio e vidro, duas folhas, com grade fixa externa
J07	1	2.500	2.000	0.500	Janela de correr em perfil de alumínio e vidro, duas folhas
J08	1	0.500	1.100	0.700	Janela de correr em perfil metálico e vidro, duas folhas, com grade fixa externa
V01	1	1.000	1.300	0.800	Visor Fixo de alumínio e vidro incolor com abertura
V02	2	1.000	2.100	0.000	Visor Fixo de alumínio e vidro incolor, com grade fixa externa
V03	1	3.600	0.400	0.000	Visor Fixo de alumínio e vidro, três folhas, com grade fixa externa

ÍNDICES E TAXAS

ÁREA DO TERRENO	PROJ. COBERTA	TAXA DE OCUPAÇÃO	ÁREA CONSTRUÍDA
5583,01 m²	716,04 m²	0,22%	631,10 m²

ARQUITETURA

PMBV-SMO
SECRETARIA MUNICIPAL DE
OBRAS

SPU - SUPERINTENÊNCIA DE
PROJETOS E UTBANIZAÇÃO

PROJETO: CONSTRUÇÃO DE UNIDADE BÁSICA DE SAÚDE PORTE IV DO BAIRRO SANTA TEREZA,
EM BOA VISTA-RR

ASSUNTO: DETALHAMENTO DE ESQUADRIAS

ENDEREÇO: RUA SARDINHA, LOTE 635 (ANTIGA PARTE DO LOTE Nº481), QD 506, BAIRRO SANTA
TEREZA, BOA VISTA-RR

CONVÊNIO: EMENDA Nº 41640007.13464.63600001/21-004

AUTORES:

ARQUITETA E URBANISTA
ANA CLAUDIA DE ARAUJO SILVA
CAU A136281-0



DATA: SETEMBRO/2022

ESCALA: 1 : 25

DESENHO: -

ÁREA: 631,10 m²

PRANCHA:

ARQUIVO: CONSTRUÇÃO DE UNIDADE BÁSICA DE SAÚDE PORTE IV
DO BAIRRO SANTA TEREZA, EM BOA VISTA-RR

AR 10

/10

REVISÕES

DATA:

LOCALIZAÇÃO

DETALHAMENTO DE ESQUADRIAS

ESCALA 1 : 25