



01 Vigas Fundações - 0,00m
escala indicada

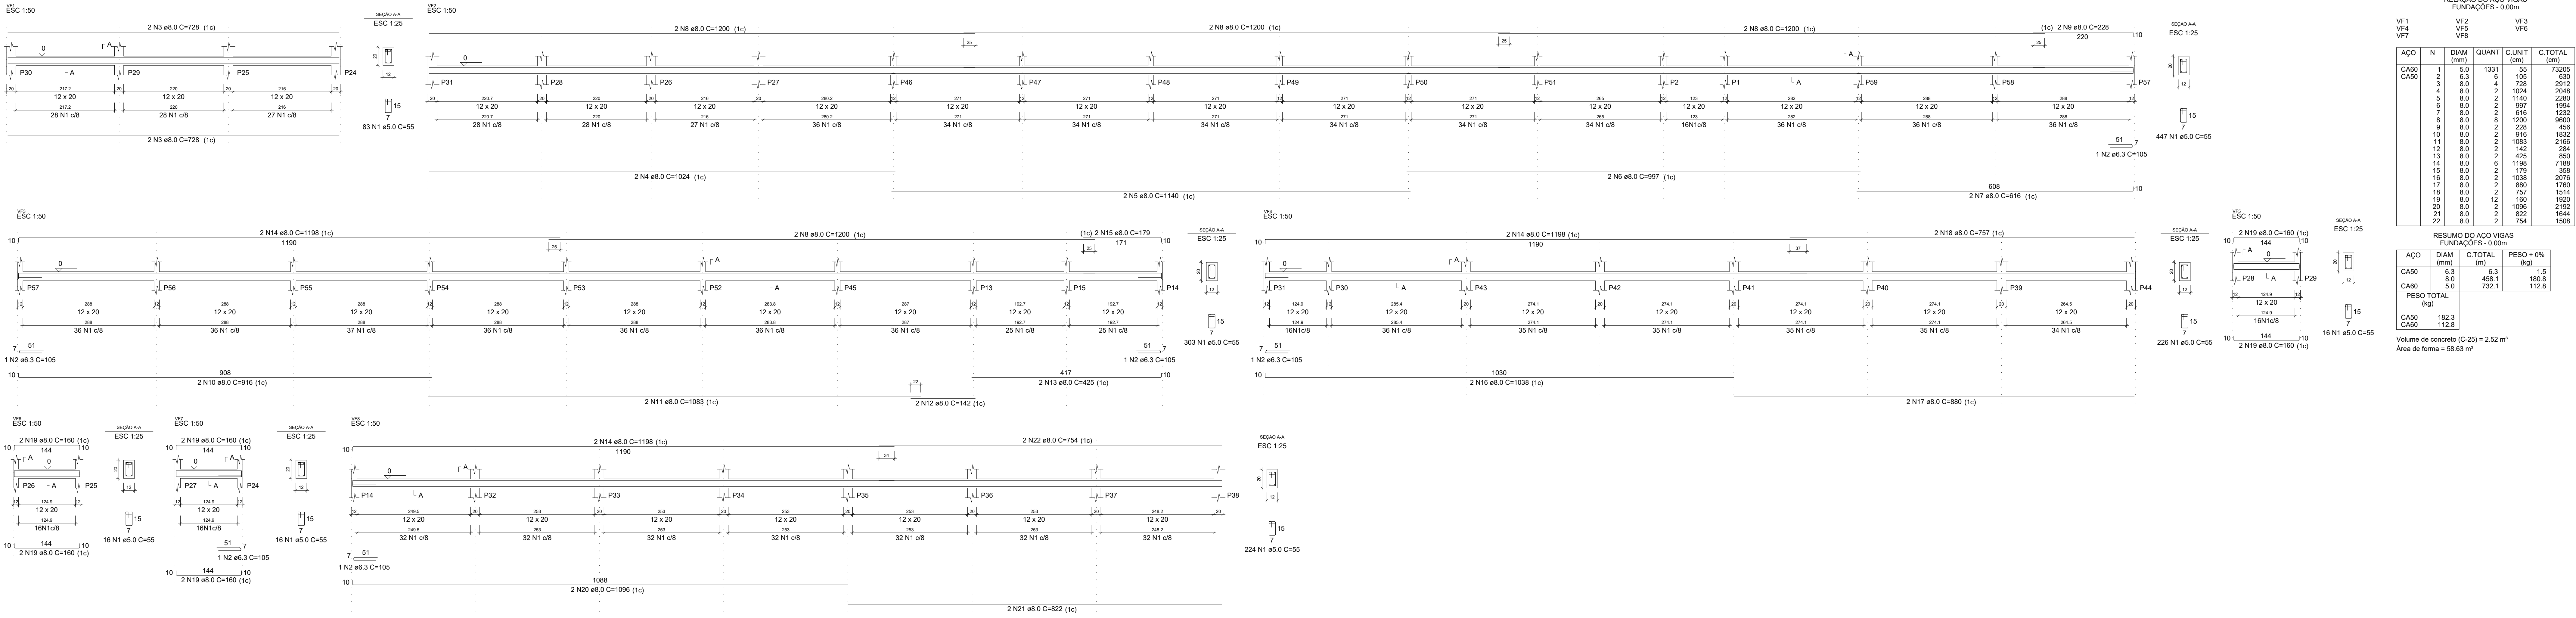

02 Vigas Muro - 0,00m
escala indicada

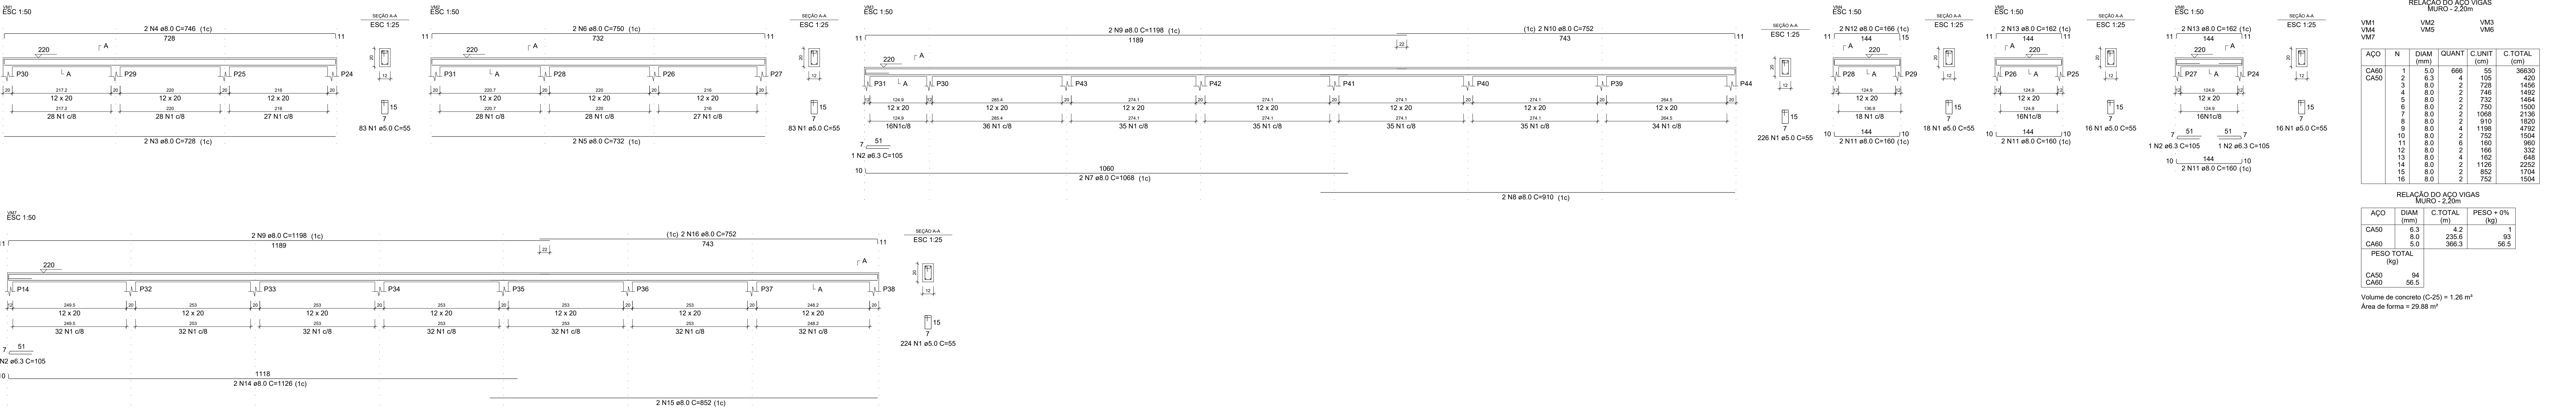

04 Armiação negativa (eixo x) - 2,20m
escala 1:50

