


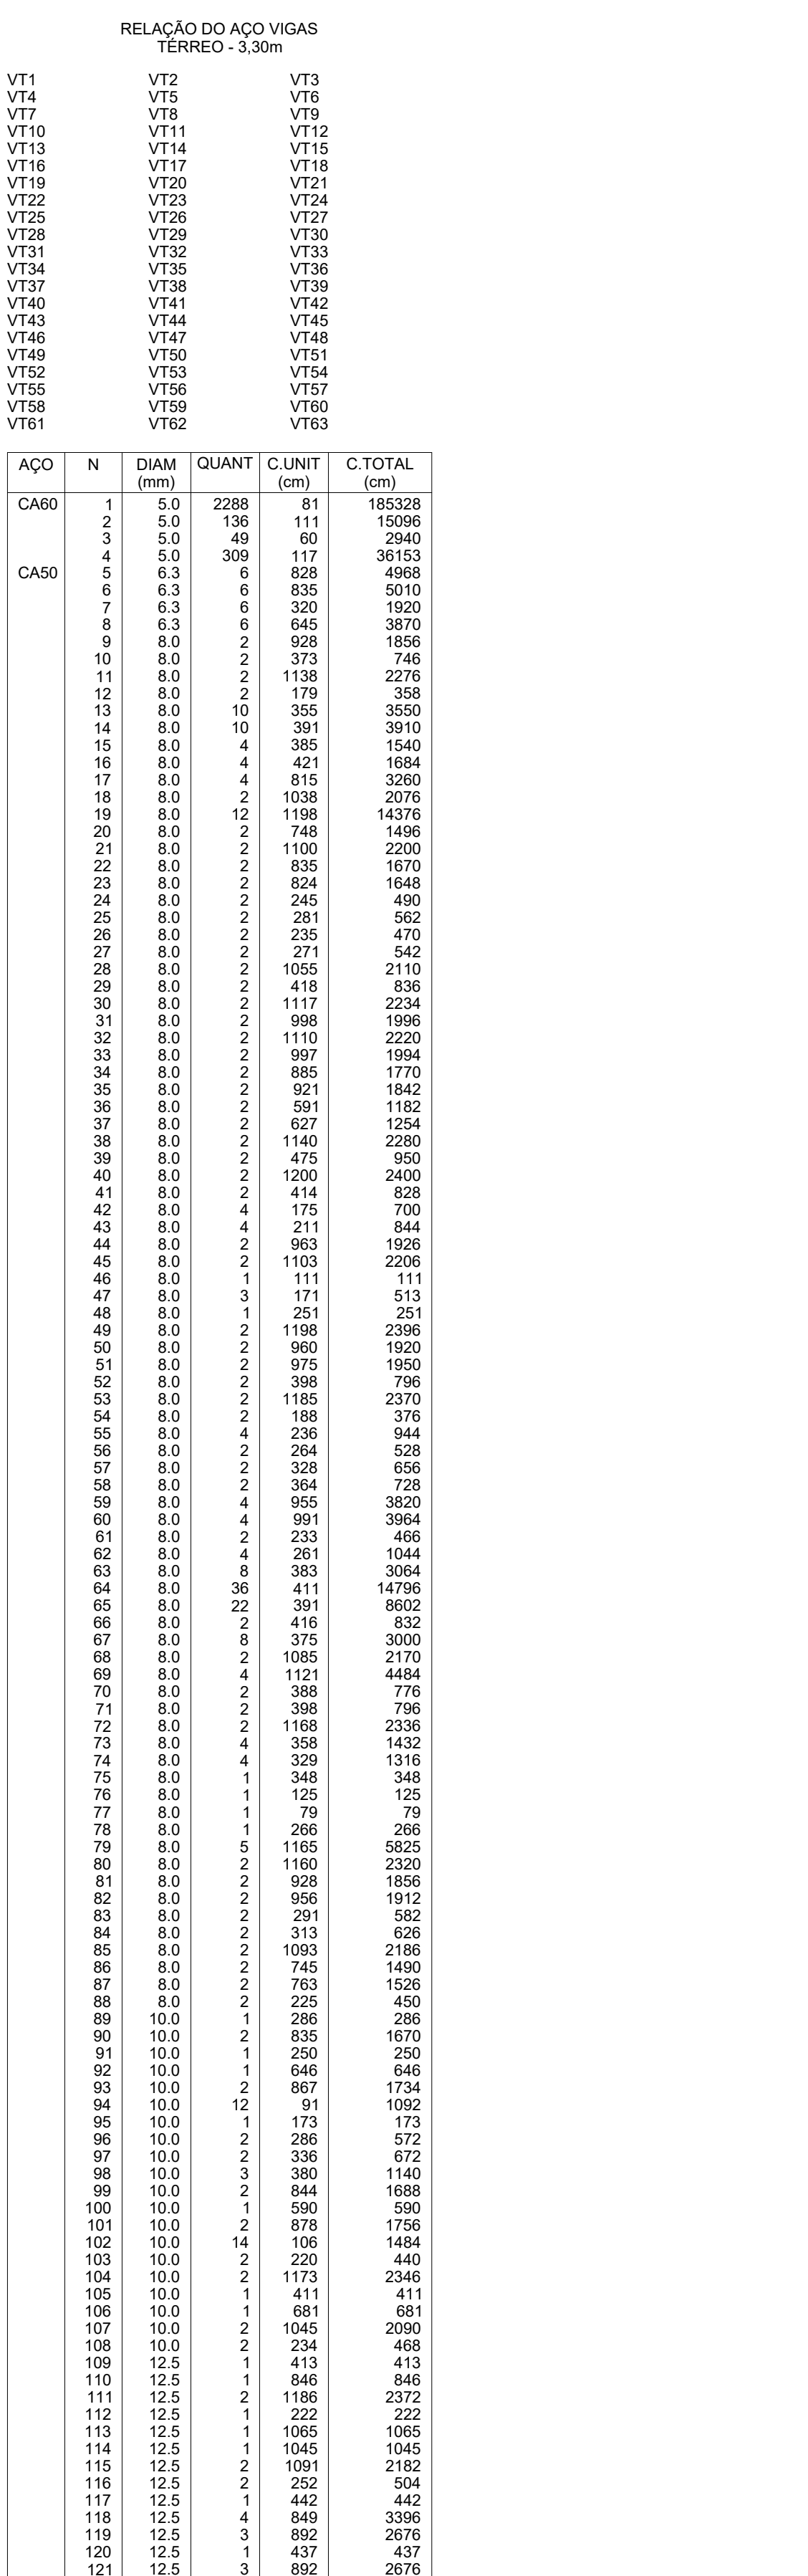

PMBV - SMO SECRETARIA MUNICIPAL DE OBRAS	SPU - SUPERINTENDÊNCIA DE PROJETOS E URBANIZAÇÃO
--	--

OBRA	ORÇAMENTO
CONSTRUÇÃO DE UNIDADE BÁSICA DE SAÚDE PORTE IV DO BAIRRO CARANÃ, NO MUNICÍPIO DE BOA VISTA-RR	

VIGAS TÉRREO

RUA DECO FONTELES, 264, BAIRRO CARANĂ, BOA VISTA - RR

--	--

FABRÍCIO LIMA BATISTA

Ergateiro Civil CREA 0915875101		
ESCALA:		

NEIRO / 2023	INDICADA	Compromisso/Contrato obra - 100005.05.0005
	ÁREA A CONSTRUIR: 621,40 m²	PRANCHA:

EST. 08/09

0	

EST. 08/09
