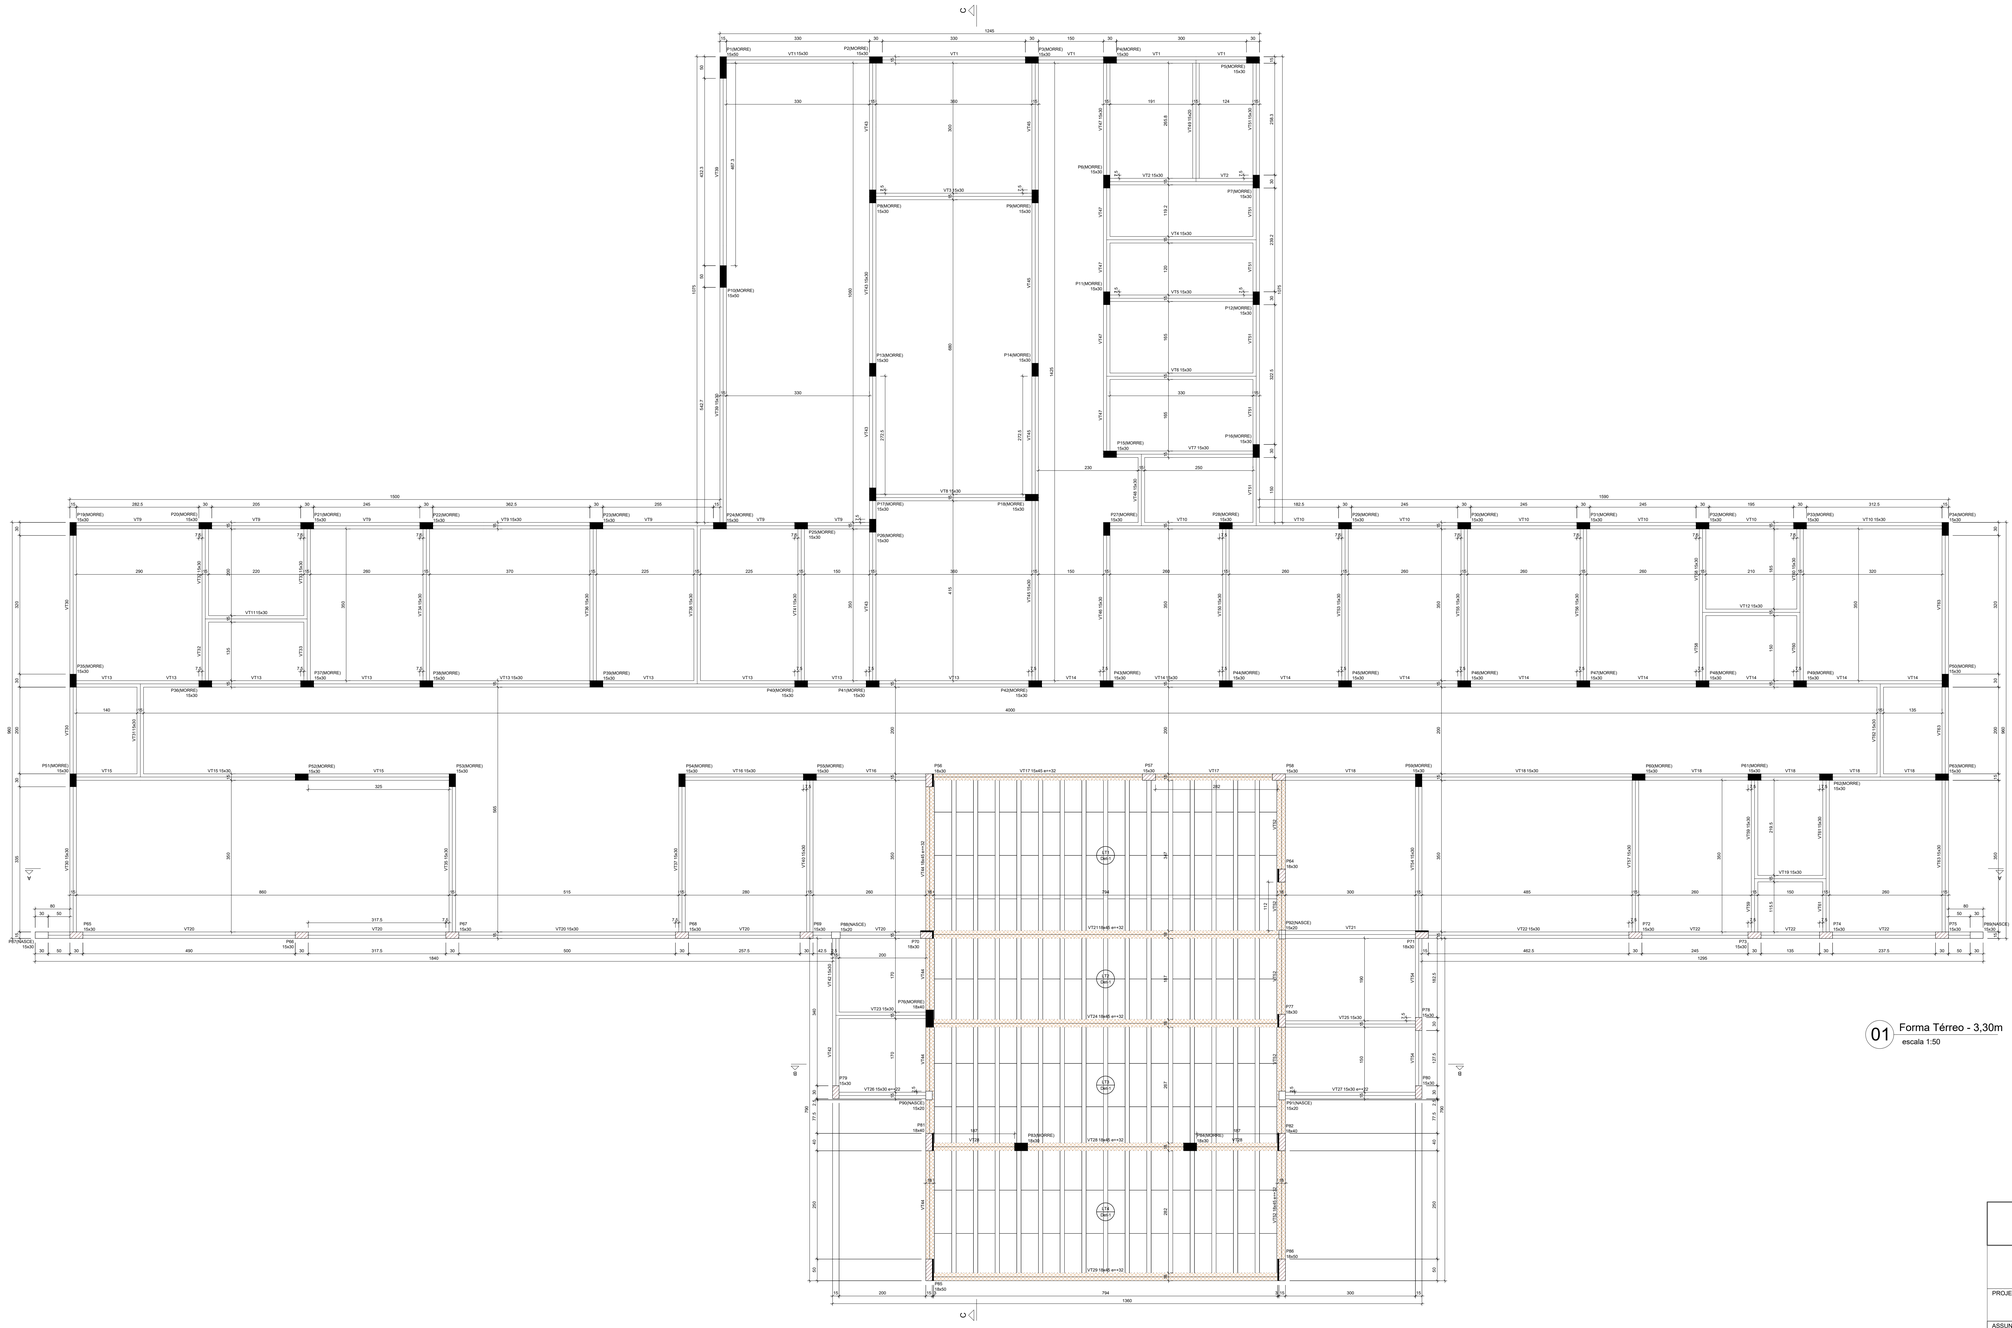


01 Forma Térreo - 3,30m
escala 1:50

| Vigas | | | |
|---|---|---|---|
| Nome | Seção (cm) | Elevação (cm) | Nível (cm) |
| VT1 | 15x30 | 0 | 330 |
| VT2 | 15x30 | 0 | 330 |
| VT3 | 15x30 | 0 | 330 |
| VT4 | 15x30 | 0 | 330 |
| VT5 | 15x30 | 0 | 330 |
| VT6 | 15x30 | 0 | 330 |
| VT7 | 15x30 | 0 | 330 |
| VT8 | 15x20 | 0 | 330 |
| VT9 | 15x30 | 0 | 330 |
| VT10 | 15x30 | 0 | 330 |
| VT11 | 15x30 | 0 | 330 |
| VT12 | 15x30 | 0 | 330 |
| VT13 | 15x20 | 0 | 330 |
| VT14 | 15x30 | 0 | 330 |
| VT15 | 15x30 | 0 | 330 |
| VT16 | 15x30 | 0 | 330 |
| VT17 | 15x45 | 32 | 362 |
| VT18 | 15x30 | 0 | 330 |
| VT19 | 15x30 | 0 | 330 |
| VT20 | 15x30 | 0 | 330 |
| VT21 | 15x45 | 32 | 362 |
| VT22 | 15x30 | 0 | 330 |
| VT23 | 15x30 | 0 | 330 |
| VT24 | 15x45 | 32 | 362 |
| VT25 | 15x30 | 0 | 330 |
| VT26 | 15x30 | 22 | 352 |
| VT27 | 15x30 | 22 | 352 |
| VT28 | 15x45 | 32 | 362 |
| VT29 | 15x45 | 32 | 362 |
| VT30 | 15x30 | 0 | 330 |
| VT31 | 15x30 | 0 | 330 |
| VT32 | 15x30 | 0 | 330 |
| VT33 | 15x30 | 0 | 330 |
| VT34 | 15x30 | 0 | 330 |
| VT35 | 15x30 | 0 | 330 |
| VT36 | 15x30 | 0 | 330 |
| VT37 | 15x30 | 0 | 330 |
| VT38 | 15x30 | 0 | 330 |
| VT39 | 15x30 | 0 | 330 |
| VT40 | 15x30 | 0 | 330 |
| VT41 | 15x30 | 0 | 330 |
| VT42 | 15x30 | 0 | 330 |
| VT43 | 15x30 | 0 | 330 |
| VT44 | 15x40 | 32 | 362 |
| VT45 | 15x30 | 0 | 330 |
| VT46 | 15x30 | 0 | 330 |
| VT47 | 15x30 | 0 | 330 |
| VT48 | 15x30 | 0 | 330 |
| VT49 | 15x20 | 0 | 330 |
| VT50 | 15x20 | 0 | 330 |
| VT51 | 15x20 | 0 | 330 |
| VT52 | 15x45 | 32 | 362 |
| VT53 | 15x30 | 0 | 330 |
| VT54 | 15x30 | 0 | 330 |
| VT55 | 15x30 | 0 | 330 |
| VT56 | 15x30 | 0 | 330 |
| VT57 | 15x30 | 0 | 330 |
| VT58 | 15x30 | 0 | 330 |
| VT59 | 15x30 | 0 | 330 |
| VT60 | 15x30 | 0 | 330 |
| VT61 | 15x30 | 0 | 330 |
| VT62 | 15x30 | 0 | 330 |
| VT63 | 15x30 | 0 | 330 |

| Pilares | | | |
|---|---|---|---|
| Nome | Seção (cm) | Elevação (cm) | Nível (cm) |
| P1 | 15x30 | 0 | 330 |
| P2 | 15x30 | 0 | 330 |
| P3 | 15x30 | 0 | 330 |
| P4 | 15x30 | 0 | 330 |
| P5 | 15x30 | 0 | 330 |
| P6 | 15x30 | 0 | 330 |
| P7 | 15x30 | 0 | 330 |
| P8 | 15x30 | 0 | 330 |
| P9 | 15x30 | 0 | 330 |
| P10 | 15x30 | 0 | 330 |
| P11 | 15x30 | 0 | 330 |
| P12 | 15x30 | 0 | 330 |
| P13 | 15x30 | 0 | 330 |
| P14 | 15x30 | 0 | 330 |
| P15 | 15x30 | 0 | 330 |
| P16 | 15x30 | 0 | 330 |
| P17 | 15x30 | 0 | 330 |
| P18 | 15x30 | 0 | 330 |
| P19 | 15x30 | 0 | 330 |
| P20 | 15x30 | 0 | 330 |
| P21 | 15x30 | 0 | 330 |
| P22 | 15x30 | 0 | 330 |
| P23 | 15x30 | 0 | 330 |
| P24 | 15x30 | 0 | 330 |
| P25 | 15x30 | 0 | 330 |
| P26 | 15x30 | 0 | 330 |
| P27 | 15x30 | 0 | 330 |
| P28 | 15x30 | 0 | 330 |
| P29 | 15x30 | 0 | 330 |
| P30 | 15x30 | 0 | 330 |
| P31 | 15x30 | 0 | 330 |
| P32 | 15x30 | 0 | 330 |
| P33 | 15x30 | 0 | 330 |
| P34 | 15x30 | 0 | 330 |
| P35 | 15x30 | 0 | 330 |
| P36 | 15x30 | 0 | 330 |
| P37 | 15x30 | 0 | 330 |
| P38 | 15x30 | 0 | 330 |
| P39 | 15x30 | 0 | 330 |
| P40 | 15x30 | 0 | 330 |
| P41 | 15x30 | 0 | 330 |
| P42 | 15x30 | 0 | 330 |
| P43 | 15x30 | 0 | 330 |
| P44 | 15x30 | 0 | 330 |
| P45 | 15x30 | 0 | 330 |
| P46 | 15x30 | 0 | 330 |
| P47 | 15x30 | 0 | 330 |
| P48 | 15x30 | 0 | 330 |
| P49 | 15x30 | 0 | 330 |
| P50 | 15x30 | 0 | 330 |
| P51 | 15x30 | 0 | 330 |
| P52 | 15x30 | 0 | 330 |
| P53 | 15x30 | 0 | 330 |
| P54 | 15x30 | 0 | 330 |
| P55 | 15x30 | 0 | 330 |
| P56 | 15x30 | 32 | 362 |
| P57 | 15x30 | 0 | 330 |
| P58 | 15x30 | 0 | 330 |
| P59 | 15x30 | 0 | 330 |
| P60 | 15x30 | 0 | 330 |
| P61 | 15x30 | 0 | 330 |
| P62 | 15x30 | 0 | 330 |
| P63 | 15x30 | 0 | 330 |
| P64 | 15x30 | 32 | 362 |
| P65 | 15x30 | 0 | 330 |
| P66 | 15x30 | 0 | 330 |
| P67 | 15x30 | 0 | 330 |
| P68 | 15x30 | 0 | 330 |
| P69 | 15x30 | 0 | 330 |
| P70 | 15x30 | 0 | 330 |
| P71 | 15x30 | 0 | 330 |
| P72 | 15x30 | 0 | 330 |
| P73 | 15x30 | 0 | 330 |
| P74 | 15x30 | 0 | 330 |
| P75 | 15x30 | 0 | 330 |
| P76 | 15x30 | 32 | 362 |
| P77 | 15x30 | 0 | 330 |
| P78 | 15x30 | 0 | 330 |
| P79 | 15x30 | 0 | 330 |
| P80 | 15x30 | 0 | 330 |
| P81 | 15x30 | 0 | 330 |
| P82 | 15x40 | 32 | 362 |
| P83 | 15x30 | 0 | 330 |
| P84 | 15x30 | 0 | 330 |
| P85 | 15x30 | 32 | 362 |
| P86 | 15x30 | 32 | 362 |
| P87 | 15x30 | 0 | 330 |
| P88 | 15x30 | 0 | 330 |
| P89 | 15x30 | 0 | 330 |
| P90 | 15x20 | 0 | 330 |
| P91 | 15x20 | 0 | 330 |
| P92 | 15x20 | 32 | 362 |

| Características dos materiais | |
|---|---|
| Nome | Fck |
| (kgf/cm²) | (kgf/cm²) |
| 250 | 21/30/2 |

| Lajes | | | | | | | |
|---|---|---|---|---|---|---|---|
| Nome | Tipo | Altura (cm) | Elevação (cm) | Nível (cm) | Peso próprio (kgf/m²) | Sobrecarga (kgf/m²) | |
| | | | | | | Adicional | Acidental |
| LT1 | Treliçada 12 | 13 | 0 | 330 | 166 | 137 | 150 |
| LT2 | Treliçada 12 | 13 | 0 | 330 | 166 | 137 | 150 |
| LT3 | Treliçada 12 | 13 | 0 | 330 | 166 | 137 | 150 |
| LT4 | Treliçada 12 | 13 | 0 | 330 | 166 | 137 | 150 |

| Blocos de enchimento | | | | | | | |
|---|---|---|---|---|---|---|---|
| Detalhe | Tipo | Nome | Dimensões(cm) | | | | Quantidade |
| | | | hb | bx | by | | |
| 1 | EPS Unidirecional | B8/40/100 | 8 | 40 | 100 | | 192 |

Legenda dos pilares
- Pilar que morre
- Pilar que passa
- Pilar que nasce
- Pilar com mudança de seção

Legenda das vigas e paredes
- Viga
- Viga chata ou invertida

Detalhe 1 (sem 1:20)

# PROJETO ESTRUTURAL

PMBV - SMO
SECRETARIA MUNICIPAL DE OBRAS

SPU - SUPERINTENDÊNCIA DE PROJETOS E URBANIZAÇÃO

PROJETO: CONSTRUÇÃO DE UNIDADE BÁSICA DE SAÚDE PORTE IV DO BAIRRO CARANÃ, NO MUNICÍPIO DE BOA VISTA-RR

ASSUNTO: PLANTA DE FORMA - TÉRREO

ENDEREÇO: RUA DECO FONTELES, 264, BAIRRO CARANÃ, BOA VISTA - RR

CONVÊNIO:

AUTORES:

FABRICIO LIMA BATISTA
Engenheiro Civil
CREA 091587510

DATA: JANEIRO / 2023

ESCALA: INDICADA

DESENHO:

ÁREA A CONSTRUIR: 631,10 m²

ARQUIVO:

PRANCHA: EST. 03/09

REVISÕES

| DATA: | |
|---|---|
| | |
| | |
| | |
| | |
| | |
| LOCALIZAÇÃO | |