




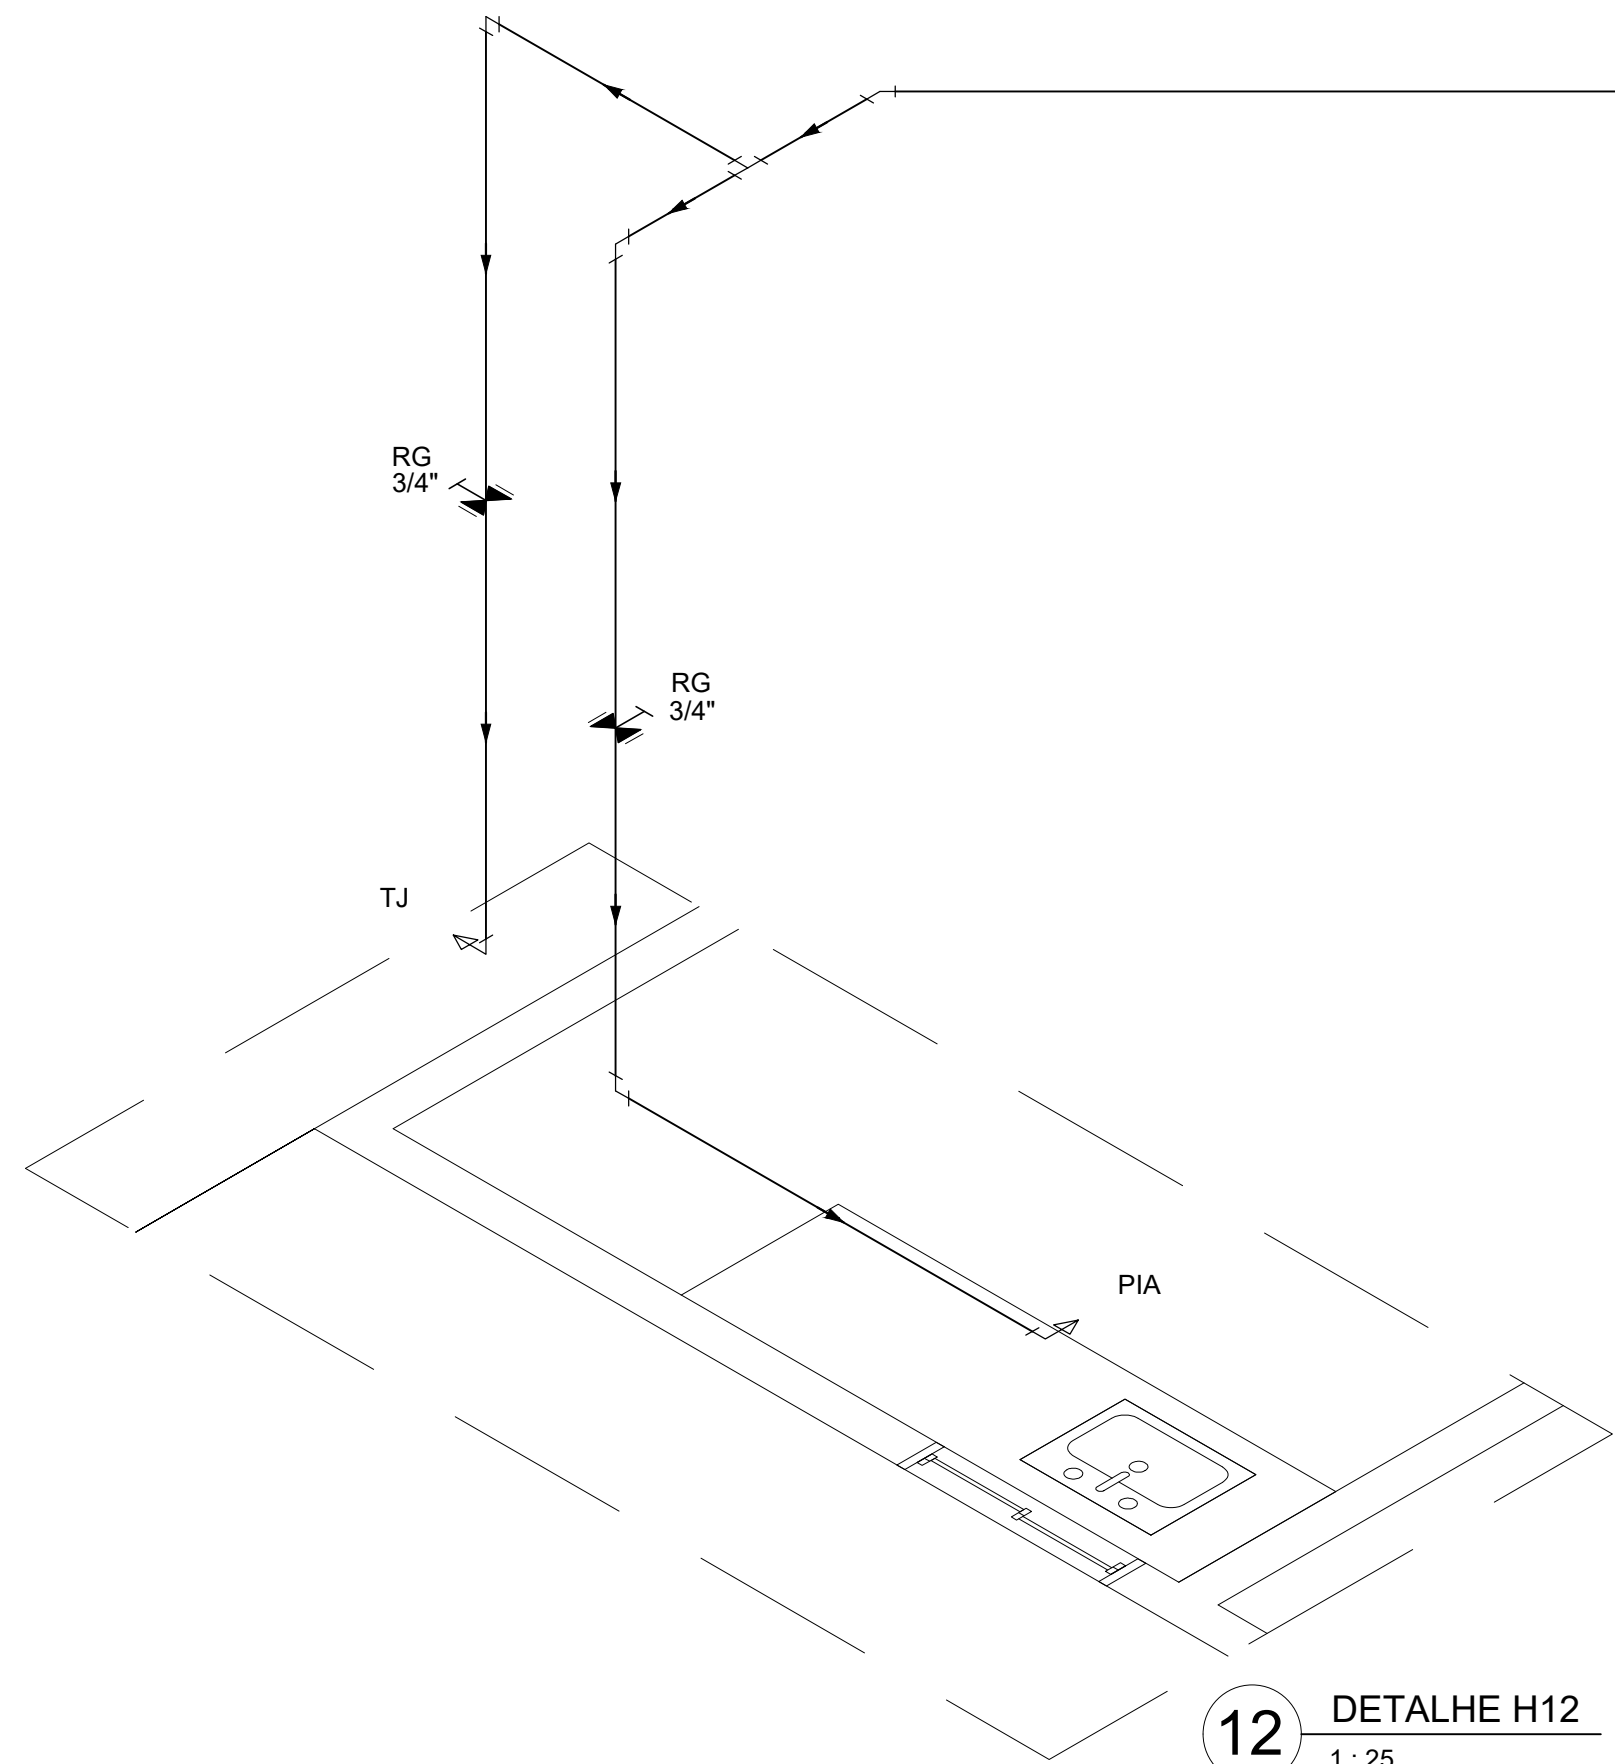


12 DETALHE H12
1 : 25

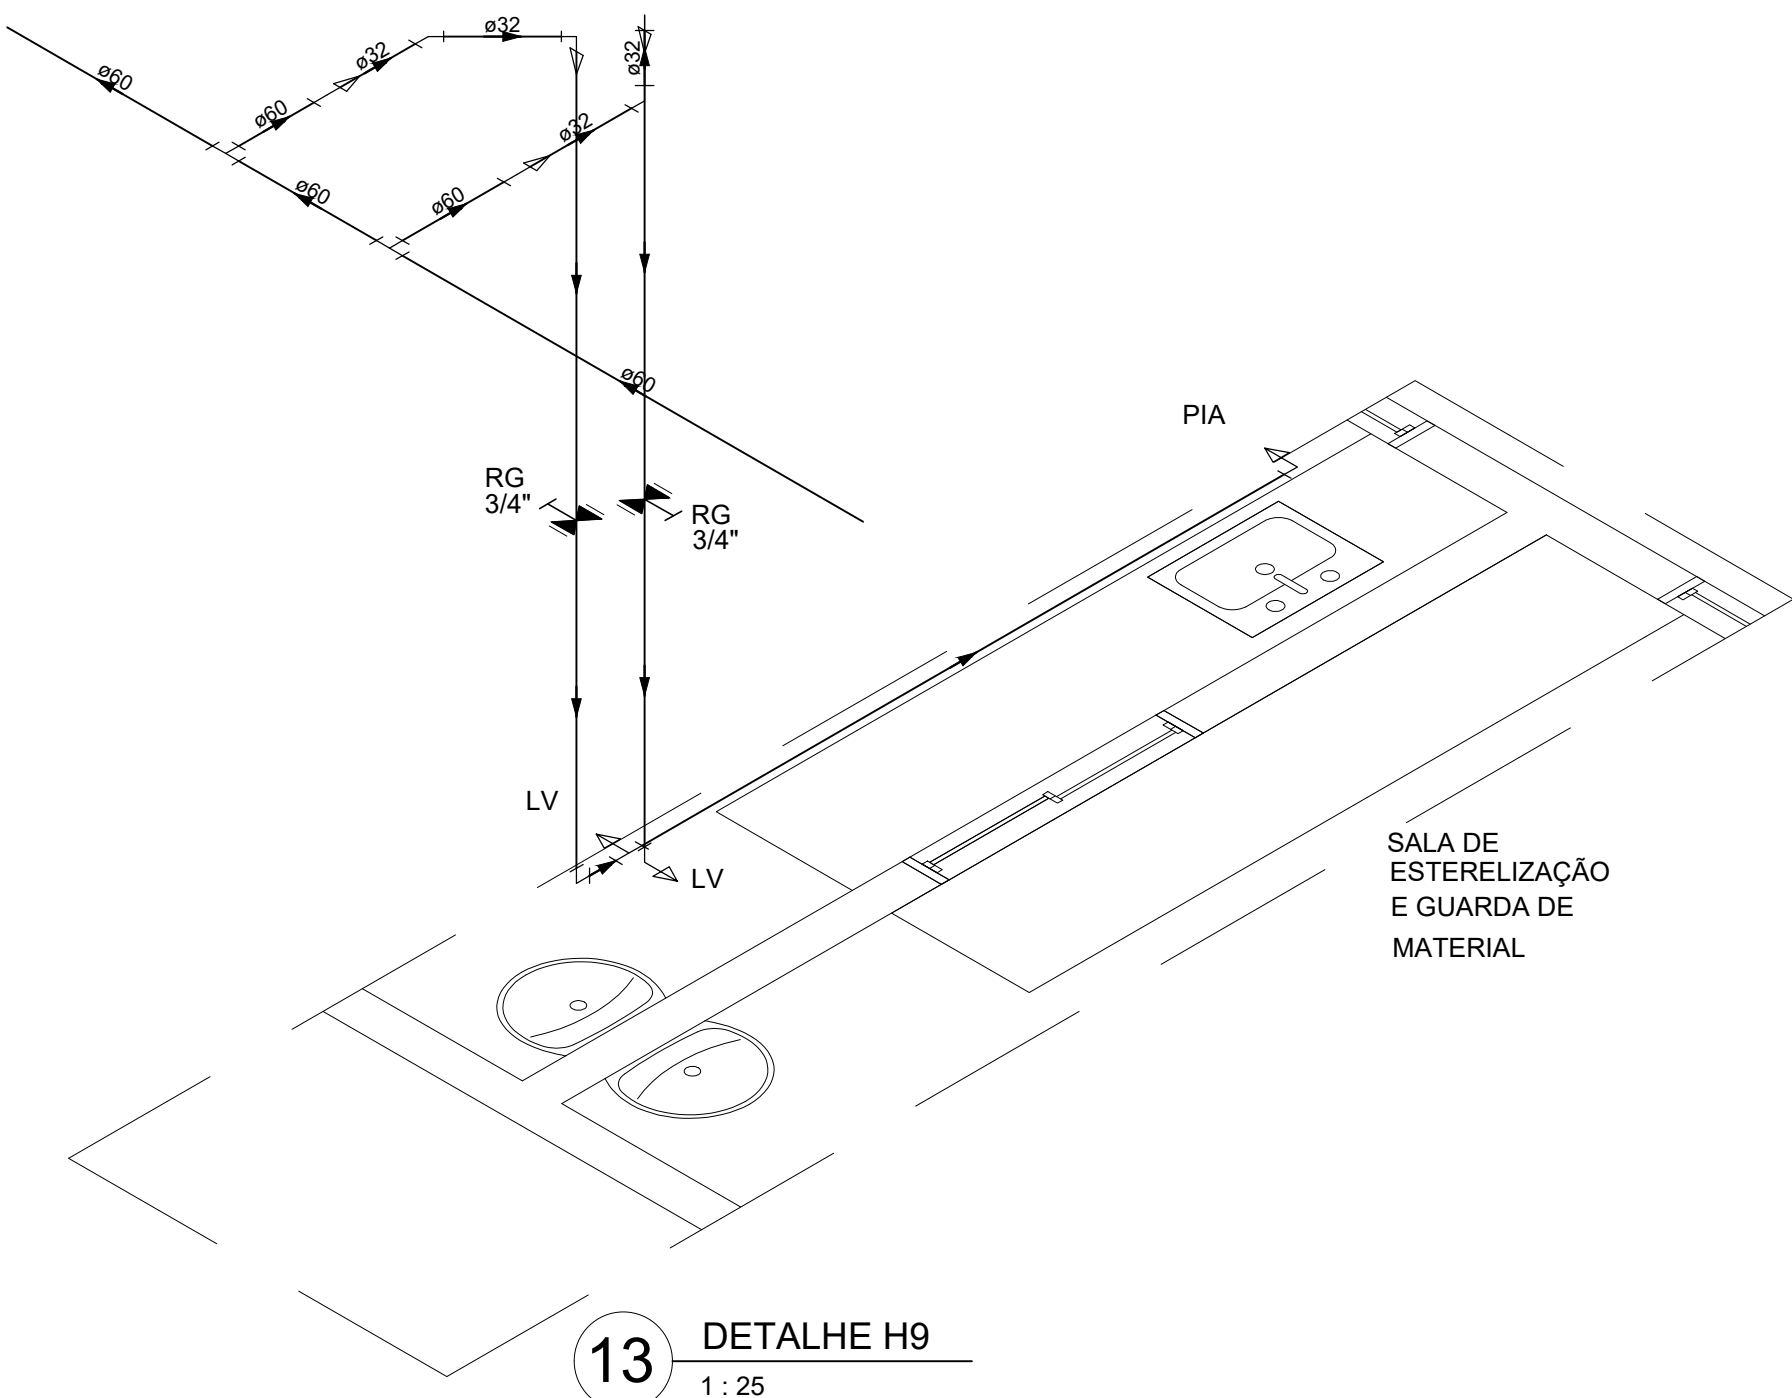


13 DETALHE H9
1 : 25

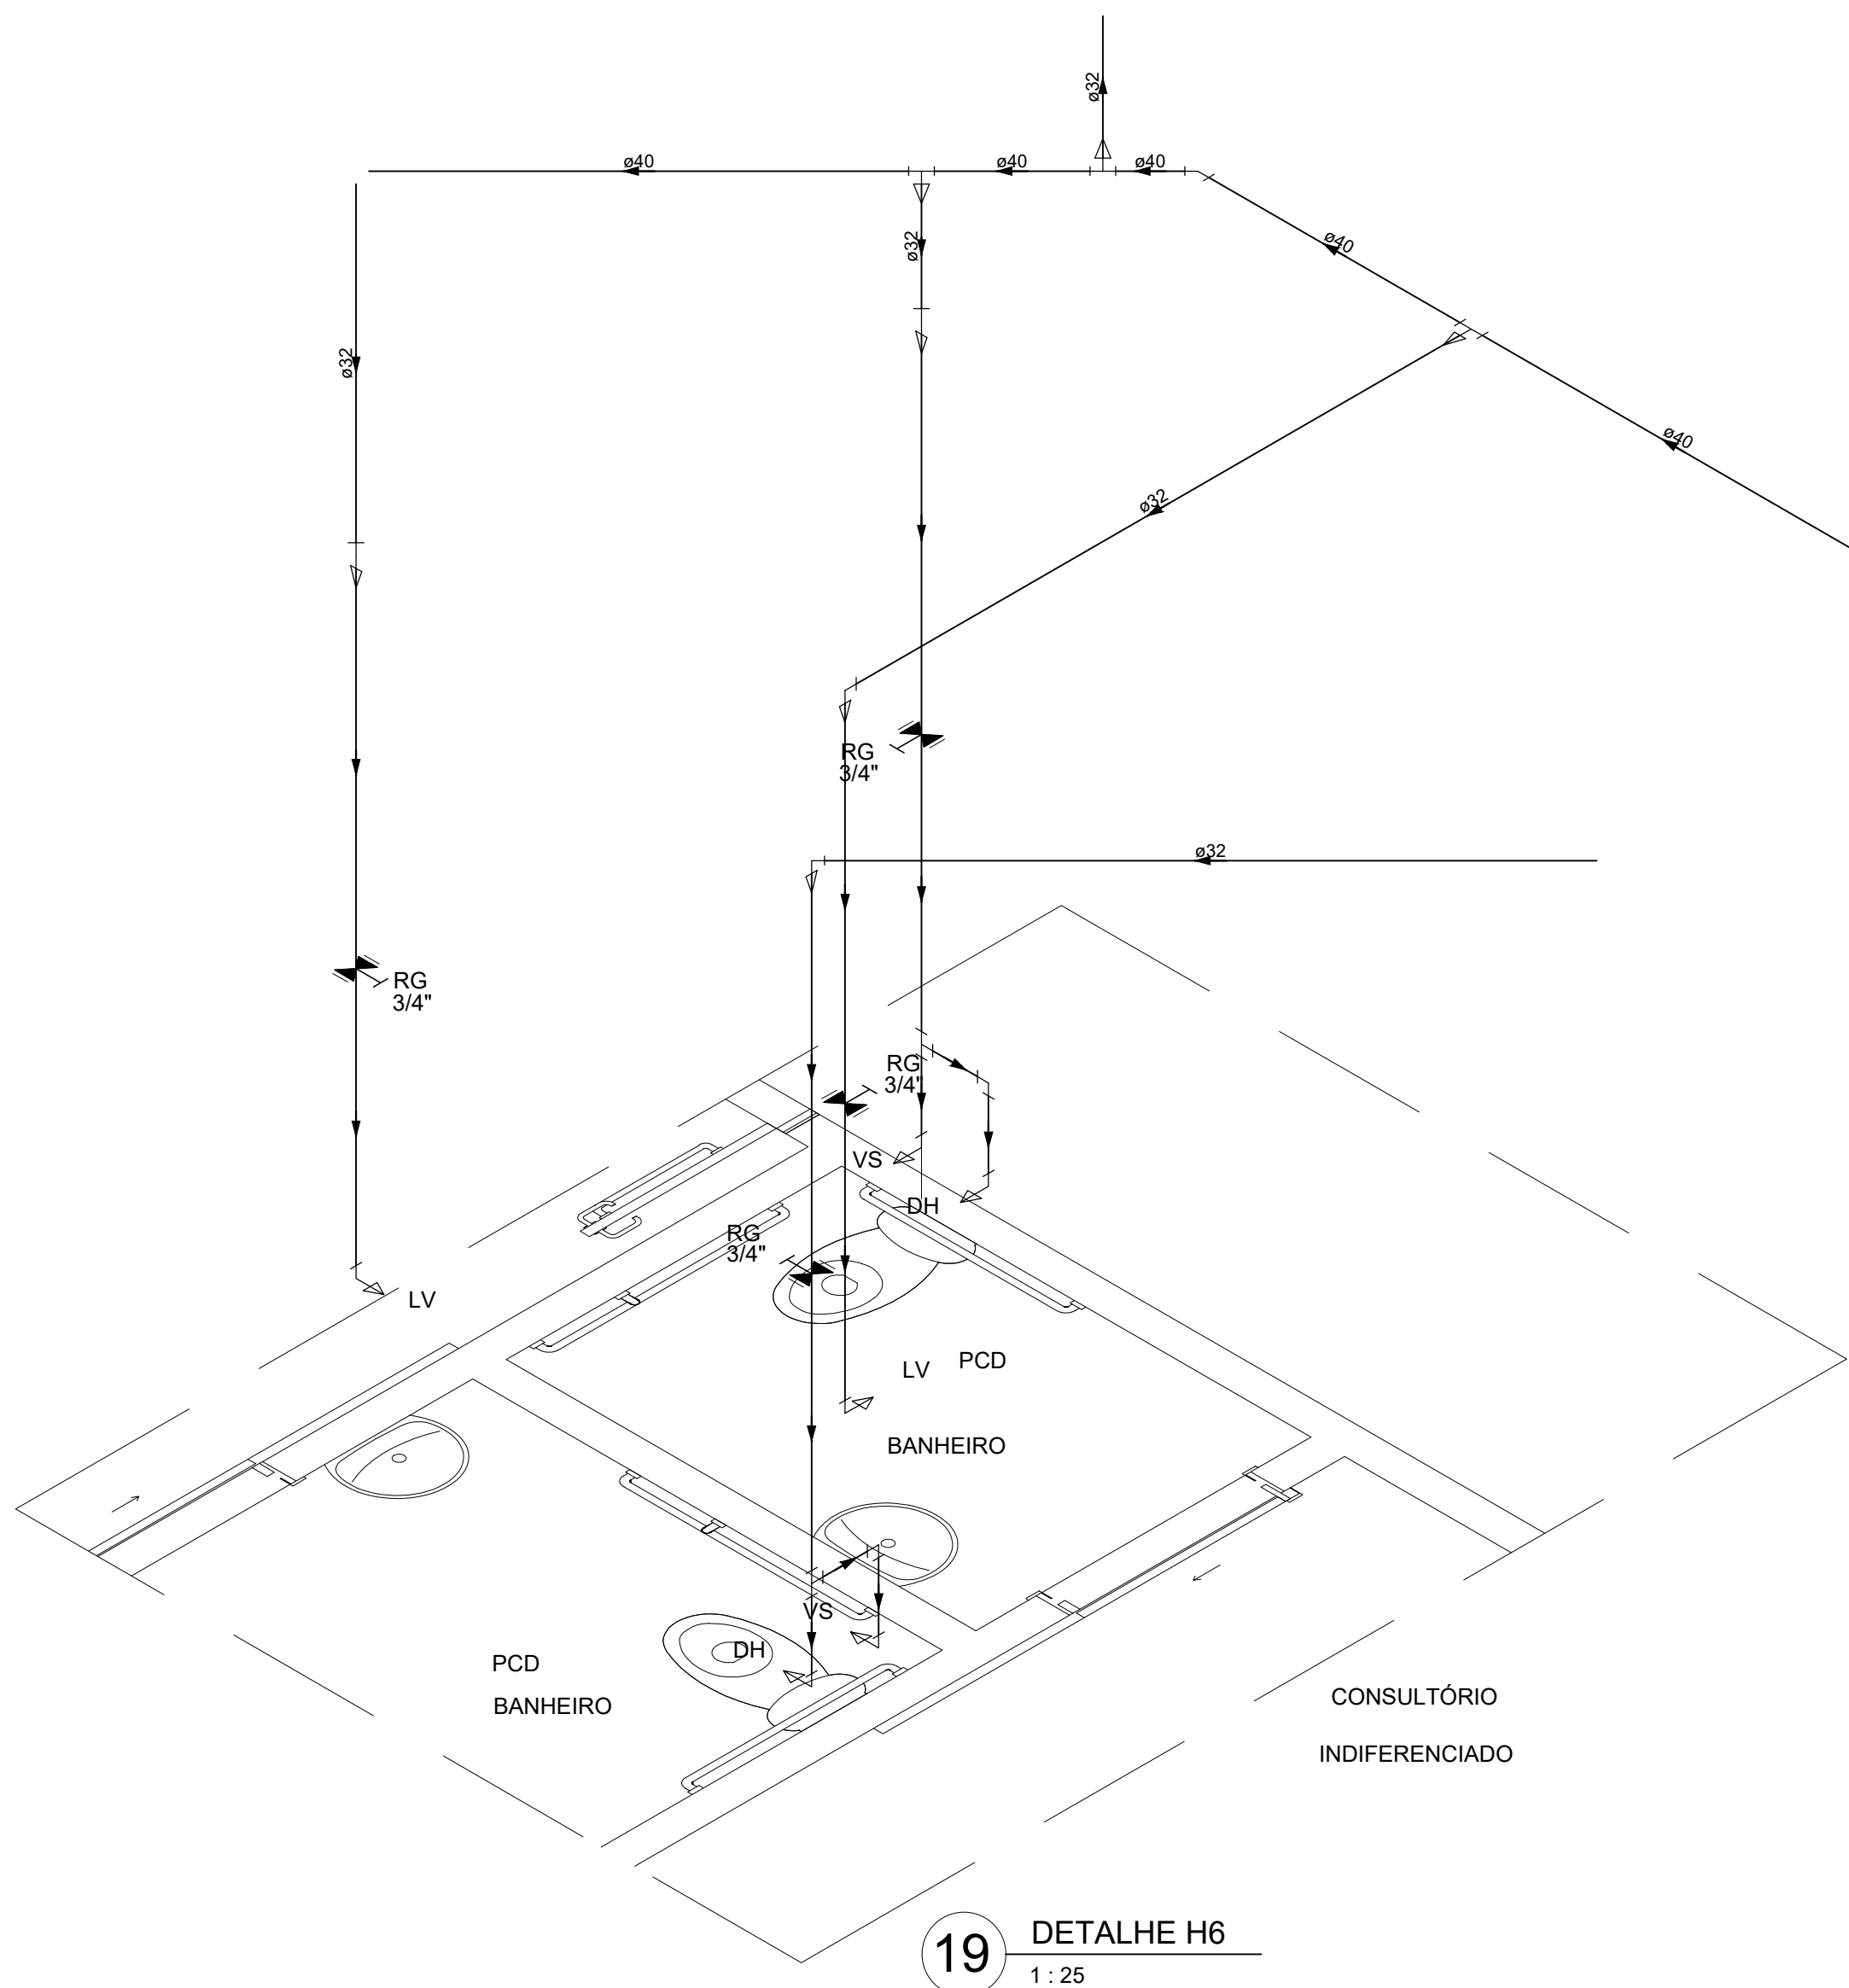


19 DETALHE H6
1 : 25

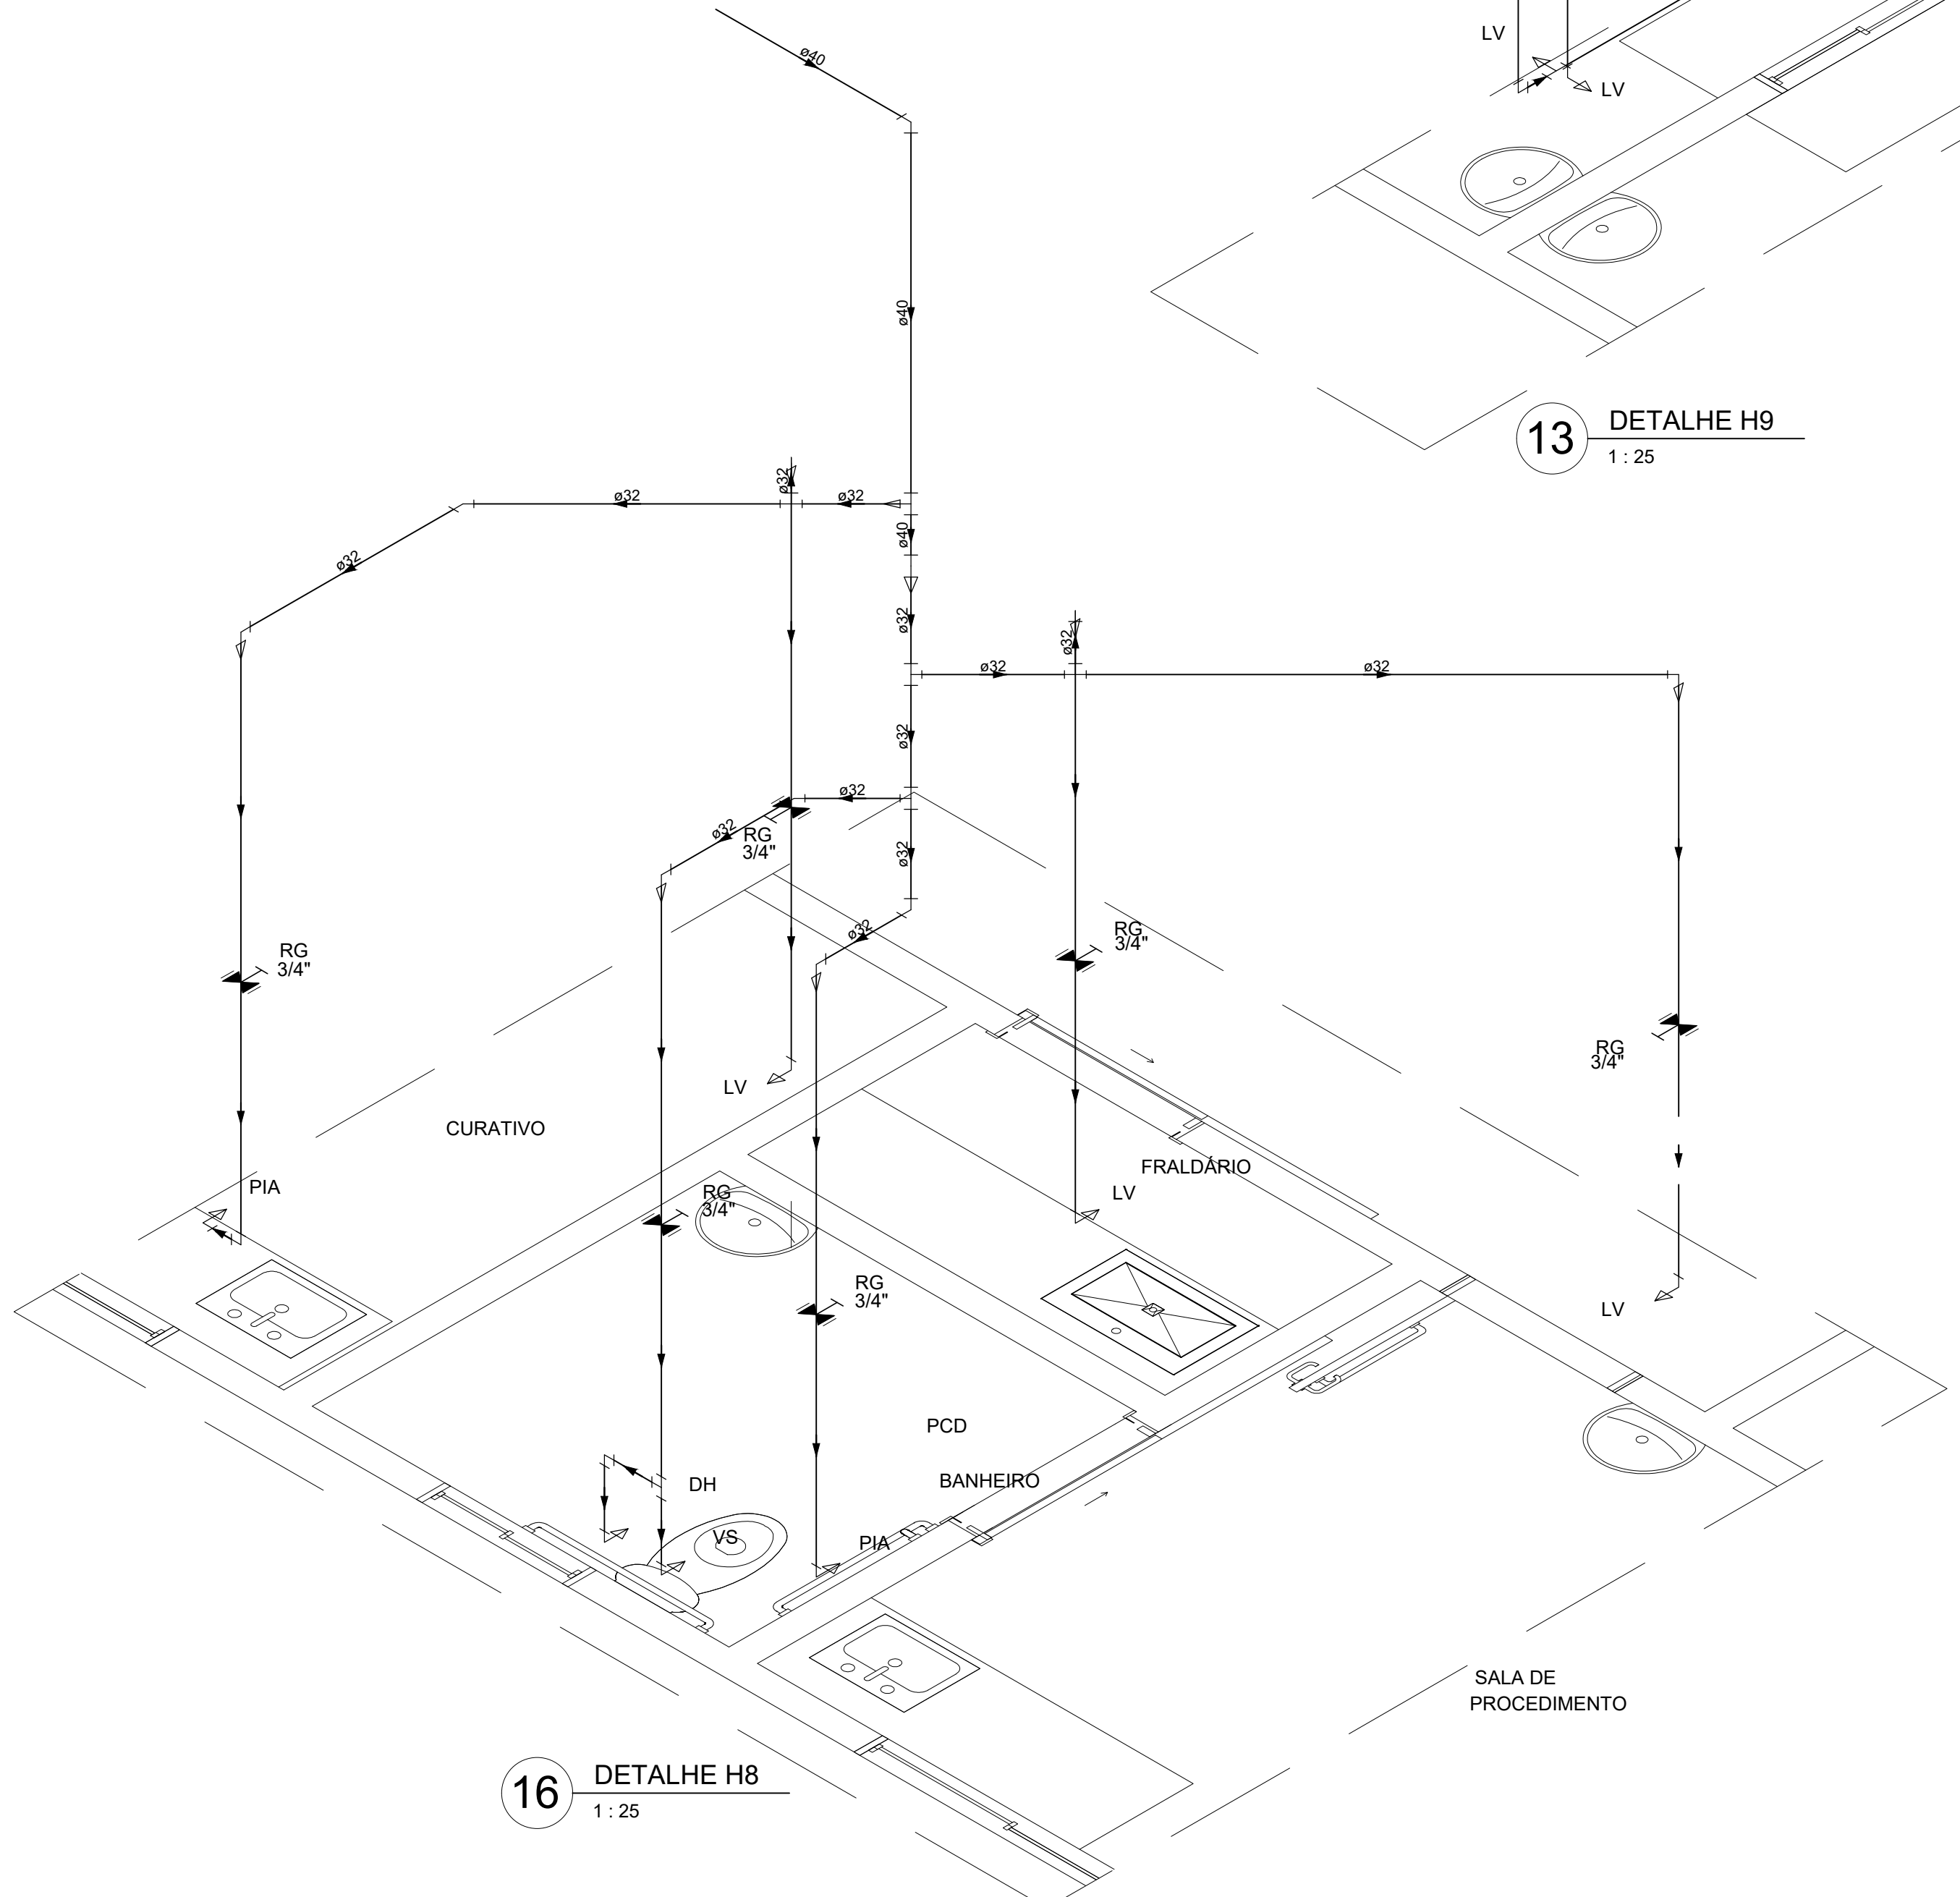


16 DETALHE H8
1 : 25

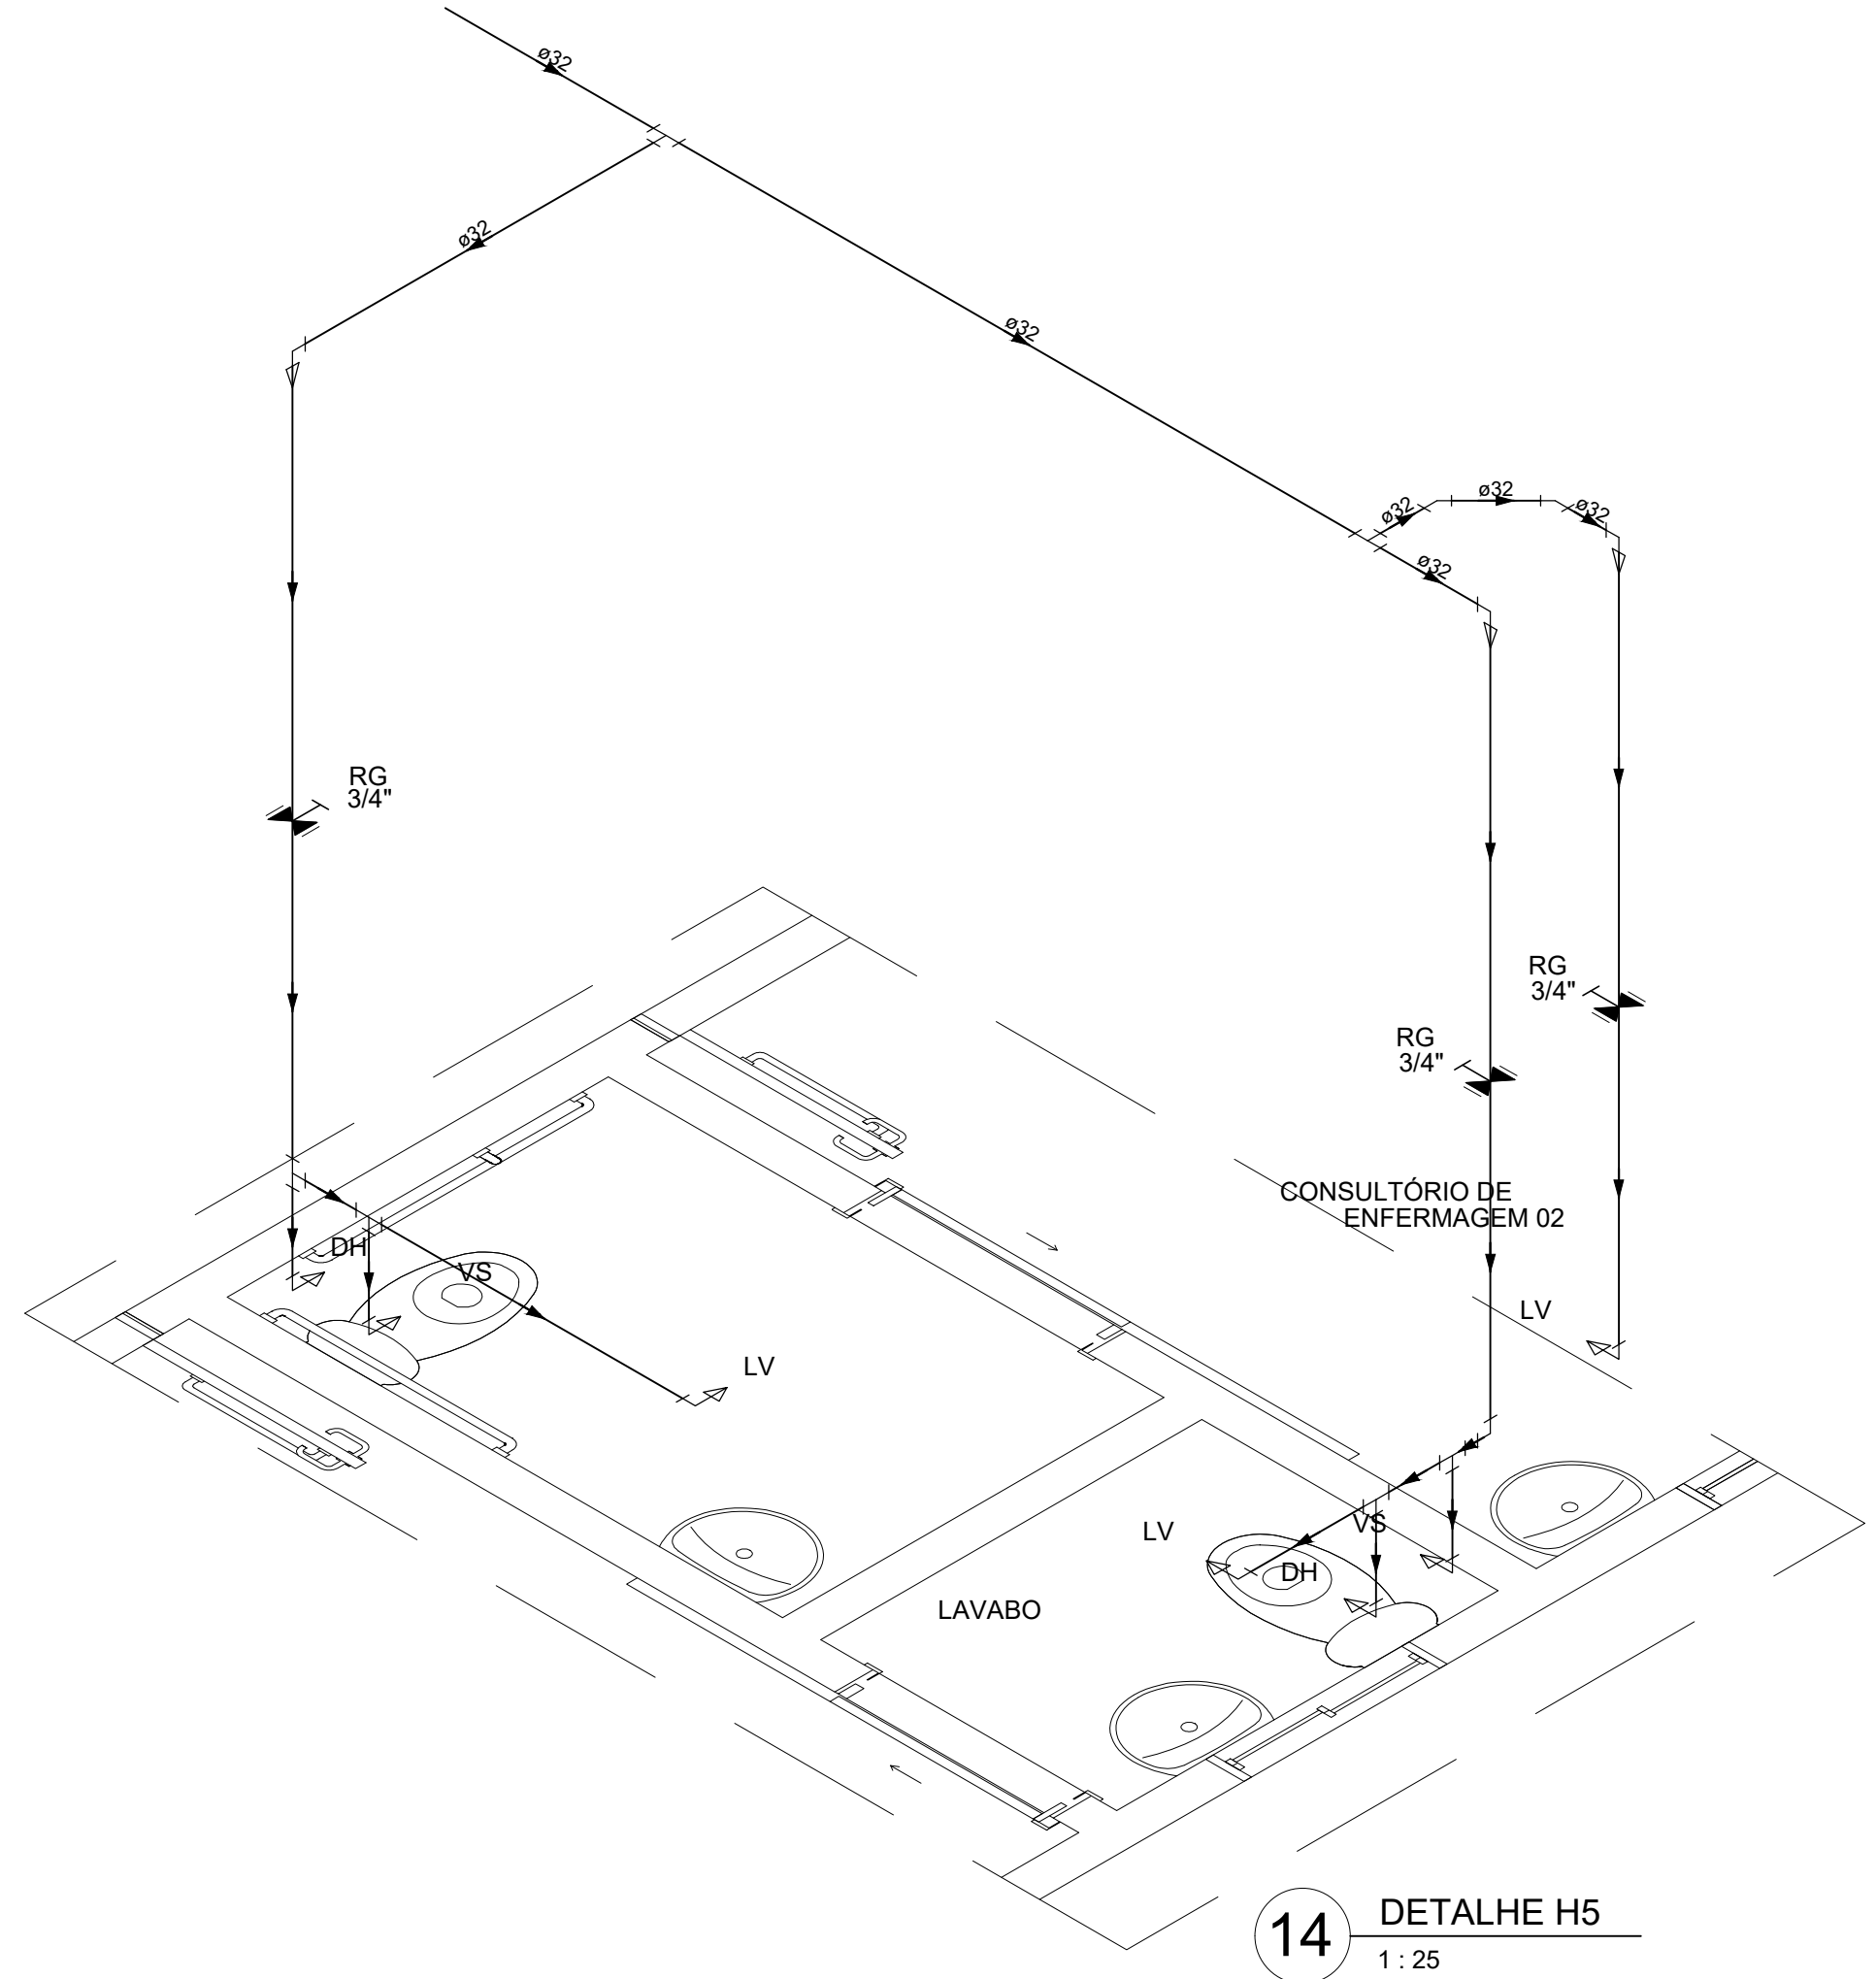


14 DETALHE H5
1 : 25

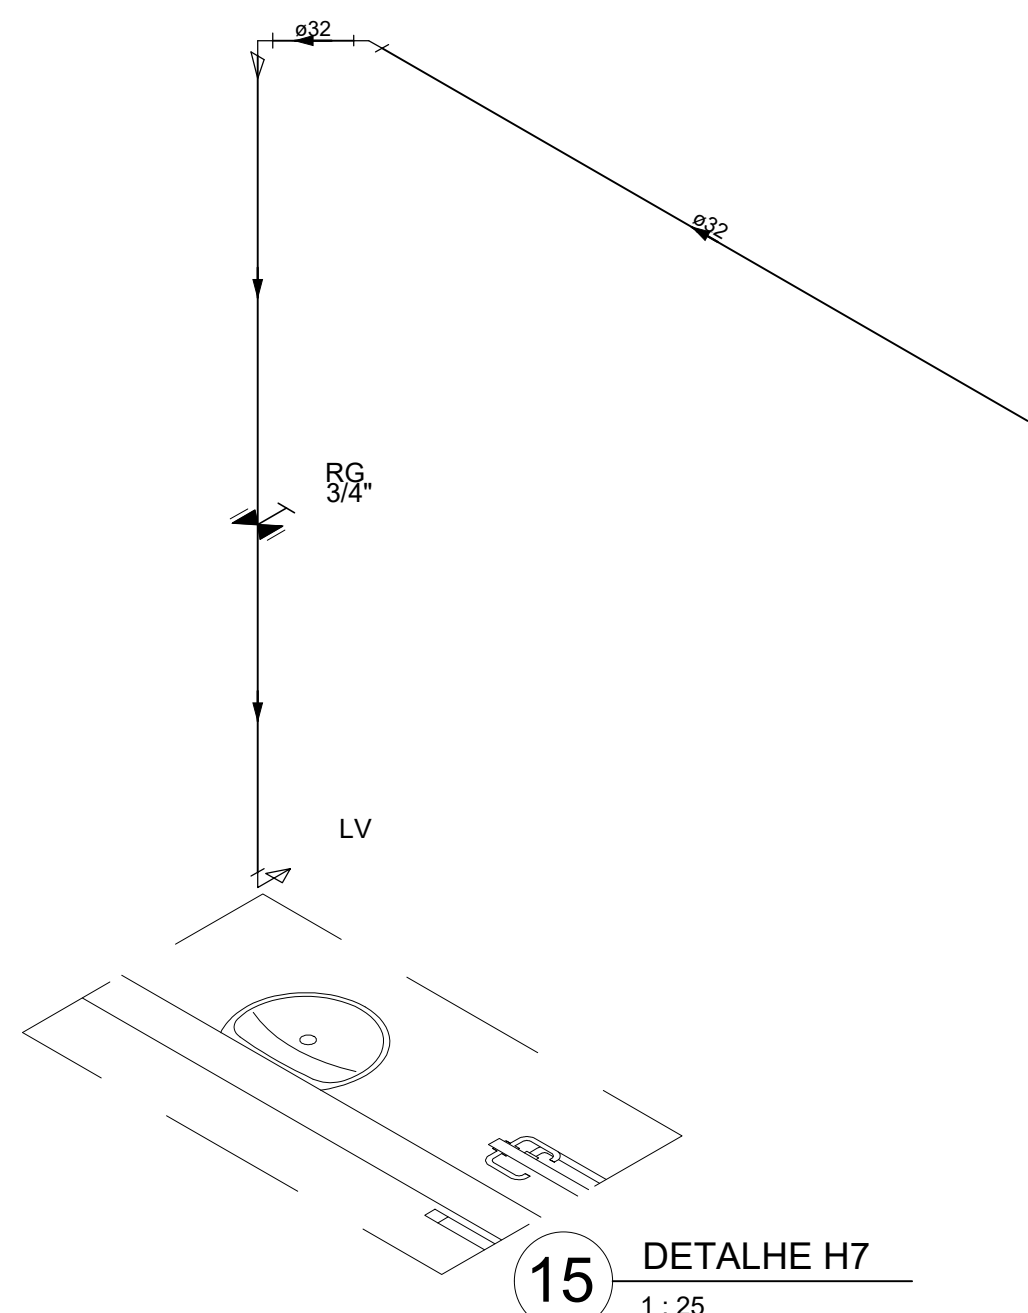

15 DETALHE H7
1 : 25

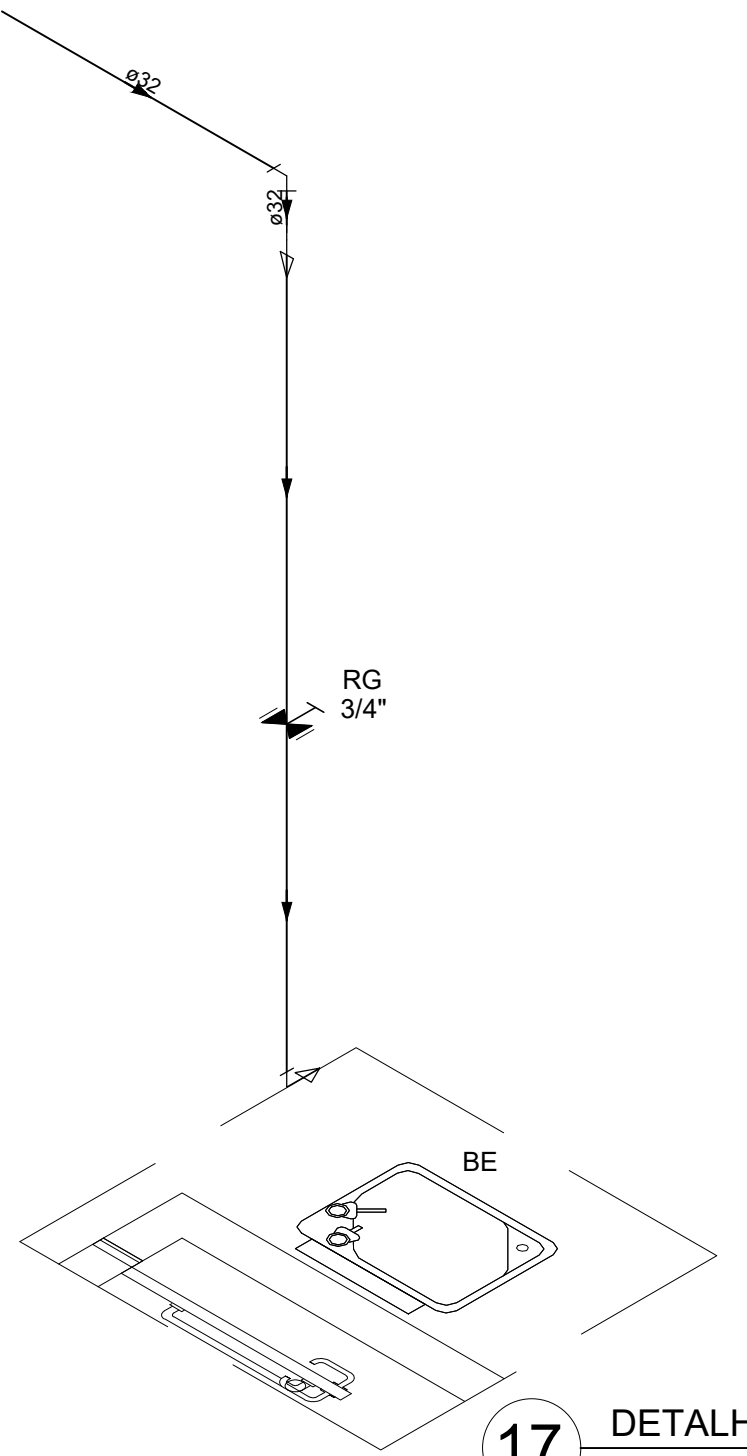

17 DETALHE H2
1 : 25

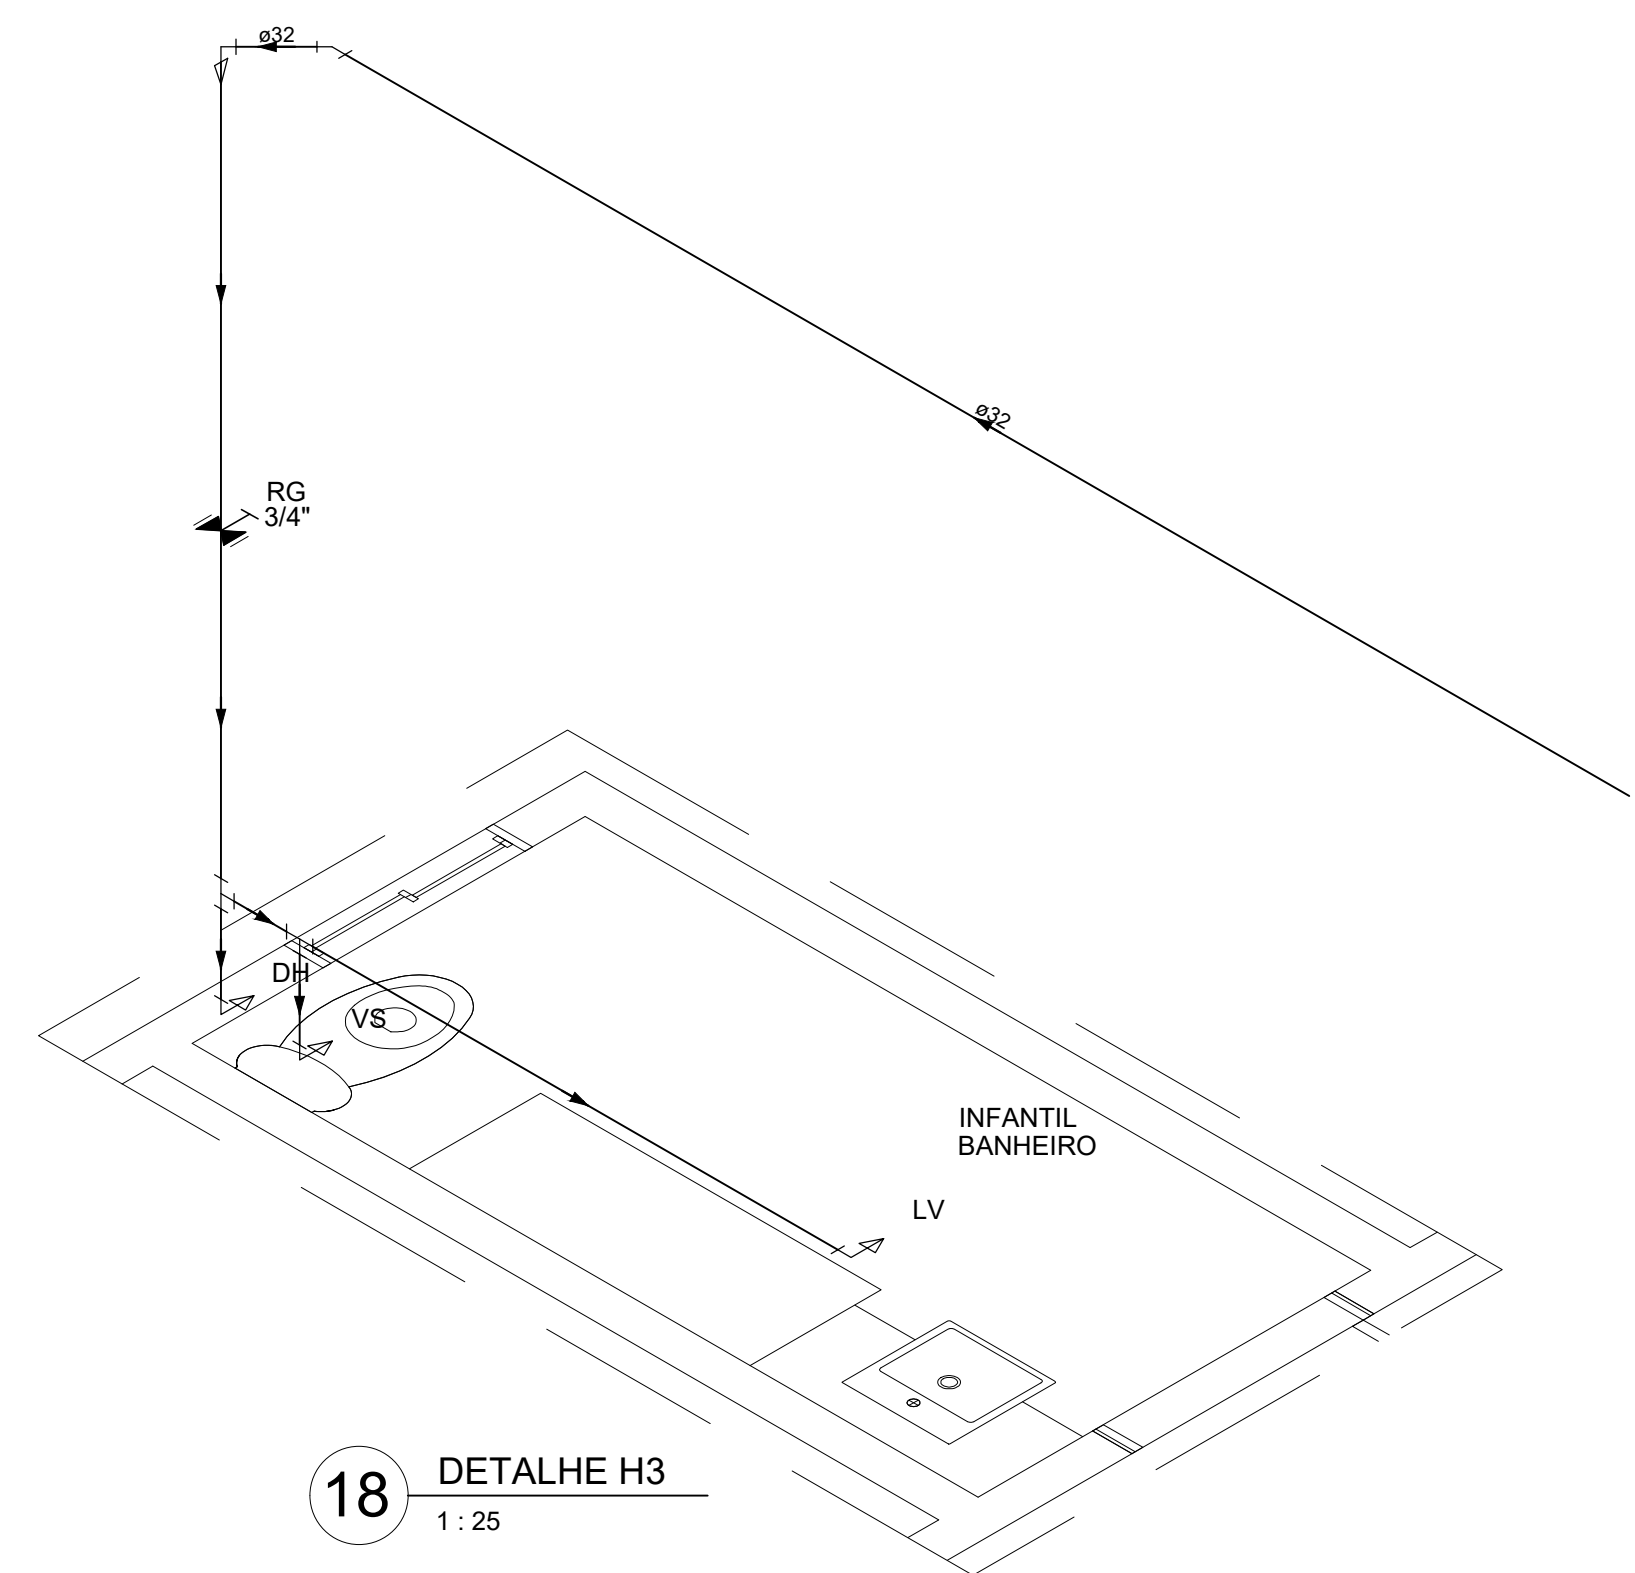

18 DETALHE H3
1 : 25

Nota:
1. PONTOS DE INSTALAÇÃO NO PISO DO CONSULTÓRIO LOCALIZADOS COM BASE NO ARQUITETÔNICO.

ESPECIFICAÇÕES	
- TODOS OS TUBOS NÃO ESPECIFICADOS CONSIDERAR Ø25	
- TODOS OS TUBOS DE SAÍDA NÃO ESPECIFICADOS, CONSIDERAR Ø 1/2"	
LEGENDA	
CO - CADEIRA ODONTOLÓGICA	
DH - DUCHA HIGIÊNICA	
VS - VASO SANITÁRIO COM CAIXA ACOPLADA	
TJ - TORNEIRA DE JARDIM	
LV - TORNEIRA DE LAVATÓRIO	
BE - BEBEDOURO	
PIA - TORNEIRA DE PIA DE COZINHA	
TL - TORNEIRA DE TANQUE	
ML - MÁQUINA DE LAVAR	
RP - REGISTRO DE PRESSÃO	
RG - REGISTRO DE GAVETA	
RGB - REGISTRO DE GAVETA BRUTO	
CH - CHUIVEIRO	
ALTURAS	
CO	NO PISO
DH	0,20 M DO PISO
VS	0,20 M DO PISO
TJ	0,30 M DO PISO
LV	1,10 M DO PISO
BE	0,80 M DO PISO
PIA	1,10 M DO PISO
TL	1,10 M DO PISO
ML	1,10 M DO PISO
RP	1,10 M DO PISO
RG	0,30 E 1,80 M DO PISO
RGB	ENTRADA E SAÍDA DO RESERVATÓRIO
CH	2,10 M DO PISO

Legenda	
	HIDRÔMETRO
	REGISTRO DE GAVETA BRUTO - RGB
	REGISTRO DE GAVETA COM CANOPLA CROMADA - RG
	REGISTRO DE PRESSÃO COM CANOPLA CROMADA - RP
	TUBULAÇÃO NO PISO
	EXTRAVASOR / LIMPEZA

HIDRÁULICO

PMBV - SMO SECRETARIA MUNICIPAL DE OBRAS		SP - SUPERINTENDÊNCIA DE PROJETOS	
PROJETO: CONSTRUÇÃO DE UNIDADE BÁSICA DE SAÚDE PORTE IV - MARIANO DE ANDRADE, DO BAIRRO CARANÁ, EM BOA VISTA-RR			
ASSUNTO: PROJETO HIDRÁULICO DETALHE E LEGENDA			
ENDEREÇO: RUA DECO FONTES Nº 264, BAIRRO CARANÁ, BOA VISTA-RR			
CONVÊNIO:		 BoaVista <i>Comprometido com você. Todos os dias.</i>	
AUTORES:			
ENGENHEIRA CIVIL DELBINA FERREIRA COSTA DOLIVEIRA CREA/RR 051488593			
DATA:	NOVEMBRO/2022	ESCALA:	INDICADA
CO-AUTORIA:	TÉCNICO EM EDIFICAÇÕES PAULO CESAR PROENÇA	ÁREA:	631,10 m²
ARQUIVO:	HF_LBS CARANÁ		PRANCHA: 03/03
REVISÕES	DATA:	SITUAÇÃO:	
	11/22	EMISSION INICIAL	
	01/23	CORREÇÃO DA INFORMAÇÃO EM CARIMBO	
LOCALIZAÇÃO			