



Lista de materiais		
Alimentação		
Metais		
Registro de gaveta bruto ABNT 3/4"	1	pç
Registro de gaveta c/ canopla cromada 3/4"	1	pç
Registro esfera borboleta bruto PVC 3/4"	1	pç
PVC misto soldável		
Joelho 90 soldável c/ rosca 25 mm - 3/4"	3	pç
PVC rígido roscável		
Tubos 3/4"	0.28	m
PVC rígido soldável		
Adapt sold. c/ flange livre p/ cx. d'água 25 mm - 3/4"	1	pç
Adapt sold. curto c/bolsa-rosca p registro 25 mm - 3/4"	5	pç
Joelho 45 soldável 25 mm	1	pç
Joelho 90° soldável 25 mm	9	pç
Tubos 25 mm	23.85	m
Tê 90 soldável 25 mm	2	pç
Reservatório cilíndrico		
Poliétileno 5000 L	2	pç
Água fria		
Aparelho		
Bebedouro 25mmx 1/2"	3	pç
Chuveiro 25mm x 1/2"	2	pç
Ducha higiênica 25mm x 1/2"	10	pç
Torneira de Jardim 25 mm x 1/2"	7	pç
Torneira de Pia de Cozinha 25 mm - 1/2"	9	pç
Torneira de Tanque de Lavar 25mmx 3/4"	1	pç
Torneira de lavatório 25 mm - 1/2"	29	pç
Vaso Sanitário c/ cx. acoplada 1/2"	10	pç
Metais		
Registro de gaveta bruto ABNT 1"	2	pç
1.1/4"	1	pç
2"	2	pç
Registro de gaveta c/ canopla cromada 1"	2	pç
3/4"	43	pç
PVC Acessórios		
Engate flexível cobre cromado com canopla 1/2 - 30cm	10	pç
Engate flexível plástico 1/2 - 30cm	32	pç
PVC rígido soldável		
Adapt sold. curto c/bolsa-rosca p registro 25 mm - 3/4"	86	pç
32 mm - 1"	8	pç
40 mm - 1.1/4"	2	pç
60 mm - 2"	4	pç
Adapt sold. c/ flange livre p/ cx. d'água 25 mm - 3/4"	1	pç
32 mm - 1"	2	pç
40 mm - 1.1/4"	2	pç
60 mm - 2"	2	pç
Bucha de redução sold. curta 40 mm - 32 mm	4	pç
Bucha de redução sold. longa 40 mm - 25 mm	1	pç
60 mm - 25 mm	1	pç
60 mm - 40 mm	4	pç
60 mm - 32 mm	3	pç
Joelho 45 soldável 25 mm	9	pç
32 mm	23	pç
40 mm	4	pç
60 mm	2	pç
Joelho 90° soldável 25 mm	29	pç
32 mm	6	pç
60 mm	5	pç
Joelho de redução 90 soldável 32 mm - 25 mm	37	pç
Luva de redução soldável 40 mm - 32 mm	1	pç
Registro de pressão c/ canopla cromada 3/4"	2	pç
Tubos 25 mm	380.06	m
32 mm	108.77	m
40 mm	50.28	m
60 mm	22.64	m
Tê 90 soldável 25 mm	25	pç
32 mm	14	pç
40 mm	2	pç
60 mm	8	pç
Tê de redução 90 soldável 32 mm - 25 mm	1	pç
40 mm - 32 mm	18	pç
PVC soldável azul c/ bucha latão		
Joelho 90° soldável com bucha de latão 25 mm - 3/4"	1	pç
Joelho de redução 90° soldável com bucha de latão 25 mm - 1/2"	55	pç
Luva de red. sold c/ bucha latão 25 mm - 1/2"	10	pç
Tê red 90 sold c/ bucha latão B central 25 mm -1/2"	5	pç

Legenda	
	HIDRÔMETRO
	REGISTRO DE GAVETA BRUTO - RGB
	REGISTRO DE GAVETA COM CANOPLA CROMADA - RG
	REGISTRO DE PRESSÃO COM CANOPLA CROMADA - RP
	TUBULAÇÃO NO PISO
	EXTRAVASADOR / LIMPEZA

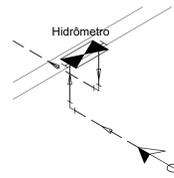


Legenda	
	Hidrômetros
	Registro bruto gaveta ABNT c/PVC soldável
	Registro de gaveta c/canopla cromada c/PVC soldável
	Registro de pressão c/ canopla cromada

Nota:
- PONTOS DE INSTALAÇÃO NO PISO DO CONSULTÓRIO LOCALIZADOS COM BASE NO ARQUITETÔNICO

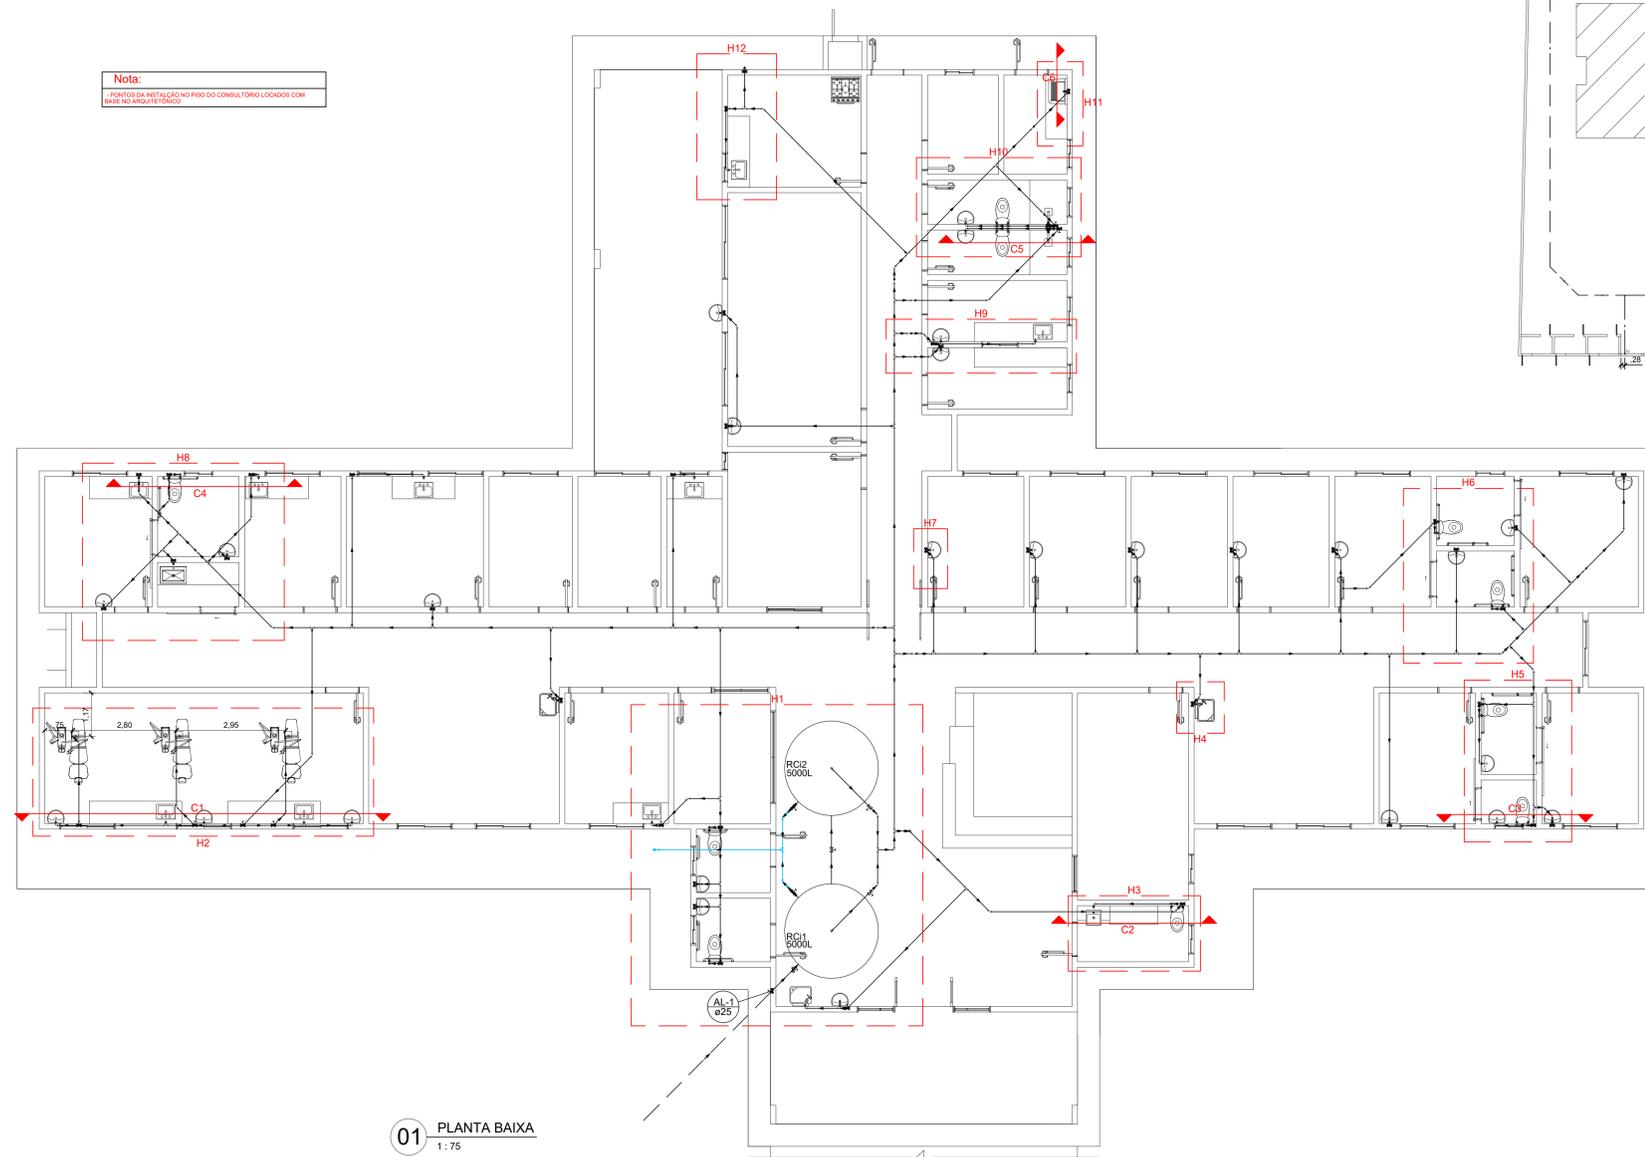

01 PLANTA BAIXA
1:75

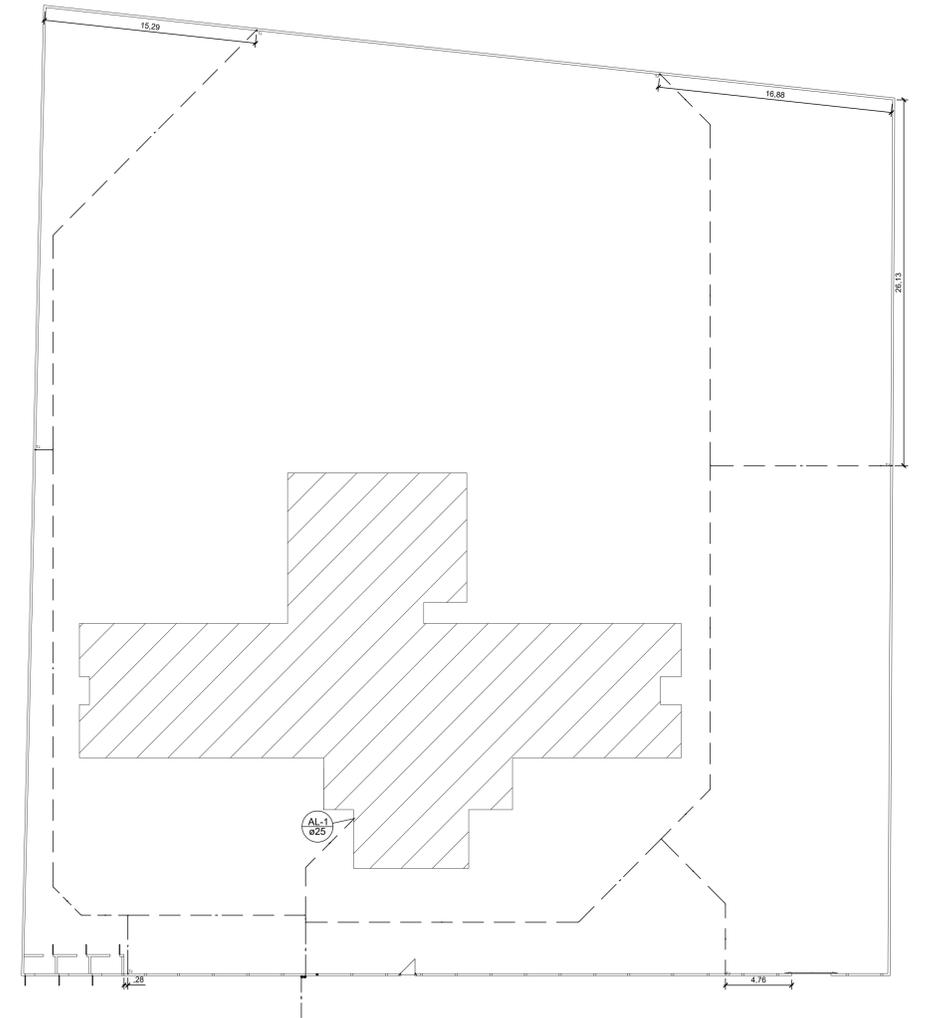

02 PLANTA DE IMPLANTAÇÃO
1:200

HIDRÁULICO	
PMBV - SMO SECRETARIA MUNICIPAL DE OBRAS	SP - SUPERINTENDÊNCIA DE PROJETOS
PROJETO: CONSTRUÇÃO DE UNIDADE BÁSICA DE SAÚDE PORTE IV - MARIANO DE ANDRADE, DO BAIRRO CARANÁ, EM BOA VISTA-RR	
ASSUNTO: PROJETO HIDRÁULICO PLANTA BAIXA, IMPLANTAÇÃO, LISTA DE MATERIAL E LEGENDA	
ENDEREÇO: RUA DECO FONTELES Nº 264, BAIRRO CARANÁ, BOA VISTA-RR	
CONVÊNIO:	
AUTORES:	
 <small>ENGENHEIRA CIVIL DEBIRANA FERREIRA COSTA ODOVEIRA CREA-RR 0914800993</small> <small>Compromisso com você. Todos os dias.</small>	
DATA: NOVEMBRO/2022	ESCALA: INDICADA
CO-AUTORIA: TÉCNICO EM EDIFICAÇÕES PAULO CÉSAR PROCHNOW	ÁREA: 631,10 m²
ARQUIVO: HF_UBS CARANÁ	FRANCHA: 01/03
REVISÕES:	SITUAÇÃO:
	11/22 EMISSÃO INICIAL
	01/23 CORREÇÃO DA INFORMAÇÃO EM CARIMBO
LOCALIZAÇÃO:	