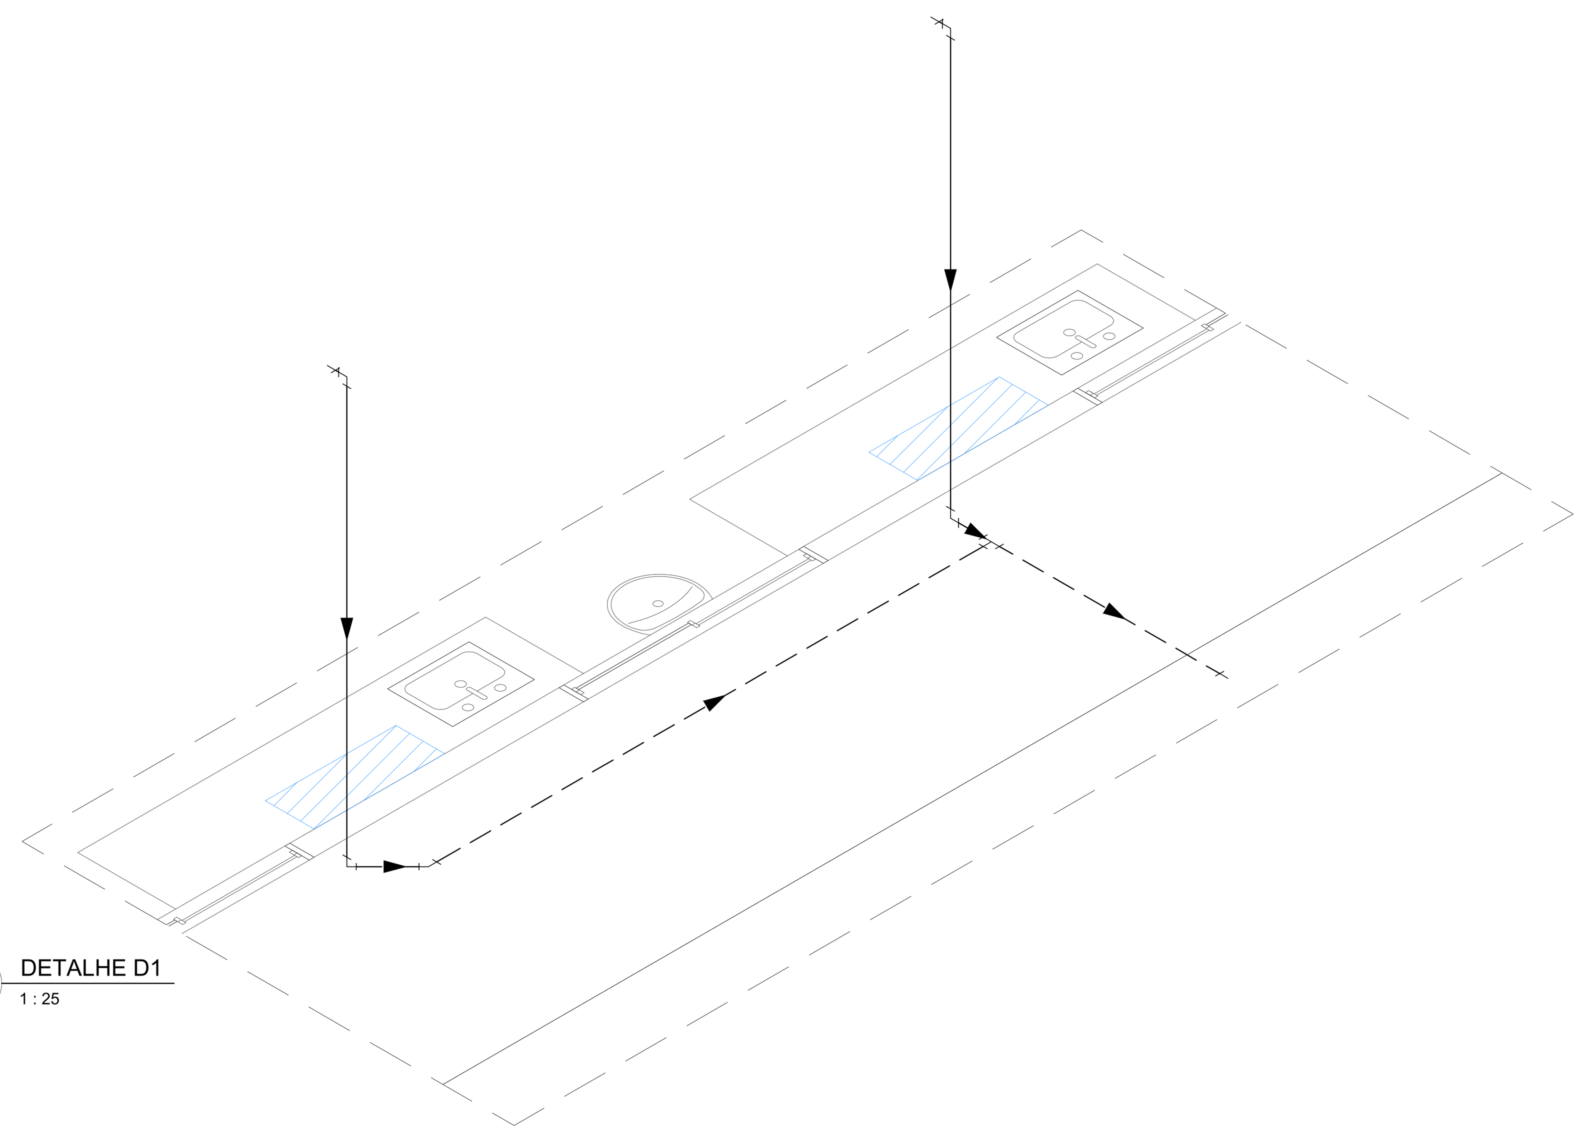

02 DETALHE D1
1 : 25

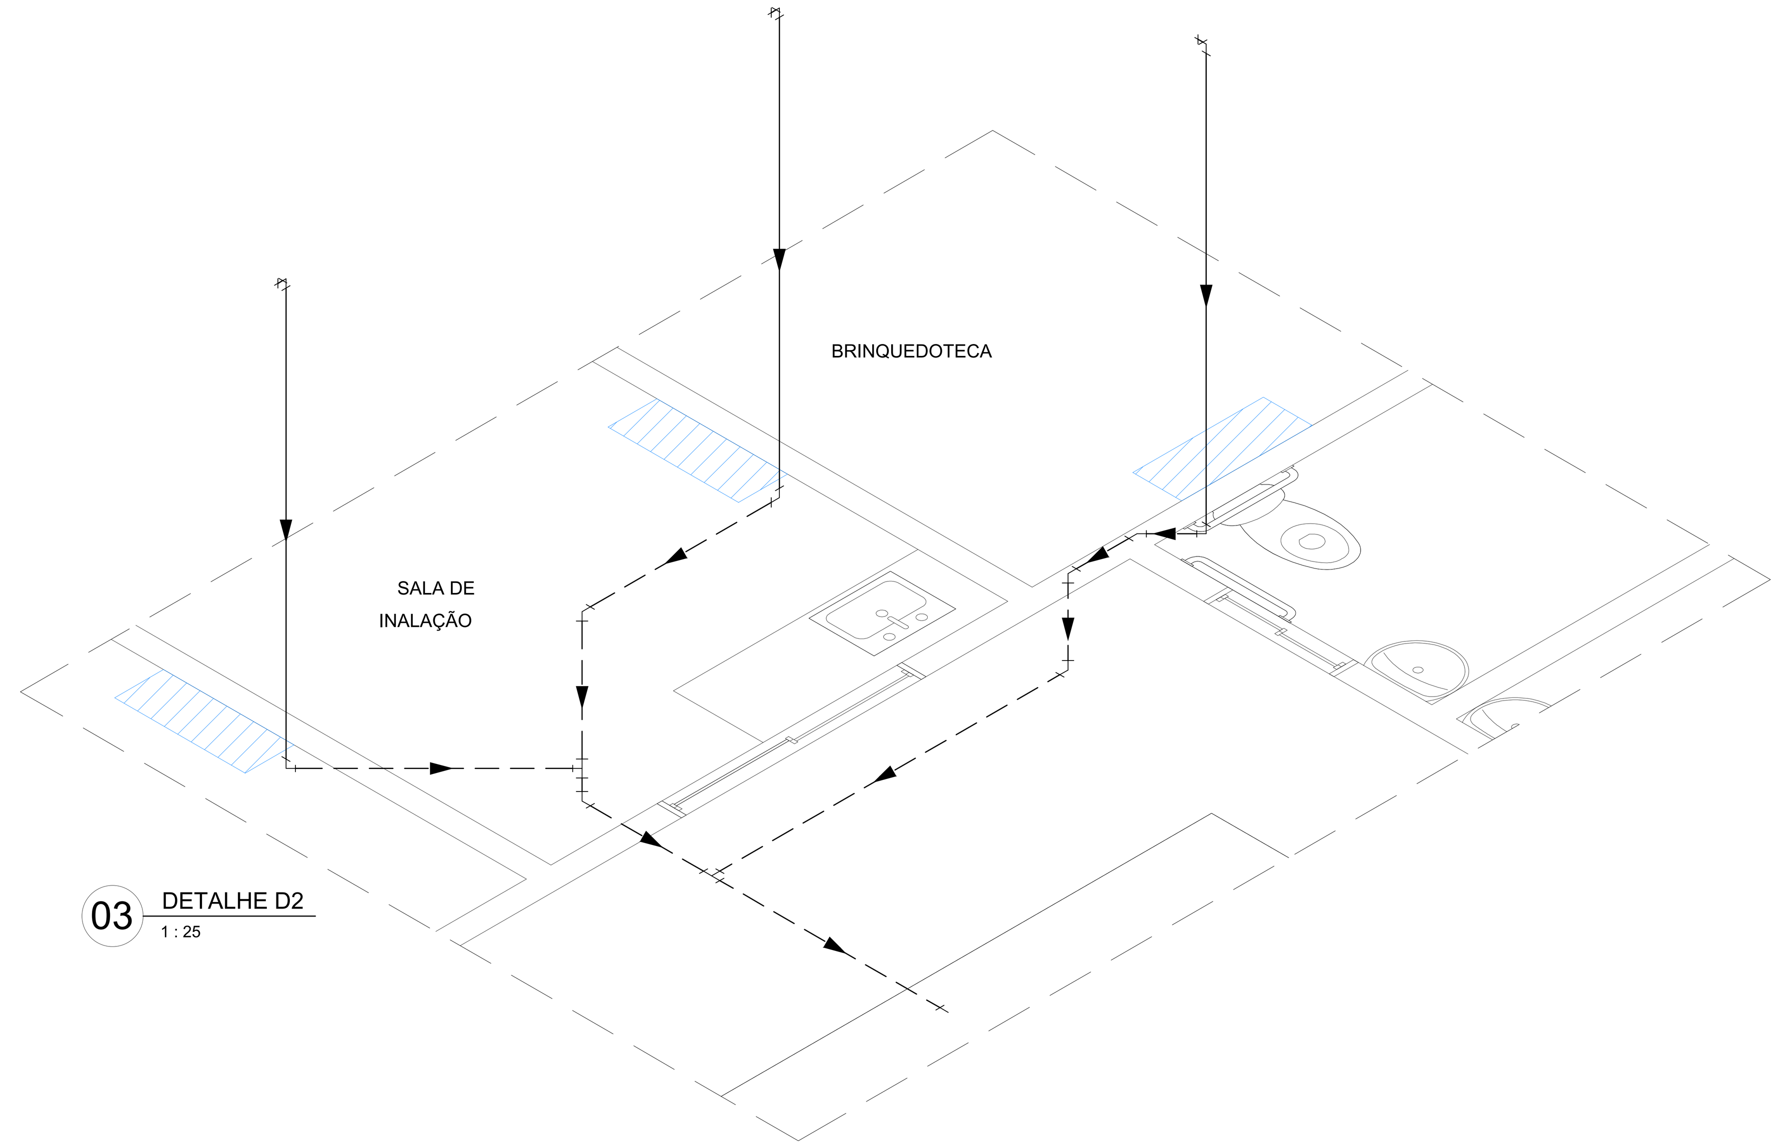


03 DETALHE D2
1 : 25

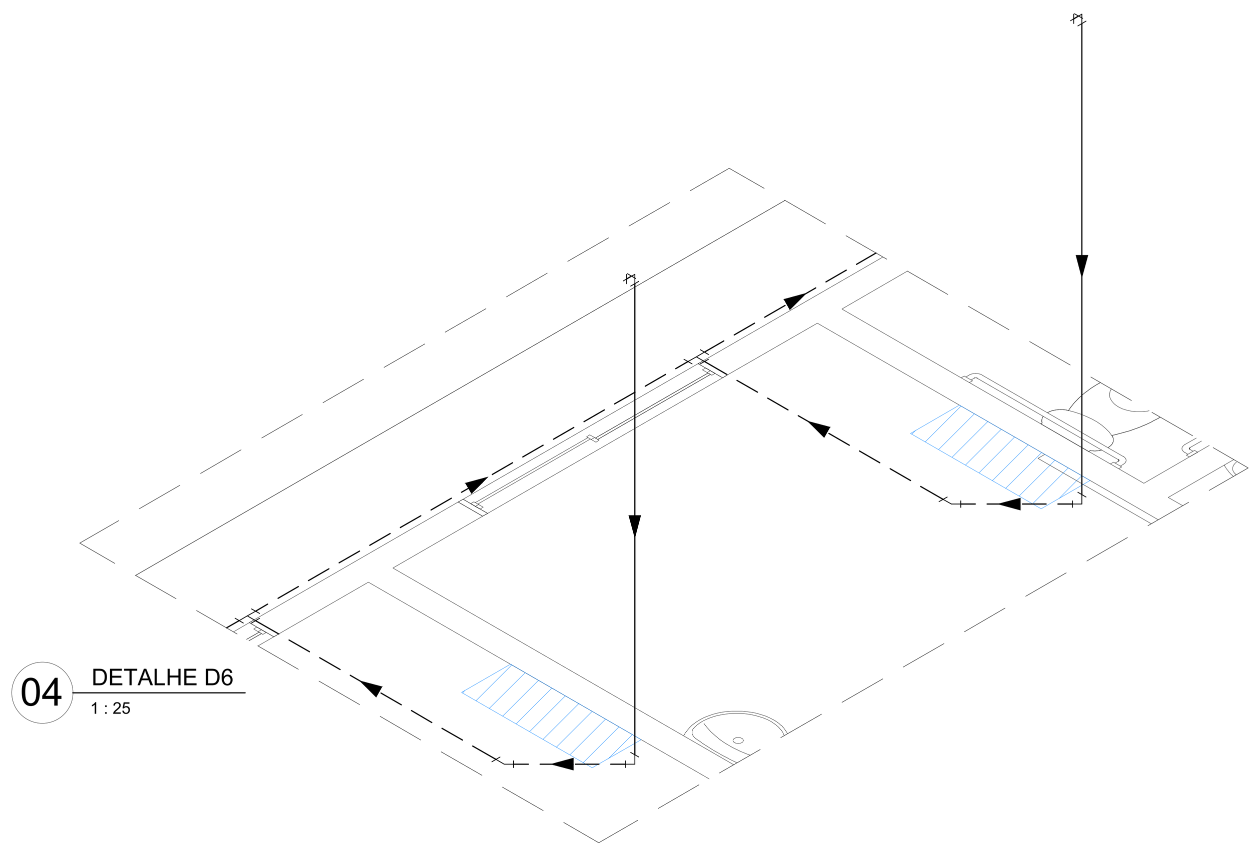

04 DETALHE D6
1 : 25

| Legenda | |
|---|---|
| | Evaporadora - previsão de instalação |
| | Tubulação de dreno no piso |

| Nota: |
|---|
| - TODOS OS TUBOS NÃO ESPECIFICADOS CONSIDERAR Ø32 mm |
| - TUBULAÇÃO DE DRENO FICA A -10 CM NA CALÇADA |
| - TUBULAÇÃO DE DRENO FICA A 240 CM DO NÍVEL DO PISO |

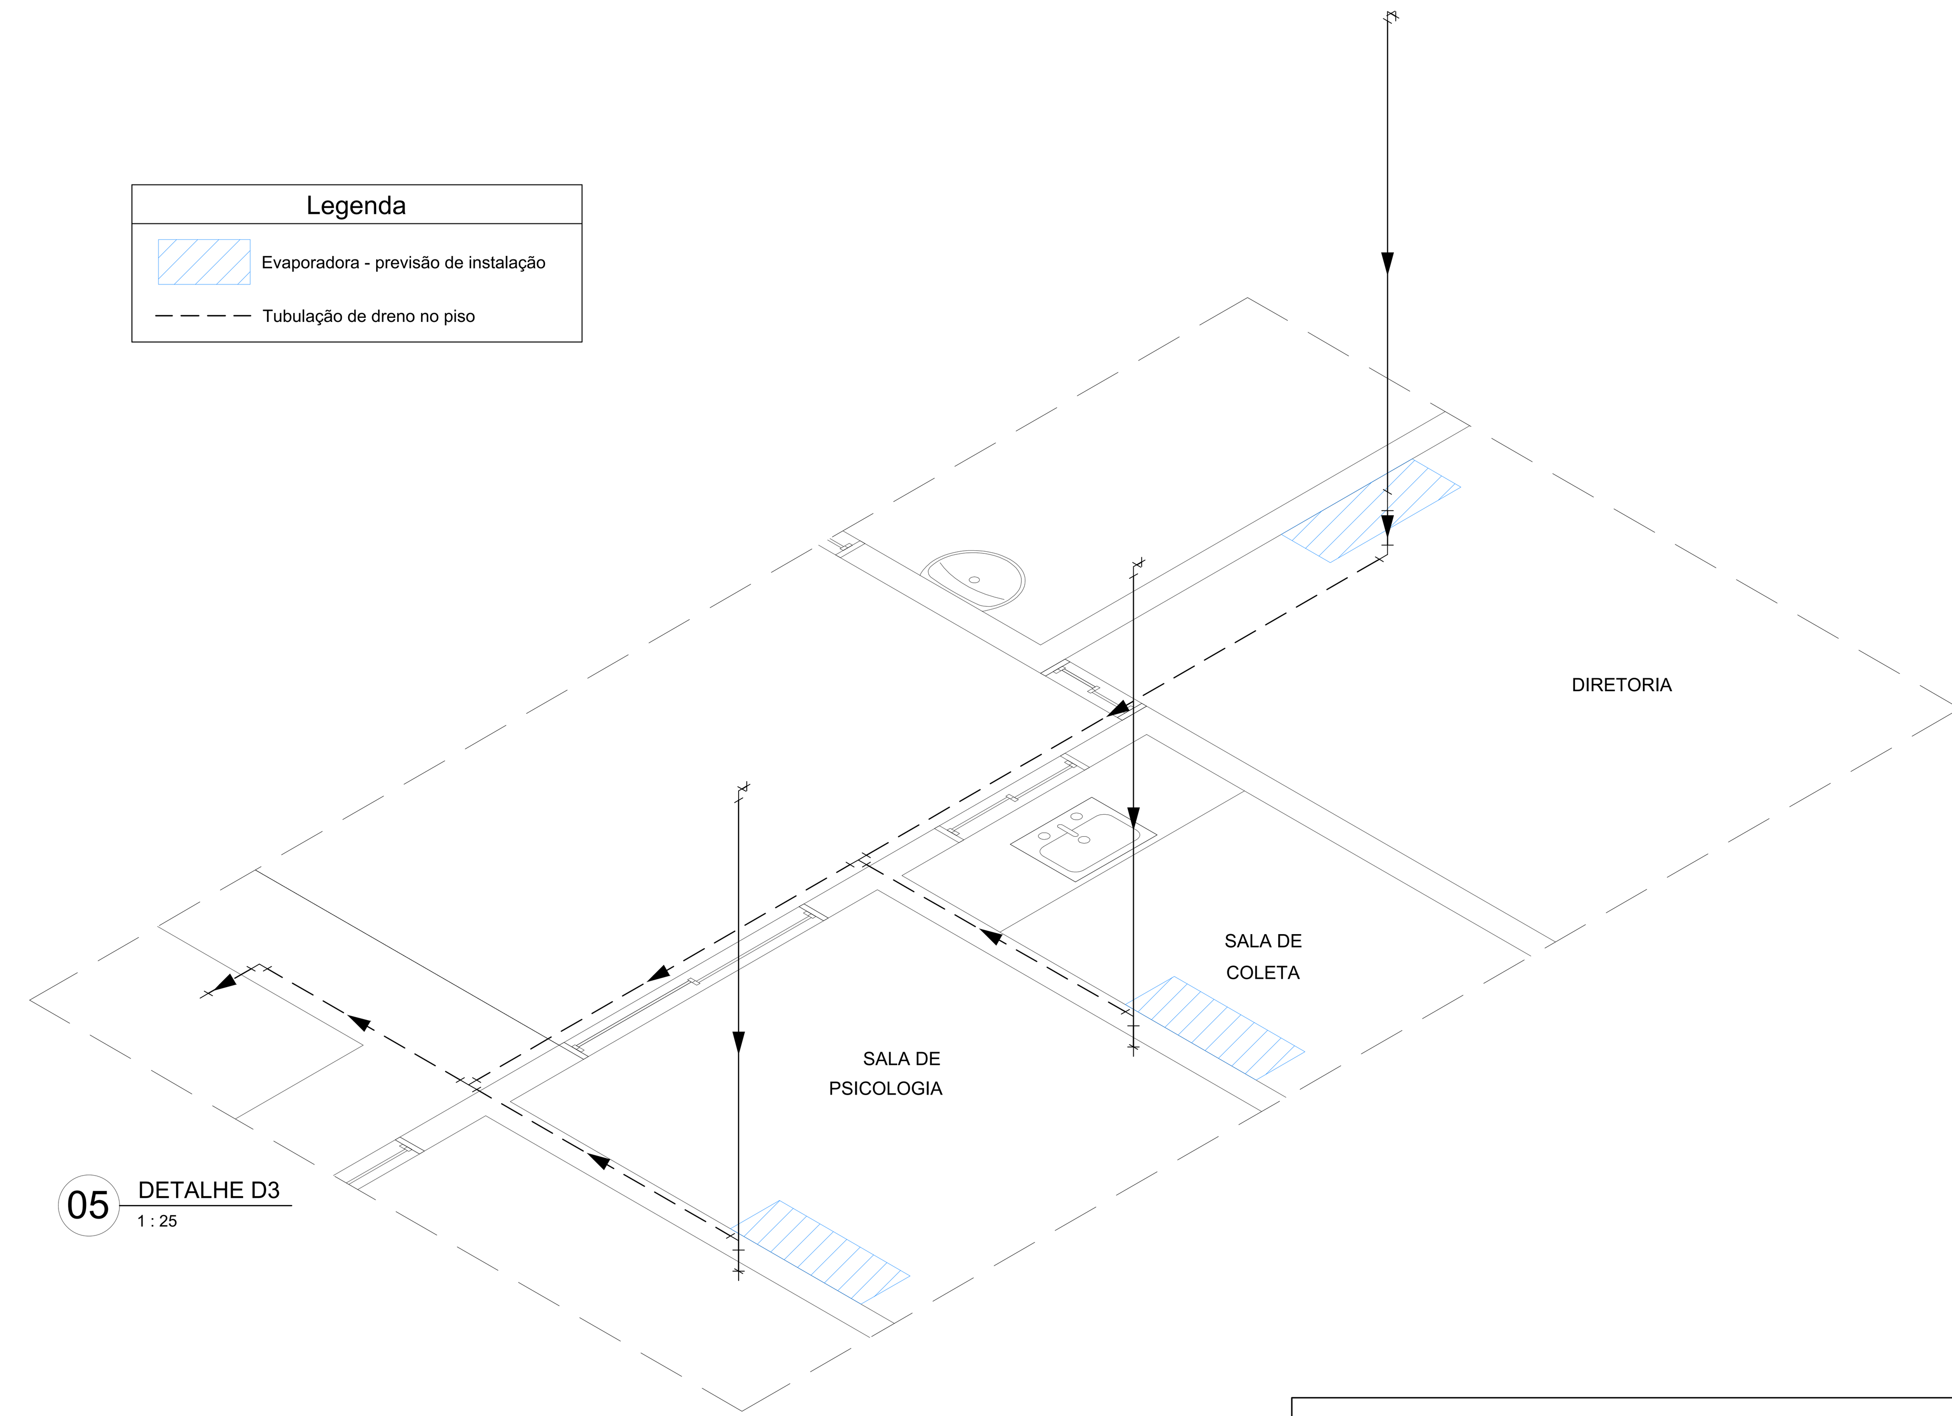


05 DETALHE D3
1 : 25

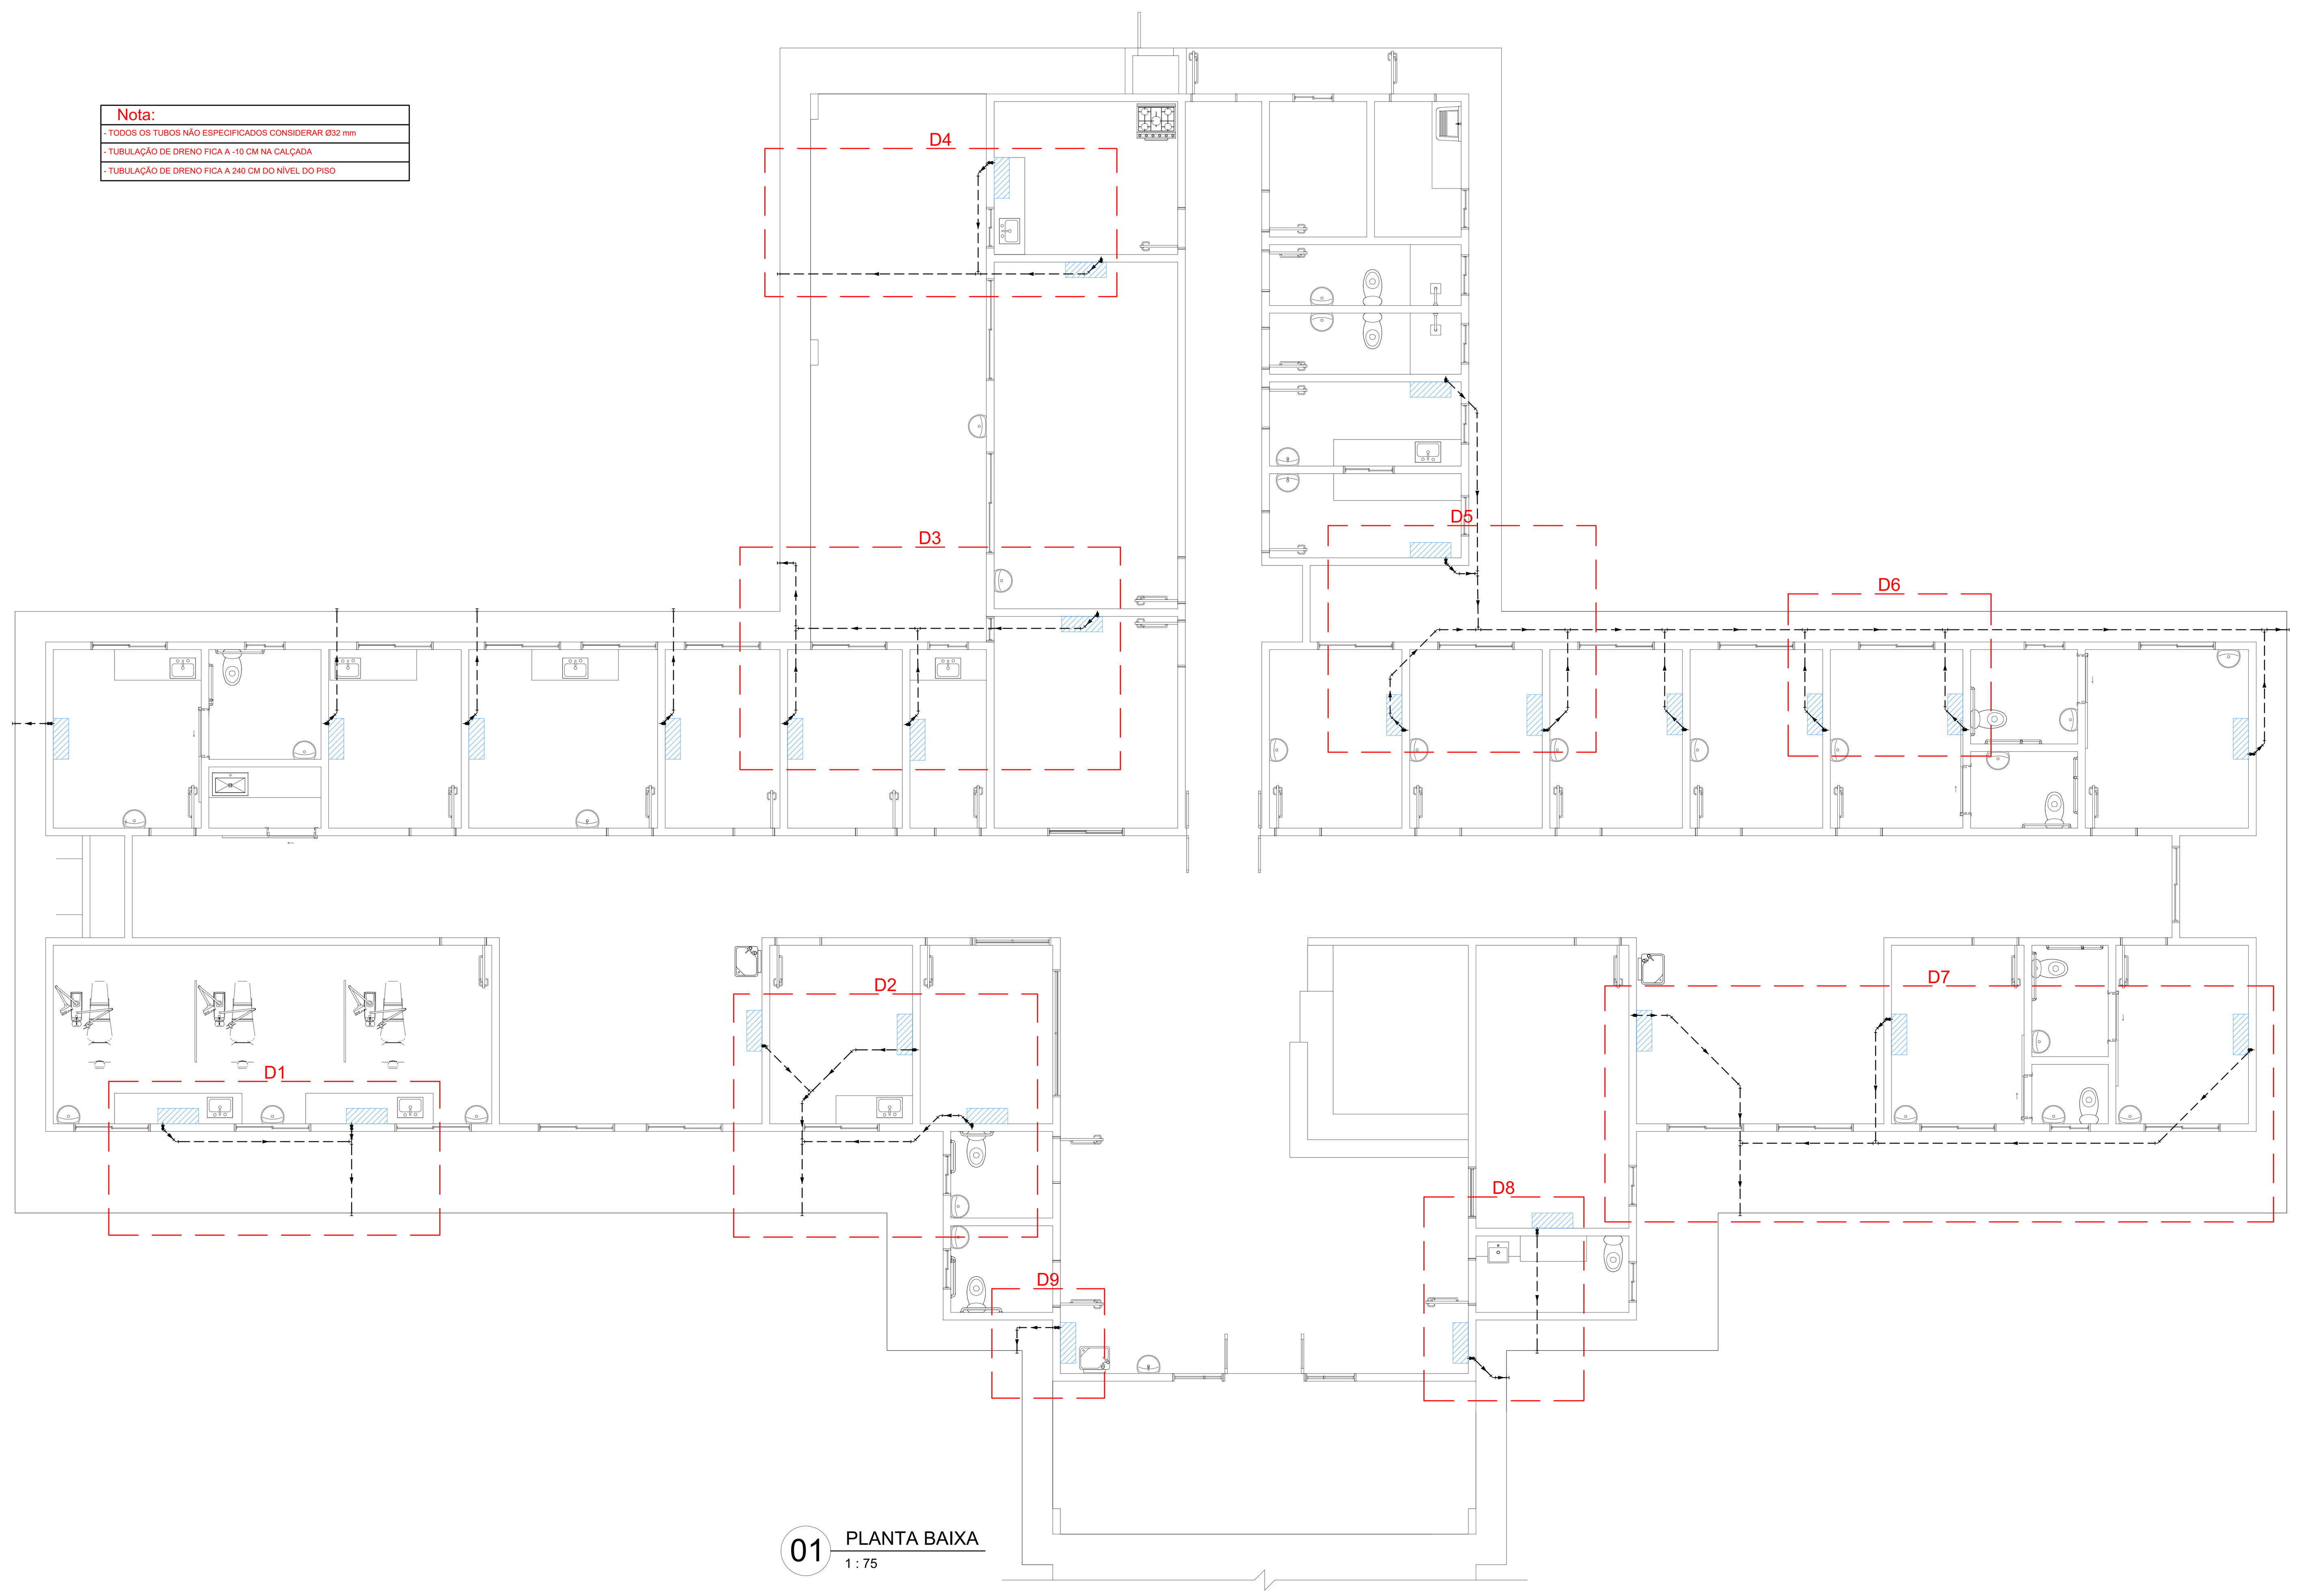


01 PLANTA BAIXA
1 : 75

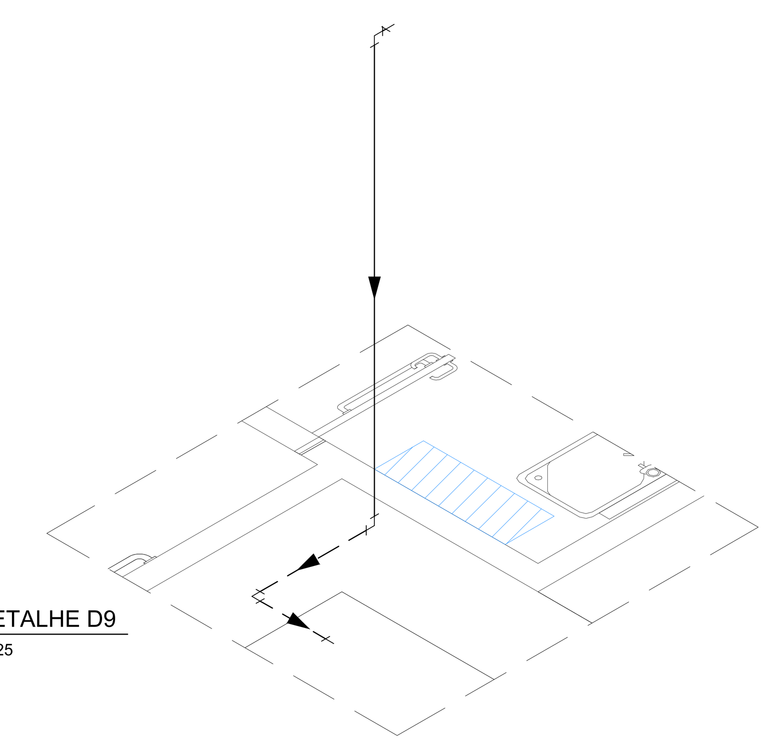

06 DETALHE D9
1 : 25

# DRENO

PMBV - SMO
SECRETARIA MUNICIPAL
DE OBRAS

SP - SUPERINTENDÊNCIA
DE PROJETOS

PROJETO: CONSTRUÇÃO DE UNIDADE BÁSICA DE SAÚDE PORTE IV - MARIANO DE ANDRADE, DO BAIRRO CARANÃ, EM BOA VISTA-RR

ASSUNTO: PROJETO DRENO
PLANTA BAIXA E DETALHE

ENDEREÇO: RUA DECO FONTELES Nº 264, BAIRRO CARANÃ, BOA VISTA-RR

CONVÊNIO:

AUTORES:
ENGENHEIRA CIVIL
DEUSIANA FERREIRA COSTA GOUVEIA
CREA-RR 0914660993

Compromisso com você. Todos os dias.

DATA: NOVEMBRO/2022

ESCALA: INDICADA

CO-AUTORIA: TÉCNICO EM EDIFICAÇÕES
PAULO CÉZAR PROCHNOW

ÁREA: 631,10 m²

ARQUIVO: DR_UBS CARANÃ

PRANCHA: 01/02

| REVISÕES | DATA: | SITUAÇÃO: |
|---|---|---|
| | 11/22 | EMISSÃO INICIAL |
| | 01/23 | CORREÇÃO DA INFORMAÇÃO EM CARIMBO |
| | | |
| | | |
| | | |

LOCALIZAÇÃO