




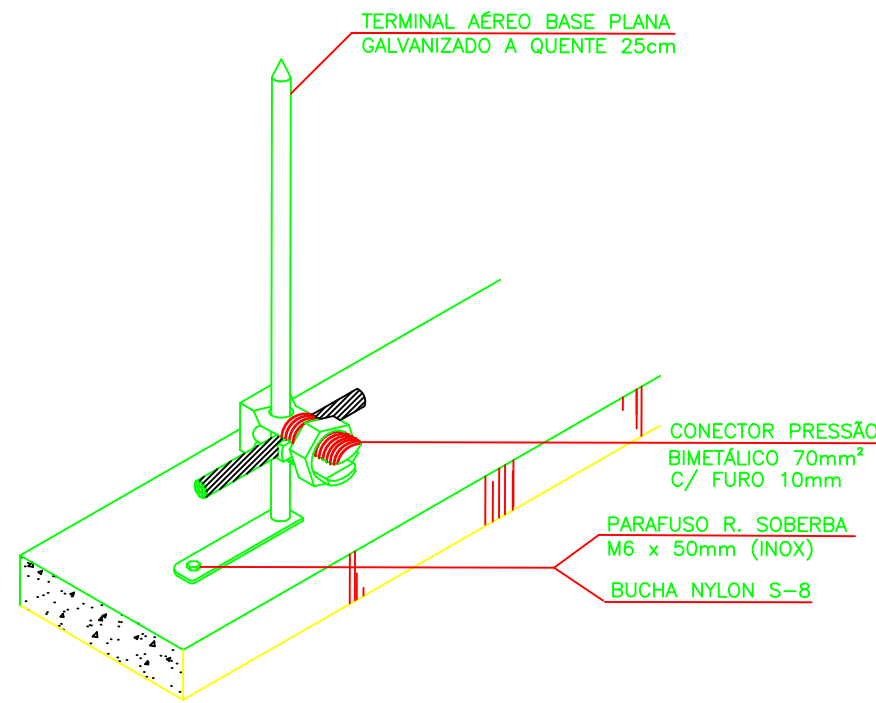


DETALHE 1
TERMINAL AÉREO CAPTOR 25cm E CABO COBRE
FIXADOS EM ALVENARIA

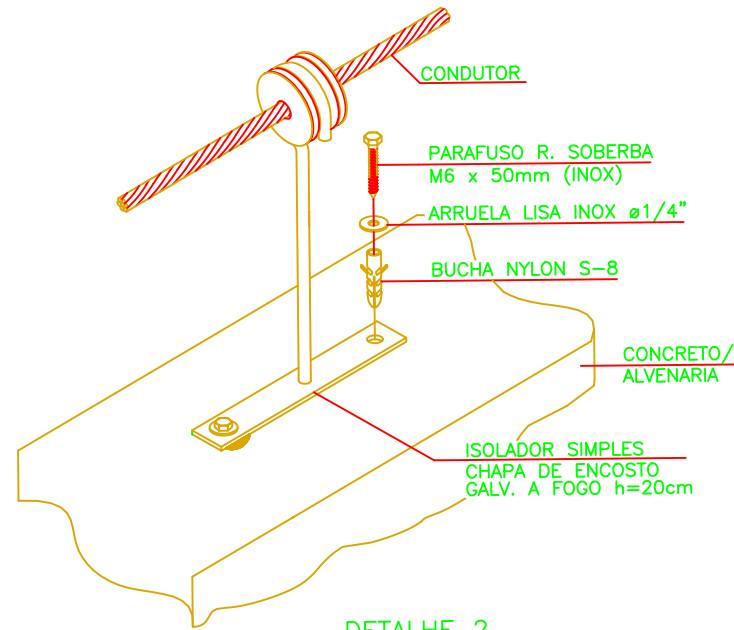


DETALHE 2
FIXAÇÃO ISOLADOR SIMPLES CHAPA DE ENCOSTO

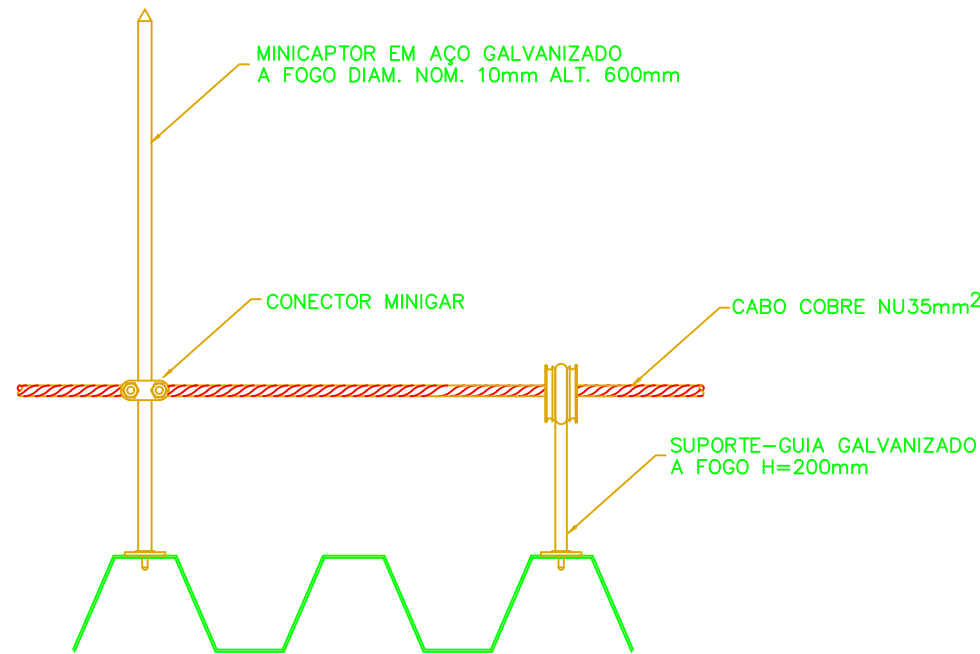


DETALHE 3
FIXAÇÃO DE CABO DE COBRE ATRAVÉS
DE ISOLADOR EM TELHA METÁLICA

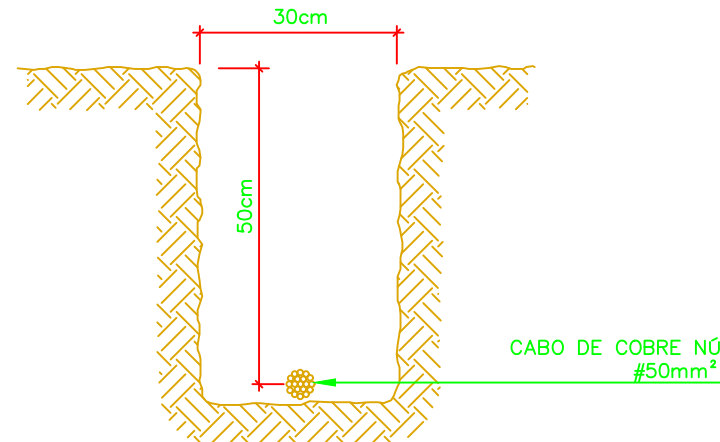


DETALHE 8
VALA DA CORDOALHA ENTERRADA

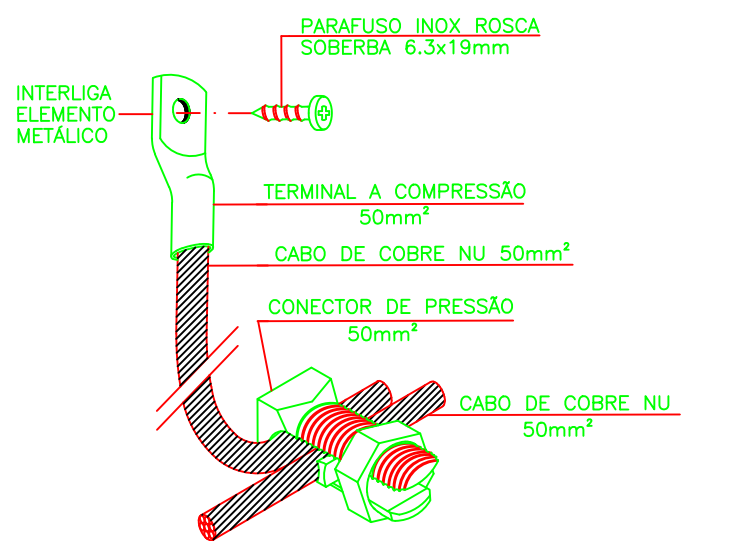

INTERLIGAÇÃO DE ELEMENTO METÁLICO
A PARTIR DE CONEXÃO MECÂNICA EM CABO
DETALHE 10

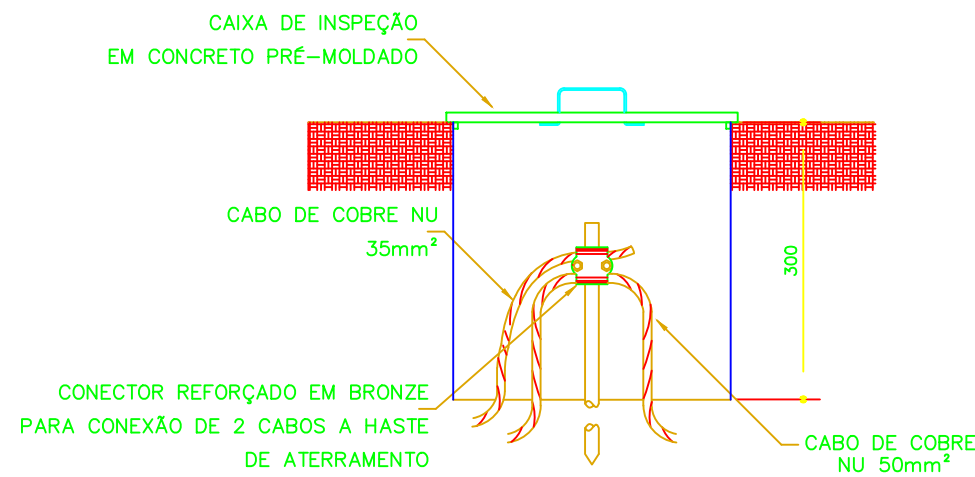

DETALHE 7
CAIXA DE INSPEÇÃO DO ATERRAMENTO

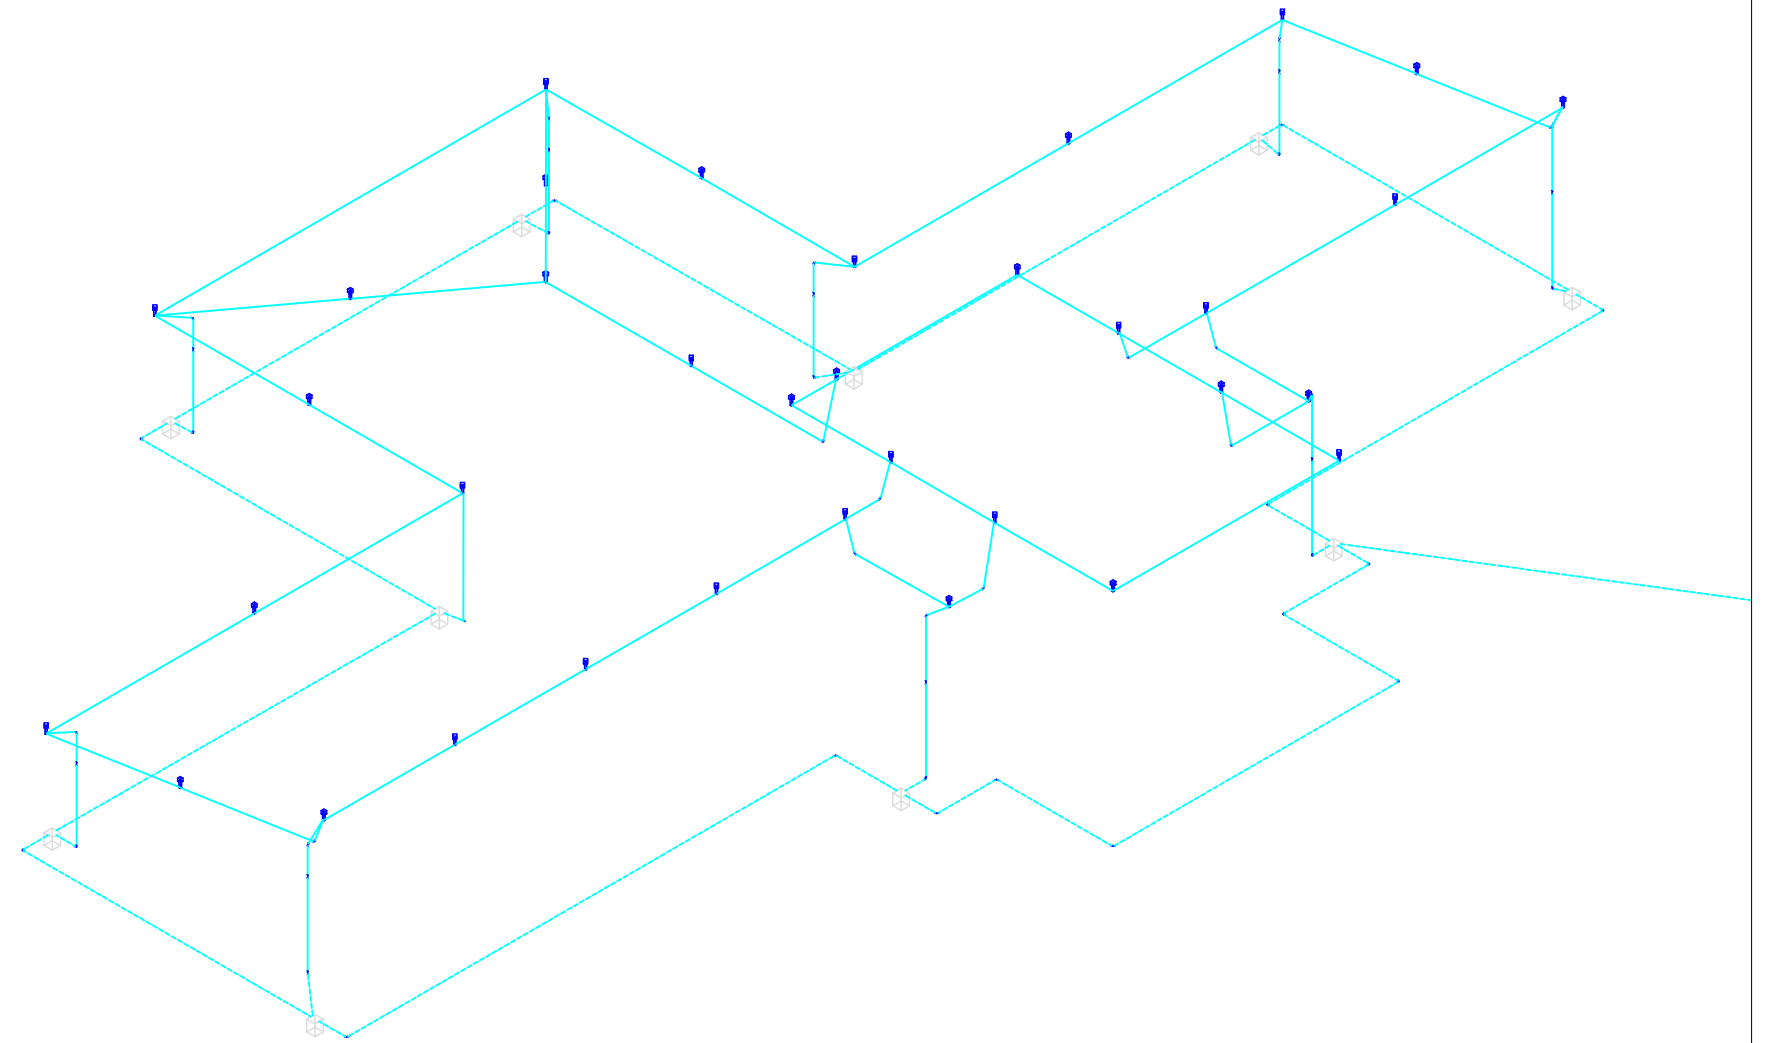

01 ESQUEMA ISOMÉTRICO - SPDA
SEM ESCALA

SPDA

PMBV - SMO
SECRETARIA MUNICIPAL
DE OBRAS

SP - SUPERINTENDÊNCIA
DE PROJETOS

PROJETO: CONSTRUÇÃO DE UNIDADE BÁSICA DE SAÚDE PORTE IV NO BAIRRO
CARANÃ EM BOA VISTA-RR

ASSUNTO: DETALHES DO SISTEMA DE PROTEÇÃO CONTRA DESCARGA
ATMOSFERICA

ENDEREÇO: RUA DECO FONTELES, Nº 246, BAIRRO CARANÃ, BOA VISTA-RR

CONVÊNIO:

AUTORES:

IGOR VIANA DE CASTRO
ENGENHEIRO ELETRICISTA
CREA 091919703-5

DATA: NOVEMBRO/2022

ESCALA: INDICADA

DESENHO:

ÁREA: 623,46m²

ARQUIVO: SPDA_UBS_PORTE_IV_MARIANO_DE_ANDRADE.dwg



PRANCHA:

02/02

REVISÕES	DATA:	
LOCALIZAÇÃO		