


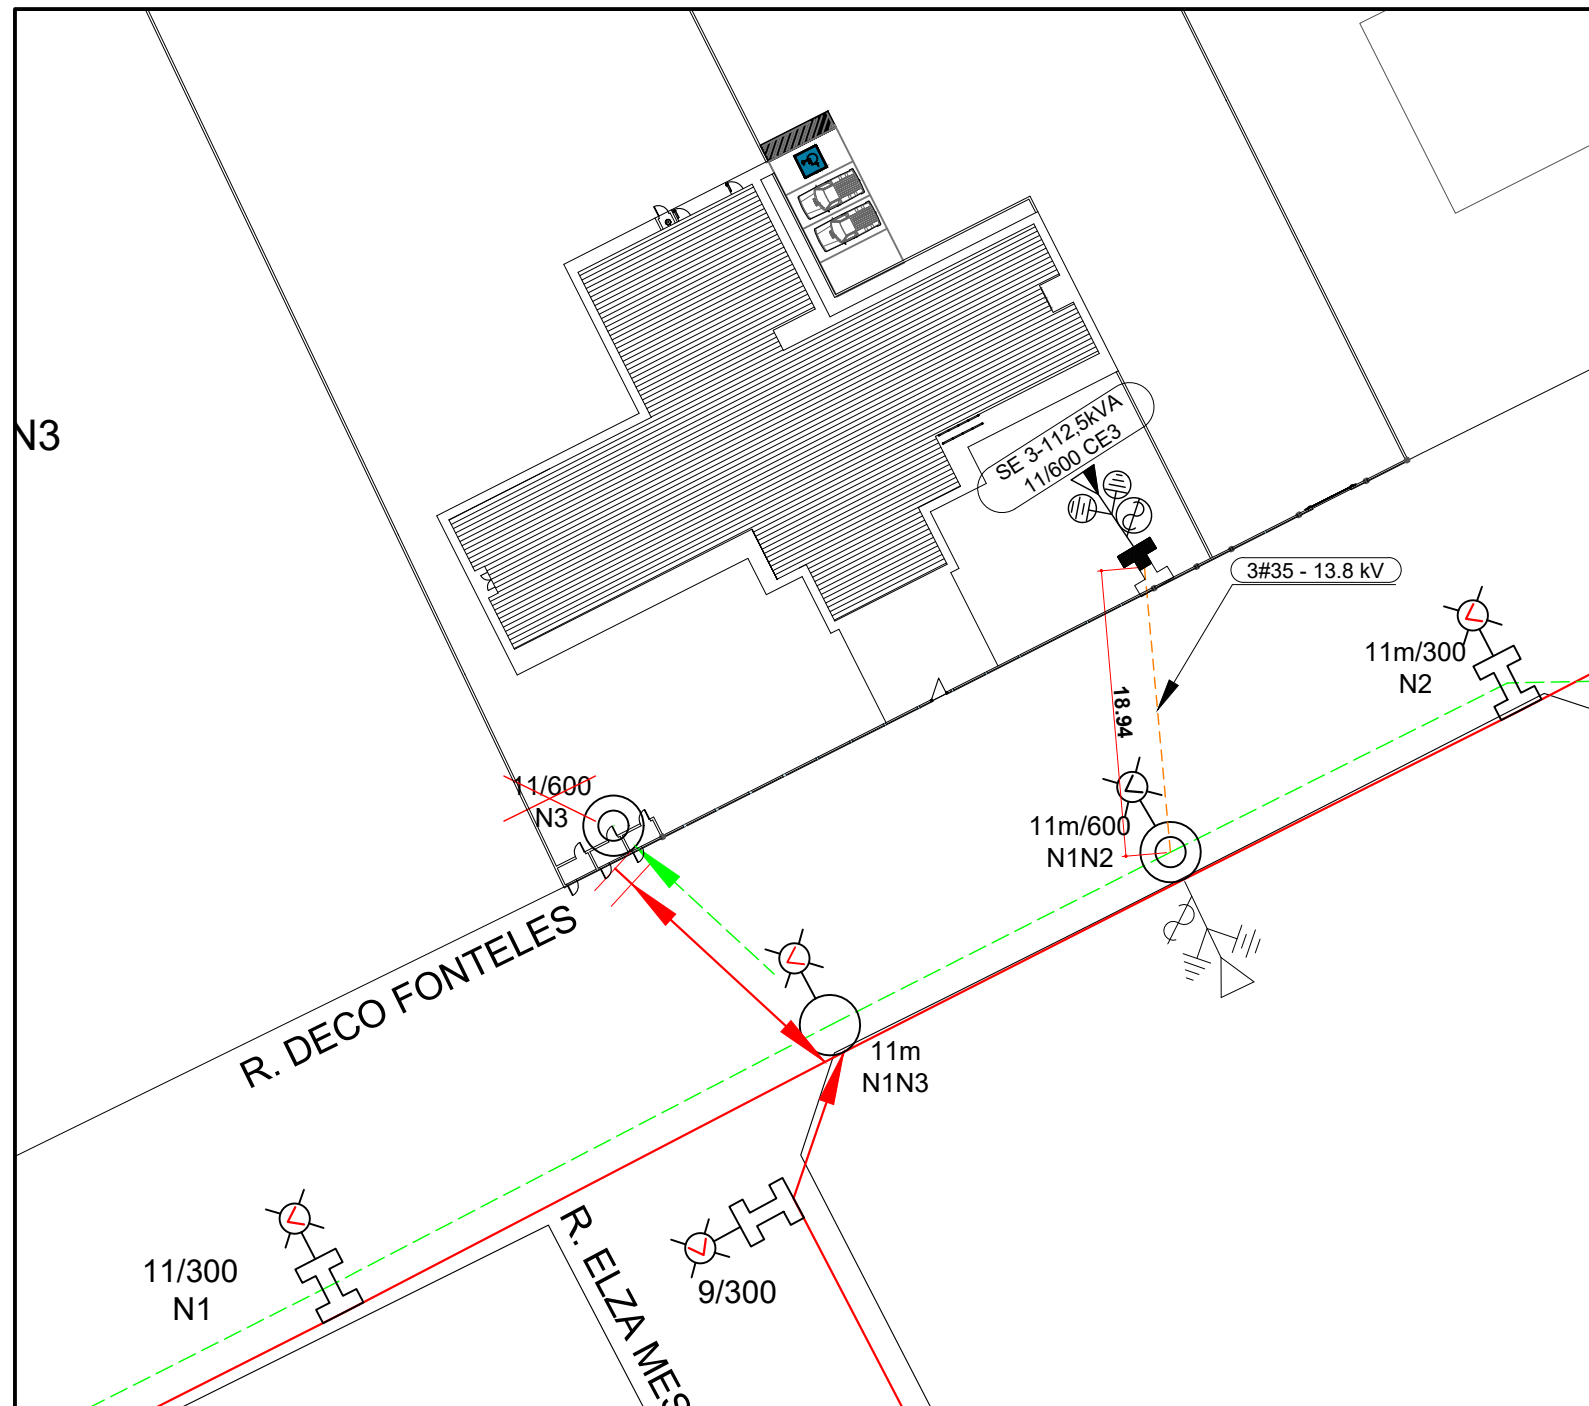

SUBESTAÇÃO - PLANTA SITUAÇÃO
SEM ESCALA

LEGENDA	
Material ou equipamento "a retirar"	xx/xxx xx-xx
Material ou equipamento "a instalar"	xx/xxx xx-xx
Condutor primário (MT)	---
Condutor primário proposto (MT)	- - - - -
Condutor secundário (BT)	—

LEGENDA		
	Projetado	Existente
Poste duplo T		
Poste circular		
Transformador		
Para-raios		
Aterramento		
Chave fusível		
Estai		



SUBESTAÇÃO - IMAGEM SITUAÇÃO

NOTAS:

A subestação será realocada para dentro do terreno da UBS na divisa com a via pública

Coordenadas georreferenciadas da SE 3-112,5 kVA:
2°50'10.2"N 60°42'54.3"W

SUBESTAÇÃO 112,5 kVA

PMBV - SMOU SECRETARIA MUNICIPAL DE OBRAS E URBANISMO		SPU - SUPERINTENDÊNCIA DE PROJETOS E URBANIZAÇÃO	
PROJETO: CONSTRUÇÃO DE UNIDADE BÁSICA DE SAÚDE PORTE IV NO BAIRRO CARANÃ EM BOA VISTA-RR			
ASSUNTO: PLANTA DE LOCAÇÃO DA SUBESTAÇÃO			
ENDEREÇO: RUA DECO FONTELES, Nº 246, BAIRRO CARANÃ, BOA VISTA-RR			
CONVÊNIO: SUS / RECURSO PRÓPRIO		 Compromisso com você. Todos os dias.	
AUTORES:			
Igor Viana de Castro Engenheiro Eletricista CREA-RR 09191977035			
DATA: NOVENBRO			
DESENHO:		PRANCHA: 01/02	
ARQUIVO: SE_UBS_MARIANO_DE_ANDRADE.dwg			
REVISÕES	DATA:		
LOCALIZAÇÃO			