


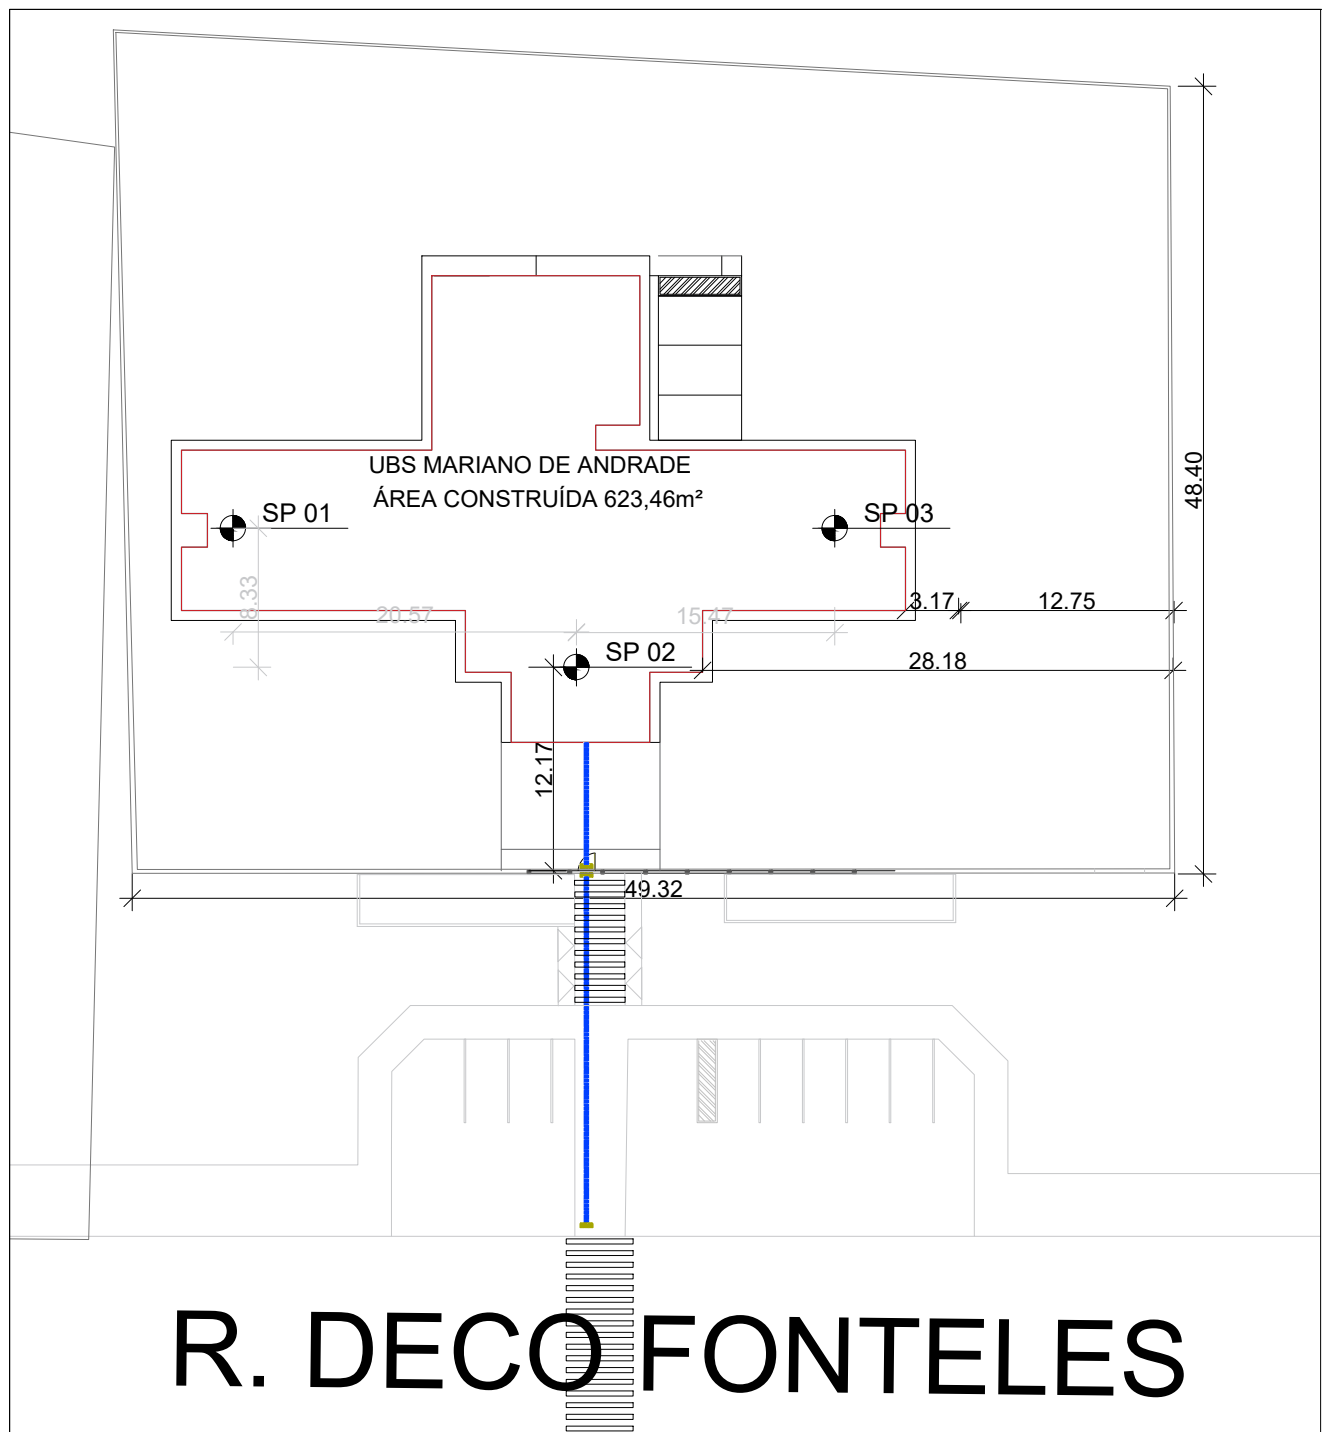

01

CROQUI DE SONDAGEM

SEM ESCALA



UBS MARIANO DE ANDRADE

LATITUDE 2°50'11.5"N

LONGITUDE 60°42'54.5"W

PMBV - SMO
SECRETARIA MUNICIPAL DE OBRAS

SPU - SUPERINTENDÊNCIA DE PROJETOS E URBANIZAÇÃO

PROJETO:

CONSTRUÇÃO DA UNIDADE DE SAÚDE PORTE IV DO BAIRRO CARANÃ - UBS MARIANO DE ANDRADE

ASSUNTO: CROQUI PARA FUROS DE SONDAGEM

ENDEREÇO: RUA DECO FONTELES, Nº 264, LOTE 08, QD 699, BAIRRO CARANÃ, BOA VISTA-RR

DATA: JUNHO/2022

ESCALA: SEM ESCALA

