


01 Sapatas e Arranques - 0,00m

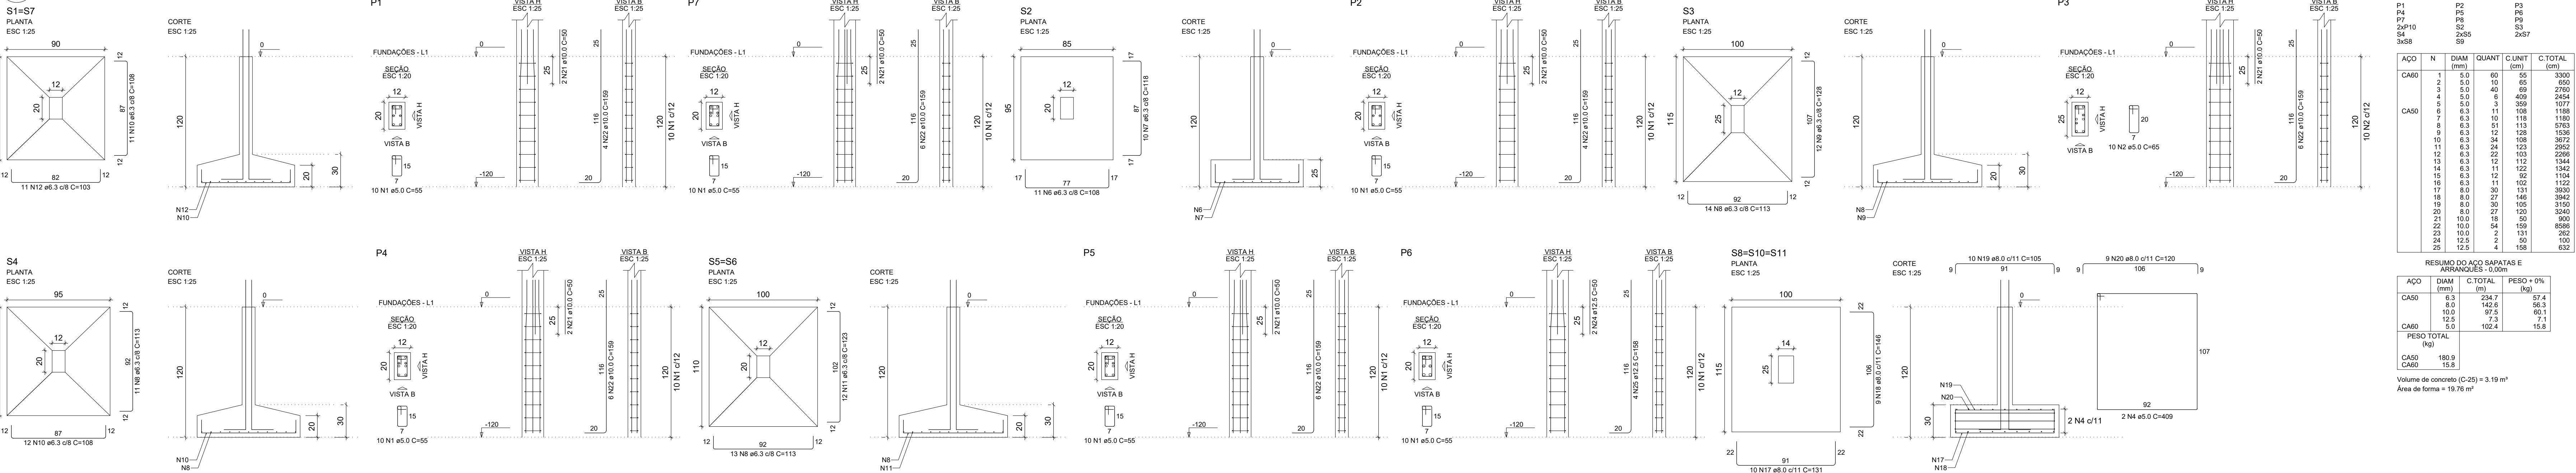

02 Vigas Fundações - 0,00m

