




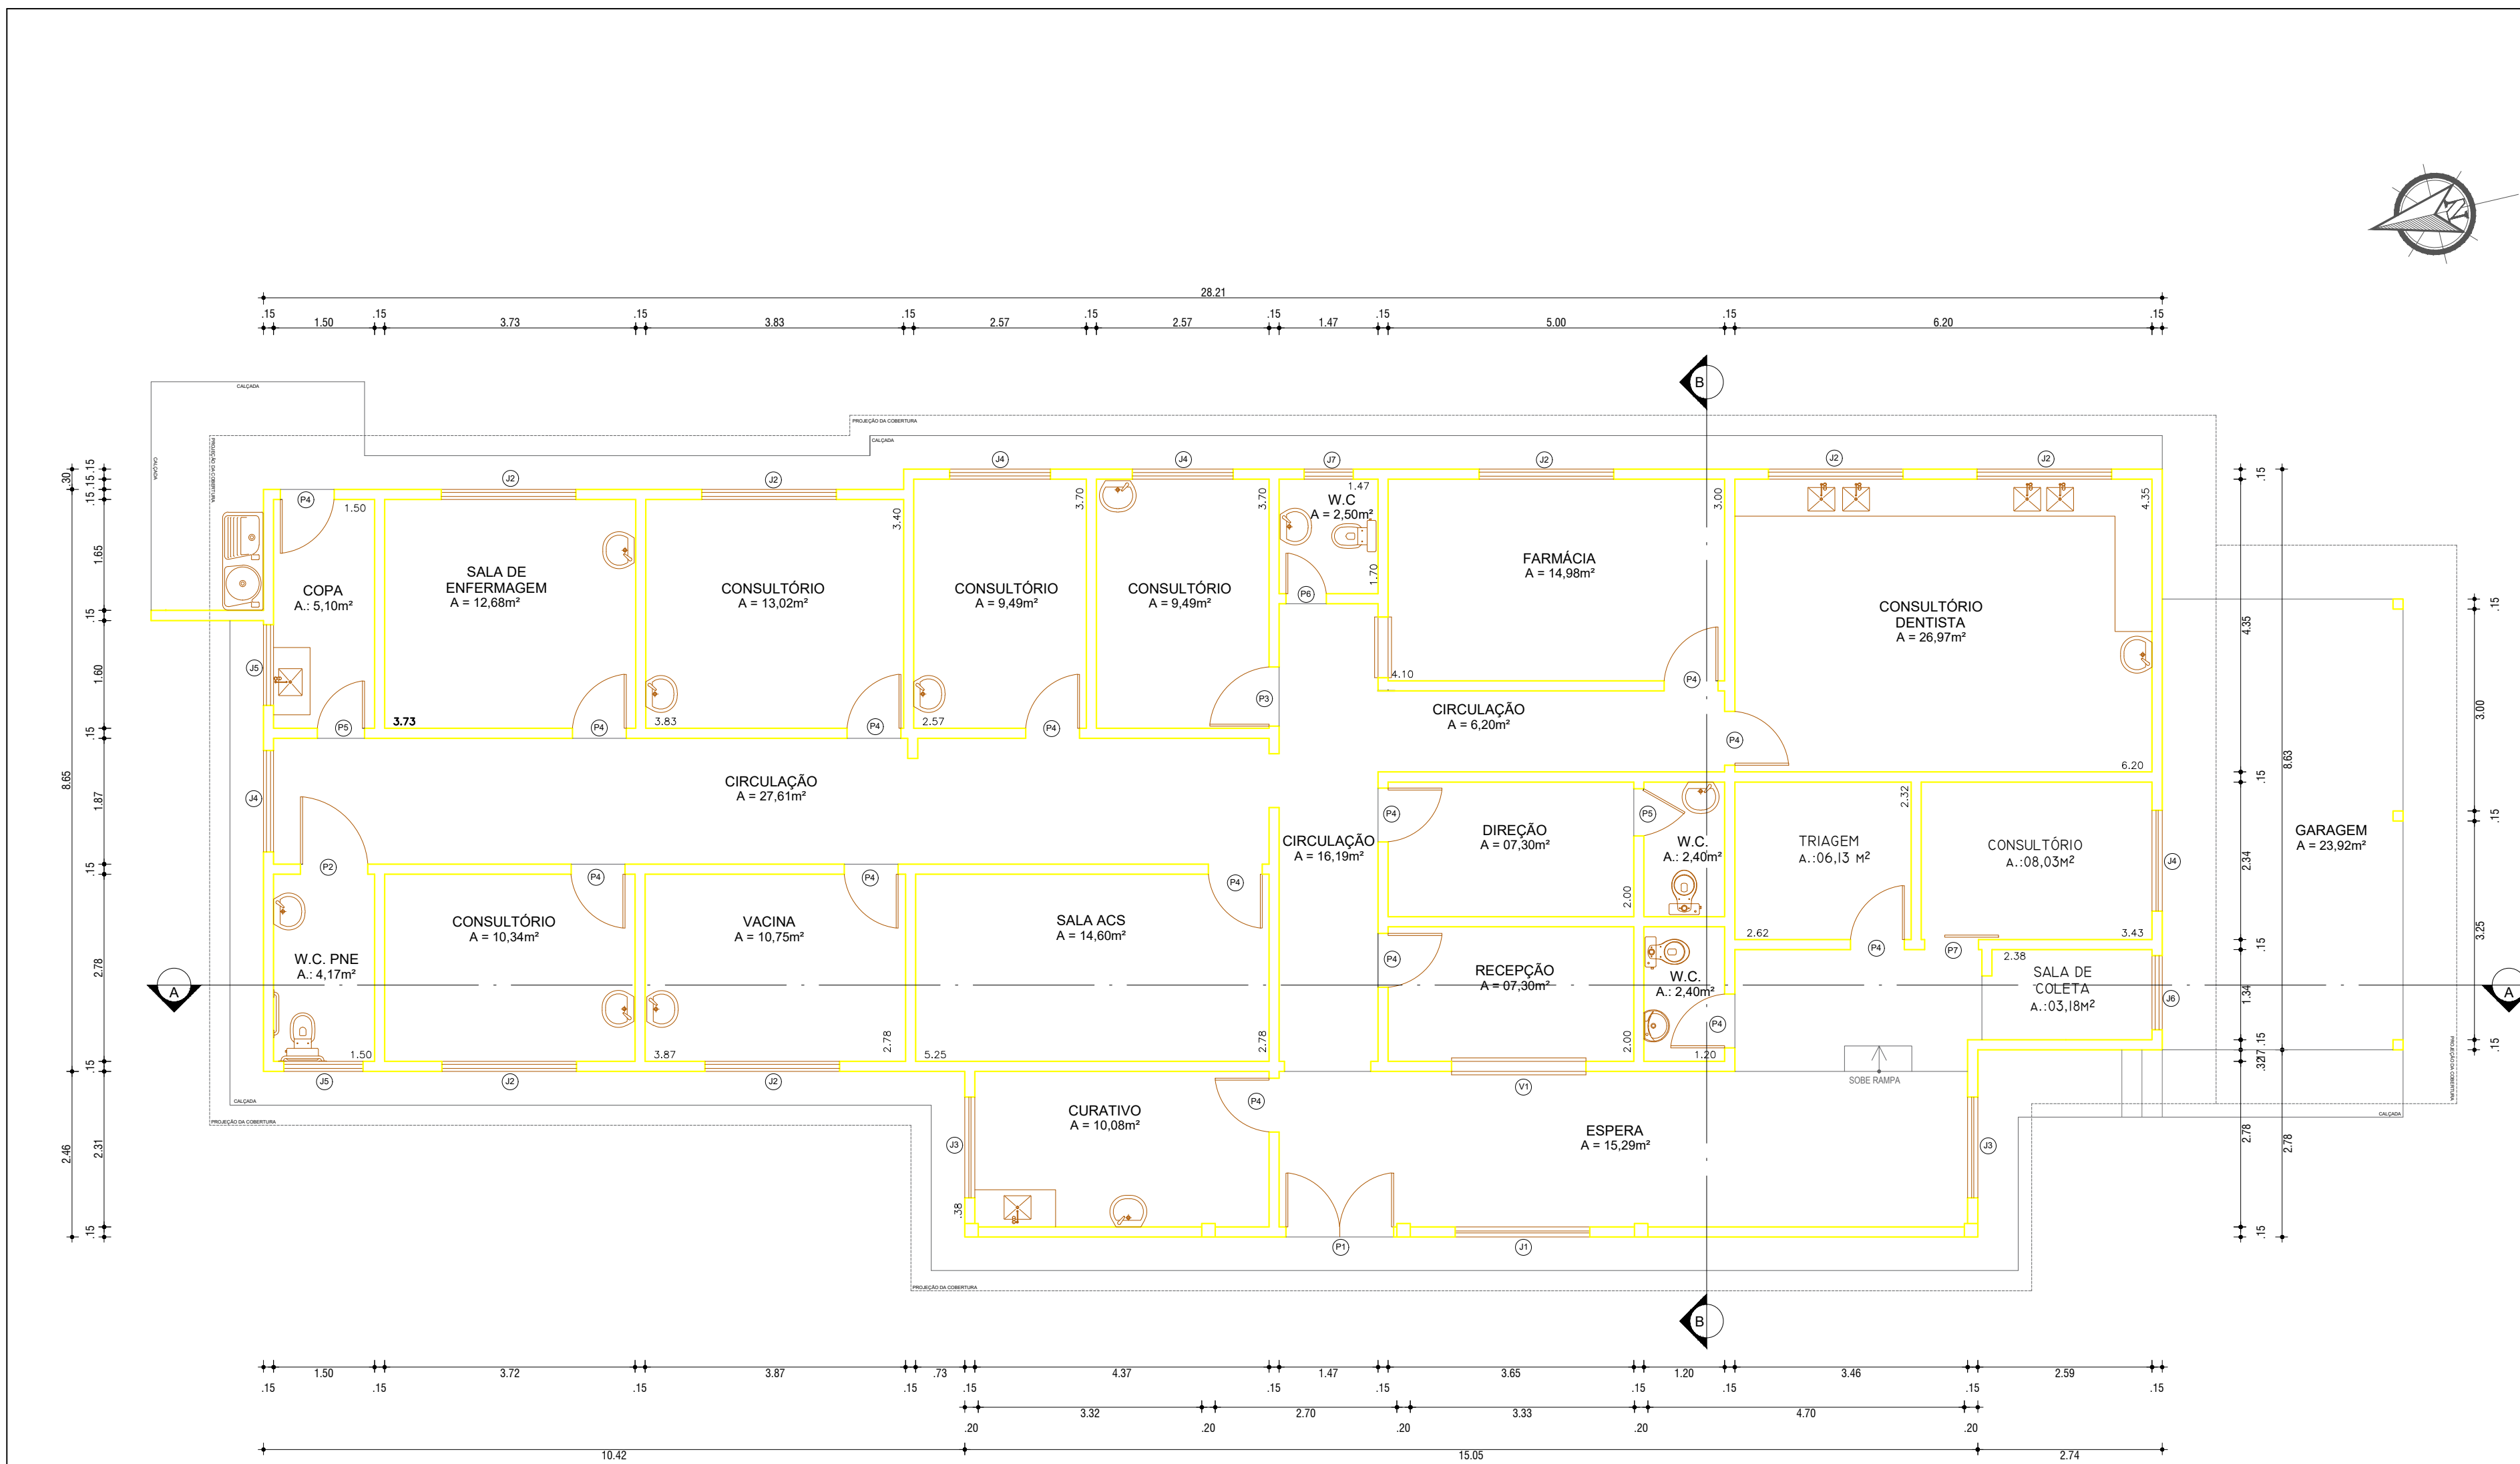


01 PLANTA BAIXA DEMOLIR
1/100

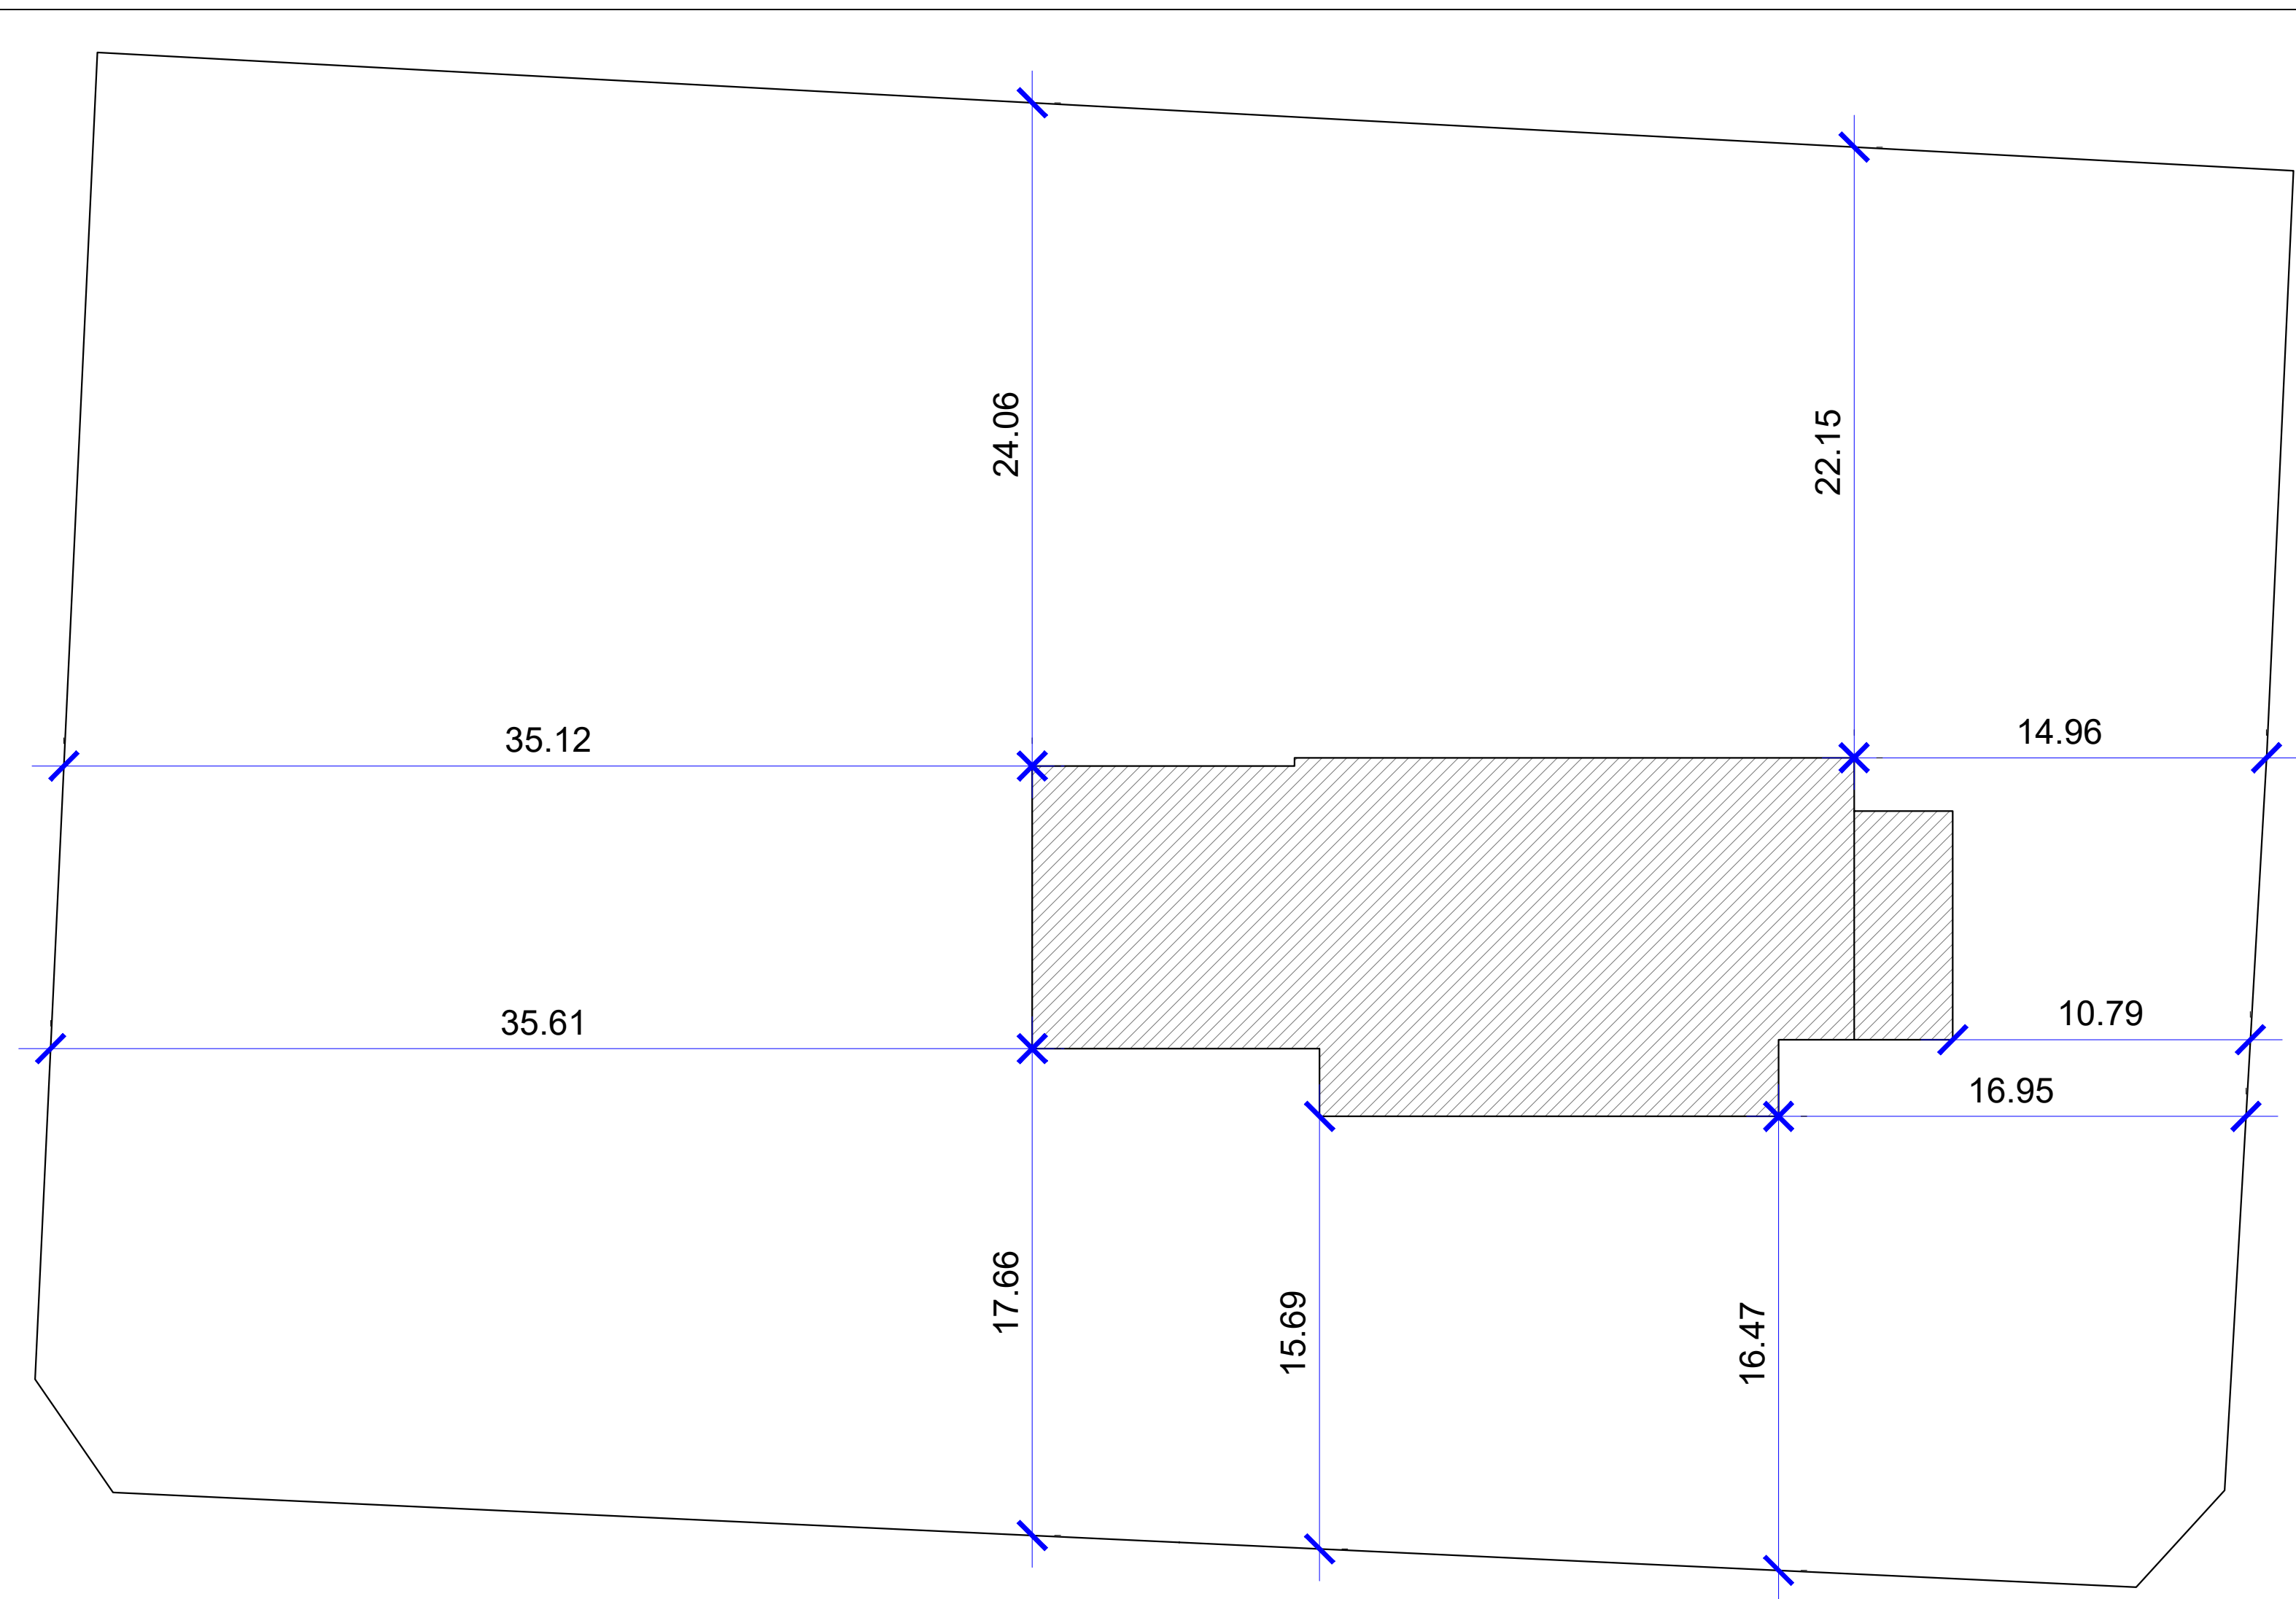


02 PLANTA DE LOCAÇÃO
1/200

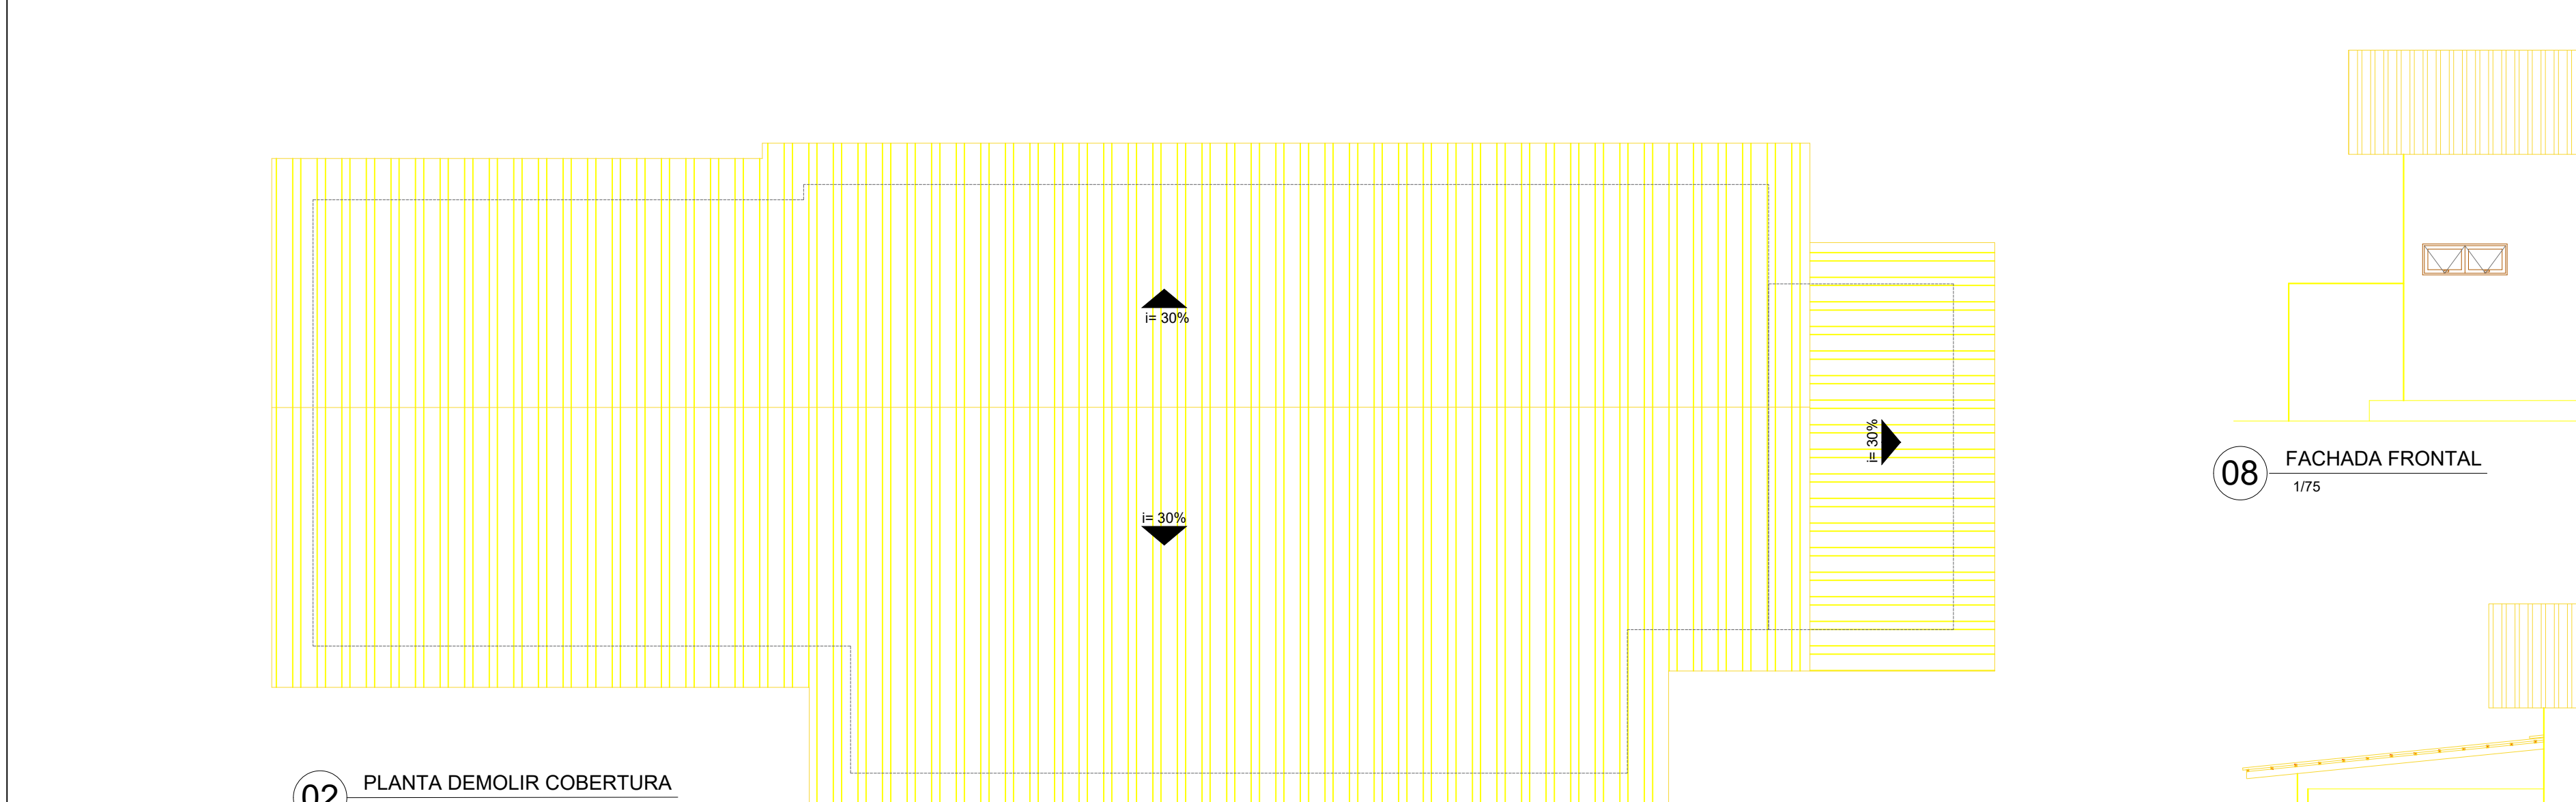


08 FACHADA FRONTAL
1/75

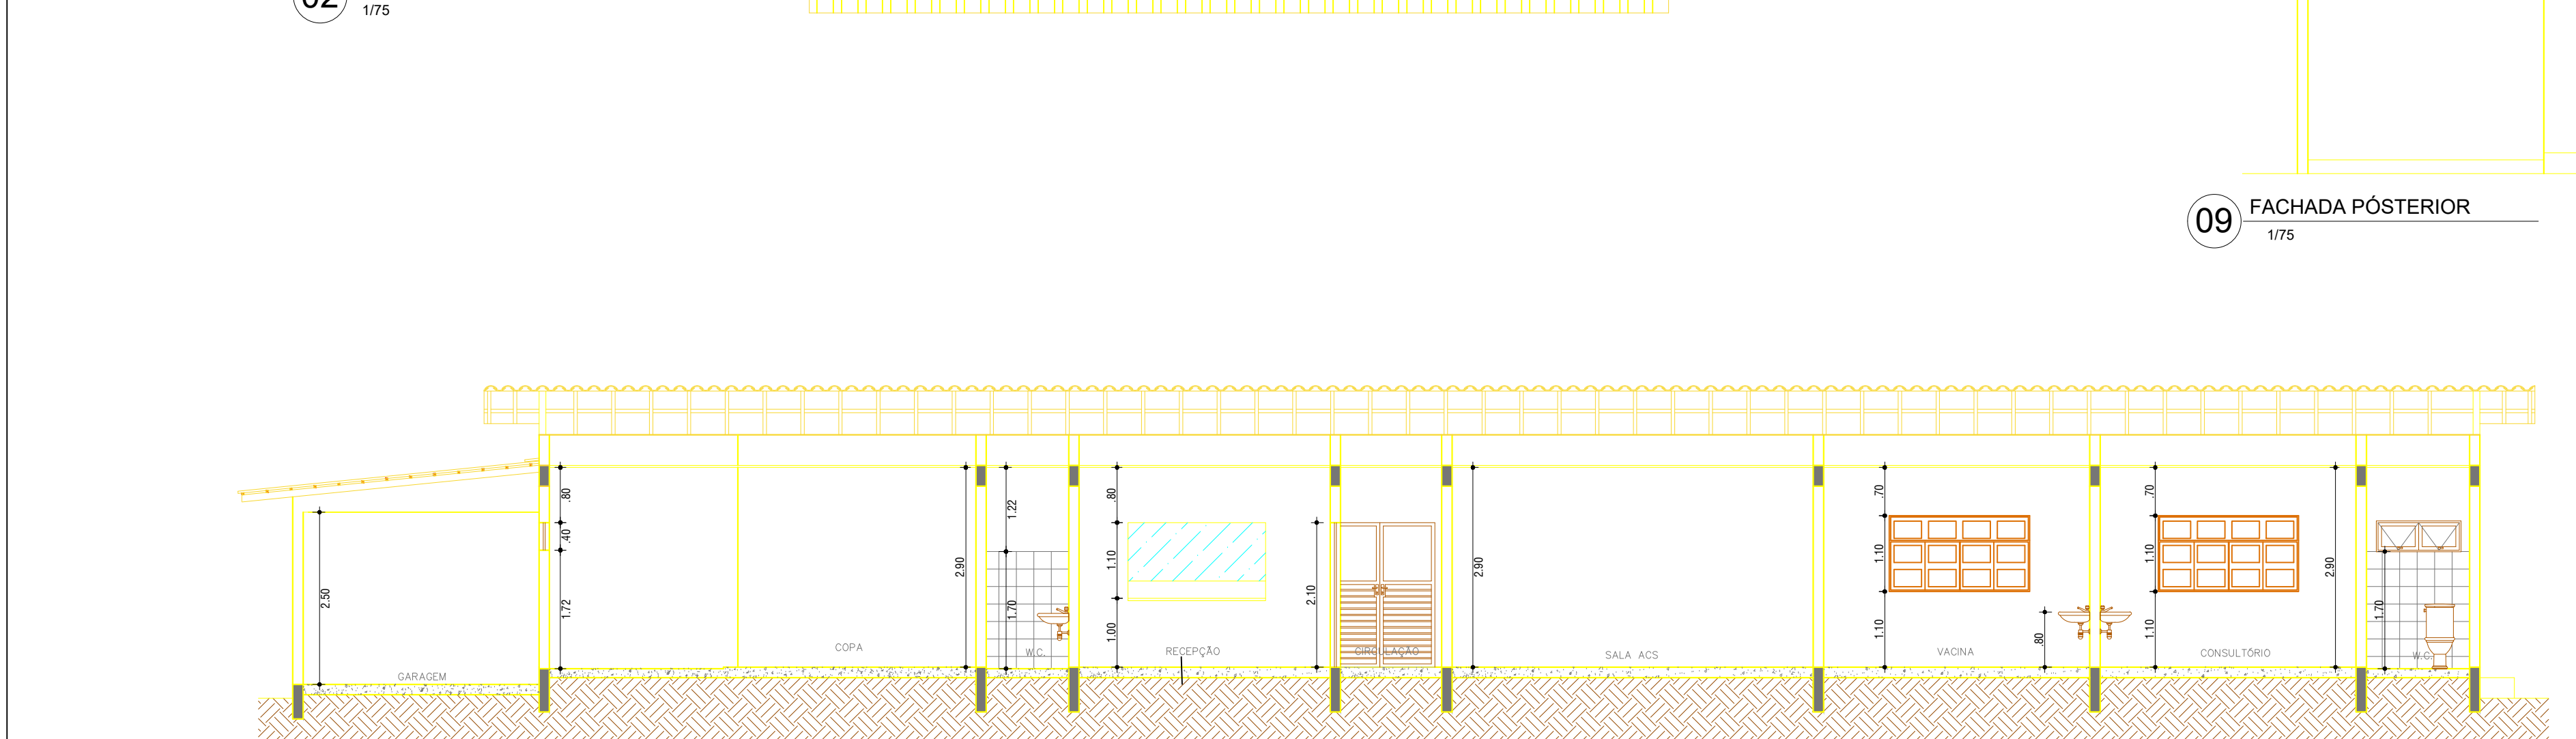


09 FACHADA POSTERIOR
1/75

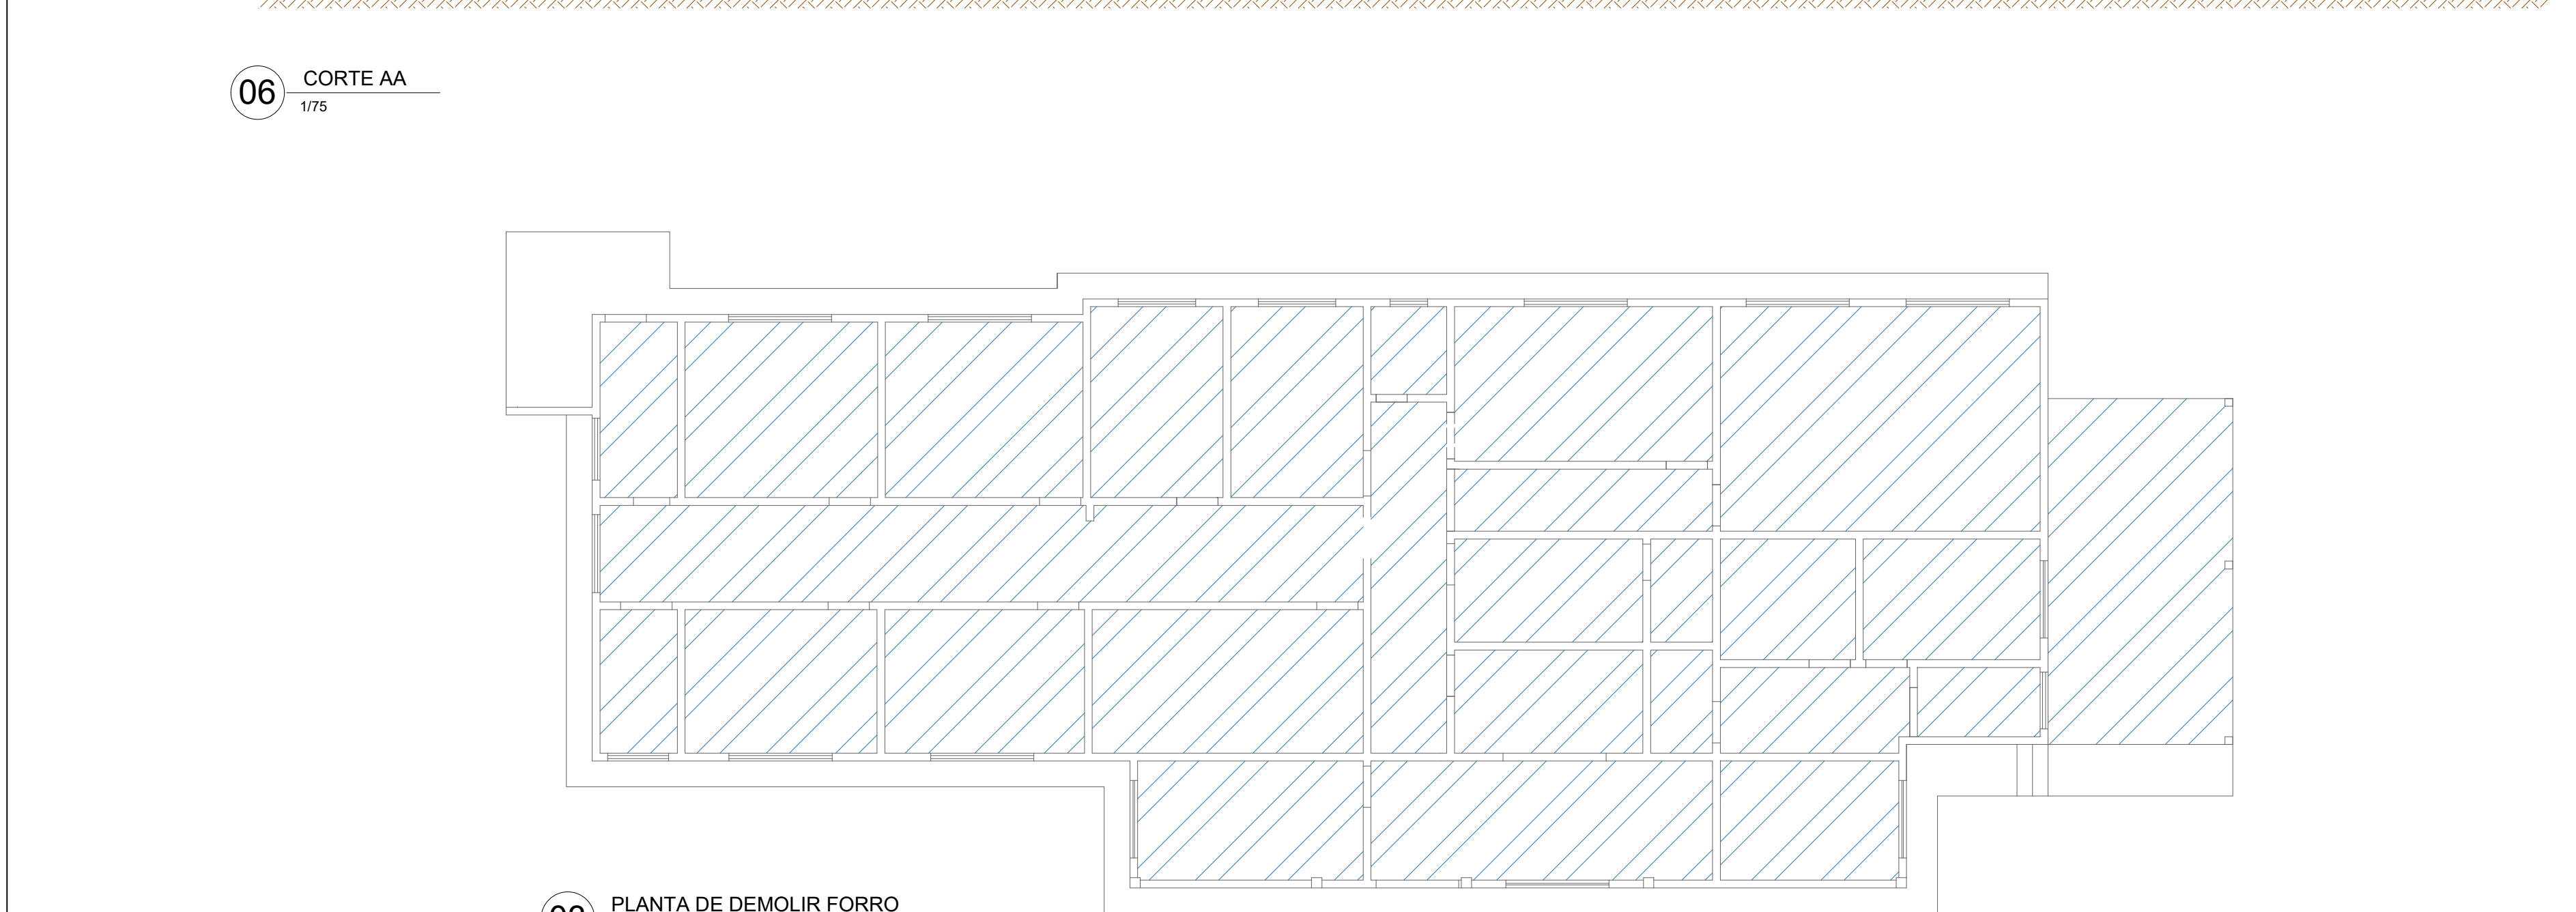


06 CORTE AA
1/75

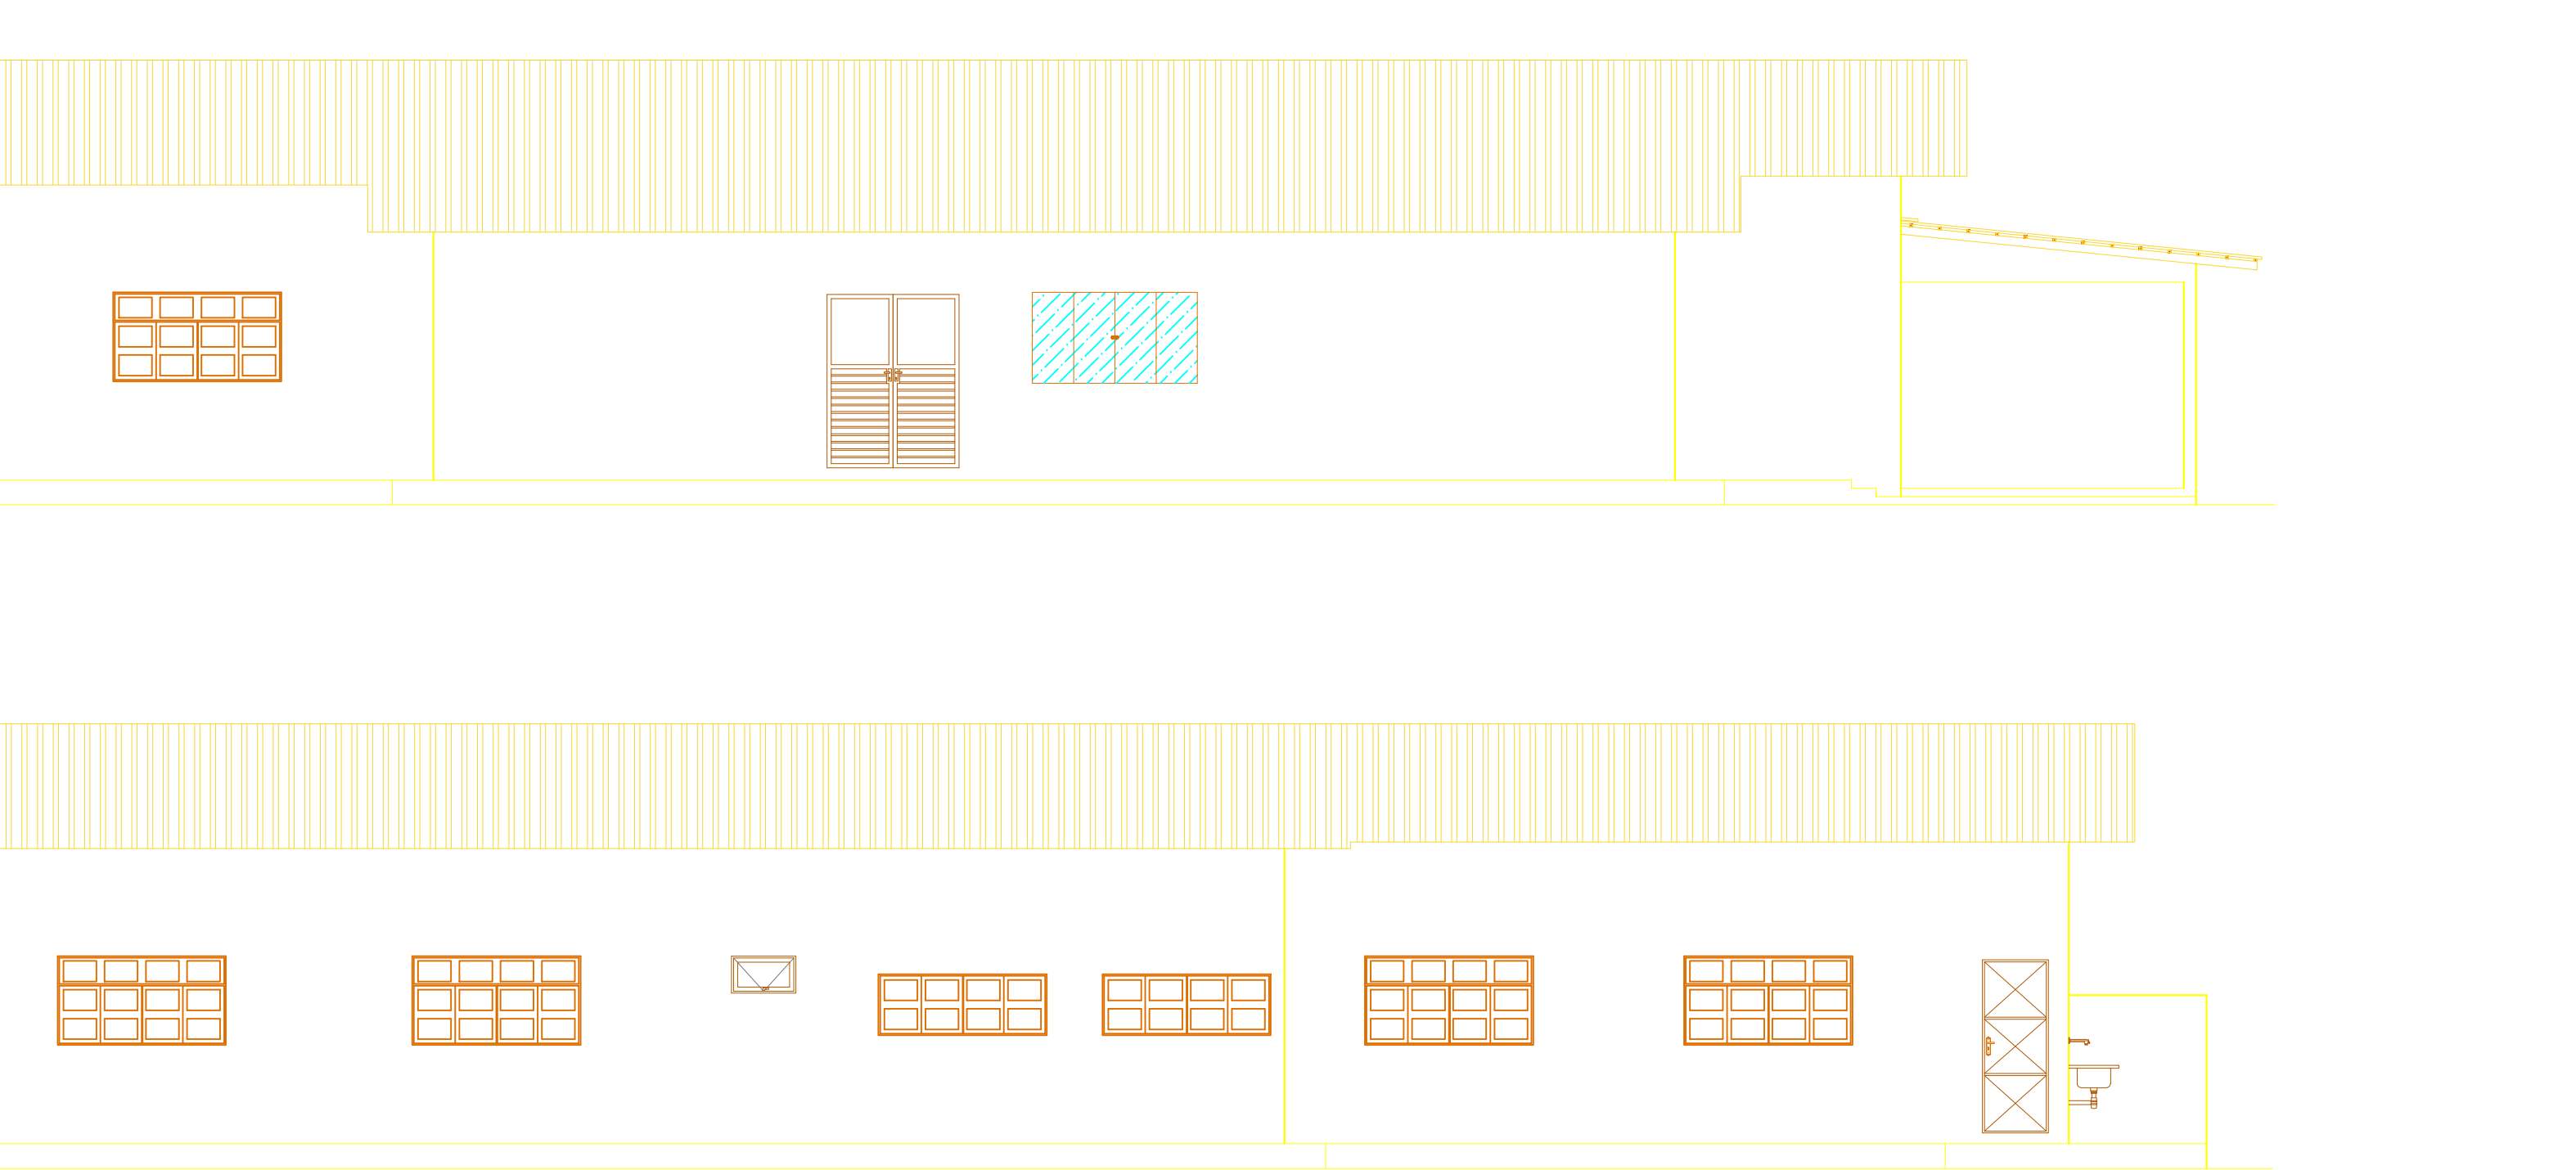


07 FACHADA LATERAL
1/75

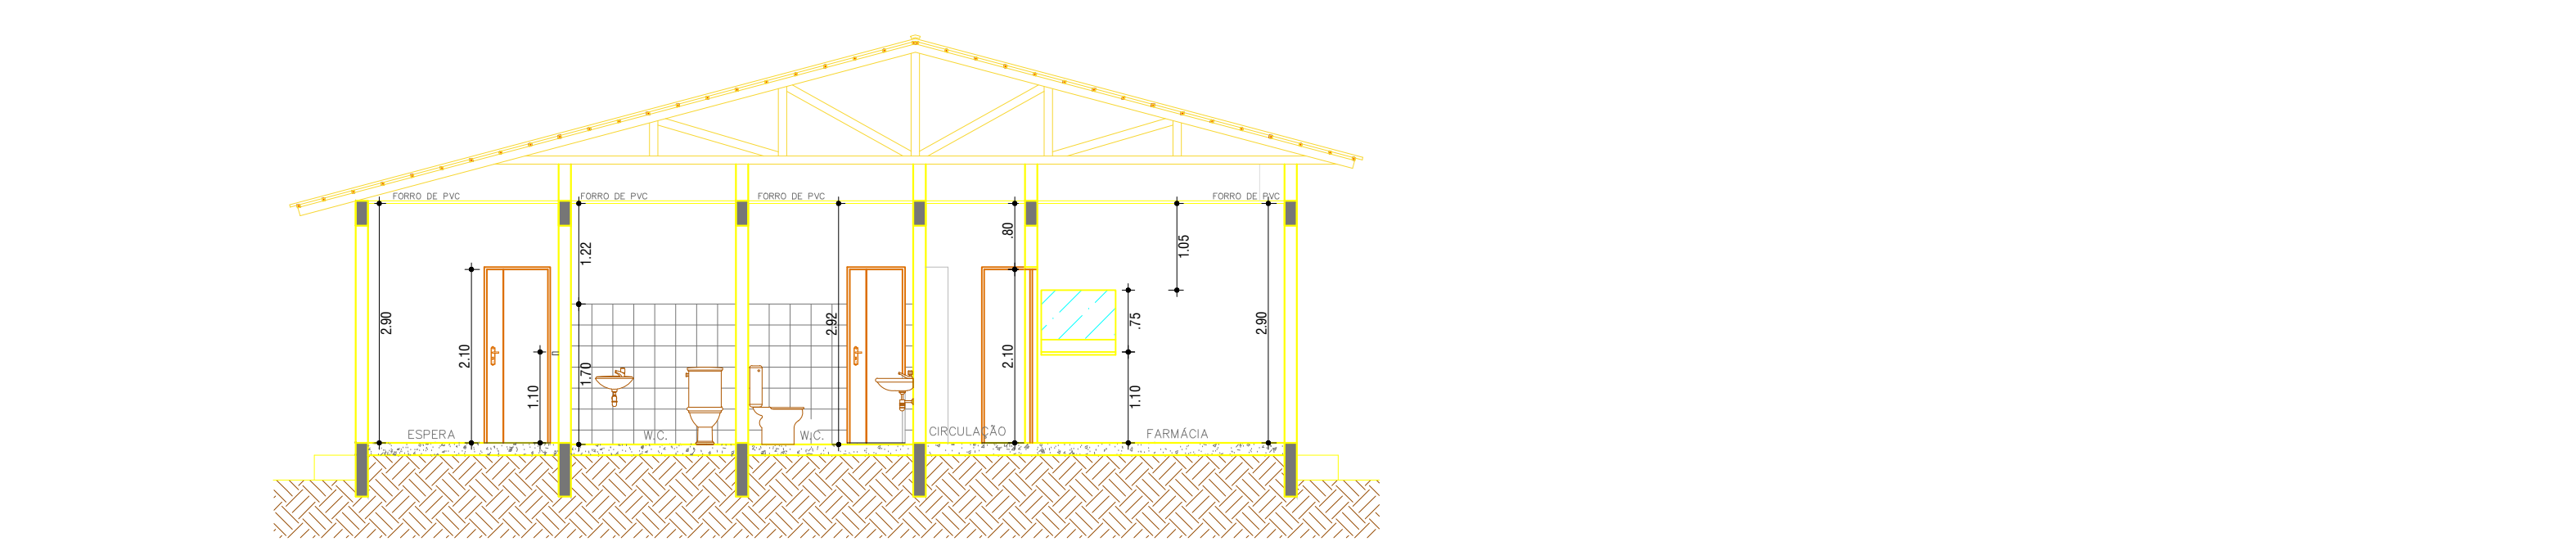

07 CORTE BB
1/75

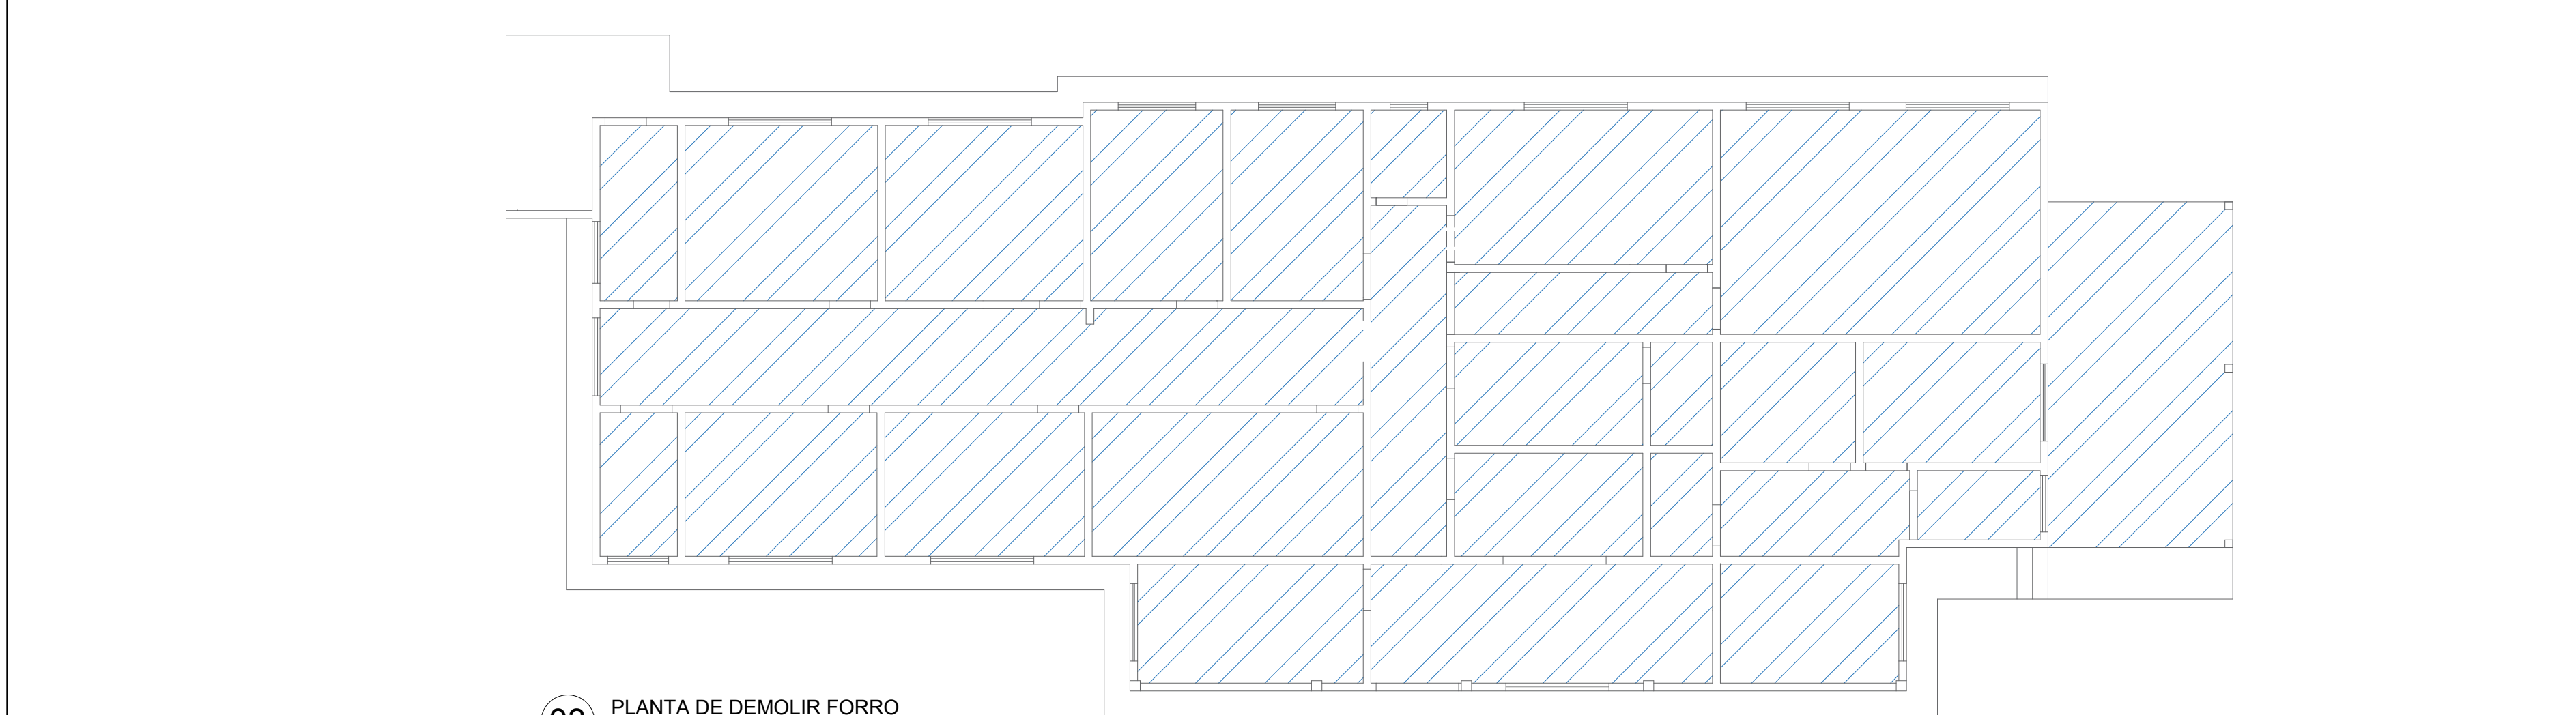

03 PLANTA DE DEMOLIR FORRO
1/100

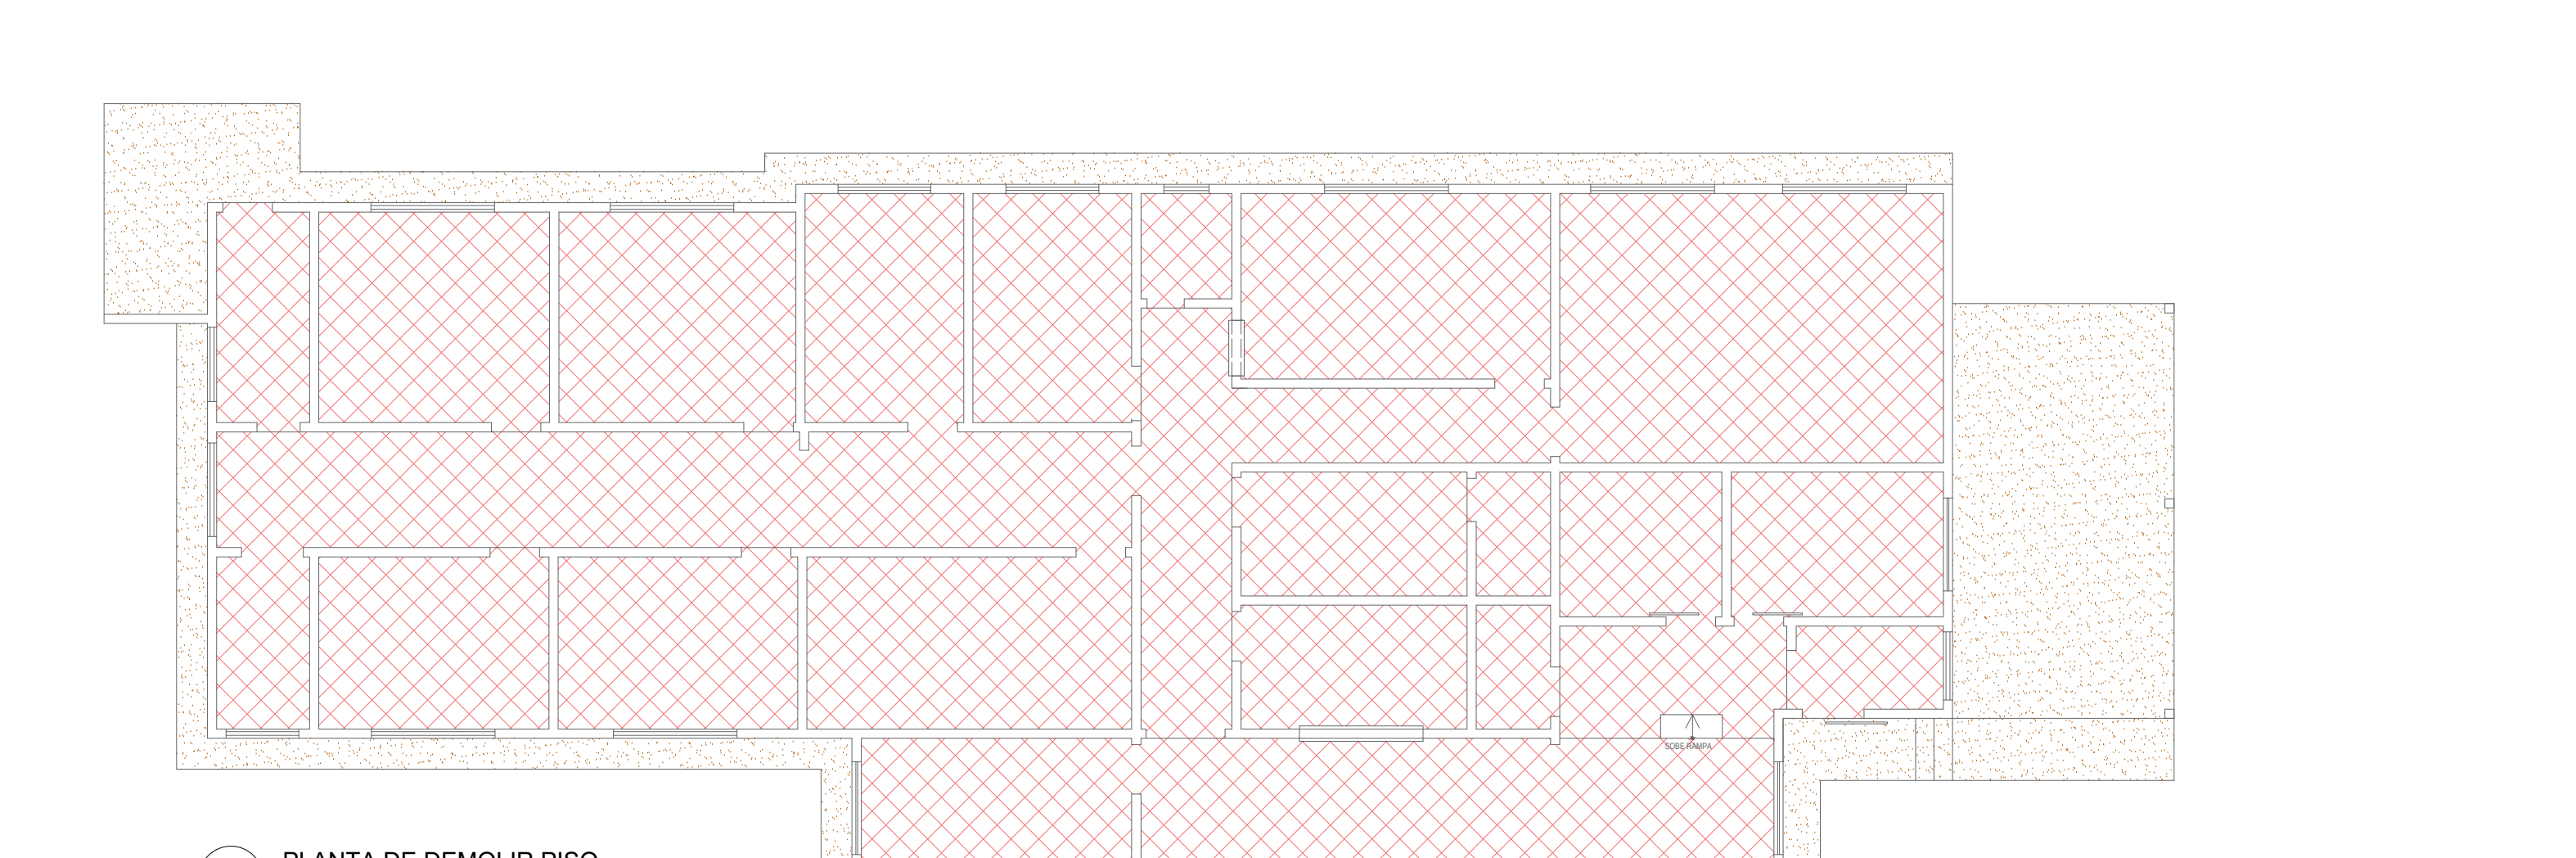

04 PLANTA DE DEMOLIR PISO
1/100


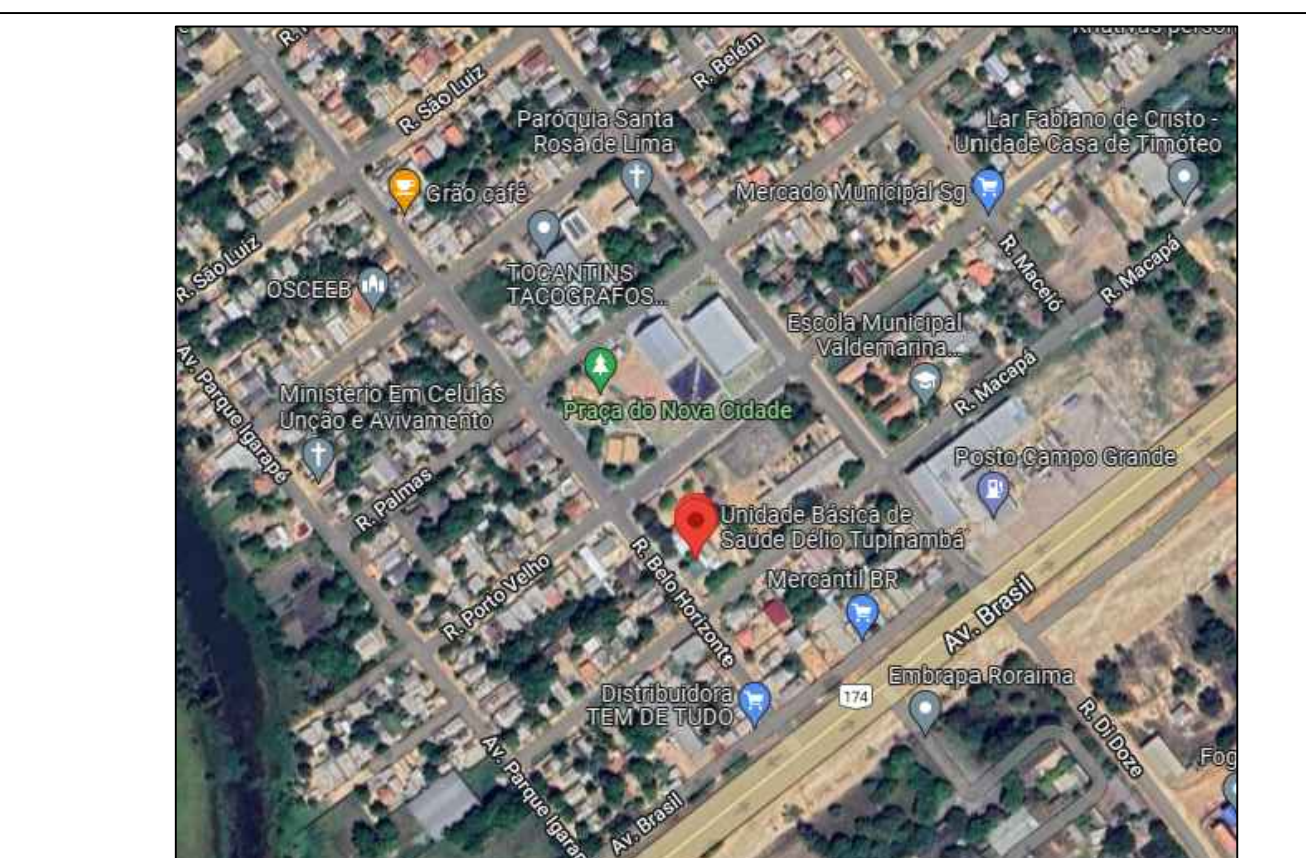


IMAGEM GOOGLE MAPS

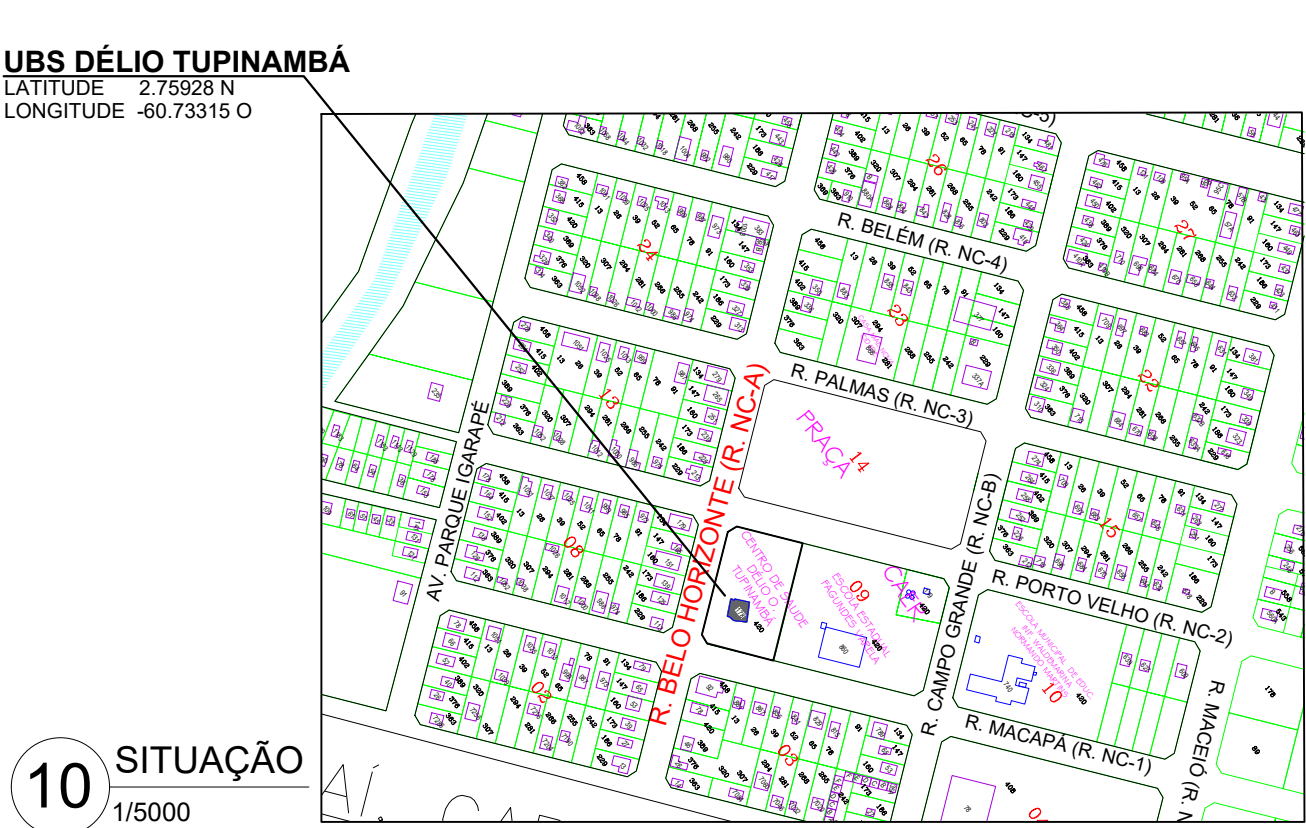

10 SITUAÇÃO
1/5000

LEGENDA DE SERVIÇOS		
DESCRIÇÃO:		QNTD
OBS: DEMOLIR TODA A EDIFICAÇÃO		
DEMOLIR PAREDE DE ALVENARIA		310,01m²
DEMOLIR PILAR DE CONCRETO		03 und
RETIRADA DE TELHADO COM INCLINAÇÃO DE 15%, TELHAS DE FIBROCIMENTO E ESTRUTURA EM MADEIRA		388,05m²
RETIRADA DE FORRO DE PVC		277,76m²
DEMOLIR PISO CERÂMICO		257,38m²
DEMOLIÇÃO DE PISO CIMENTADO		70,73m²
RETIRADA DE PORTA DE MADEIRA (P1) 1,60 x 2,10 m		01 und
RETIRADA DE PORTA DE MADEIRA (P2) 1,00 x 1,50 m		01 und
RETIRADA DE PORTA DE MADEIRA (P3) 0,90 x 2,10 m		01 und
RETIRADA DE PORTA DE MADEIRA (P4) 0,80 x 2,10 m		13 und
RETIRADA DE PORTA DE MADEIRA (P5) 0,70 x 2,10 m		02 und
RETIRADA DE PORTA DE MADEIRA (P6) 0,60 x 2,10 m		01 und
RETIRADA DE PORTA DE VIDRO (P8) 0,80 x 2,10 m		01 und
RETIRADA DE JANELA DE MADEIRA (J1) 2,00 x 1,10 / 1,60 m		01 und
RETIRADA DE JANELA DE MADEIRA (J2) 2,00 x 1,10 / 1,60 m		07 und
RETIRADA DE JANELA DE MADEIRA (J3) 1,50 x 1,10 / 1,60 m		02 und
RETIRADA DE JANELA DE VIDRO (J4) 1,50 x 1,10 / 1,60 m		03 und
RETIRADA DE JANELA DE MADEIRA (J5) 1,20 x 1,10 / 1,60 m		02 und
RETIRADA DE JANELA DE VIDRO (J6) 1,10 x 1,10 / 1,10 m		01 und
RETIRADA DE JANELA DE VIDRO (J7) 0,73 x 0,60 / 1,10 m		01 und
RETIRADA DE JANELA DE VIDRO FIXO (V1) 2,00 x 1,10 / 1,10 m		01 und
RETIRADA DE JANELA DE VIDRO FIXO (V2) 0,90 x 0,75 / 1,10 m		01 und
RETIRADA DE LAVATÓRIO		12 und
RETIRADA DE VASO SANITÁRIO COM CAIXA DE DESCARGA ACOPLADA		02 und
RETIRADA DE VASO SANITÁRIO COM CAIXA DE DESCARGA		01 und
RETIRADA DE TANQUE		01 und
RETIRADA DE PIA INOX		03 und

ARQUITETURA

PMBV - SMO
SECRETARIA MUNICIPAL DE OBRAS

SPU - SUPERINTENDÊNCIA DE PROJETOS E URBANIZAÇÃO

PROJETO: DEMOLIÇÃO UBS DÉLIO TUPINAMBÁ

ASSUNTO: LOCAÇÃO, SITUAÇÃO, PLANTA BAIXA DEMOLIR, PLANTA COBERTURA DEMOLIR, PLANTA PISO DEMOLIR, PLANTA FORRO DEMOLIR, CORTES E FACHADAS

ENDERÇO: AV. BELO HORIZONTE, Nº 178, BAIRRO NOVA CIDADE, BOA VISTA-RR

CONVÊNIO:

AUTORES:

DATA: JUNHO/2022

ESCALA: INDICADA

DESENHO:

ÁREA TOTAL: 310,01m²

ARQUIVO:

DATA:

REVISÕES:

LOCALIZAÇÃO:

PRANCHETA:

ARQ 01/01

Boa Vista
Arquitetura e Urbanismo