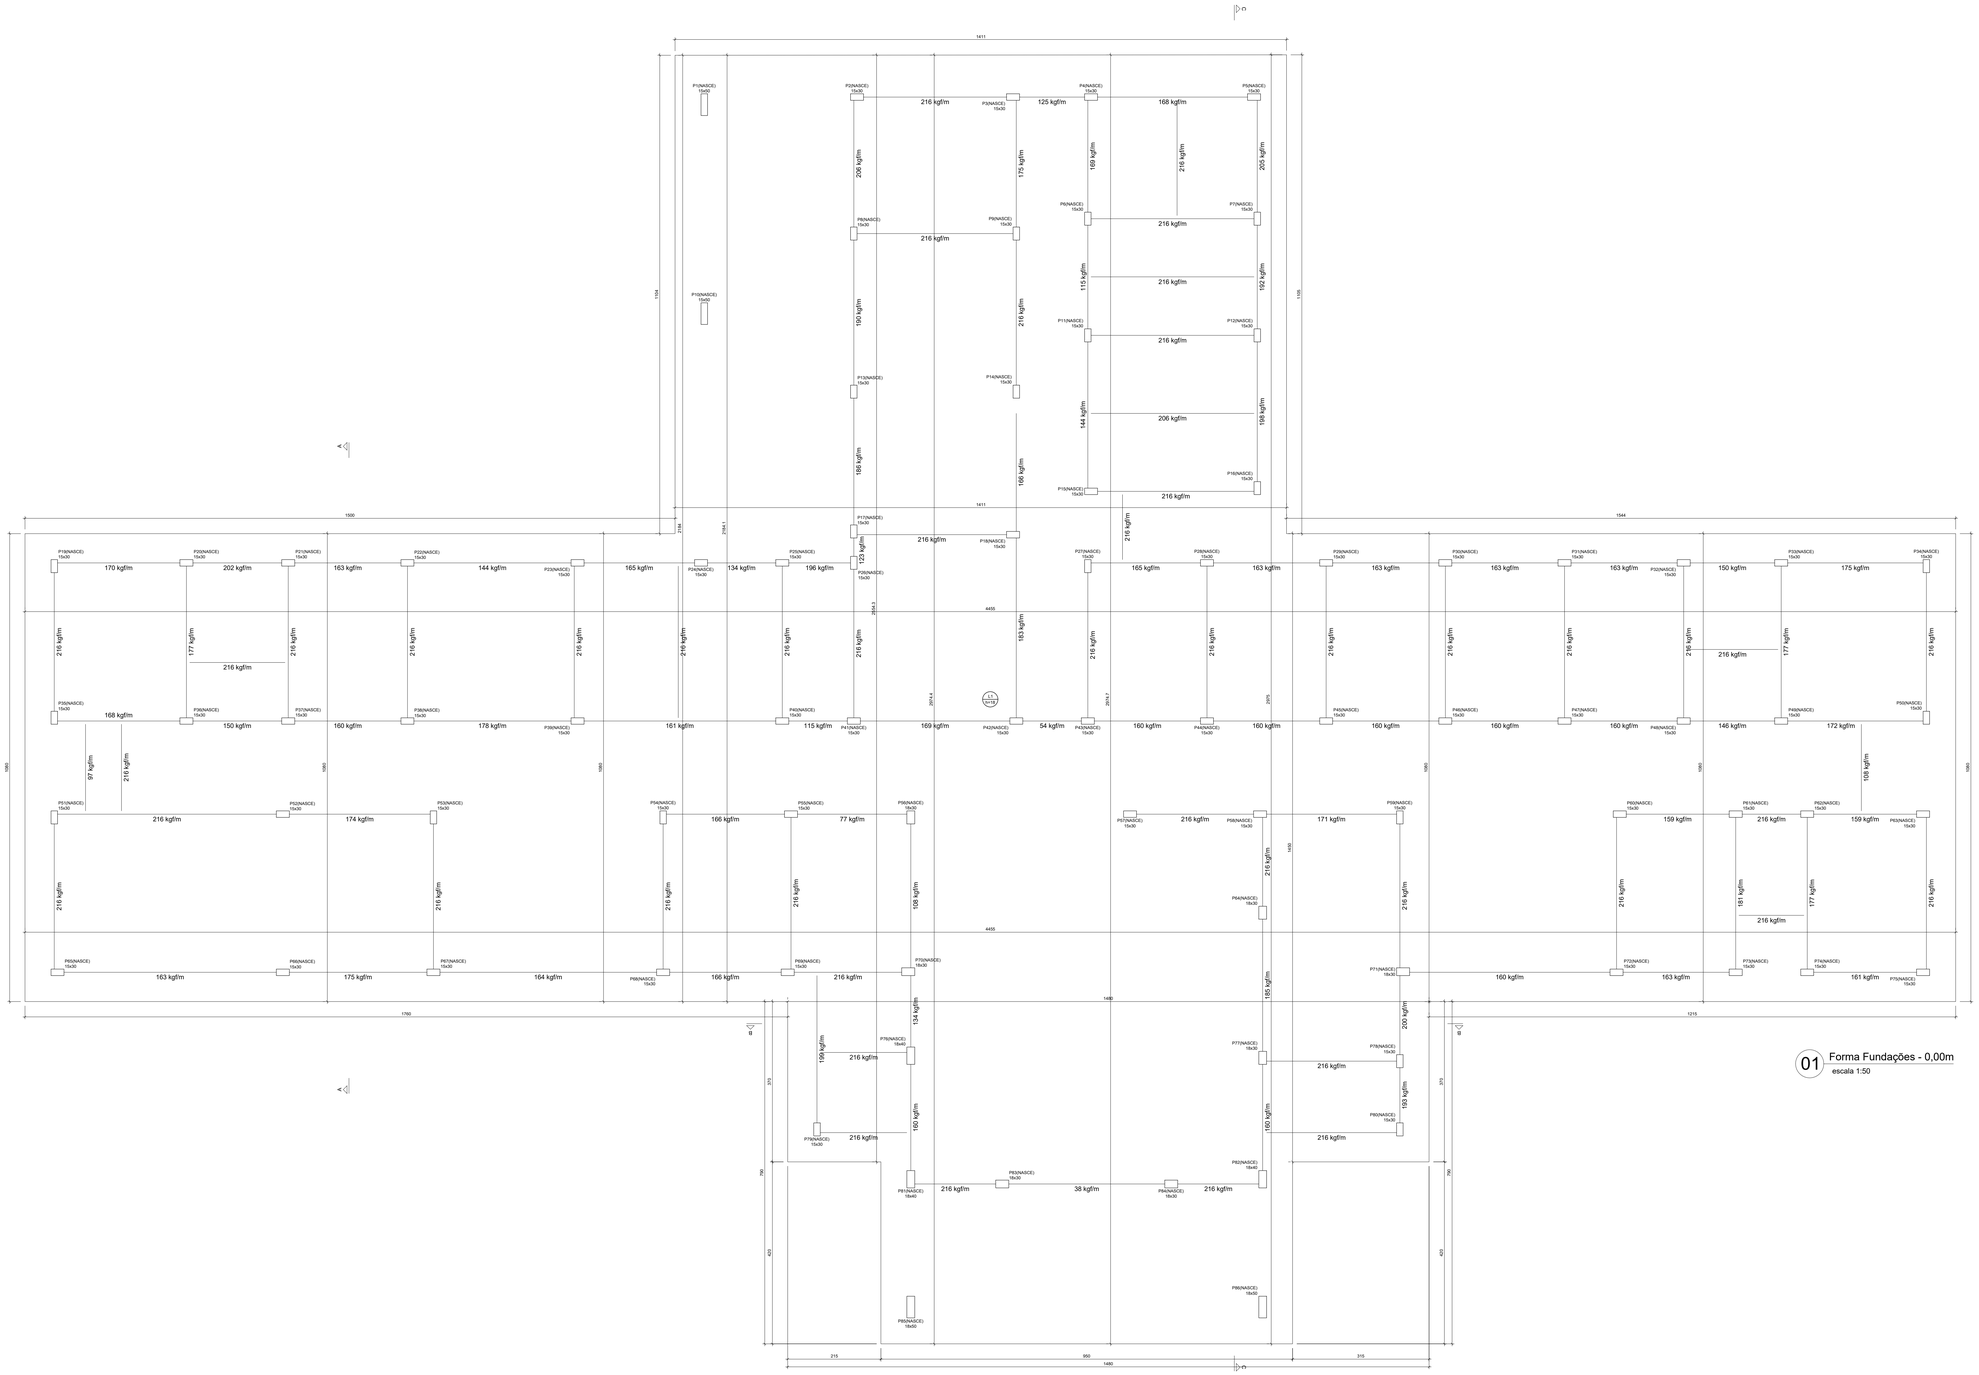

01 Forma Fundações - 0,00m
escala 1:50

Lajes									
	Dados					Sobrecarga (kgf/m²)			
Nome	Tipo	Altura (cm)	Elevação (cm)	Nível (cm)	Peso próprio (kgf/m²)	Adicional	Acidental	Localizada	
L1	Maciça	10	0	0	400	154	250	sim	

Características dos materiais	
fck (kgf/cm²)	Eck (kgf/cm²)
250	241500

Pilares			
Nome	Seção (cm)	Elevação (cm)	Nível (cm)
P1	15x50	0	0
P2	15x30	0	0
P3	15x30	0	0
P4	15x30	0	0
P5	15x30	0	0
P6	15x30	0	0
P7	15x30	0	0
P8	15x30	0	0
P9	15x30	0	0
P10	15x50	0	0
P11	15x30	0	0
P12	15x30	0	0
P13	15x30	0	0
P14	15x30	0	0
P15	15x30	0	0
P16	15x30	0	0
P17	15x30	0	0
P18	15x30	0	0
P19	15x30	0	0
P20	15x30	0	0
P21	15x30	0	0
P22	15x30	0	0
P23	15x30	0	0
P24	15x30	0	0
P25	15x30	0	0
P26	15x30	0	0
P27	15x30	0	0
P28	15x30	0	0
P29	15x30	0	0
P30	15x30	0	0
P31	15x30	0	0
P32	15x30	0	0
P33	15x30	0	0
P34	15x30	0	0
P35	15x30	0	0
P36	15x30	0	0
P37	15x30	0	0
P38	15x30	0	0
P39	15x30	0	0
P40	15x30	0	0
P41	15x30	0	0
P42	15x30	0	0
P43	15x30	0	0
P44	15x30	0	0
P45	15x30	0	0
P46	15x30	0	0
P47	15x30	0	0
P48	15x30	0	0
P49	15x30	0	0
P50	15x30	0	0
P51	15x30	0	0
P52	15x30	0	0
P53	15x30	0	0
P54	15x30	0	0
P55	15x30	0	0
P56	15x30	0	0
P57	15x30	0	0
P58	15x30	0	0
P59	15x30	0	0
P60	15x30	0	0
P61	15x30	0	0
P62	15x30	0	0
P63	15x30	0	0
P64	15x30	0	0
P65	15x30	0	0
P66	15x30	0	0
P67	15x30	0	0
P68	15x30	0	0
P69	15x30	0	0
P70	15x30	0	0
P71	15x30	0	0
P72	15x30	0	0
P73	15x30	0	0
P74	15x30	0	0
P75	15x30	0	0
P76	18x40	0	0
P77	18x30	0	0
P78	15x30	0	0
P79	15x30	0	0
P80	15x30	0	0
P81	18x40	0	0
P82	18x40	0	0
P83	18x30	0	0
P84	18x30	0	0
P85	18x30	0	0
P86	18x50	0	0

Legenda dos pilares
Pilar que nasce

PROJETO ESTRUTURAL

PMBV - SMO
SECRETARIA MUNICIPAL DE OBRAS

SPU - SUPERINTENDÊNCIA DE PROJETOS E URBANIZAÇÃO

PROJETO: REFORMA DA UBS OLENKA MACELLARO THOMÉ VIEIRA (CAIMBÉ), NO MUNICÍPIO DE BOA VISTA

ASSUNTO: FORMA DE FUNDAÇÕES

ENDEREÇO: AV MÁRIO HOMEM DE MELO, 5075, CAIMBÉ, BOA VISTA-RR

CONVÊNIO:

AUTORES:

FABRICIO LIMA BATISTA
Engenheiro Civil
CREA 0919875101

DATA: JANEIRO / 2023

ESCALA: INDICADA

DESENHO:

ÁREA A CONSTRUIR: 631,10m²

ARQUIVO:

PRANCHA: EST. 02/14

REVISÕES

DATA:	

LOCALIZAÇÃO