




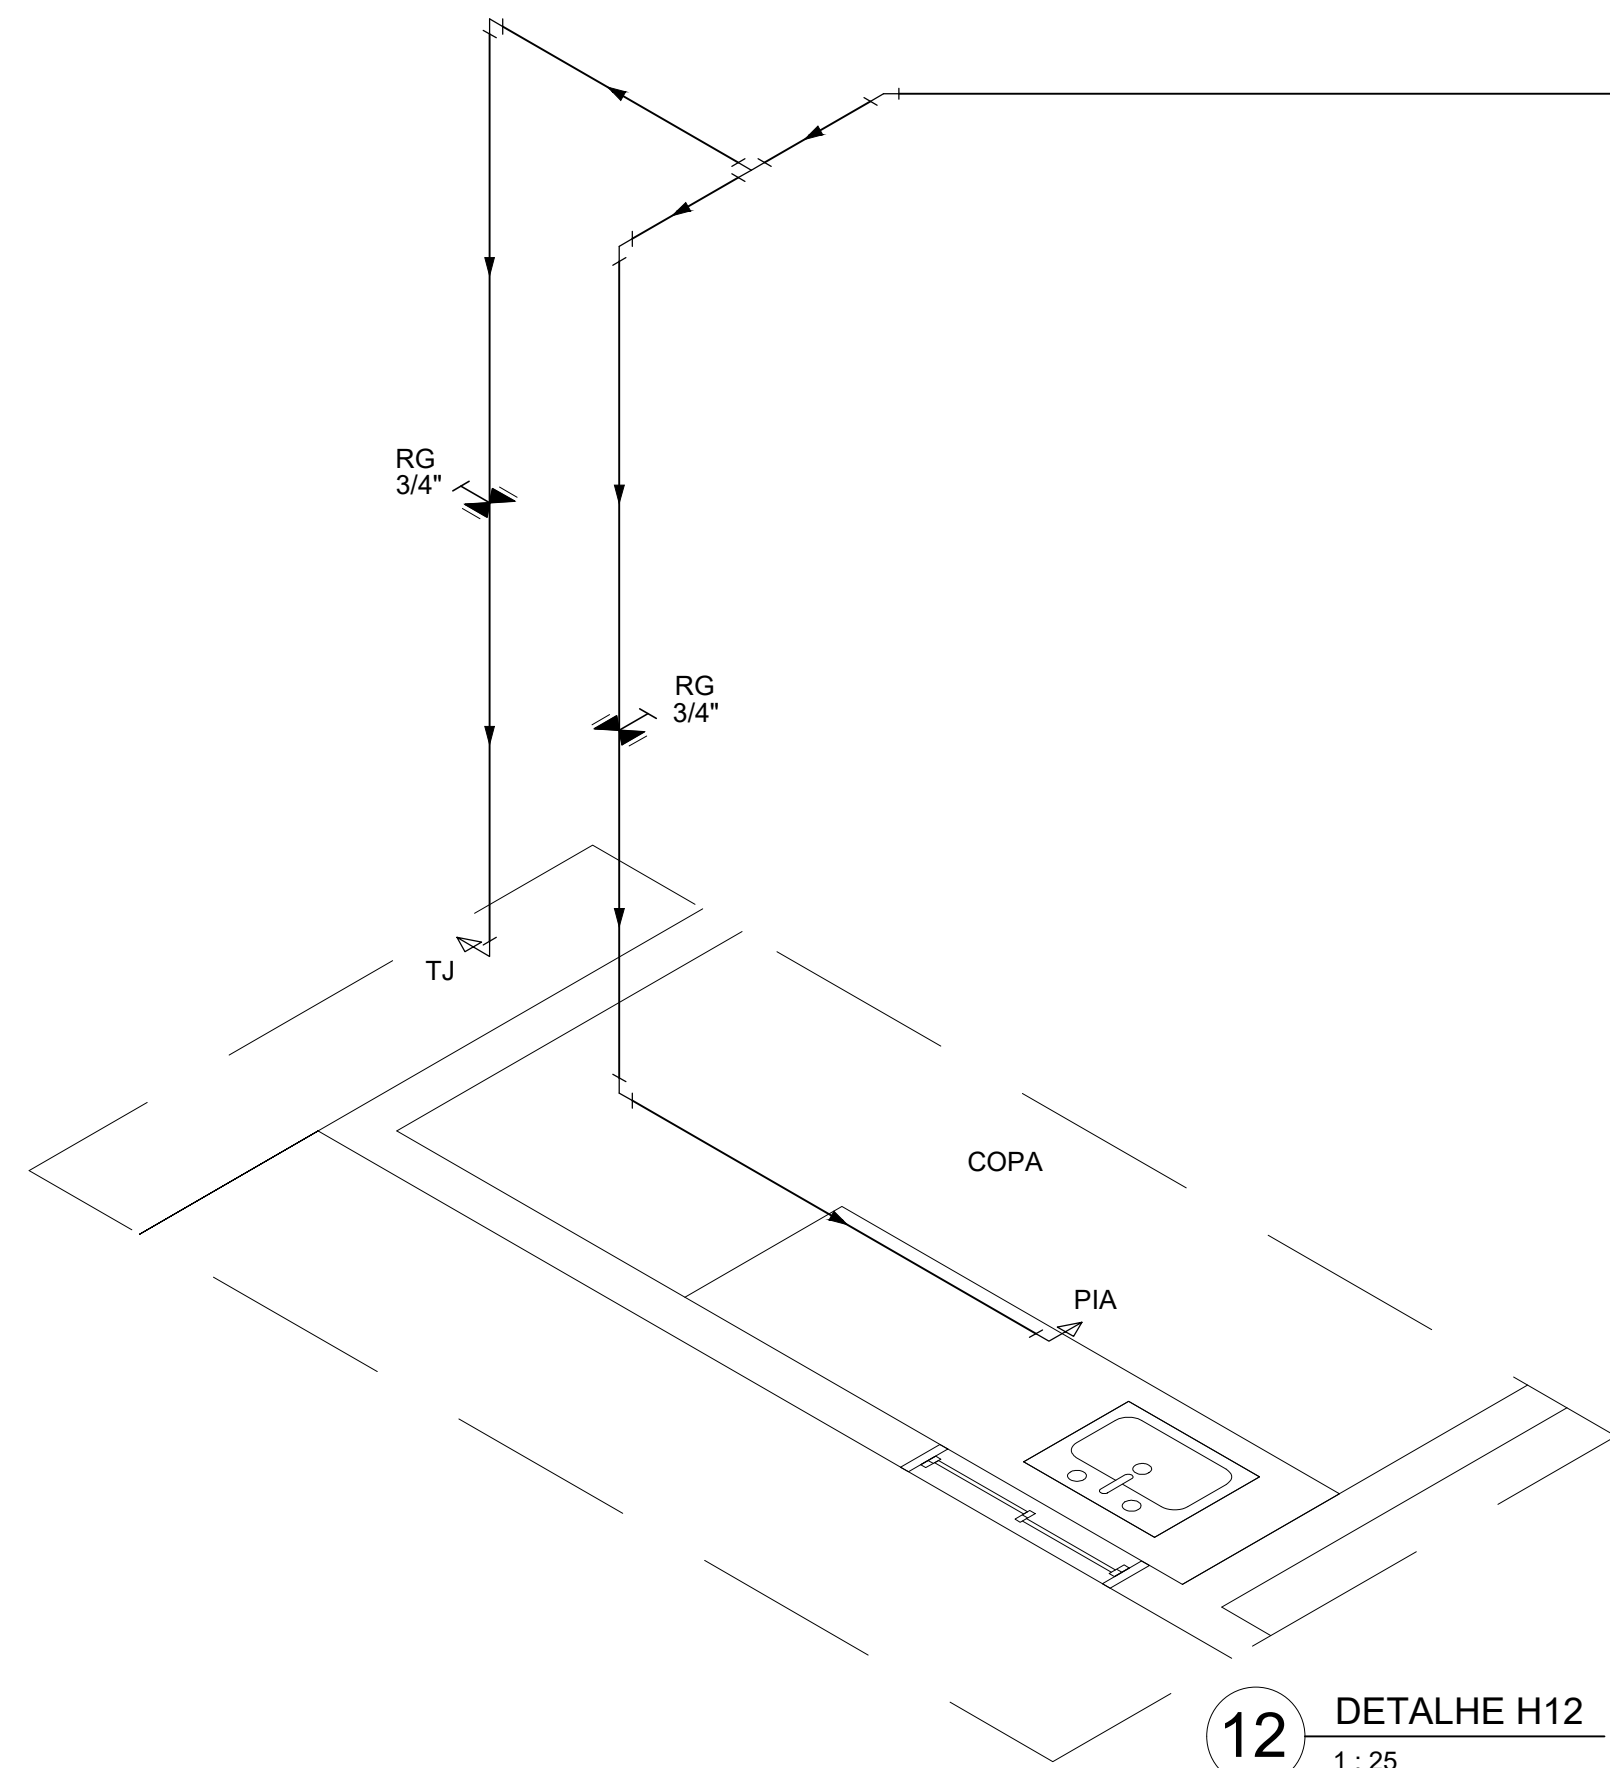


12 DETALHE H12
1:25

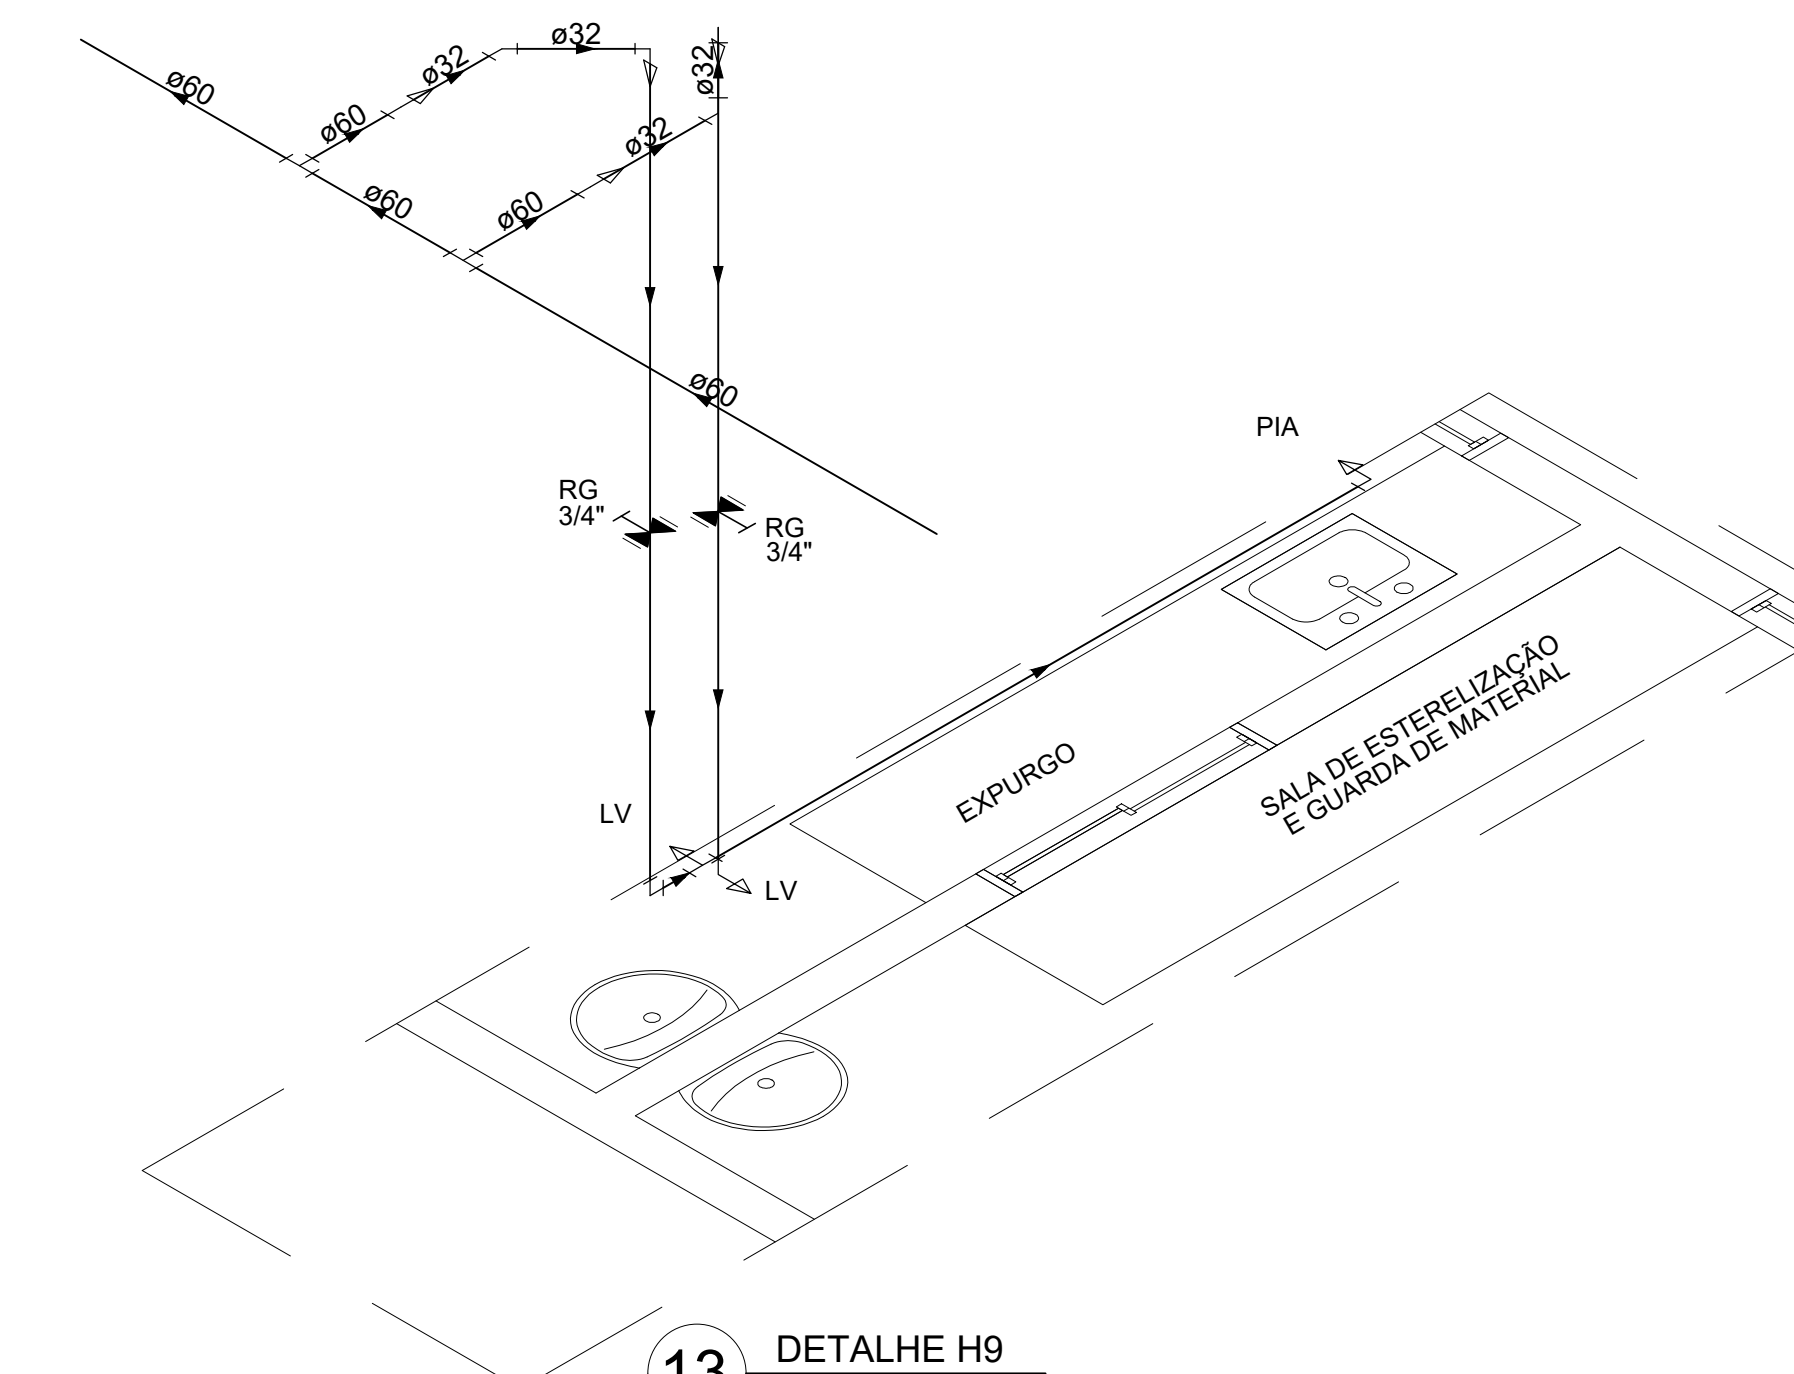


13 DETALHE H9
1:25

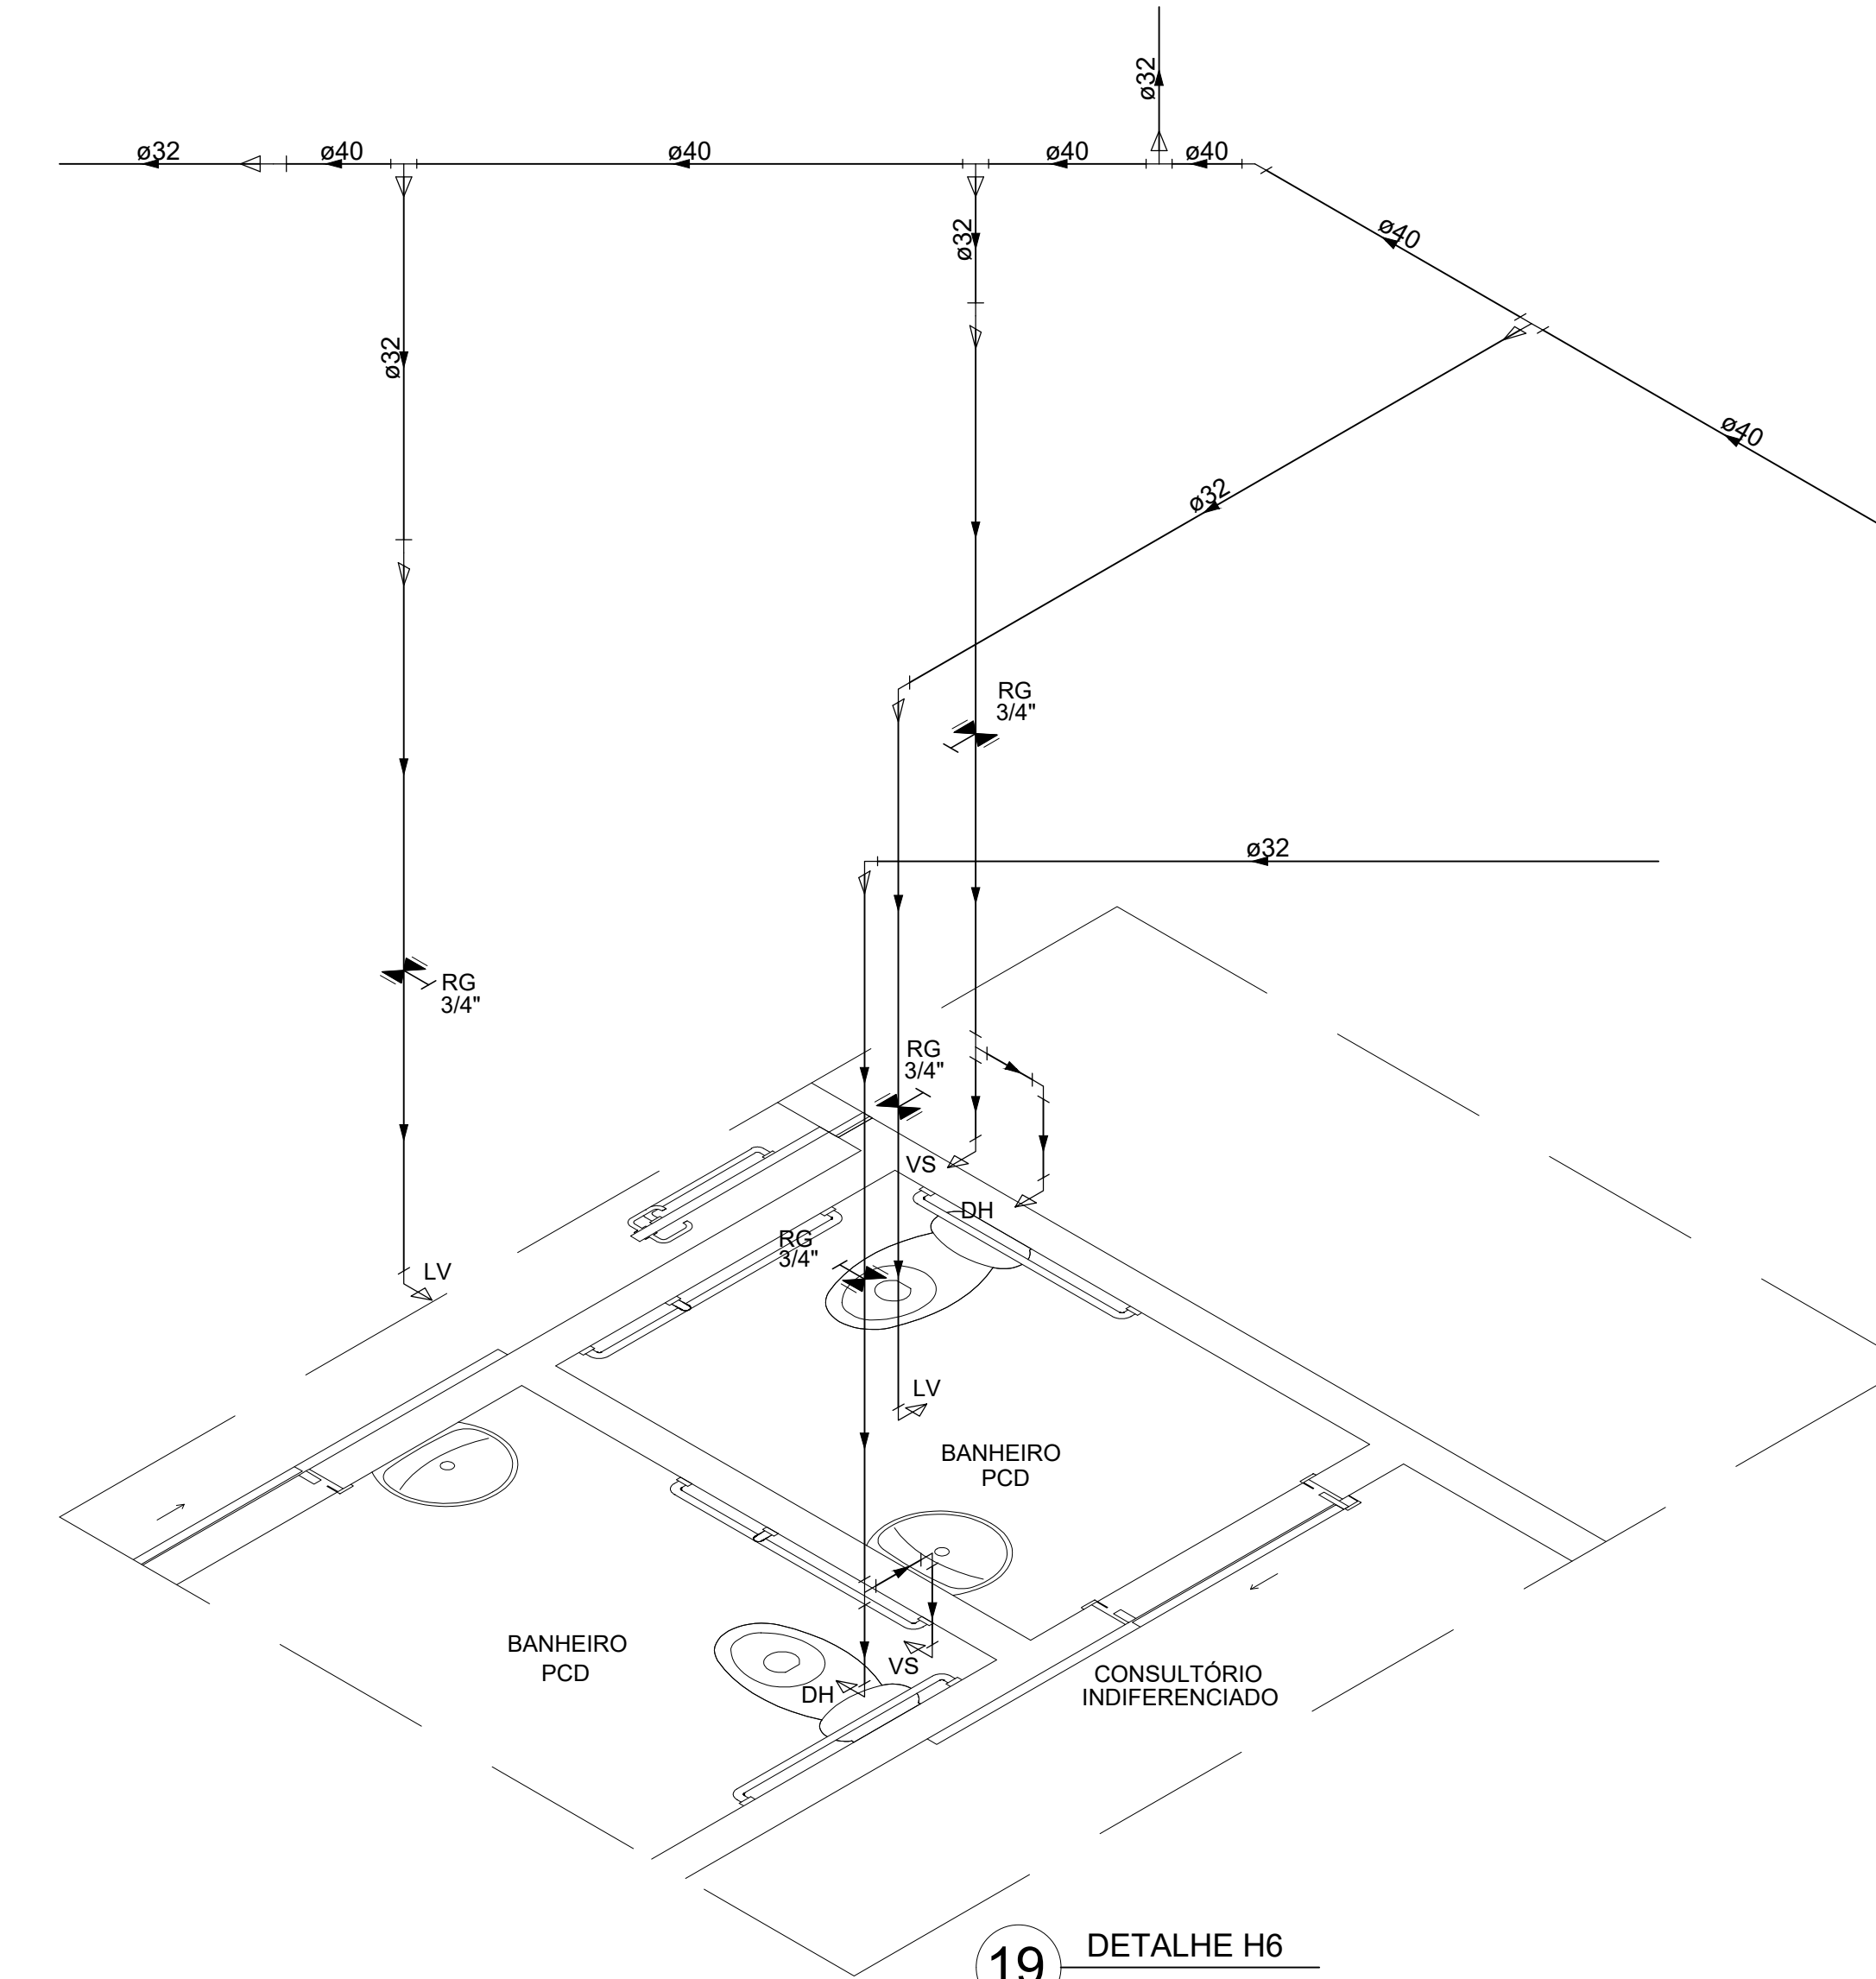


19 DETALHE H6
1:25

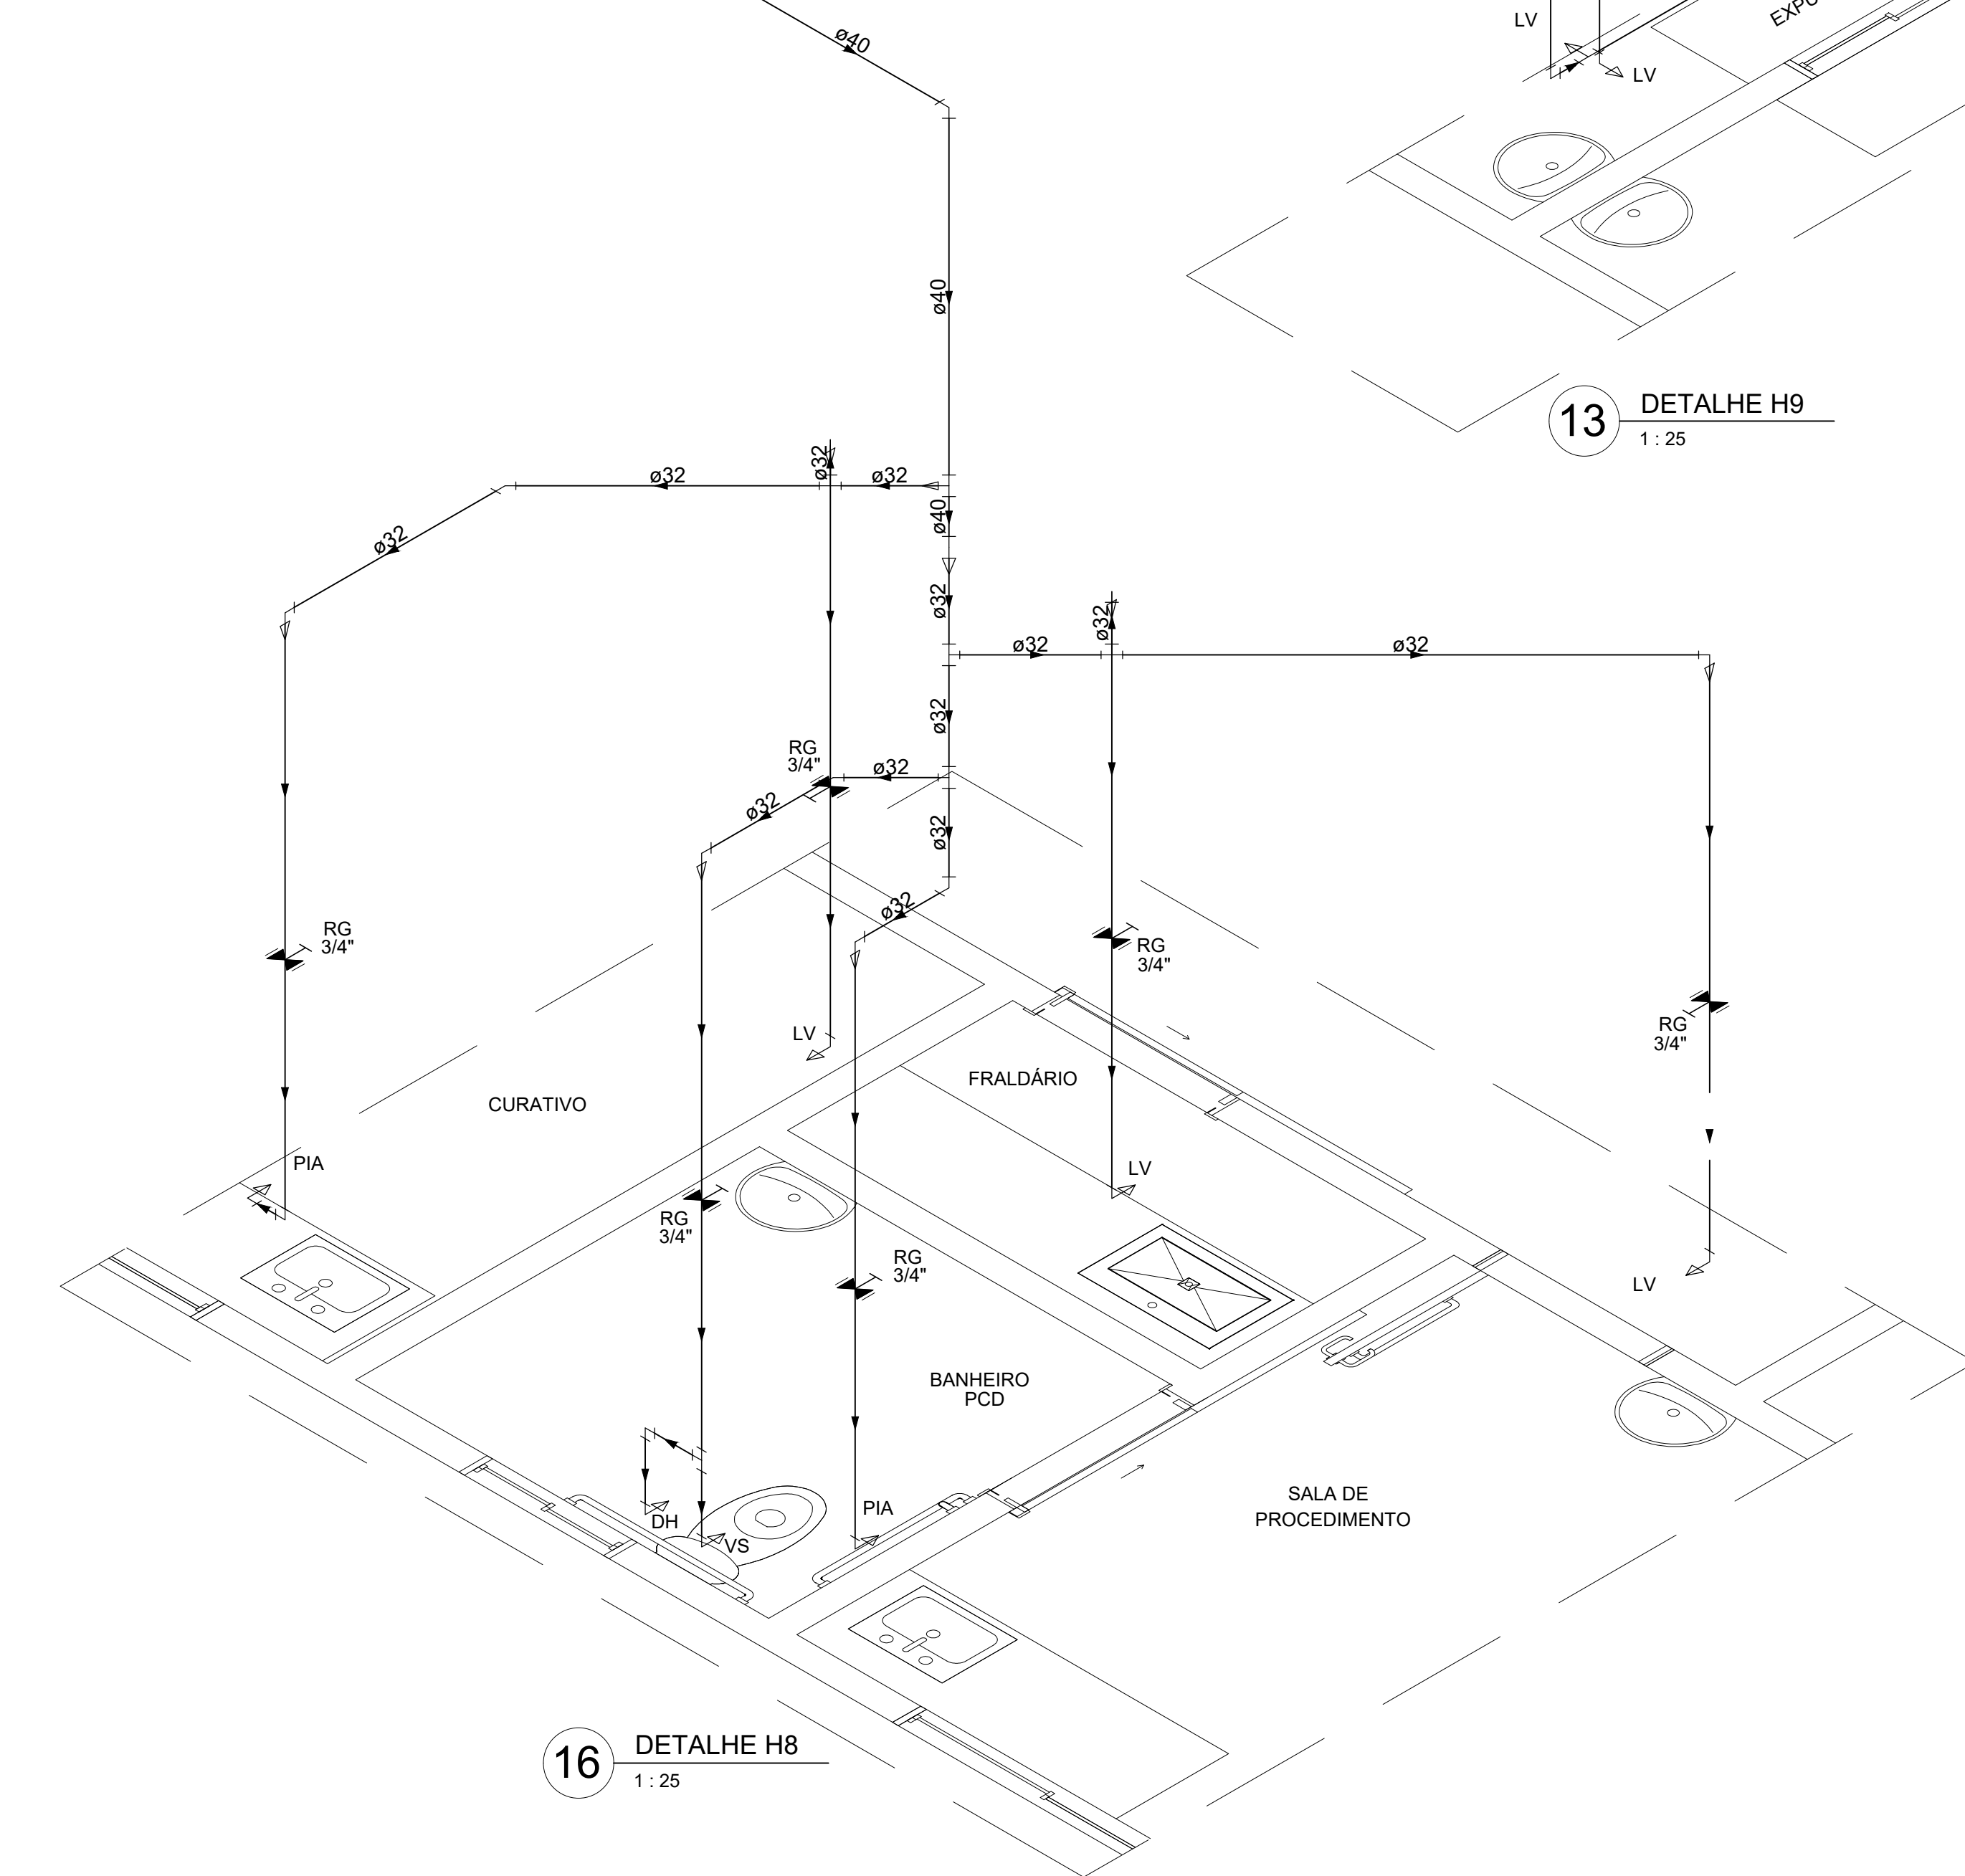


16 DETALHE H8
1:25

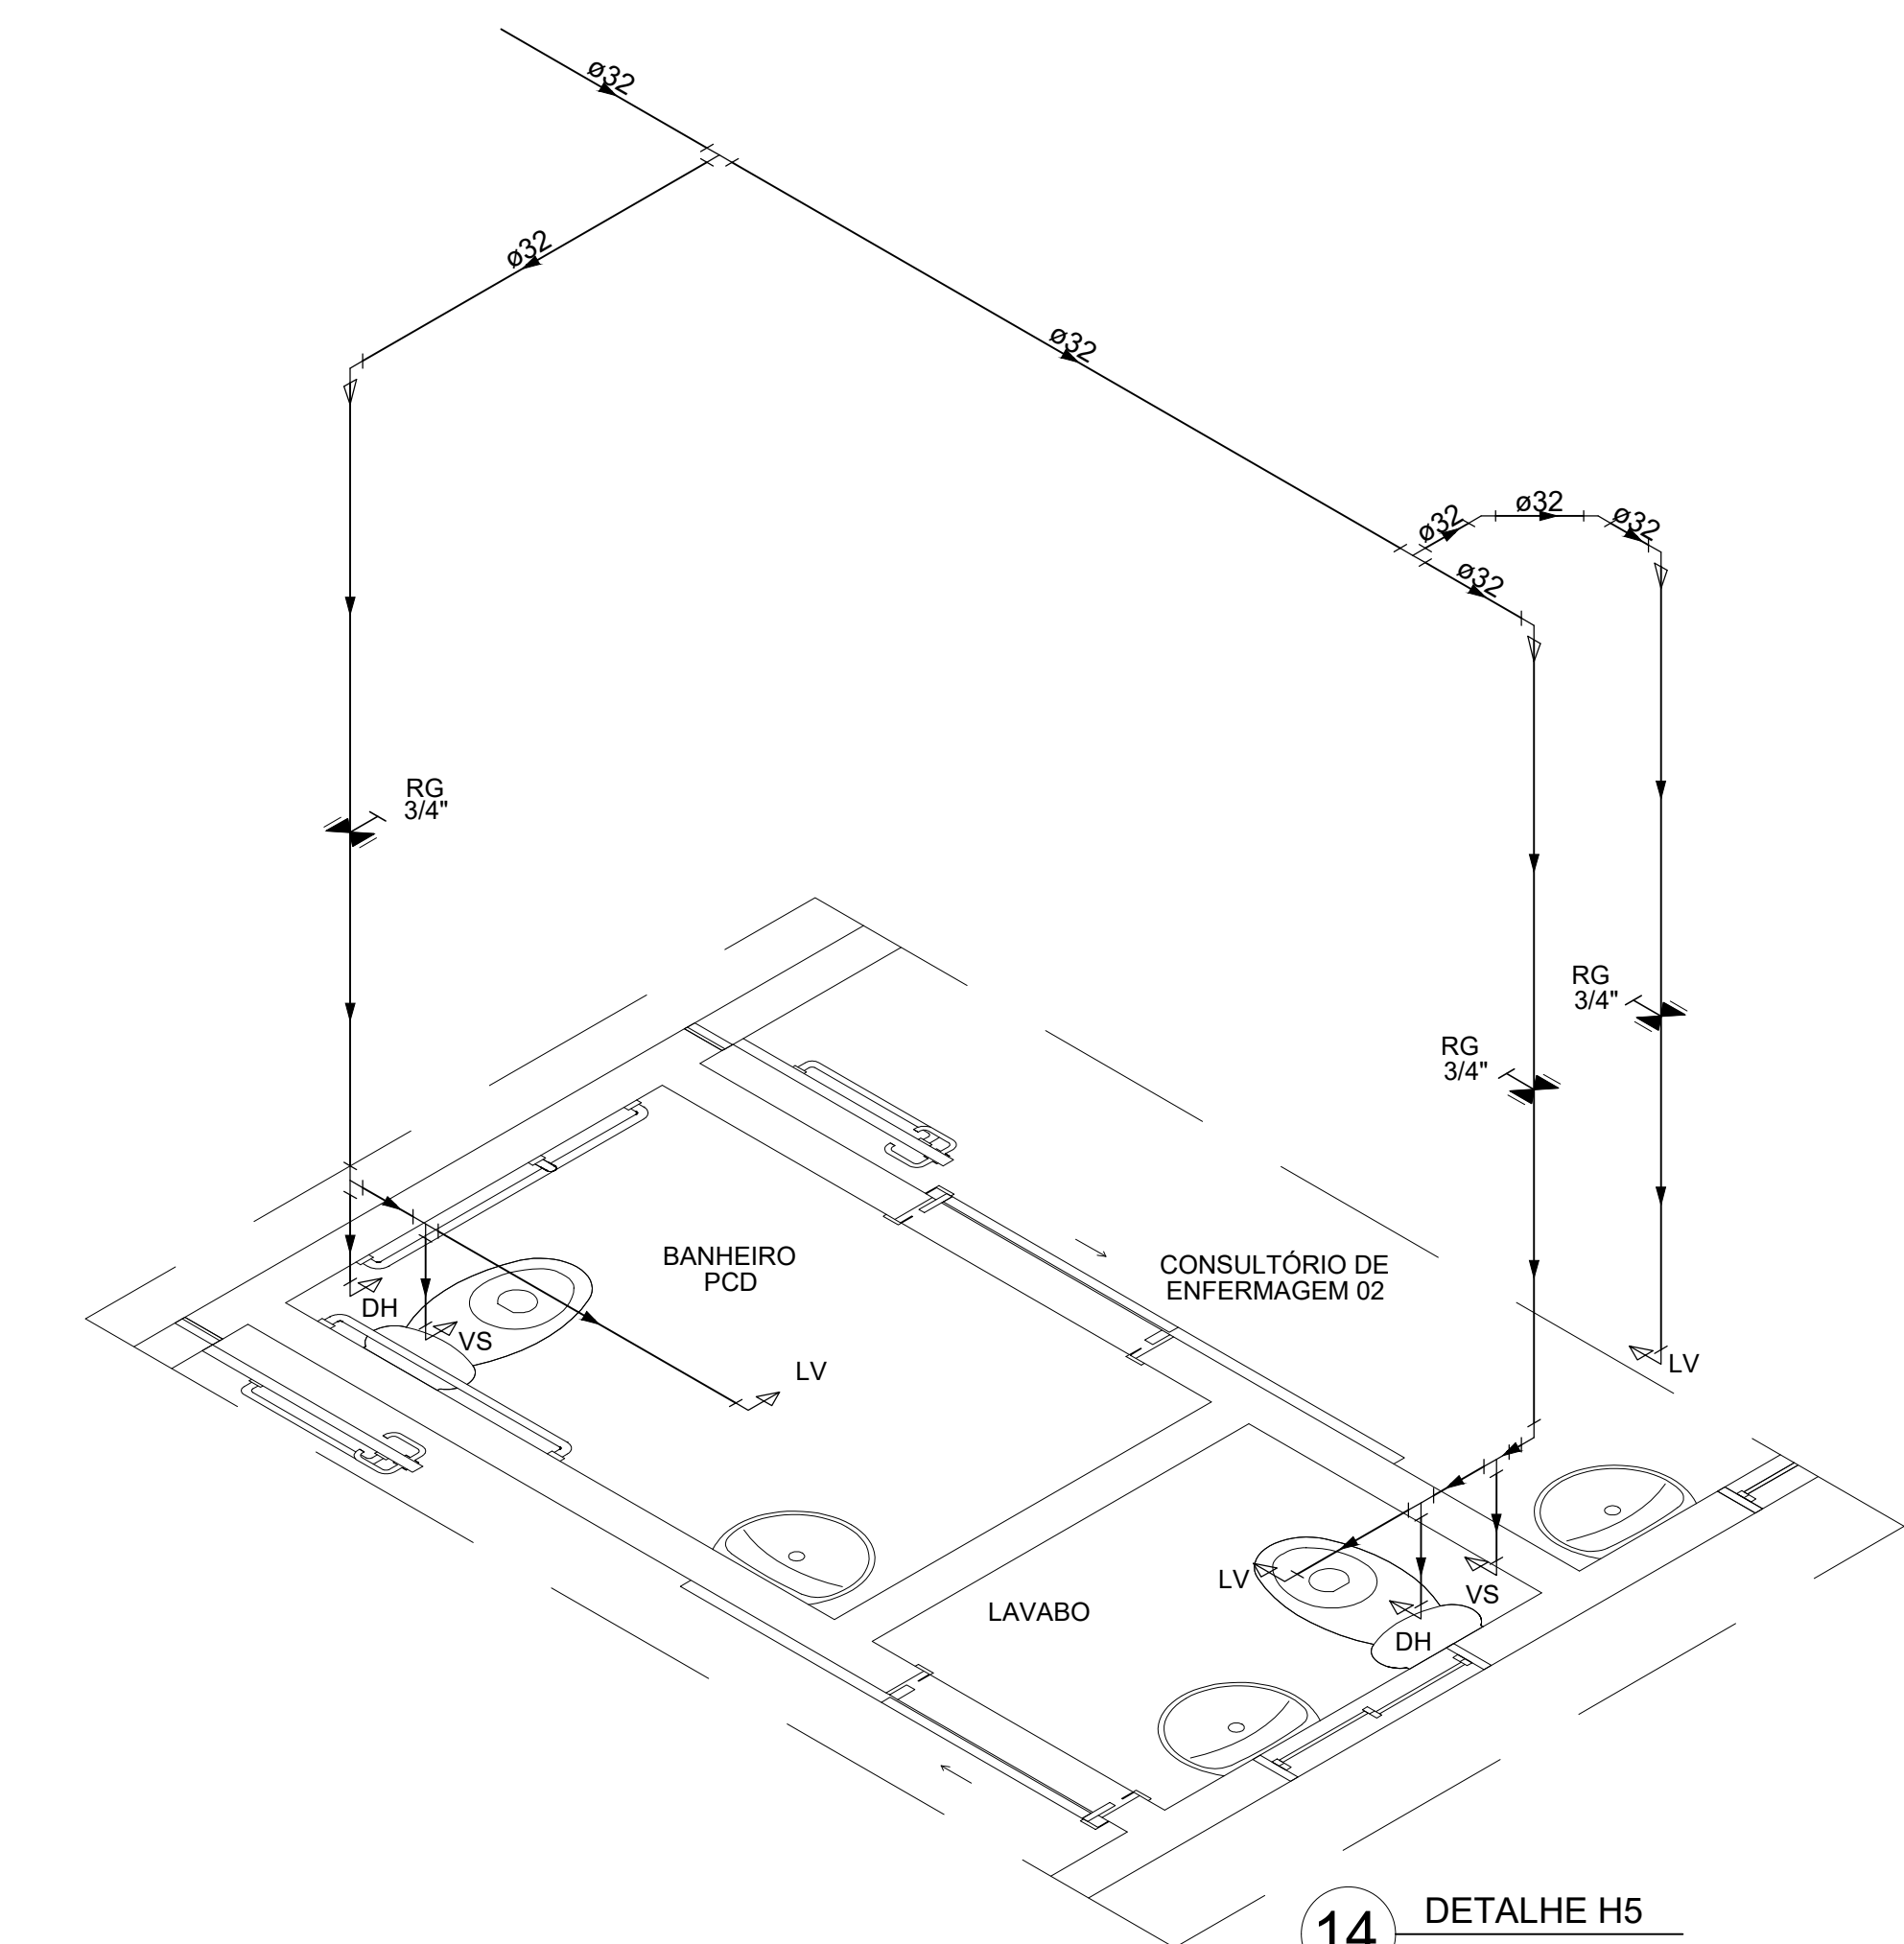


14 DETALHE H5
1:25

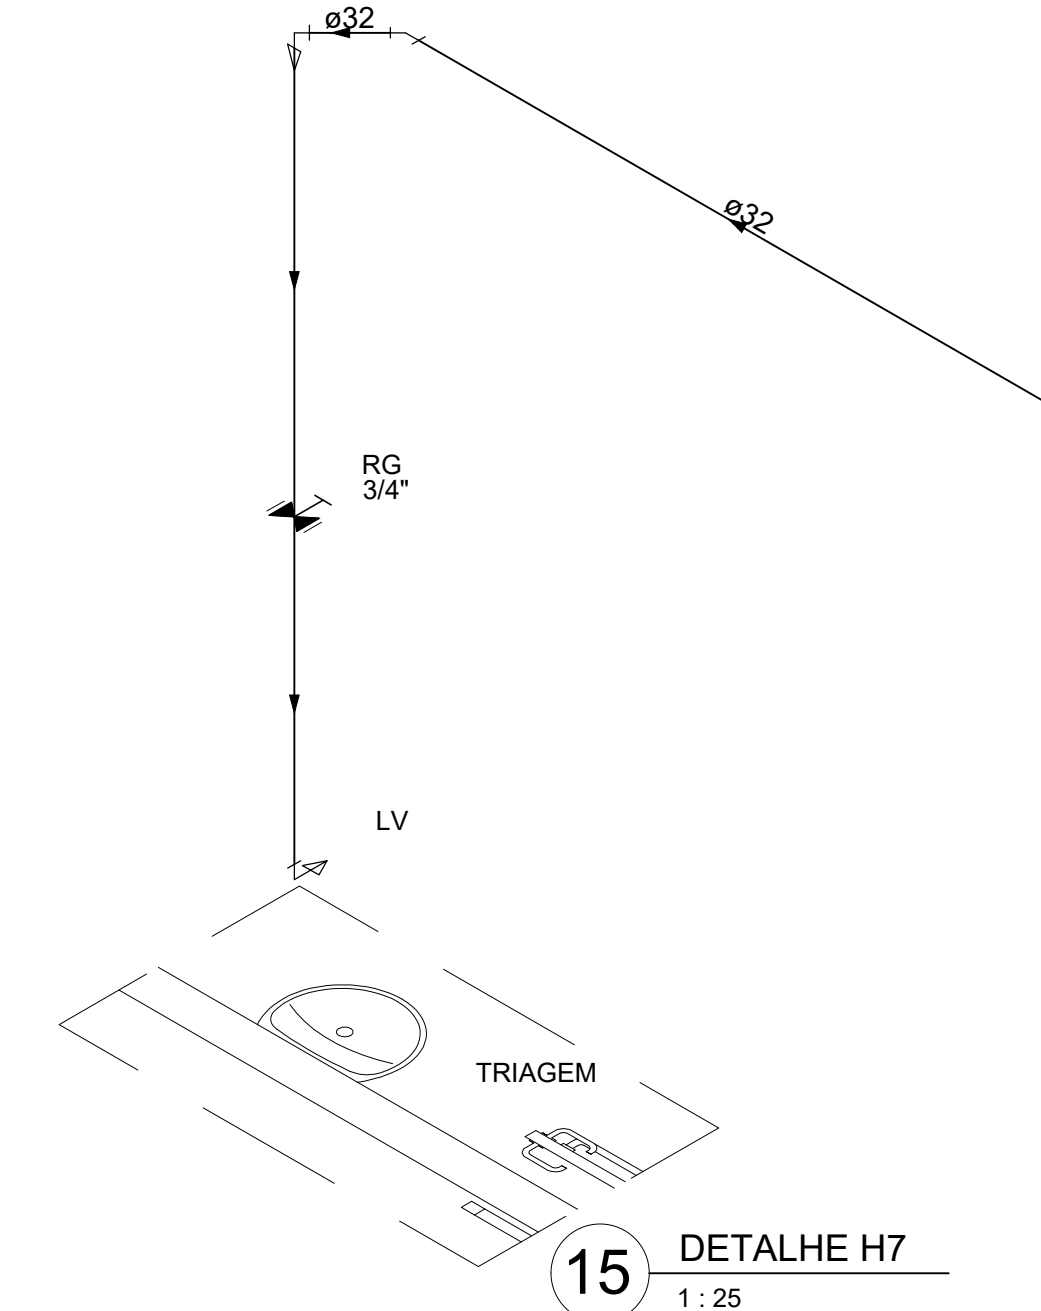

15 DETALHE H7
1:25

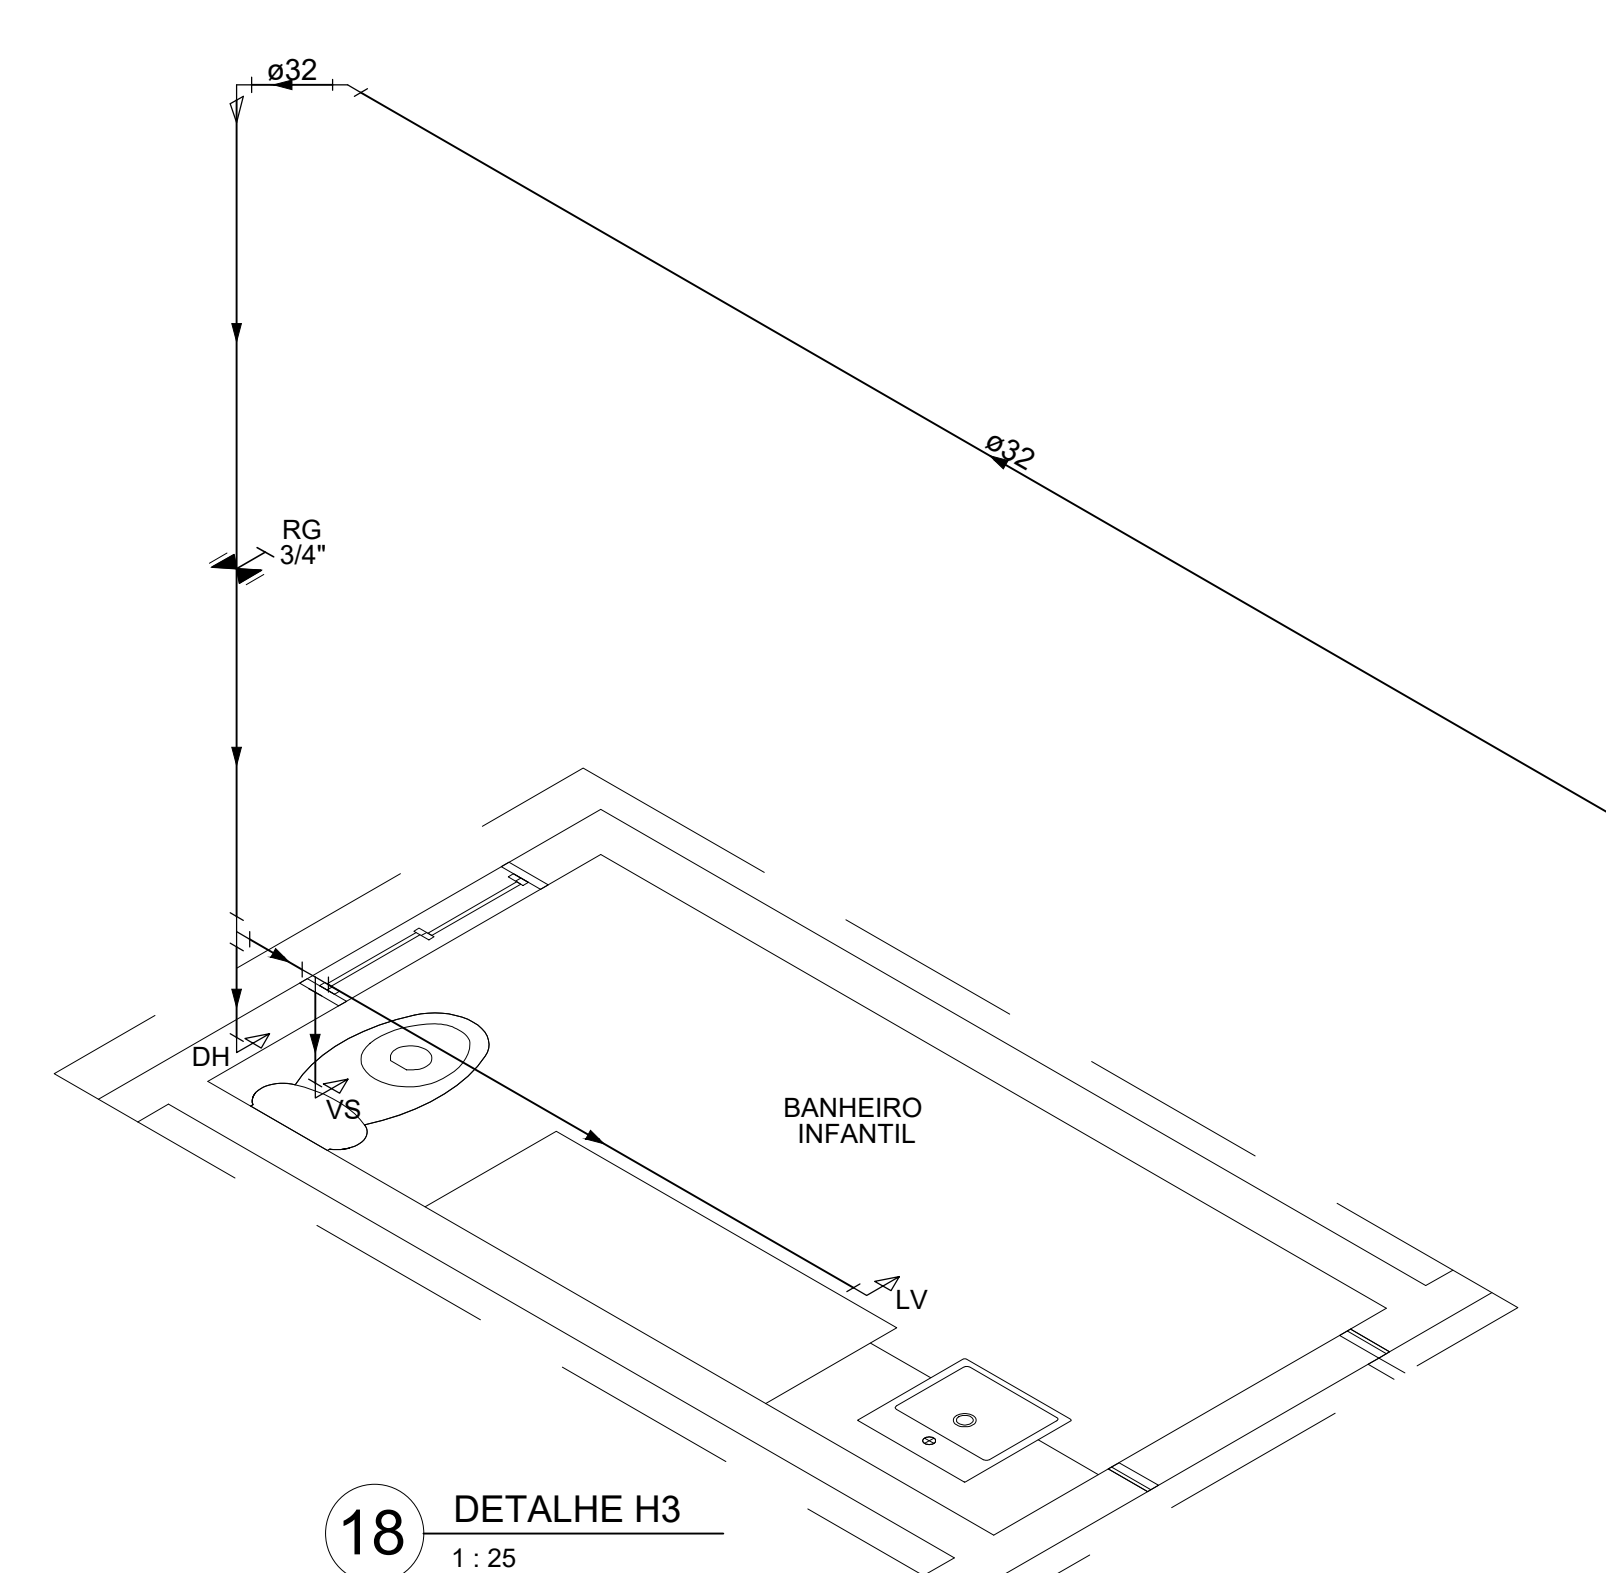

18 DETALHE H3
1:25

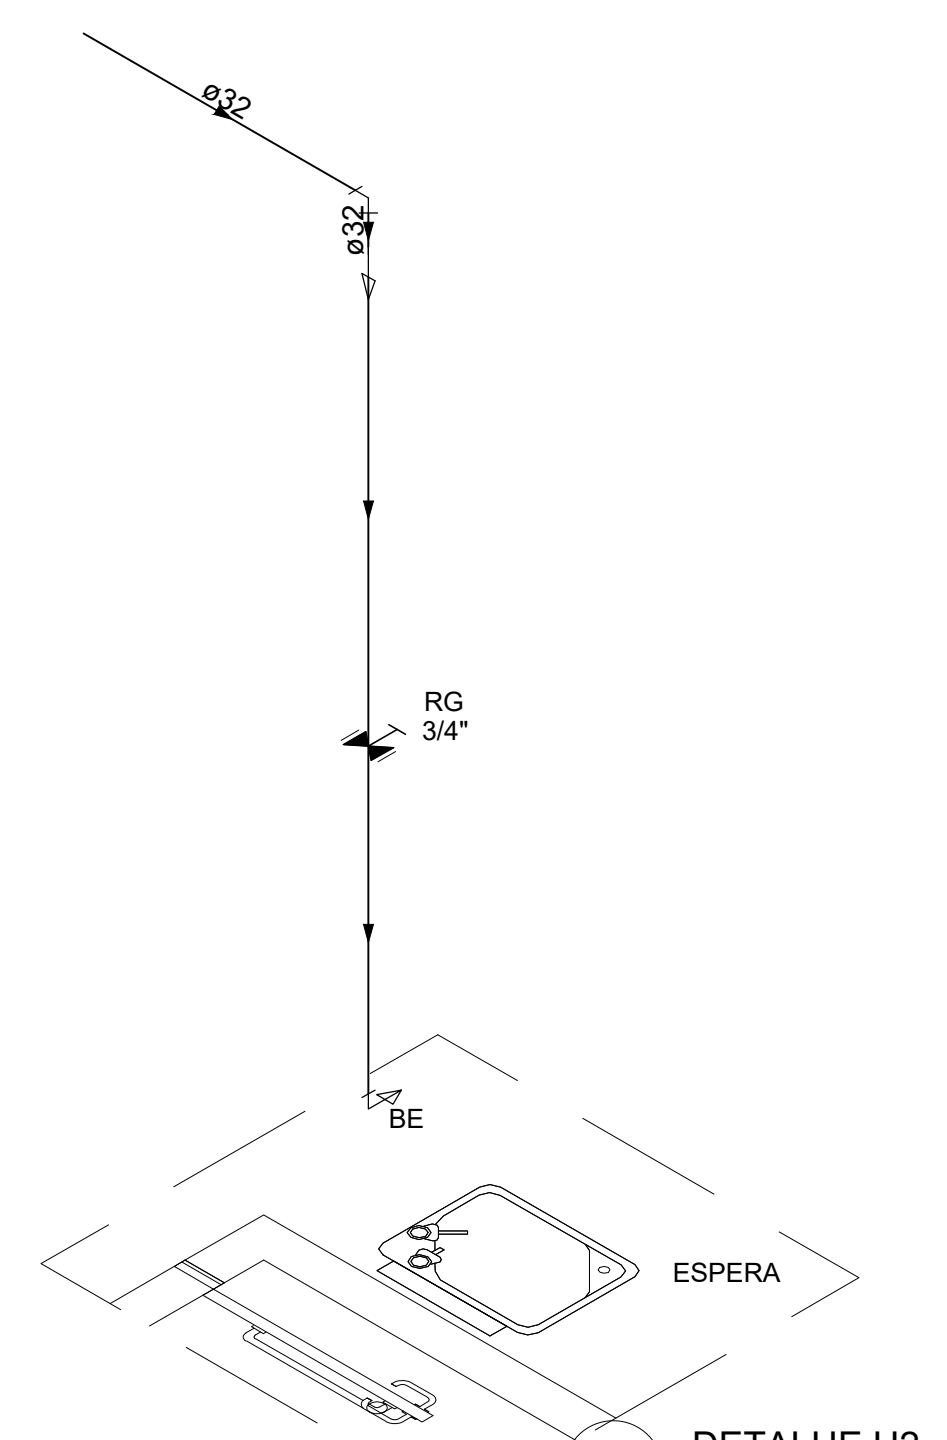

17 DETALHE H2
1:25

Legenda
▲ Hidrômetros
⊗ Registro bruto gaveta ABNT c/PVC soldável
⊗ Registro de gaveta c/canopla cromada c/PVC soldável
⊗ Registro de pressão c/canopla cromada

Nota:
- EVITAR A INSTALAÇÃO NO PISO DO CONSULTÓRIO LOCALIZADO COM
BASE NO ANGULO INTERIORE

ESPECIFICAÇÕES	
- TODOS OS TUBOS NÃO ESPECIFICADOS CONSIDERAR Ø25	
- TODOS OS TUBOS DE SADA NÃO ESPECIFICADOS, CONSIDERAR Ø 1/2"	
LEGENDA	
CO - CADEIRA ODONTOLÓGICA	
DH - DUCHA HIGIÊNICA	
VS - VASO SANITÁRIO COM CAIXA ACOPLADA	
TJ - TORNEIRA DE JARDIM	
LV - TORNEIRA DE LAVATÓRIO	
BE - BEBEDOURO	
PIA - TORNEIRA DE PIA DE COZINHA	
TL - TORNEIRA DE TANQUE	
ML - MÁQUINA DE LAVAR	
RP - REGISTRO DE PRESSÃO	
RG - REGISTRO DE GAVETA	
RGB - REGISTRO DE GAVETA BRUTO	
CH - CHUVEIRO	
ALTURAS	
CO	NO PISO
DH	0,20 M DO PISO
VS	0,20 M DO PISO
TJ	0,30 M DO PISO
LV	1,10 M DO PISO
BE	0,60 M DO PISO
PIA	1,10 M DO PISO
TL	1,10 M DO PISO
ML	1,10 M DO PISO
RP	1,10 M DO PISO
RG	0,30 E 1,80 M DO PISO
RGB	ENTRADA E SAÍDA DO RESERVATÓRIO
CH	2,10 M DO PISO

Legenda
○ ALIMENTADOR PREDIAL - VEM DA REDE PÚBLICA
▲ HIDRÔMETRO
⊗ REGISTRO DE GAVETA BRUTO - RGB
⊗ REGISTRO DE GAVETA COM CANOPLA CROMADA - RG
⊗ REGISTRO DE PRESSÃO COM CANOPLA CROMADA - RP
--- TUBULAÇÃO NO PISO
--- EXTRAVASOR / LIMPEZA

HIDRÁULICO	
PMBV - SMO SECRETARIA MUNICIPAL DE OBRAS	SP - SUPERINTENDÊNCIA DE PROJETOS
PROJETO: CONSTRUÇÃO DE UNIDADE BÁSICA DE SAÚDE PORTE IV DO BAIRRO SANTA TEREZA, EM BOA VISTA-RR	
ASSUNTO: PROJETO HIDRÁULICO DETALHE E LEGENDA	
ENDEREÇO: RUA SARDINHA, LOTE 635 (ANTIGA PARTE DO LOTE Nº481), QD 506, BAIRRO SANTA TEREZA, BOA VISTA-RR	
CONVÊNIO:	
AUTORES:	
DATA: NOVEMBRO/2022	ESCALA: INDICADA
CO-AUTORIA: TÉCNICO DE PROJETOS PAULO CESAR PROENÇA	ÁREA: 631,10 m²
ARGUVO: HF UBS SANTA TEREZA	PRANCHA: 03/03
REVISÕES	
DATA: 11/22	SITUAÇÃO: EMISSÃO INICIAL
LOCALIZAÇÃO	