




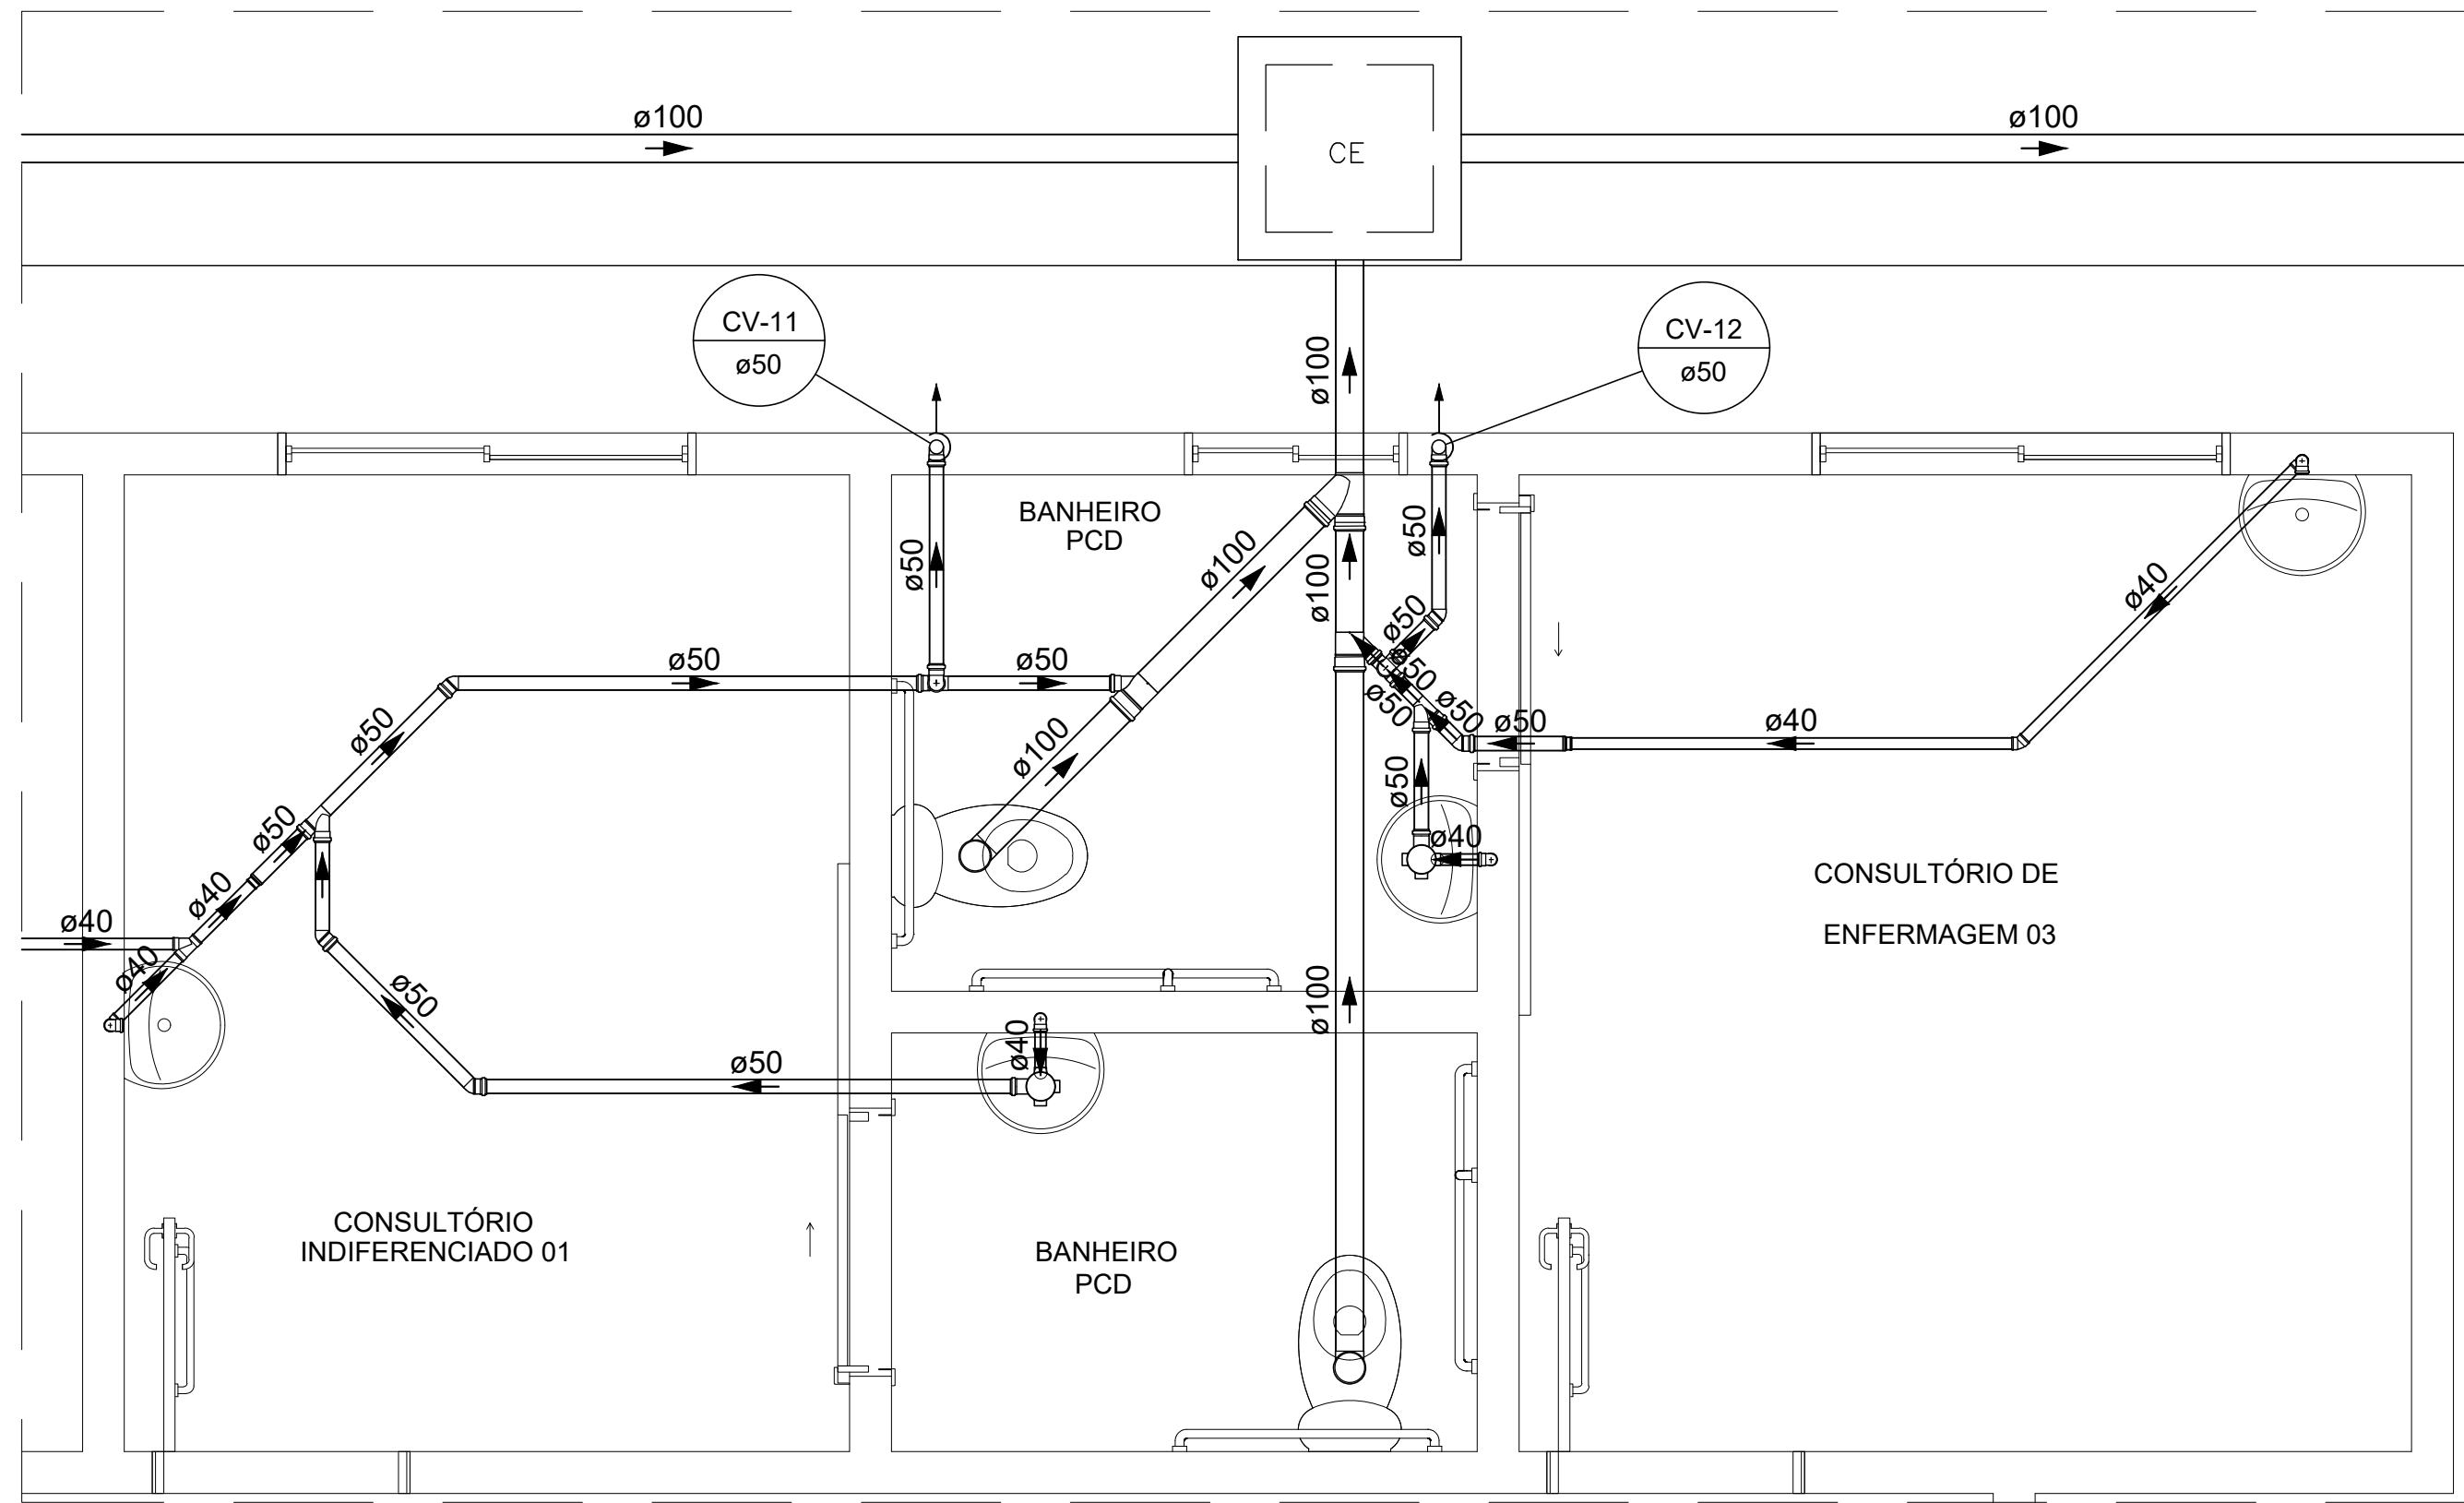


06 DETALHE S8
1 : 25

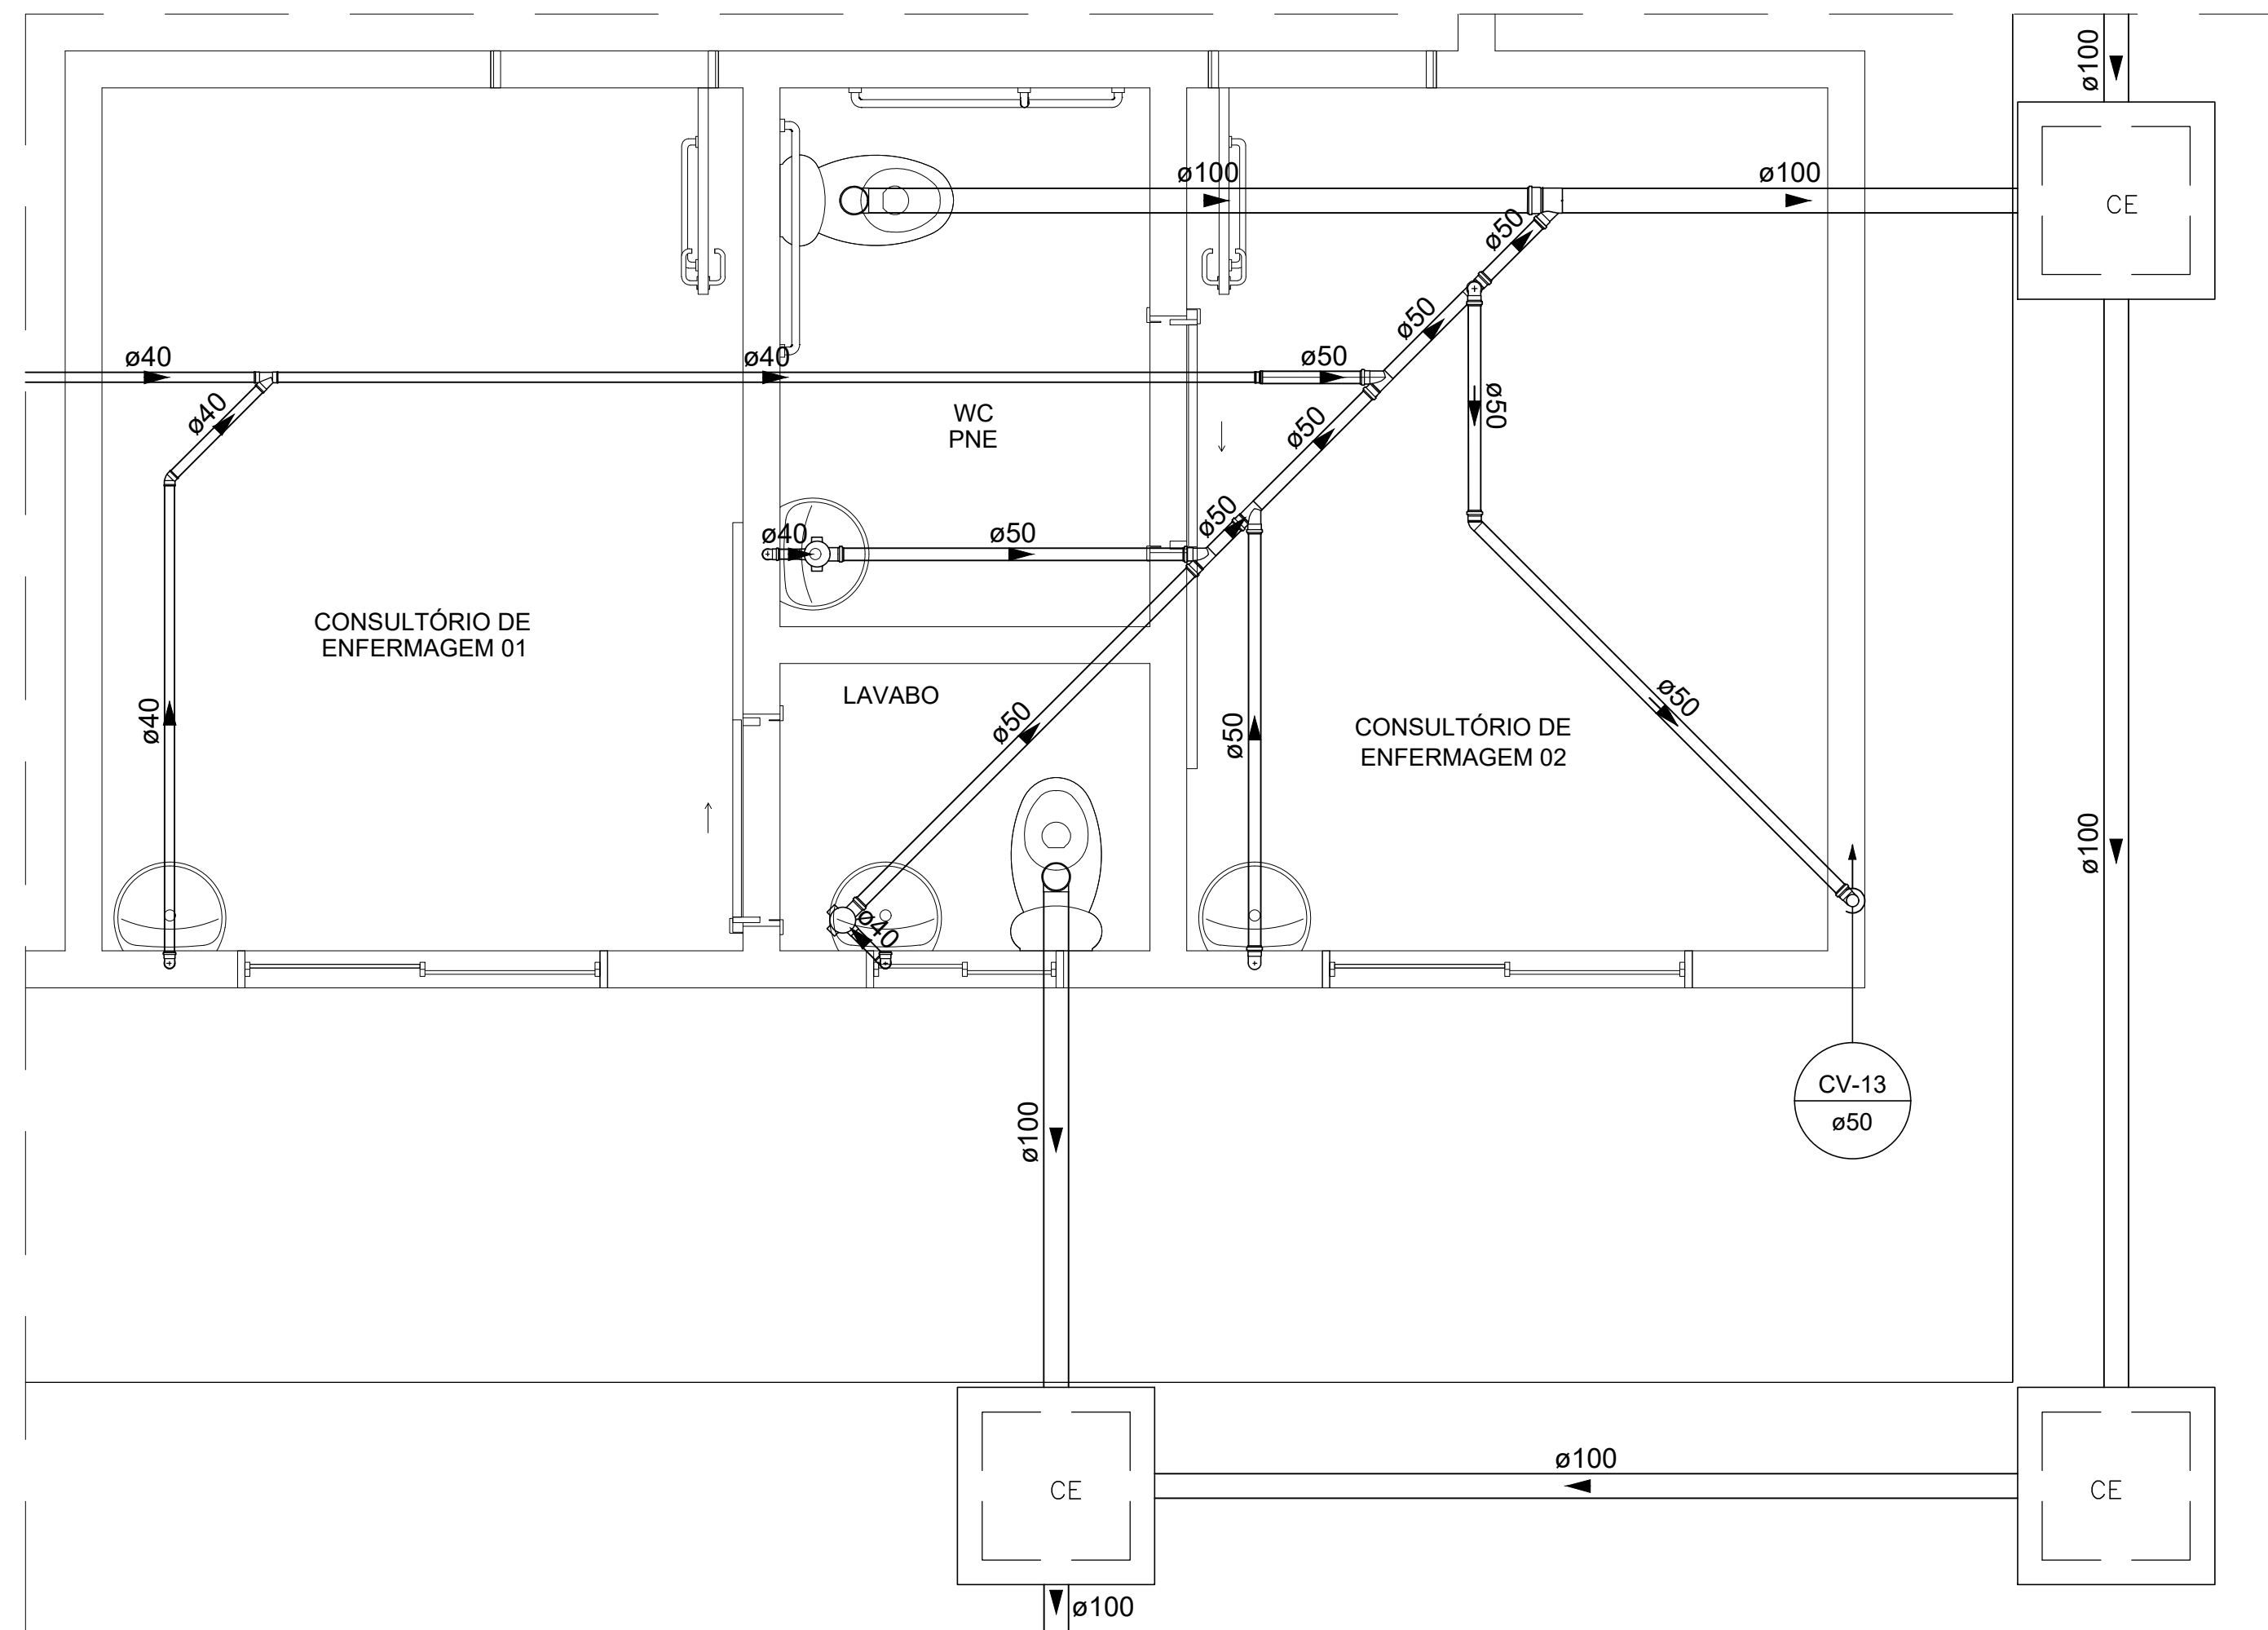

09 DETALHE S9
1 : 25

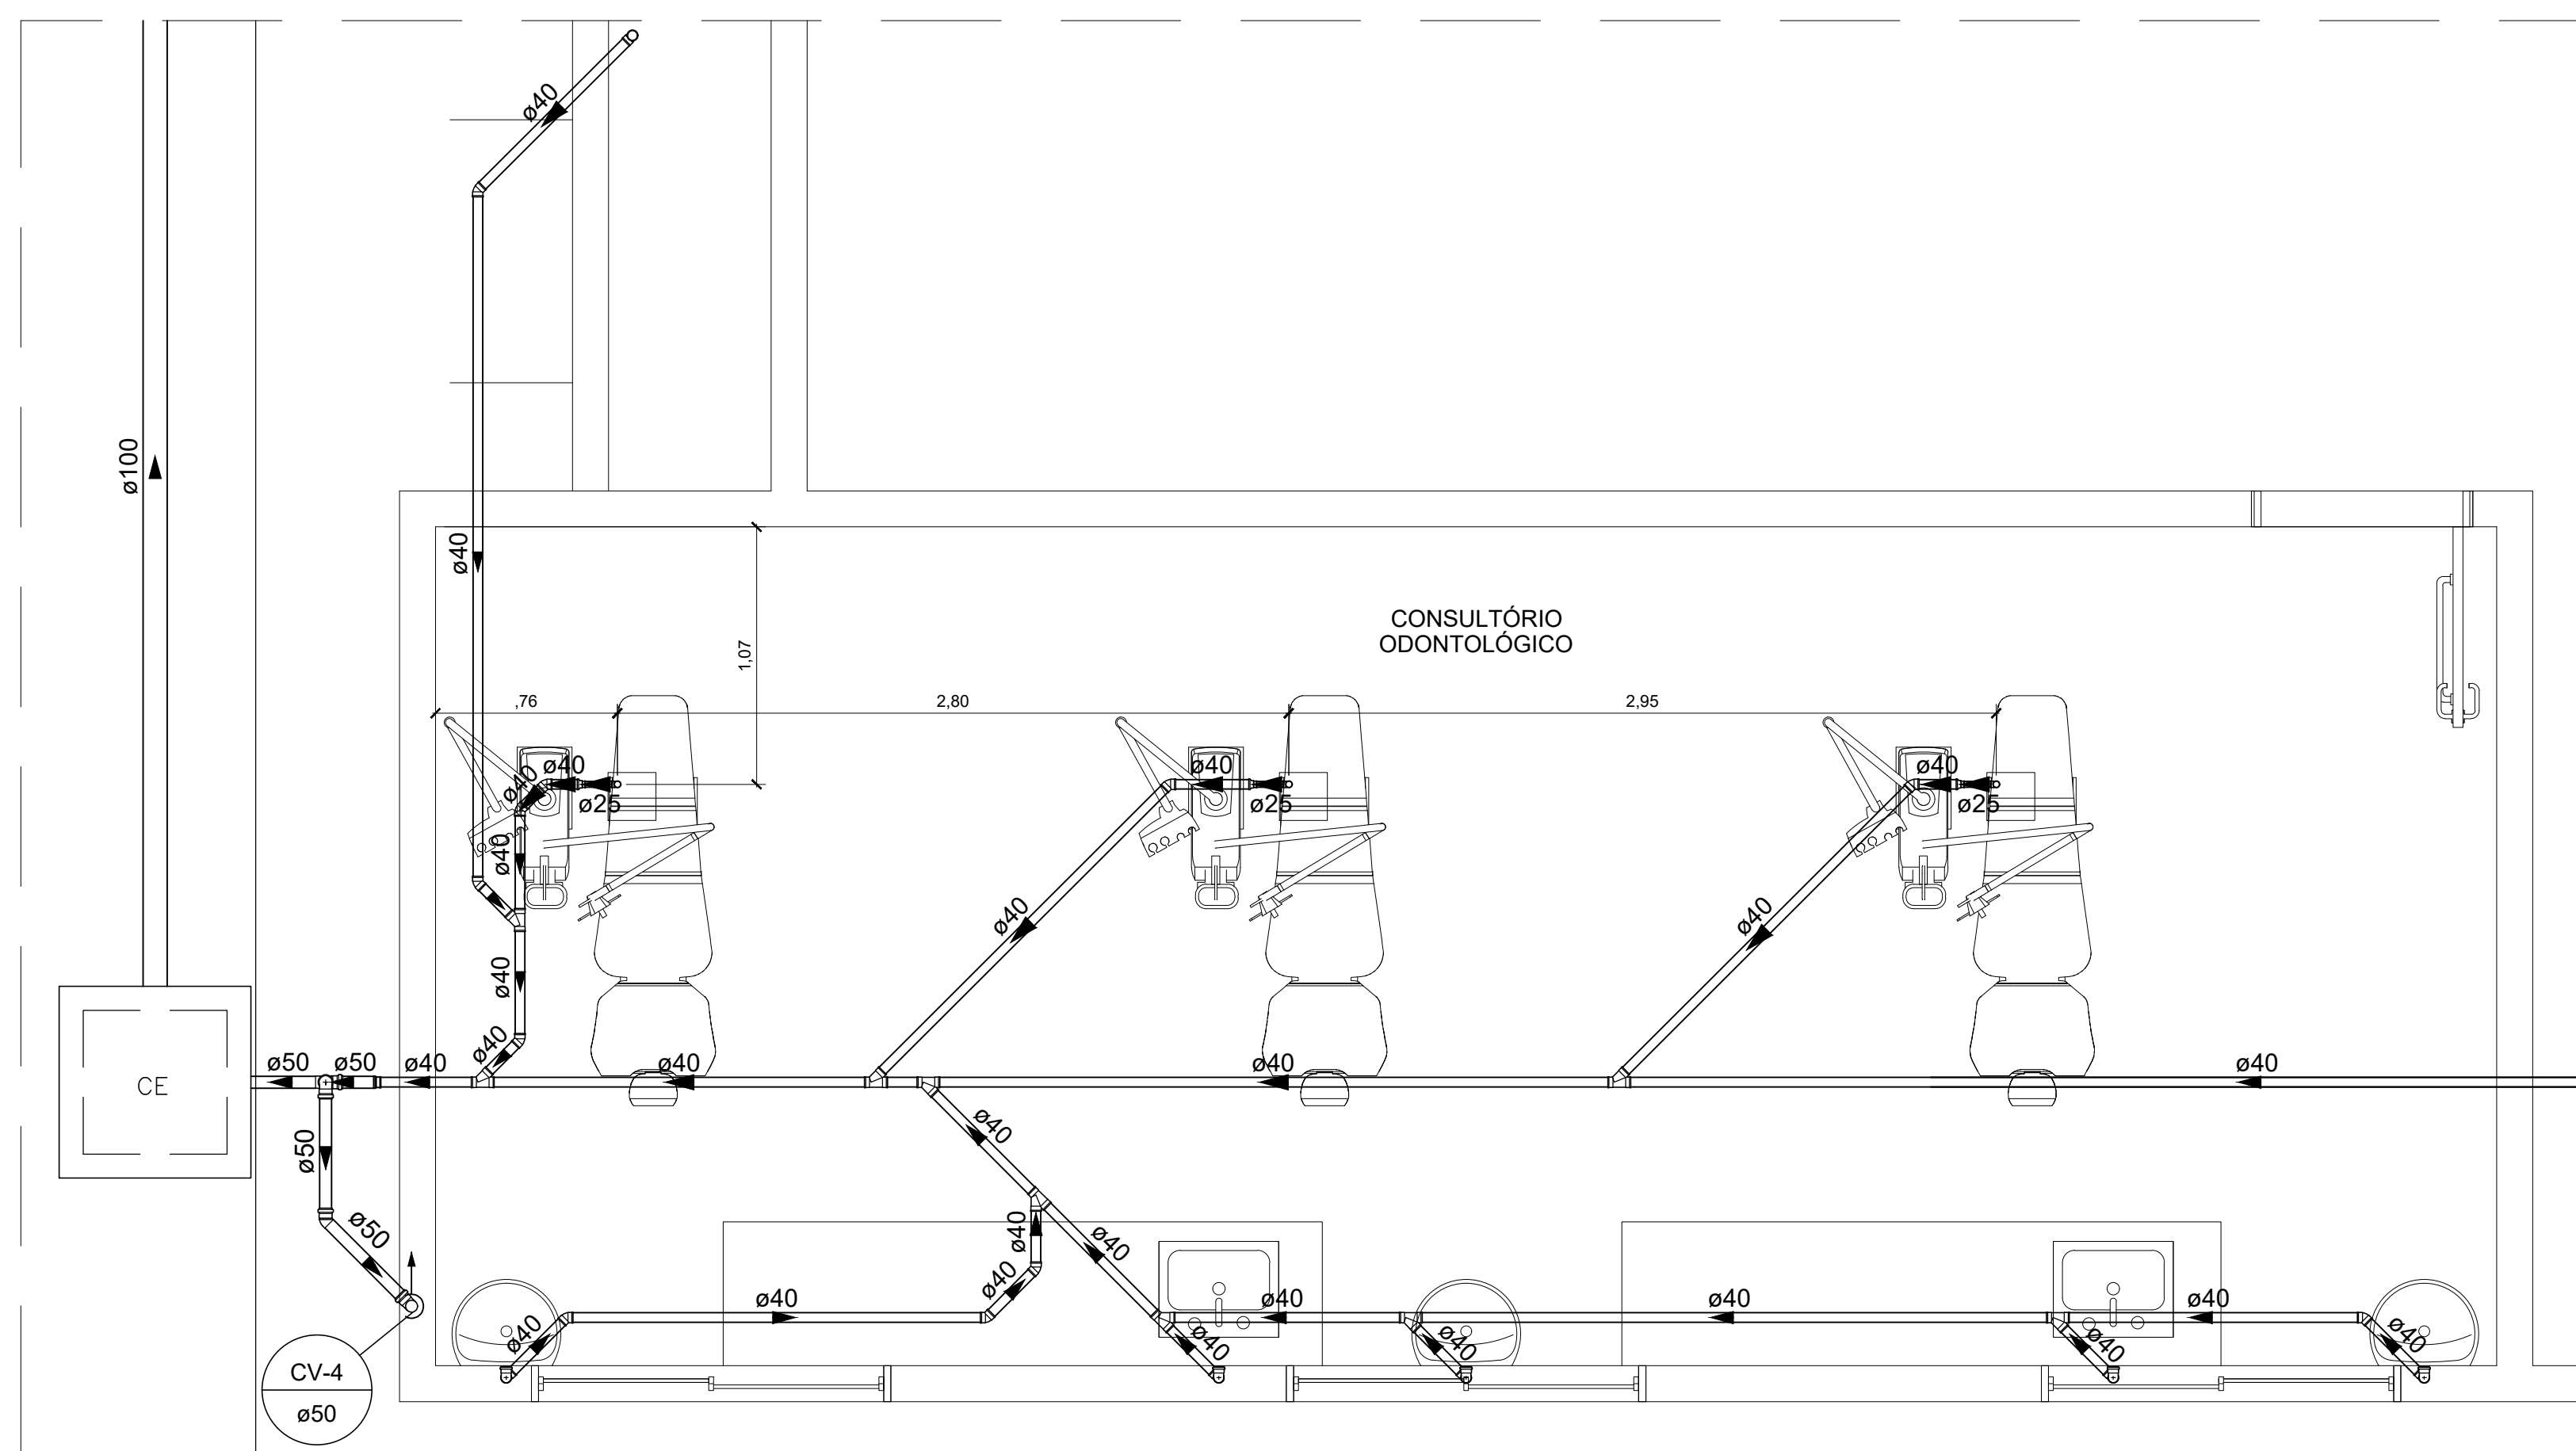

07 DETALHE S3
1 : 25

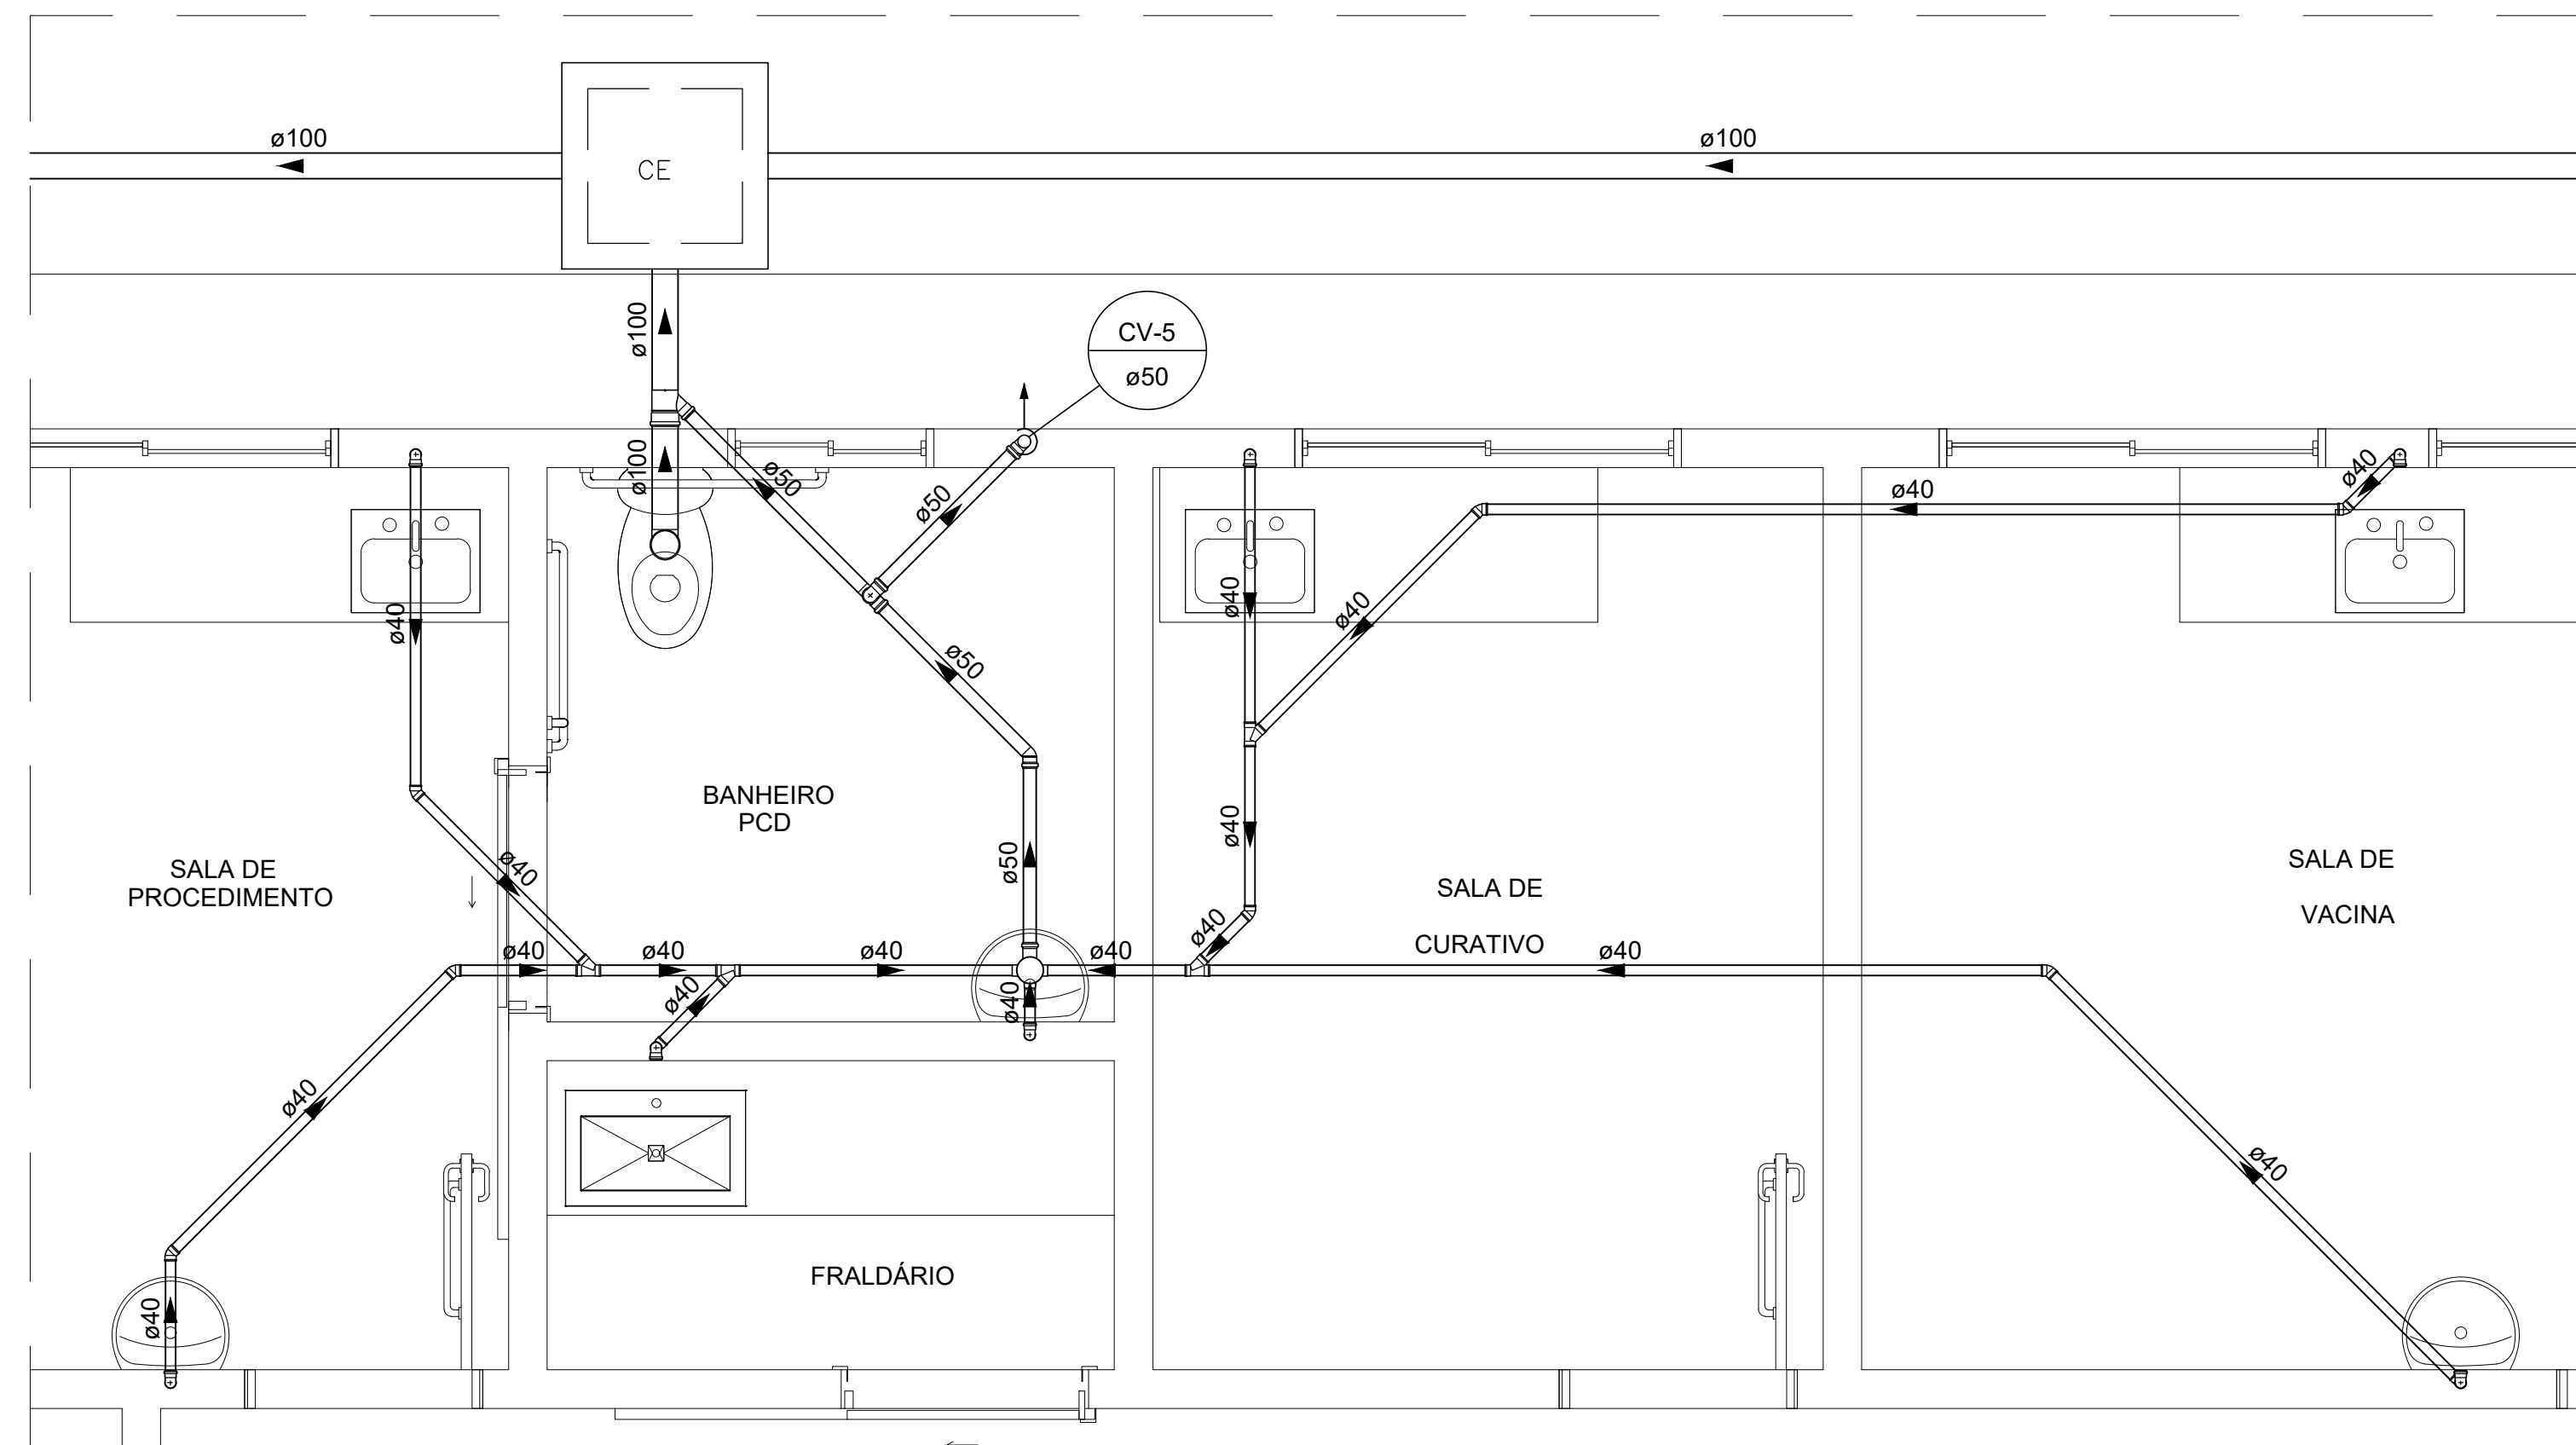

10 DETALHE S4
1 : 25

Nota:
PARA OS TUBOS COM DIÂMETRO NOMINAL IGUAL OU SUPERIOR A Ø100mm, CONSIDERAR INCLINAÇÃO DE 1%.
PARA OS TUBOS COM DIÂMETRO NOMINAL IGUAL OU SUPERIOR A Ø75mm, CONSIDERAR INCLINAÇÃO DE 0,5%.
A BANCADA DA "TAVA DE ESTERILIZAÇÃO" TEM UM FURO DE 3/4" PARA PASSAR A TUBULAÇÃO DE DRENAGEM DO AUTOCALHA, CONFORME DETALHE S7.
AS COTAS DE TUBULAÇÃO SÃO COTAS DE PAVIMENTO, NÃO REPRESENTAM AOS TUBOS.
O C.T.E. TEM AS DISTÂNCIAS COM REFERÊNCIA À COTA 0,00 DO TERRENO.
O ÁREAS EXTERNO POSSUA CALETAS PARA O ESCOMENTO DOS ETUENTES DE LAVABO, DIRECIONADAS PARA A REDE DE ESGOTO, COM MÚLTIPO DE TUBO COM TUBO.
PONTOS DA INSTALAÇÃO NO PISO DO CONSULTÓRIO, LOCADOS COM BASE NO ANGULO TÔNICO.

Legenda	
	Bucha de redução longa
	Caixa Sifonada
	Caixa Inspeção Esgoto Simples
	Caixa gordura Simples
	Joelho 45°
	Joelho 90° - coluna bolsa
	Junção simples
	Te sanitário - superior
	Vaso Sanitário 90°

SANITÁRIO	
PMBV - SMO SECRETARIA MUNICIPAL DE OBRAS	SP - SUPERINTENDÊNCIA DE PROJETOS
PROJETO: CONSTRUÇÃO DE UNIDADE BÁSICA DE SAÚDE PORTE IV DO BAIRRO SANTA TEREZA, EM BOA VISTA-RR	
ASSUNTO: PROJETO SANITÁRIO DETALHE, LISTA DE MATERIAL E LEGENDA	
ENDEREÇO: RUA SARDINHA, LOTE 635 (ANTIGA PARTE DO LOTE Nº481), QD 506, BAIRRO SANTA TEREZA, BOA VISTA-RR	
CONVÊNIO:	
AUTORES:	
ENGENHEIRA CIVIL DEBIANA FERREIRA COSTA GOUVEIA CREA-RR 014/000001	
DATA: NOVENO/2022	ESCALA: INDICADA
CO-AUTORIA: TÉCNICO EM EDIFICAÇÕES PAULO CEZAR PROCONOW	ÁREA: 631,10 m²
ARQUIVO: HE_LBS SANTA TEREZA	PRANCHA: 02/03
REVISÕES	DATA: SITUAÇÃO:
	11/22 EMISSÃO INICIAL
LOCALIZAÇÃO	