


ÁREA PARA
COMPRESSOR E
BOMBA VÁCUO

CIRCULAÇÃO

CONSULTÓRIO
ODONTOLÓGICO COLETIVO

02 DETALHE
1 : 25

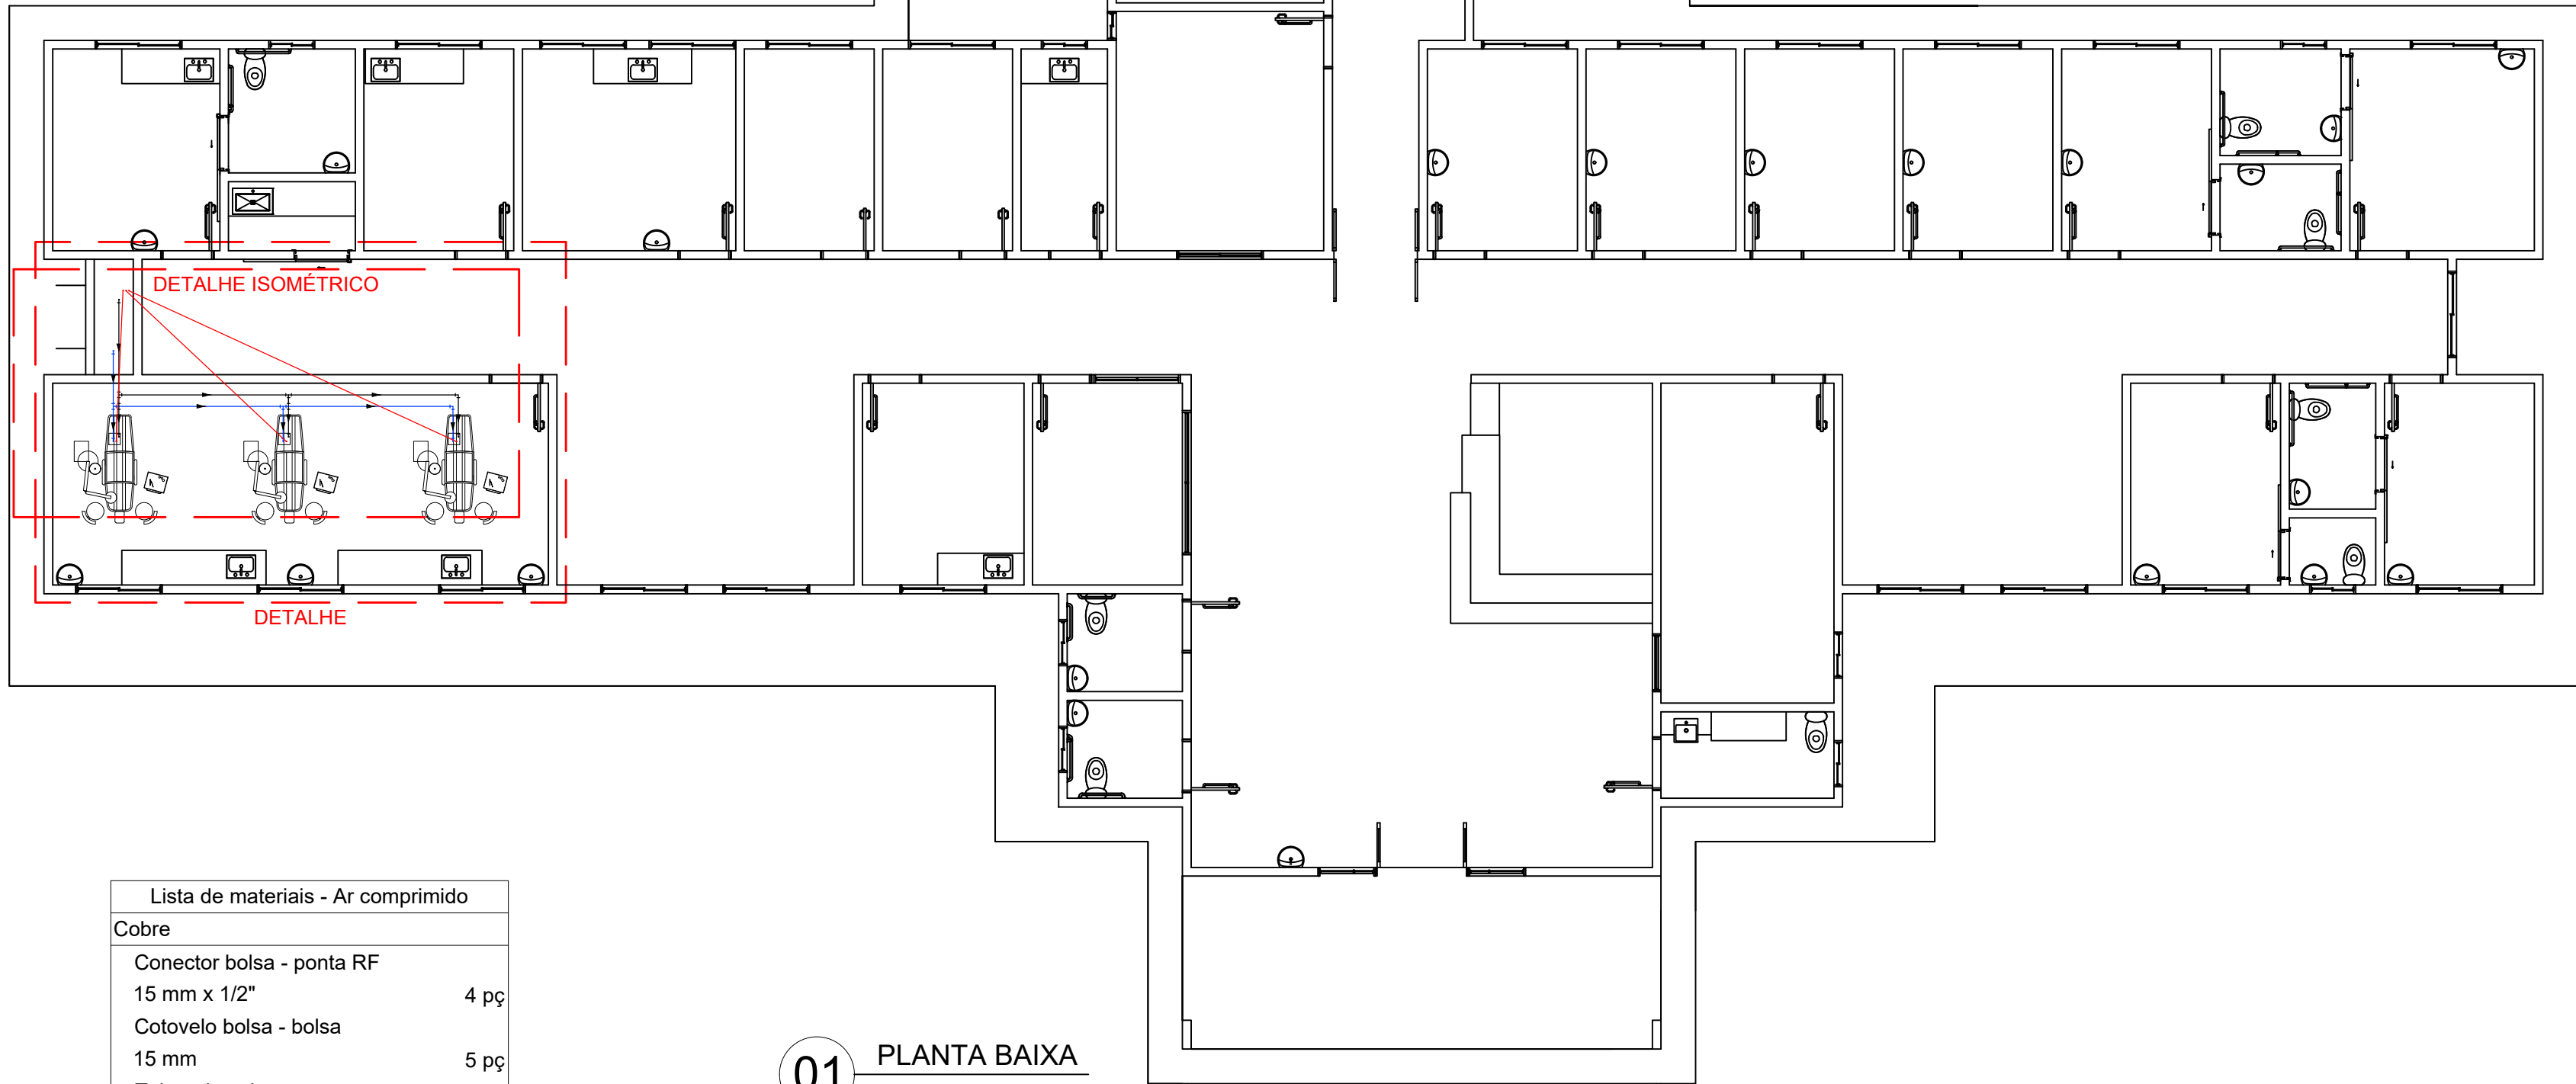

Lista de materiais - Ar comprimido	
Cobre	
Conector bolsa - ponta RF 15 mm x 1/2"	4 pç
Cotovelo bolsa - bolsa 15 mm	5 pç
Tubos de cobre 15 mm	9,58 m
Tê bolsaXbolsaXbolsa 15 mm	2 pç

Lista de materiais - Vácuo	
PVC rígido soldável	
Joelho 90° soldável 25 mm	5 pç
Tubos 25 mm	10,43 m
Tê 90 soldável 25 mm	2 pç
PVC soldável azul c/ bucha latão	
Luva sold c/ bucha latão 25 mm -3/4"	4 pç

Lista de materiais - Comando	
Eletroduto PVC flexível	
Eletroduto leve 1/2"	13,25 m

NOTA	
- TODAS AS TUBULAÇÕES É EMBUTIDA NO PISO	
- CONECTOR BOLSA - PONTA RF 15 MM X 1/2" NAS PONTAS DA TUBULAÇÃO DE COBRE	
- PONTOS DA INSTALAÇÃO NO PISO DO CONSULTÓRIO LOCADOS COM BASE NO ARQUITETÔNICO	
- BOMBA DE VÁCUO COM CAPACIDADE PARA ATENDER, NO MÍNIMO, A 3 CONSULTÓRIOS SIMULTANEAMENTE	
- CORES DA TUBULAÇÃO CONFORME A NBR 6493	

03 DETALHE ISOMÉTRICO
1 : 25

COMPRESSOR
ODONTO

Legenda	
	- Tubulação de cobre para ar comprimido (Azul), embutida no piso a -12 cm com relação ao piso interno.
	- Tubulação de PVC para vácuo (Cinza claro), embutida no piso a -15 cm com relação ao piso interno.
	- Eletroduto corrugado para cabos de comando, embutida no piso a -18 cm com relação ao piso interno.

AC / VÁCUO

PMBV - SMO
SECRETARIA MUNICIPAL
DE OBRAS

SP - SUPERINTENDÊNCIA
DE PROJETOS

PROJETO: CONSTRUÇÃO DE UNIDADE BÁSICA DE SAÚDE PORTE IV DO BAIRRO SANTA TEREZA, EM BOA VISTA-RR

ASSUNTO: PROJETO AR COMPRIMIDO E VÁCUO
PLANTA BAIXA, DETALHE, LISTA DE MATERIAL E LEGENDA

ENDEREÇO: RUA SARDINHA, LOTE 635 (ANTIGA PARTE DO LOTE Nº481), QD 506, BAIRRO SANTA TEREZA, BOA VISTA-RR

CONVÊNIO:

AUTORES:

ENGENHEIRA CIVIL
DEUSIANA FERREIRA COSTA GOUVEIA
CREA-RR 0914660963

DATA: NOVEMBRO/2022

ESCALA: INDICADA

CO-AUTORIA: TÉCNICO EM EDIFICAÇÕES
PAULO CEZAR PROCHNOW

ÁREA: 631,10 m²

ARQUIVO:

AR-VÁCUO_UBS SANTA TEREZA

REVISÕES

DATA:

SITUAÇÃO:

11/22

EMIÇÃO INICIAL

LOCALIZAÇÃO



PRANCHA:
ÚNICA