




QGBT (Quadro montado)

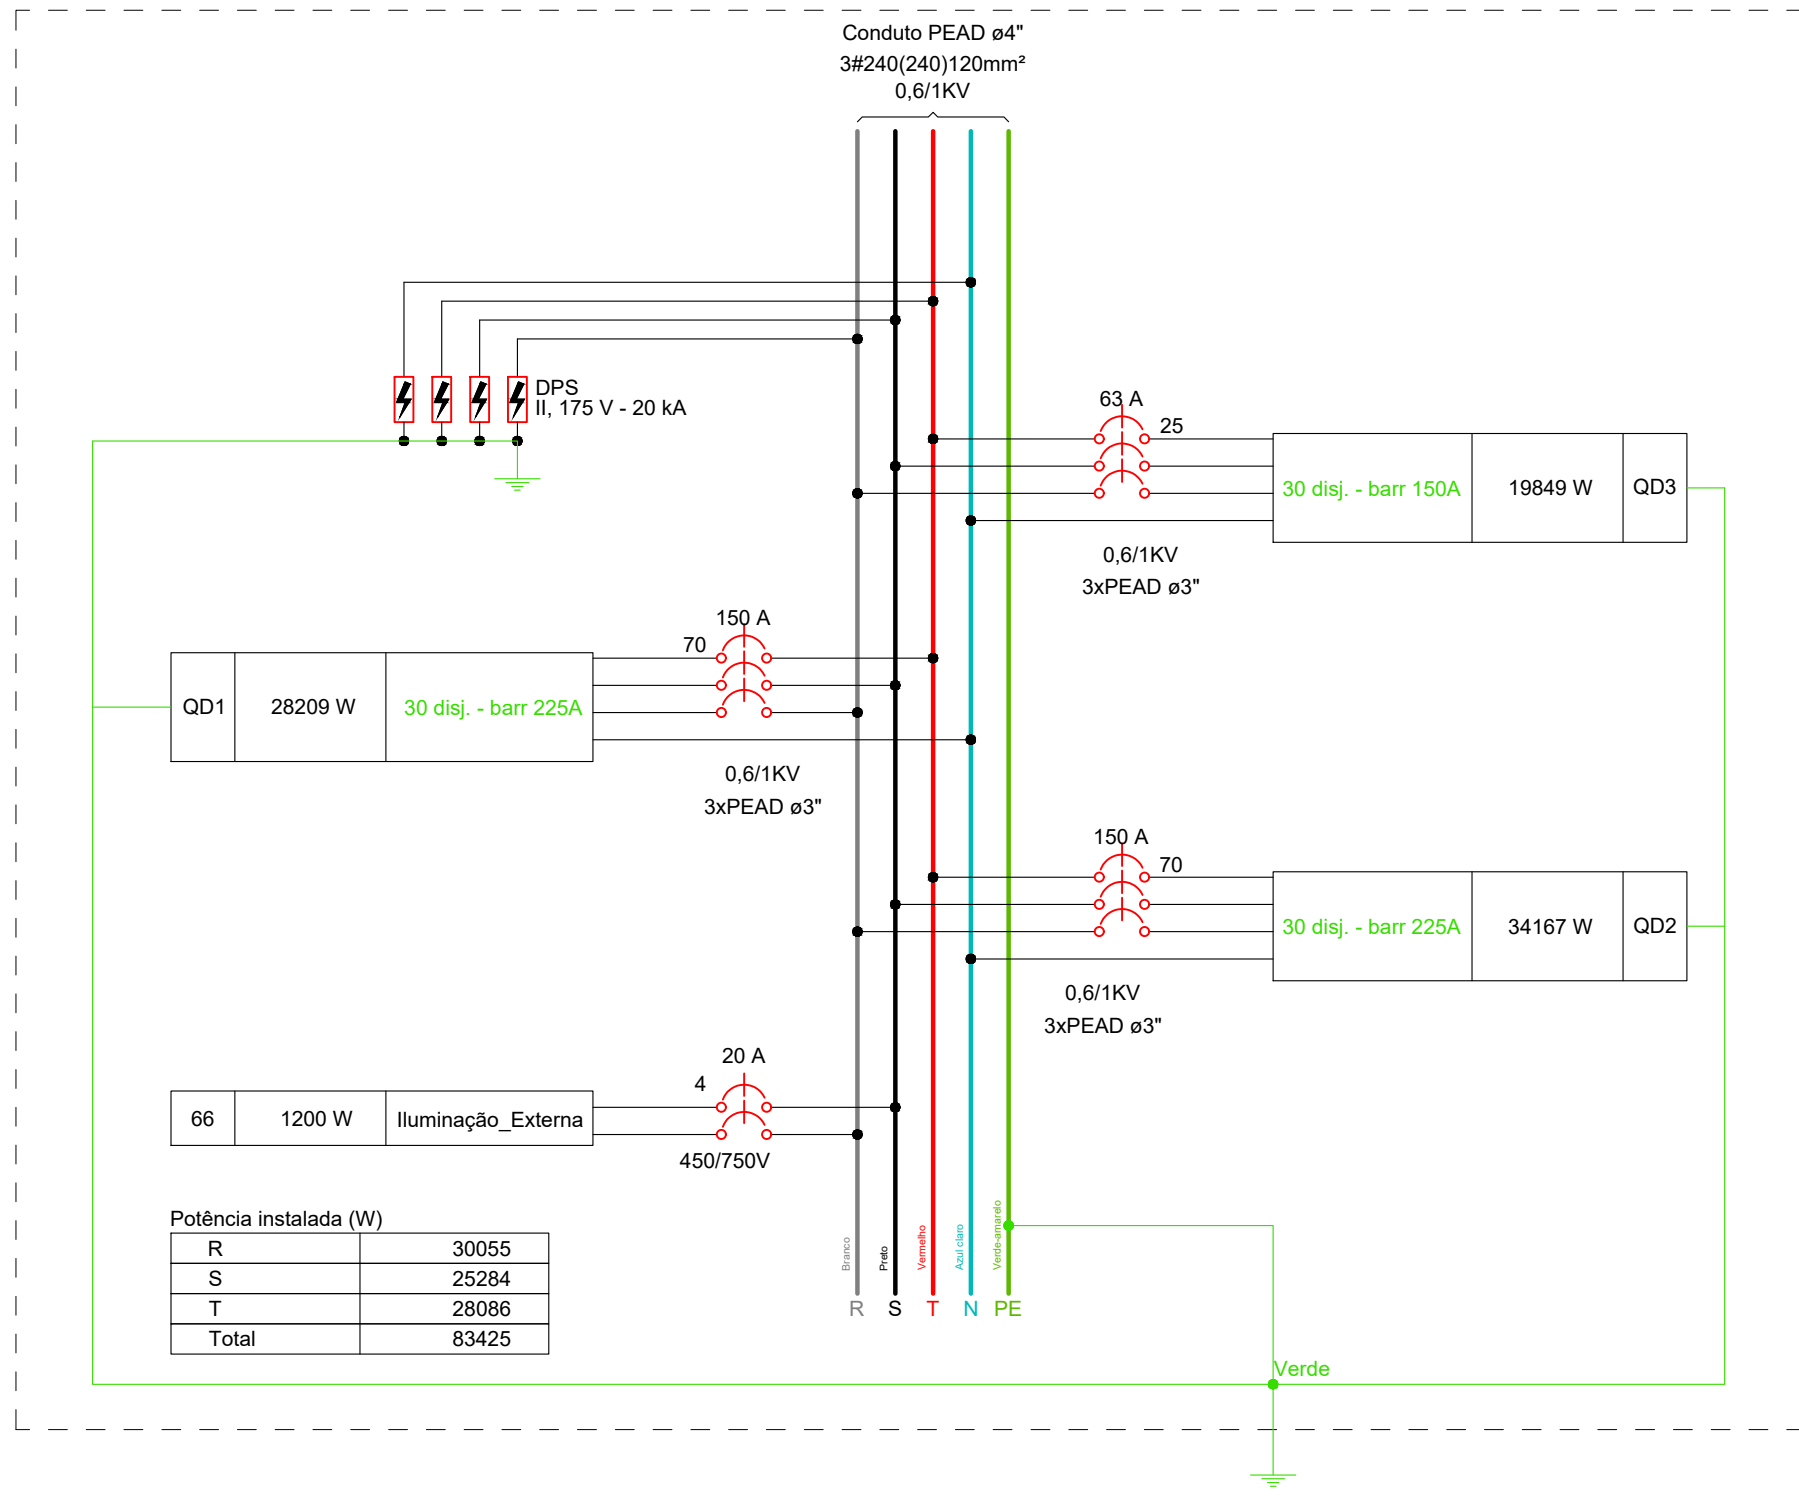


QD1 (30 disj. - barr 225A)

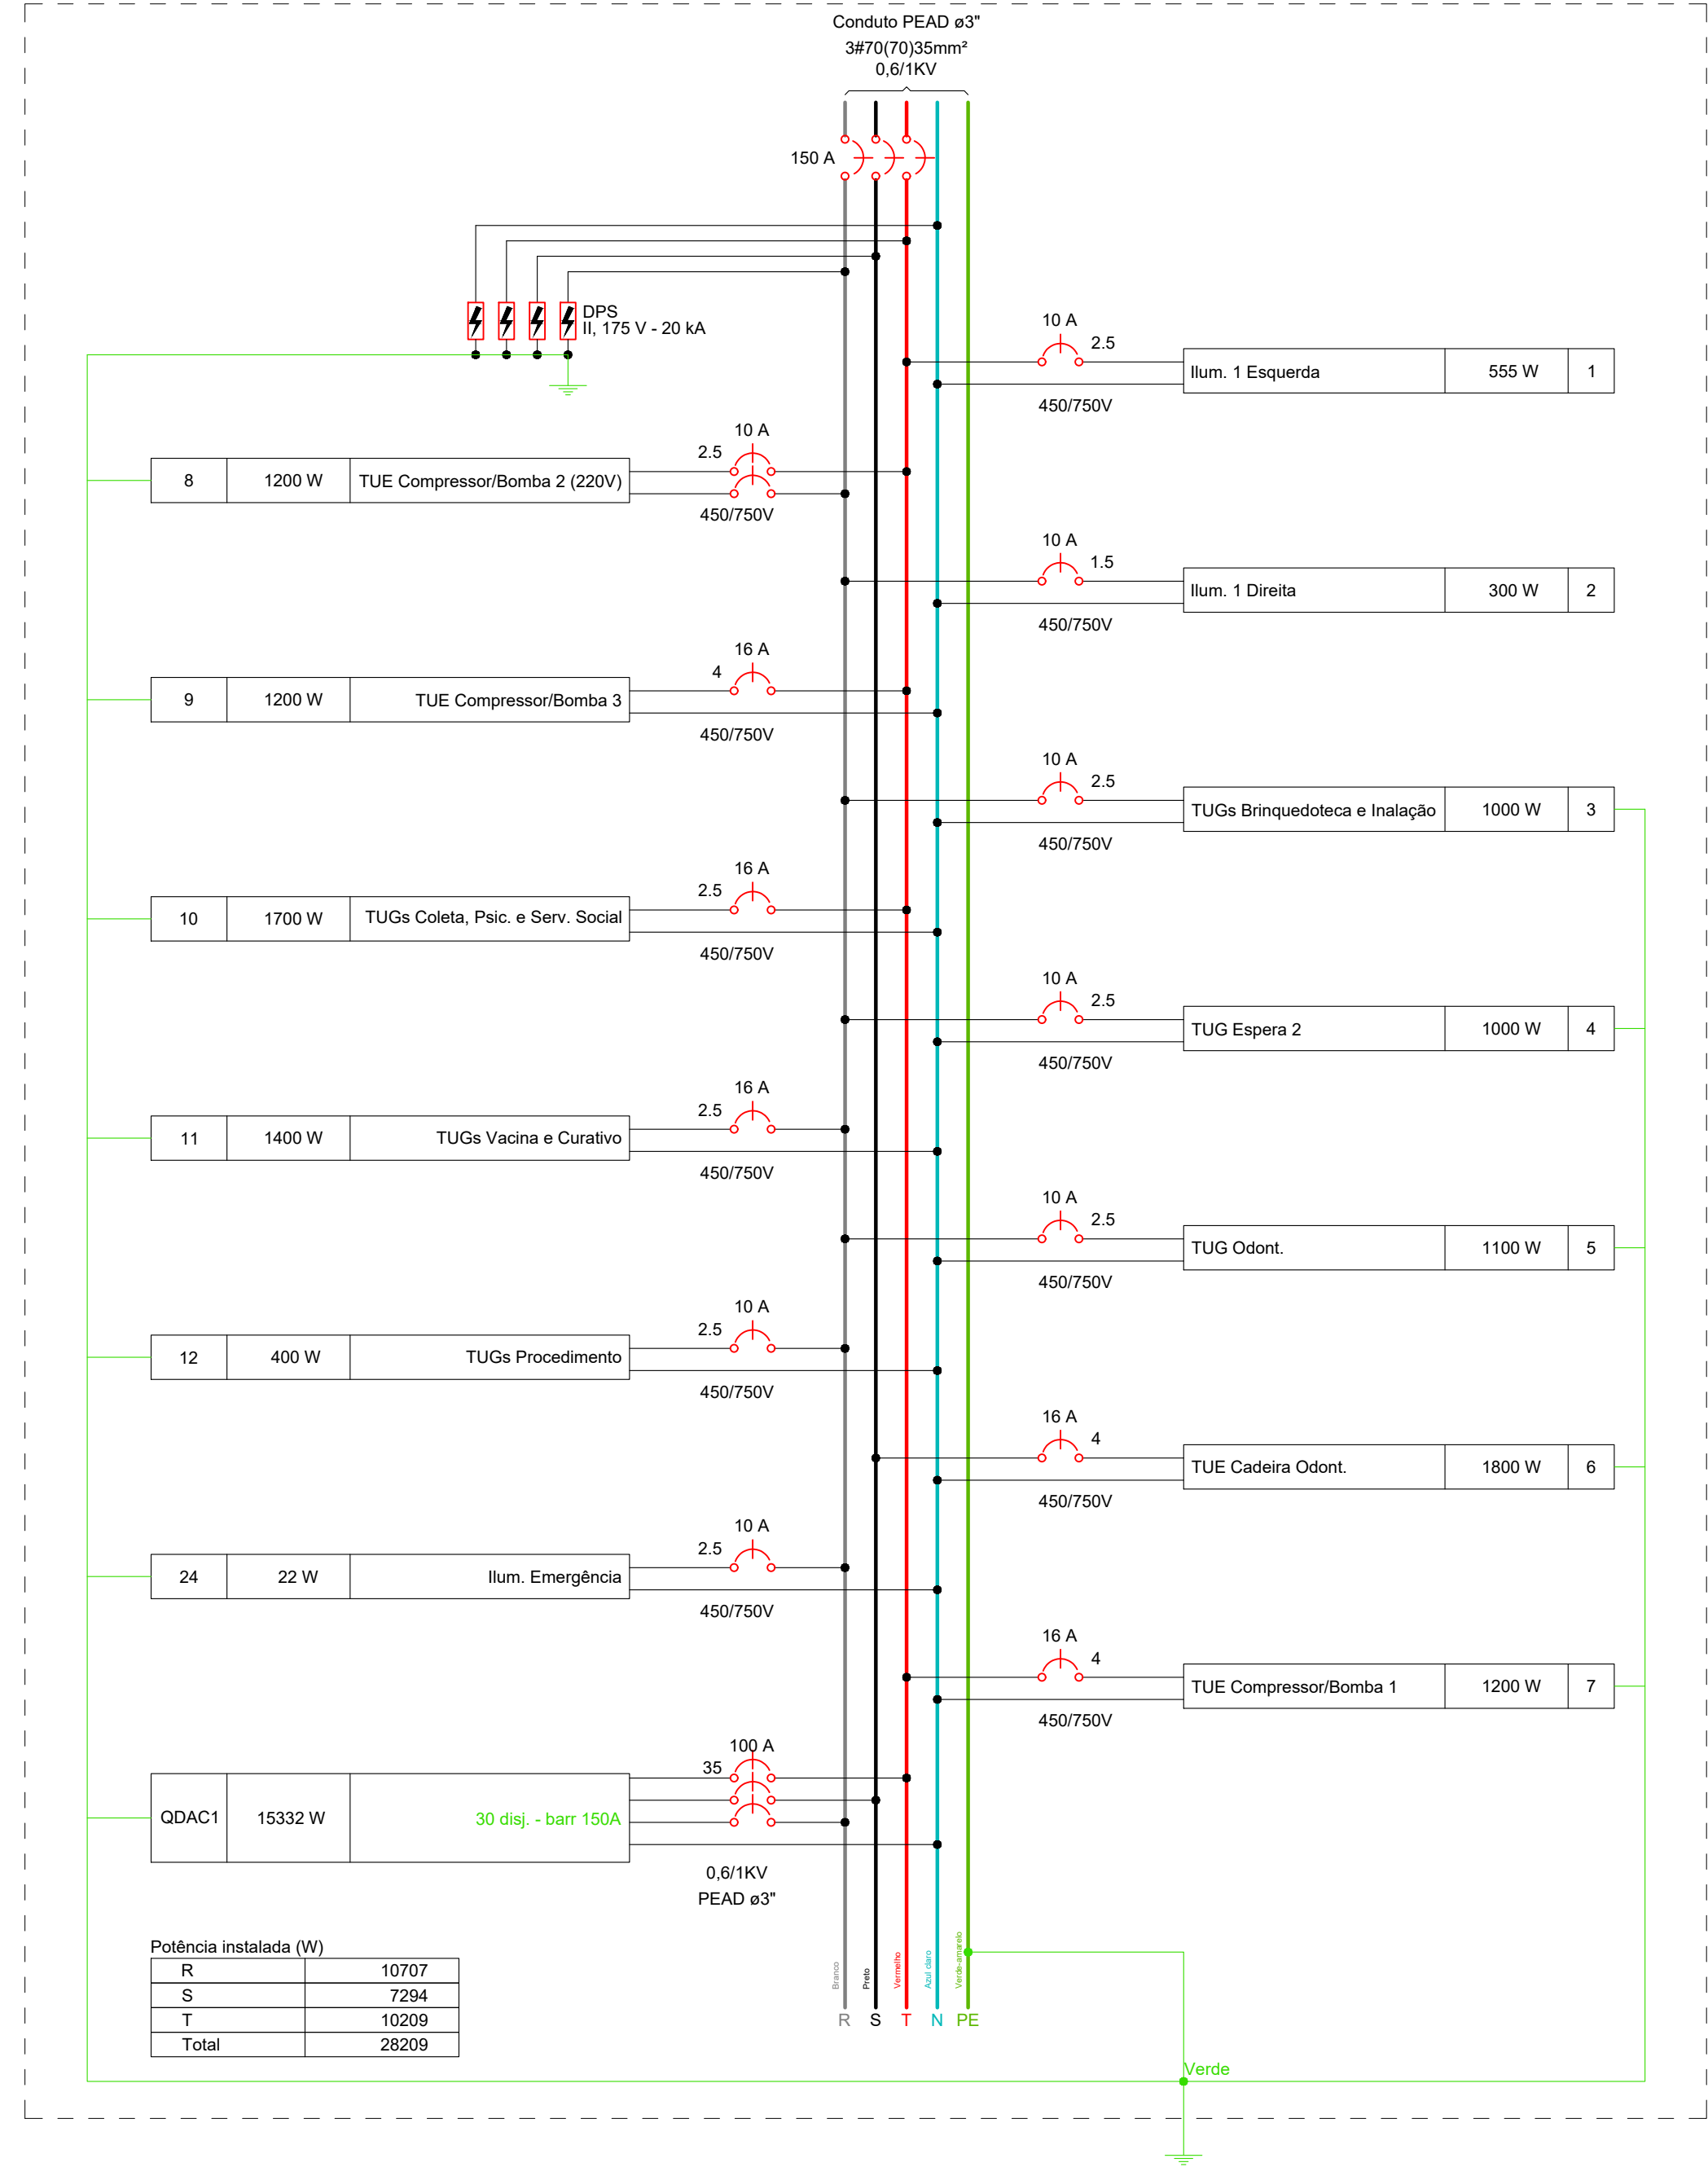


QD2 (30 disj. - barr 225A)

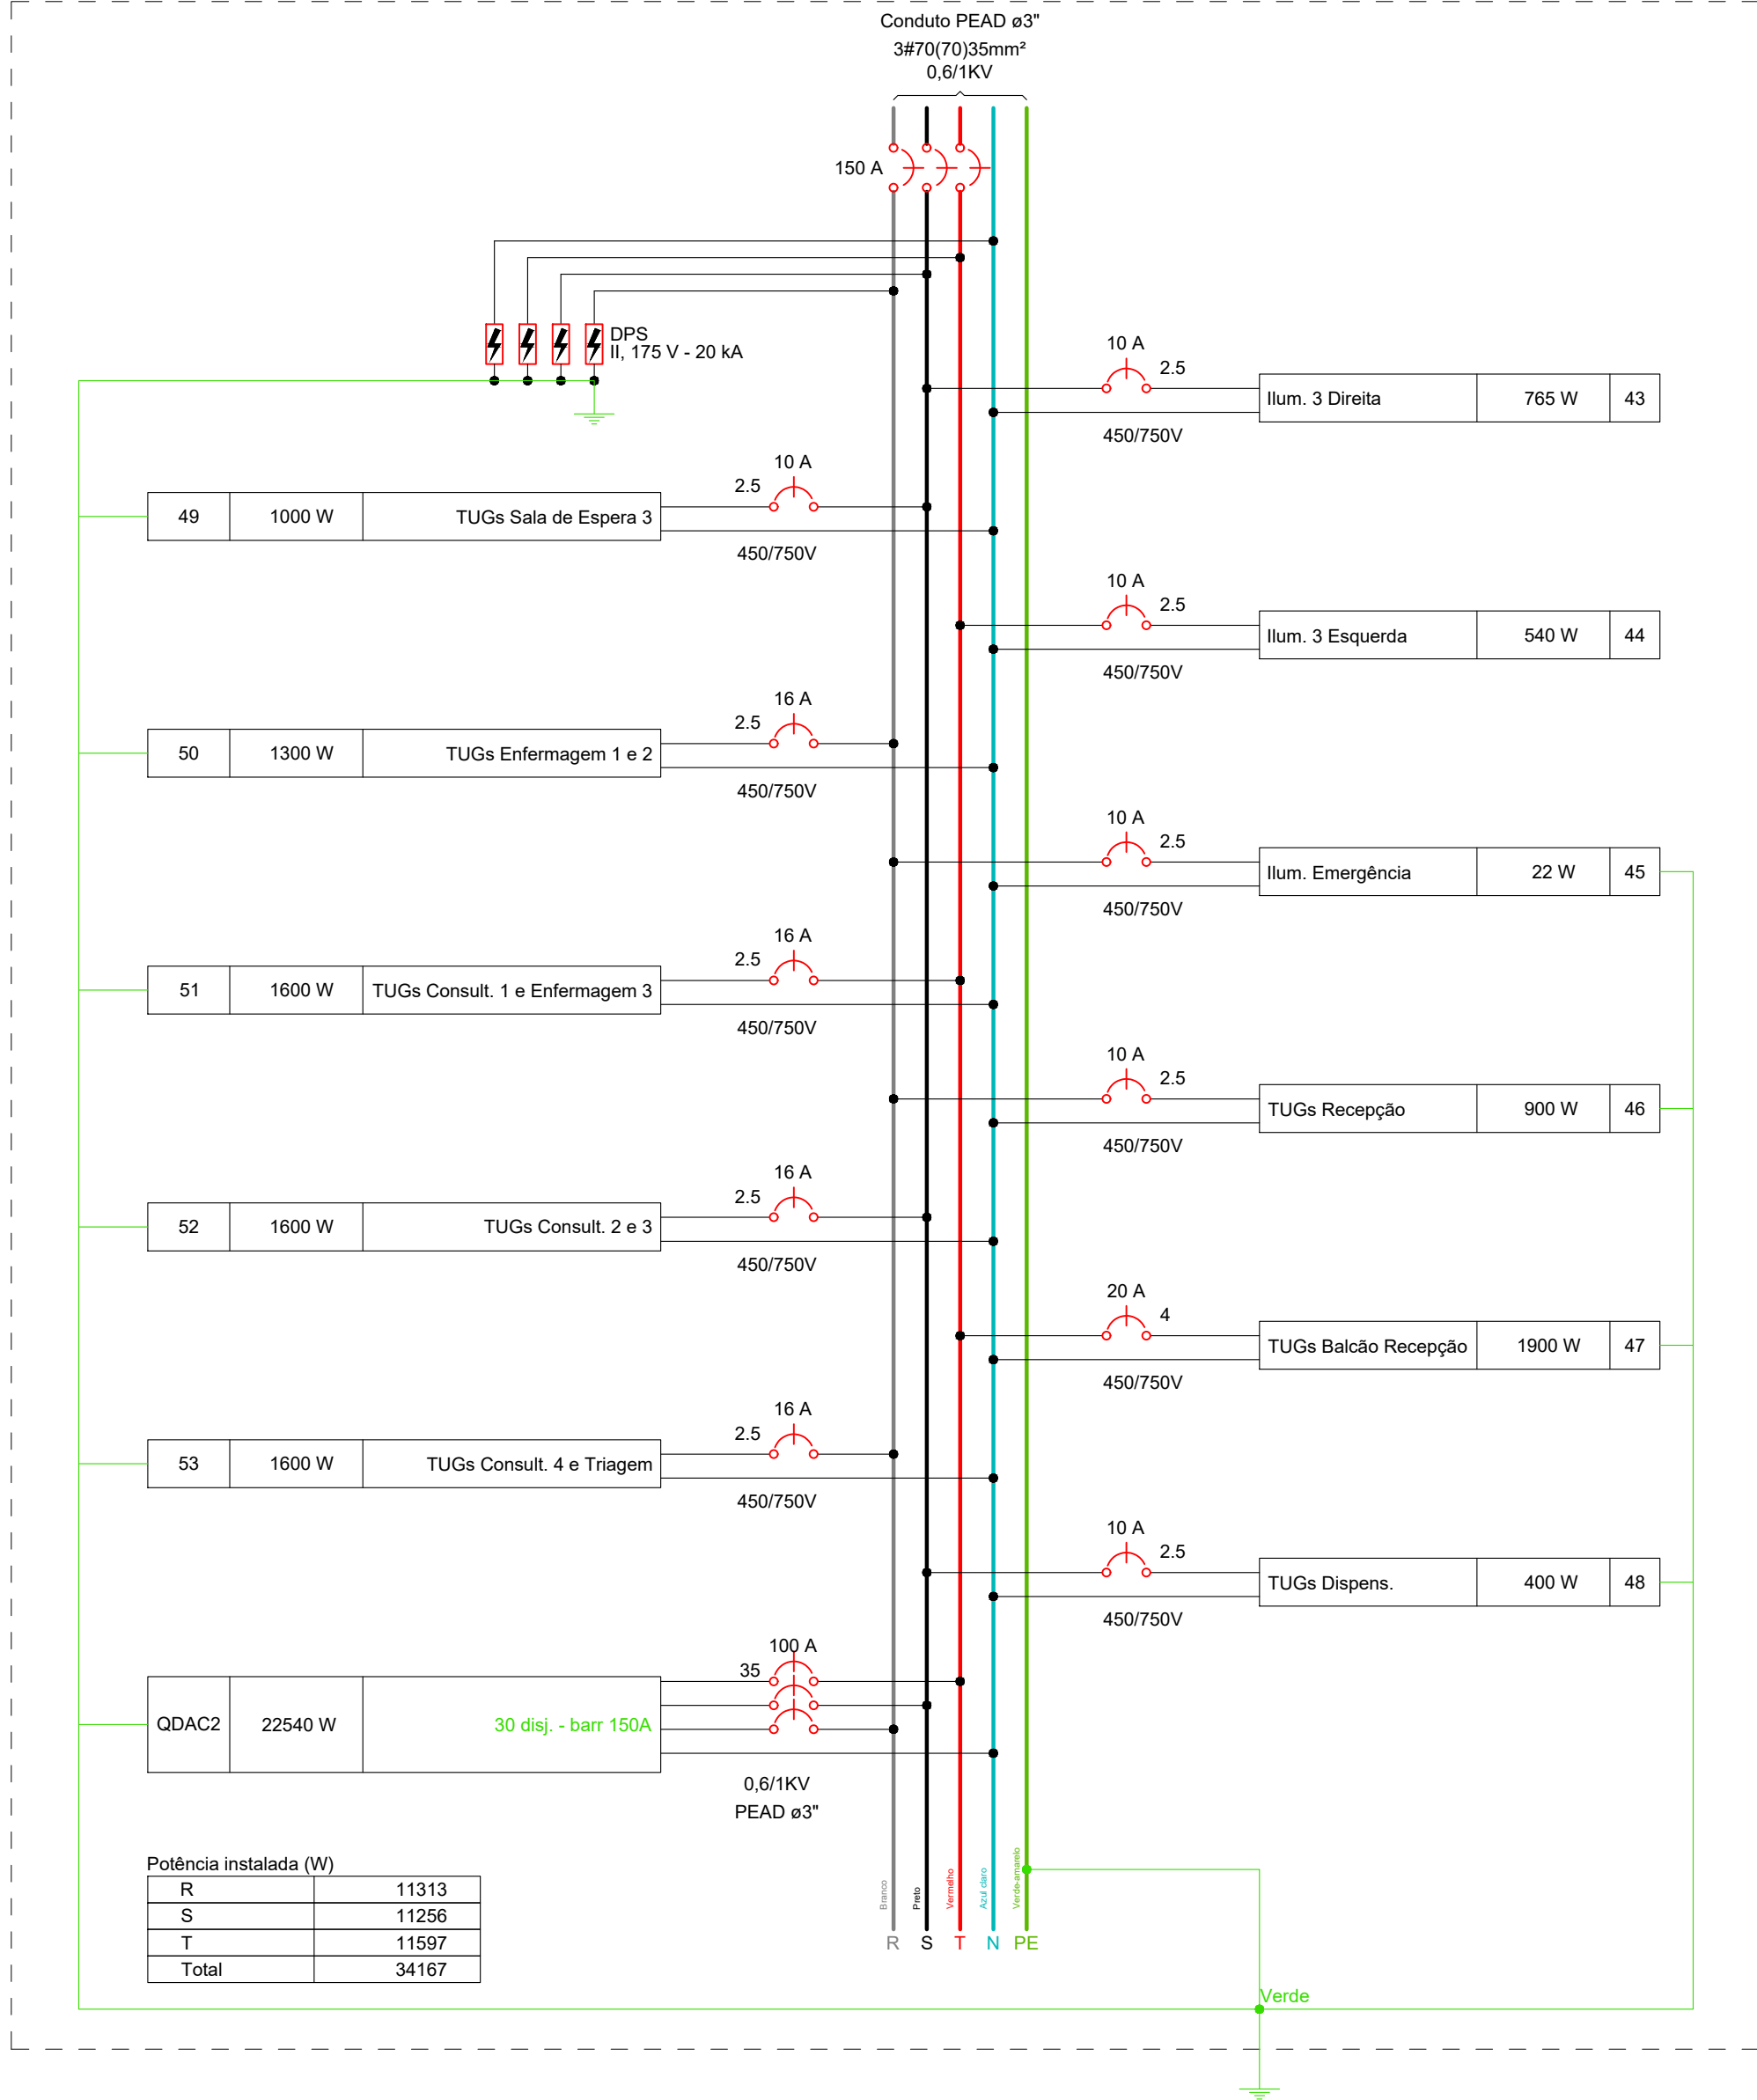


QD3 (30 disj. - barr 150A)

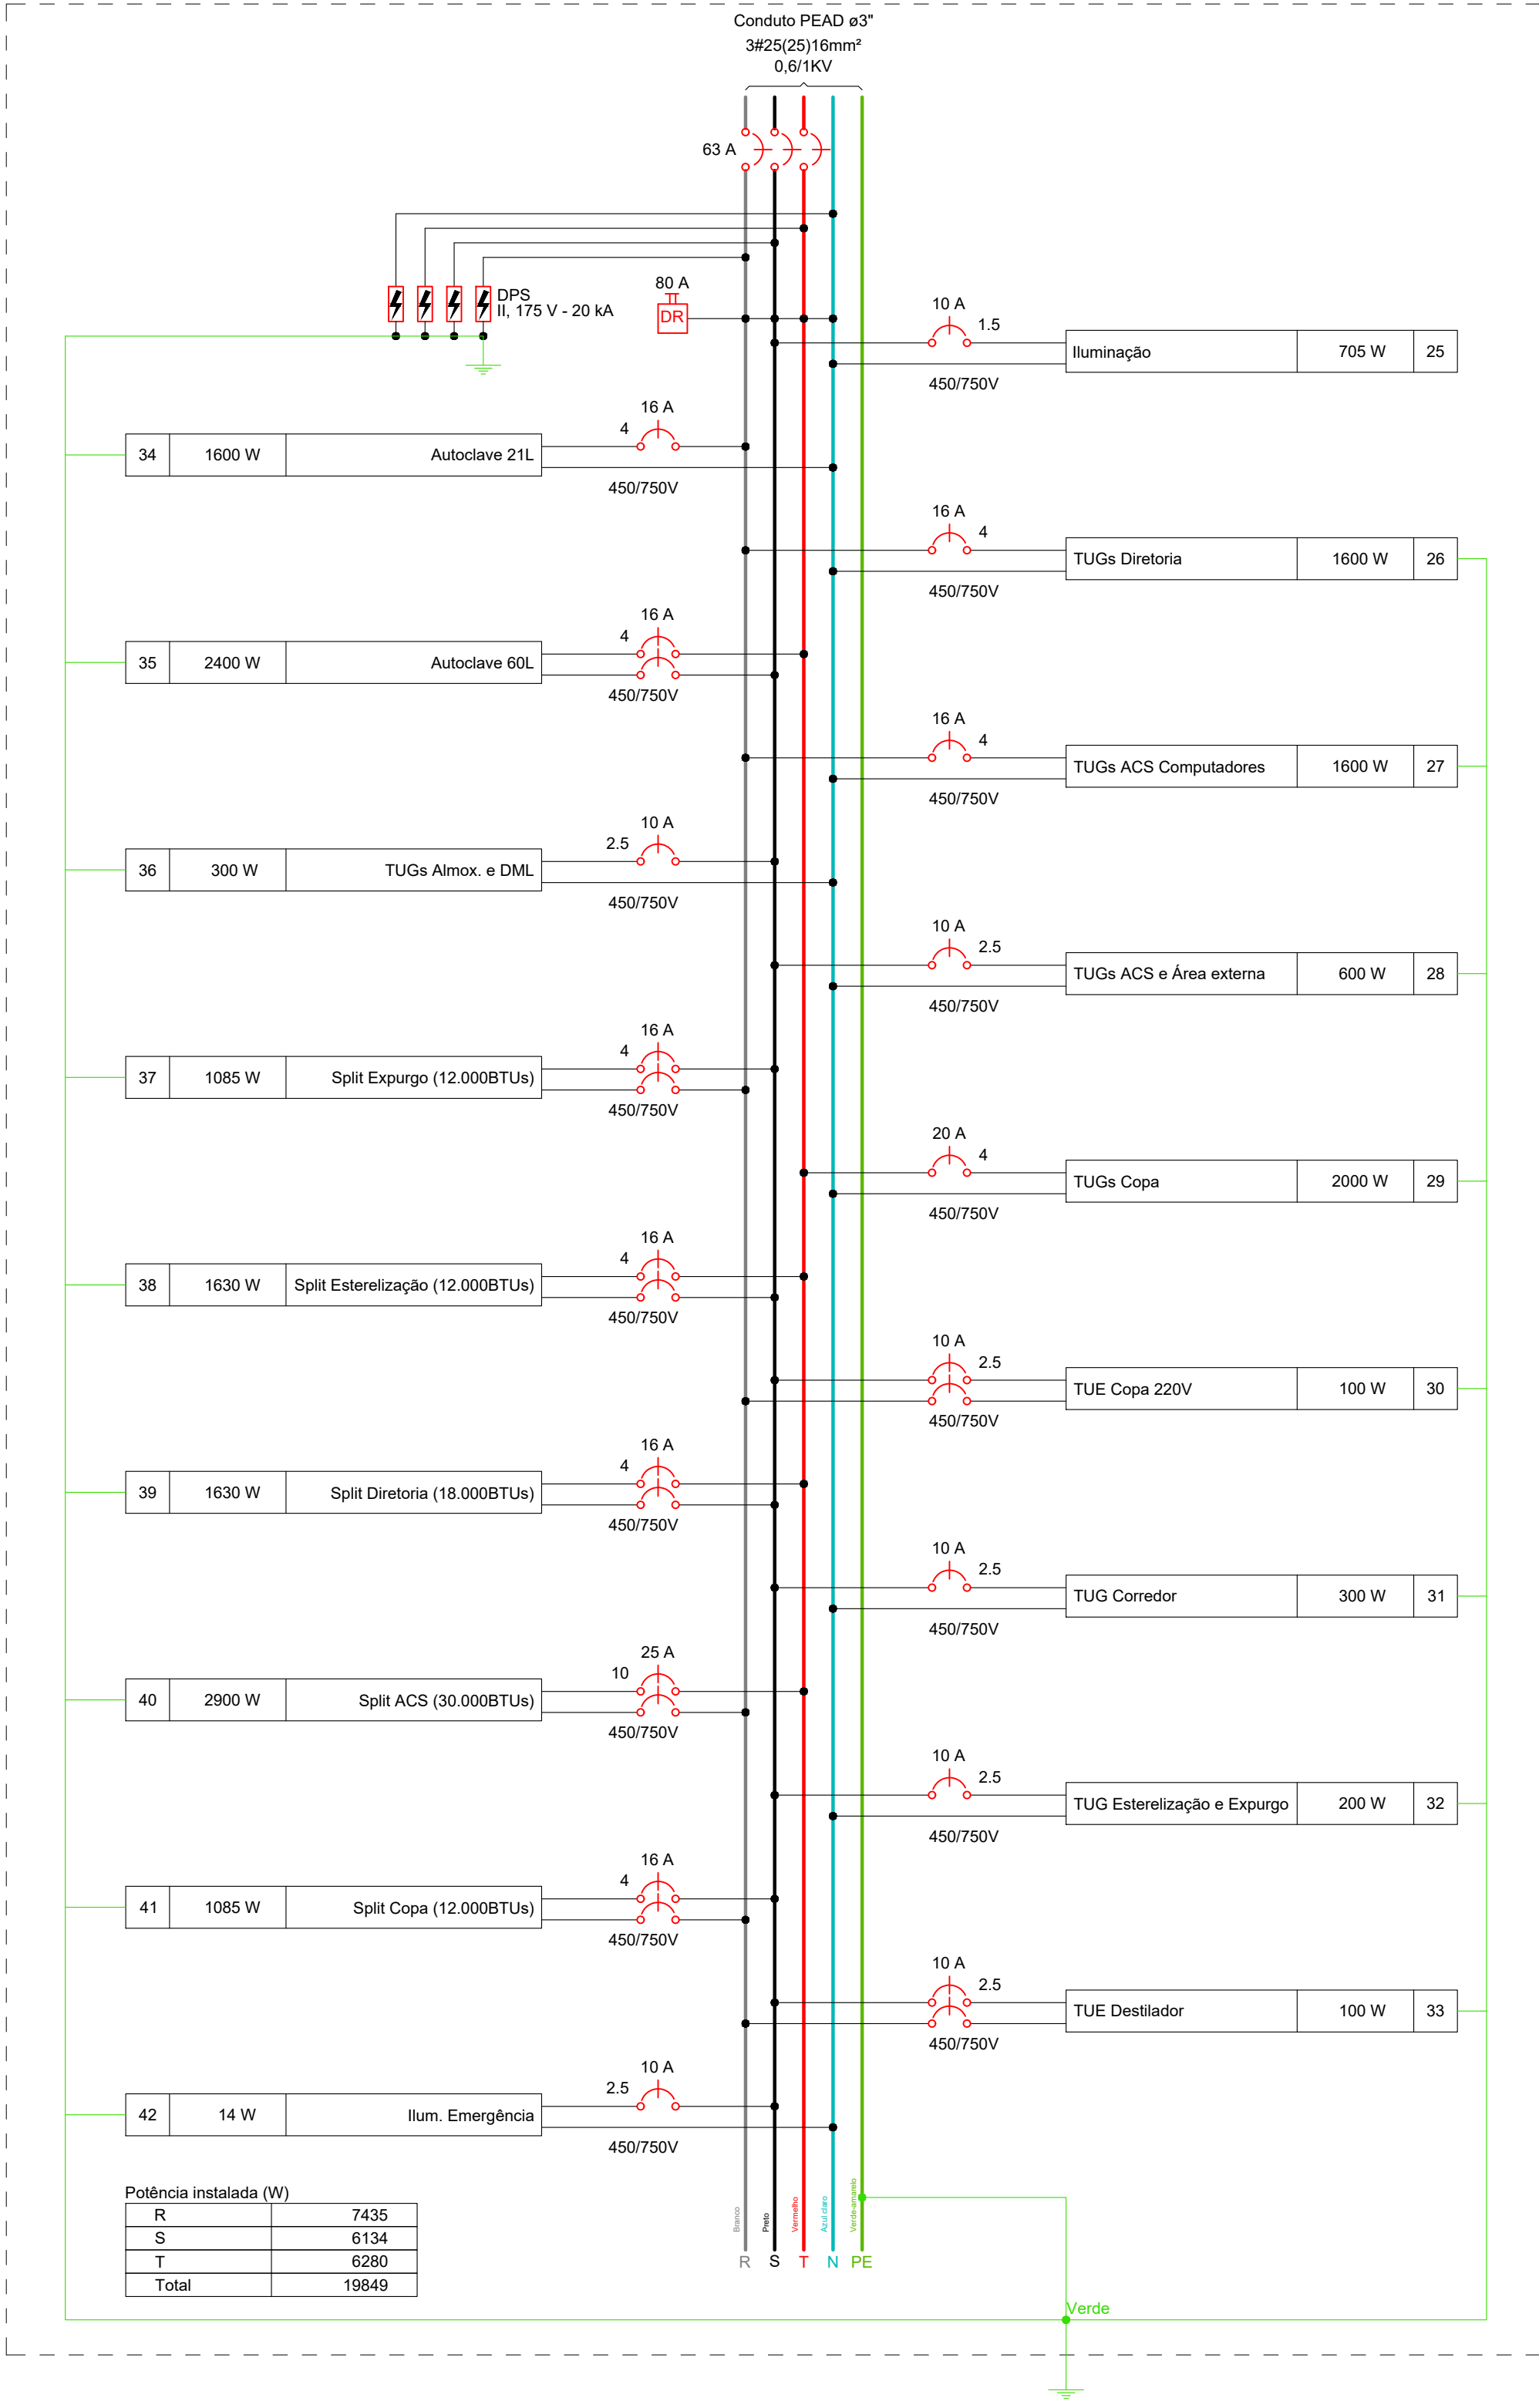

QDAC1 (30 disj. - barr 150A)

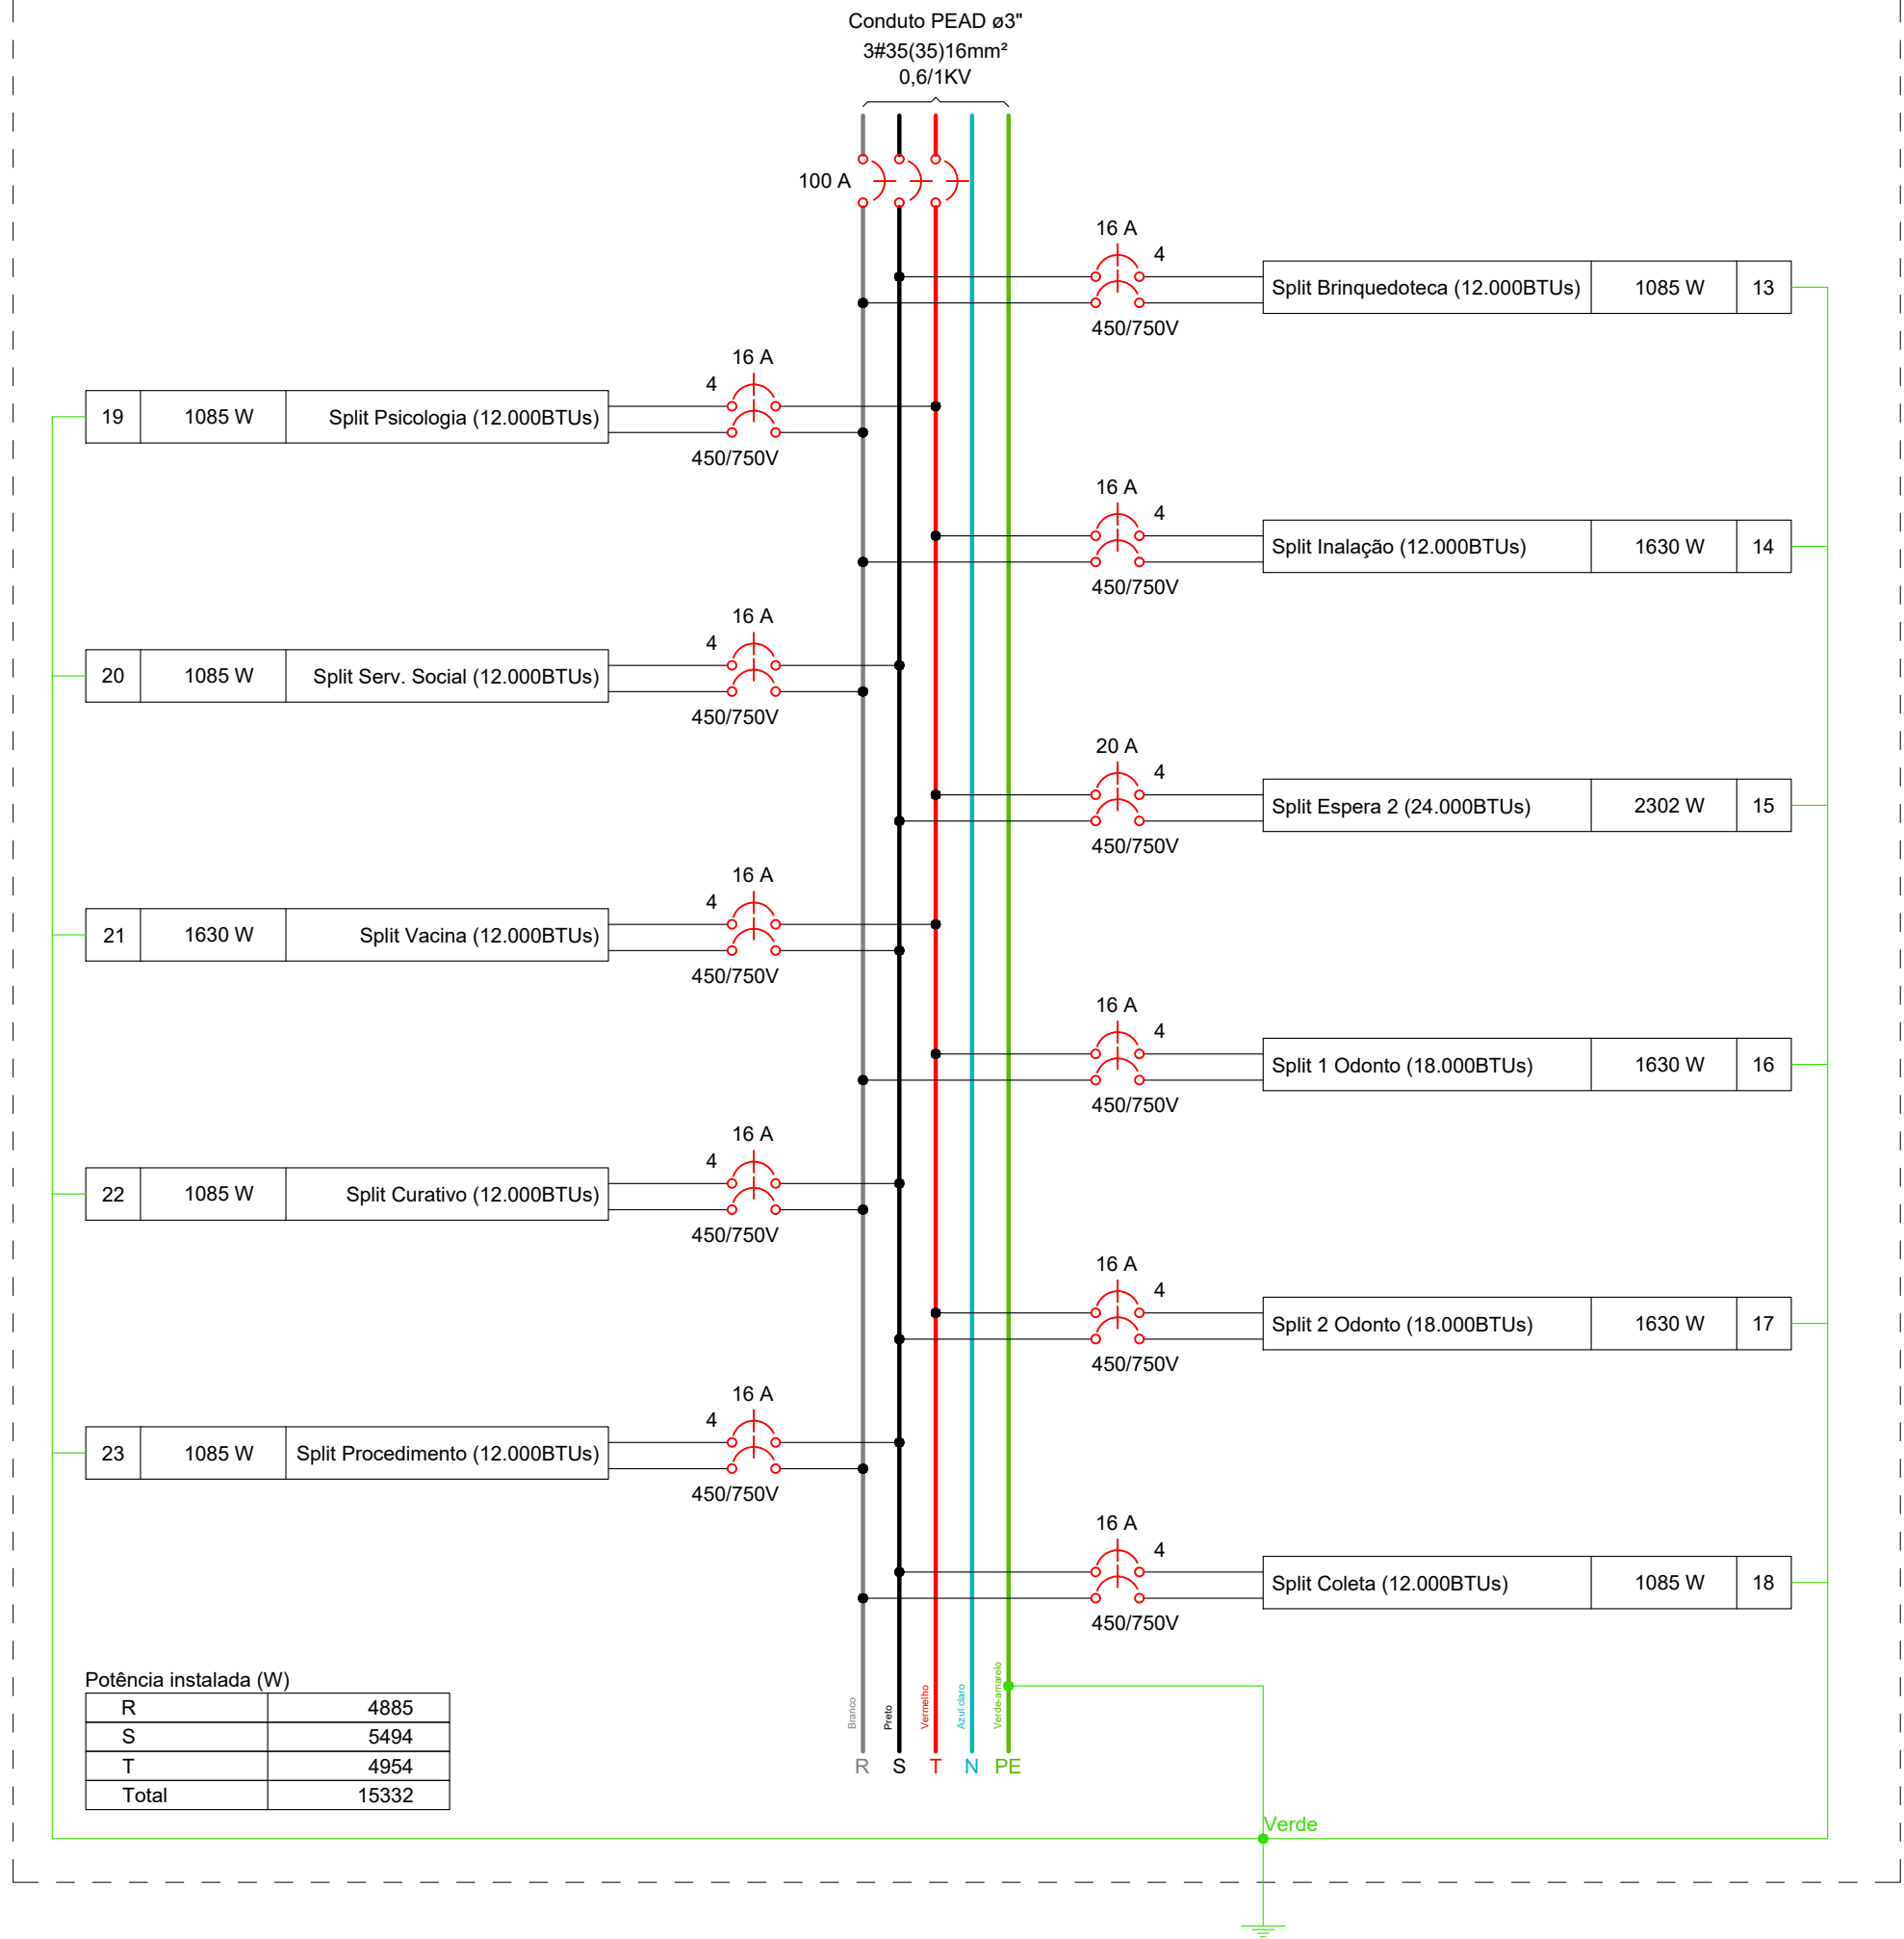


QDAC2 (30 disj. - barr 150A)

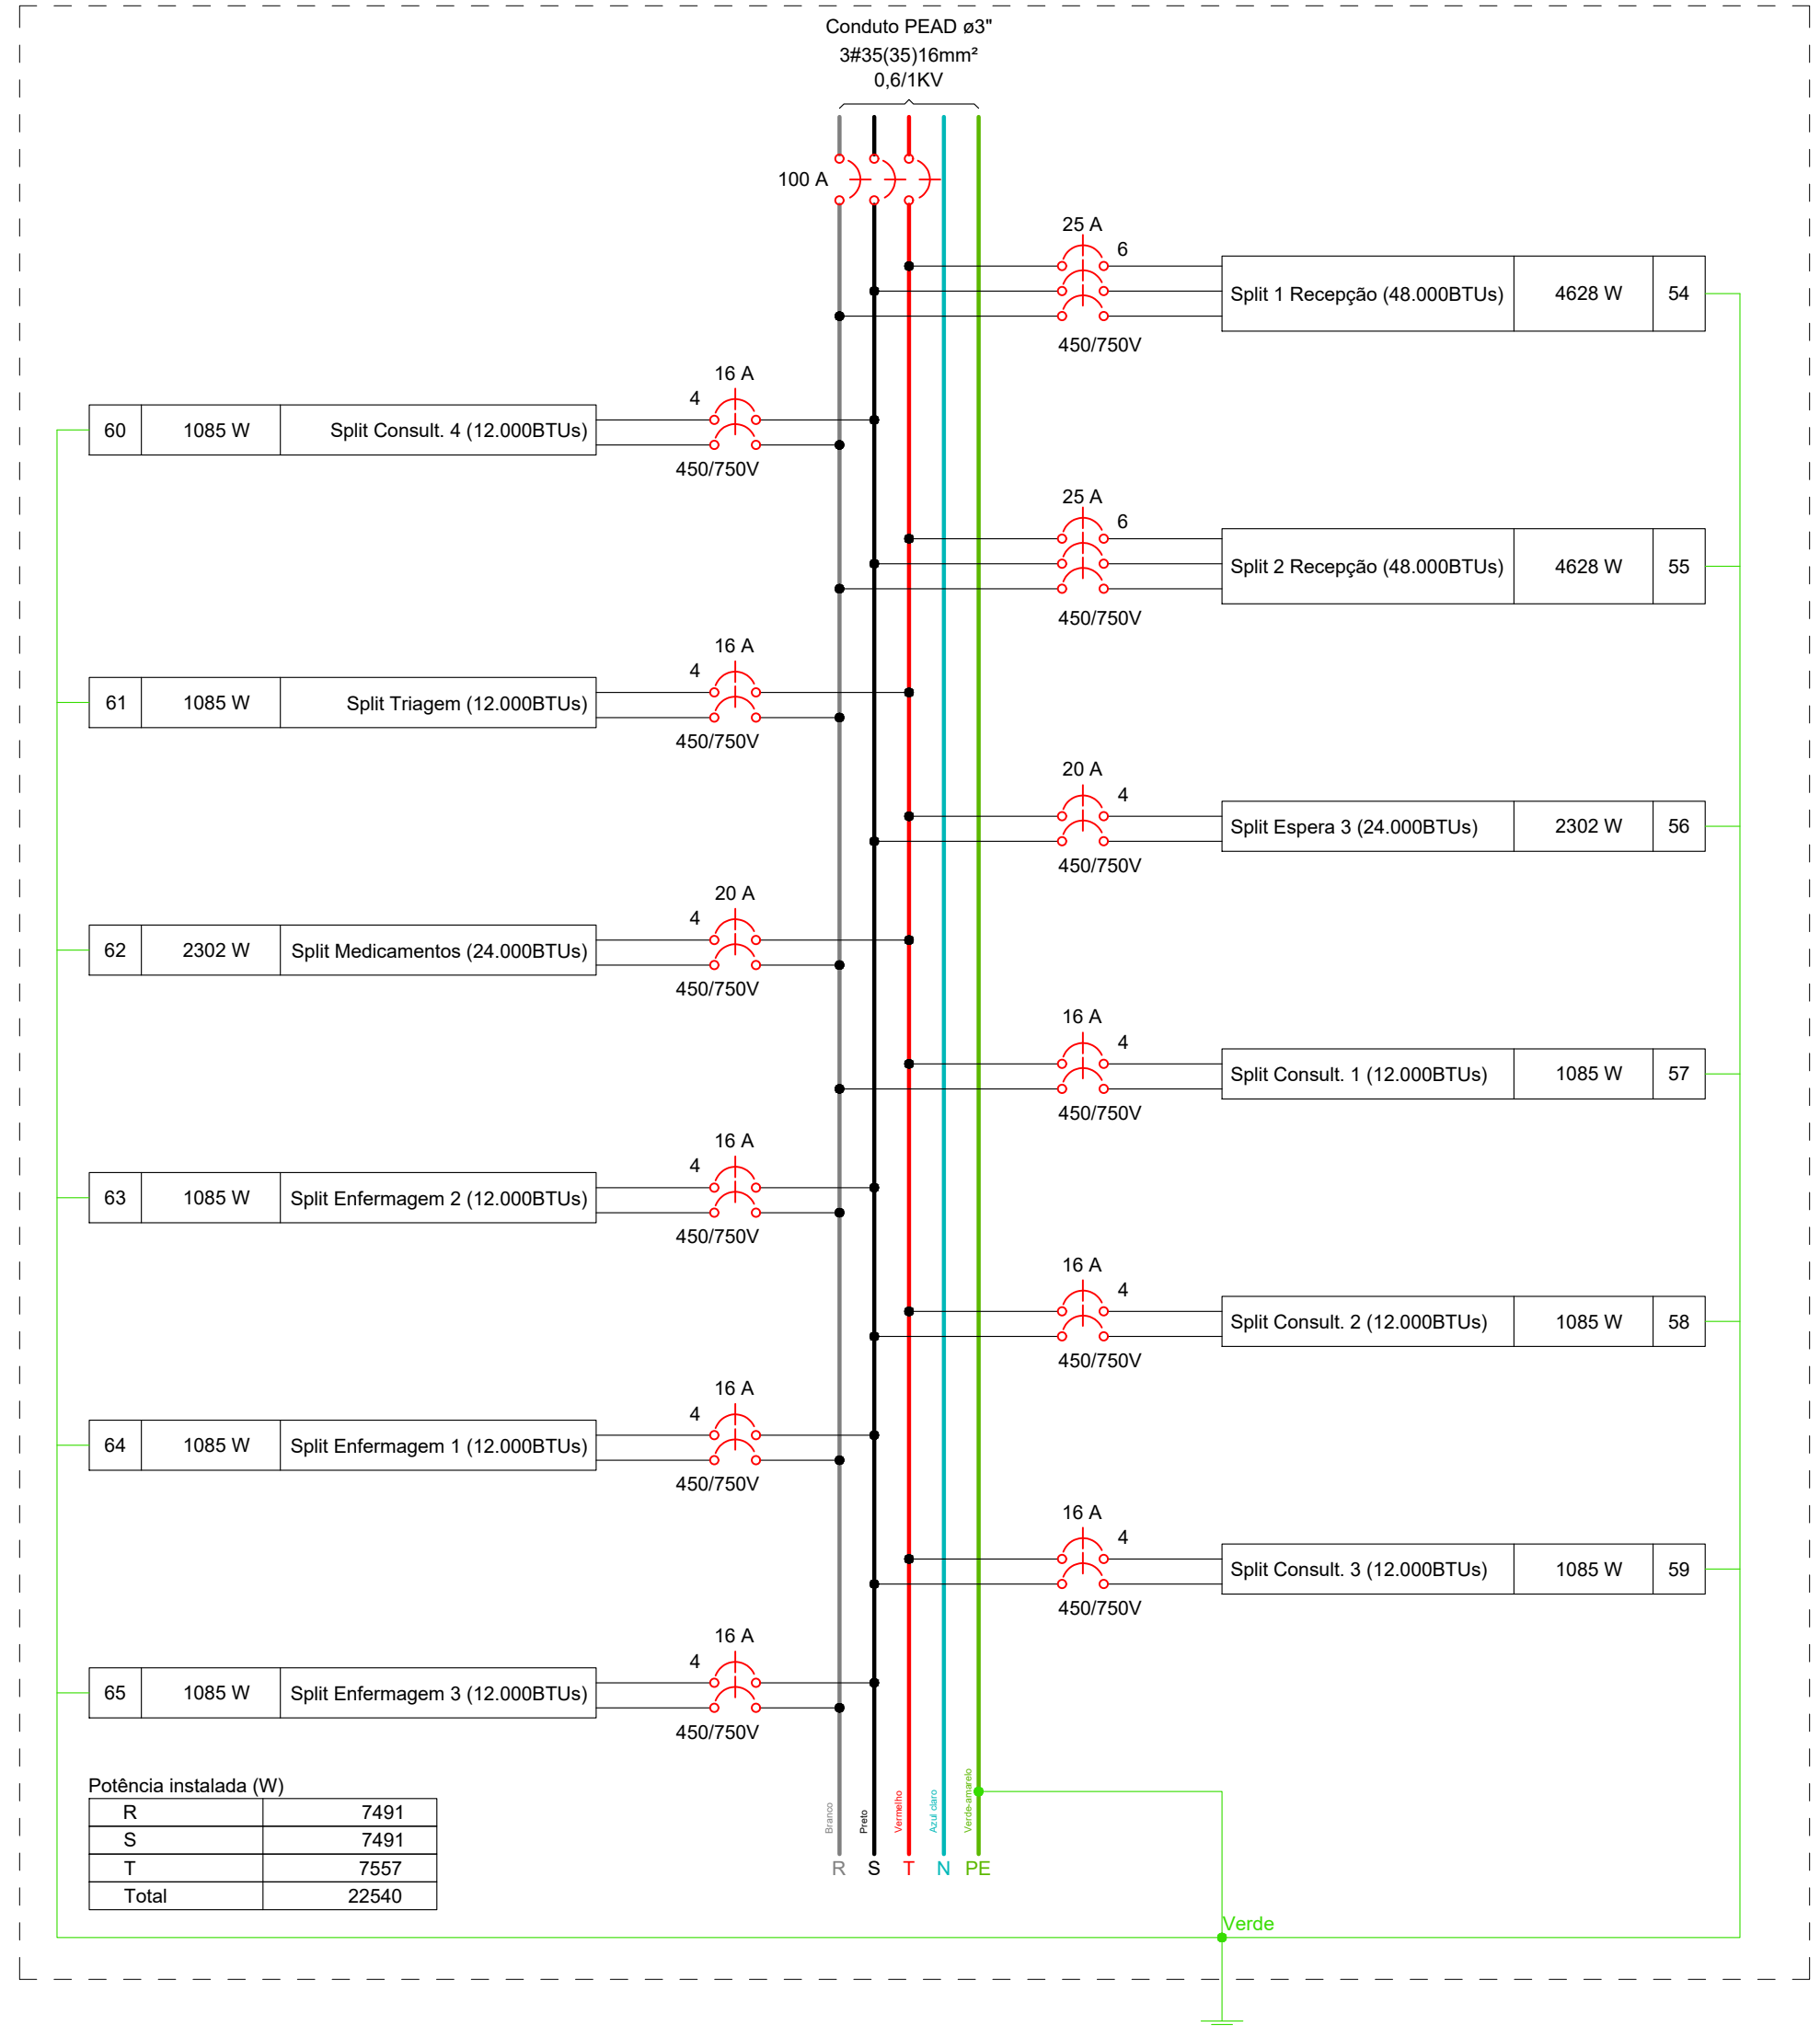

Quadro QGBT			
Item	Qtd	Unidade	
Quadro de comando 100x80x25	1	un	
Isolador Paralelo 30x40x8	10	un	
Trilho DIN	0,25	m	
Barra de cobre eletrolítico	2,95	kg	

Cobre Eletrolítico			
Barra	Qtd	Tamanho	Peso Total
1 1/4" X 3/16"	2	0.25	0.67
1 1/4" X 3/16"	3	0.57	2.28

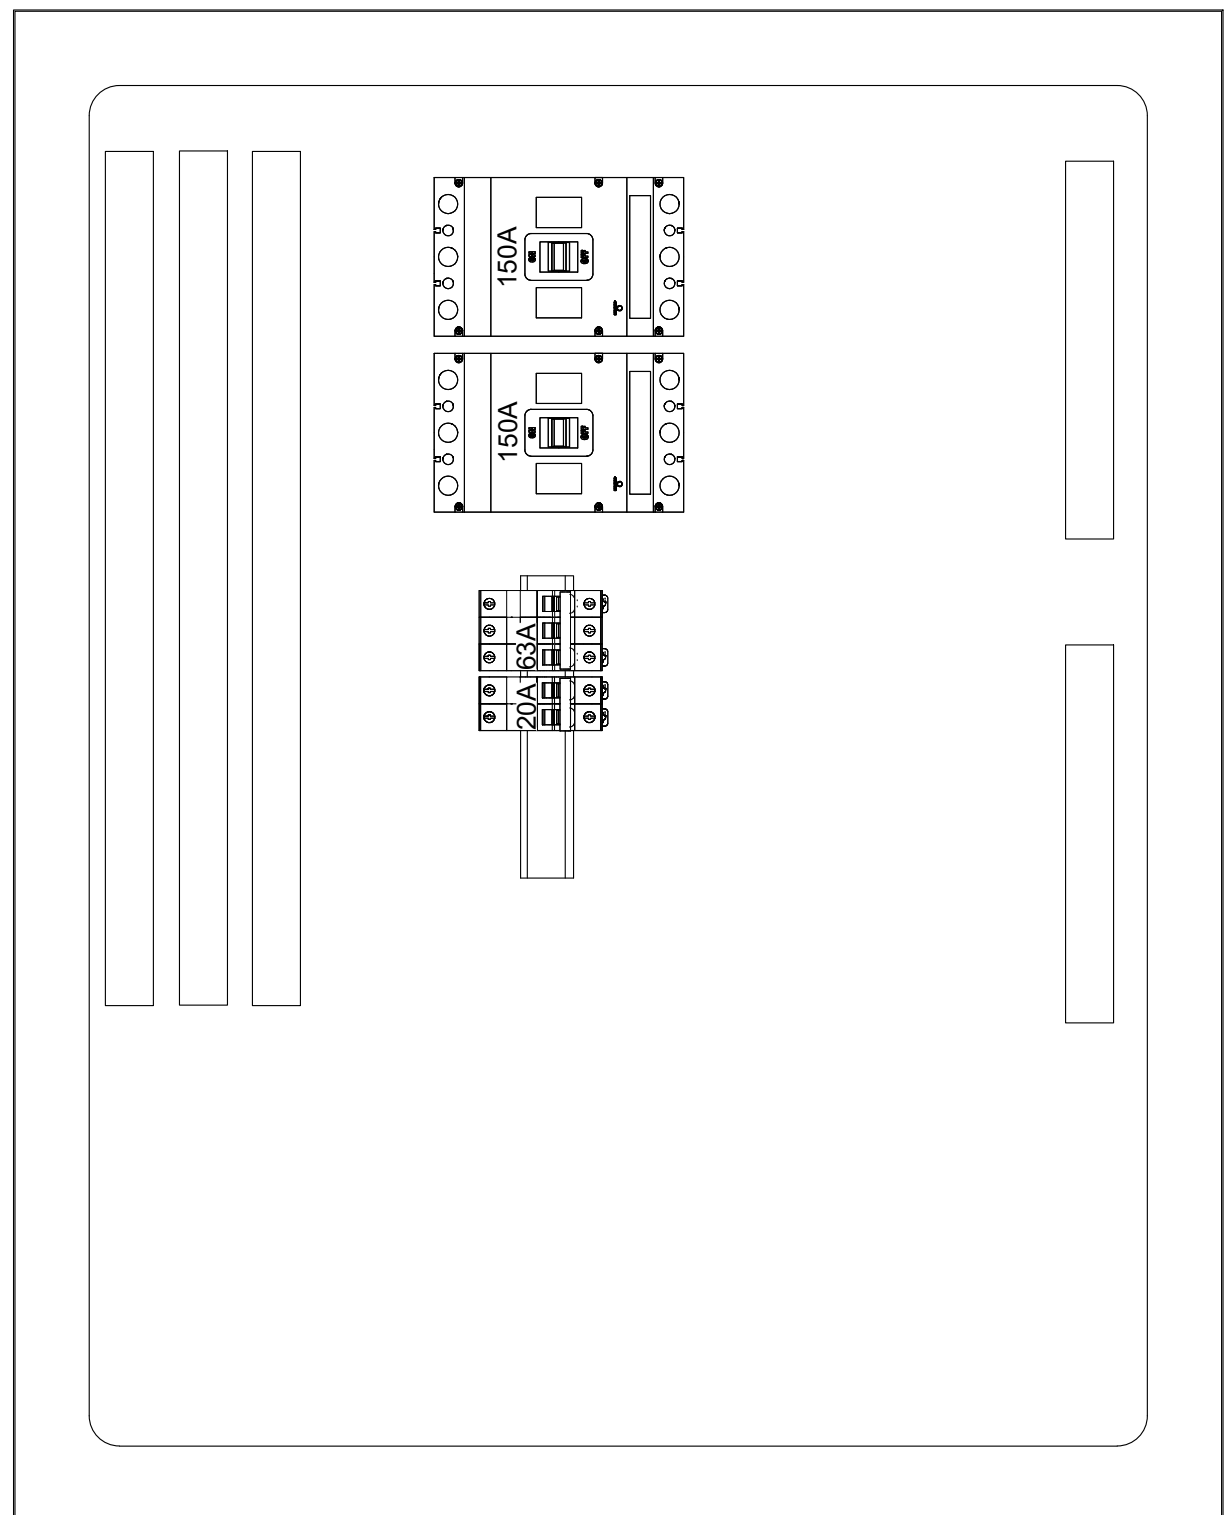

02 ESQUEMA SUGERIDO PARA QGBT SEM ESCALA

ELÉTRICO			
PMBV - SMO SECRETARIA MUNICIPAL DE OBRAS		SP - SUPERINTENDÊNCIA DE PROJETOS	
PROJETO: CONSTRUÇÃO DE UNIDADE BÁSICA DE SAÚDE PORTE IV DO BAIRRO SANTA TEREZA, EM BOA VISTA-RR			
ASSUNTO: DIAGRAMAS MULTIFILARES			
ENCOMENDADO: RUA SARDINHA, LOTE 635 (ANTIGA PARTE DO LOTE Nº481), QD 506, BAIRRO SANTA TEREZA, BOA VISTA-RR			
CONVÊNIO: RECURSOS PRÓPRIOS			
AUTOR: ISOR VIANA DE CASTRO ENGENHEIRO ELETRICISTA CREA 09.919/025			
DATA: NOVENO/2022		ESCALA: INDICADA	
DESENHO: 623,48m²		FRANCHA:	
ARQUIVO: IE_UBS_PORTE_IV_SANTA_TEREZA.dwg			
04/05			
LOCALIZAÇÃO:			