



LEGENDA:


- 1 - PERFIL U PARA REDE COMPACTA
2 - ISOLADOR POLIMÉRICO TIPO SUSPENSÃO- 15KV
3 - PARA-RAIO POLIMÉRICO - CLASSE 15KV - 10KA
4 - POSTE DE CONCRETO DUPLO "T" 11/600Kgf
5 - TRANSFORMADOR TRIFASICO DE 112,5KVA-60Hz
7 - CABO DE ALUMÍNIO PROTEGIDO POR XLPE - 35mm²
8 - HASTE PARA ATERRAMENTO COOPERWELD, 2400mm x Ø 5/8"
9 - CAIXA DE PASSAGEM DE 50x50x50 cm (ver detalhe)
10 - CAIXA PARA TRANSFORMADOR DE CORRENTE-TC
11 - CAIXA COM DISJUNTOR TRIFÁSICO 300A
12 - CAIXA PARA MEDIDOR TRIFASICO PADRÃO RORAIMA ENERGIA
13 - PROTETOR DE BUCHA DE AT
14 - CABO DE COBRE NU 25mm²
15 - ELETRODUTO DE PVC RIGIDO 4"
16 - FIXADOR DE PERFIL U PARA RDC
17 - MURETA DE ALVENARIA TIJOLO CERÂMICO (ver detalhe)
18 - CABO DE COBRE ISOLADO 3#240 (240mm²)
19 - GRAMPO DE ATERRAMENTO TIPO GAR
20 - BRITA 01 e=10cm
21 - SOLDA EXOTERMICA
22 - EXTINTOR DE INCÊNDIO CO2

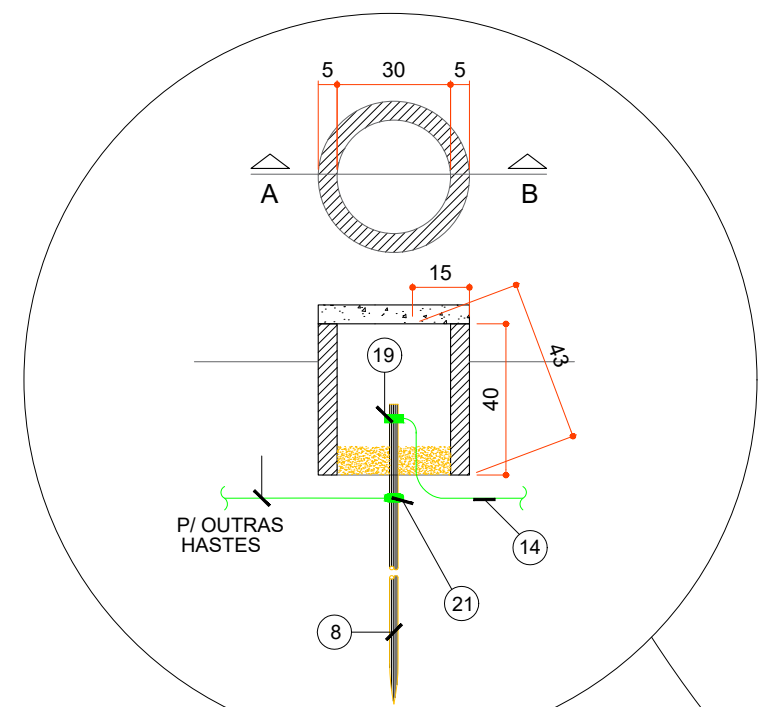



DETALHE CAIXA DE INSPEÇÃO
DO ATERRAMENTO
CORTE AB E PLANTA - Sem escala

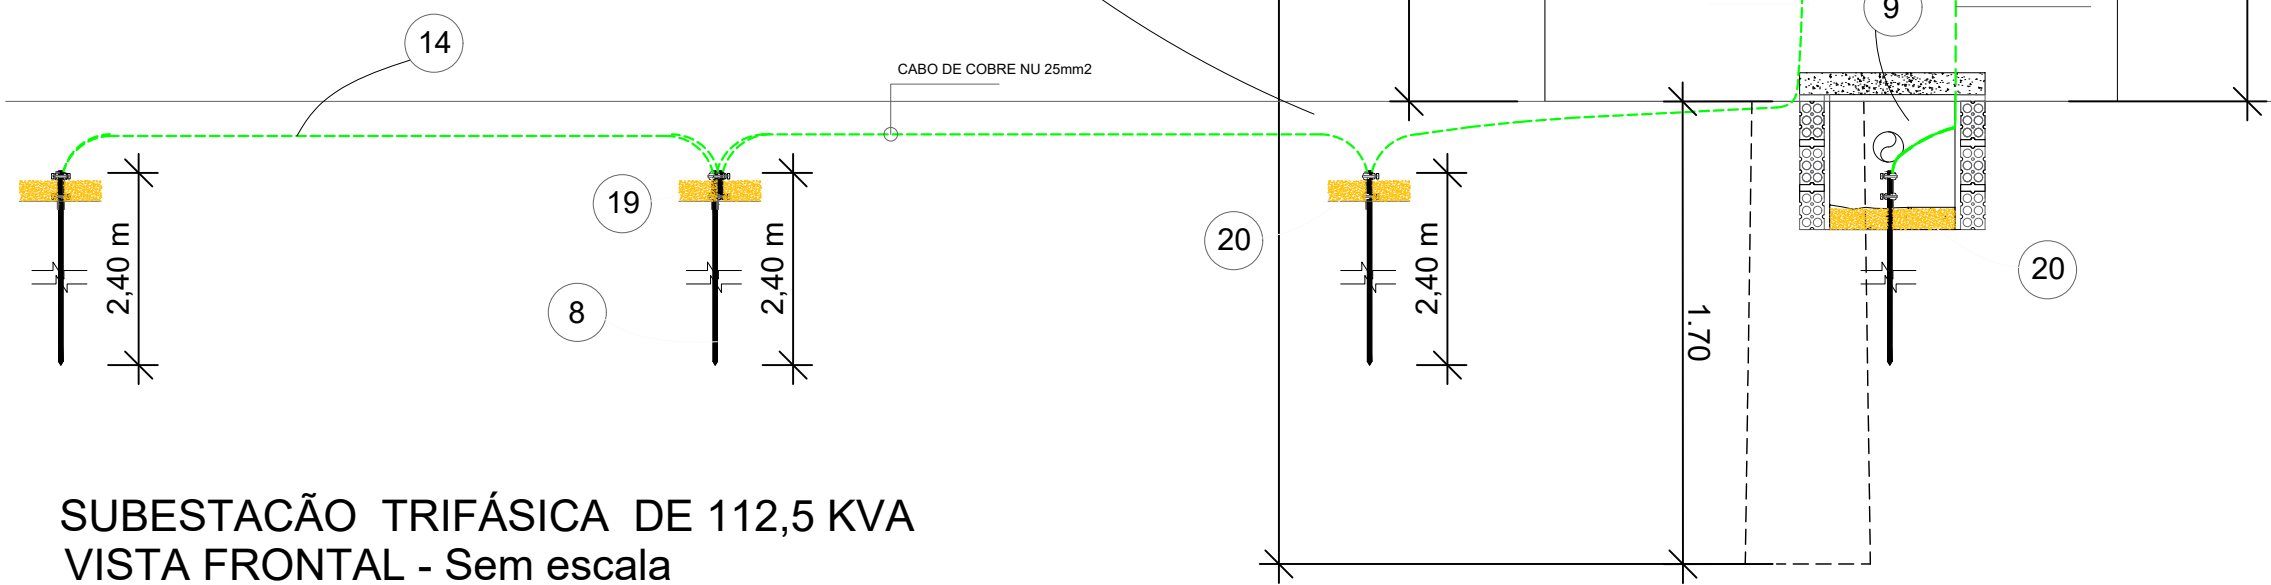



SUBESTAÇÃO TRIFÁSICA DE 112,5 KVA
VISTA FRONTAL - Sem escala

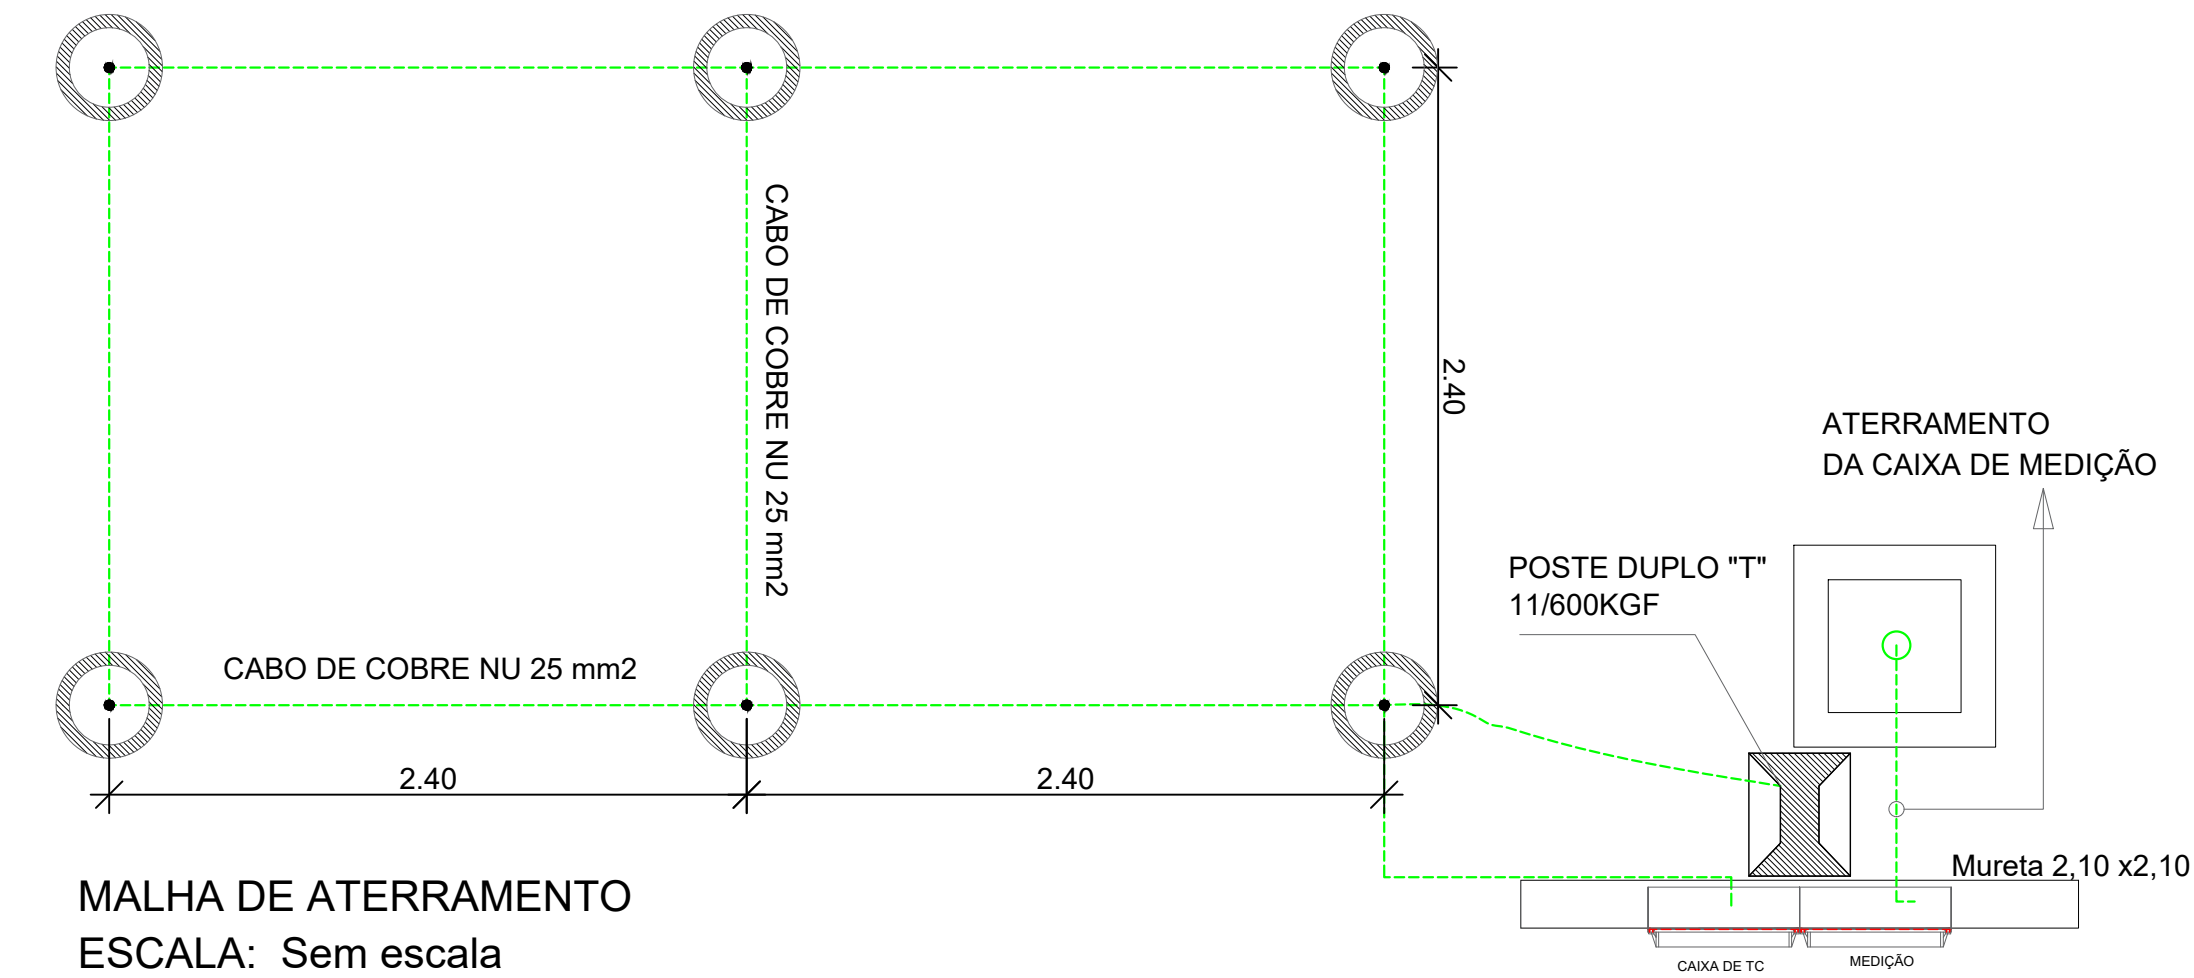

MALHA DE ATERRAMENTO
ESCALA: Sem escala

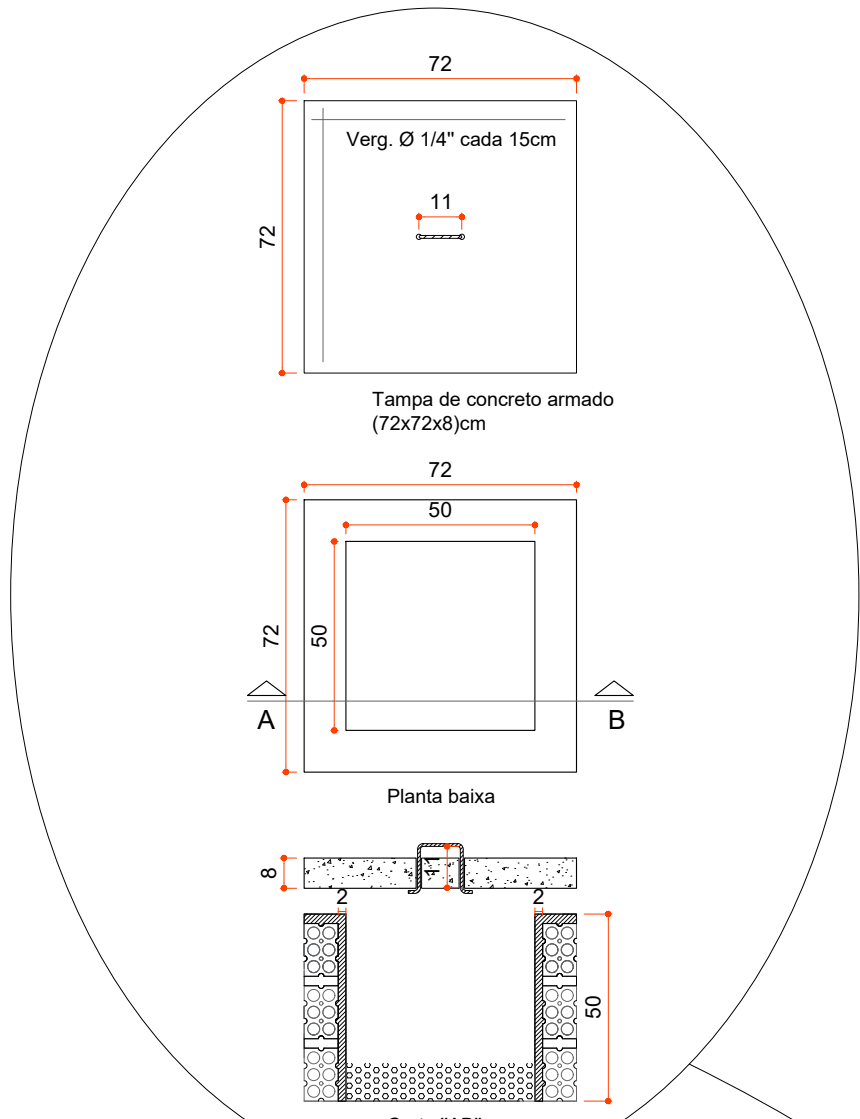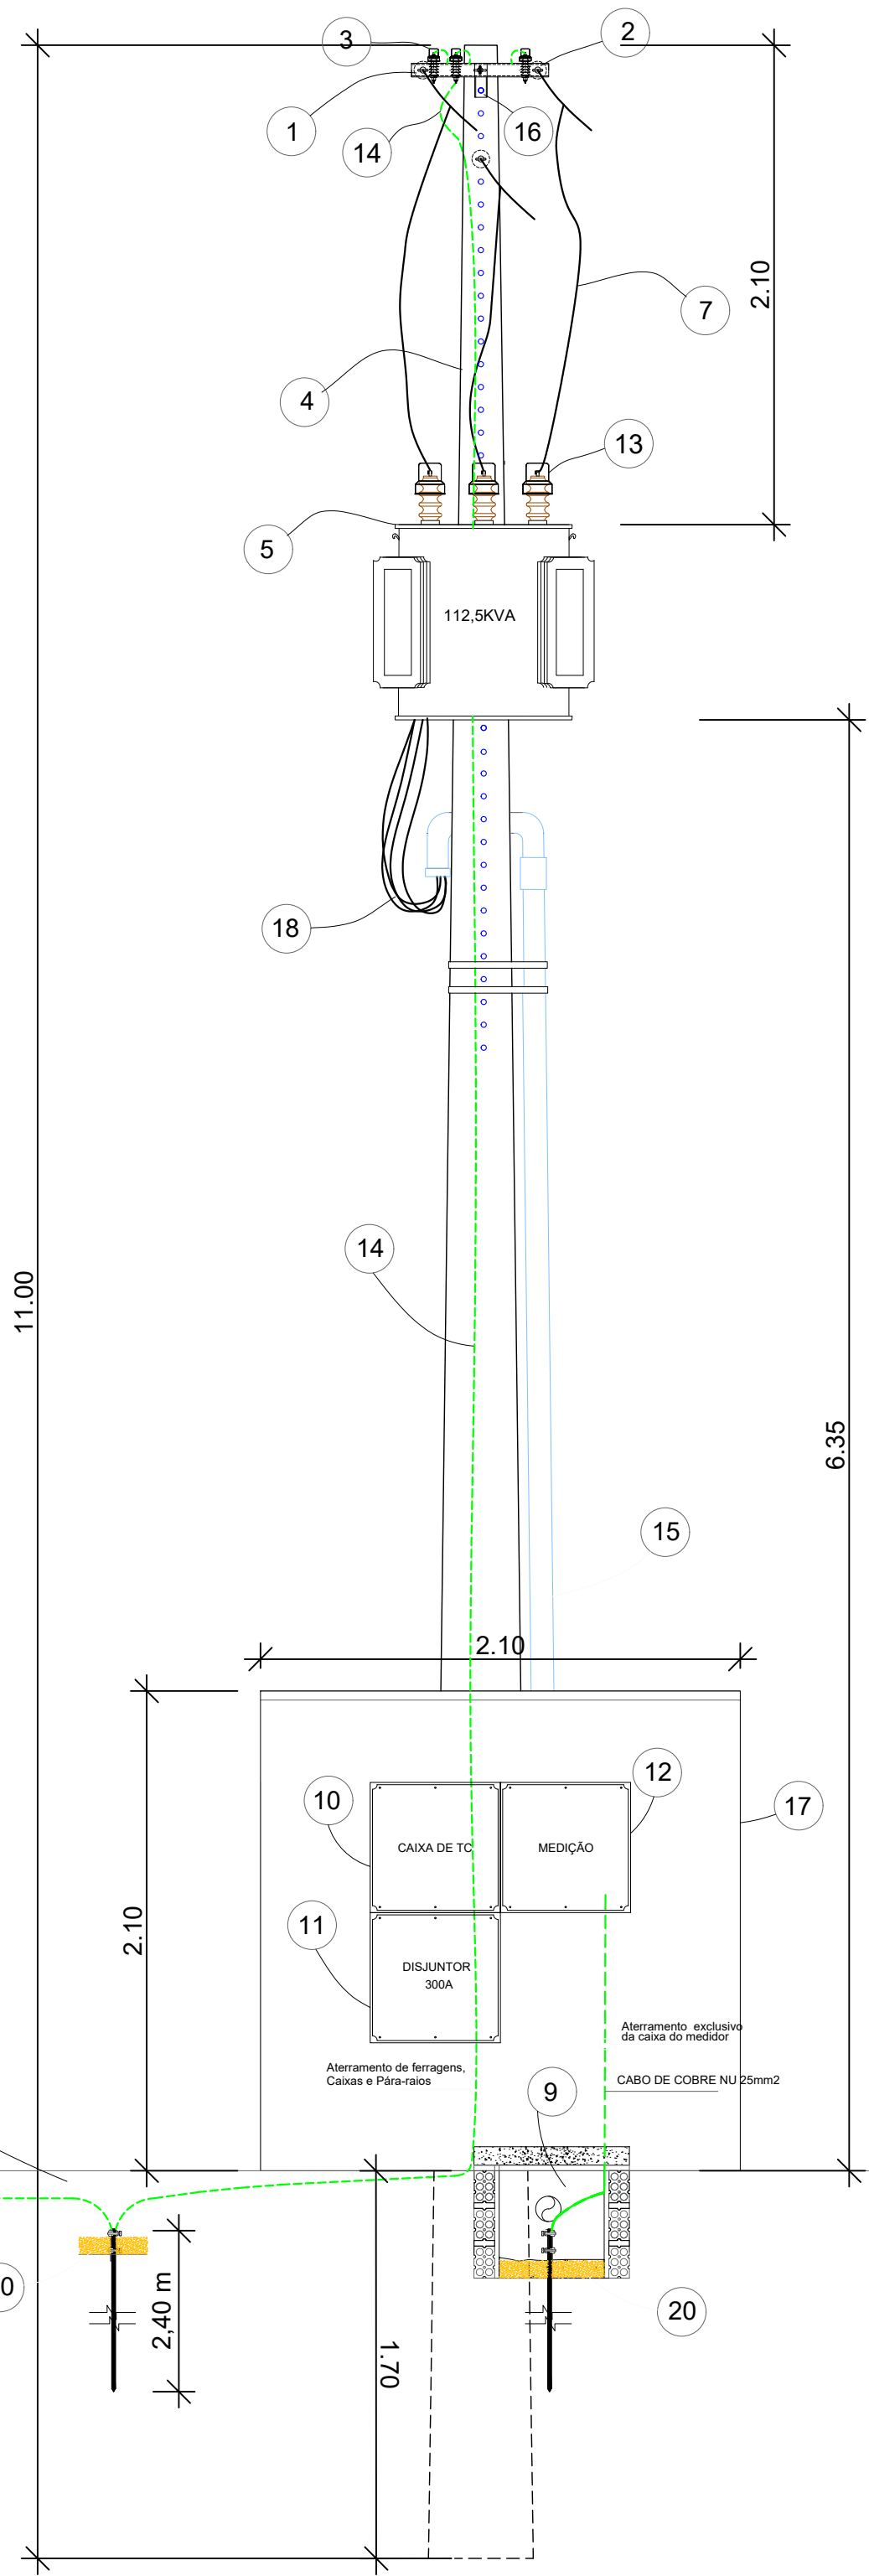

DETALHE DA CAIXA DE PASSAGEM
CORTE AB - PLANTA - TAMPA - Sem escala

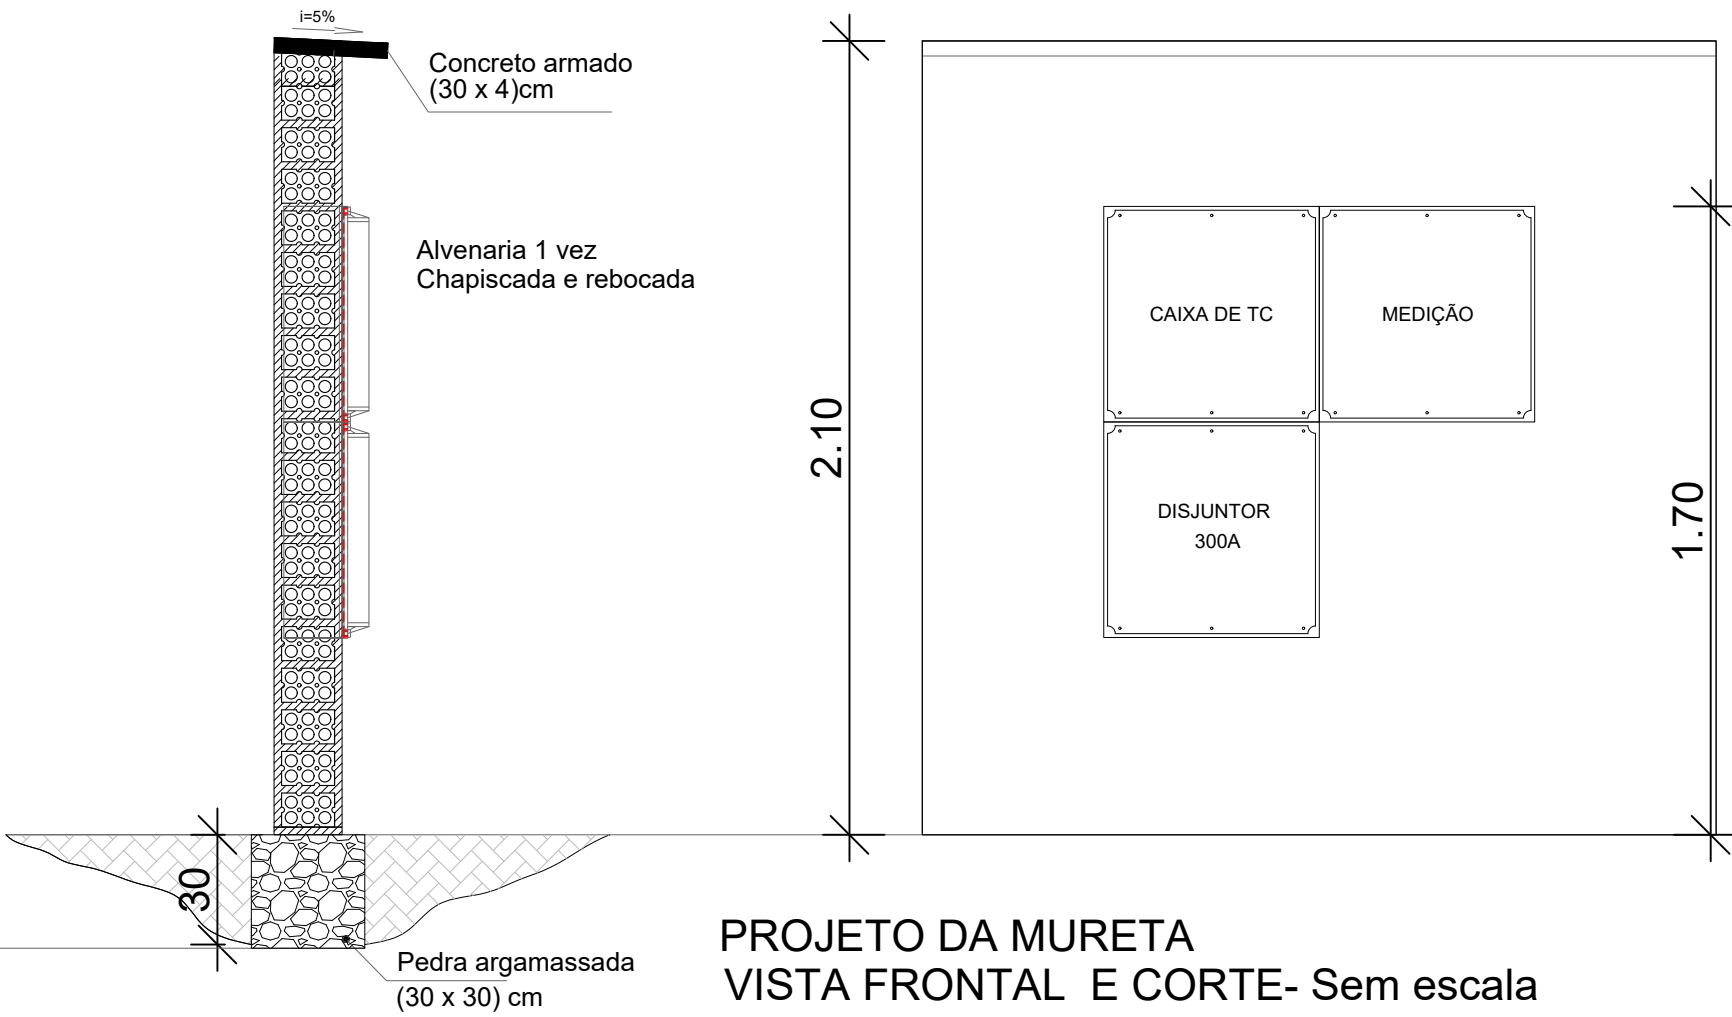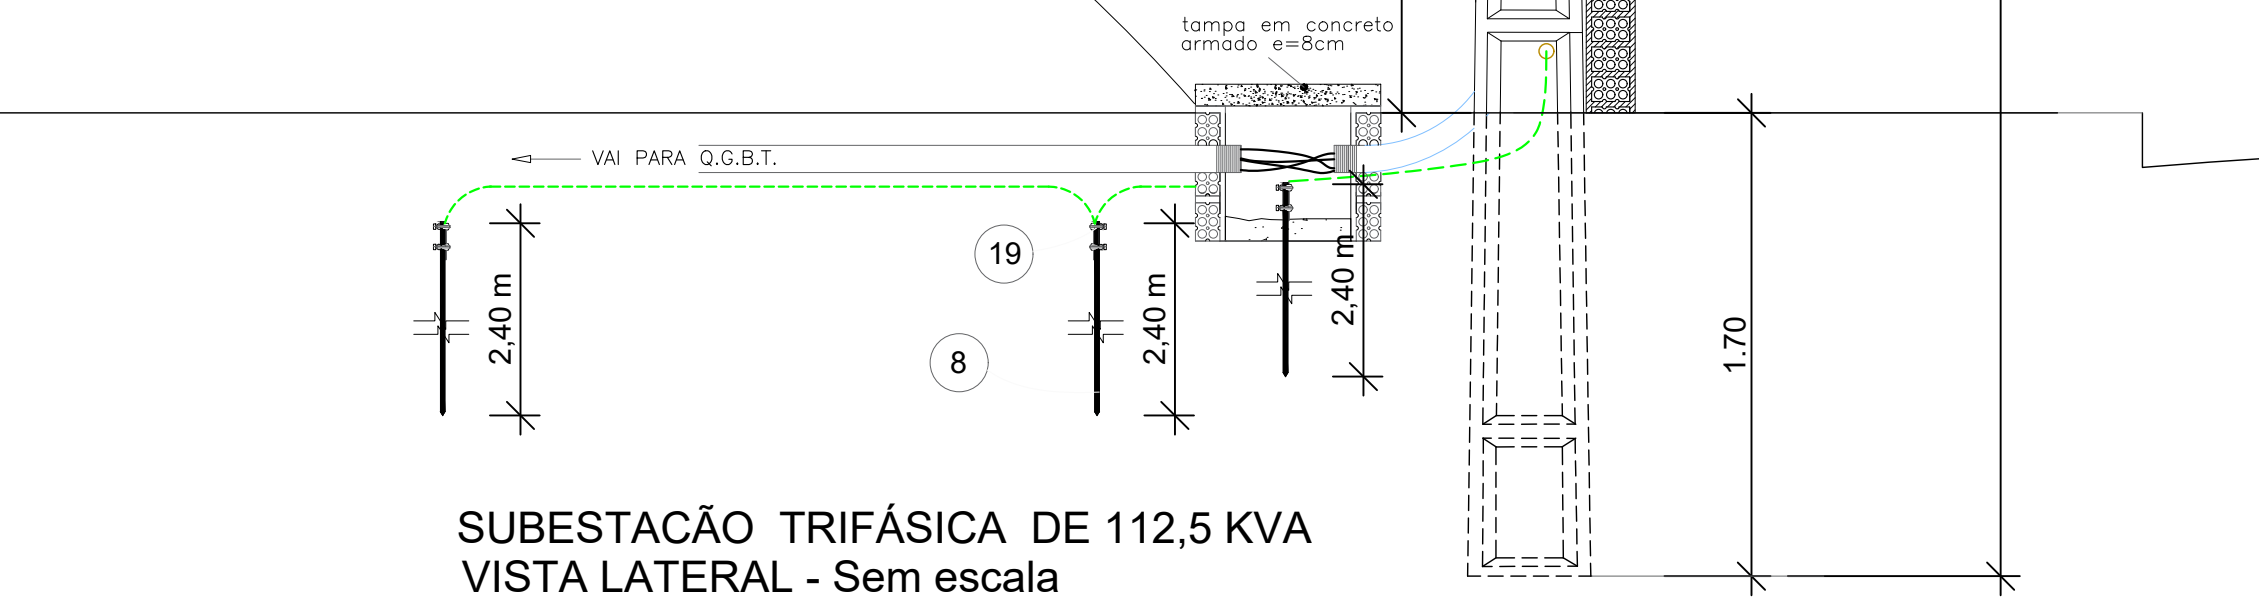

PROJETO DA MURETA
VISTA FRONTAL E CORTE- Sem escala

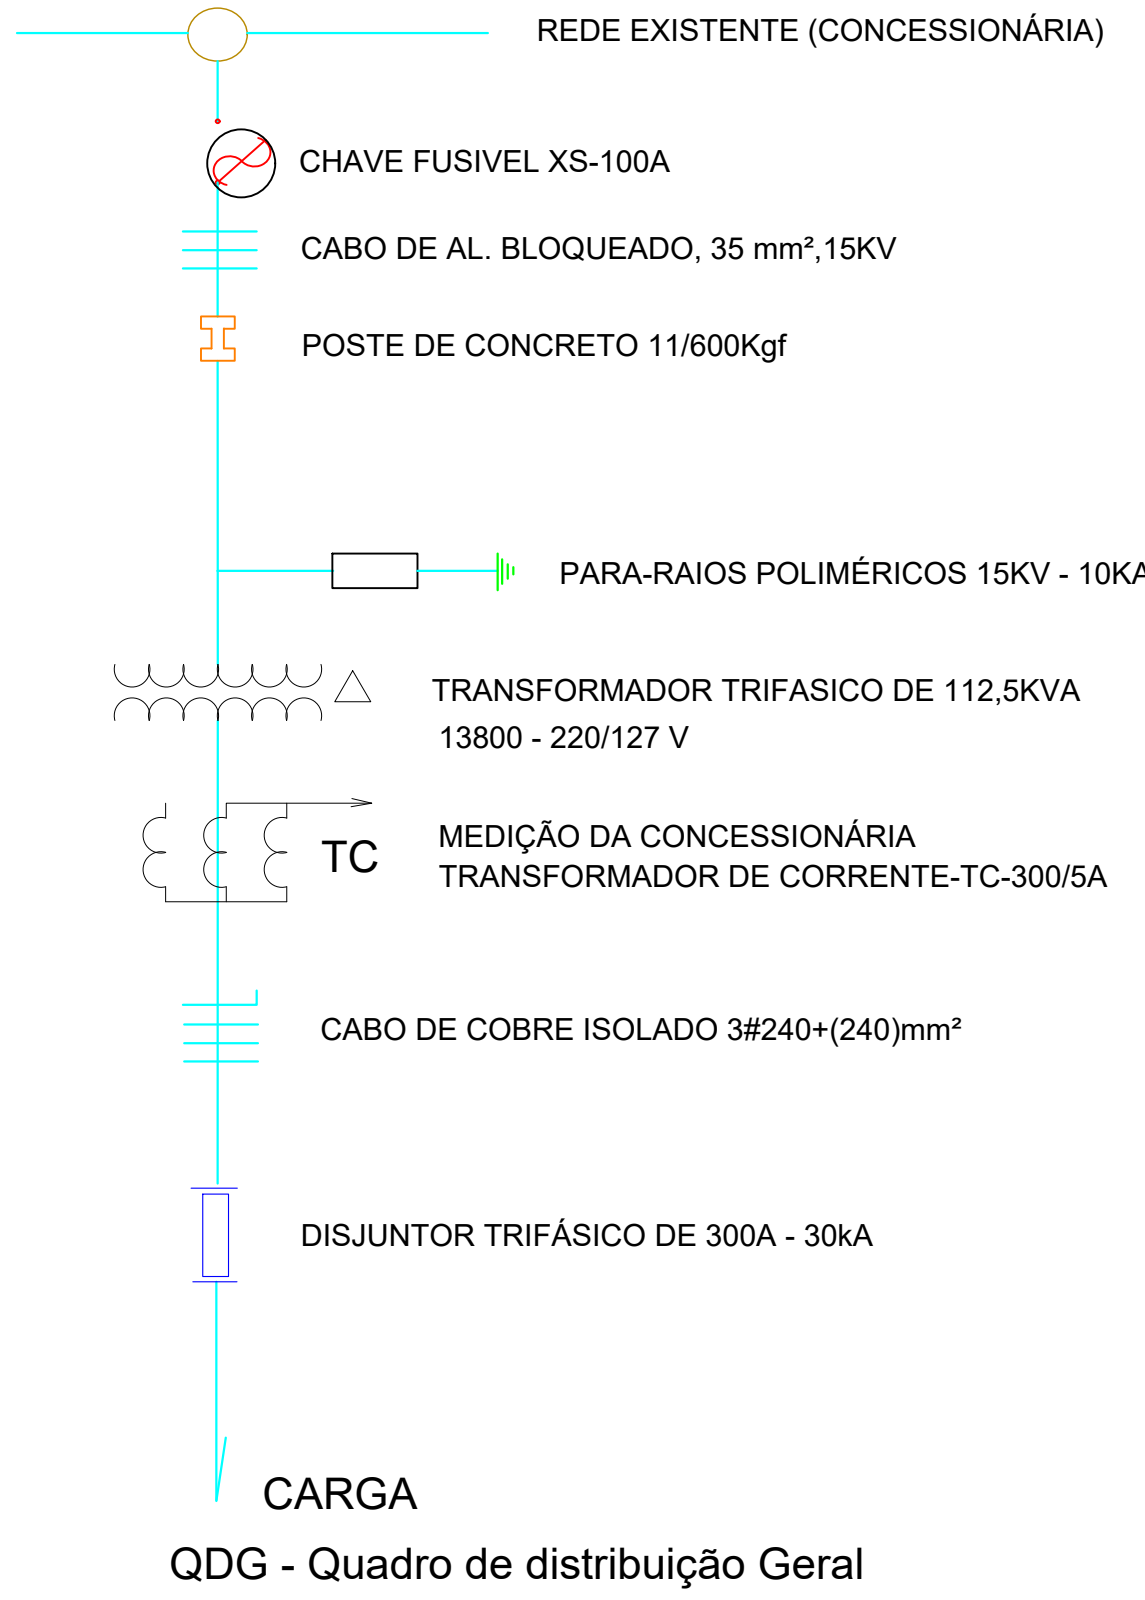


DIAGRAMA UNIFILAR
ESC.:--SEM ESCALA

SUBESTAÇÃO 112,5 kVA

PMBV - SMO
SECRETARIA MUNICIPAL
DE OBRAS

SPU - SUPERINTENDÊNCIA
DE PROJETOS E
URBANIZAÇÃO

PROJETO: CONSTRUÇÃO DE UNIDADE BÁSICA DE SAÚDE PORTE IV DO BAIRRO SANTA TEREZA, EM BOA VISTA-RR

ASSUNTO: SUBESTAÇÃO 112,5 kVA DA UBS PORTE IV SANTA TEREZA

ENDEREÇO: RUA SARDINHA, LOTE 635 (ANTIGA PARTE DO LOTE Nº481), QD 506, BAIRRO SANTA TEREZA, BOA VISTA-RR

CONVÊNIO: SUS / RECURSO PRÓPRIO

AUTORES:

IGOR VIANA DE CASTRO
ENGENHEIRO ELETRICISTA
CREA 091919703-5

DATA: NOVEMBRO

DESENHO:

ARQUIVO: SE_SANTA_TEREZA.dwg

REVISÕES

LOCALIZAÇÃO



PRANCHA: 02/02