



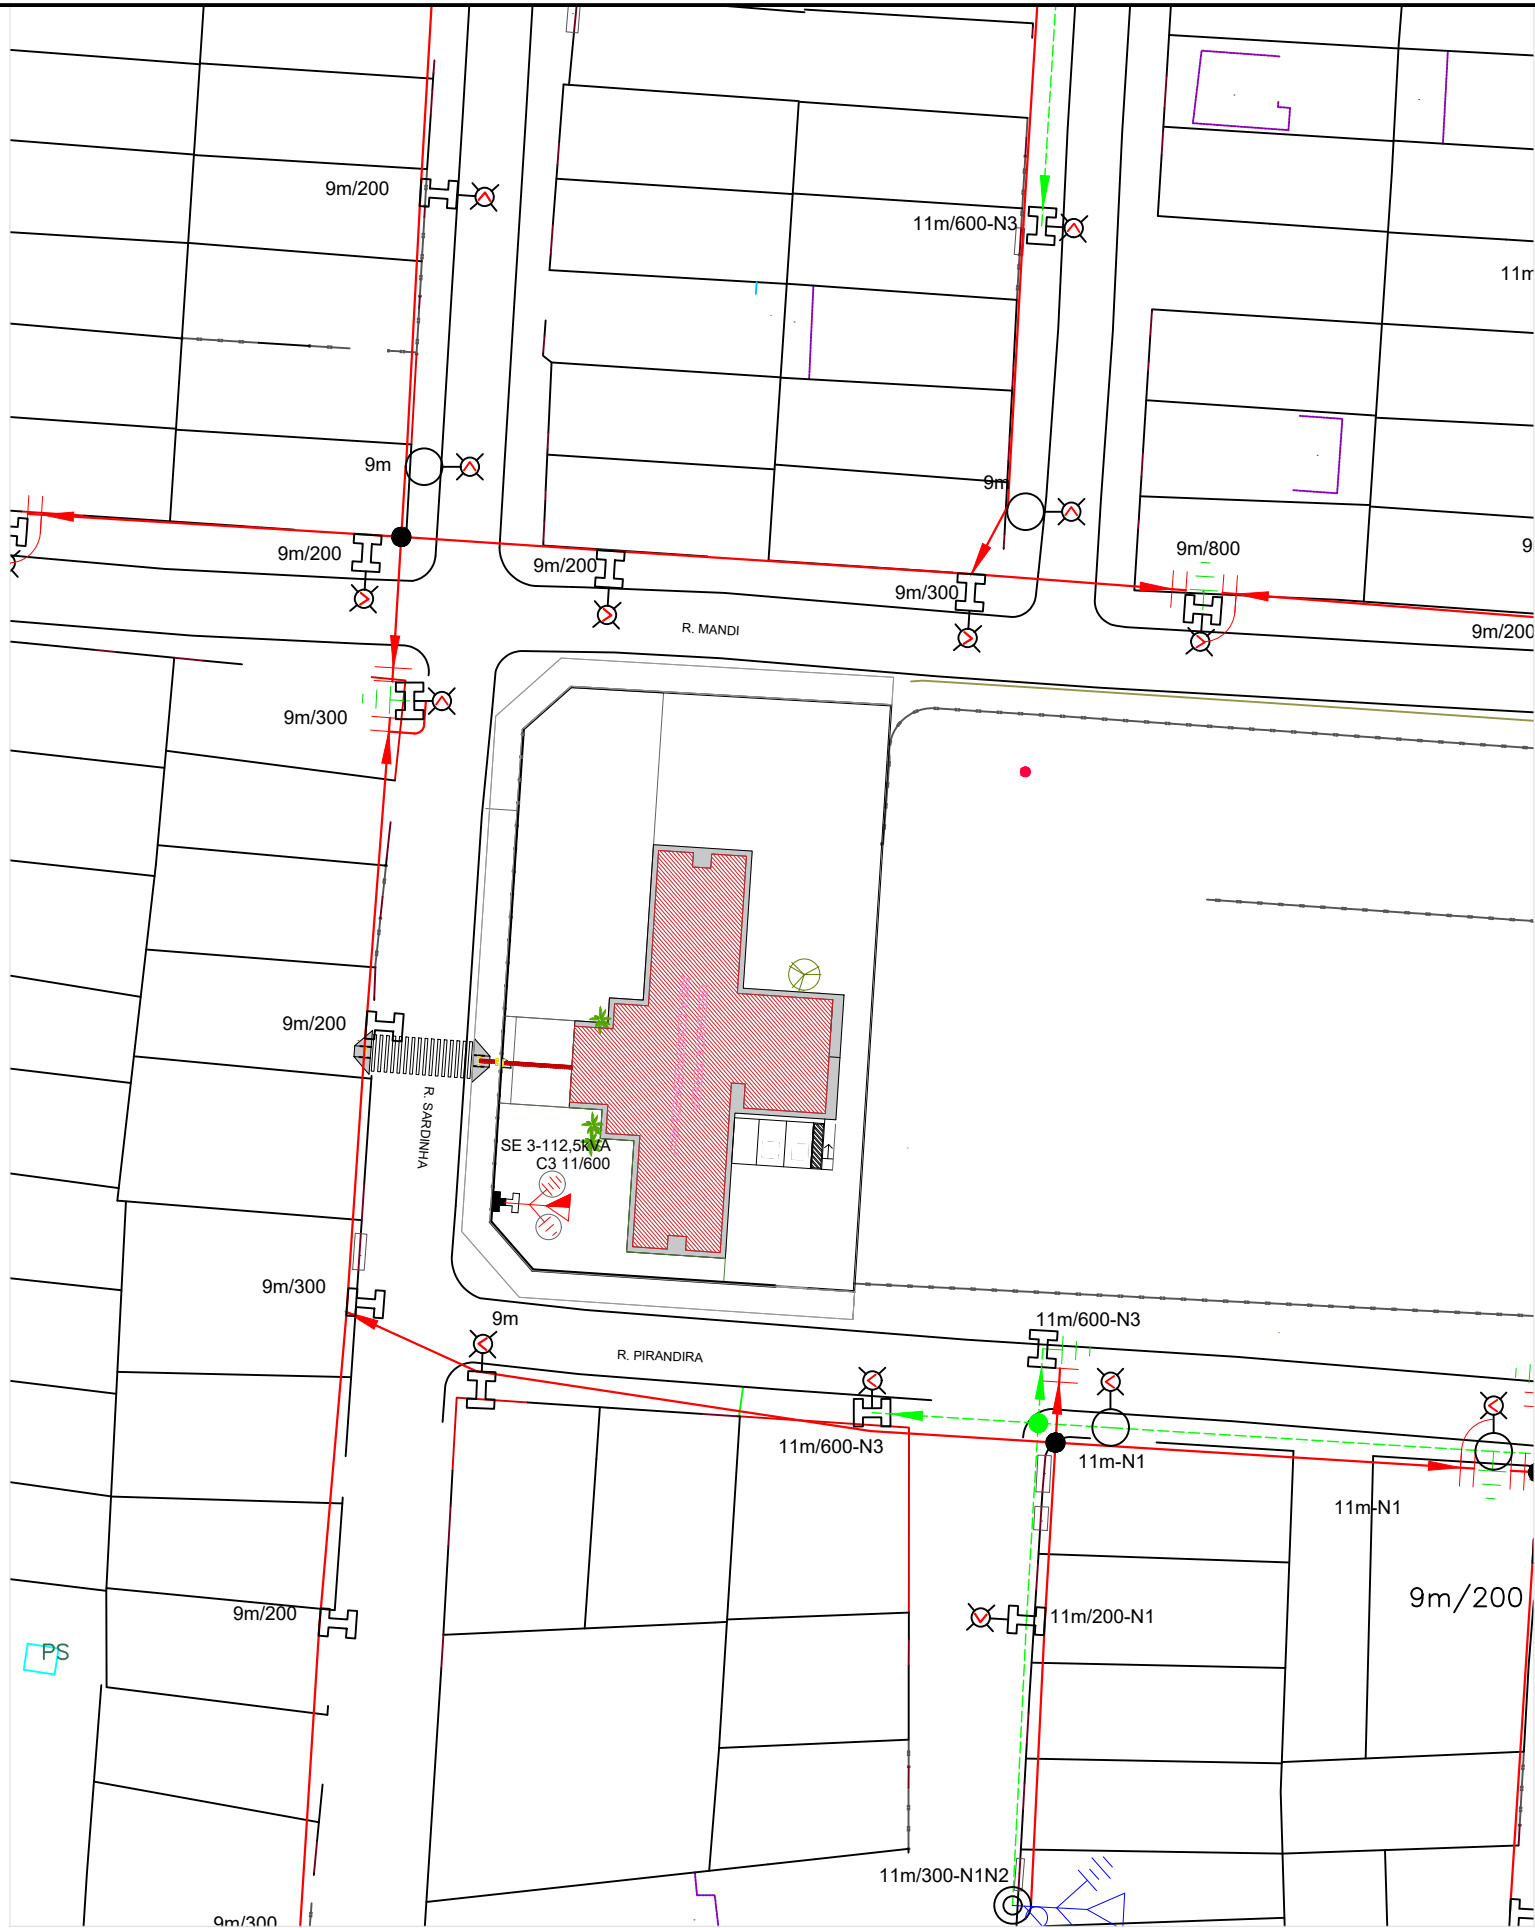

SUBESTAÇÃO - PLANTA SITUAÇÃO
SEM ESCALA

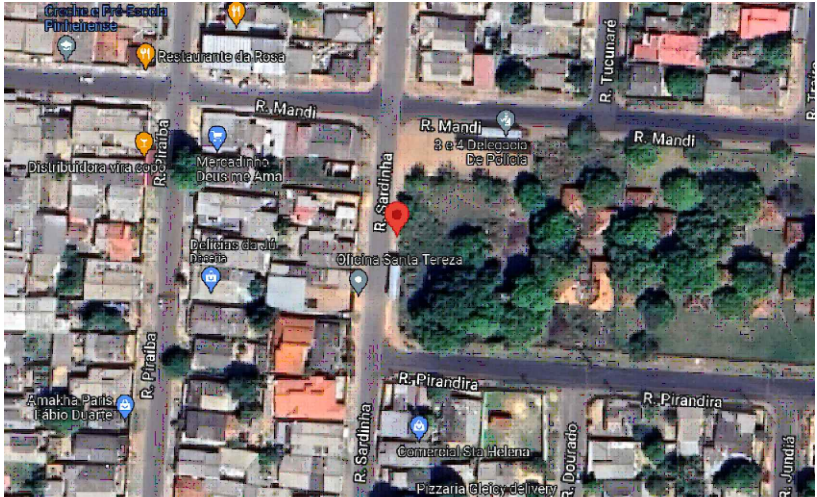

SUBESTAÇÃO - IMAGEM SITUAÇÃO

NOTAS:
A subestação será construída dentro do terreno da UBS na divisa com a via pública. Serão necessárias obras de extensão de rede em MT para atender a construção.

Coordenadas georreferenciadas da SE
3-112,5 kVA:
2°45'32.6"N 60°44'00.1"W

SUBESTAÇÃO 112,5 kVA

PMBV - SMOU SECRETARIA MUNICIPAL DE OBRAS E URBANISMO		SPU - SUPERINTENDÊNCIA DE PROJETOS E URBANIZAÇÃO	
PROJETO: CONSTRUÇÃO DE UNIDADE BÁSICA DE SAÚDE PORTE IV DO BAIRRO SANTA TEREZA, EM BOA VISTA-RR			
ASSUNTO: PLANTA DE LOCAÇÃO DA SUBESTAÇÃO			
ENDEREÇO: RUA SARDINHA, LOTE 635 (ANTIGA PARTE DO LOTE Nº481), QD 506, BAIRRO SANTA TEREZA, BOA VISTA-RR			
CONVÊNIO: SUS / RECURSO PRÓPRIO			
AUTORES: Igor Viana de Castro Engenheiro Eletricista CREA-RR 09191977035			
DATA: NOVEMBRO	ESCALA: SEM ESCALA		
DESENHO:	623,46m²	PRANCHA:	
ARQUIVO: SE_SANTA_TEREZA.dwg		01/02	

REVISÕES	DATA:	
LOCALIZAÇÃO		