



LEGENDA:


- 1 - PERFIL U PARA REDE COMPACTA
- 2 - ISOLADOR POLIMÉRICO TIPO SUSPENSÃO- 15KV
- 3 - PARA-RAIO POLIMÉRICO - CLASSE 15KV - 10KA
- 4 - POSTE DE CONCRETO DUPLO "T" 11/600Kgf
- 5 - TRANSFORMADOR TRIFASICO DE 35kVA-60Hz
- 7 - CABO DE ALUMÍNIO PROTEGIDO POR XLPE - 35mm²
- 8 - HASTE PARA ATERRAMENTO COOPERWELD, 2400mm x Ø 5/8"
- 9 - CAIXA DE PASSAGEM DE 50x50x50 cm (ver detalhe)
- 10 - CAIXA PARA TRANSFORMADOR DE CORRENTE-TC
- 11 - CAIXA COM DISJUNTOR TRIFÁSICO 90A
- 12 - CAIXA PARA MEDIDOR TRIFASICO PADRÃO RORAIMA ENERGIA
- 13 - PROTETOR DE BUCHA DE AT
- 14 - CABO DE COBRE NU 25mm²
- 15 - ELETRODUTO DE PVC RIGIDO 4"
- 16 - FIXADOR DE PERFIL U PARA RDC
- 17 - MURETA DE ALVENARIA TIJOLO CERÂMICO (ver detalhe)
- 18 - CABO DE COBRE ISOLADO 3#35 (35mm²)
- 19 - GRAMPO DE ATERRAMENTO TIPO GAR
- 20 - BRITA 01 e=10cm
- 21 - SOLDA EXOTERMICA
- 22 - EXTINTOR DE INCÊNDIO CO2

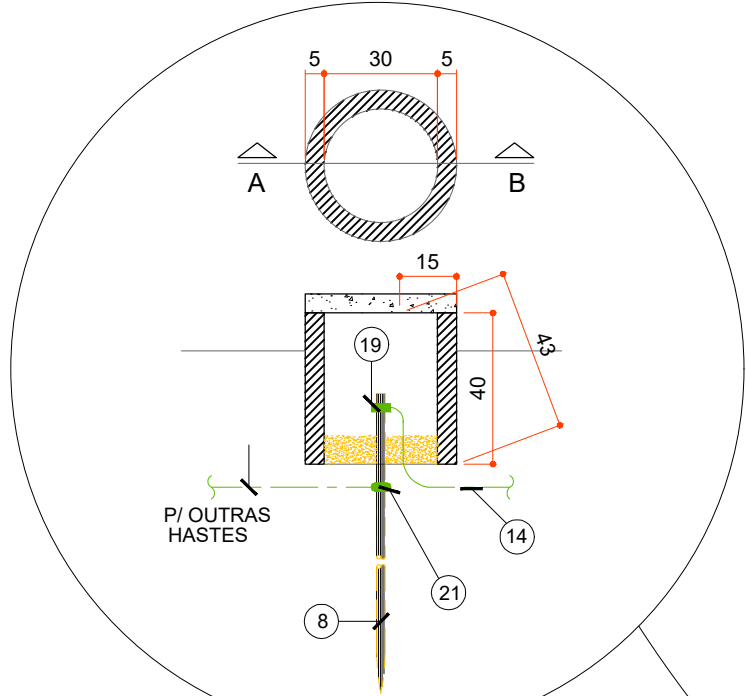



DETALHE CAIXA DE INSPEÇÃO DO ATERRAMENTO CORTE AB E PLANTA - Sem escala

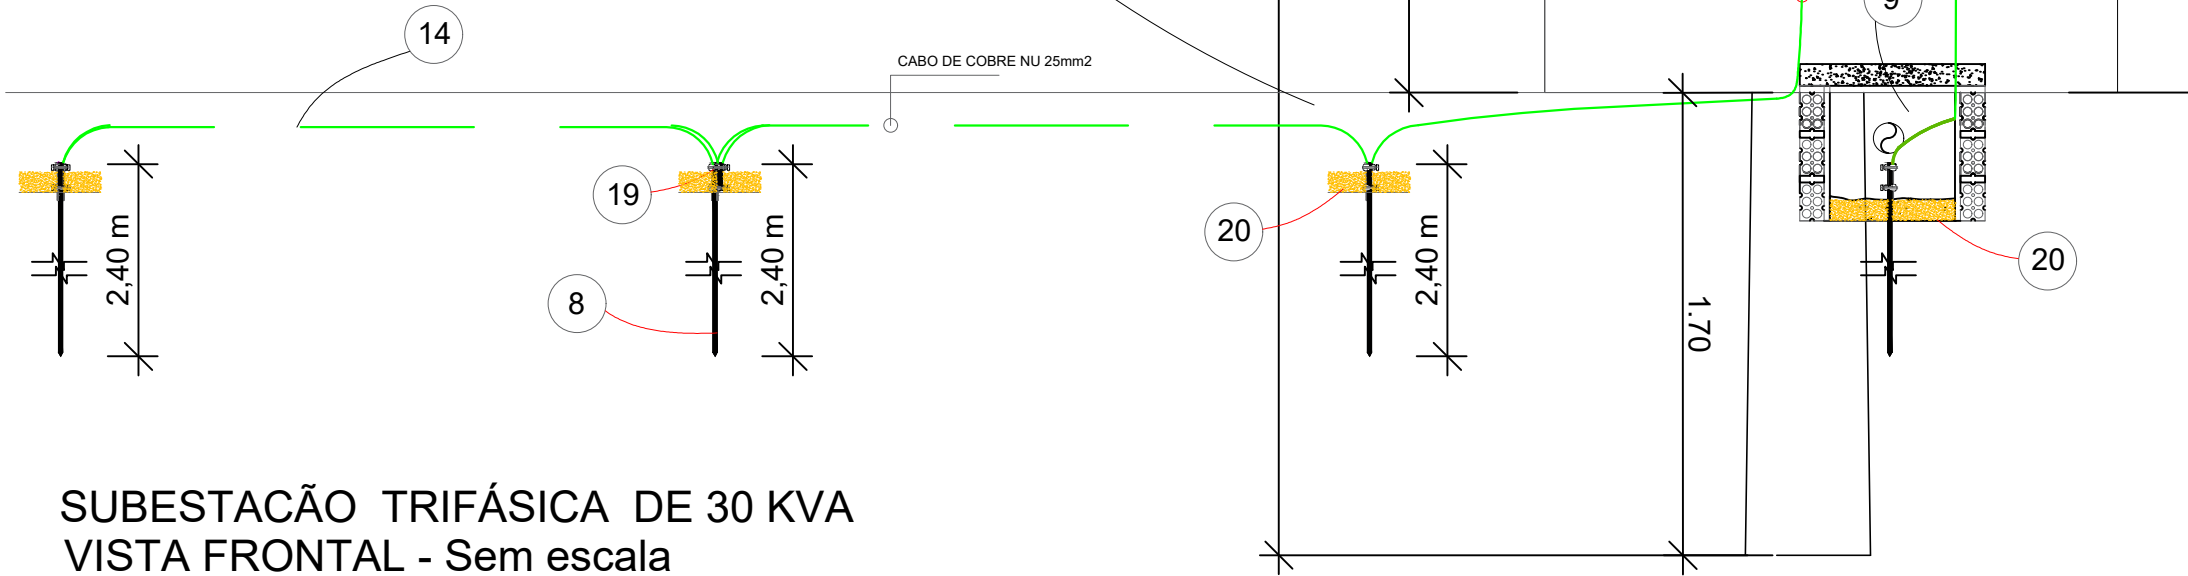


SUBESTAÇÃO TRIFÁSICA DE 30 KVA VISTA FRONTAL - Sem escala

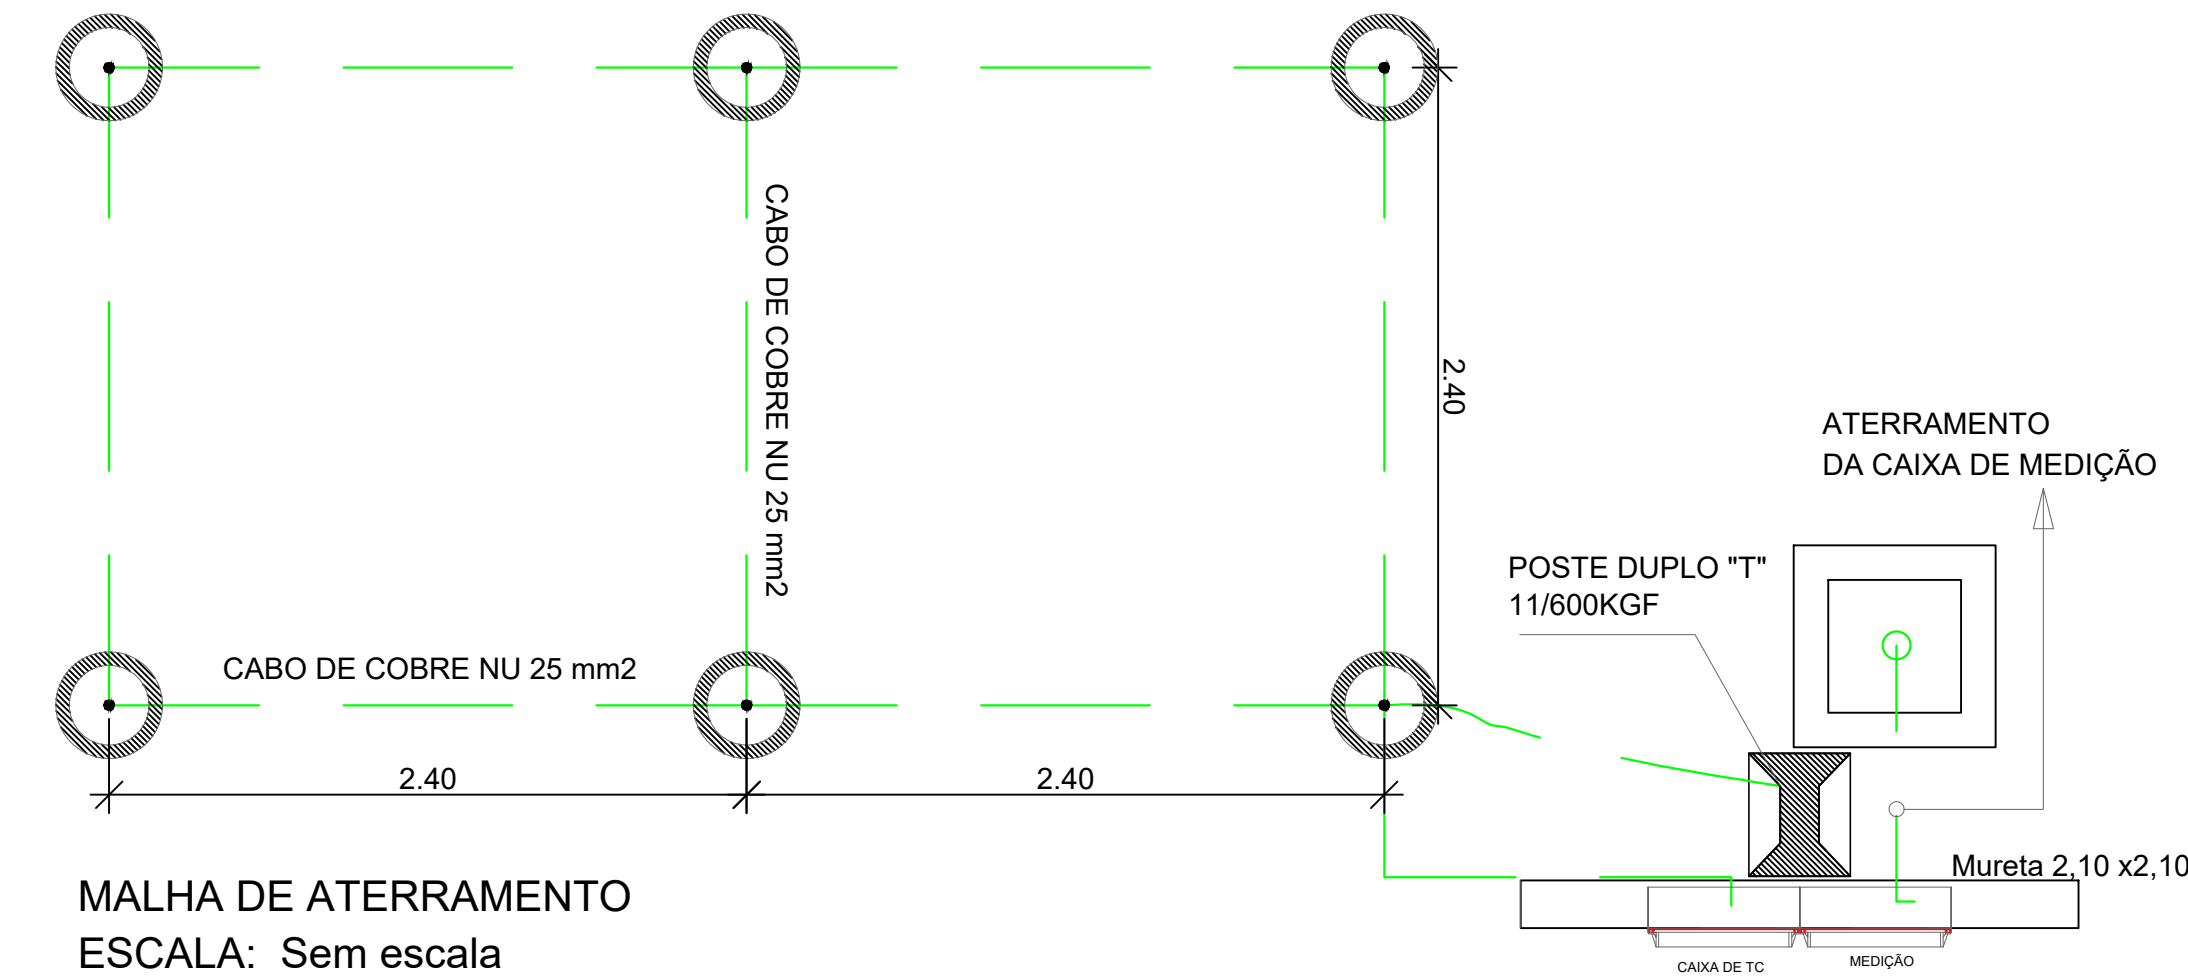


MALHA DE ATERRAMENTO ESCALA: Sem escala

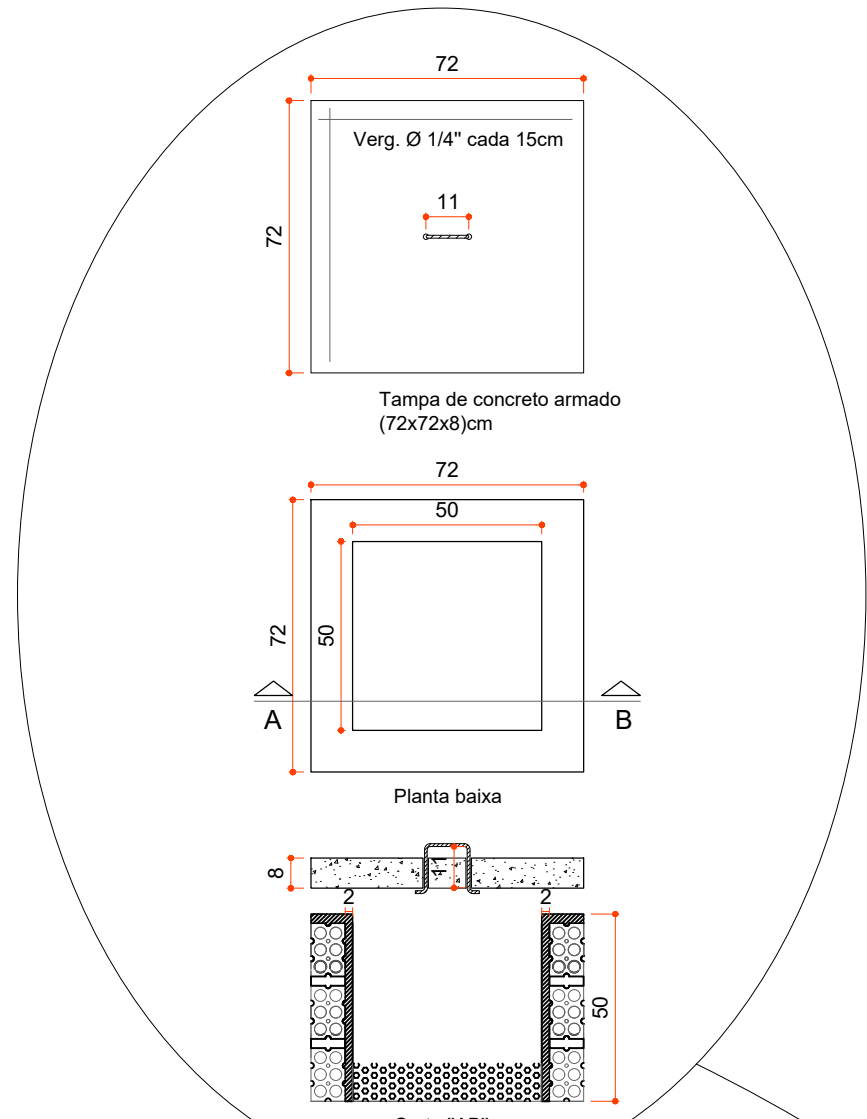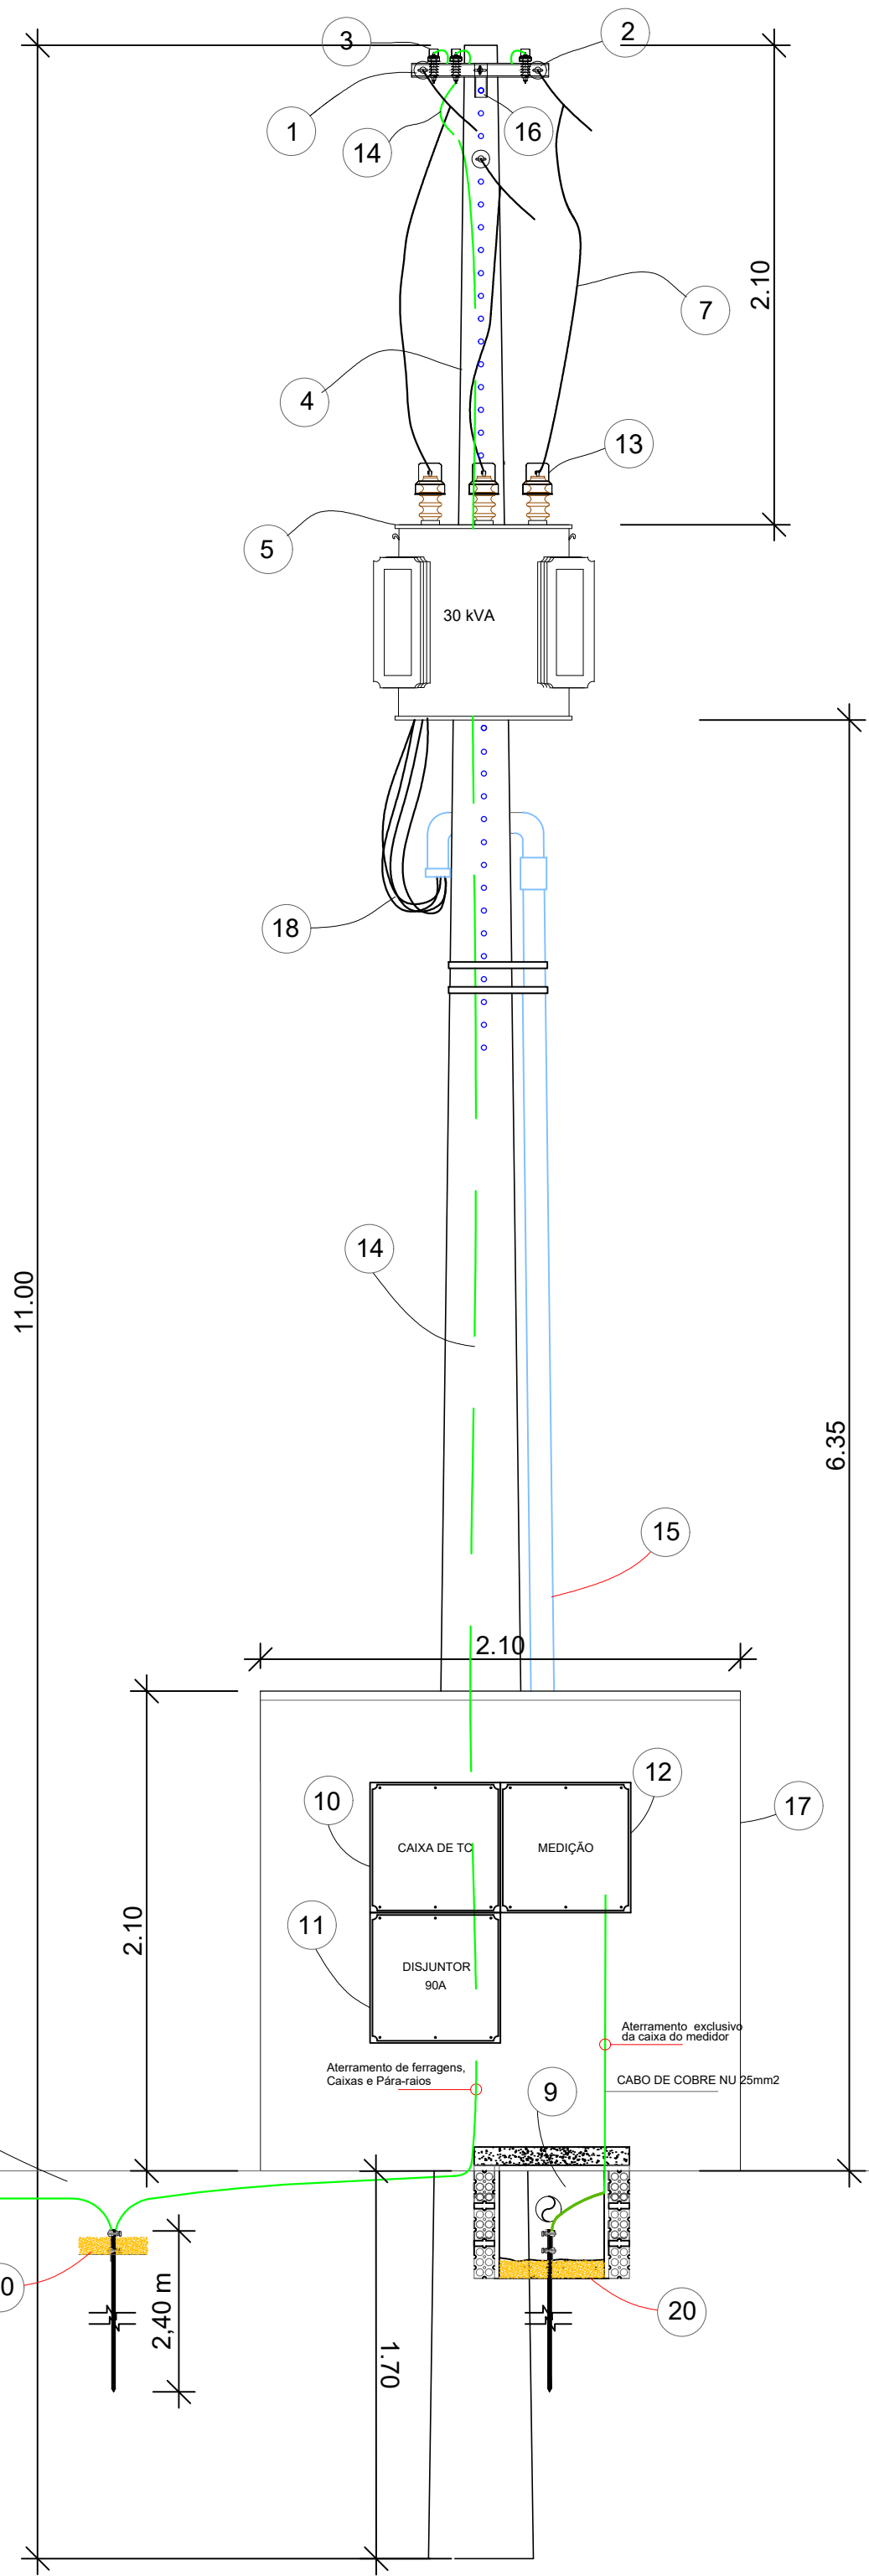

DETALHE DA CAIXA DE PASSAGEM CORTE AB - PLANTA - TAMPA - Sem escala

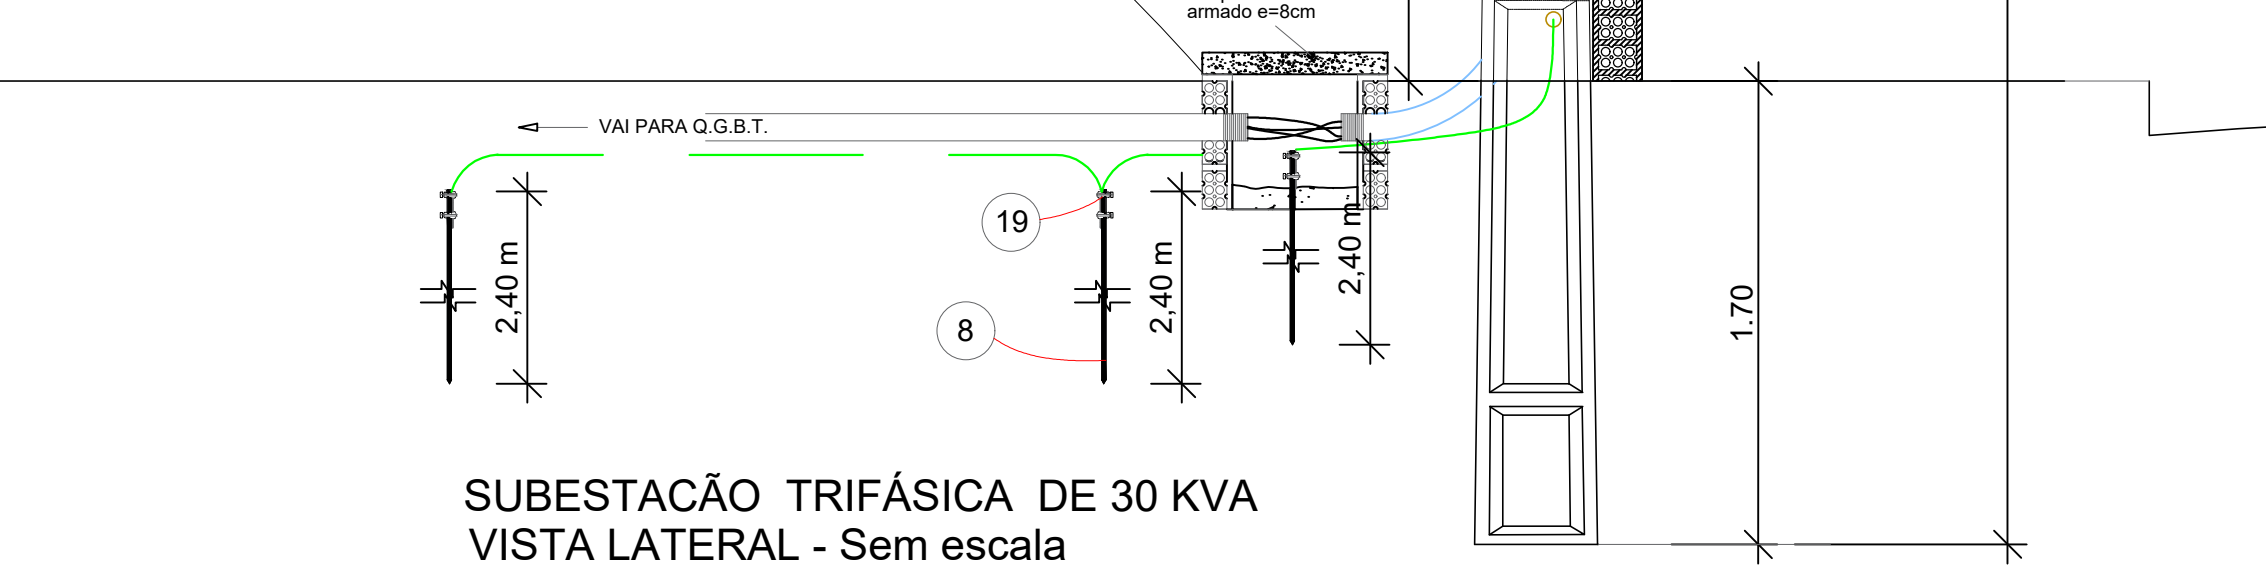

SUBESTAÇÃO TRIFÁSICA DE 30 KVA VISTA LATERAL - Sem escala

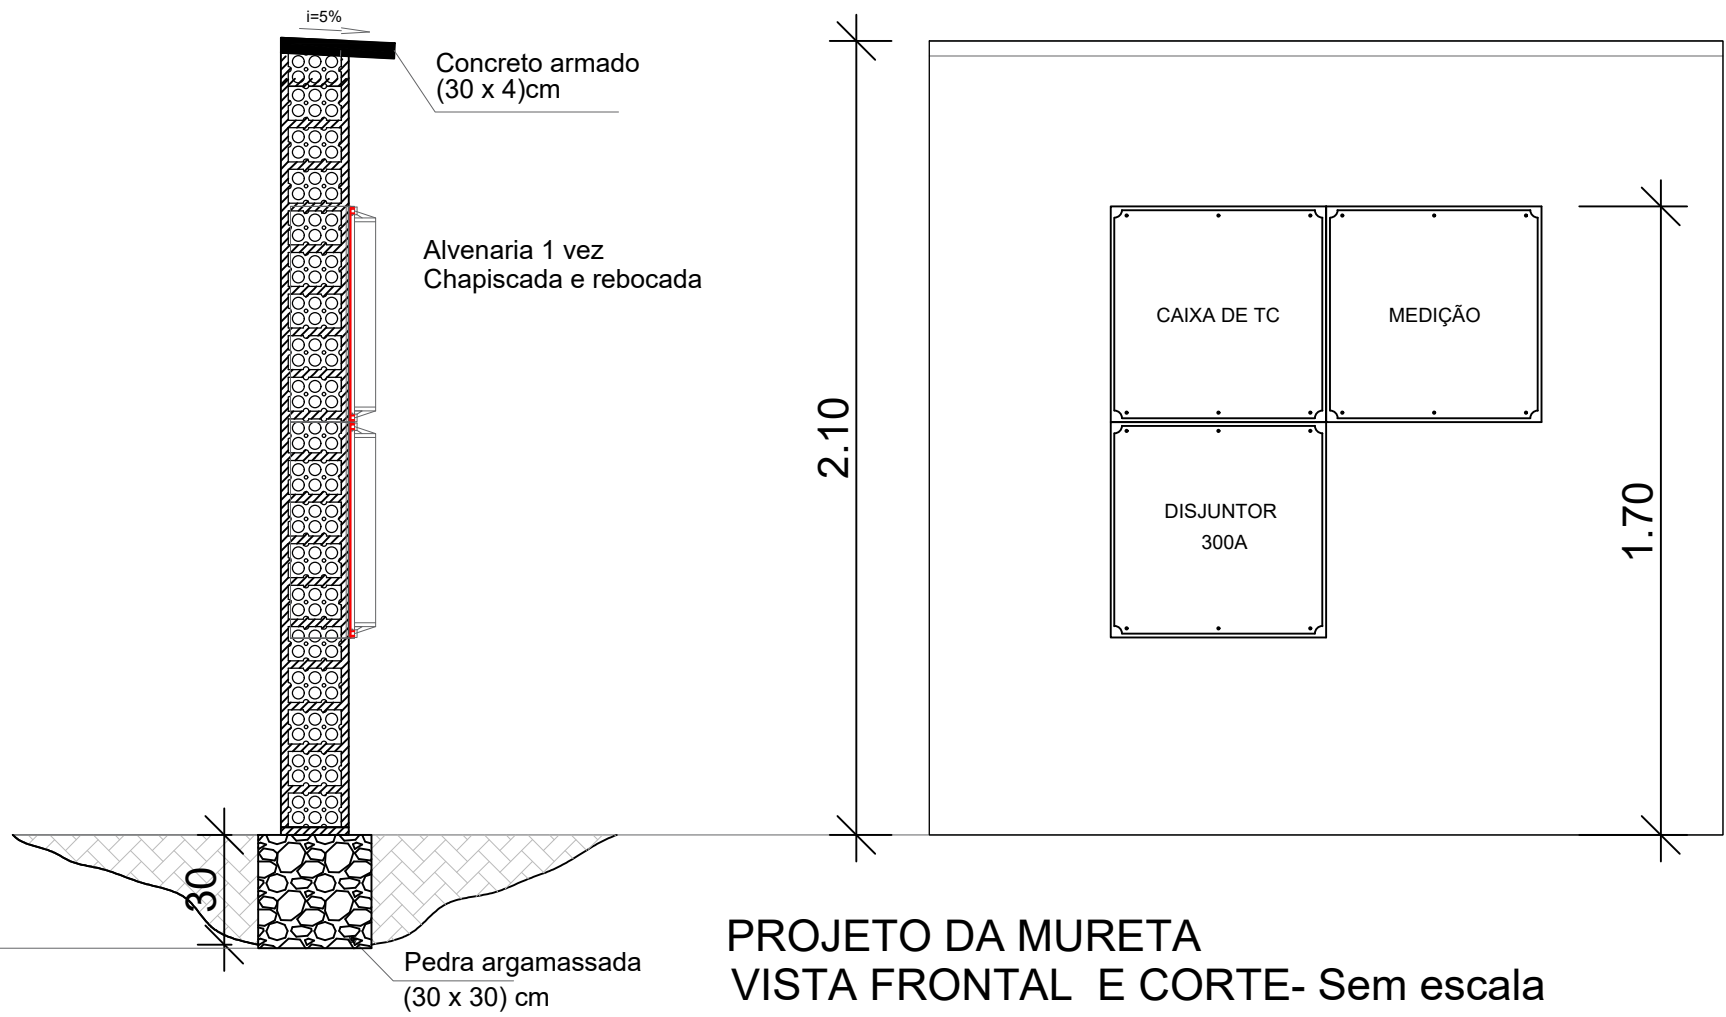

PROJETO DA MURETA VISTA FRONTAL E CORTE- Sem escala

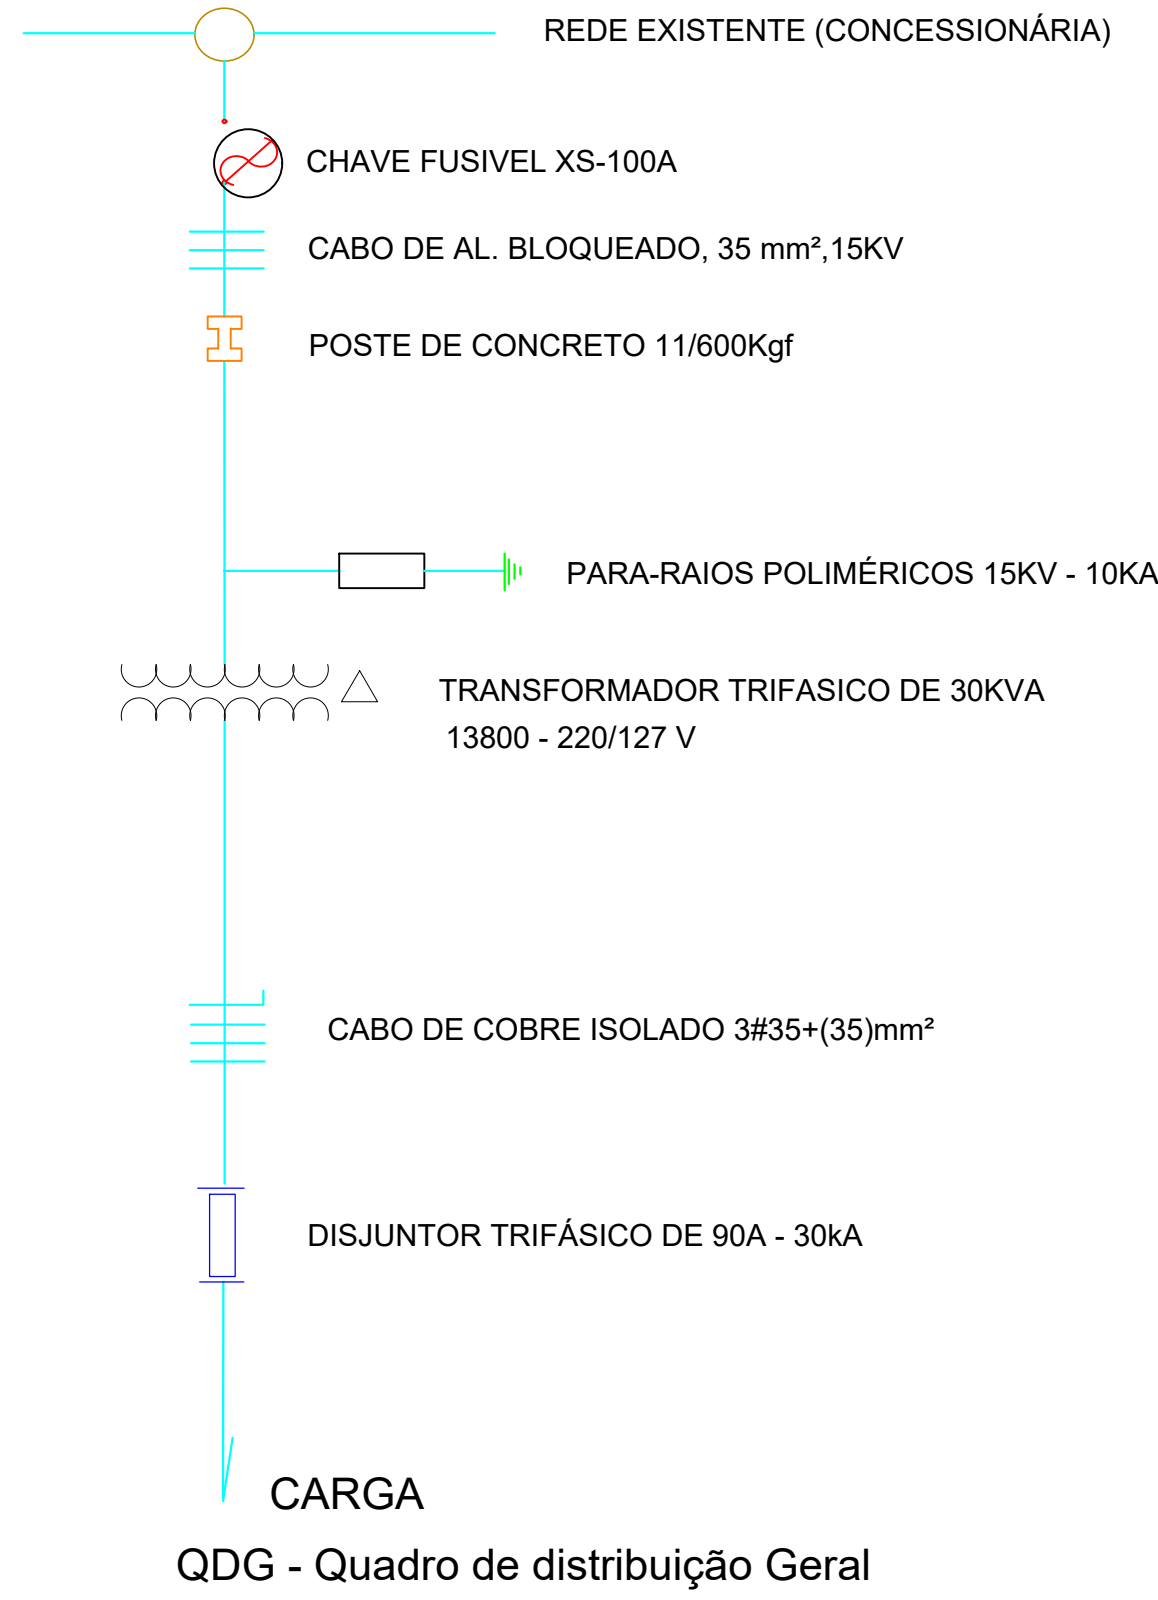


DIAGRAMA UNIFILAR ESC.:--SEM ESCALA

SUBESTAÇÃO 30kVA

PMBV - SMO
SECRETARIA MUNICIPAL
DE OBRAS

SP - SUPERINTENDÊNCIA
DE PROJETOS

PROJETO: CONSTRUÇÃO DE UMA GUARITA NA USINA DE GERAÇÃO FOTOVOLTAICA, LOCALIZADA NA BR 174, S/N NA CIDADE DE BOA VISTA-RR.

ASSUNTO: SUBESTAÇÃO 30kVA DA GUARITA DA USINA DE GERAÇÃO FOTOVOLTAICA DA PREFEITURA DE BOA VISTA

ENDEREÇO: USINA SOLAR FOTOVOLTAICA DA PREFEITURA DE BOA VISTA BR - 174, LATITUDE: 2°55'13.3"N LONGITUDE: 60°42'31.6"W

CONVÊNIO: RECURSOS PRÓPRIOS

AUTOR:

IGOR VIANA DE CASTRO
ENGENHEIRO ELETRICISTA
CREA 0919197035



DATA: MAIO/2023

ESCALA: INDICADA

ÁREA TOTAL:

ÁREA CONSTRUÍDA:

PRANCHA:

ARQUIVO: SE_GUARITA_USINA_FOTOVOLTAICA.dwg

UN

REVISÃO:

DATA: MAIO/2023

EMIÇÃO INICIAL

LOCALIZAÇÃO: