

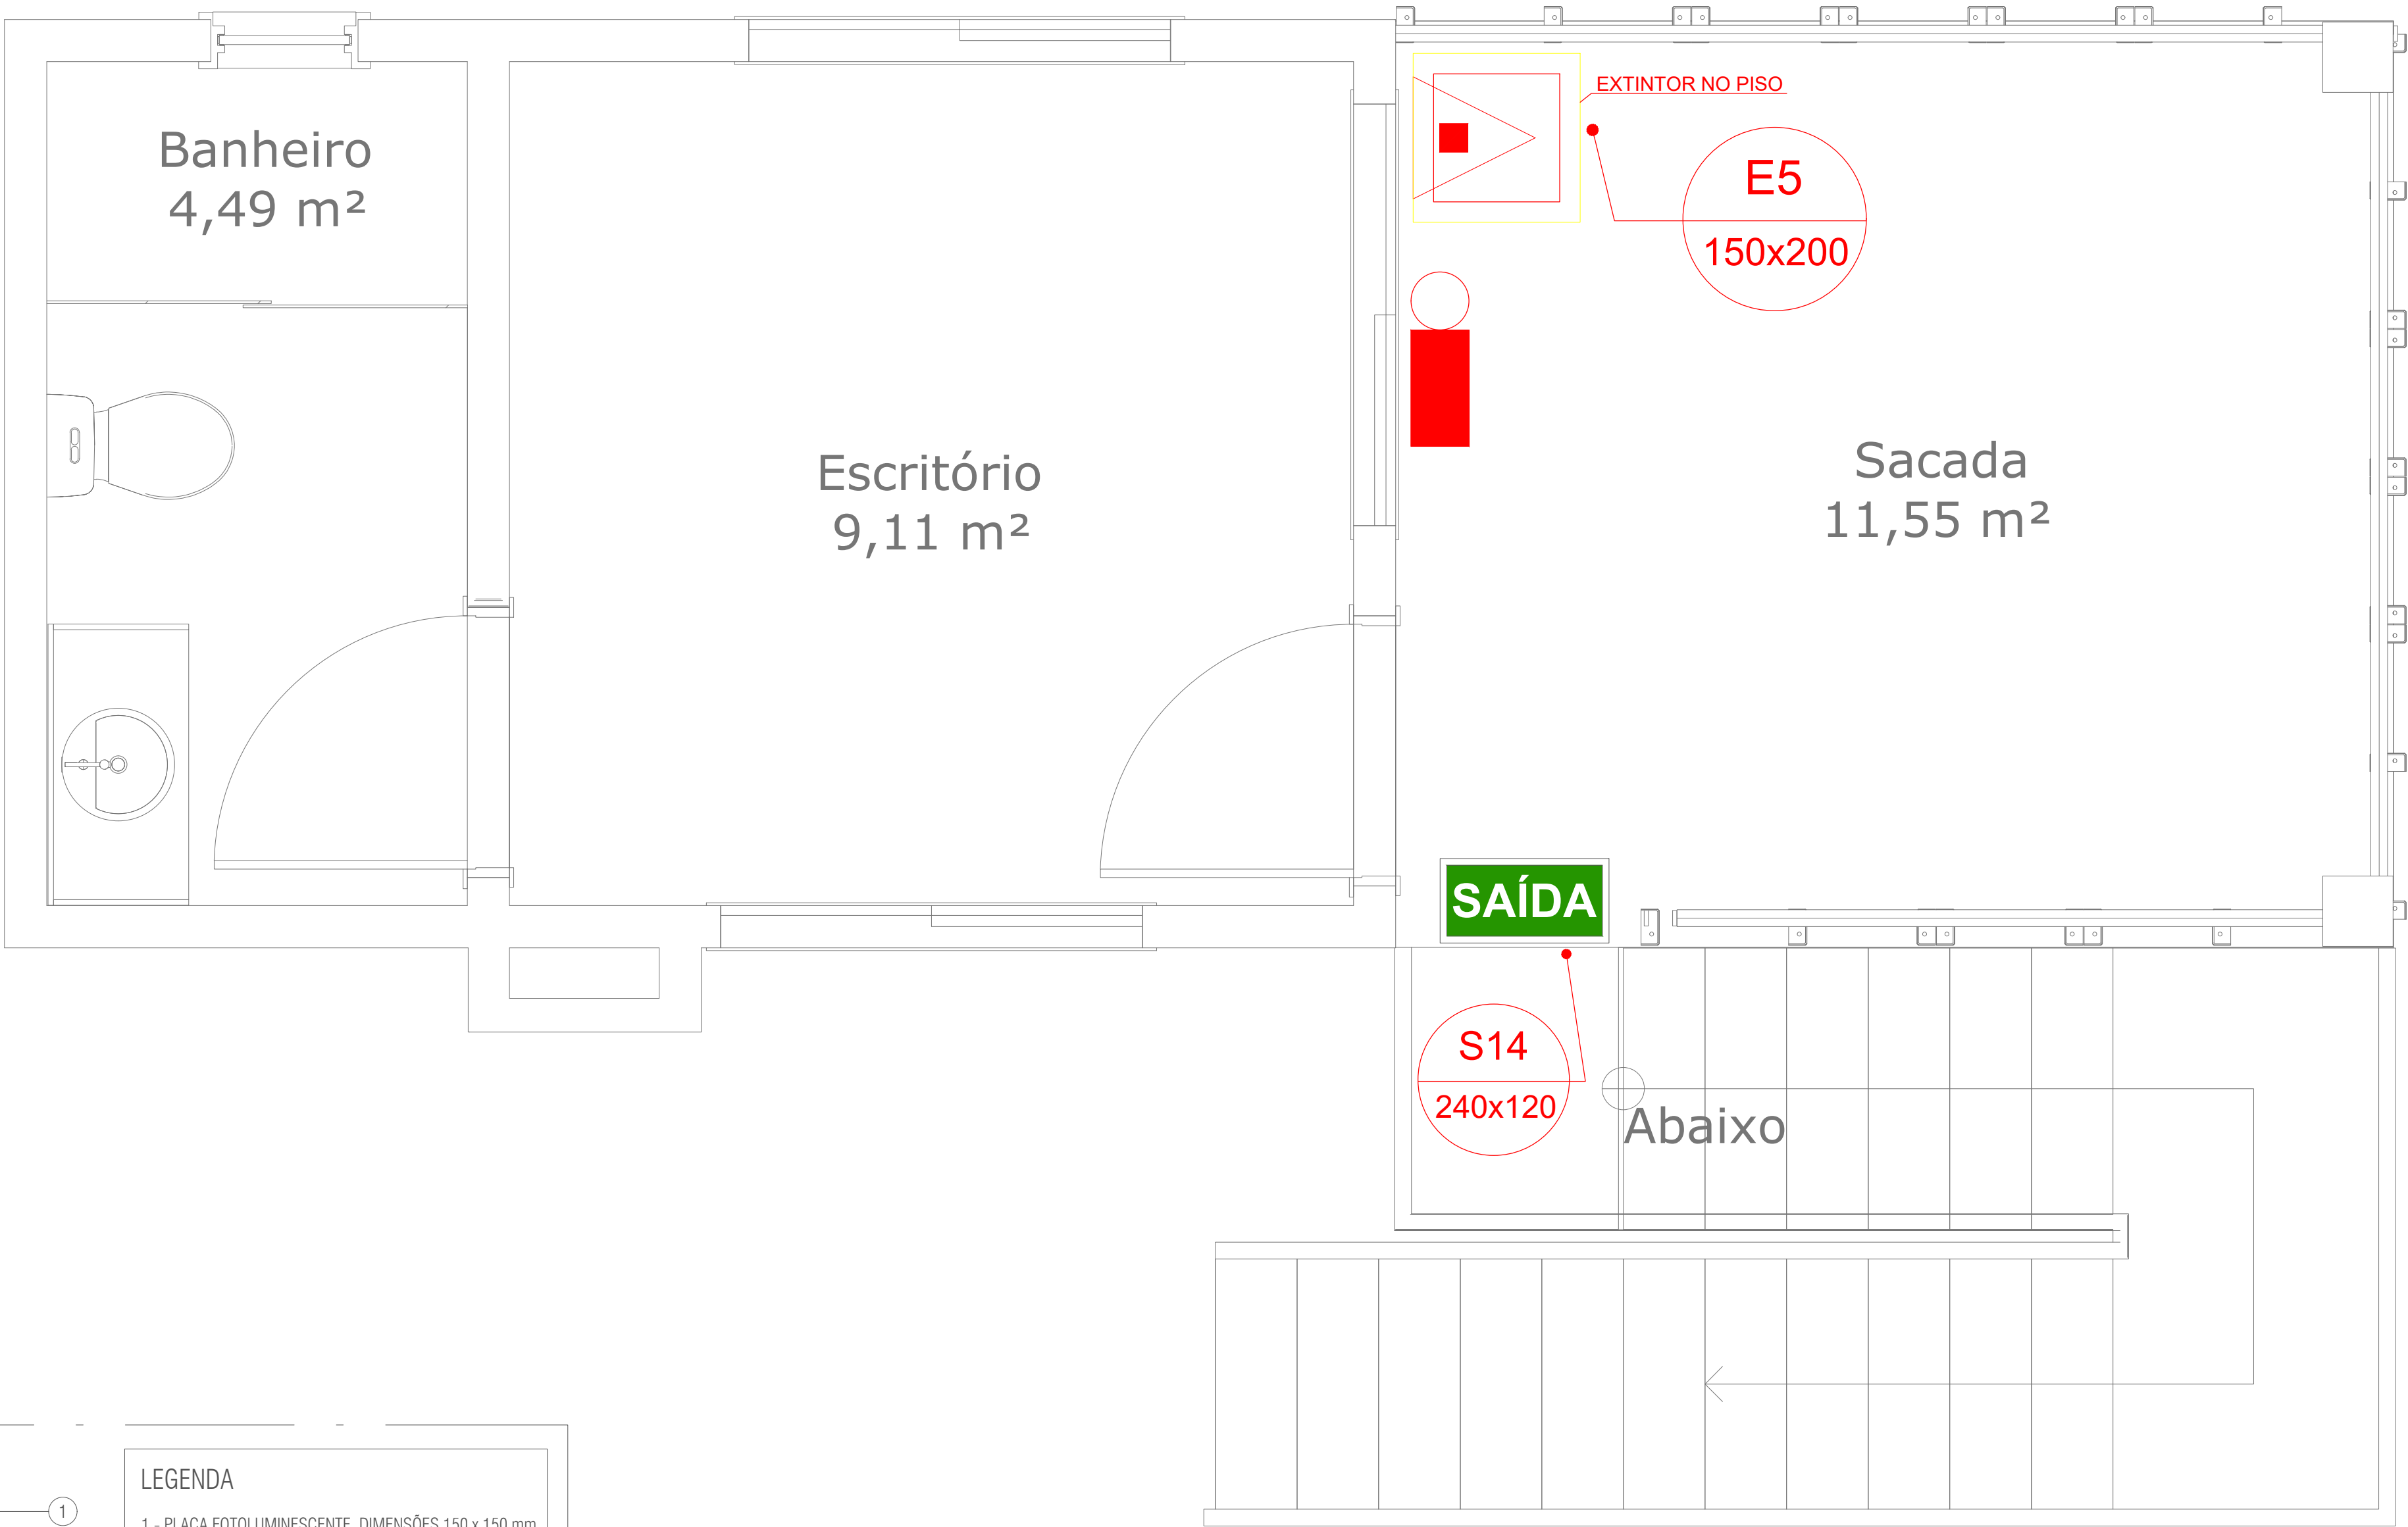


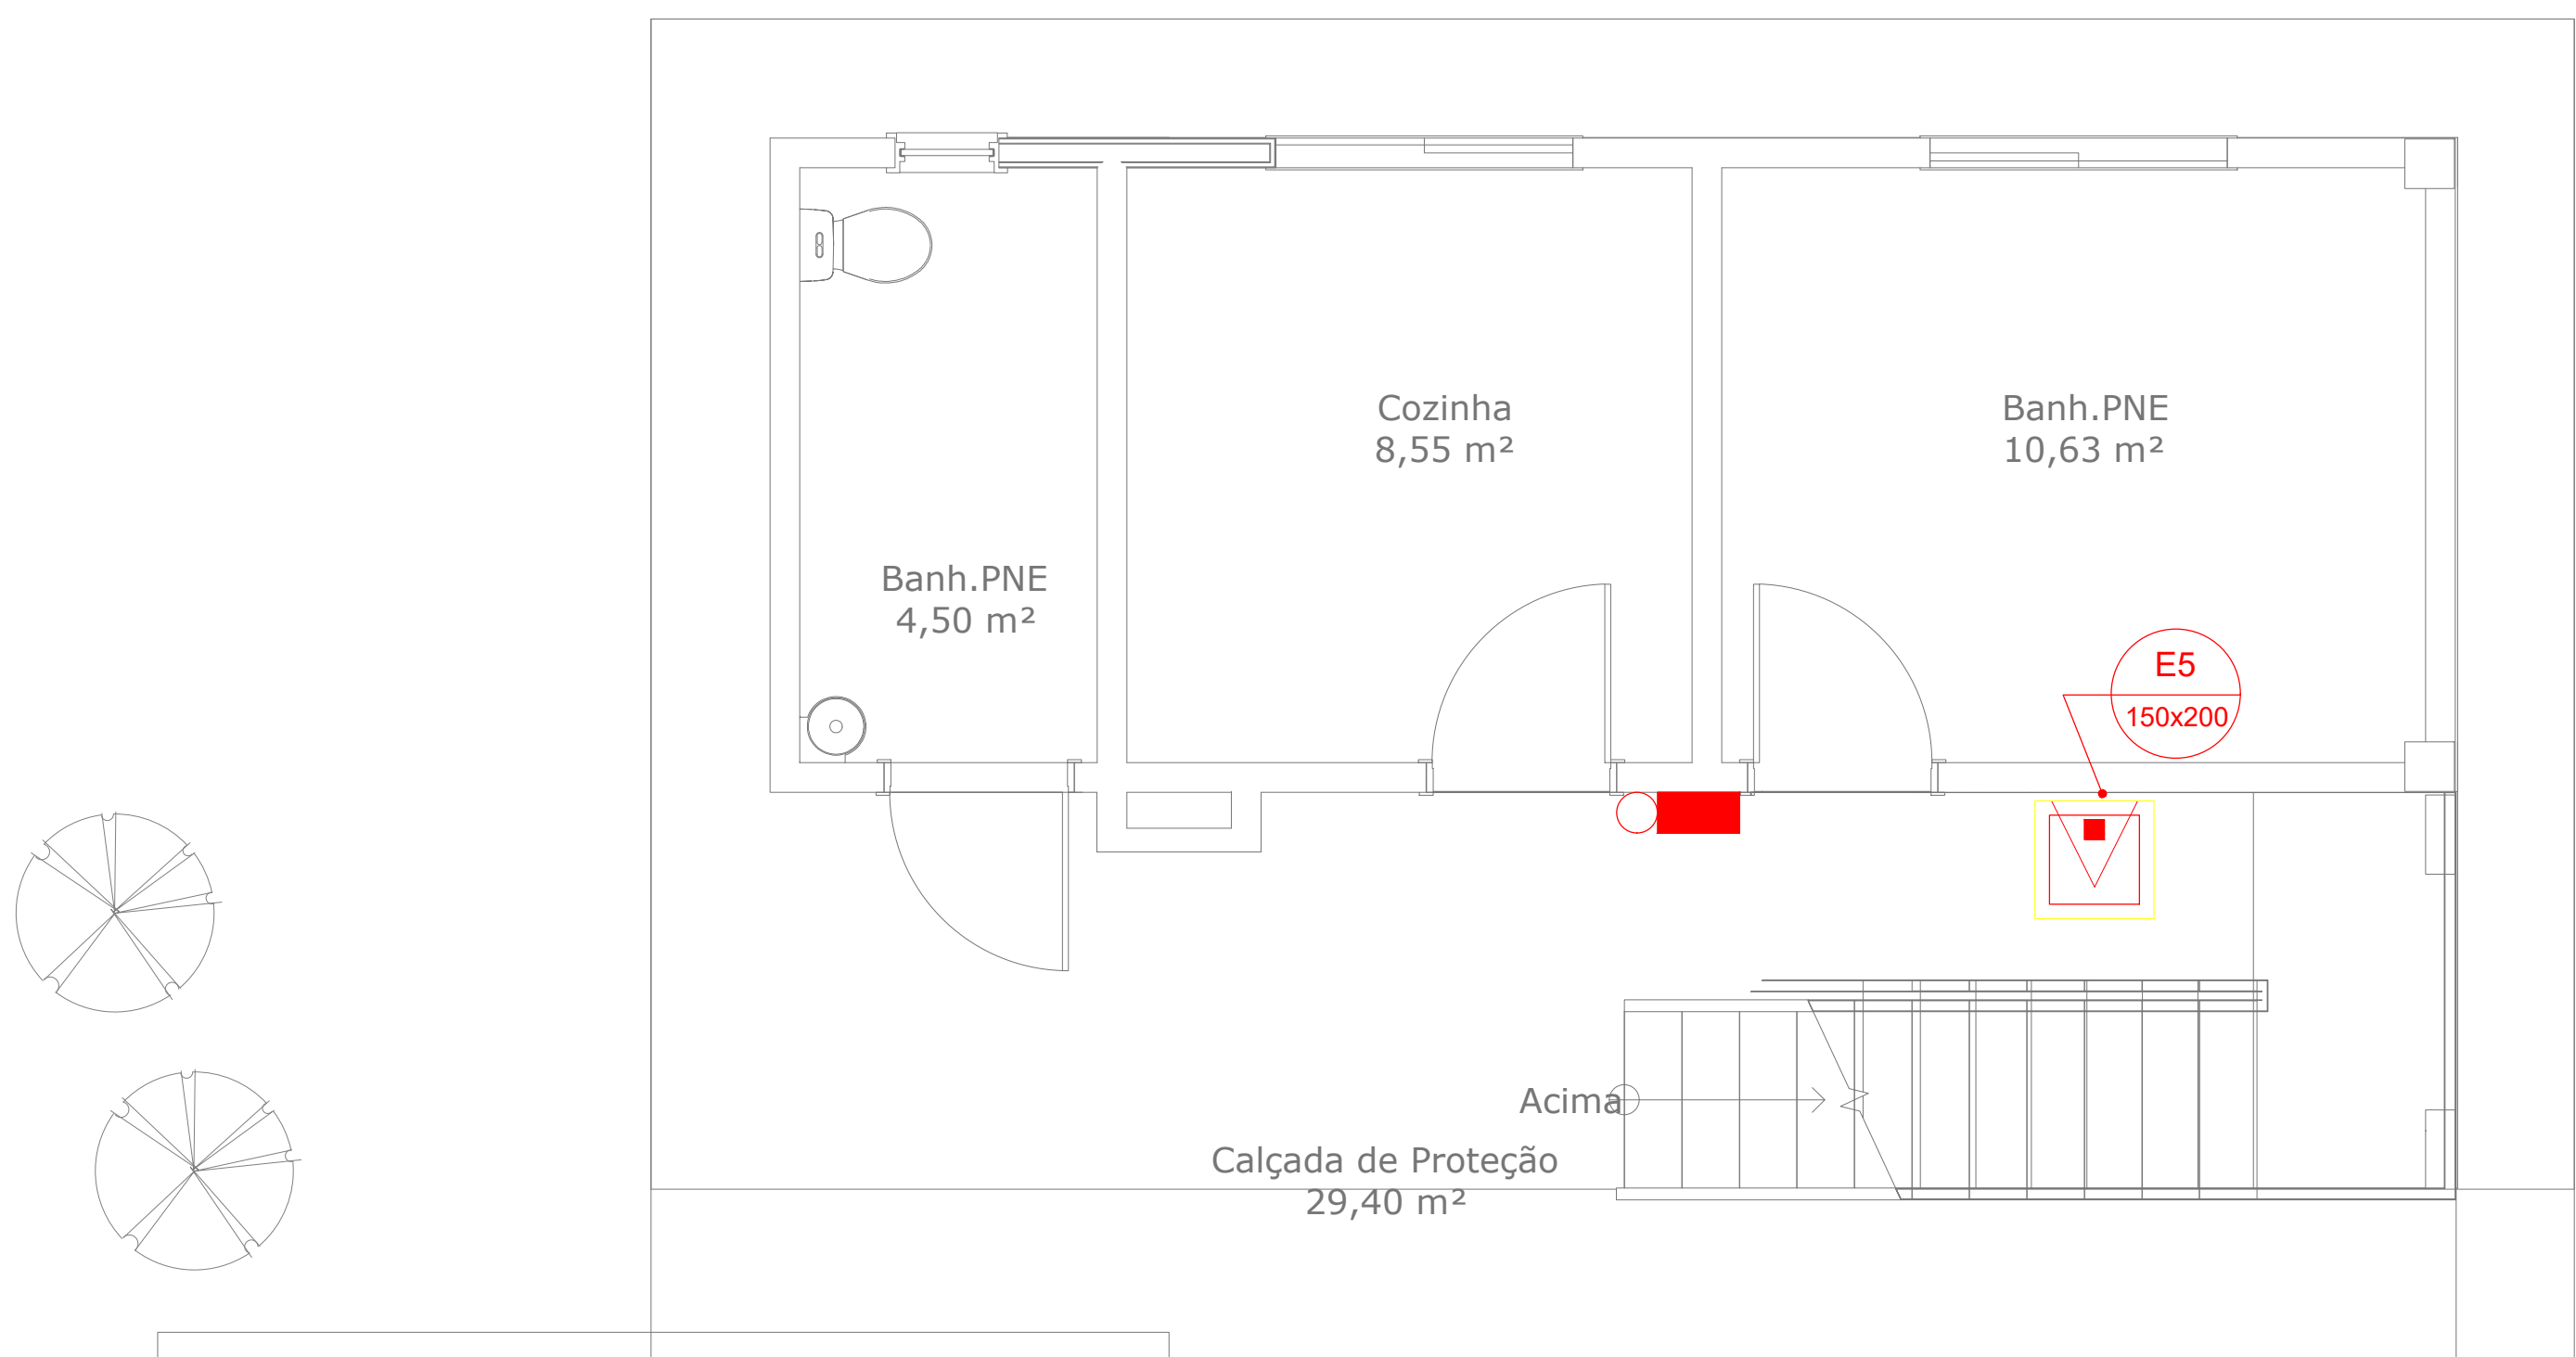


02 SUPERIOR - COMBATE À INCÊNDIO
1 : 25

Lista de materiais	
Preventivo	
Incêndio	
Extintor portátil	
Extintor PQS 6kg ABC (PAREDE)	1 pç
Extintor PQS 6kg ABC (C SUPORTE DE PISO)	1 pç
Iluminação de emergência	
Bloco autônomo c/ tomada 2P+T, com 30 lâmpadas led, potência 2W, 100 lumens	2 pç
Sinalização de emergência	
Placa Indicação de uma saída de emergência.	1 pç

01 PLANTA BAIXA - TÉRREO - COMBATE À INCÊNDIO
1 : 50

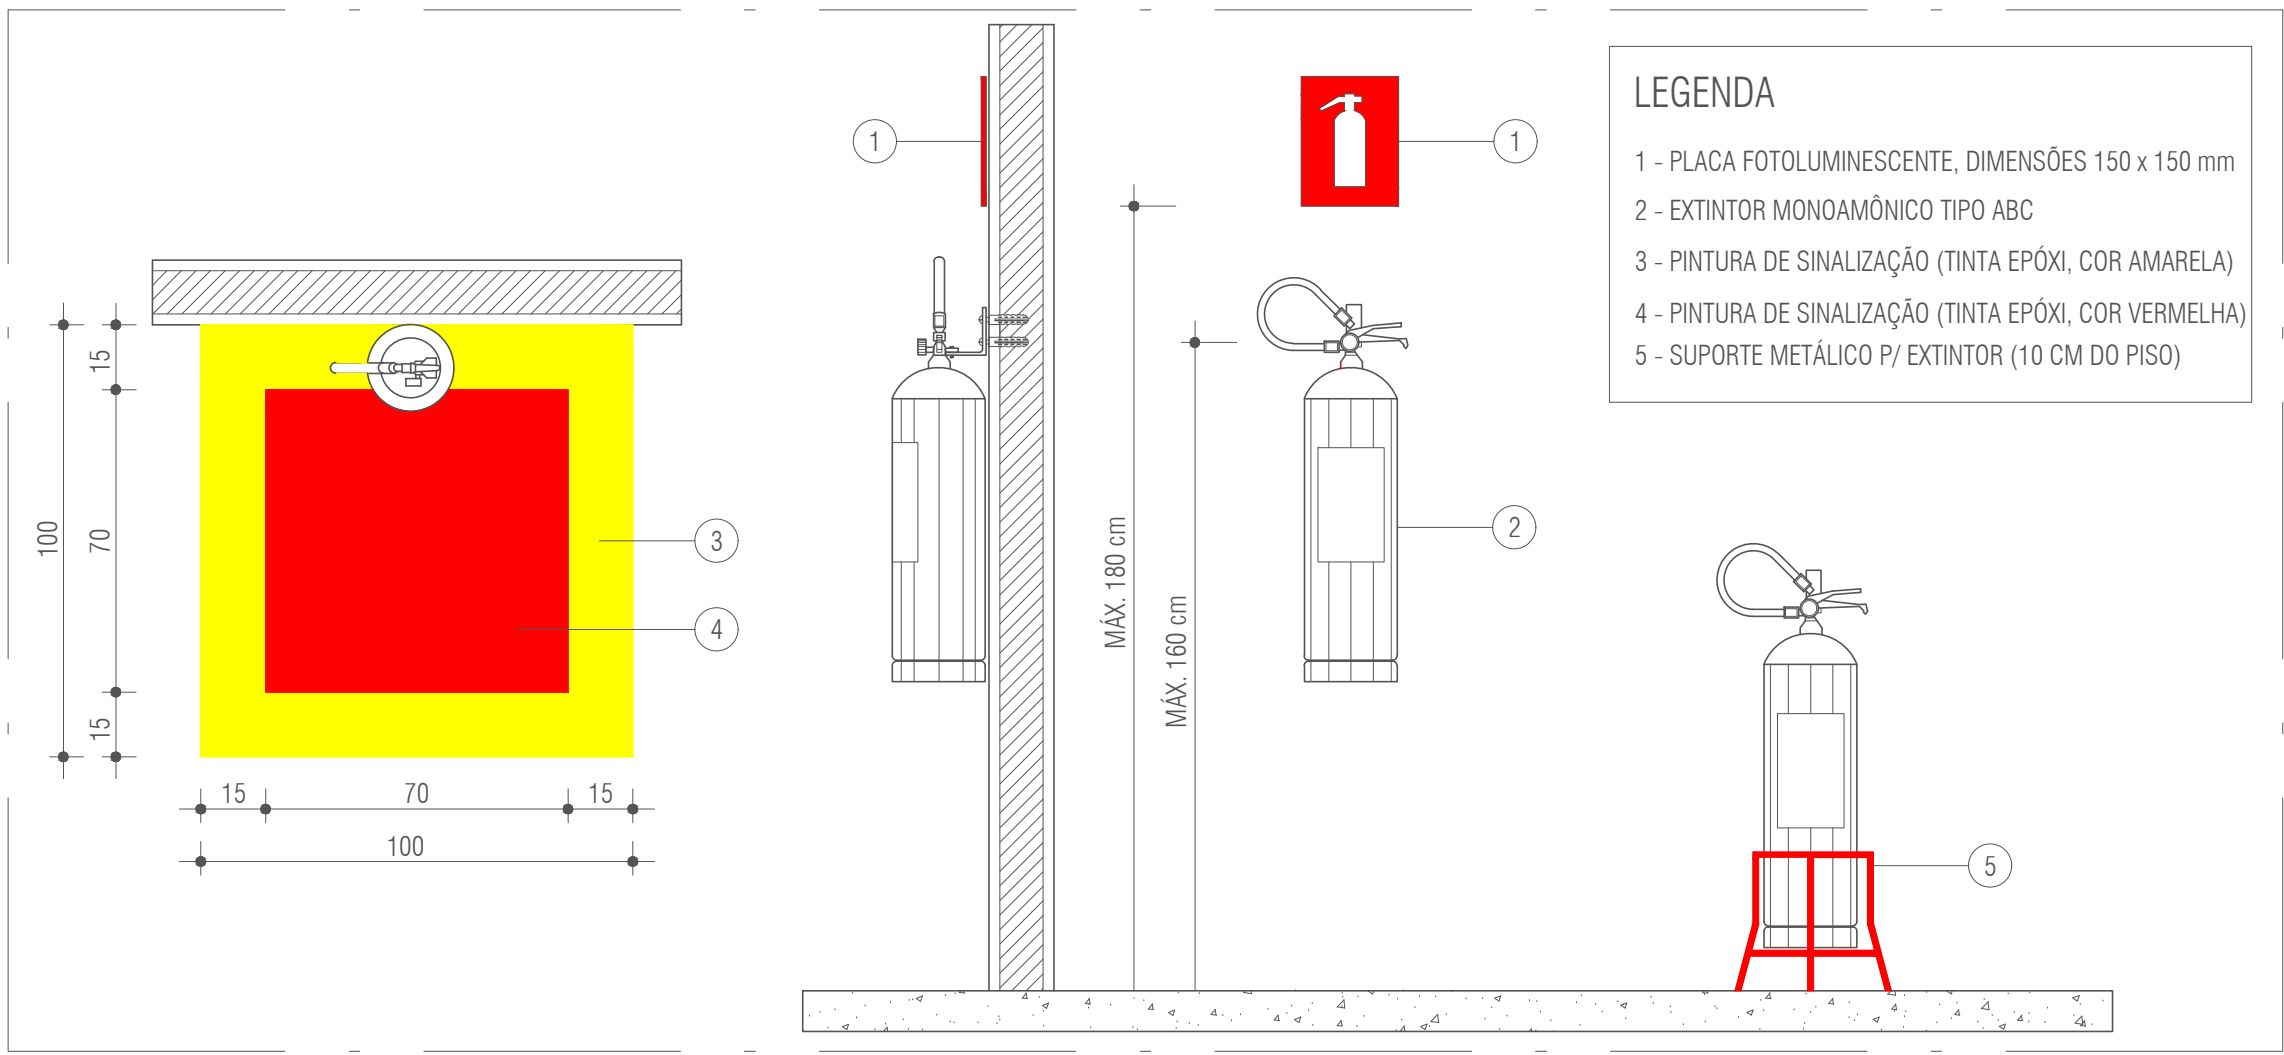

04 DET. GERAL - EXTINTOR
SEM ESCALA

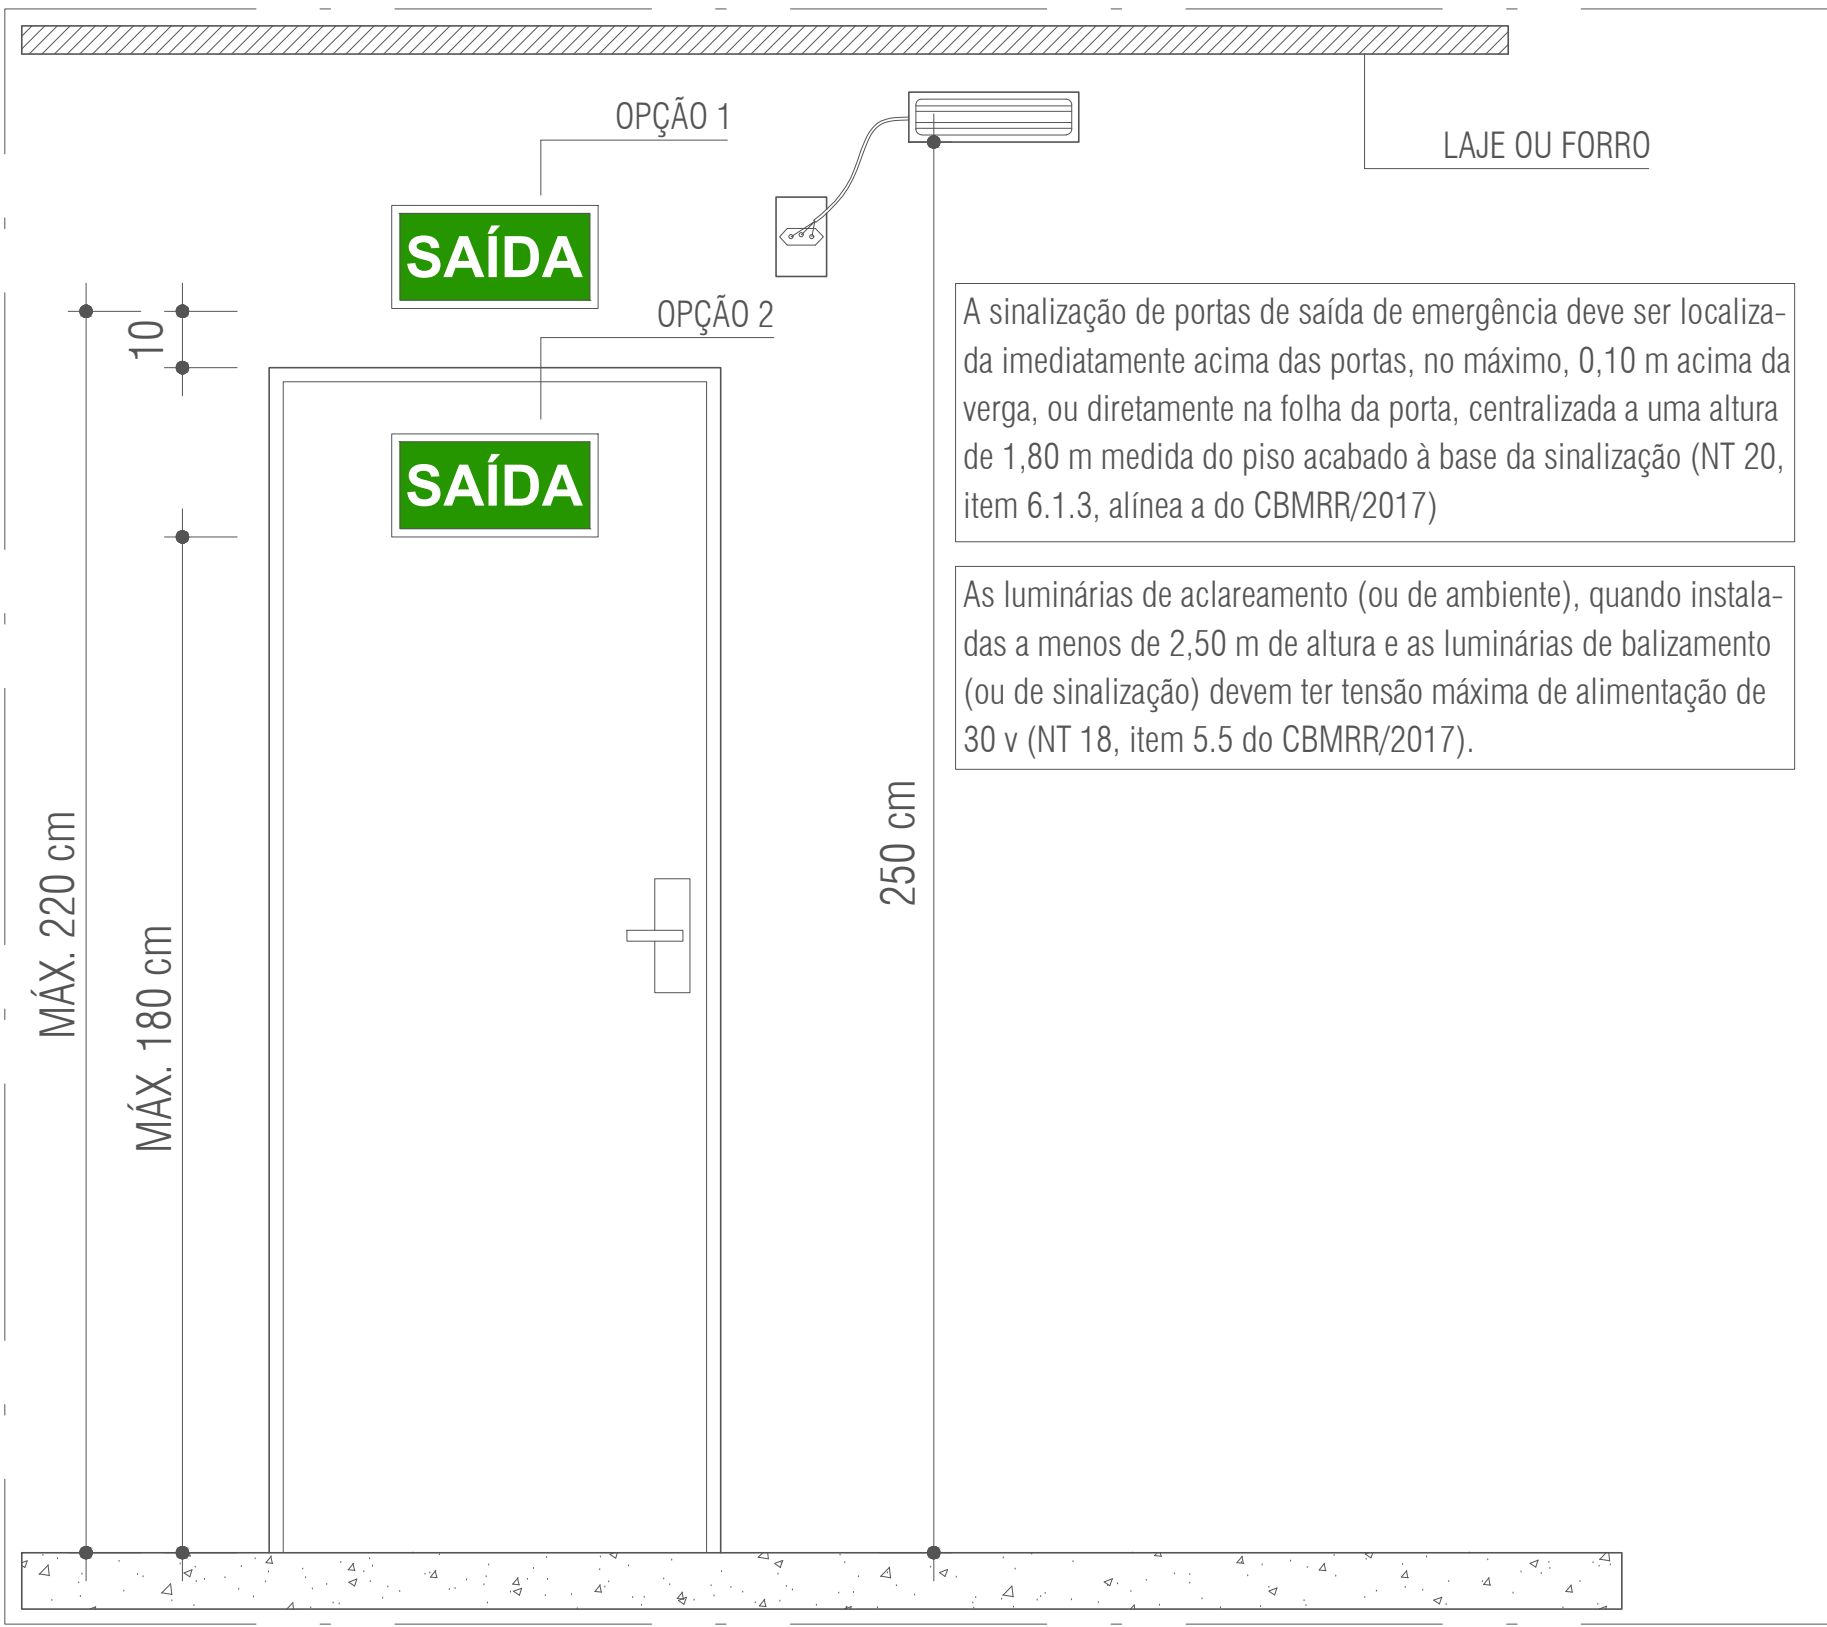

03 DET. GERAL - ILUMINAÇÃO E SINALIZAÇÃO DE EMERGÊNCIA
SEM ESCALA

ILUMINAÇÃO DE EMERGÊNCIA			
CÓD.	SÍMBOLO	DESCRIÇÃO	ESPECIFICAÇÃO
IL-1		Iluminação de aclareamento	Bloco autônomo c/ tomada 2P+T, com 30 lâmpadas led, potência 2W, 100 lumens, tensão 110-240V, autonomia mínima de 2h
SINALIZAÇÃO DE ORIENTAÇÃO E SALVAMENTO			
CÓD.	SÍMBOLO	DESCRIÇÃO	ESPECIFICAÇÃO
S12		Indicação de uma saída de emergência.	Placa retangular, material PVC expandido fotoluminescente. Cores, tamanhos e pictogramas de acordo com NBR 13434-2. Ref. Everlux B 00 34.
SINALIZAÇÃO DE EQUIPAMENTOS			
CÓD.	SÍMBOLO	DESCRIÇÃO	ESPECIFICAÇÃO
E17		Sinalização de solo para equipamentos de combate à incêndio (extintores e hidrantes)	Quadrado 1,00x1,00m. Pintado em tinta epóxi de piso ou demarcado com fita de demarcação de piso. (usar em todos os extintores e hidrantes)

COMBATE INCÊNDIO

PMBV - SMO SECRETARIA MUNICIPAL DE OBRAS		SP - SUPERINTENDÊNCIA DE PROJETOS	
PROJETO:		SERVIÇOS DE CONSTRUÇÃO DE GUARITA DA USINA FOTOVOLTAICA DO MUNICÍPIO DE BOA VISTA-RR	
ASSUNTO:		PROJETO COMBATE INCÊNDIO SINALIZAÇÃO E ILUMINAÇÃO DE EMERGÊNCIA, EXTINTORES	
ENDEREÇO:		USINA SOLAR FOTOVOLTAICA DA PREFEITURA DE BOA VISTA BR - 174, LATITUDE: 2°55'13.3"N LONGITUDE: 60°42'31.6"W	
CONVÊNIO:		RECURSOS PRÓPRIOS	
AUTORES:		ENGENHEIRA CIVIL DEUSIANA FERREIRA COSTA GOUVEIA CREA-RR 0914660993	
DATA:	MAIO/2023	ESCALA:	INDICADA
DESENHO:	ANA SILVA QUEIROZ	ÁREA:	
ARQUIVO:		CI_GUARITA_USINA FOTOVOLTAICA.dwg	
REVISÕES	DATA:	SITUAÇÃO:	
	06/23	EMIÇÃO INICIAL	
LOCALIZAÇÃO			



ÚNICA