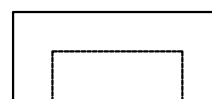


- * lastro de brita no fundo da caixa
- * alvenaria de tijolos comuns de barro
- * tampa de concreto armado pré-moldado
- * argamassa de revestimento para alvenaria


EXECUÇÃO

- * Escavação manual em terra de qualquer natureza e apiloamento de fundo.
- * Tampa: concreto traço 1:3:4, cimento, areia e brita, armado com malha de 15 cm x 15 cm, Ø 5,0 mm, aço CA-60. Forma de bordas: sarrafos de madeira.
- * Lastro: brita com 5 a 10 cm de altura.
- * Assentamento dos tijolos: argamassa traço 1:4, cal hidratada e areia, com adição de 100 kg de cimento por m³ de argamassa.
- * Revestimento da alvenaria: argamassa traço 1:3, cimento e areia, com adição de hidrófugo
- * As CT (cota de topo) e CF (cota de fundo) que define a altura de entrada e saída dos tubos da caixa, estão na planta baixa.


Legenda - Pluvial	
	Caixa de areia pluvial simples
	Joelho 90° com ralo abacaxi
	Joelho 90° - desce
	Curva 90° curta - sobe

Legenda - dreno e pluvial



-  Rufo metálico 20 cm
-  Calha metálica 20x20 cm
-  Evaporadora - previsão de instalação
-  Tubulação de dreno no piso

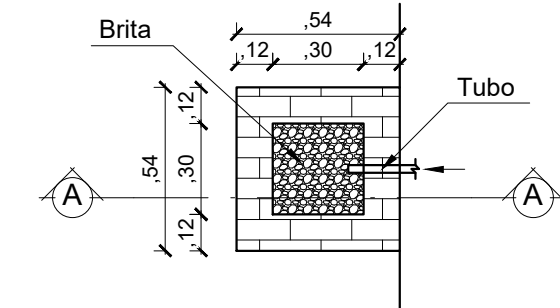


XX CAIXA DE BRITA - PLANTA
1 : 25

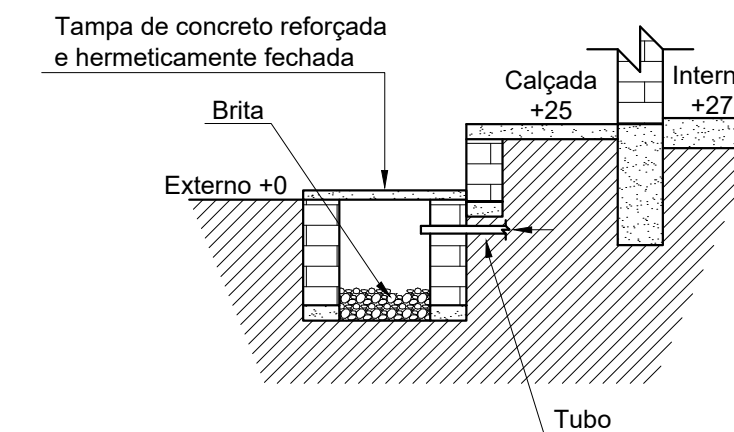


XX CAIXA DE BRITA - CORTE
1 : 25

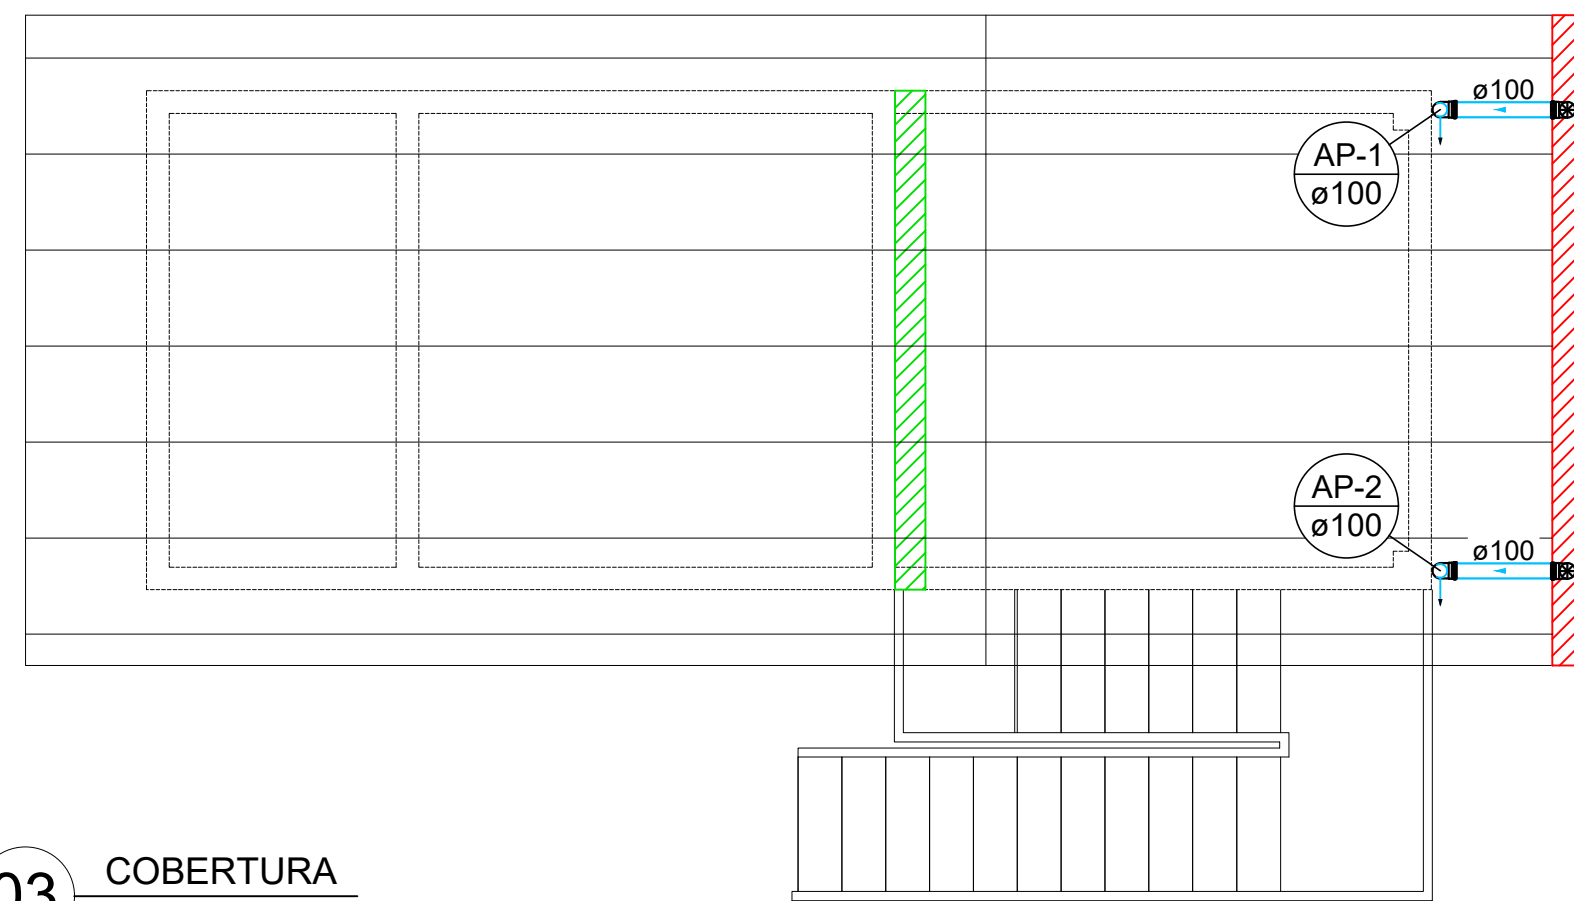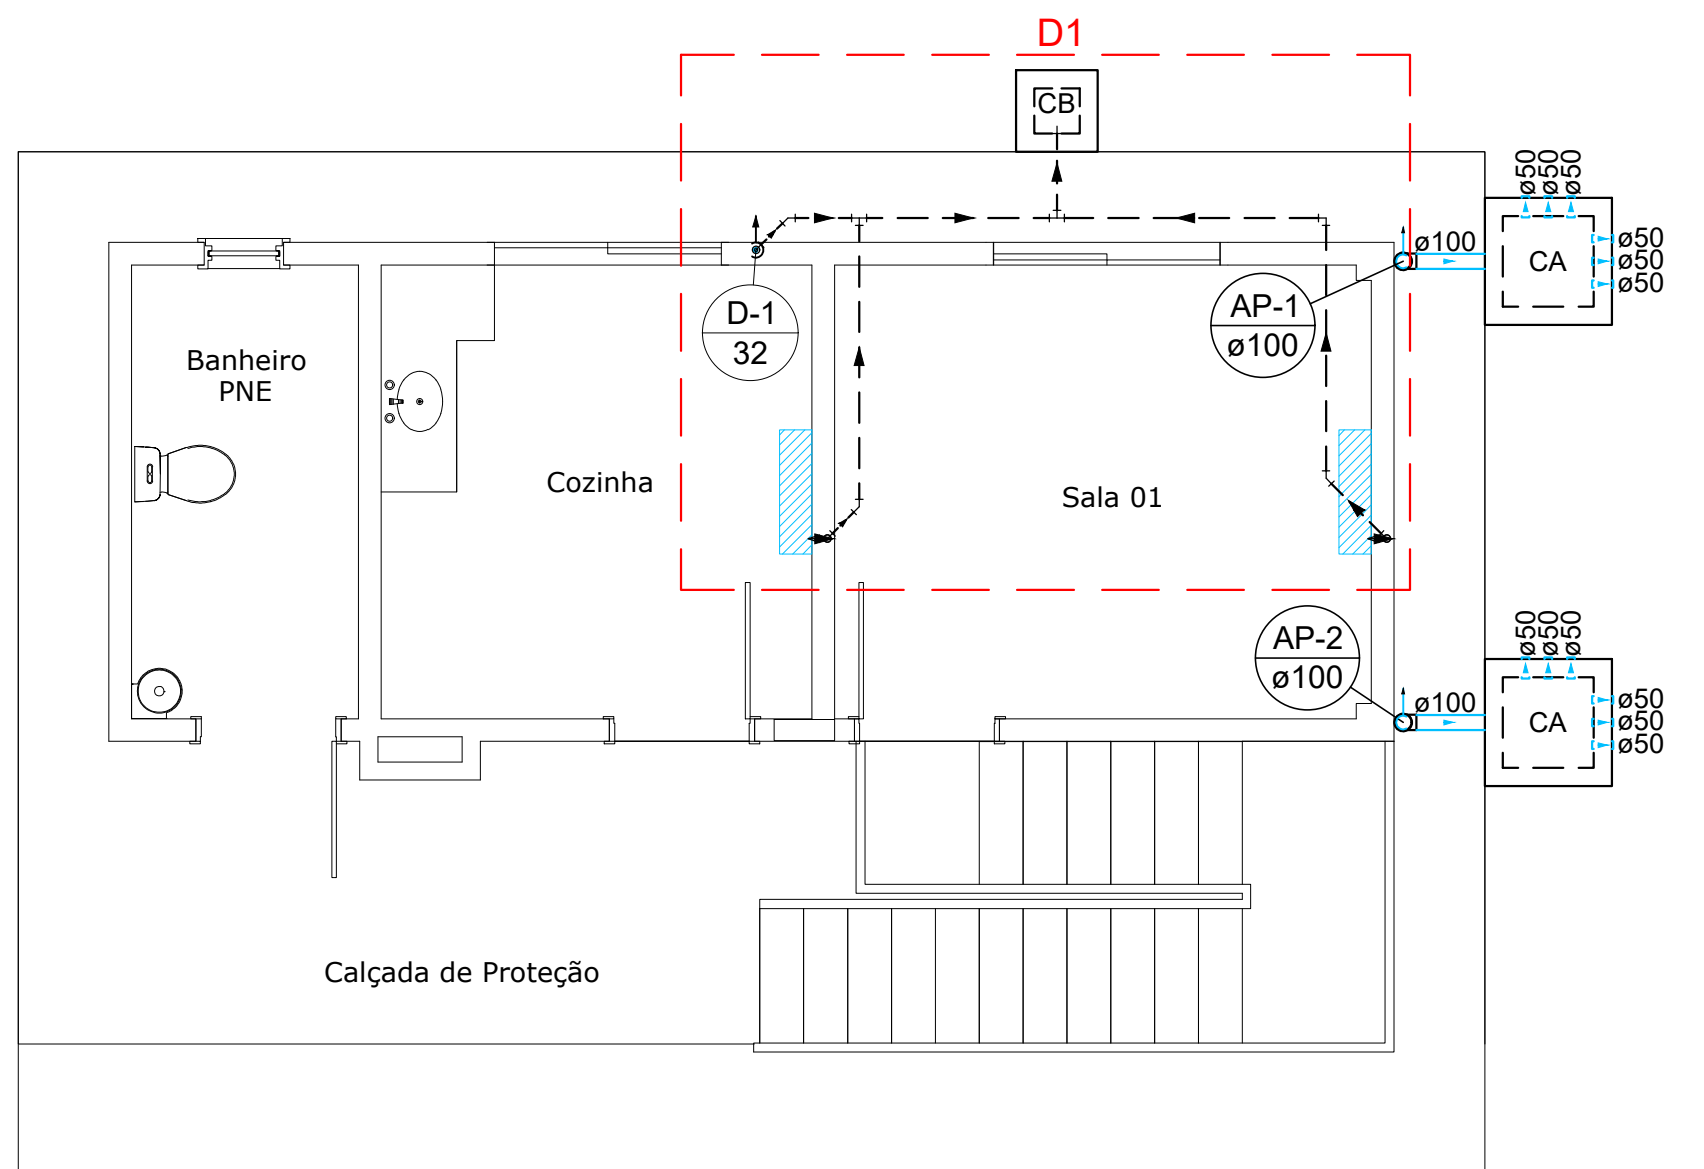


03 COBERTURA
1 : 50

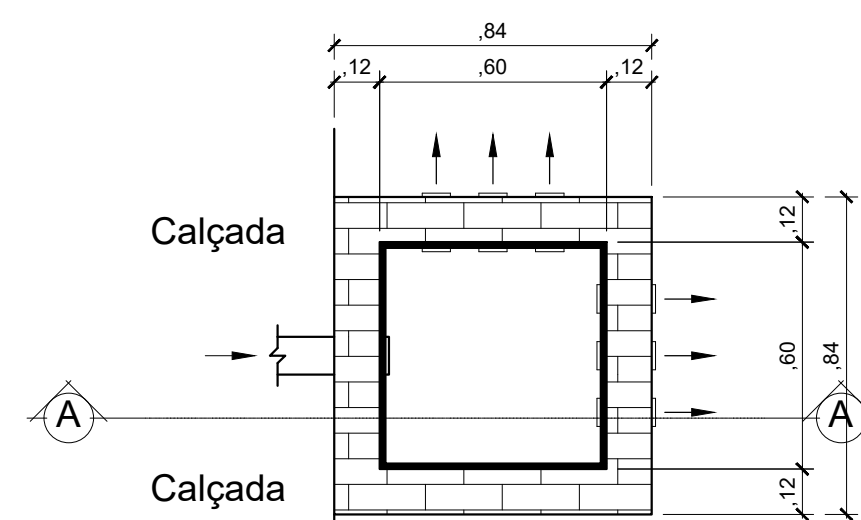

XX CAIXA DE AREIA - PLANTA
1 : 25

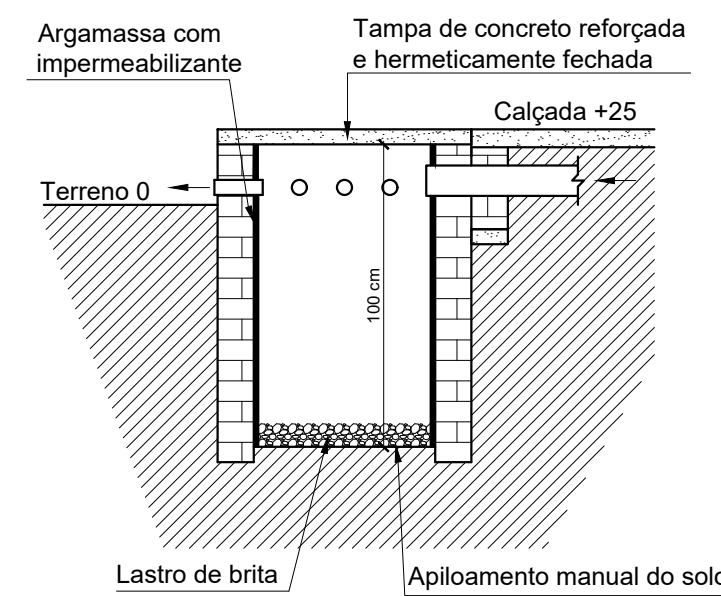


XX CAIXA DE AREIA - CORTE
1 : 25

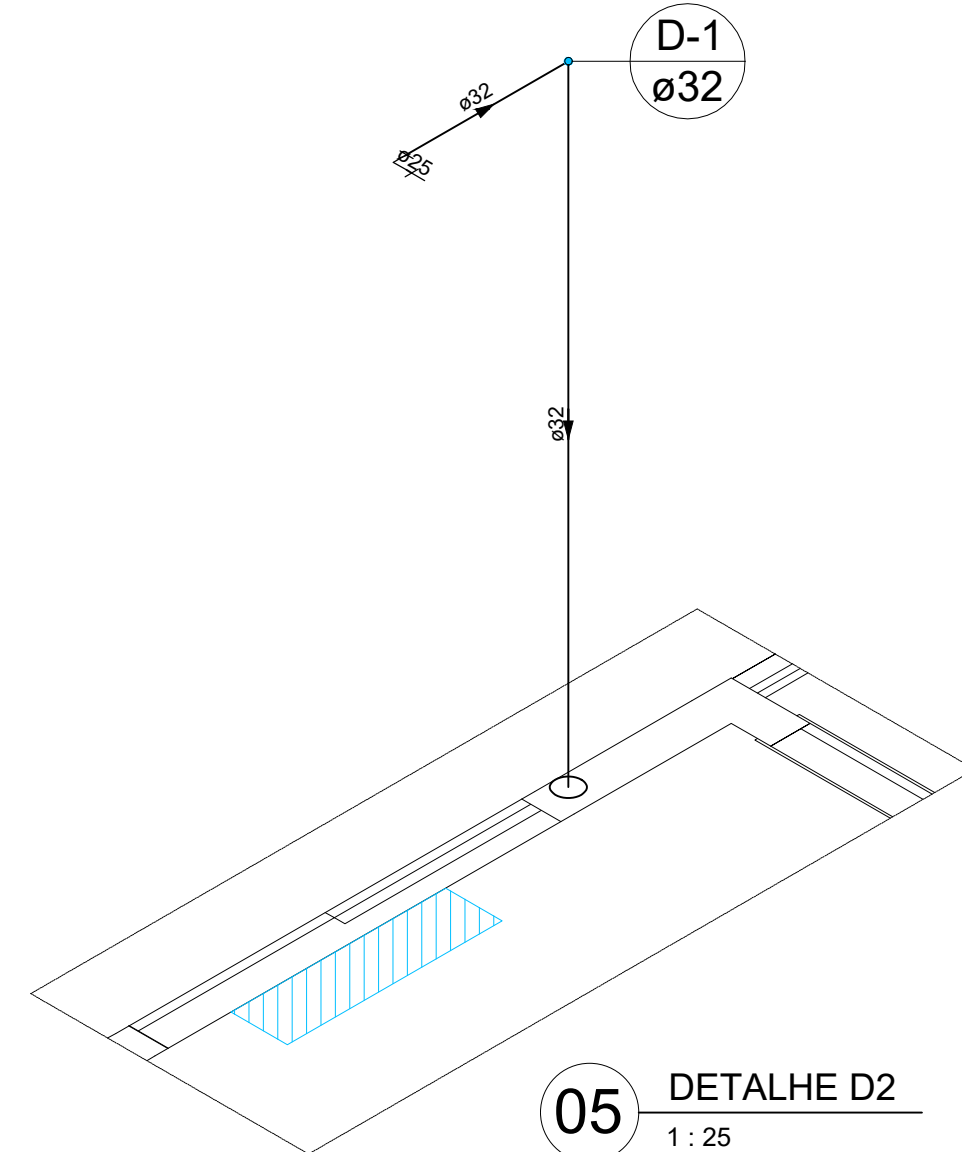

05 DETALHE D2
1 : 25

Nota:
- PARA OS TUBOS COM DIÂMETRO NOMINAL IGUAL OU SUPERIOR A Ø100mm CONSIDERAR INCLINAÇÃO DE 0,5%
- AS COTAS DE TOPO (CT) E AS COTAS DE FUNDO (CF) SÃO REFERENTES AOS TUBOS
- CT E CF TEM AS DISTÂNCIAS COM REFERÊNCIA A COTA DO TERRENO ONDE ESTÁ LOCALIZADA

DRENO/PLUVIAL

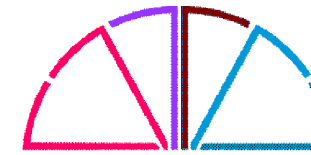PMBV - SMO SECRETARIA MUNICIPAL DE OBRAS		SP - SUPERINTENDÊNCIA DE PROJETOS	
PROJETO: CONSTRUÇÃO DE UMA GUARITA NA USINA DE GERAÇÃO FOTOVOLTAICA, LOCALIZADA NA BR-174, S/N NA CIDADE DE BOA VISTA-RR			
ASSUNTO: PROJETO DRENO E PLUVIAL - PLANTA BAIXA, DETALHE, CORTE, LISTA DE MATERIAIS E LEGENDA			
ENDEREÇO: USINA SOLAR FOTOVOLTAICA DA PREFEITURA DE BOA VISTA BR-174, LATITUDE: 2°55'13.3"N LONGITUDE: 60°42'31.6"W			
CONVÊNIO:		 Boa Vista Compromisso com você. Todos os dias.	
AUTORES:			
ENGINEIRA CIVIL DEUSIANA FERREIRA COSTA GOUVEIA CREA-RR 0914605993			
DATA: JUNHO/2023		ESCALA: INDICADA	
DESENHO: TÉCNICO EM EDIFICAÇÕES PAULO CEZAR PROCHNOW		ÁREA: 104,30 m²	
ARQUIVO: DR-HP_GUARITA			
REVISÕES	DATA:	SITUAÇÃO:	
	06/23	EMISSÃO INICIAL	
LOCALIZAÇÃO			