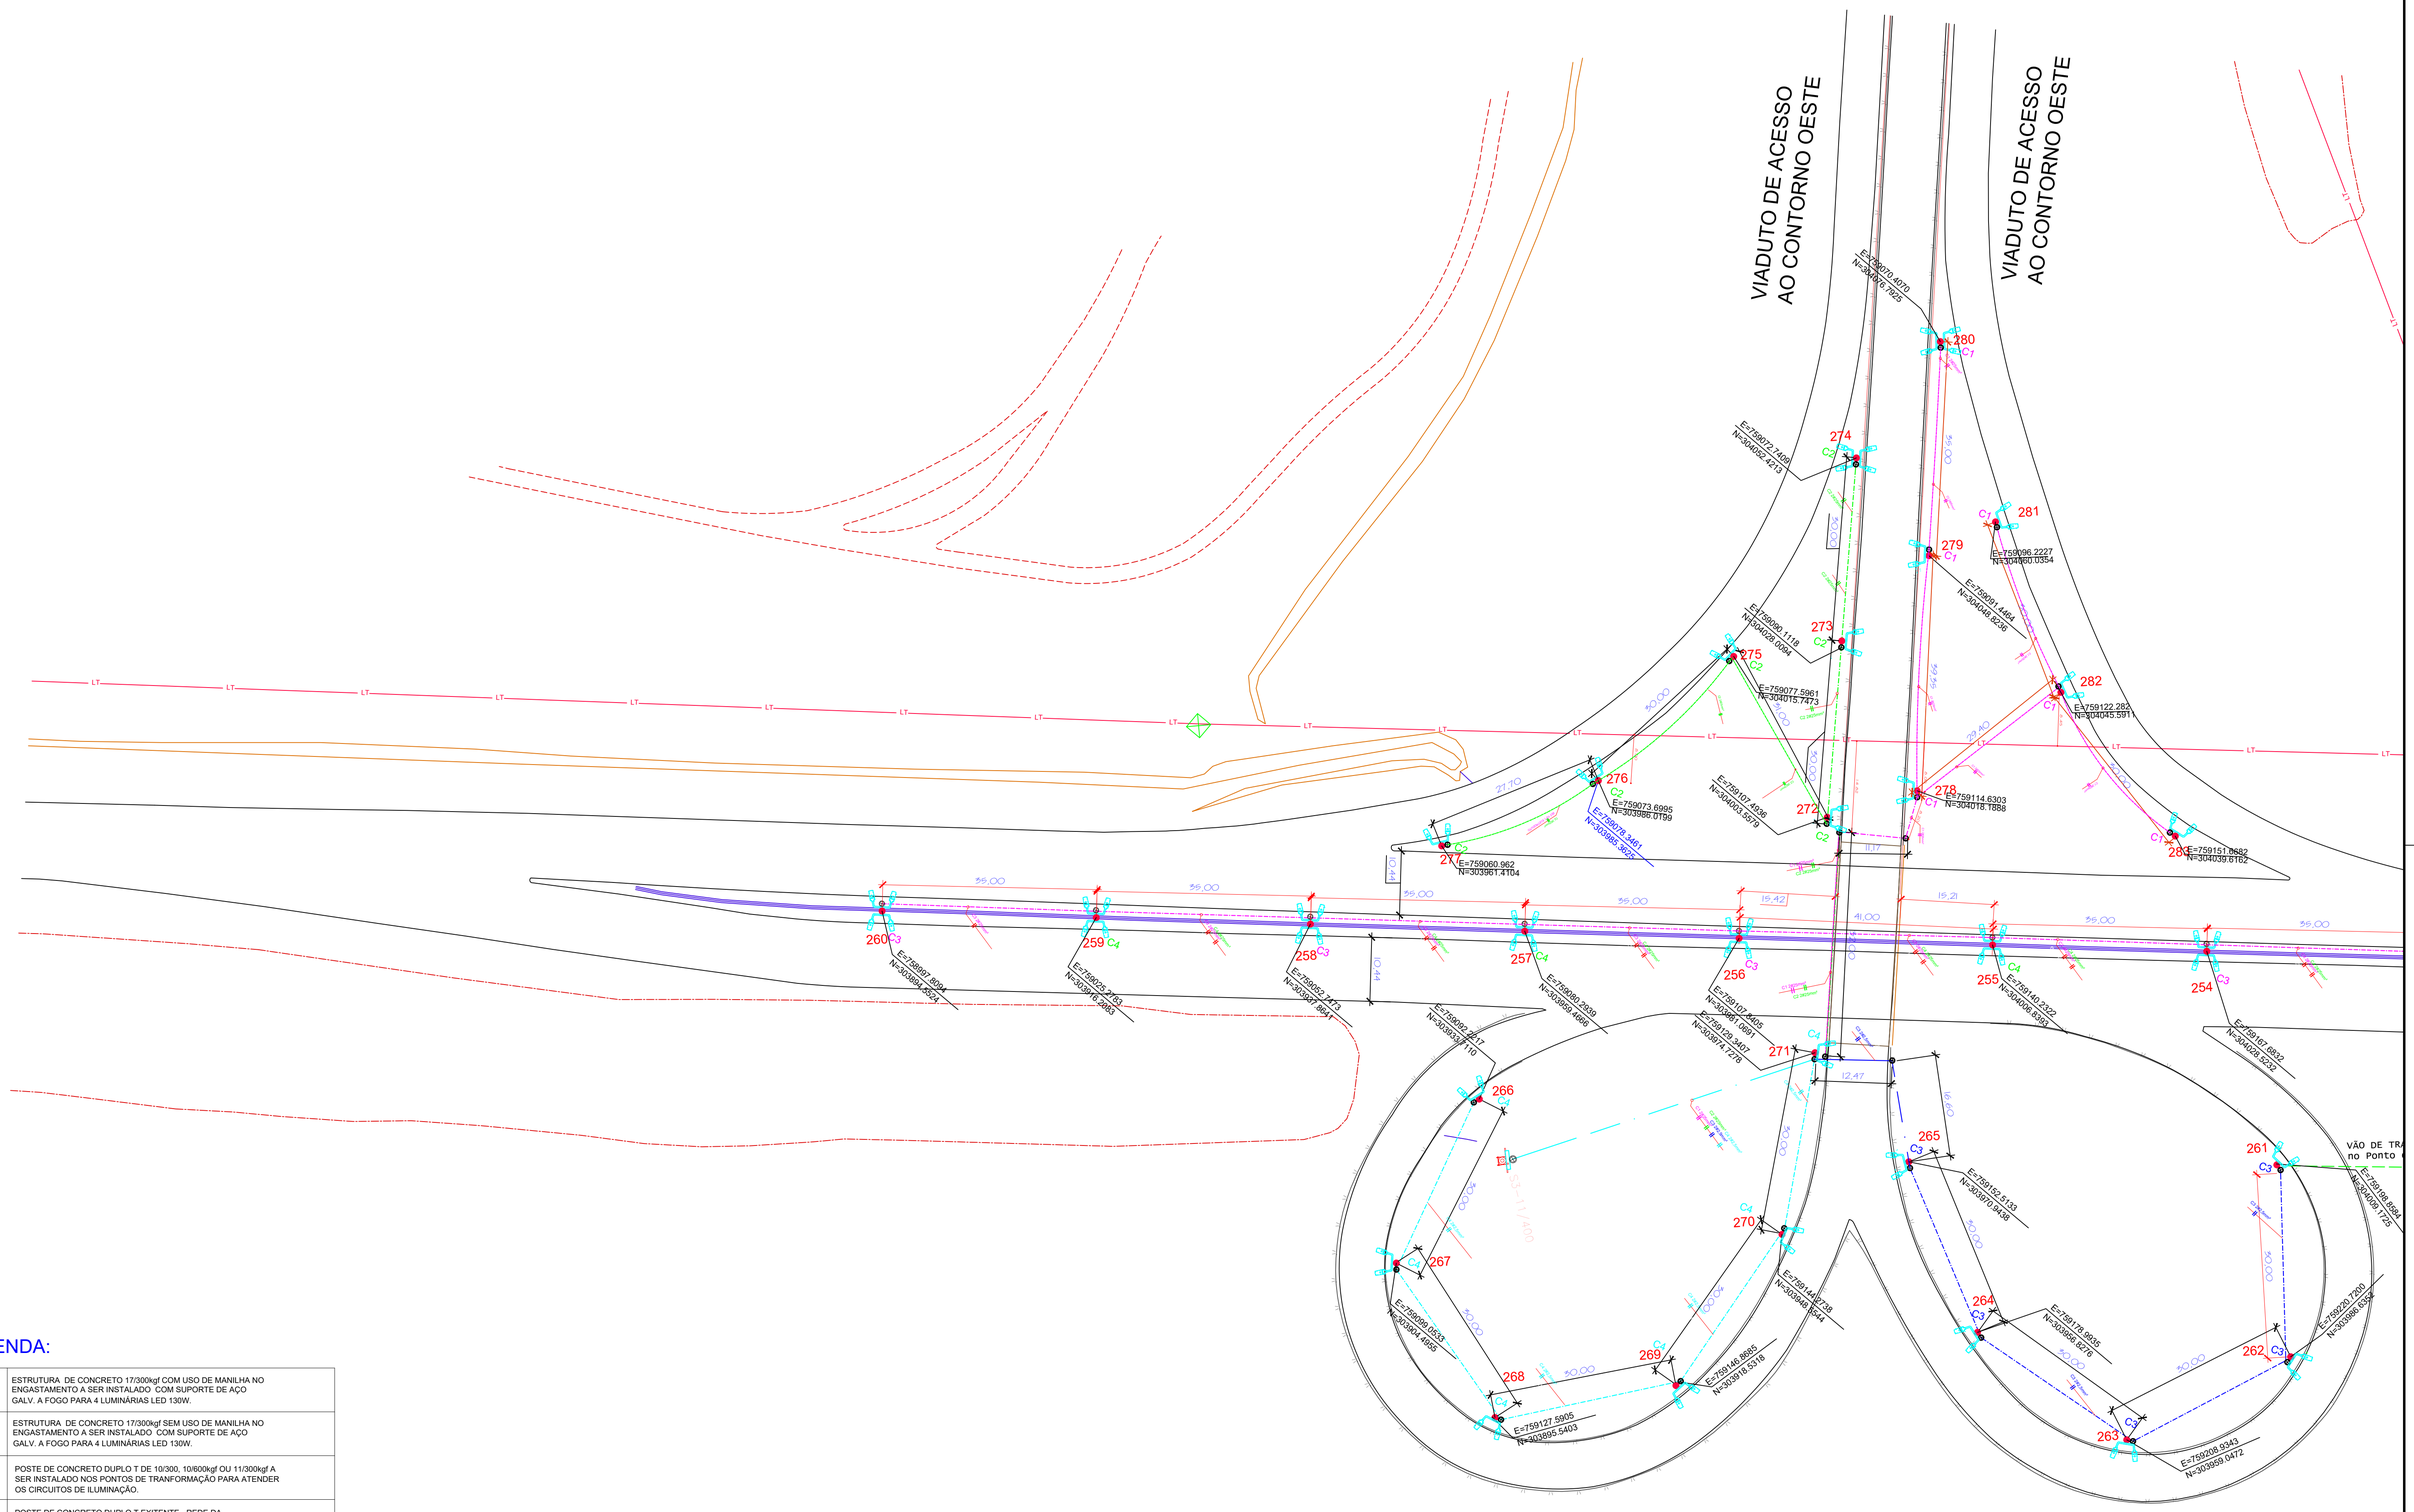
VIADUTO DE ACESSO
AO CONTORNO OESTE
VIADUTO DE ACESSO
AO CONTORNO OESTE
E=759073.4070
N=304016.7925
280
C1
274
C2
E=759072.2408
N=304052.4213
281
C1
279
C1
E=759096.2227
N=304060.0354
E=759081.4484
N=304048.6236
273
C2
E=759090.1118
N=304028.0094
275
C2
E=759077.5961
N=304015.7473
282
C1
E=759122.282
N=304045.591
276
C2
E=759073.6995
N=303986.0199
E=759073.3461
N=303985.3605
E=759107.4636
N=304003.5379
272
C2
278
C1
E=759114.6303
N=304018.1888
277
C2
E=759060.962
N=303961.4104
283
C1
E=759151.0682
N=304039.6162
260
C3
E=758907.8094
N=303894.4554
259
C4
E=758925.2763
N=303916.2883
258
C3
E=758952.2473
N=303947.8941
257
C4
E=758990.2939
N=303984.4886
256
C3
E=759107.4405
N=303981.0867
E=759129.3407
N=303974.7278
255
C4
E=759140.2322
N=304008.8383
254
C3
E=759167.6932
N=304028.5232
271
C4
E=758992.2417
N=303937.7110
266
C4
265
C3
E=759152.5133
N=303971.9438
261
C3
VÃO DE TR
no Ponto
E=759108.8594
N=304039.1725
270
C4
E=759144.2728
N=303940.8044
267
C1
E=758990.0533
N=303984.4855
264
C3
E=759176.6935
N=303958.8276
E=759220.7290
N=303988.0534
269
C2
E=759148.8685
N=303918.5318
268
C2
E=759127.5905
N=303895.5403
262
C3
263
C3
E=759208.0943
N=303959.0472
55,00
15,42
41,00
15,21
12,47
16,60
10,44
11,17
27,70
29,40
50,00
40,00
CC 5%
CC 5%
CC 5%