




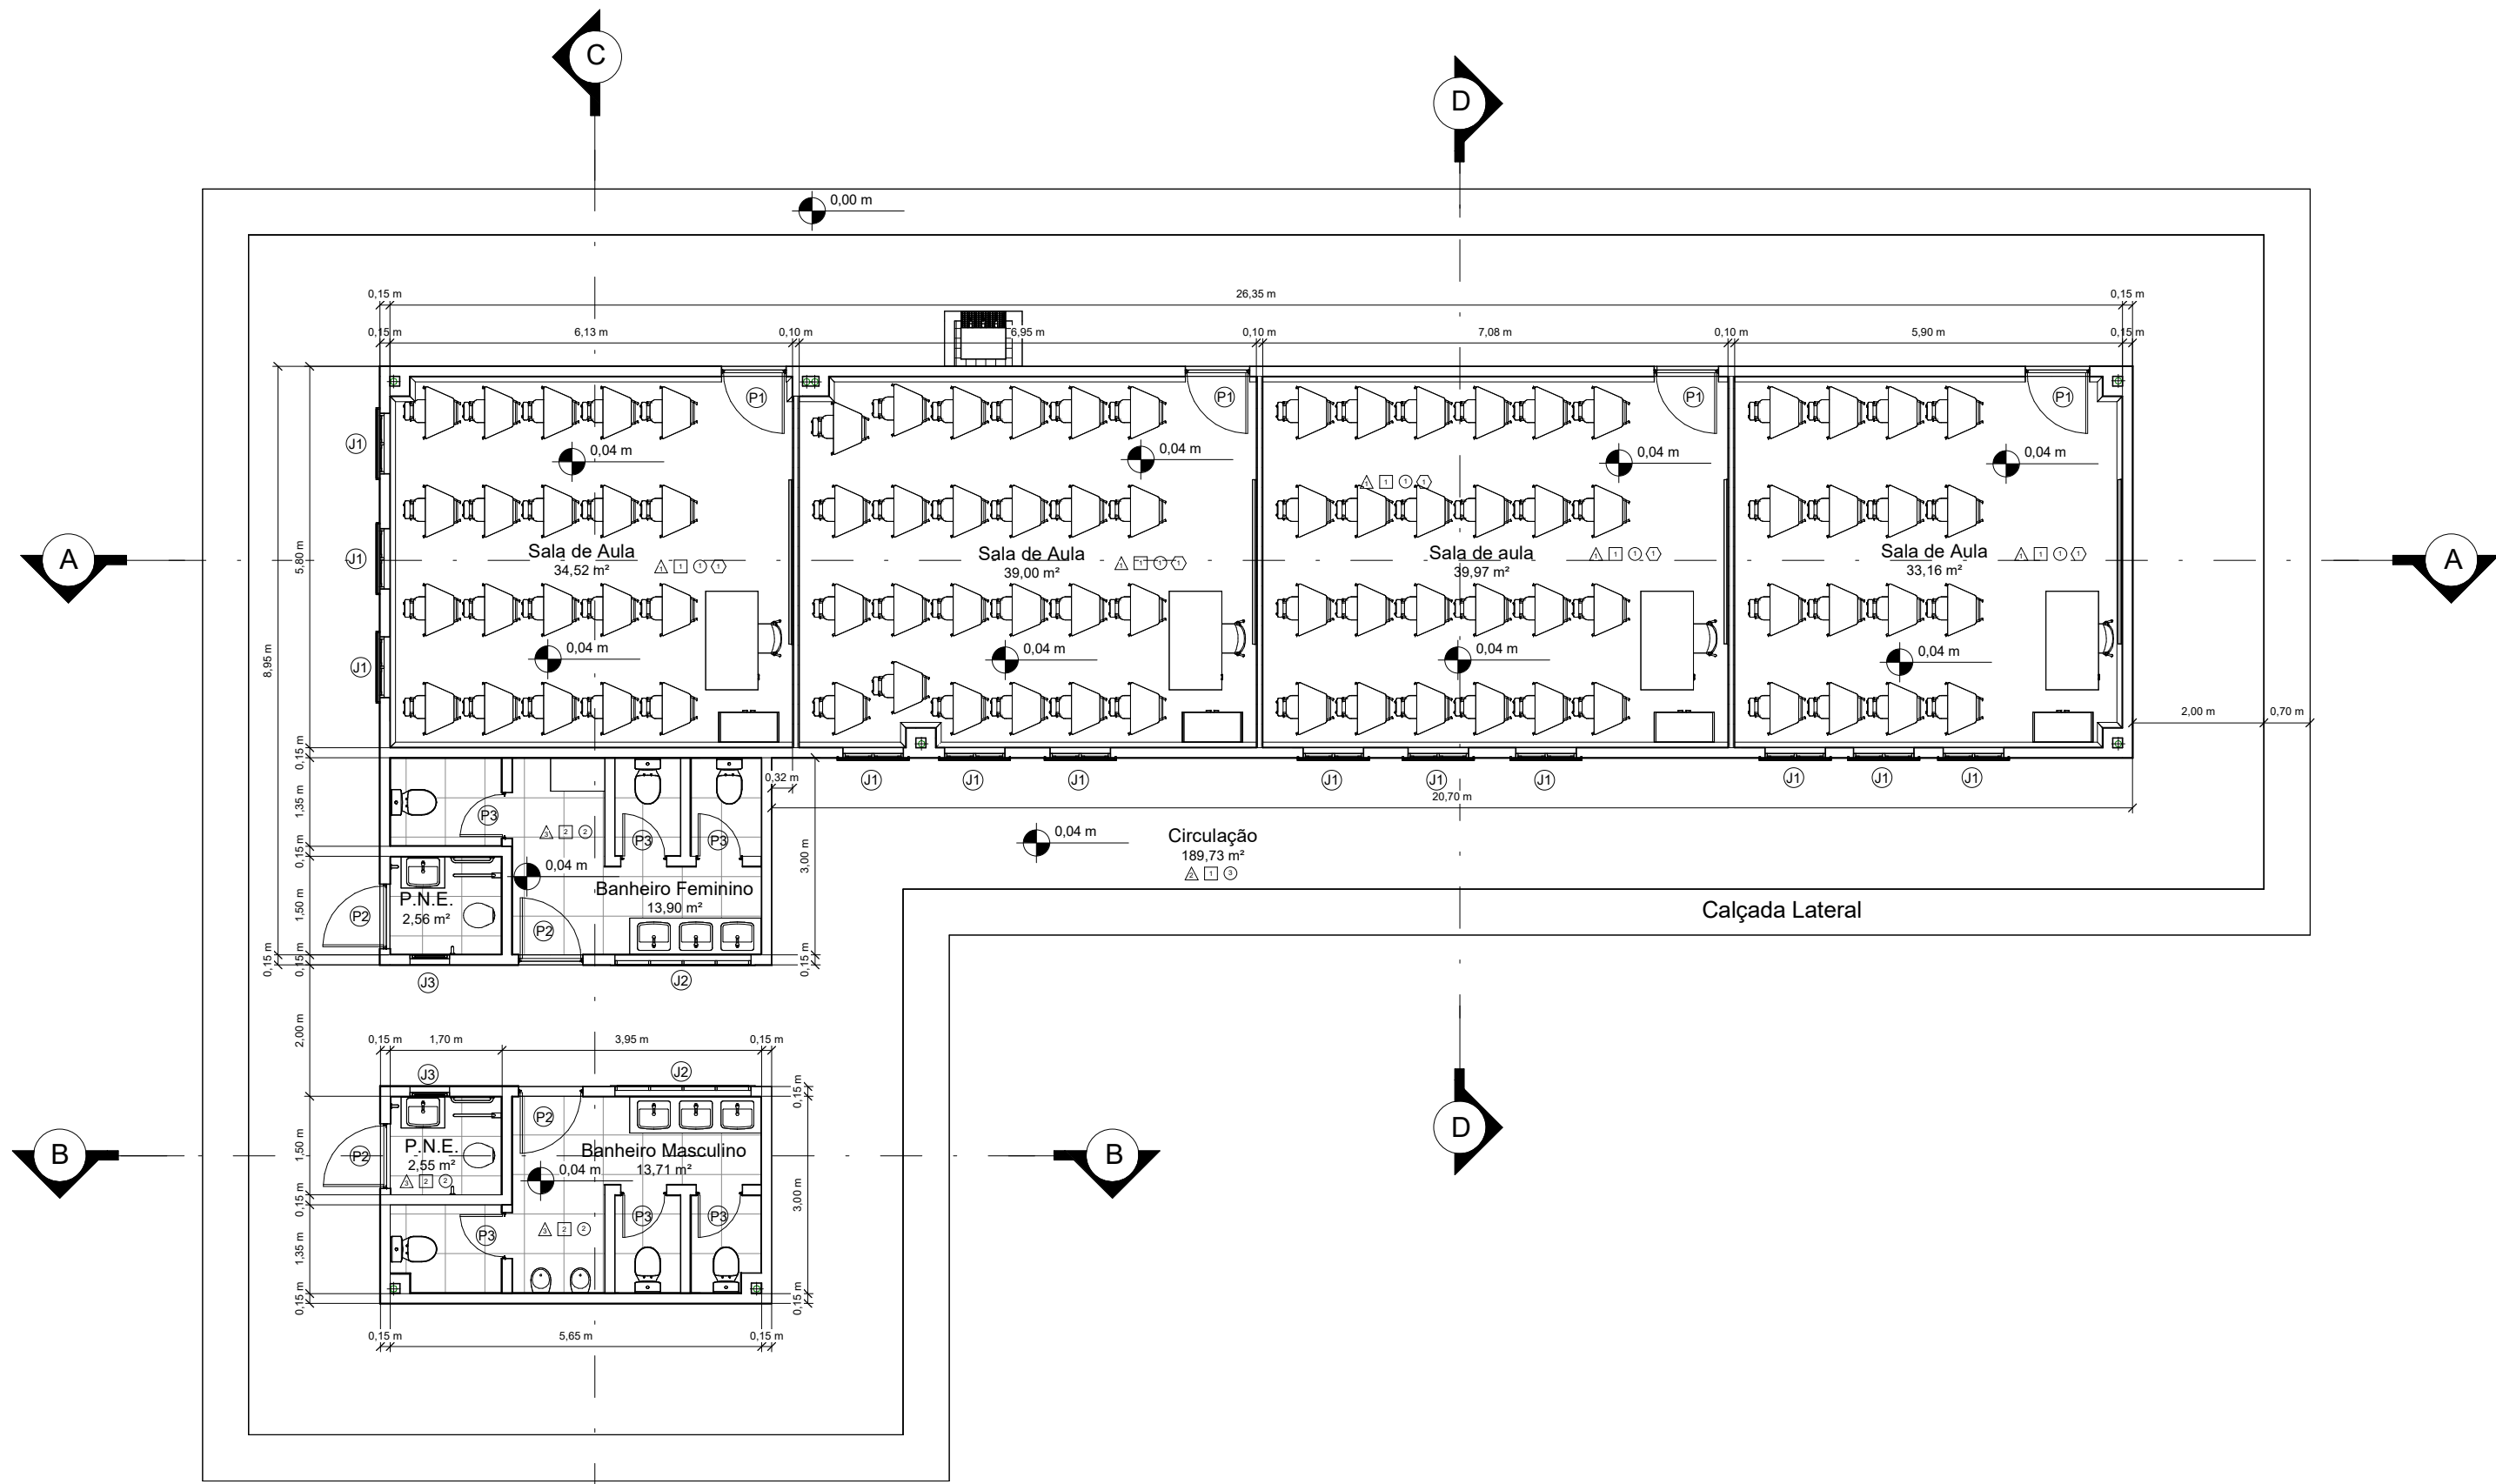


1 Planta Baixa
1 : 100

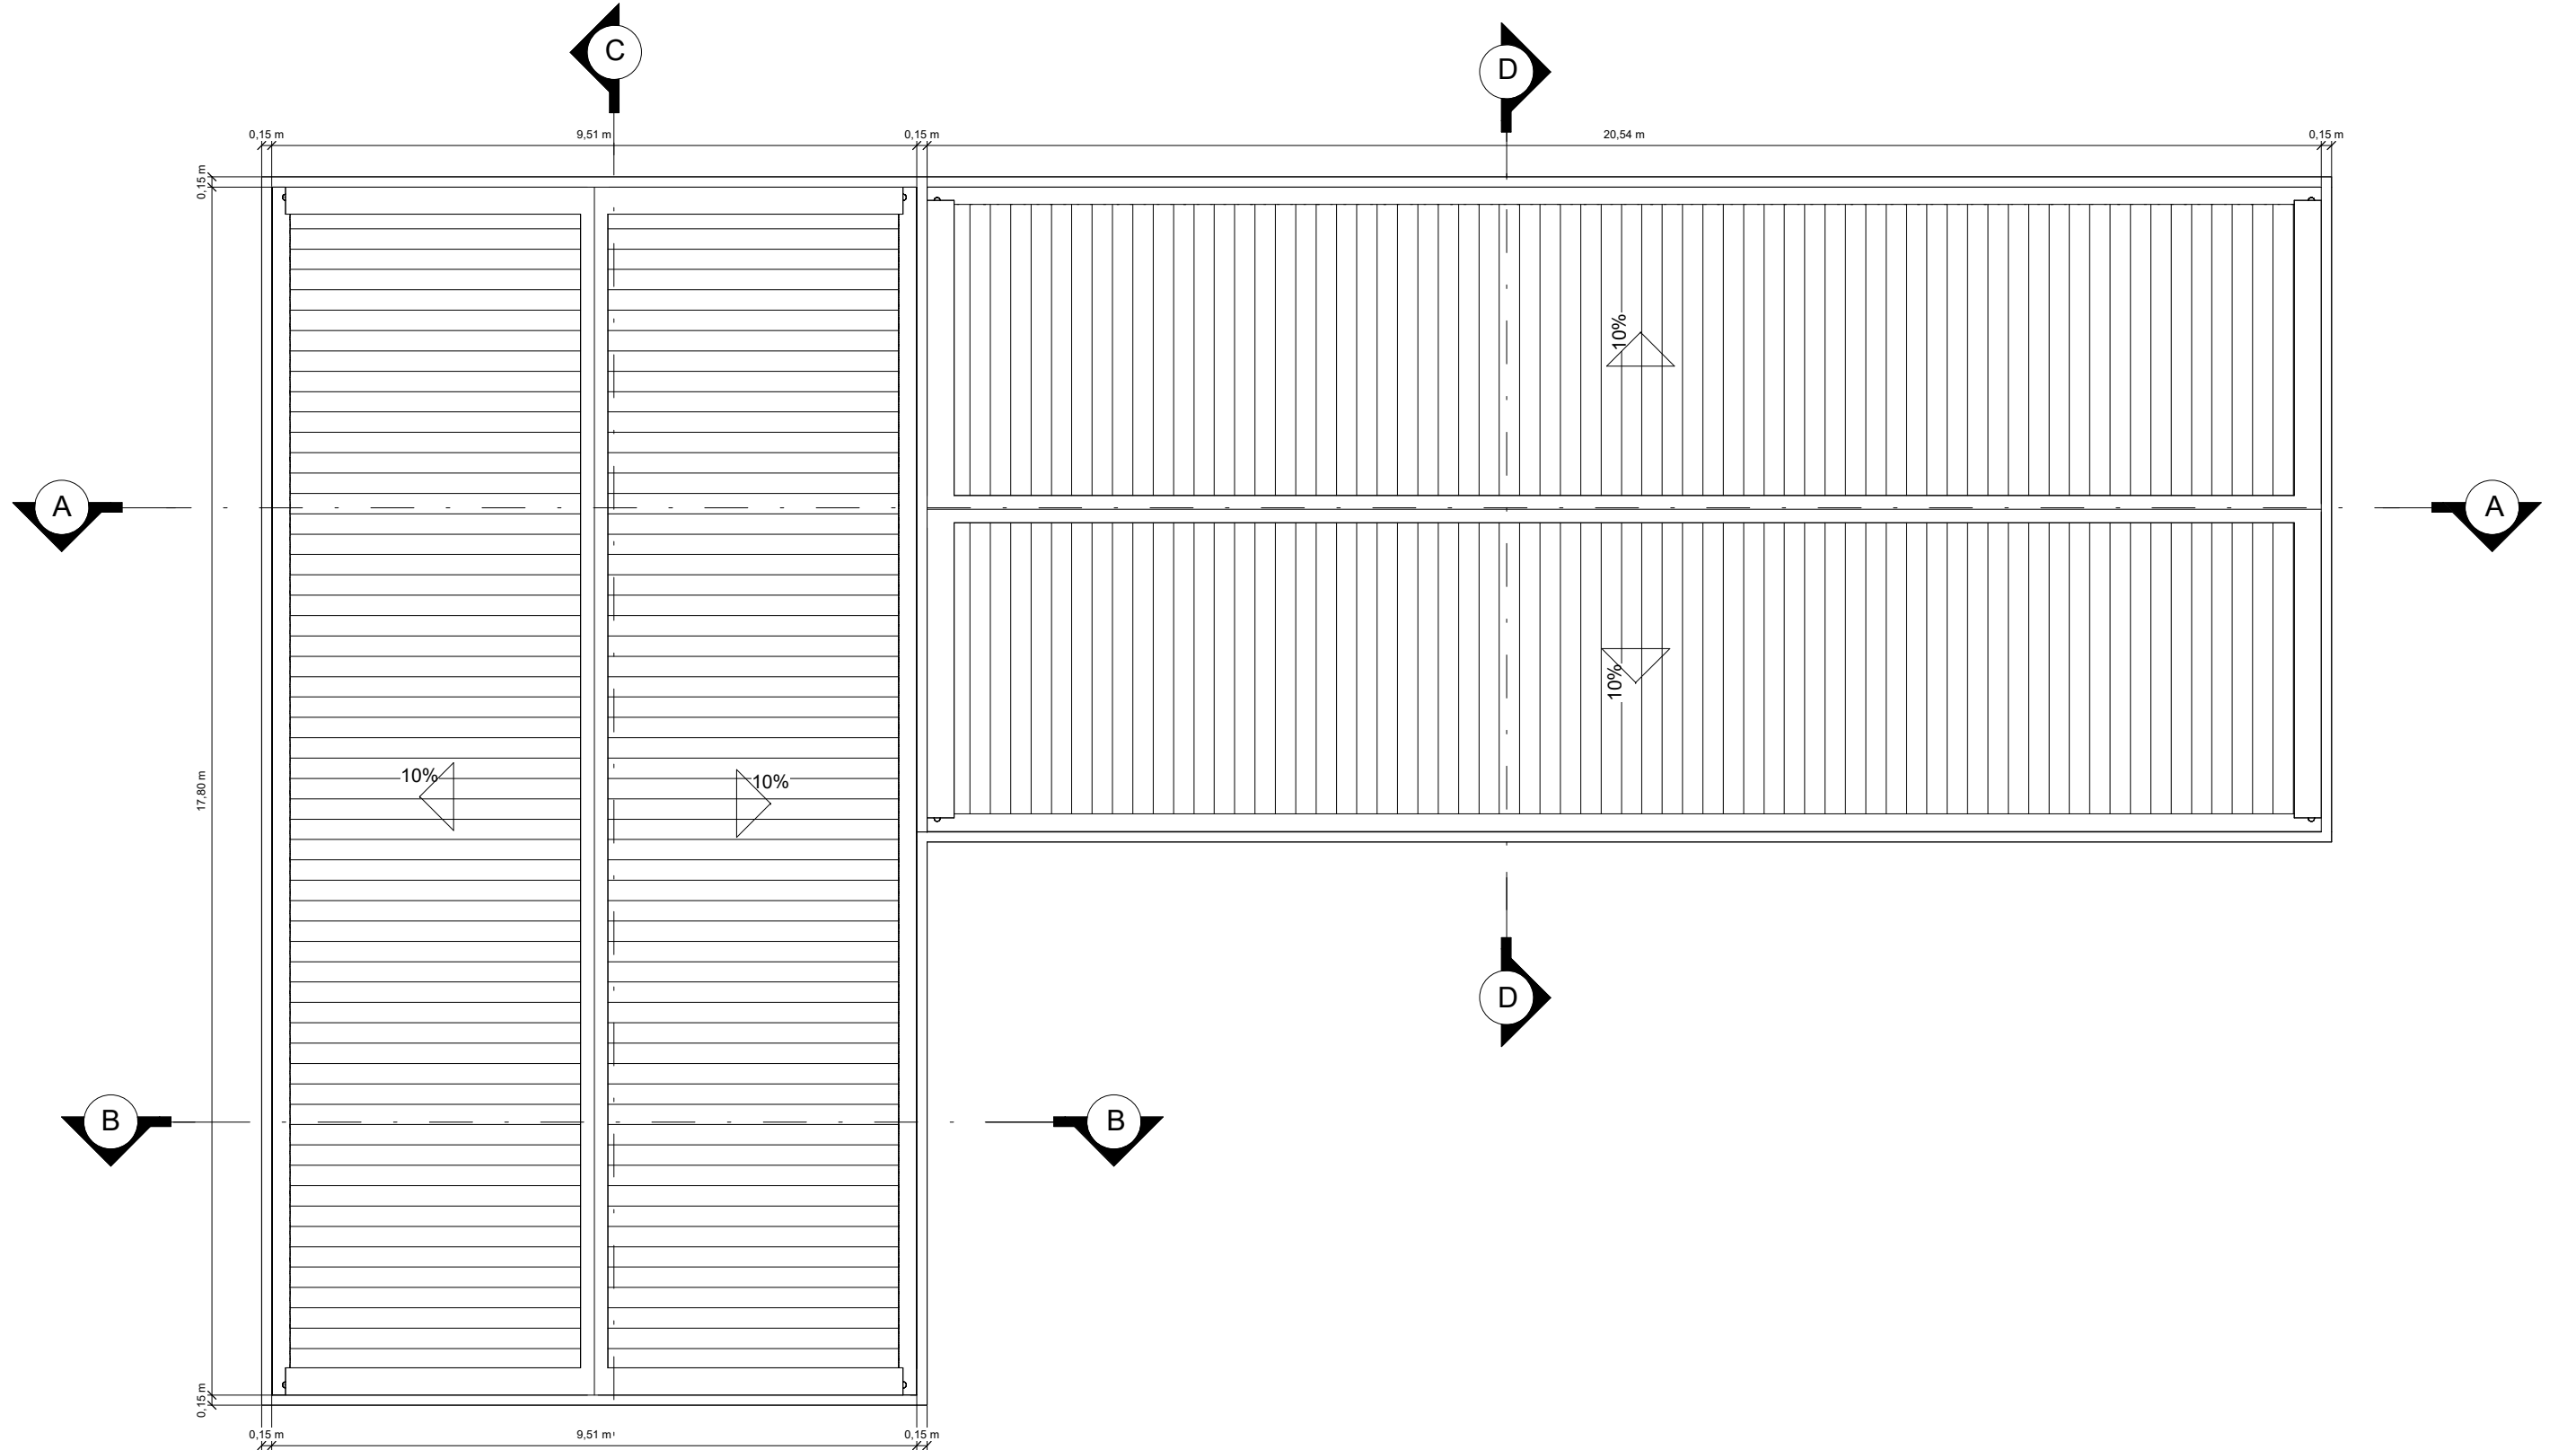

2 Cobertura
1 : 100

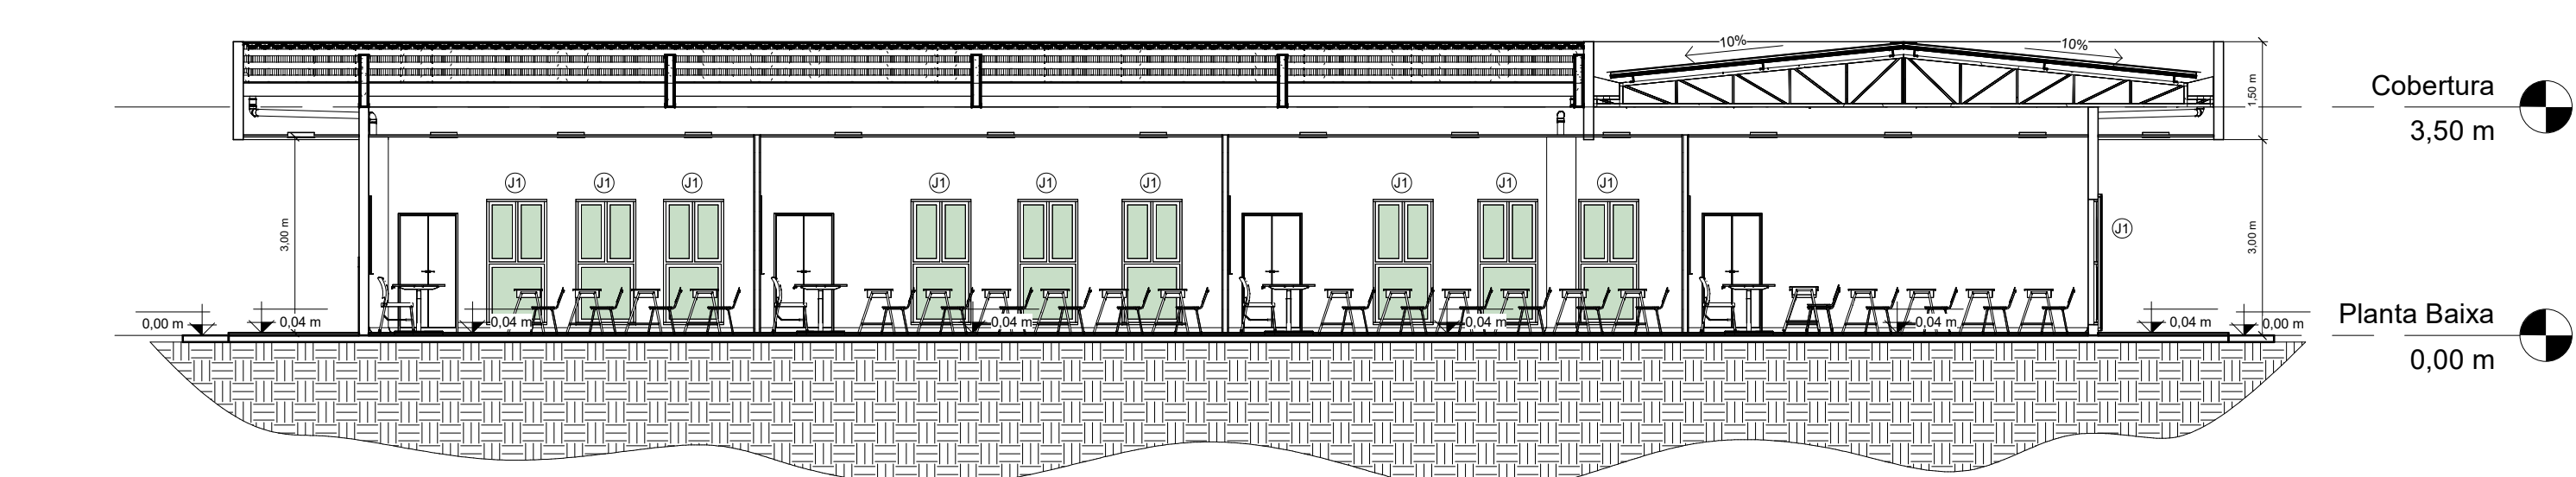


3 Corte AA
1 : 100

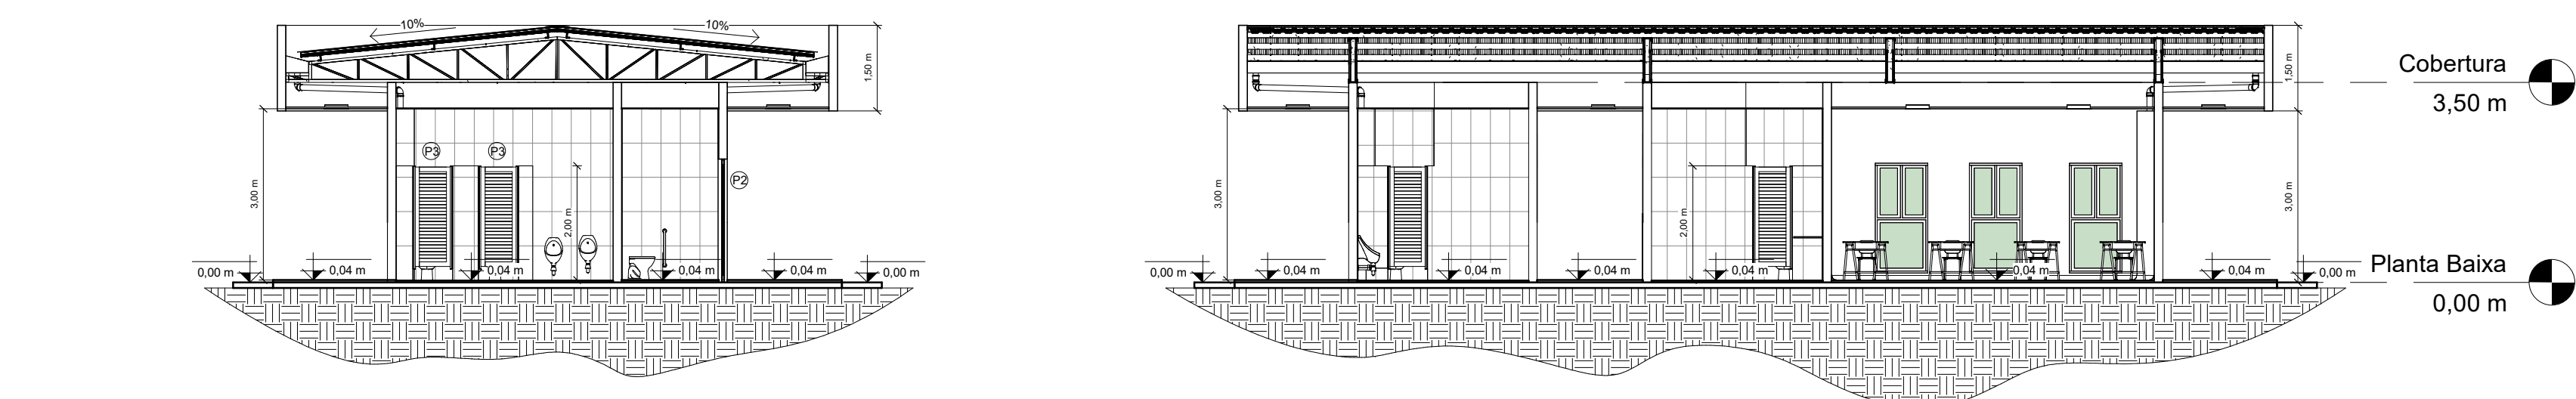


4 Corte BB
1 : 100


5 Corte CC
1 : 100

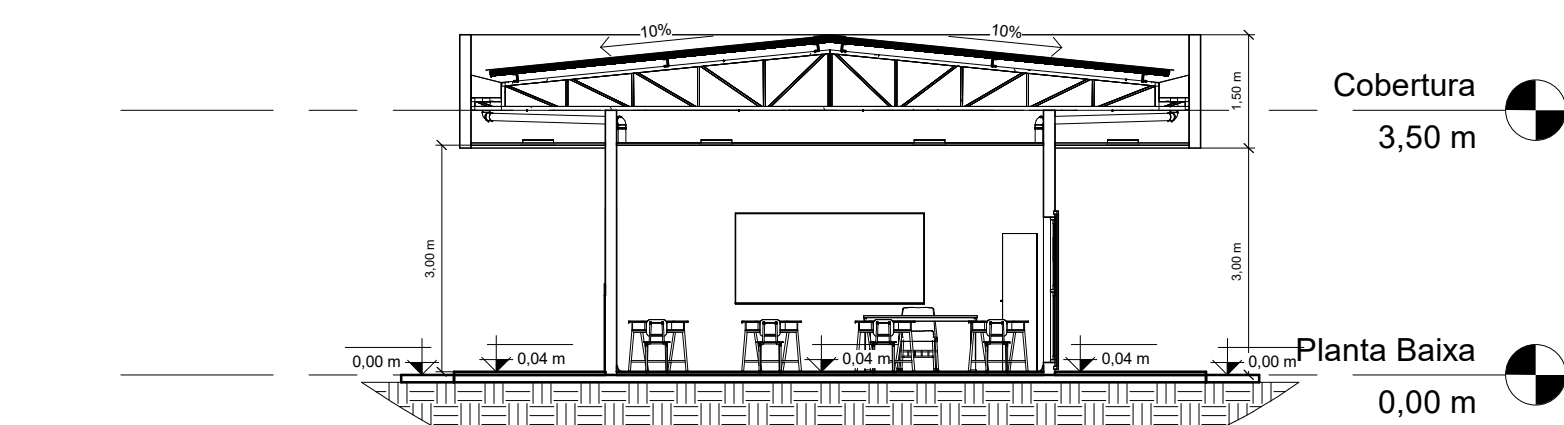


6 Corte DD
1 : 100

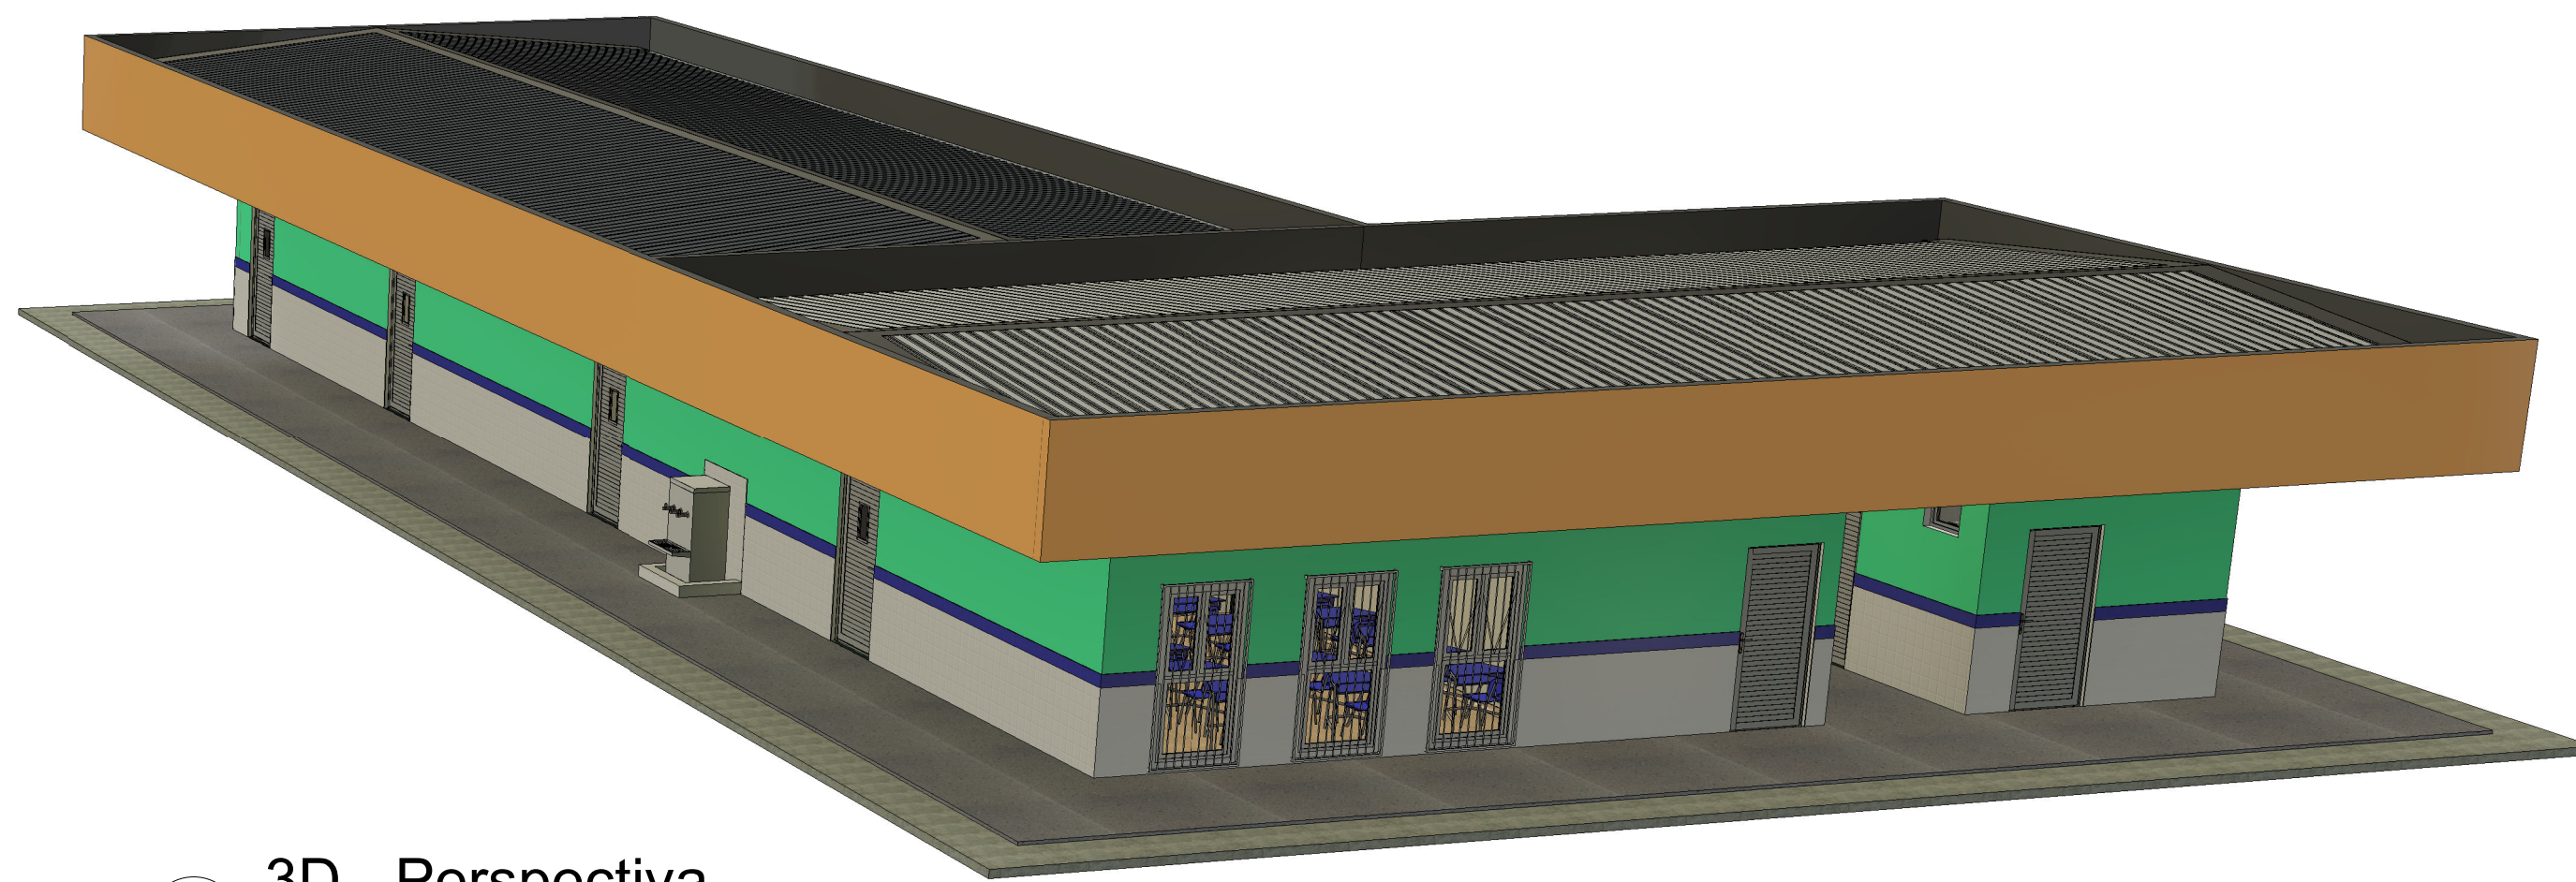

8 3D - Perspectiva

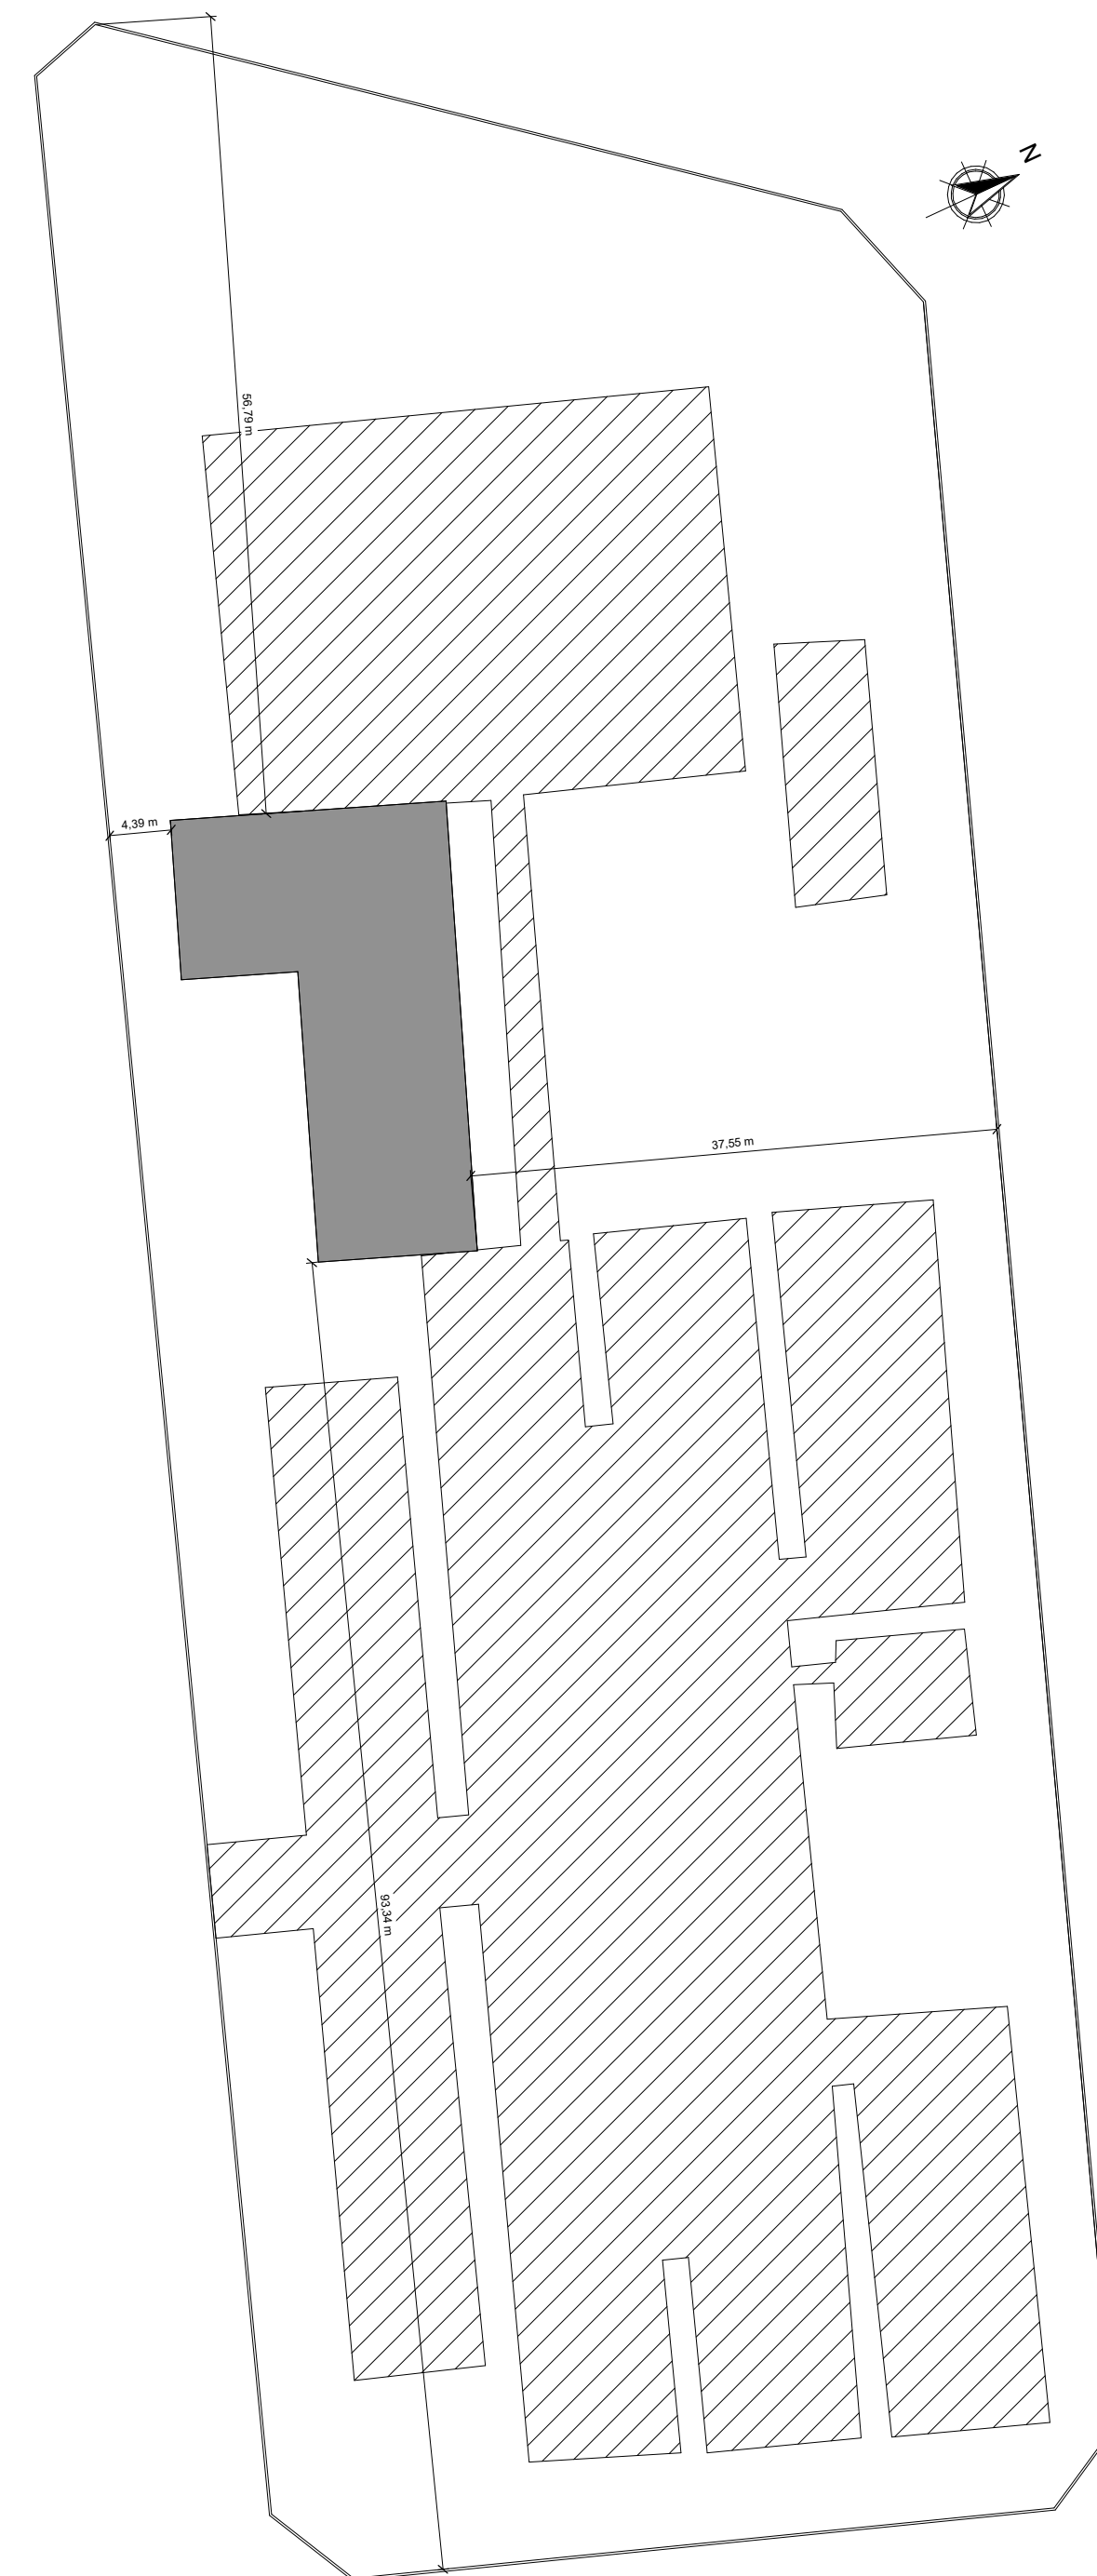

9 Locação
1 : 500

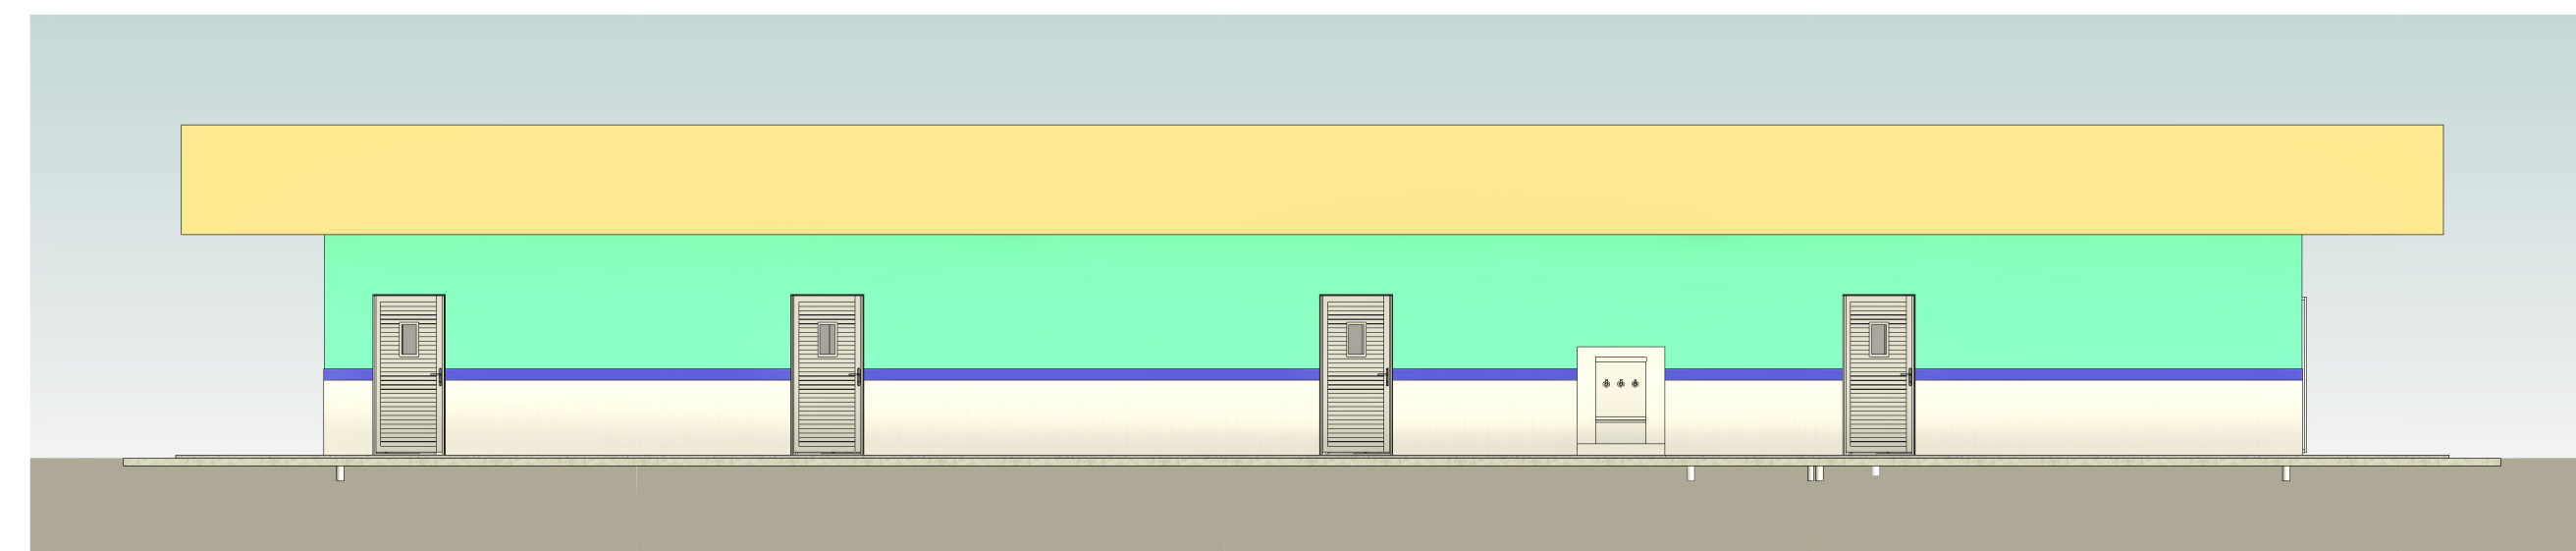

7 Fachada
1 : 100



10 Situação
1 : 1000

LEGENDA - PORTAS						
ID	Descrição	Largura	Altura	Área	Material	Quantidade
P1	Porta de abrir, com visor	0,98 m	2,16 m	2,12 m²	Alumínio; Vidro	4
P2	Porta de abrir	0,98 m	2,16 m	2,12 m²	Alumínio	4
P3	Porta de abrir, para banheiro	0,70 m	1,80 m	1,26 m²	Alumínio	6

LEGENDA - JANELAS						
ID	Descrição	Largura	Altura	Área	Pelotril	Material
J1	Janela de correr 1 folha fixa e 1 folha móvel + fixa inferior, com grade de proteção	0,85 m	1,85 m	1,57 m²	0,20 m	Alumínio; Vidro
J2	Janela maxim ar 4 folhas abertura vertical	2,00 m	0,60 m	1,20 m²	1,60 m	Alumínio; Vidro
J3	Janela maxim ar 1 folha abertura vertical	0,60 m	0,60 m	0,36 m²	2,00 m	Alumínio; Vidro

QUADRO DE ACABAMENTOS/ ESPECIFICAÇÕES	
△	PAREDE
1-	PINTURA ACRILICA SEMBRILHO CORAL DECORA DIAMANTE AREIA OU SIMILAR
2-	PINTURA ACRILICA SEMBRILHO BASE PM CORAL OU SIMILAR
3-	REVESTIMENTO CERÂMICO RETIF ORIGINAL BIANCO ACETINADO BIANCOGRES - 30cm x 60 cm, com junta de 1mm OU SIMILAR
□	FORRO
1-	FORRO ACÚSTICO EM PLACAS DE GESSO ACARTONADO COM ISOLAMENTO EM LÃ MINERAL - 12mm x 120cm x 180cm OU SIMILAR
2-	FORRO EM REGUAS DE PVC BRANCO - 10mm x 25cm x 6m OU SIMILAR
○	PISO
1-	PISO VINÍLICO AMÊNDOA BR FLOOR - 3mm OU SIMILAR
2-	PISO CERÂMICO MATE ACETINADO CINZA FORMIGRES PE14 - 60cm x 60 cm, com junta de 2mm OU SIMILAR
3-	PISO DE ALTA RESISTENCIA TIPO KORODUR - 4cm OU SIMILAR
○	RODAPE
1-	RODAPE VINÍLICO PVC (h=7cm) OU SIMILAR