




1 Planta Baixa
1 : 100

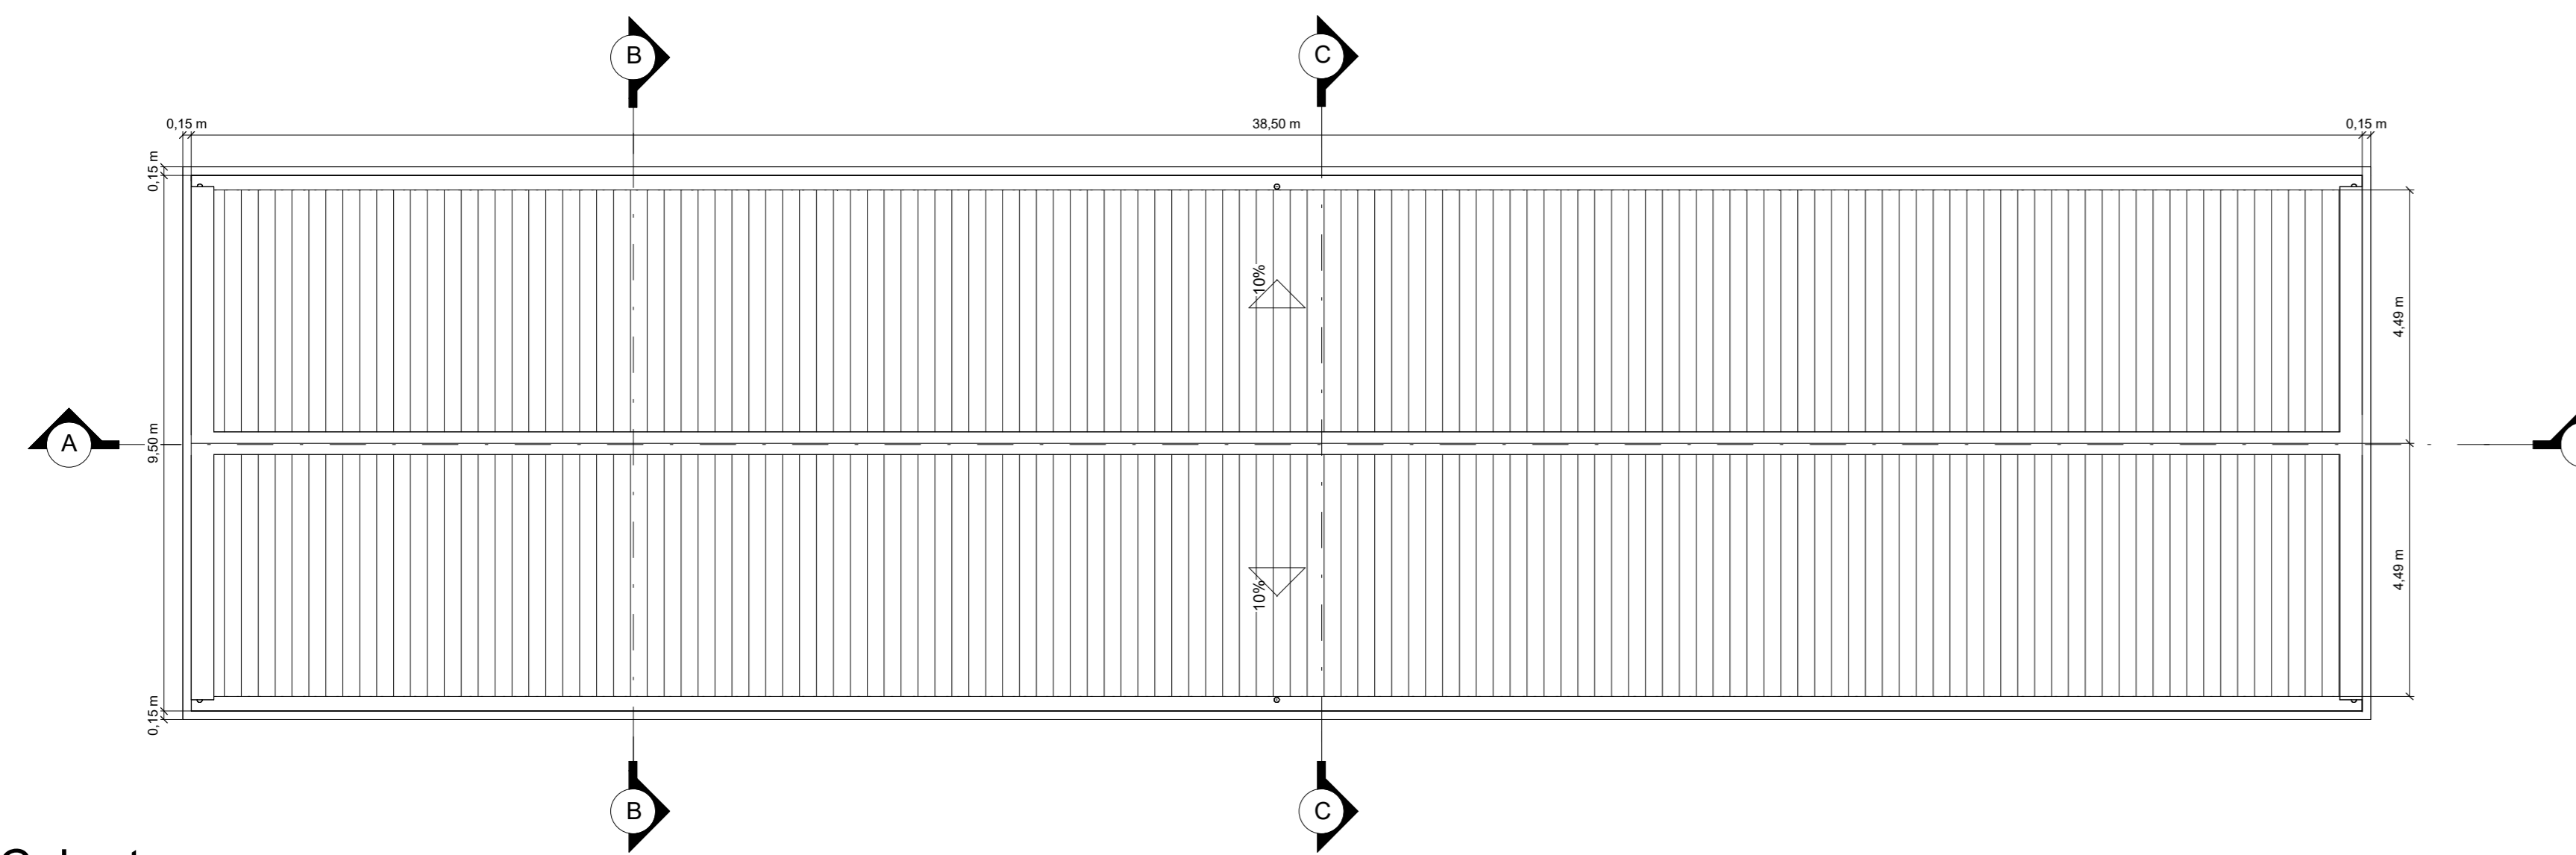


2 Cobertura
1 : 100

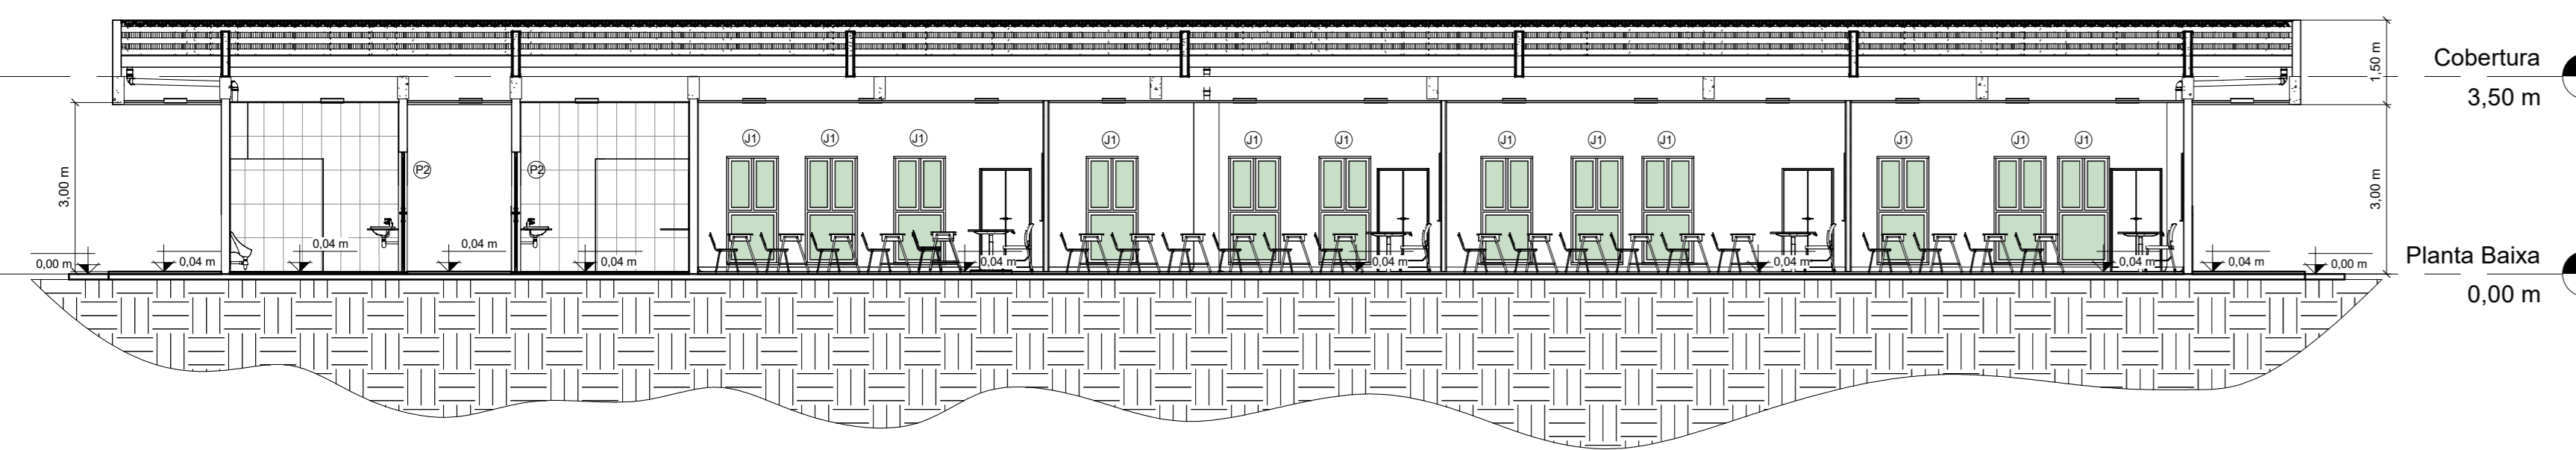

3 Corte AA
1 : 100

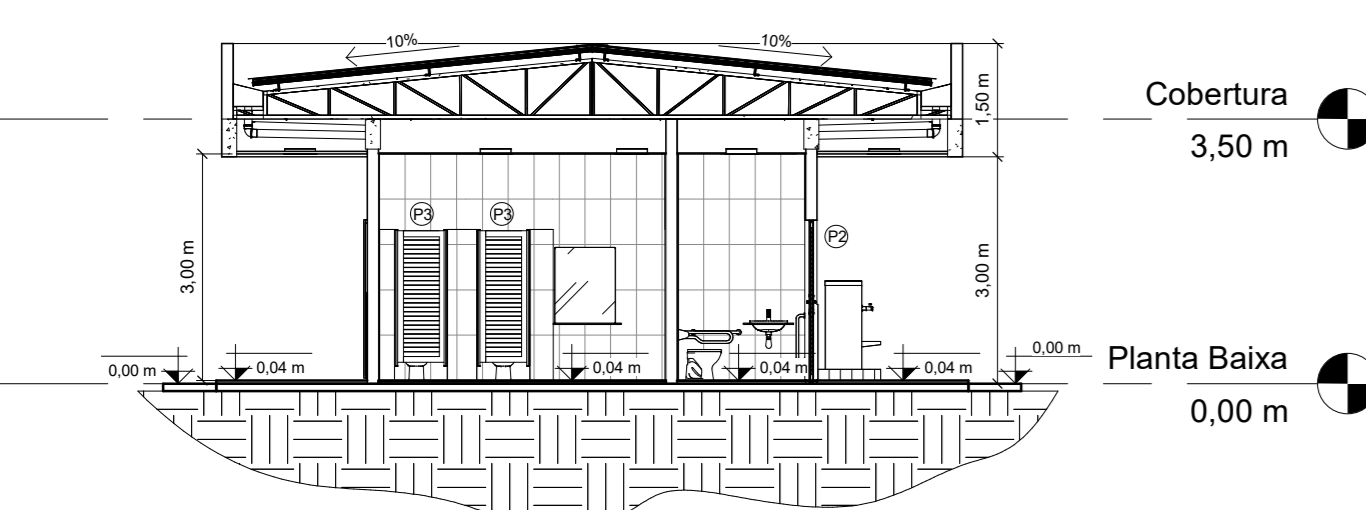


4 Corte BB
1 : 100

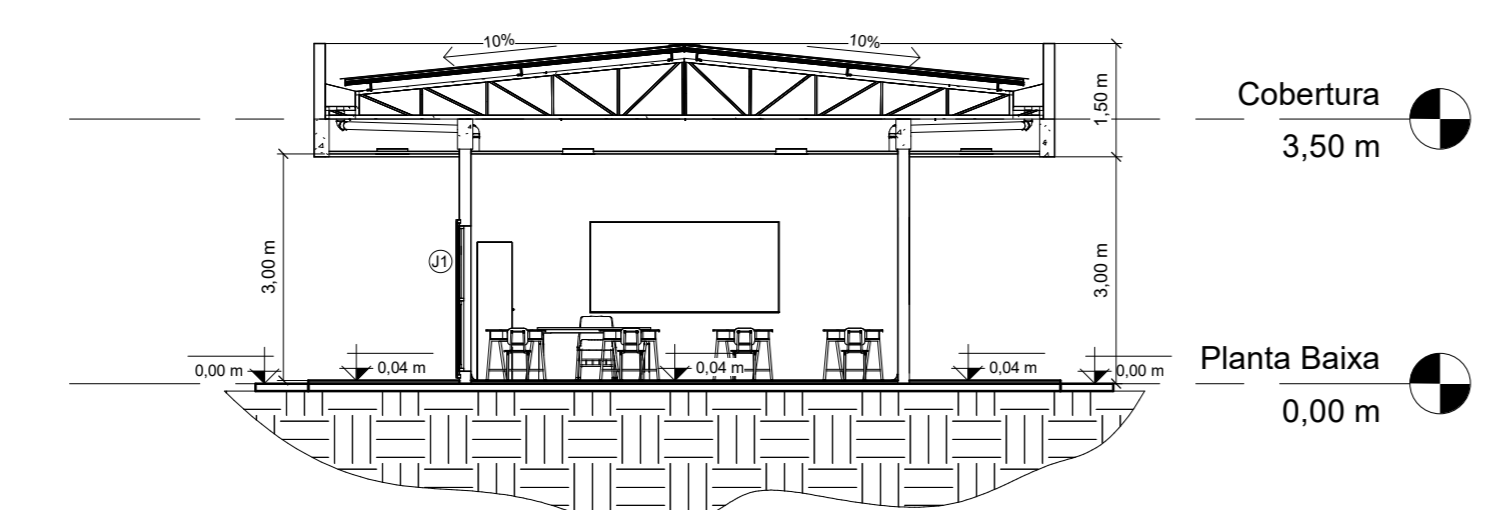


5 Corte CC
1 : 100




8 Locação
1 : 500

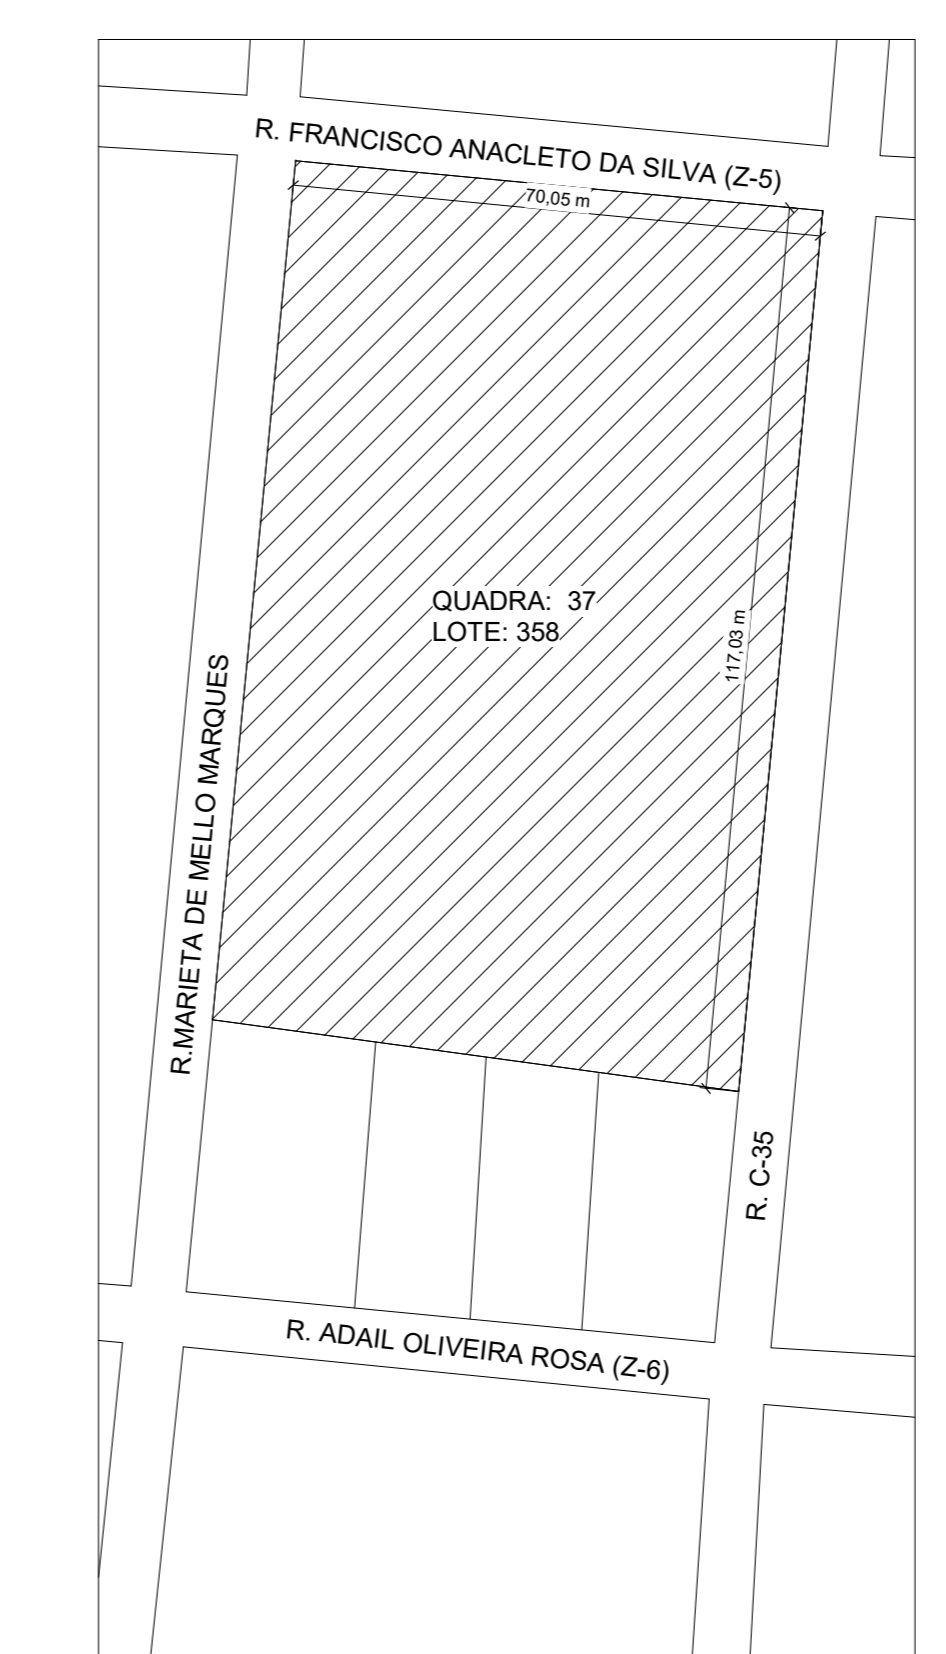


9 Situação
1 : 1000

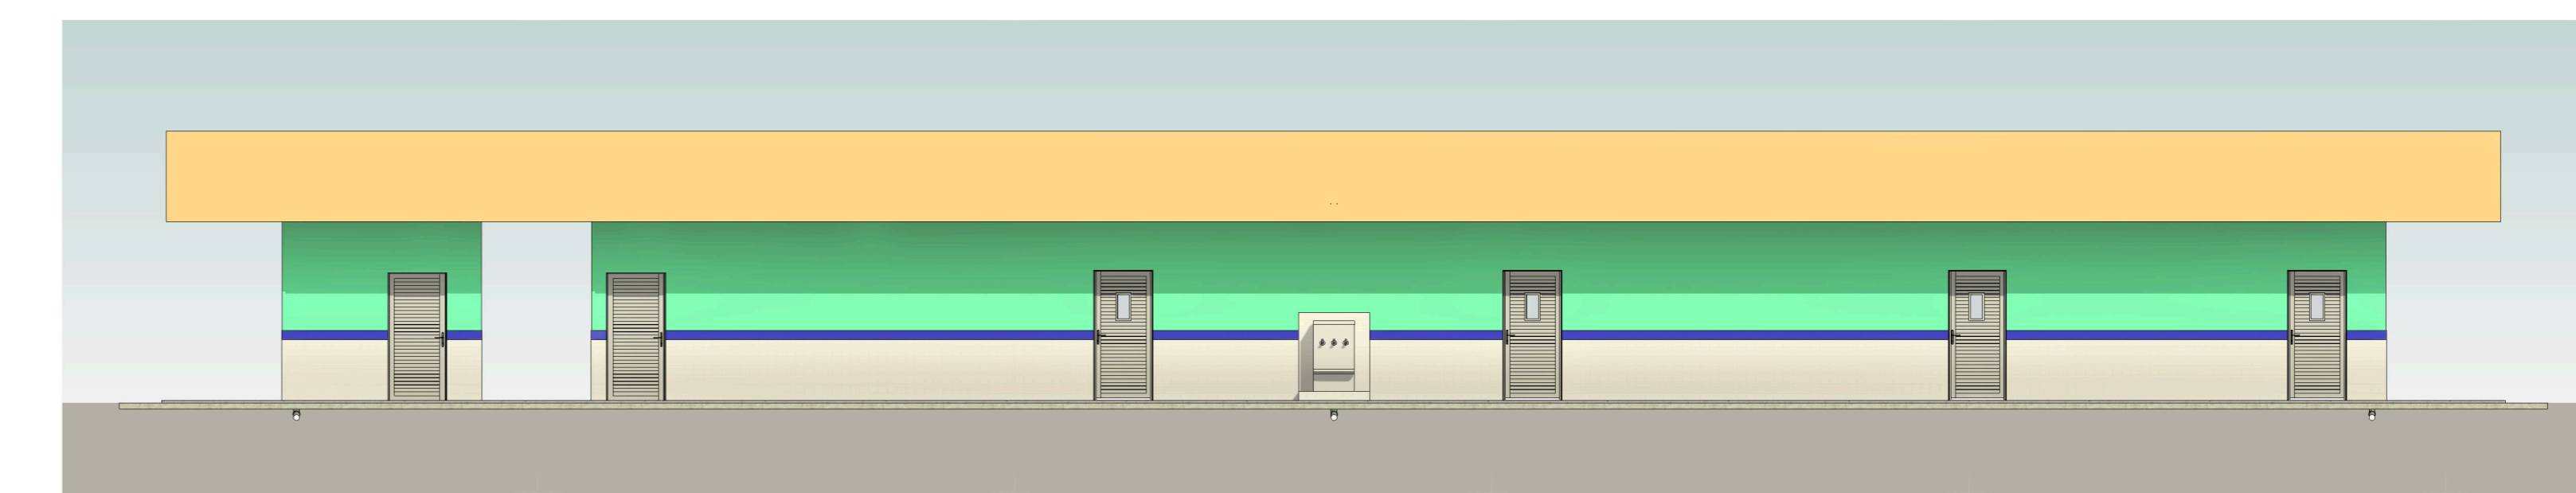

6 Fachada
1 : 100

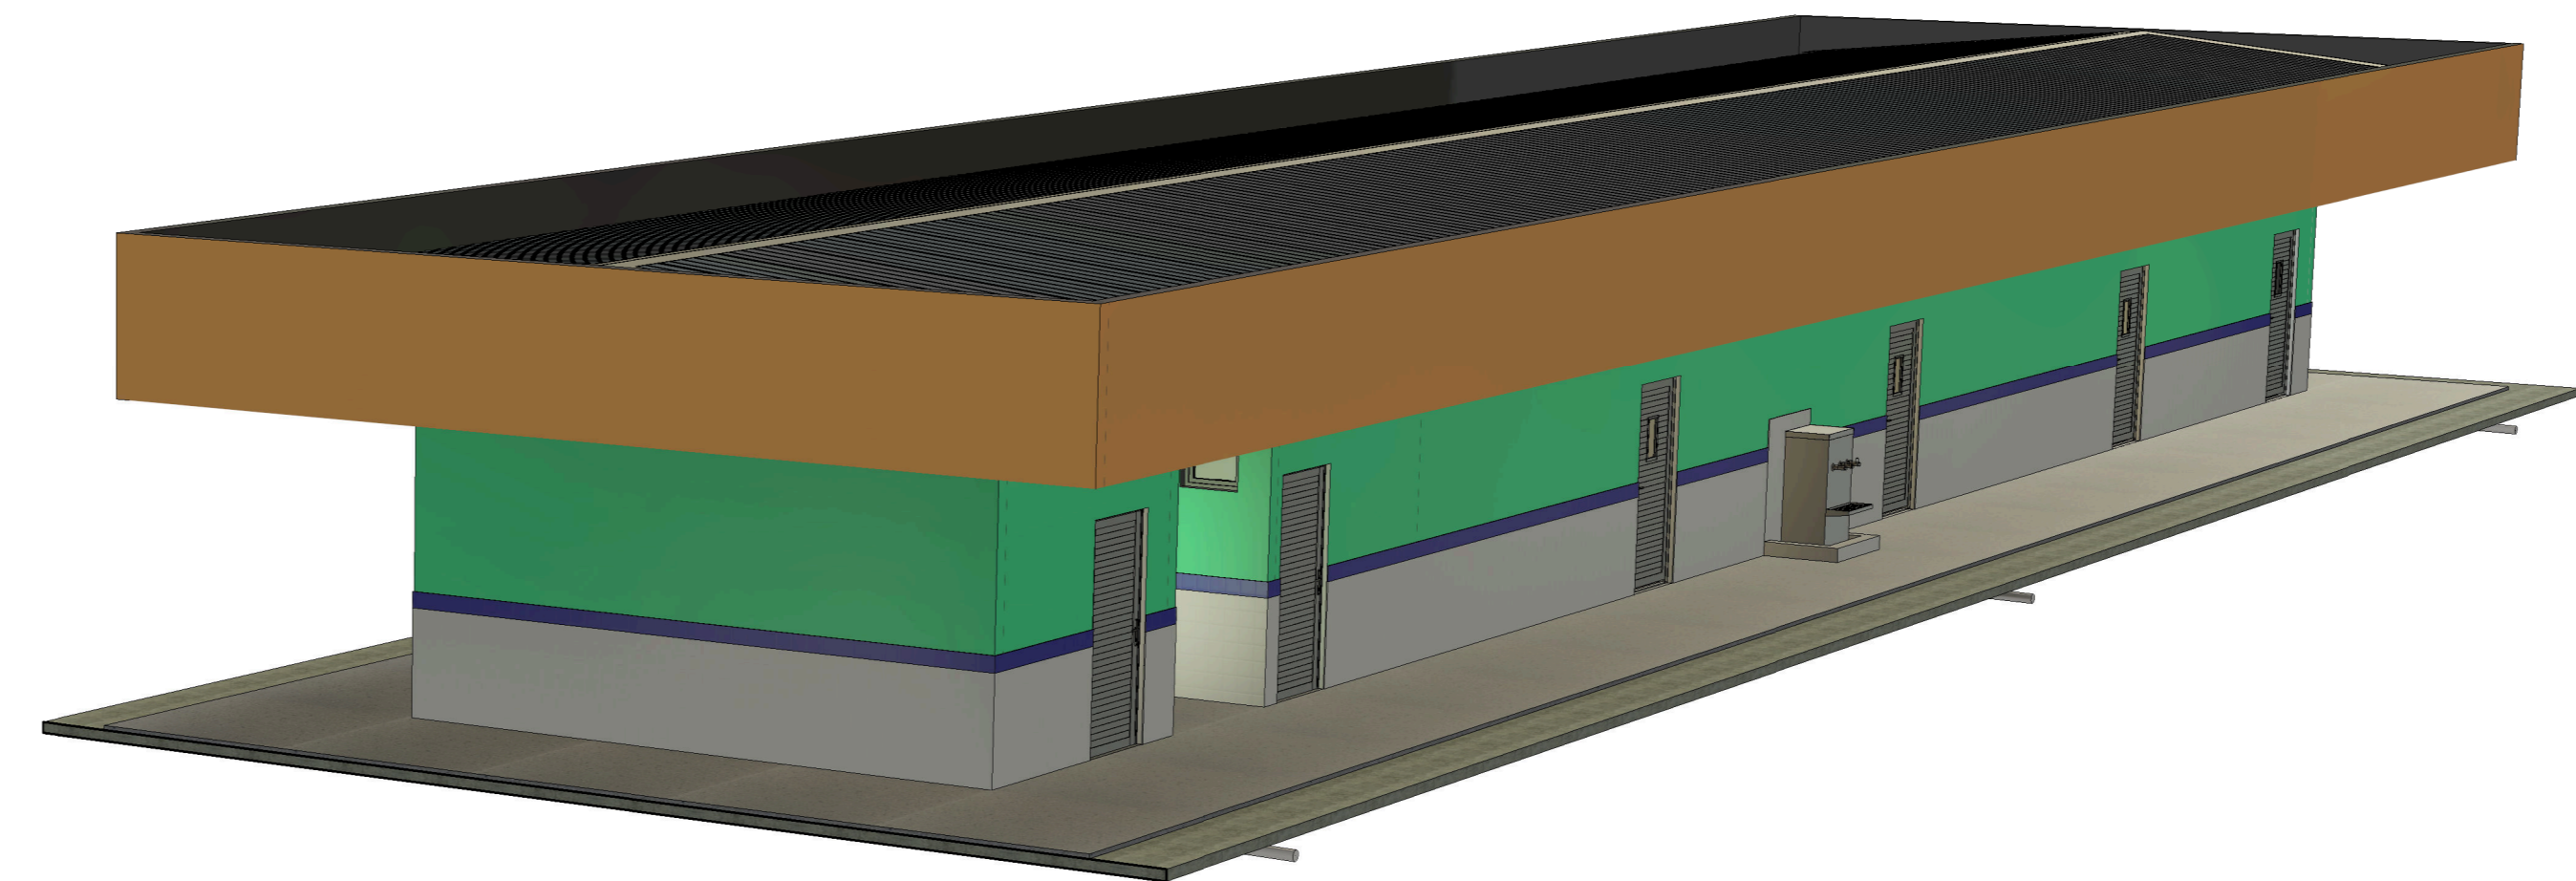

7 3D - Perspectiva

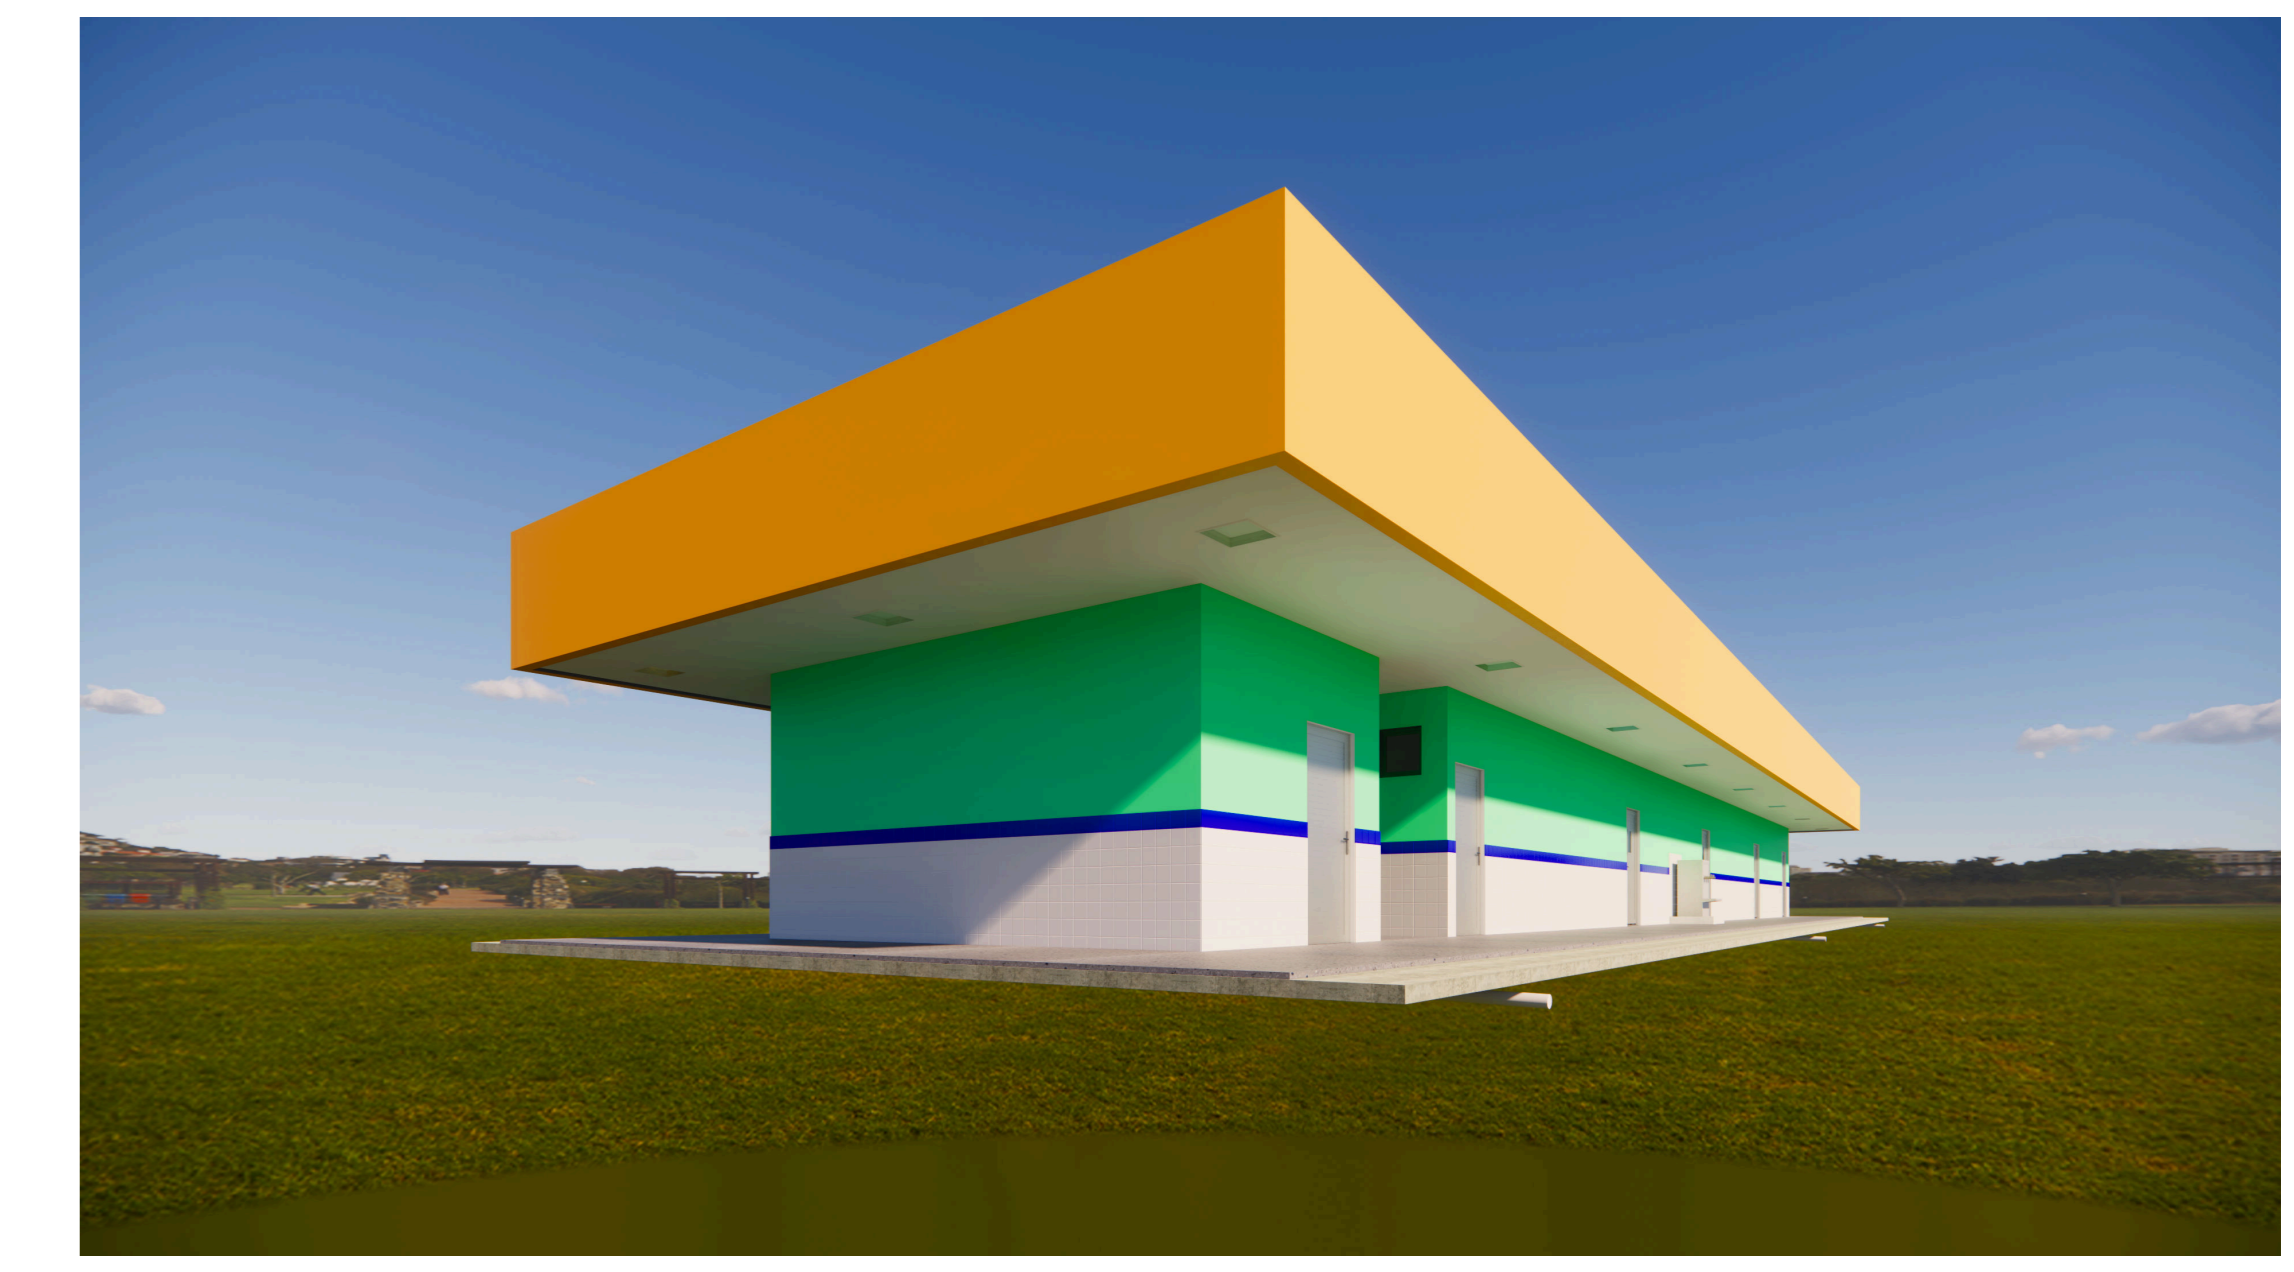

| LEGENDA - PORTAS | | | | | | | |
|------------------|-------------------------------|---------|--------|---------|-----------------|------------|-------|
| ID | Descrição | Largura | Altura | Área | Material | Quantidade | Vista |
| P1 | Porta de abrir, com visor | 0,98 m | 2,16 m | 2,12 m² | Alumínio; Vidro | 4 | |
| P2 | Porta de abrir | 0,98 m | 2,16 m | 2,12 m² | Alumínio | 4 | |
| P3 | Porta de abrir, para banheiro | 0,70 m | 1,80 m | 1,26 m² | Alumínio | 6 | |

| LEGENDA - JANELAS | | | | | | | | |
|-------------------|--|---------|--------|---------|----------|----------------------|------------|-------|
| ID | Descrição | Largura | Altura | Área | Peitoril | Material | Quantidade | Vista |
| J1 | Janela de correr 1 folha fixa e 1 folha móvel + fixa inferior, com grade de proteção | 0,85 m | 1,85 m | 1,57 m² | 0,20 m | Alumínio; Vidro; Aço | 12 | |
| J2 | Janela maxim ar 4 folhas abertura vertical | 2,00 m | 0,60 m | 1,20 m² | 1,60 m | Alumínio; Vidro | 2 | |
| J3 | Janela maxim ar 1 folha abertura vertical | 0,60 m | 0,60 m | 0,36 m² | 2,00 m | Alumínio; Vidro | 2 | |

| QUADRO DE ACABAMENTOS/ ESPECIFICAÇÕES | |
|---------------------------------------|---|
| | PAREDE |
| 1- | PINTURA ACRILICA SEMBRILHO CORAL DECORA DIAMANTE AREIA OU SIMILAR |
| 2- | PINTURA ACRILICA SEMBRILHO BASE PM CORAL OU SIMILAR |
| 3- | REVESTIMENTO CERÂMICO RETIF ORIGINAL ACETINADO BIANCOGGES - 30cm x 60 cm, com junta de 1mm OU SIMILAR |
| | FORRO |
| 1- | FORRO ACÚSTICO EM PLACAS DE GESSO ACARTONADO COM ISOLAMENTO EM Lã MINERAL - 12mm x 120cm x 180cm OU SIMILAR |
| 2- | FORRO EM RÉGUAS DE PVC BRANCO - 10mm x 25cm x 6m OU SIMILAR |
| | PISO |
| 1- | PISO VINÍLICO AMÊNDOA BR FLOOR - 9mm OU SIMILAR |
| 2- | PISO CERÂMICO MATE ACETINADO CRIA FORNIGRES PE4 - 60cm x 60 cm, com junta de 2mm OU SIMILAR |
| 3- | PISO DE ALTA RESISTENCIA TIPO KORODUR - 4cm OU SIMILAR |
| | RODAPÉ |
| 1- | RODAPÉ VINÍLICO PVC (H=7cm) OU SIMILAR |