




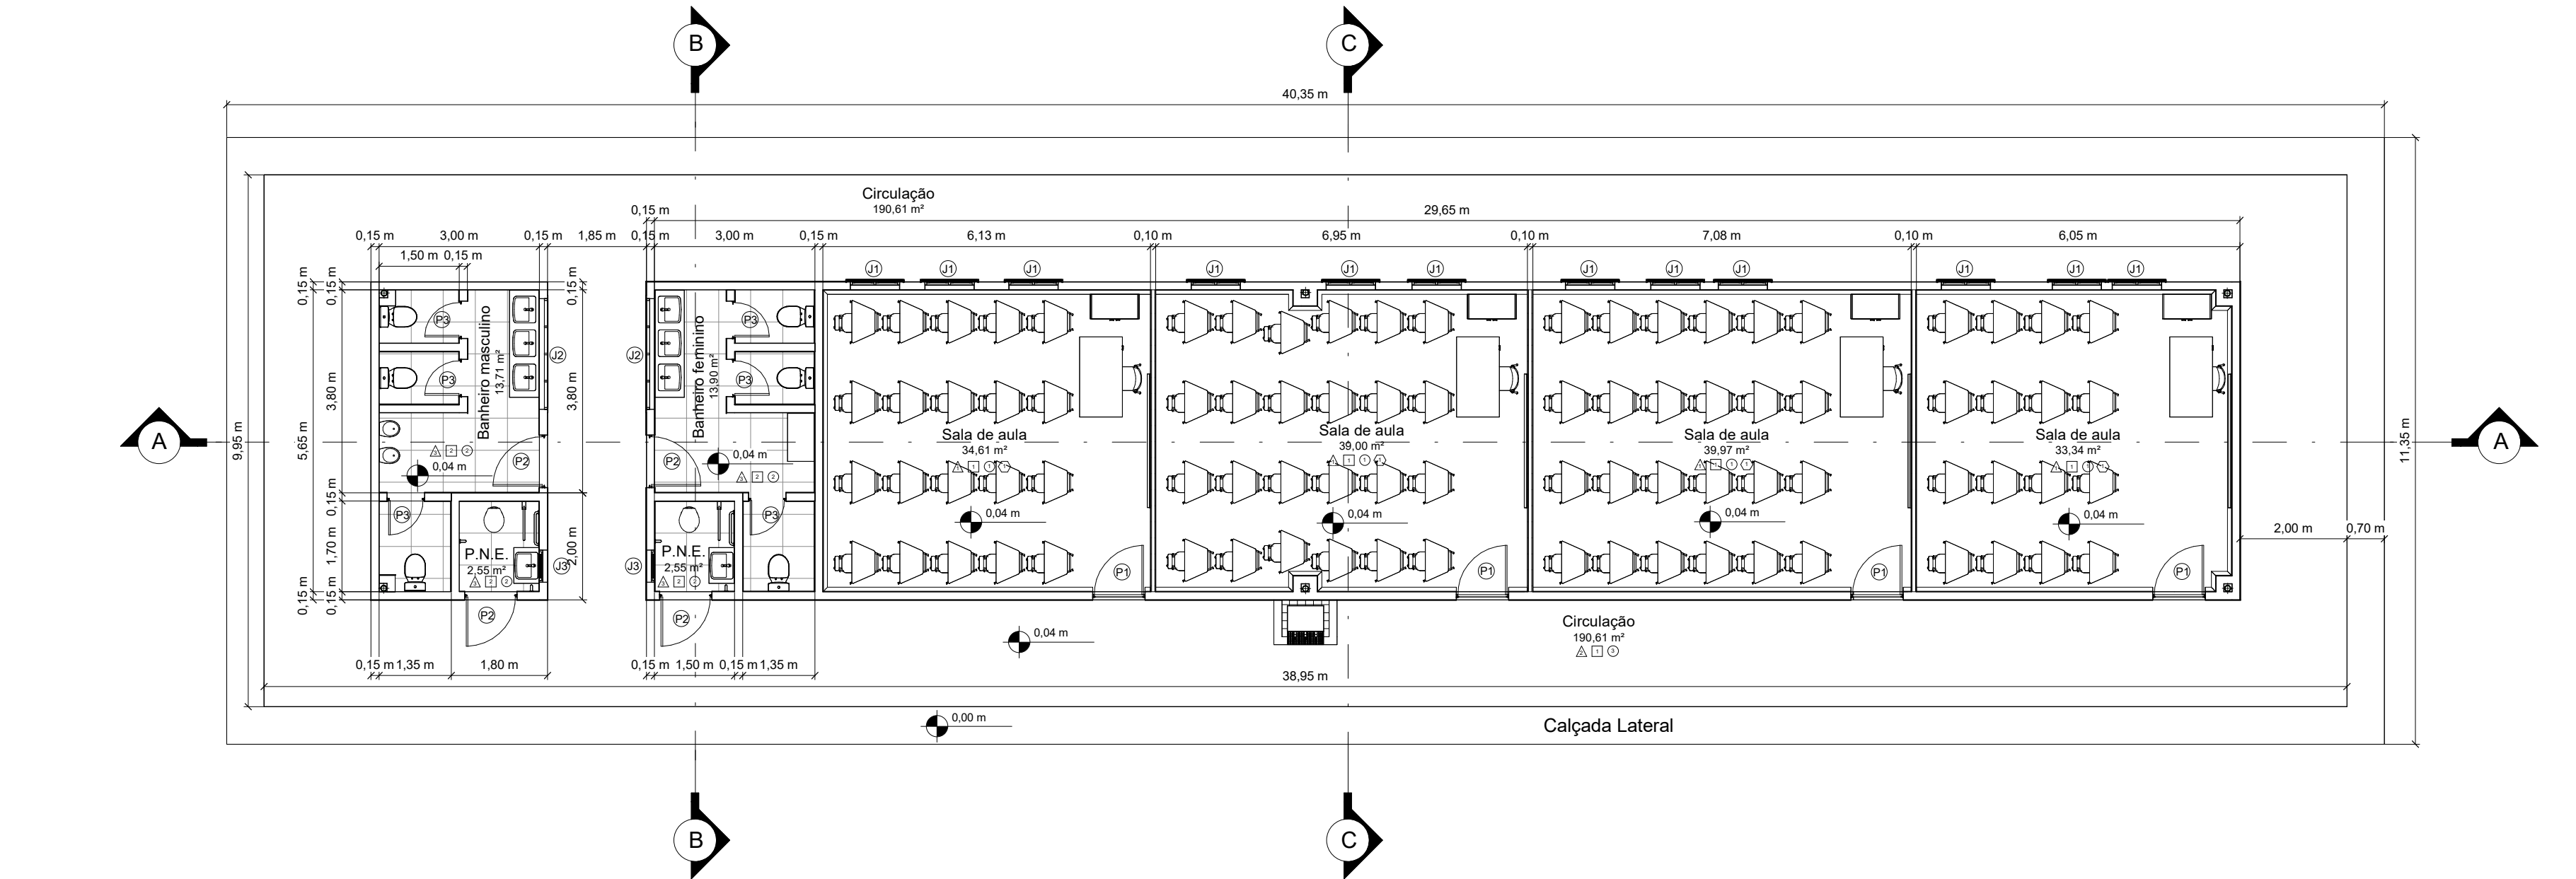


1 Planta Baixa
1 : 100

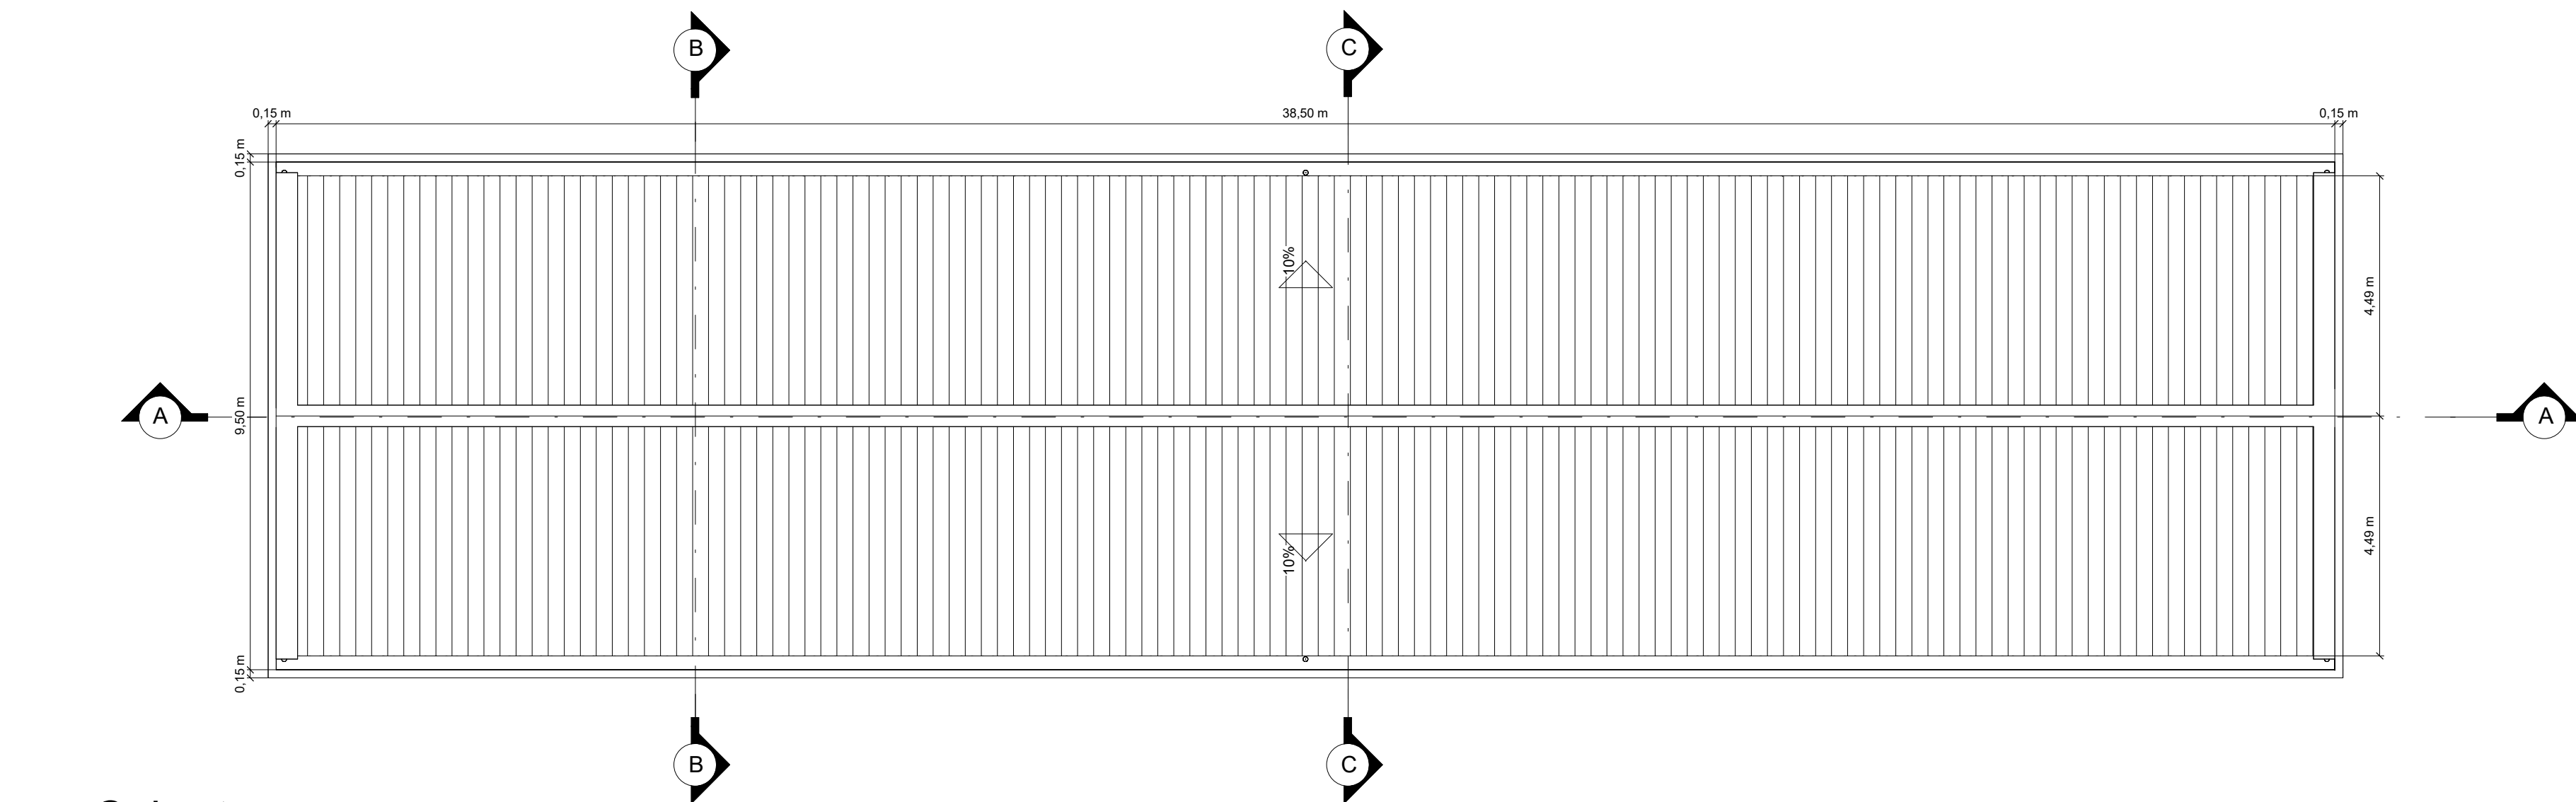


2 Cobertura
1 : 100

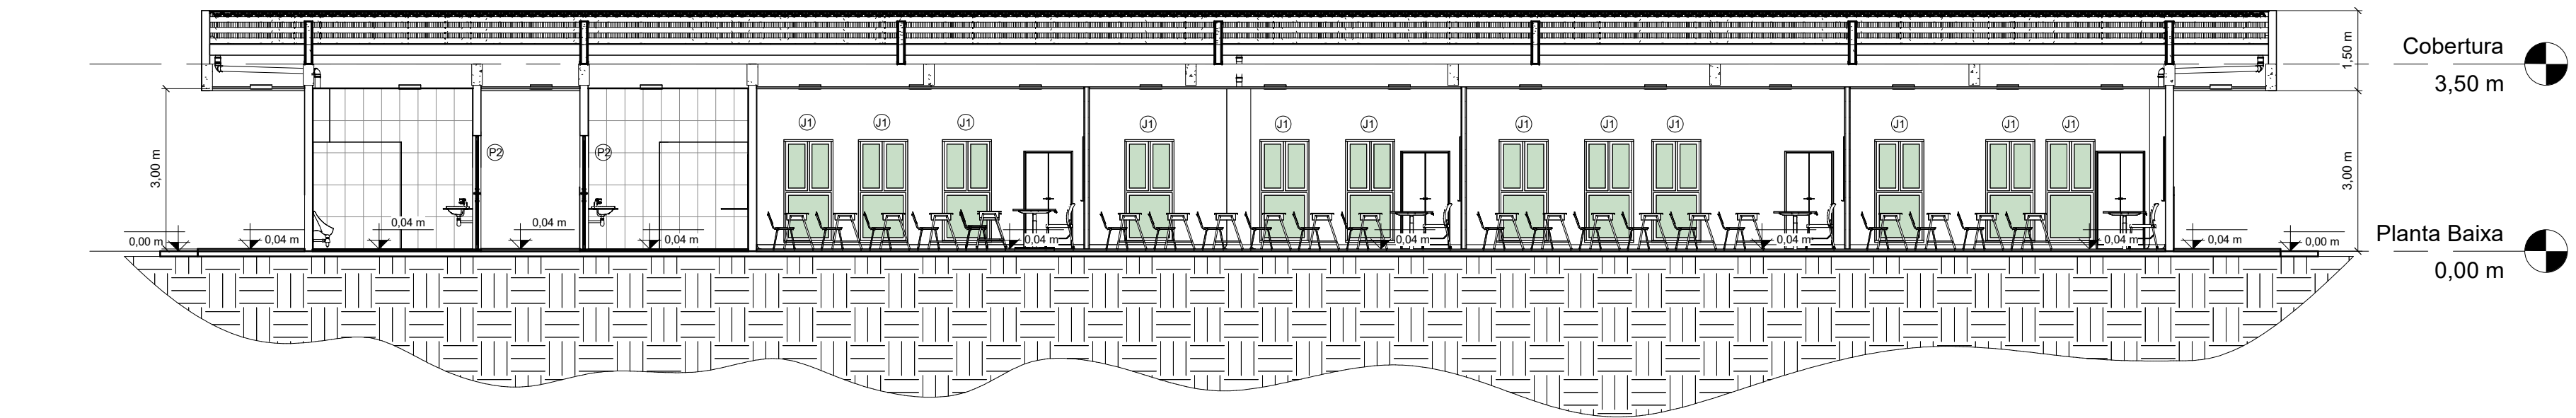

3 Corte AA
1 : 100

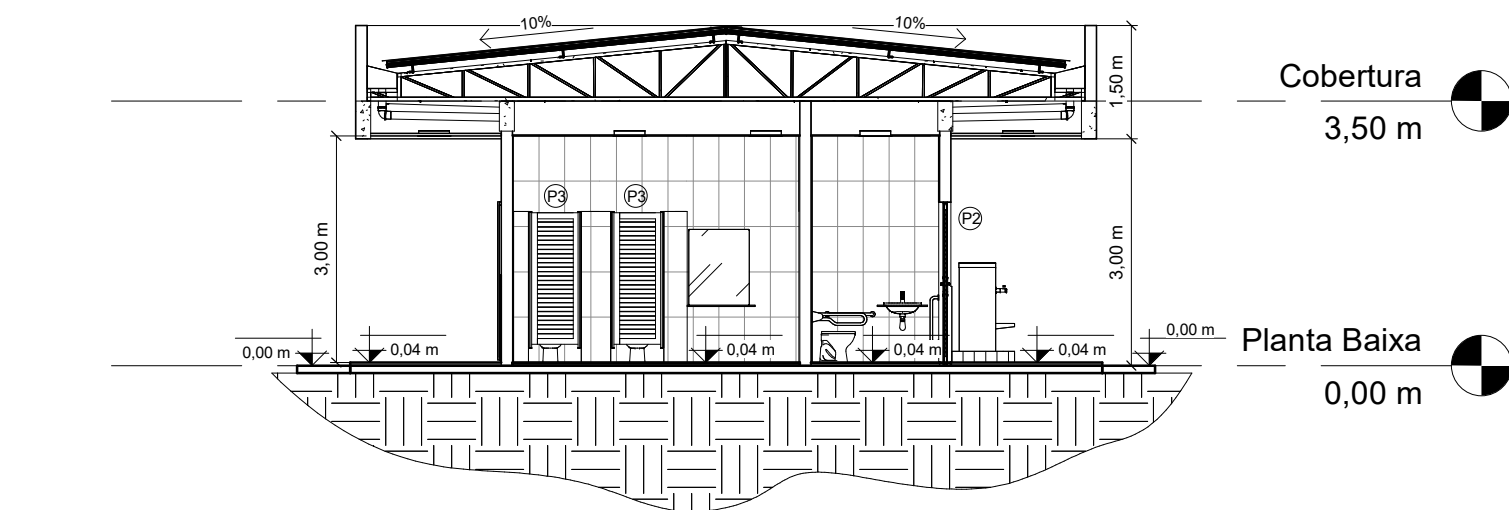

4 Corte BB
1 : 100

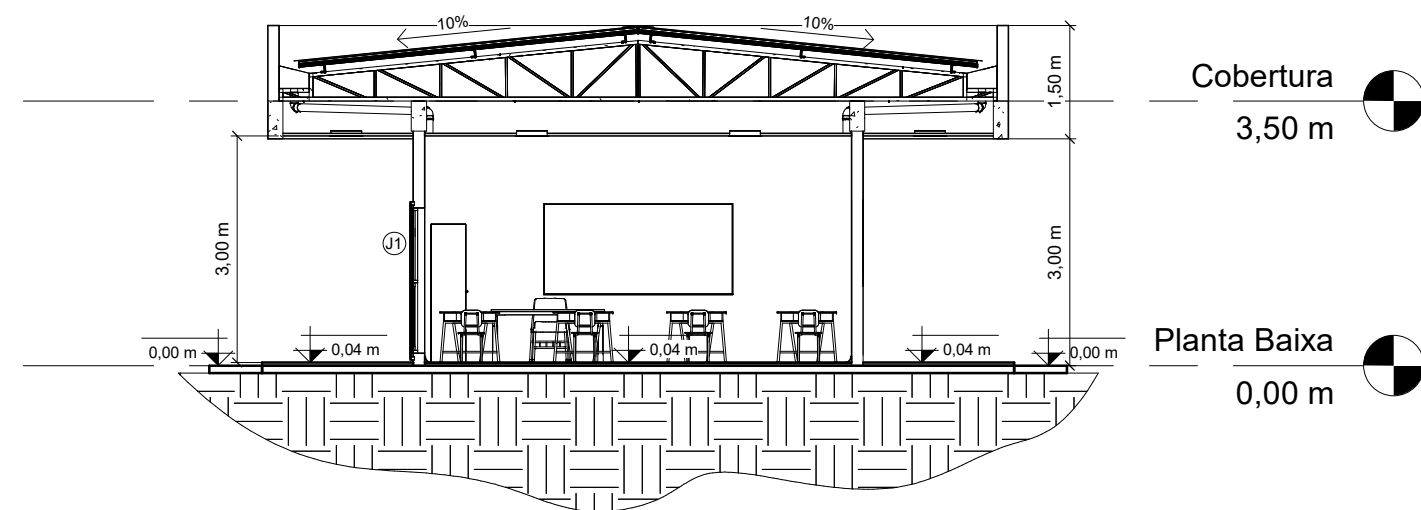


5 Corte CC
1 : 100


7 3D - Perspectiva



8 Locação
1 : 500

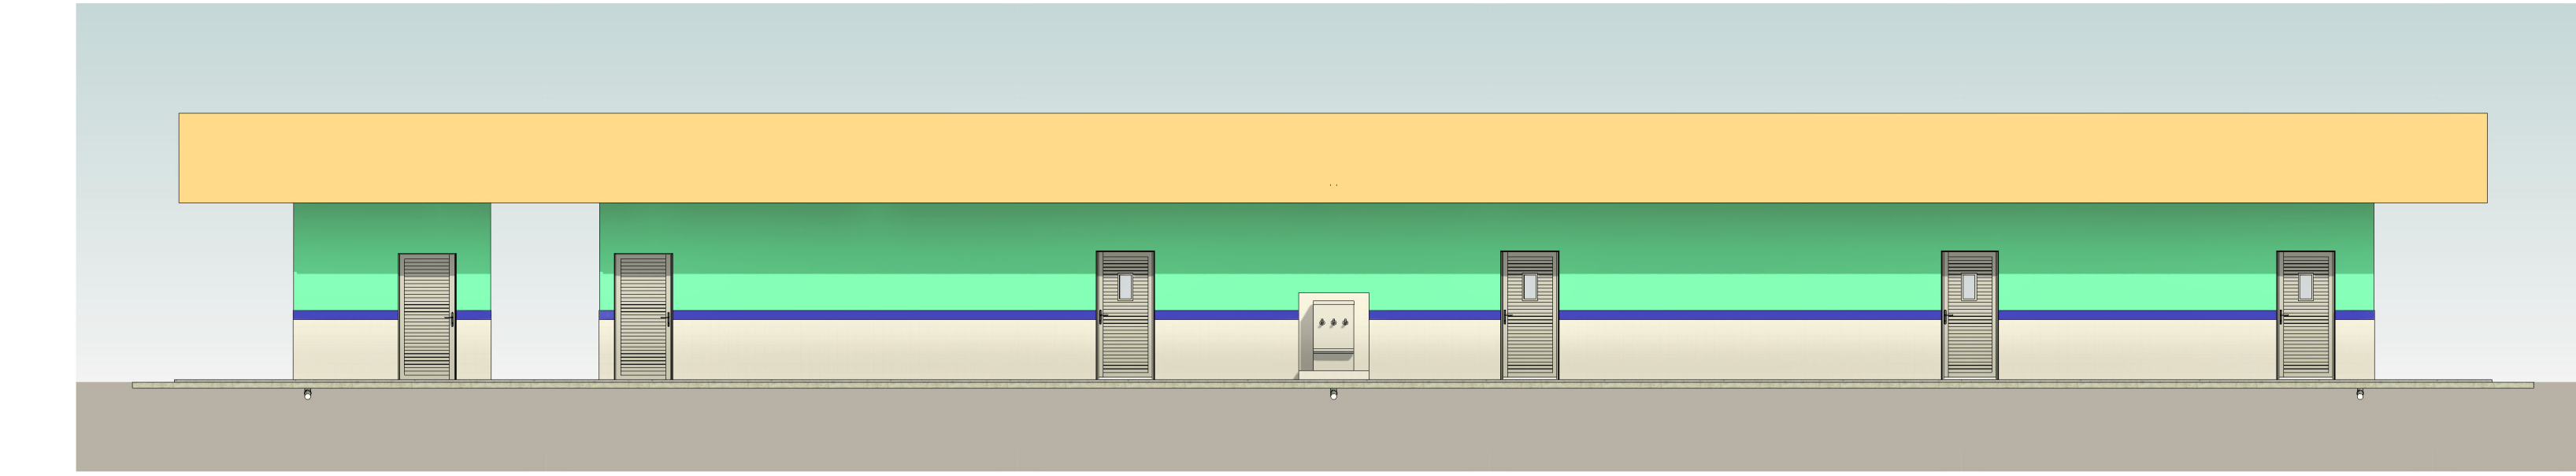

6 Fachada
1 : 100

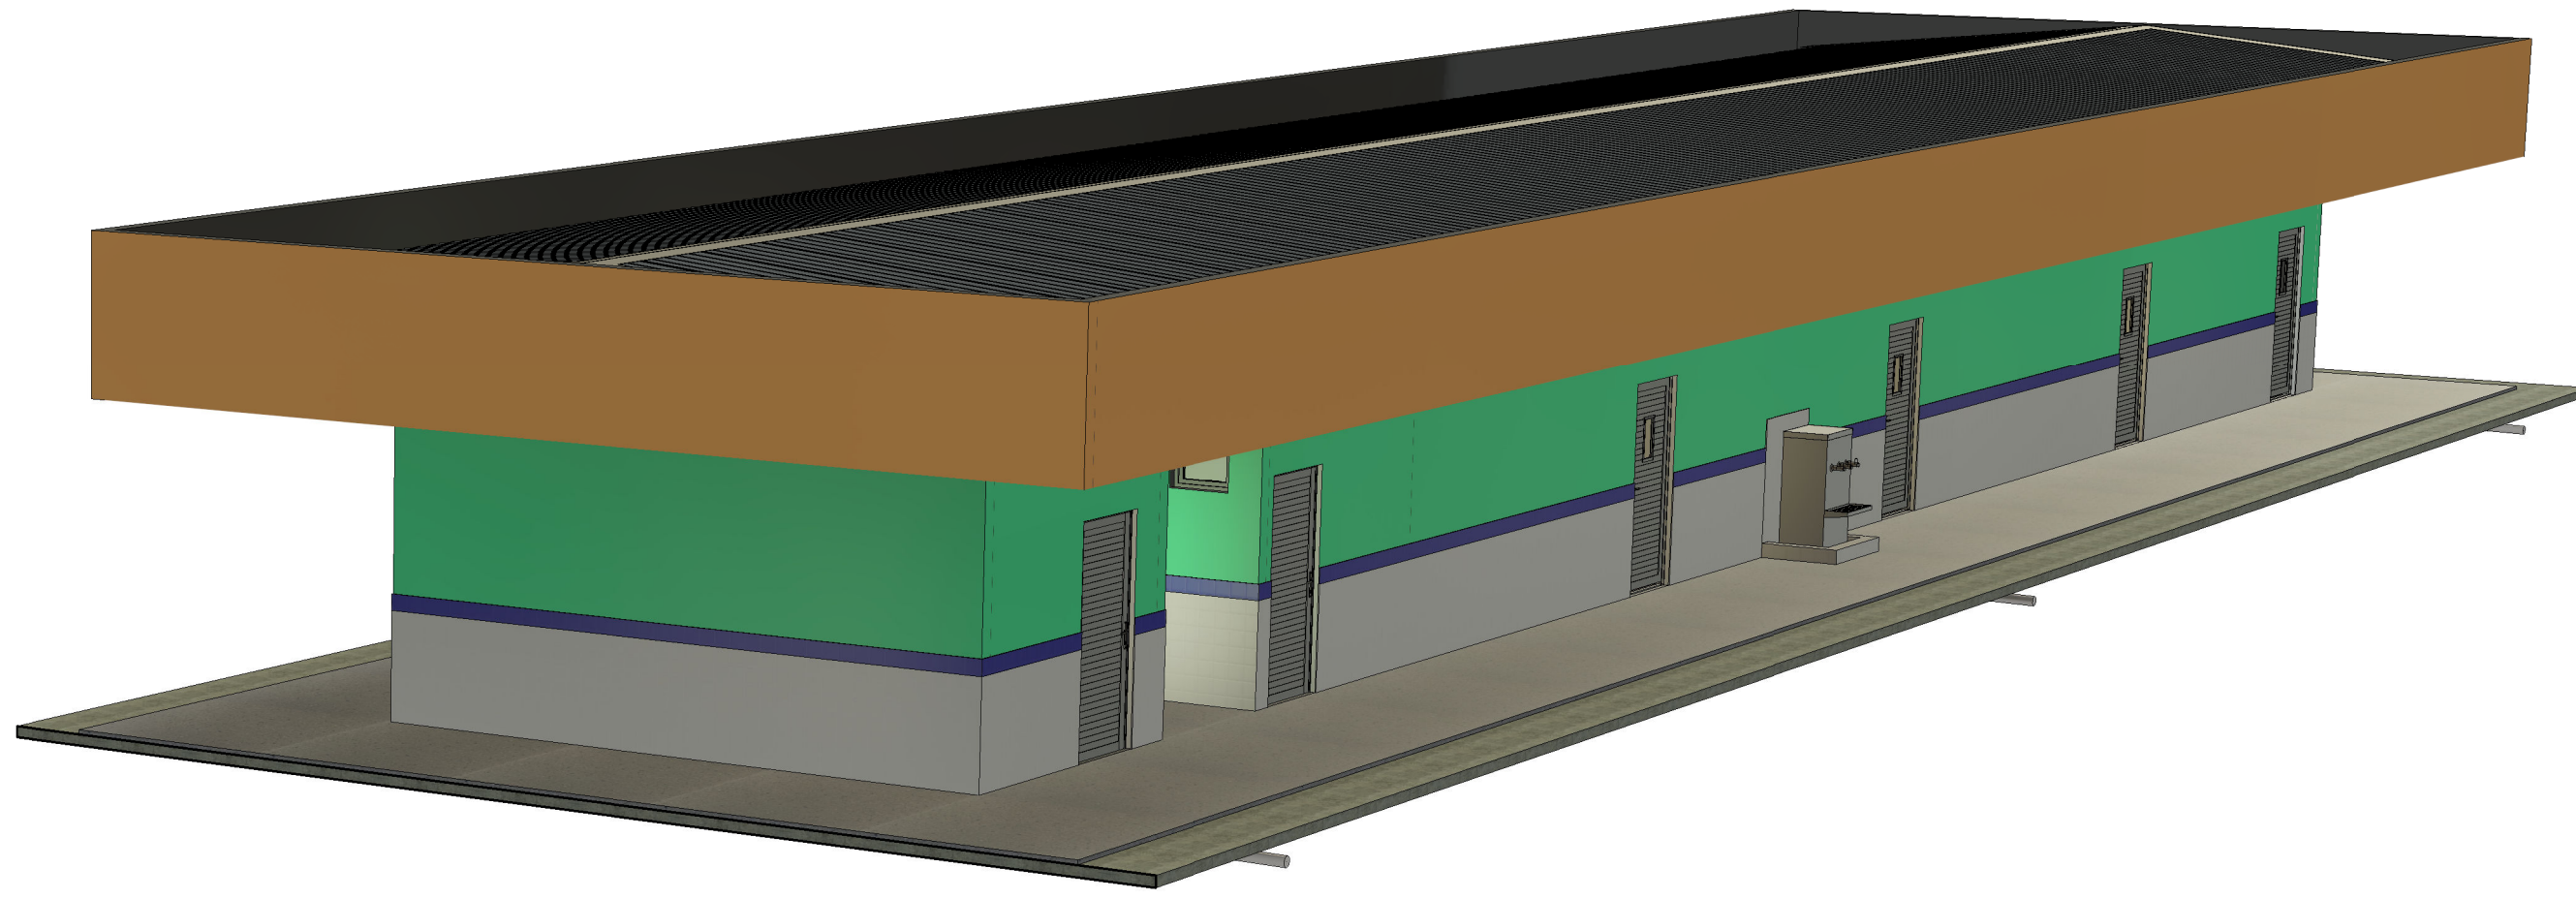

9 Situação
1 : 1000

QUADRO DE ACABAMENTOS/ ESPECIFICAÇÕES	
△ PAREDE	
1- PINTURA ACRILICA SEMBRILHO CORAL DECORA DIAMANTE AREIA OU SIMILAR	
2- PINTURA ACRILICA SEMBRILHO BASE PM CORAL OU SIMILAR	
3- REVESTIMENTO CERÂMICO RETIF ORIGINAL BIANCO ACETINADO BIANCOGRES - 30cm x 60 cm, com junta de 1mm OU SIMILAR	
□ FORRO	
1- FORRO ACÚSTICO EM PLACAS DE GESSO ACARTONADO COM ISOLAMENTO EM Lã MINERAL - 12mm x 120cm x 180cm OU SIMILAR	
2- FORRO EM RÉGUAS DE PVC BRANCO - 10mm x 25cm x 6m OU SIMILAR	
○ PISO	
1- PISO VINÍLICO AMÊNDOA BR FLOOR - 3mm OU SIMILAR	
2- PISO CERÂMICO MATE ACETINADO CRIZA FORKORES PEI4 - 60cm x 60 cm, com junta de 2mm OU SIMILAR	
3- PISO DE ALTA RESISTENCIA TIPO KORODUR - 4cm OU SIMILAR	
○ RODAPÉ	
1- RODAPÉ VINÍLICO PVC (H=7cm) OU SIMILAR	

LEGENDA - PORTAS						
ID	Descrição	Largura	Altura	Área	Material	Quantidade
P1	Porta de abrir, com visor	0,98 m	2,16 m	2,12 m²	Alumínio; Vidro	4
P2	Porta de abrir	0,98 m	2,16 m	2,12 m²	Alumínio	4
P3	Porta de abrir, para banheiro	0,70 m	1,80 m	1,26 m²	Alumínio	6

LEGENDA - JANELAS						
ID	Descrição	Largura	Altura	Área	Peitoril	Material
J1	Janela de correr 1 folha fixa e 1 folha móvel + fixa inferior, com grade de proteção	0,85 m	1,85 m	1,57 m²	0,20 m	Alumínio; Vidro; Aço
J2	Janela maxim ar 4 folhas abertura vertical	2,00 m	0,60 m	1,20 m²	1,60 m	Alumínio; Vidro
J3	Janela maxim ar 1 folha abertura vertical	0,60 m	0,60 m	0,36 m²	2,00 m	Alumínio; Vidro