



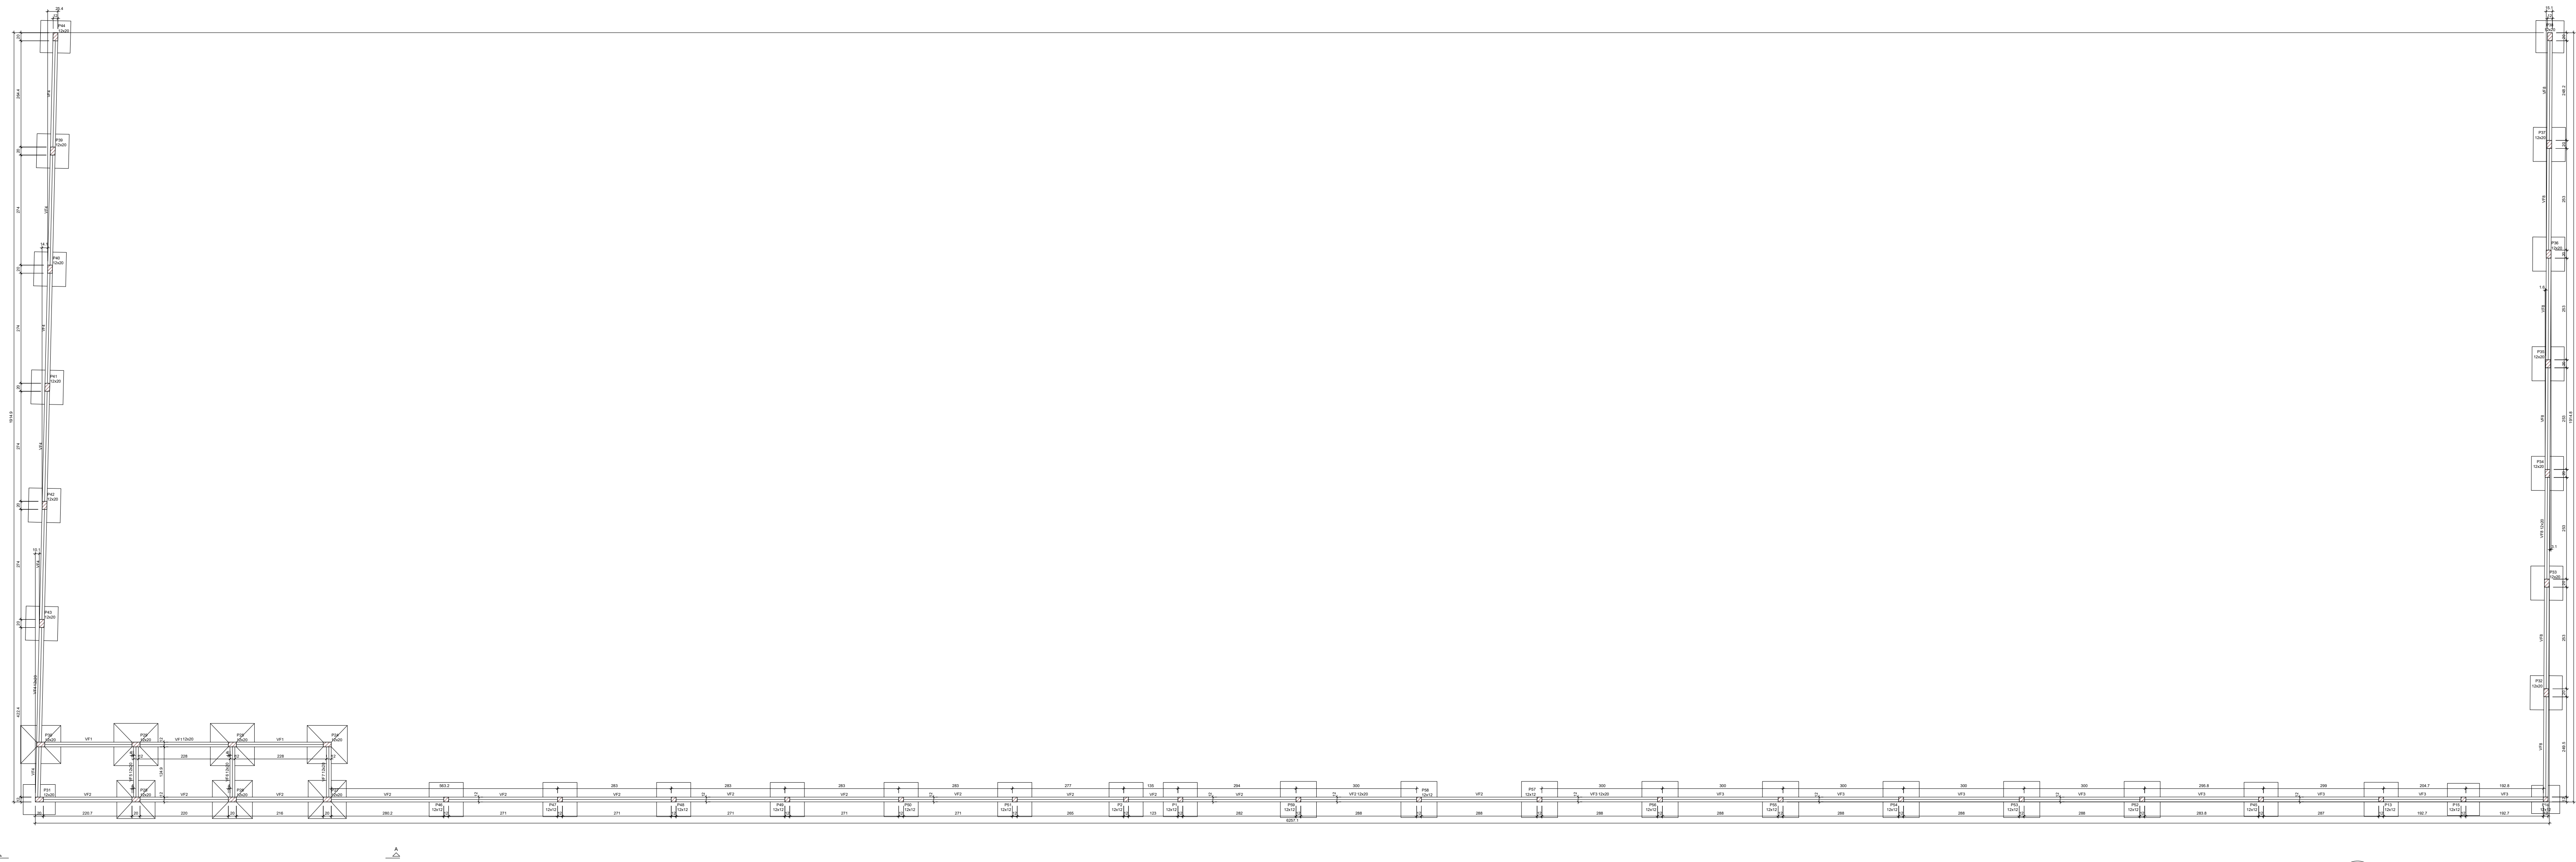

02 Forma de Fundações - 0.00m
escala 1:75

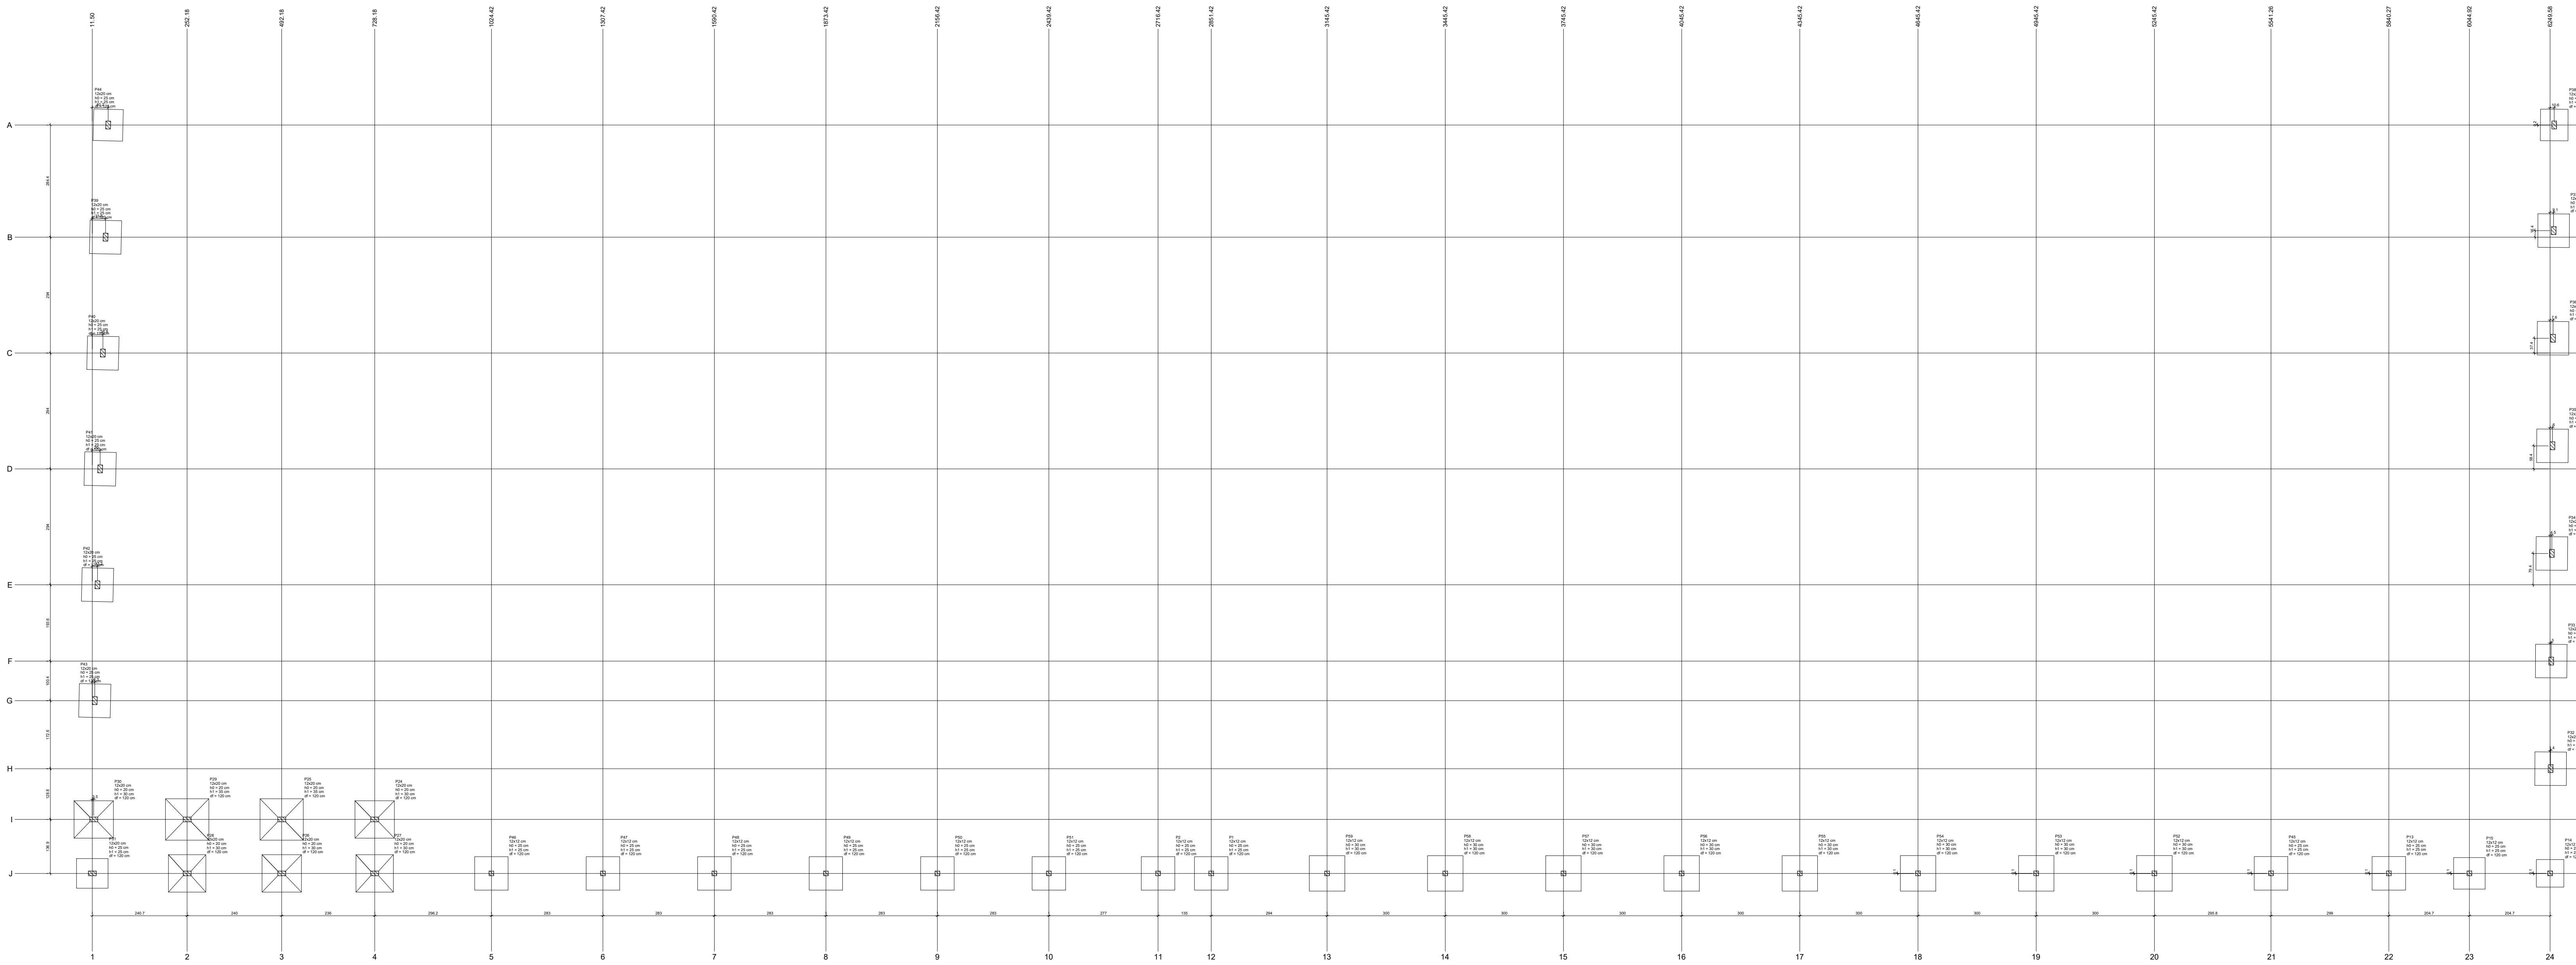

01 Planta de Locação
escala 1:75

PROJETO ESTRUTURAL - MURO

PMBV - SMO
SECRETARIA MUNICIPAL DE OBRAS

SPU - SUPERINTENDÊNCIA DE PROJETOS E URBANIZAÇÃO

PROJETO: CONSTRUÇÃO DE UNIDADE BÁSICA DE SAÚDE PORTE IV DO BAIRRO CARANÁ, NO MUNICÍPIO DE BOA VISTA-RR

ASSUNTO: PLANTA DE LOCAÇÃO, FORMA FUNDAÇÕES

ENDEREÇO: RUA DECO FONTELES, 264, BAIRRO CARANÁ, BOA VISTA - RR

CONVENIO:

AUTORES:

FABRICIO LIMA BATISTA
Engenheiro Civil
CREA 091587101

DATA: JANEIRO / 2023

ESCALA: INDICADA

DESENHO: AREA A CONSTRUIR: 631,10 m²

ARQUIVO:

PRANCHA: EST. 01/03

Boa Vista

GOVERNADOR DO ESTADO DO RORAIMA

REVISÃO

DATA:

LOCALIZAÇÃO