




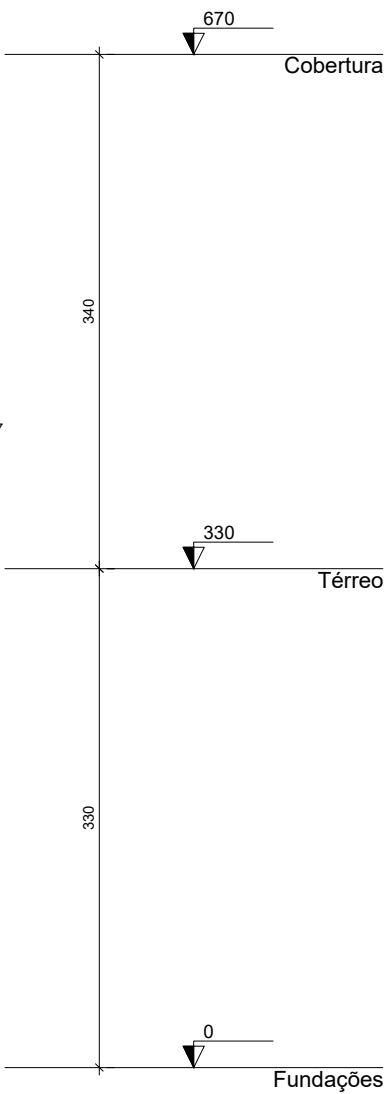


04 CORTE A-A  
escala 1:50

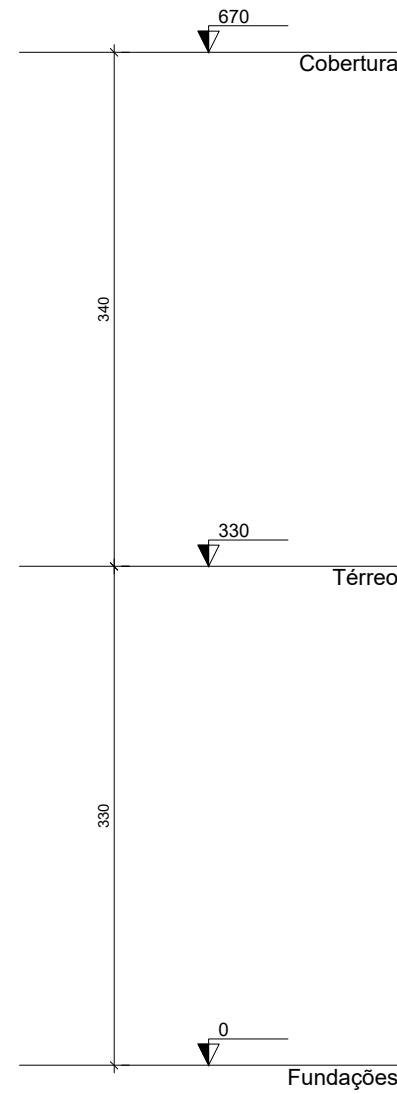

03 CORTE B-B  
escala 1:50

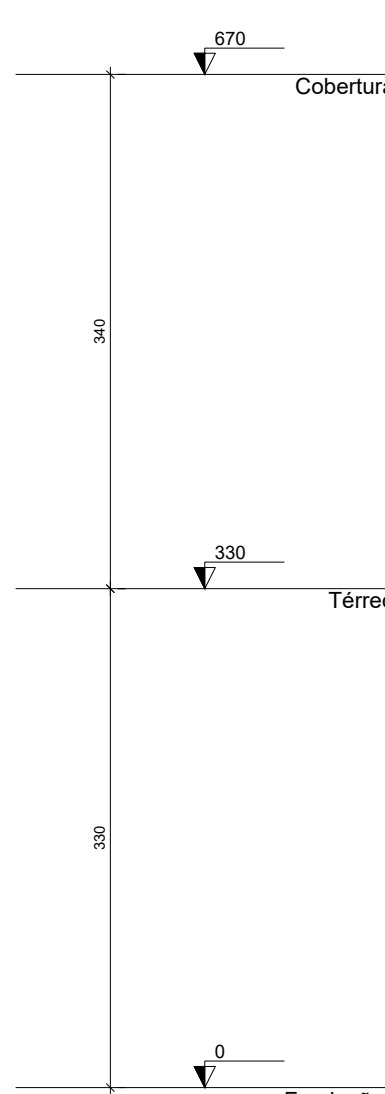

02 CORTE C-C  
escala 1:50

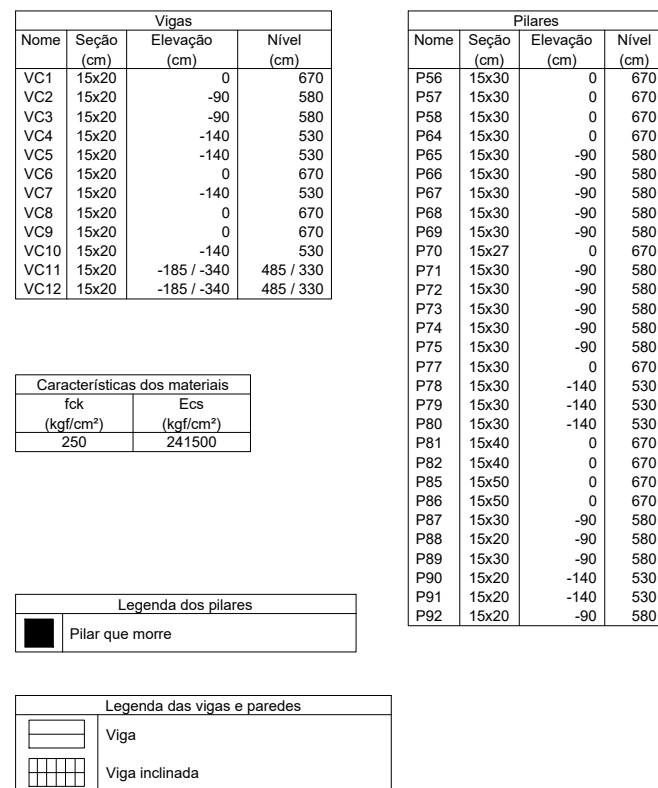

|  |  |
|--|--|
|  |  |
|--|--|



**Boa Vista**  
Compartilhando com você. Todos os dias.

PRANCHA:

EST. 04/09