


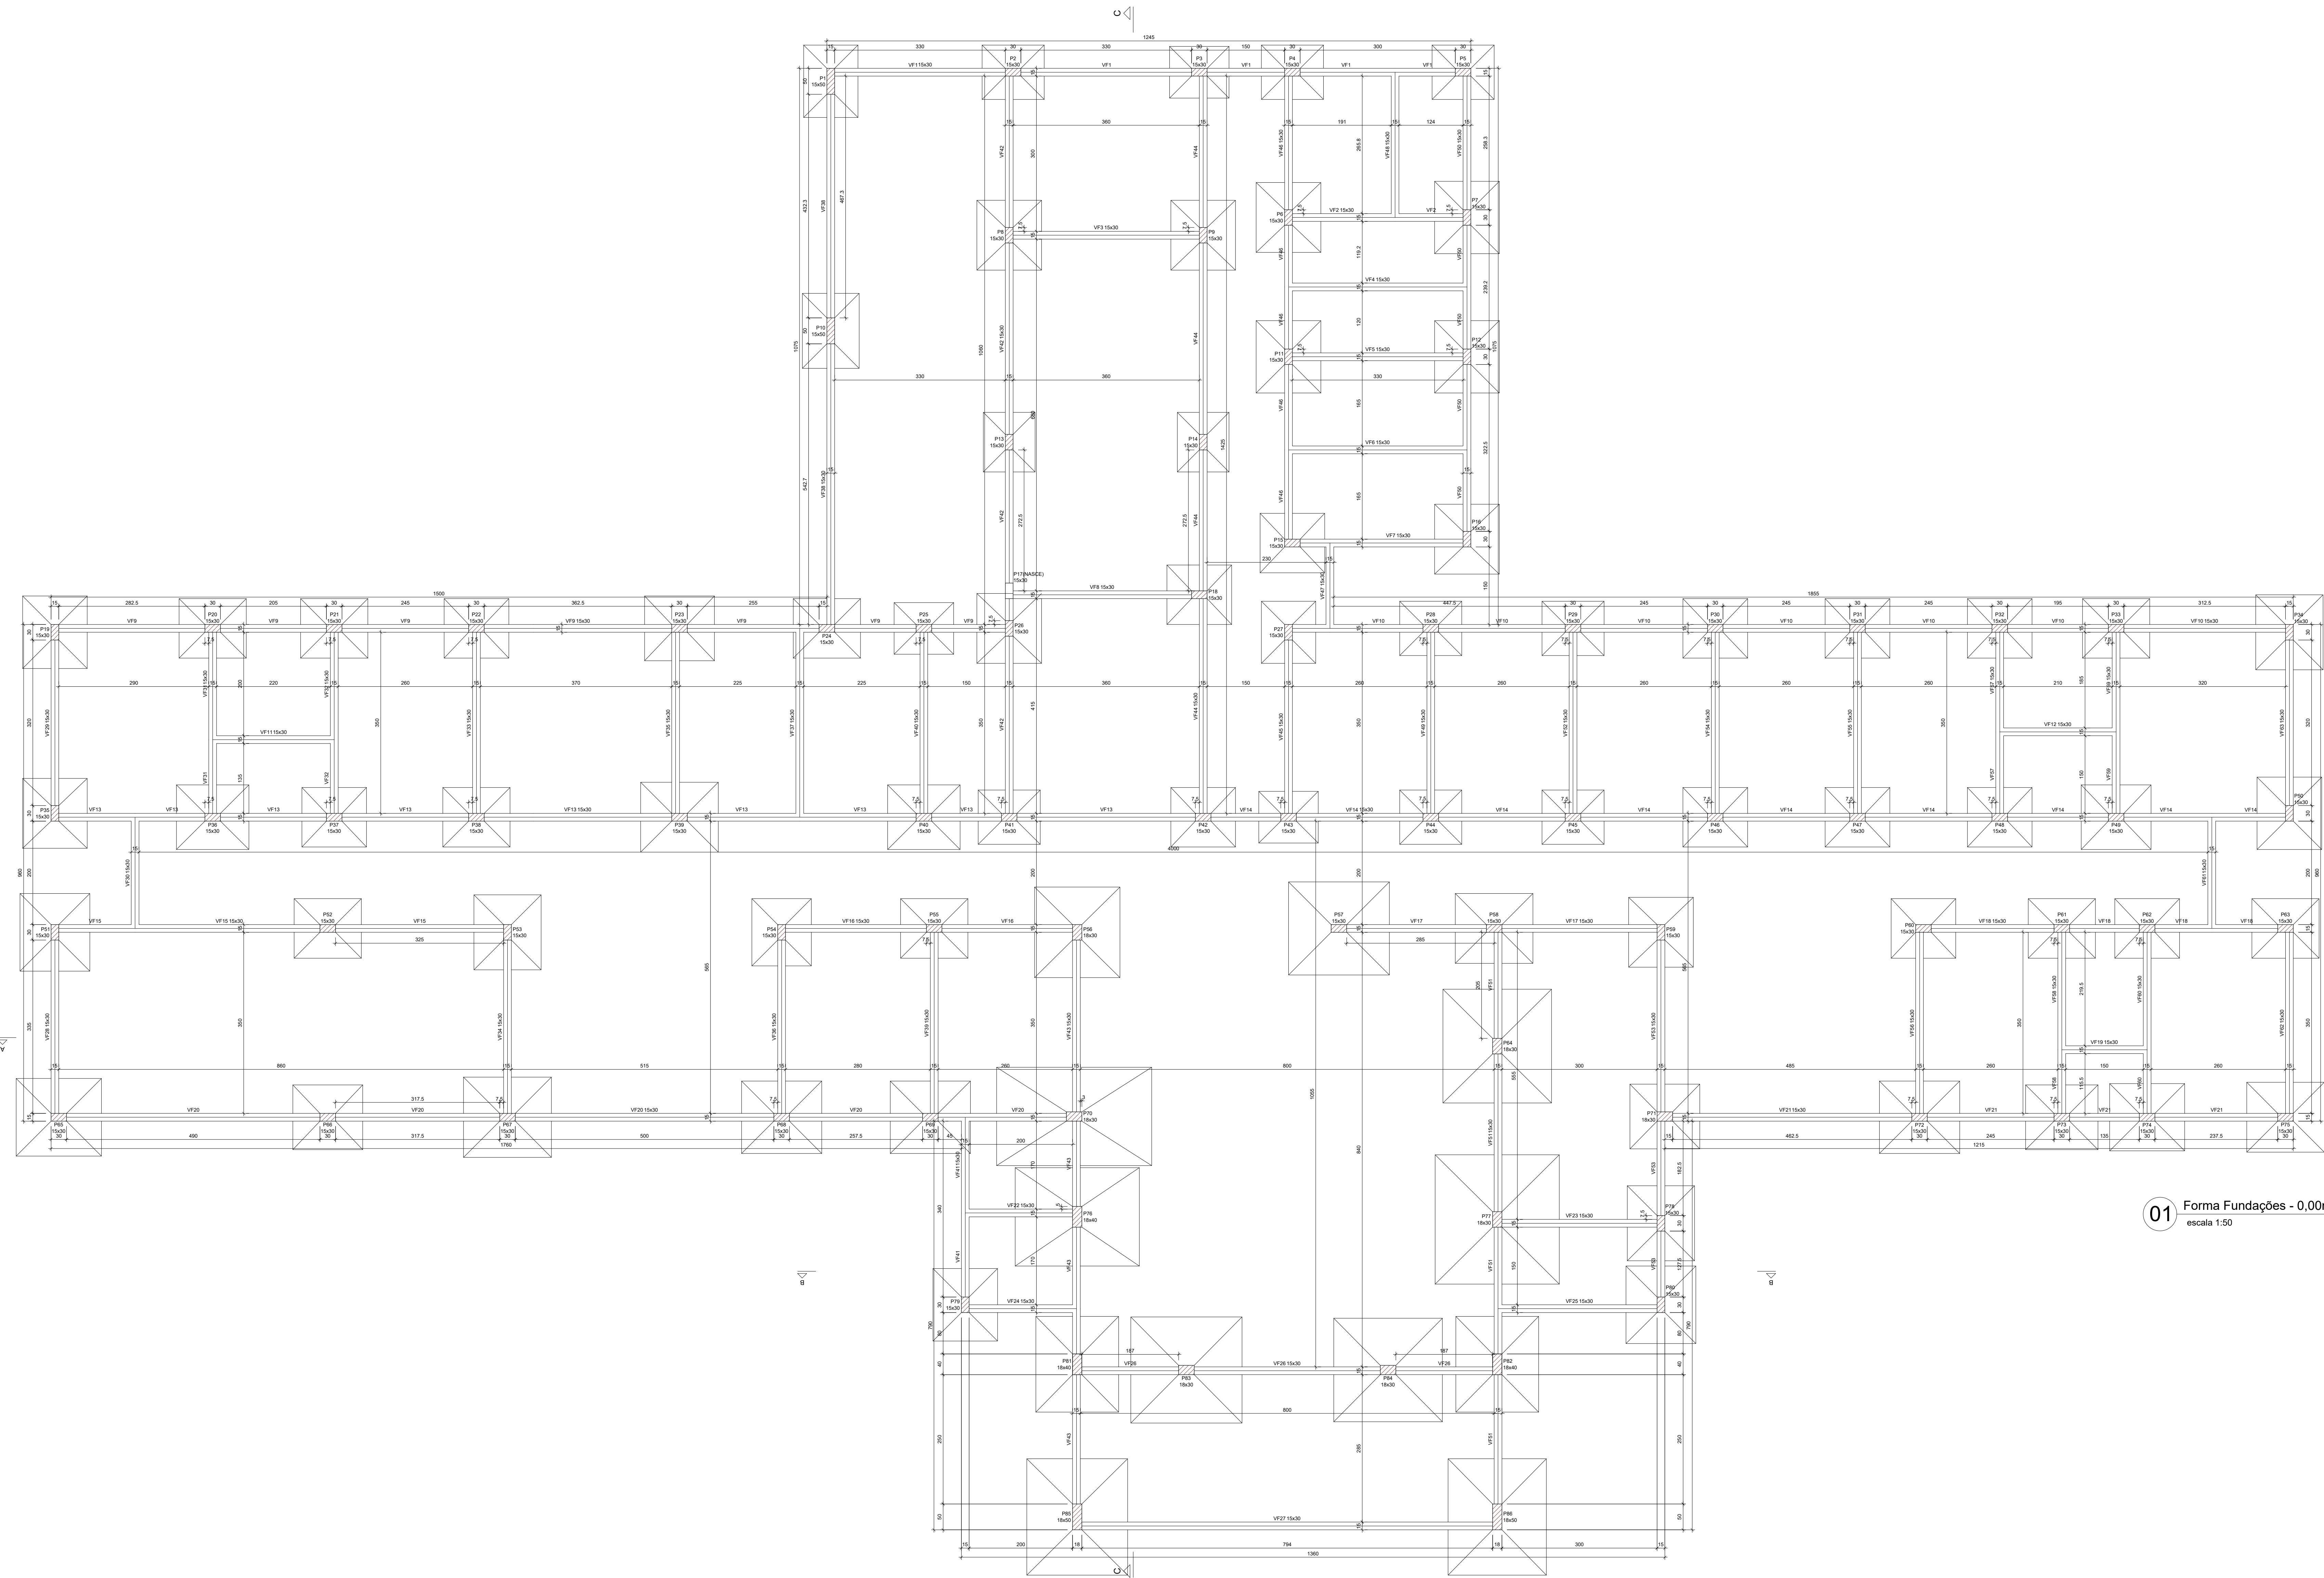



01 Forma Fundações - 0,00m
escala 1:50

PROJETO ESTRUTURAL

PMBV - SMO
SECRETARIA MUNICIPAL DE OBRAS

SPU - SUPERINTENDÊNCIA
DE PROJETOS E URBANIZAÇÃO

PROJETO: CONSTRUÇÃO DE UNIDADE BÁSICA DE SAÚDE PORTE IV DO
BAIRRO CARANÁ, NO MUNICÍPIO DE BOA VISTA-RR

ASSUNTO: PLANTA DE FORMA - FUNDAÇÕES

ENDEREÇO: RUA DECO FONTELES, 264, BAIRRO CARANÁ, BOA VISTA - RR

CONVÊNIO:

AUTORES:

FABRICIO LIMA BATISTA
Engenheiro Civil
CREA 091587101


Boa Vista
GOVERNADOR DO ESTADO DO RORAIMA

DATA: JANEIRO / 2023

ESCALA: INDICADA

DESENHO: ÁREA A CONSTRUIR: 631,10 m²

PRANCHAS:

ARQUIVO: EST. 02/09

DATA:

REVISÕES:

LOCALIZAÇÃO: