

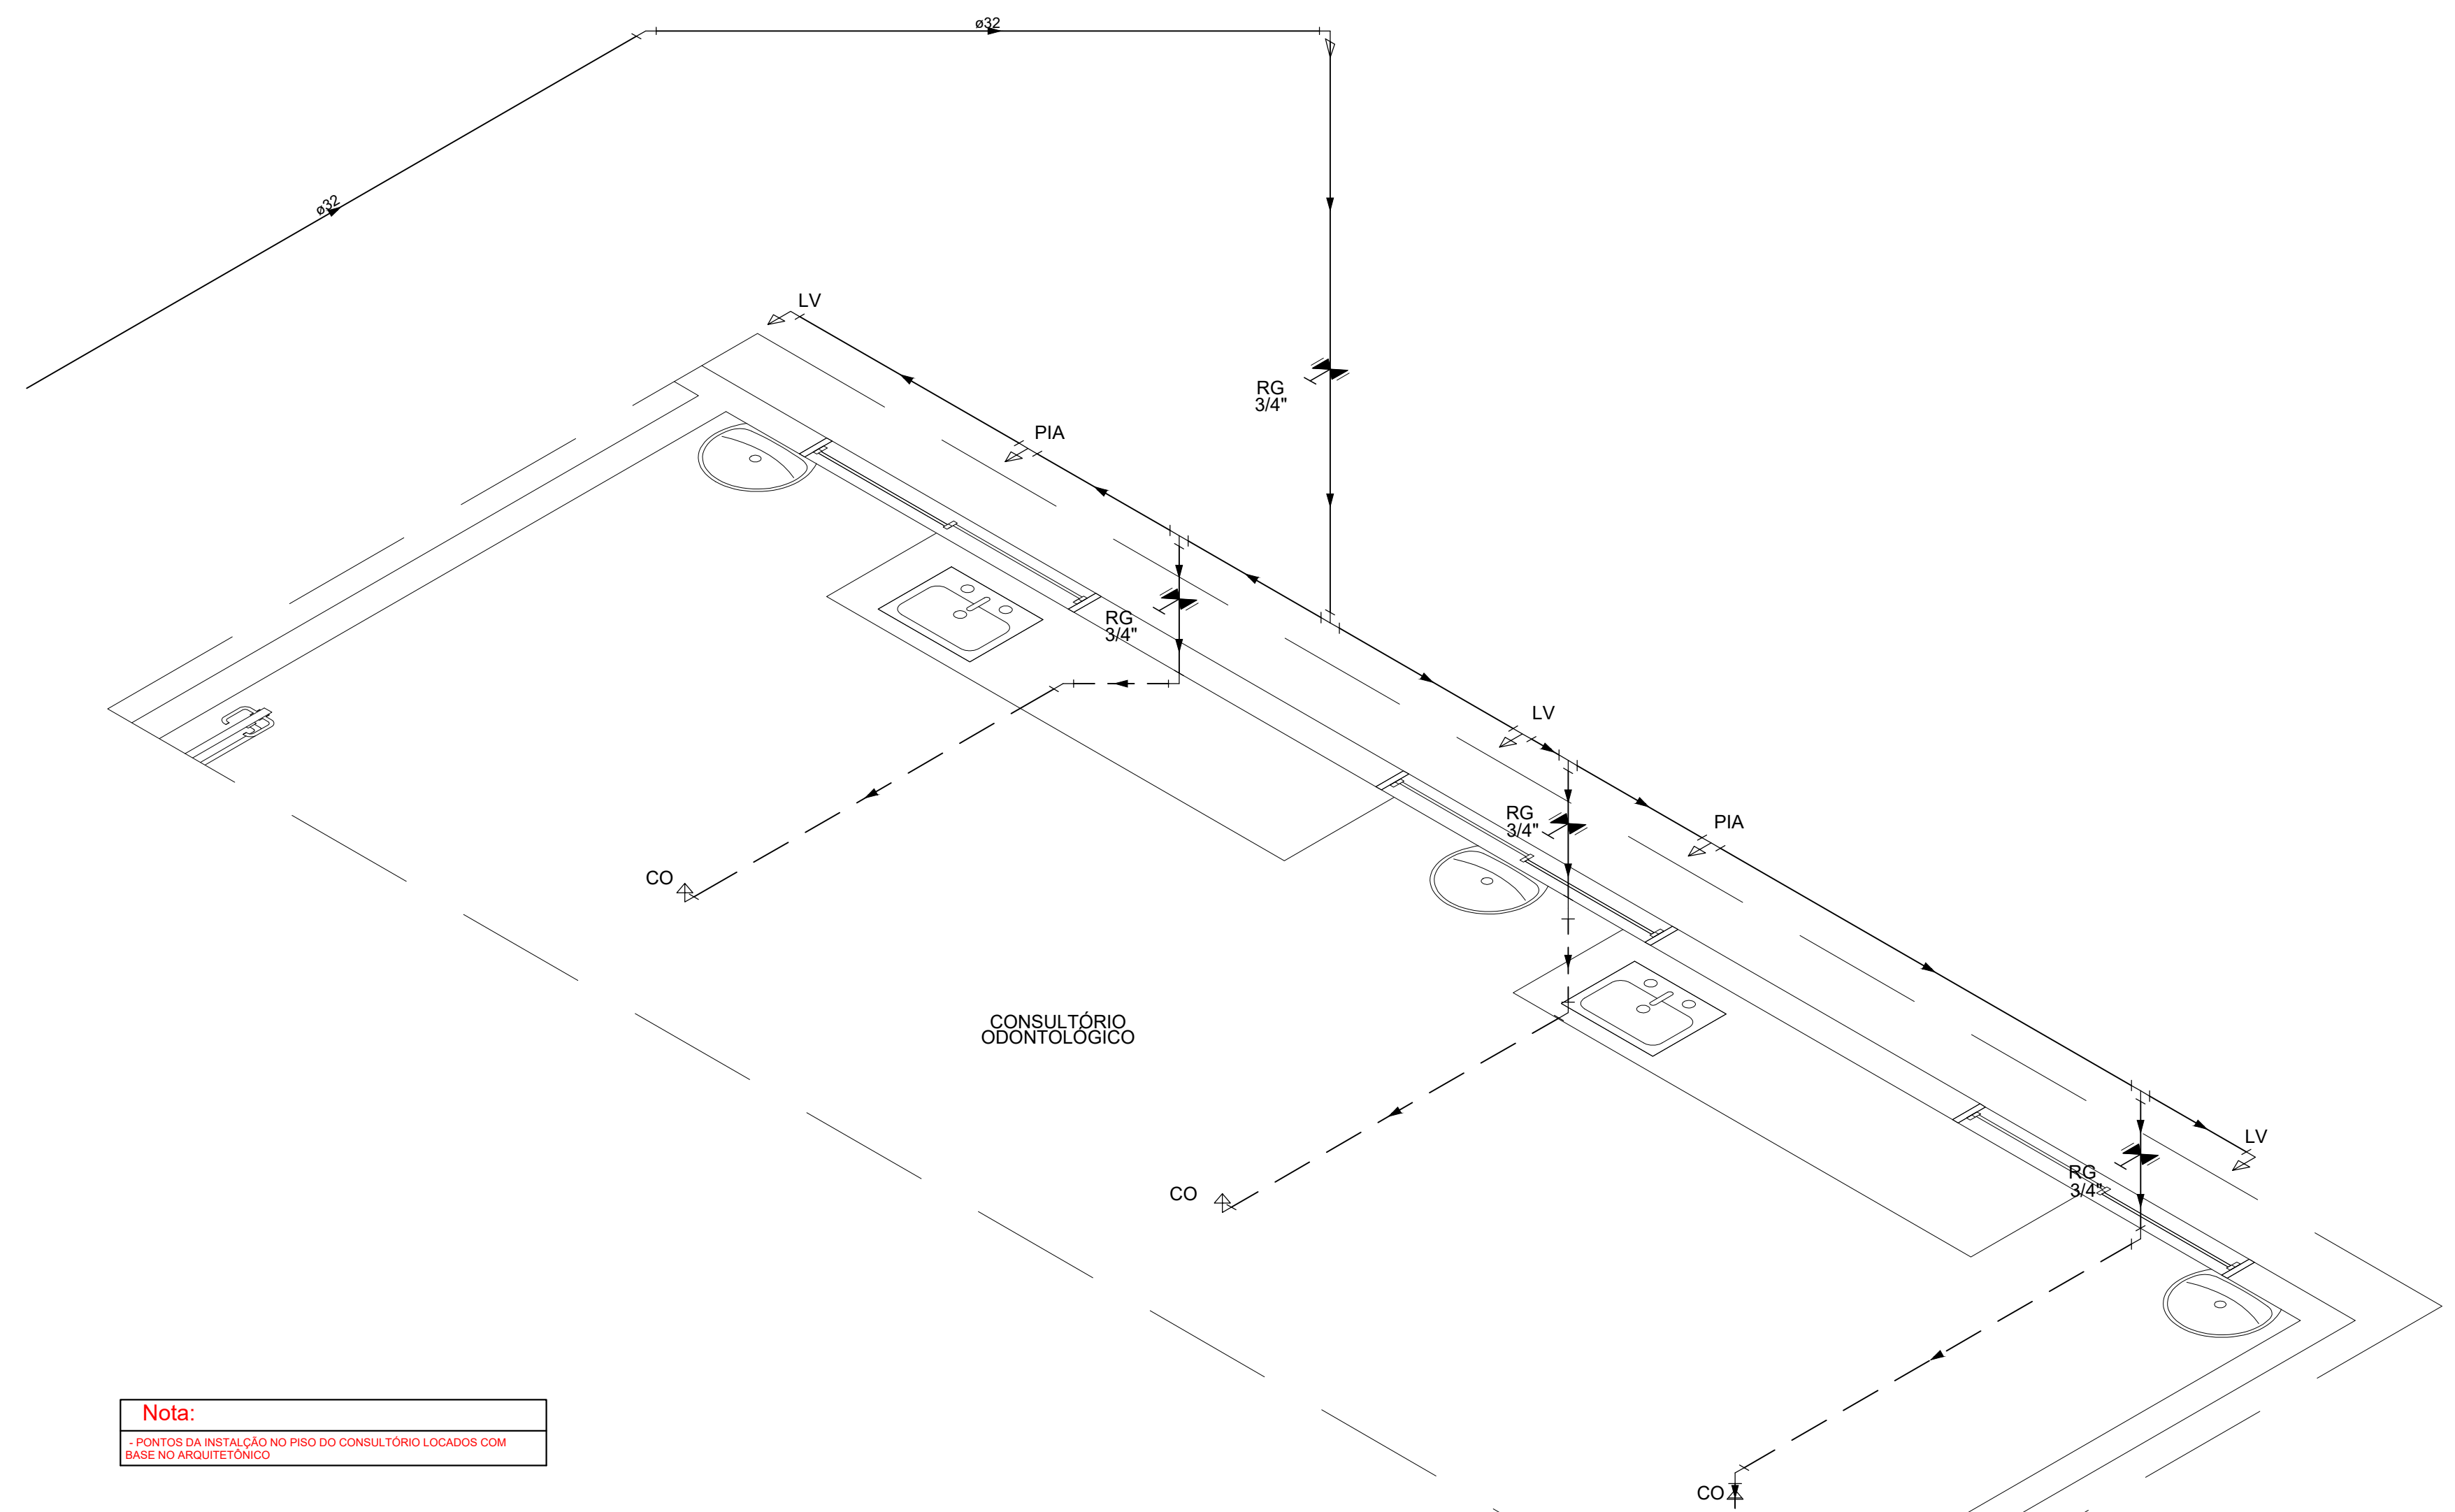
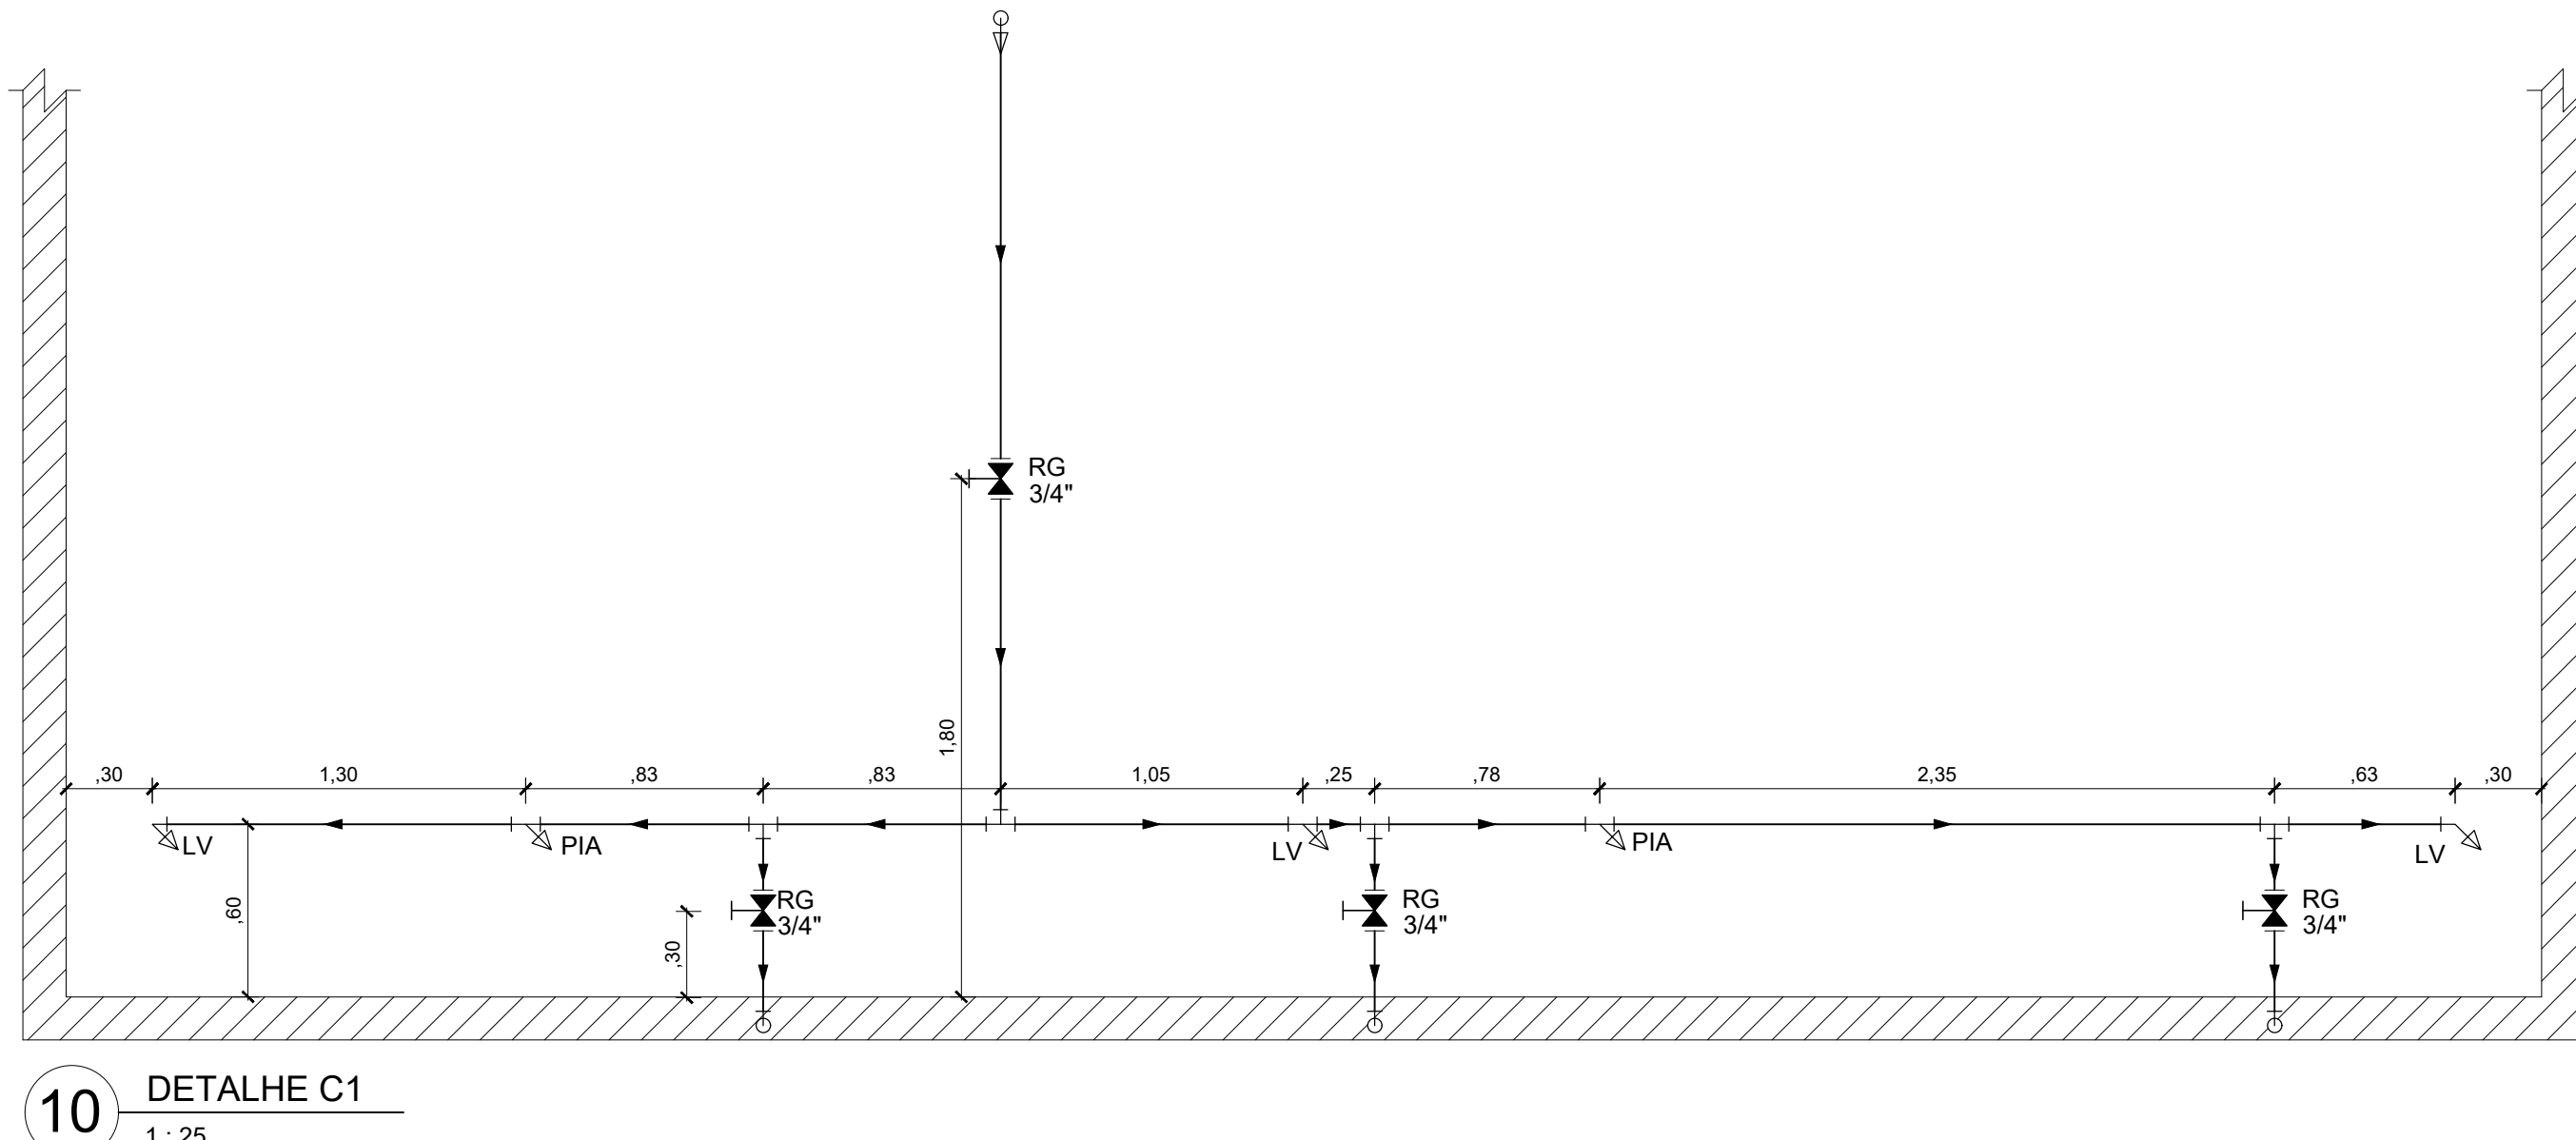
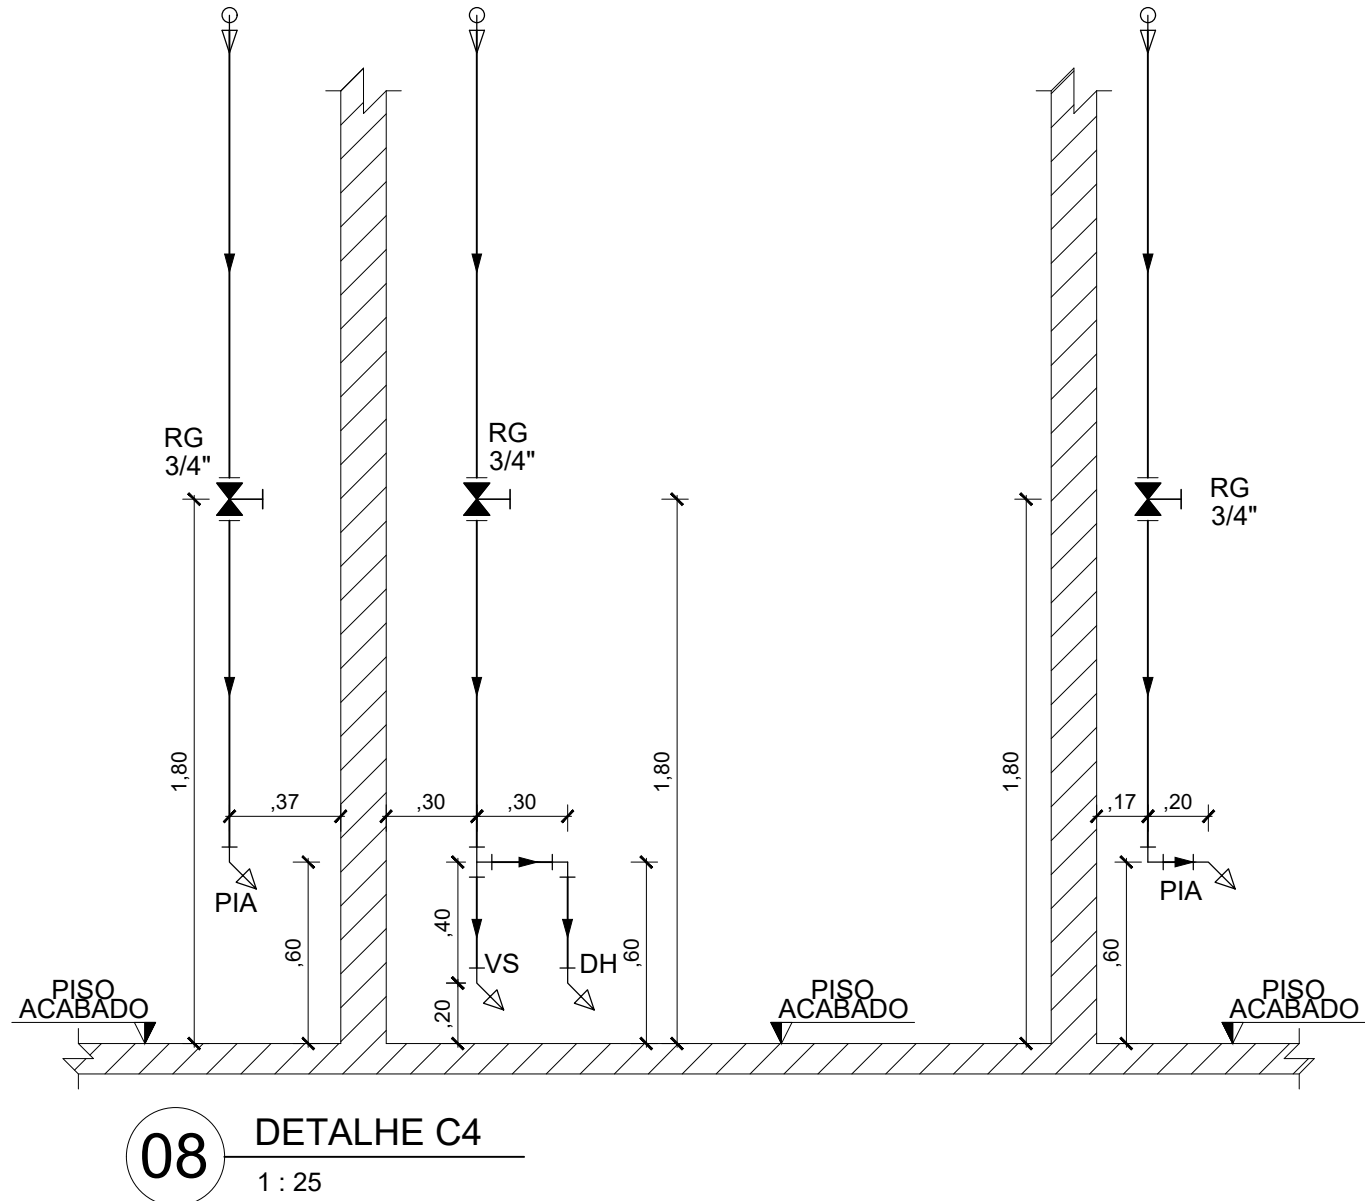
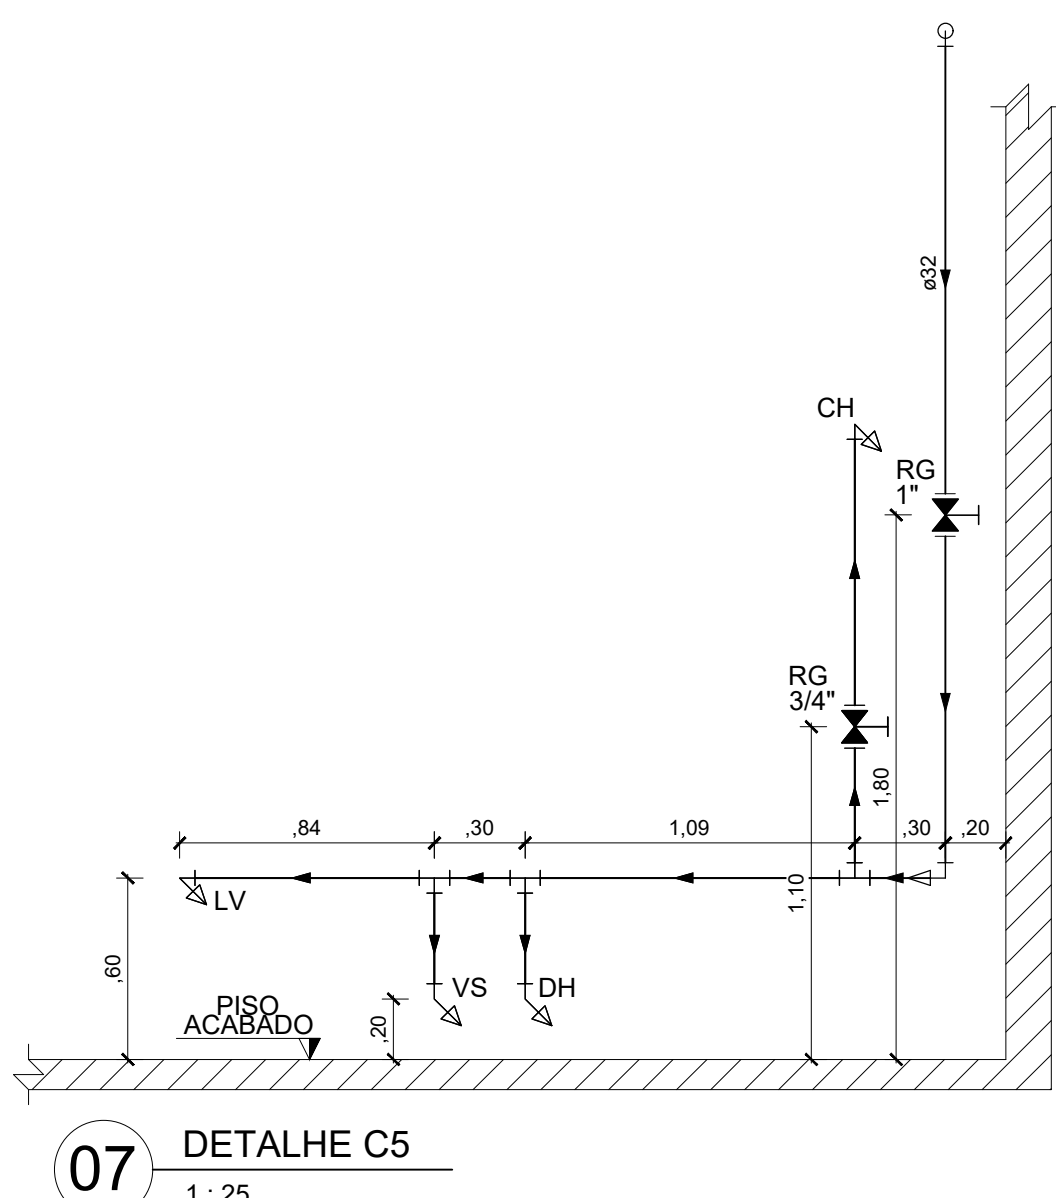
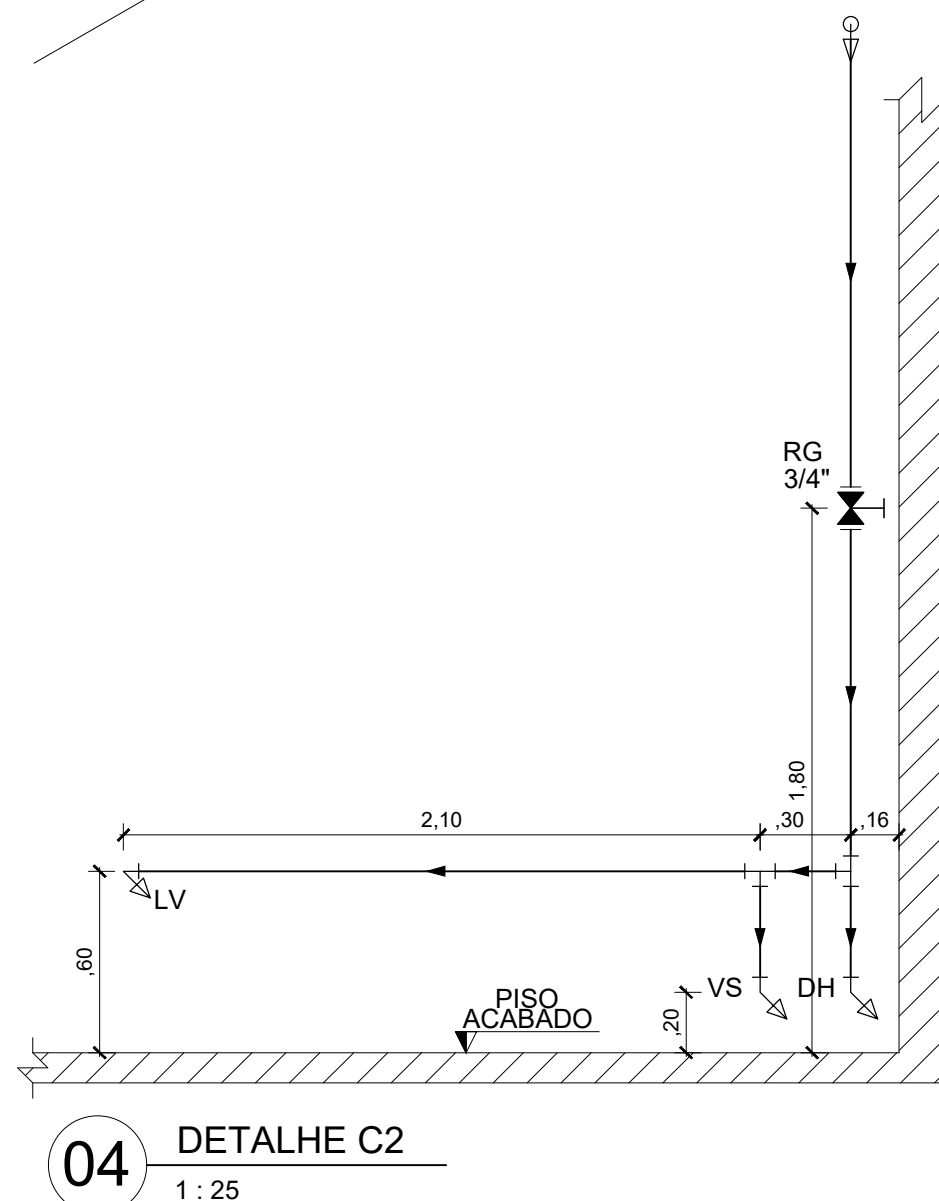
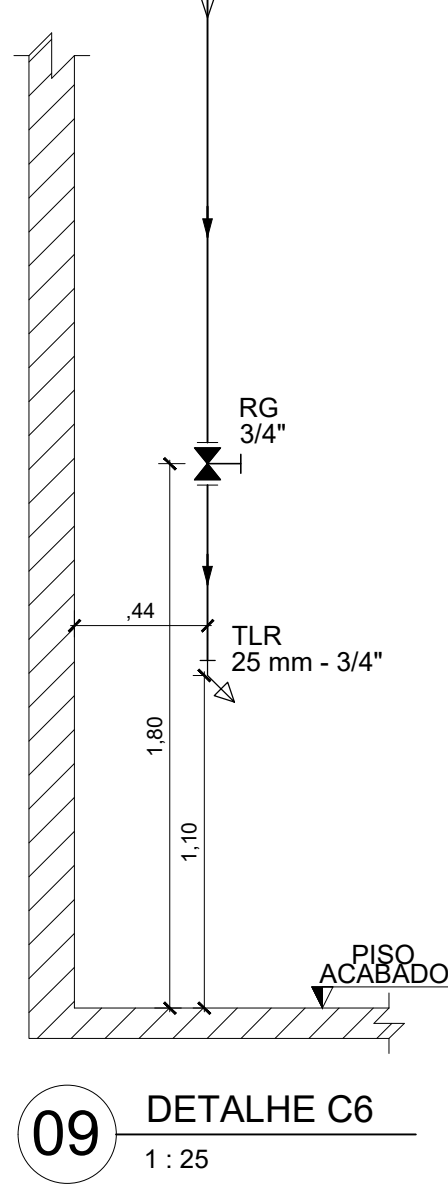
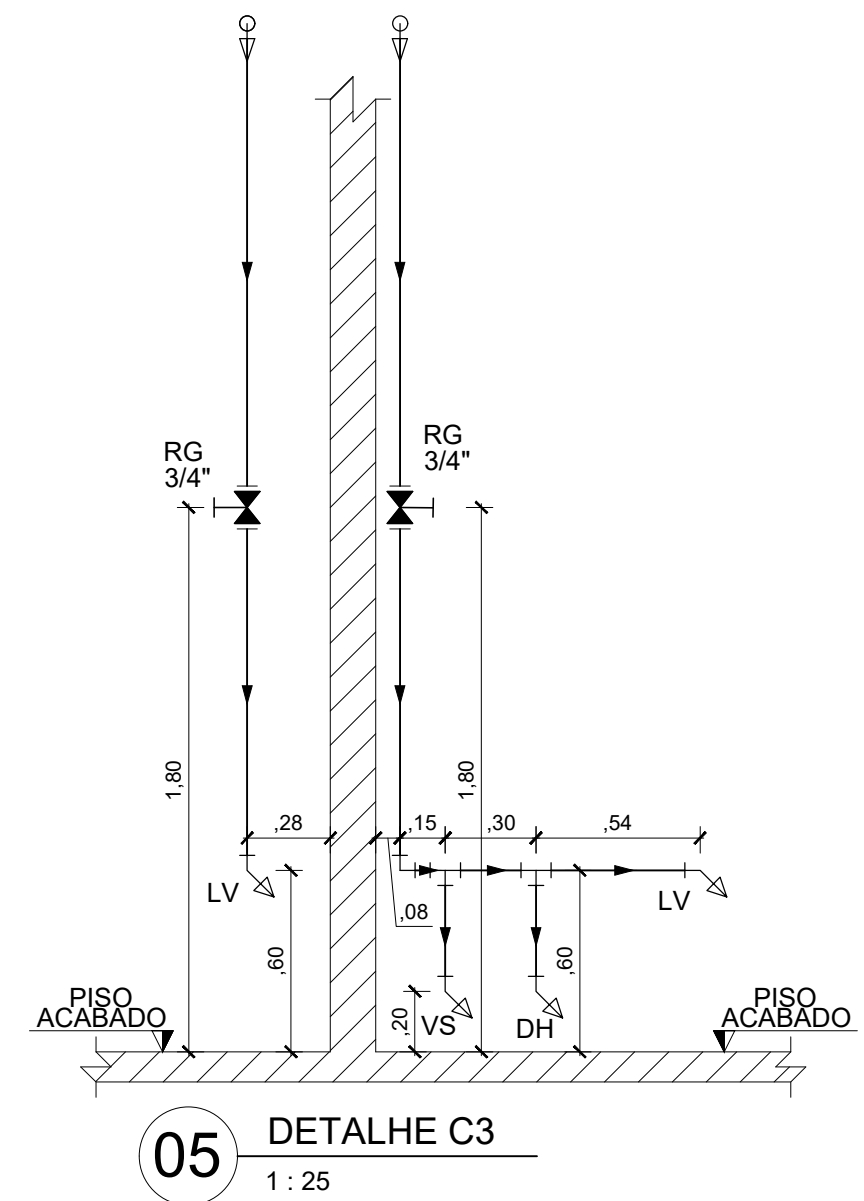
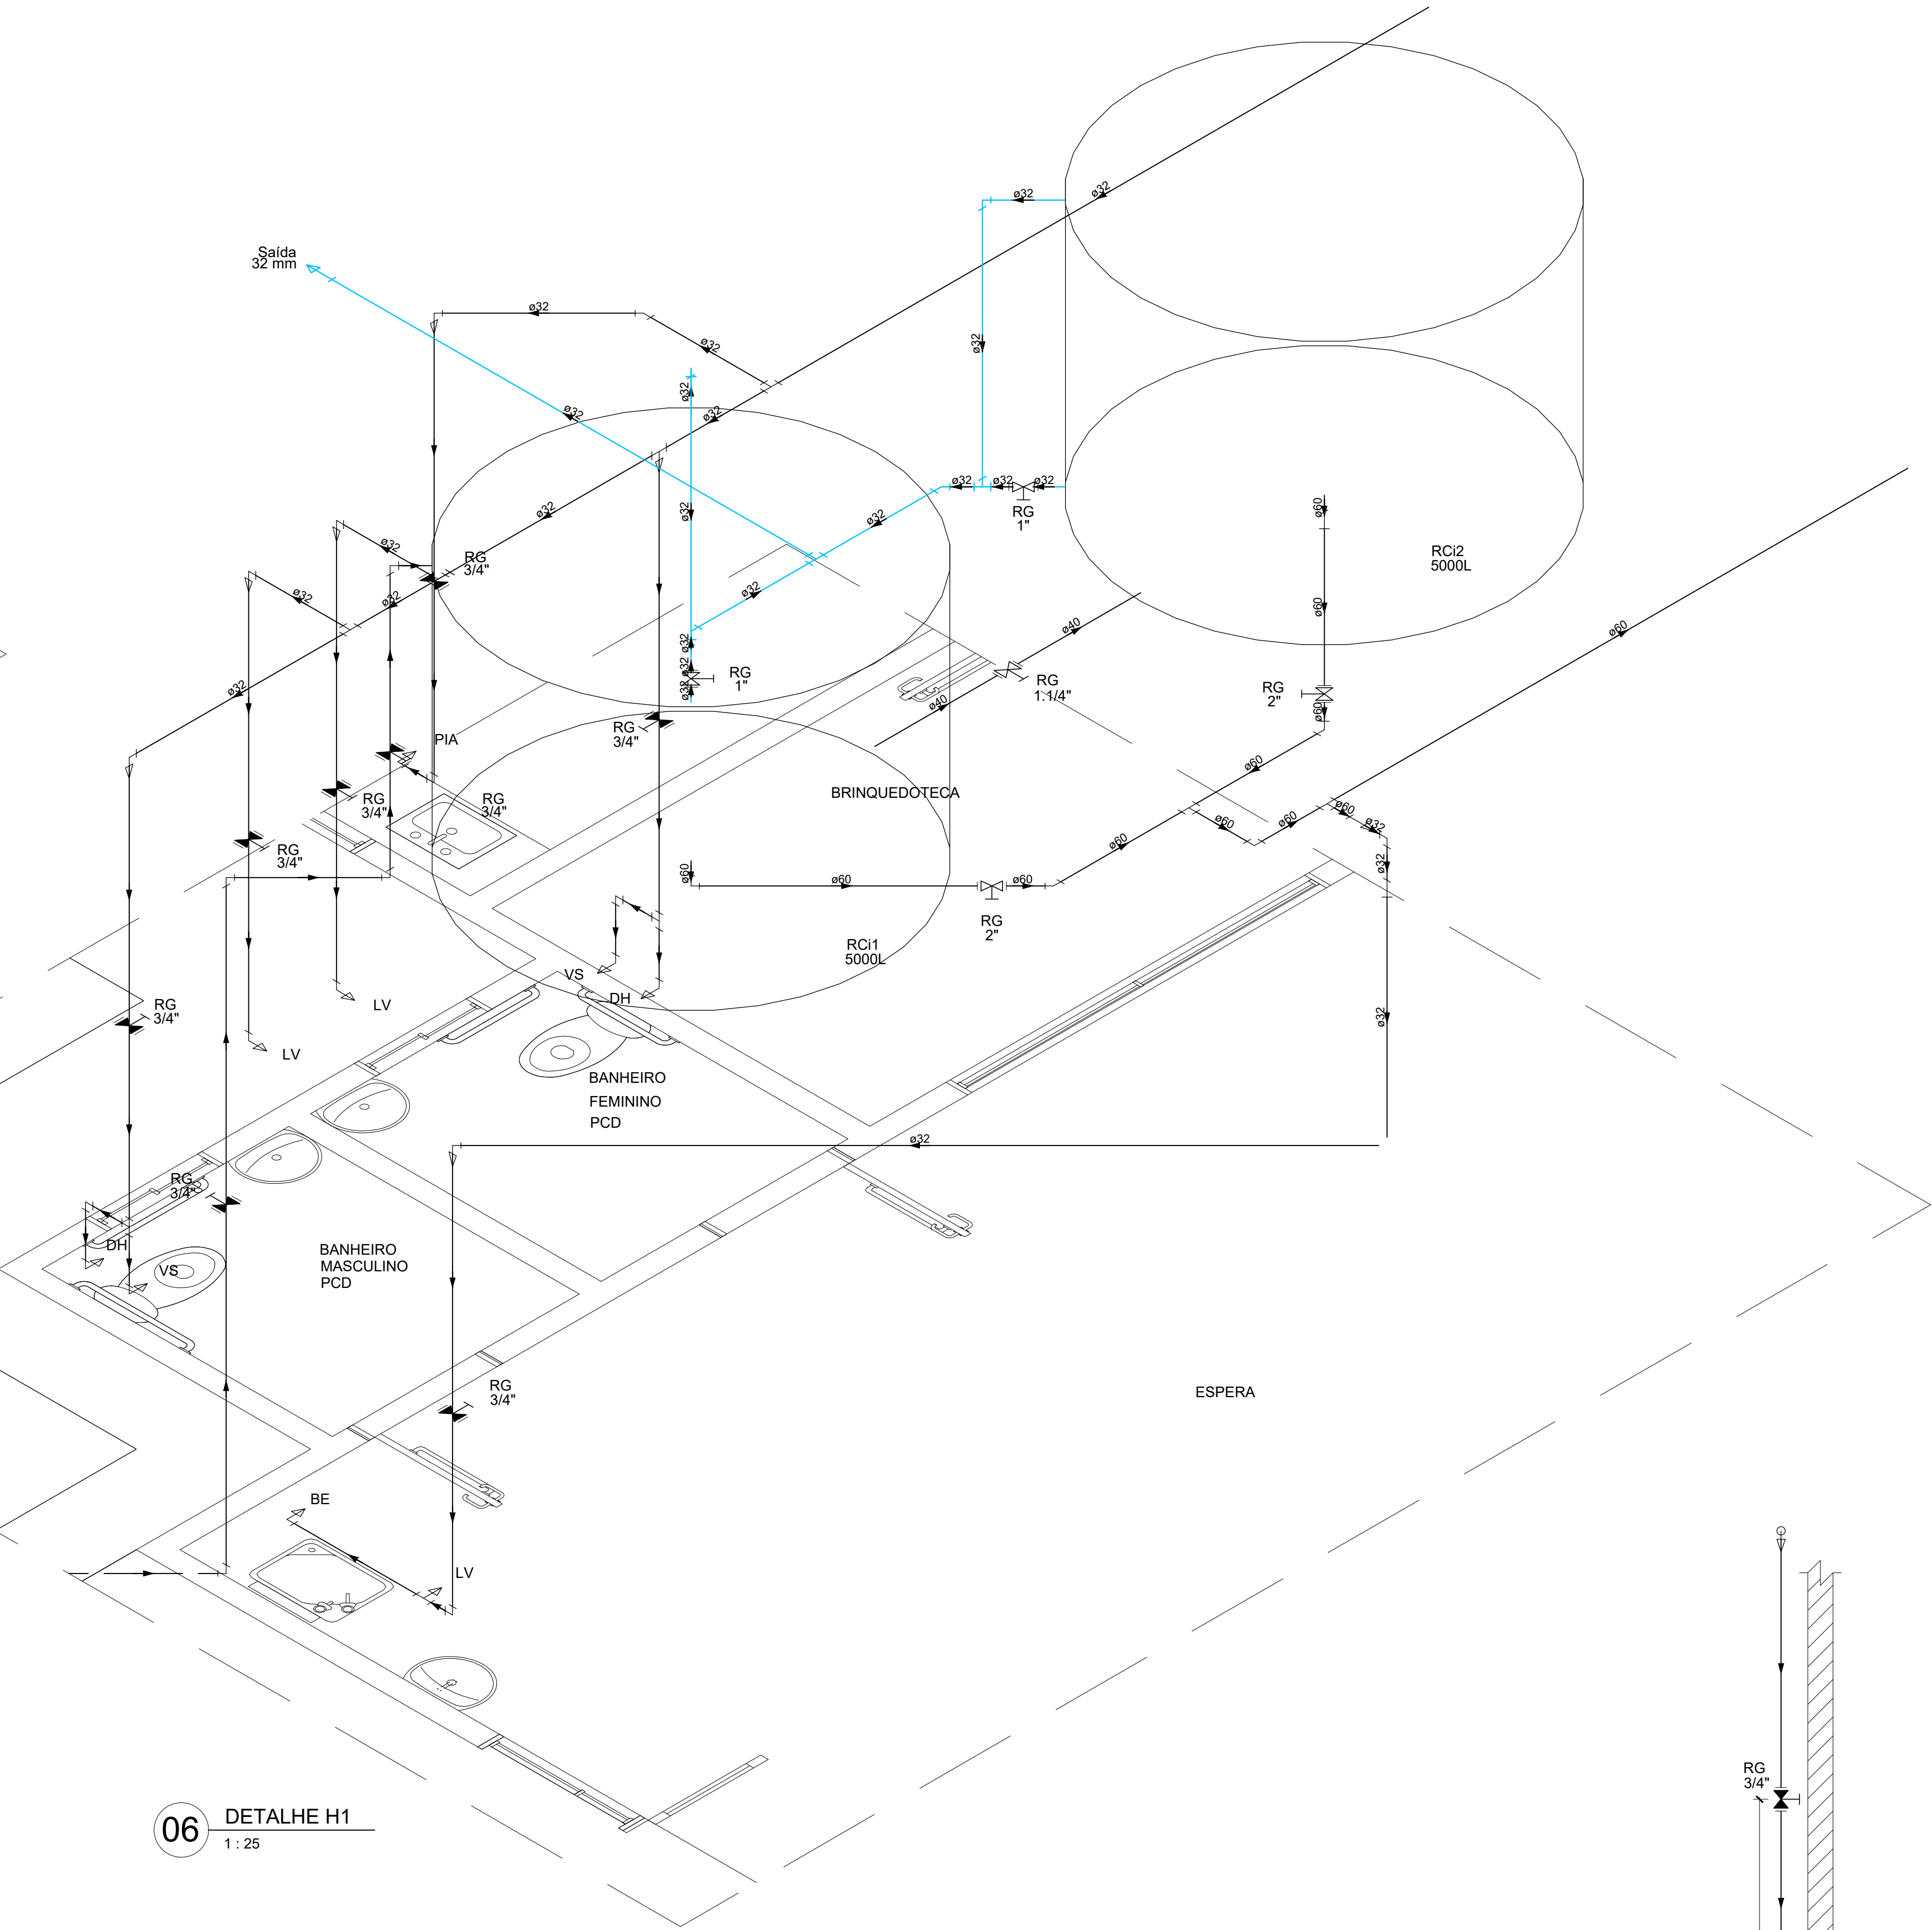


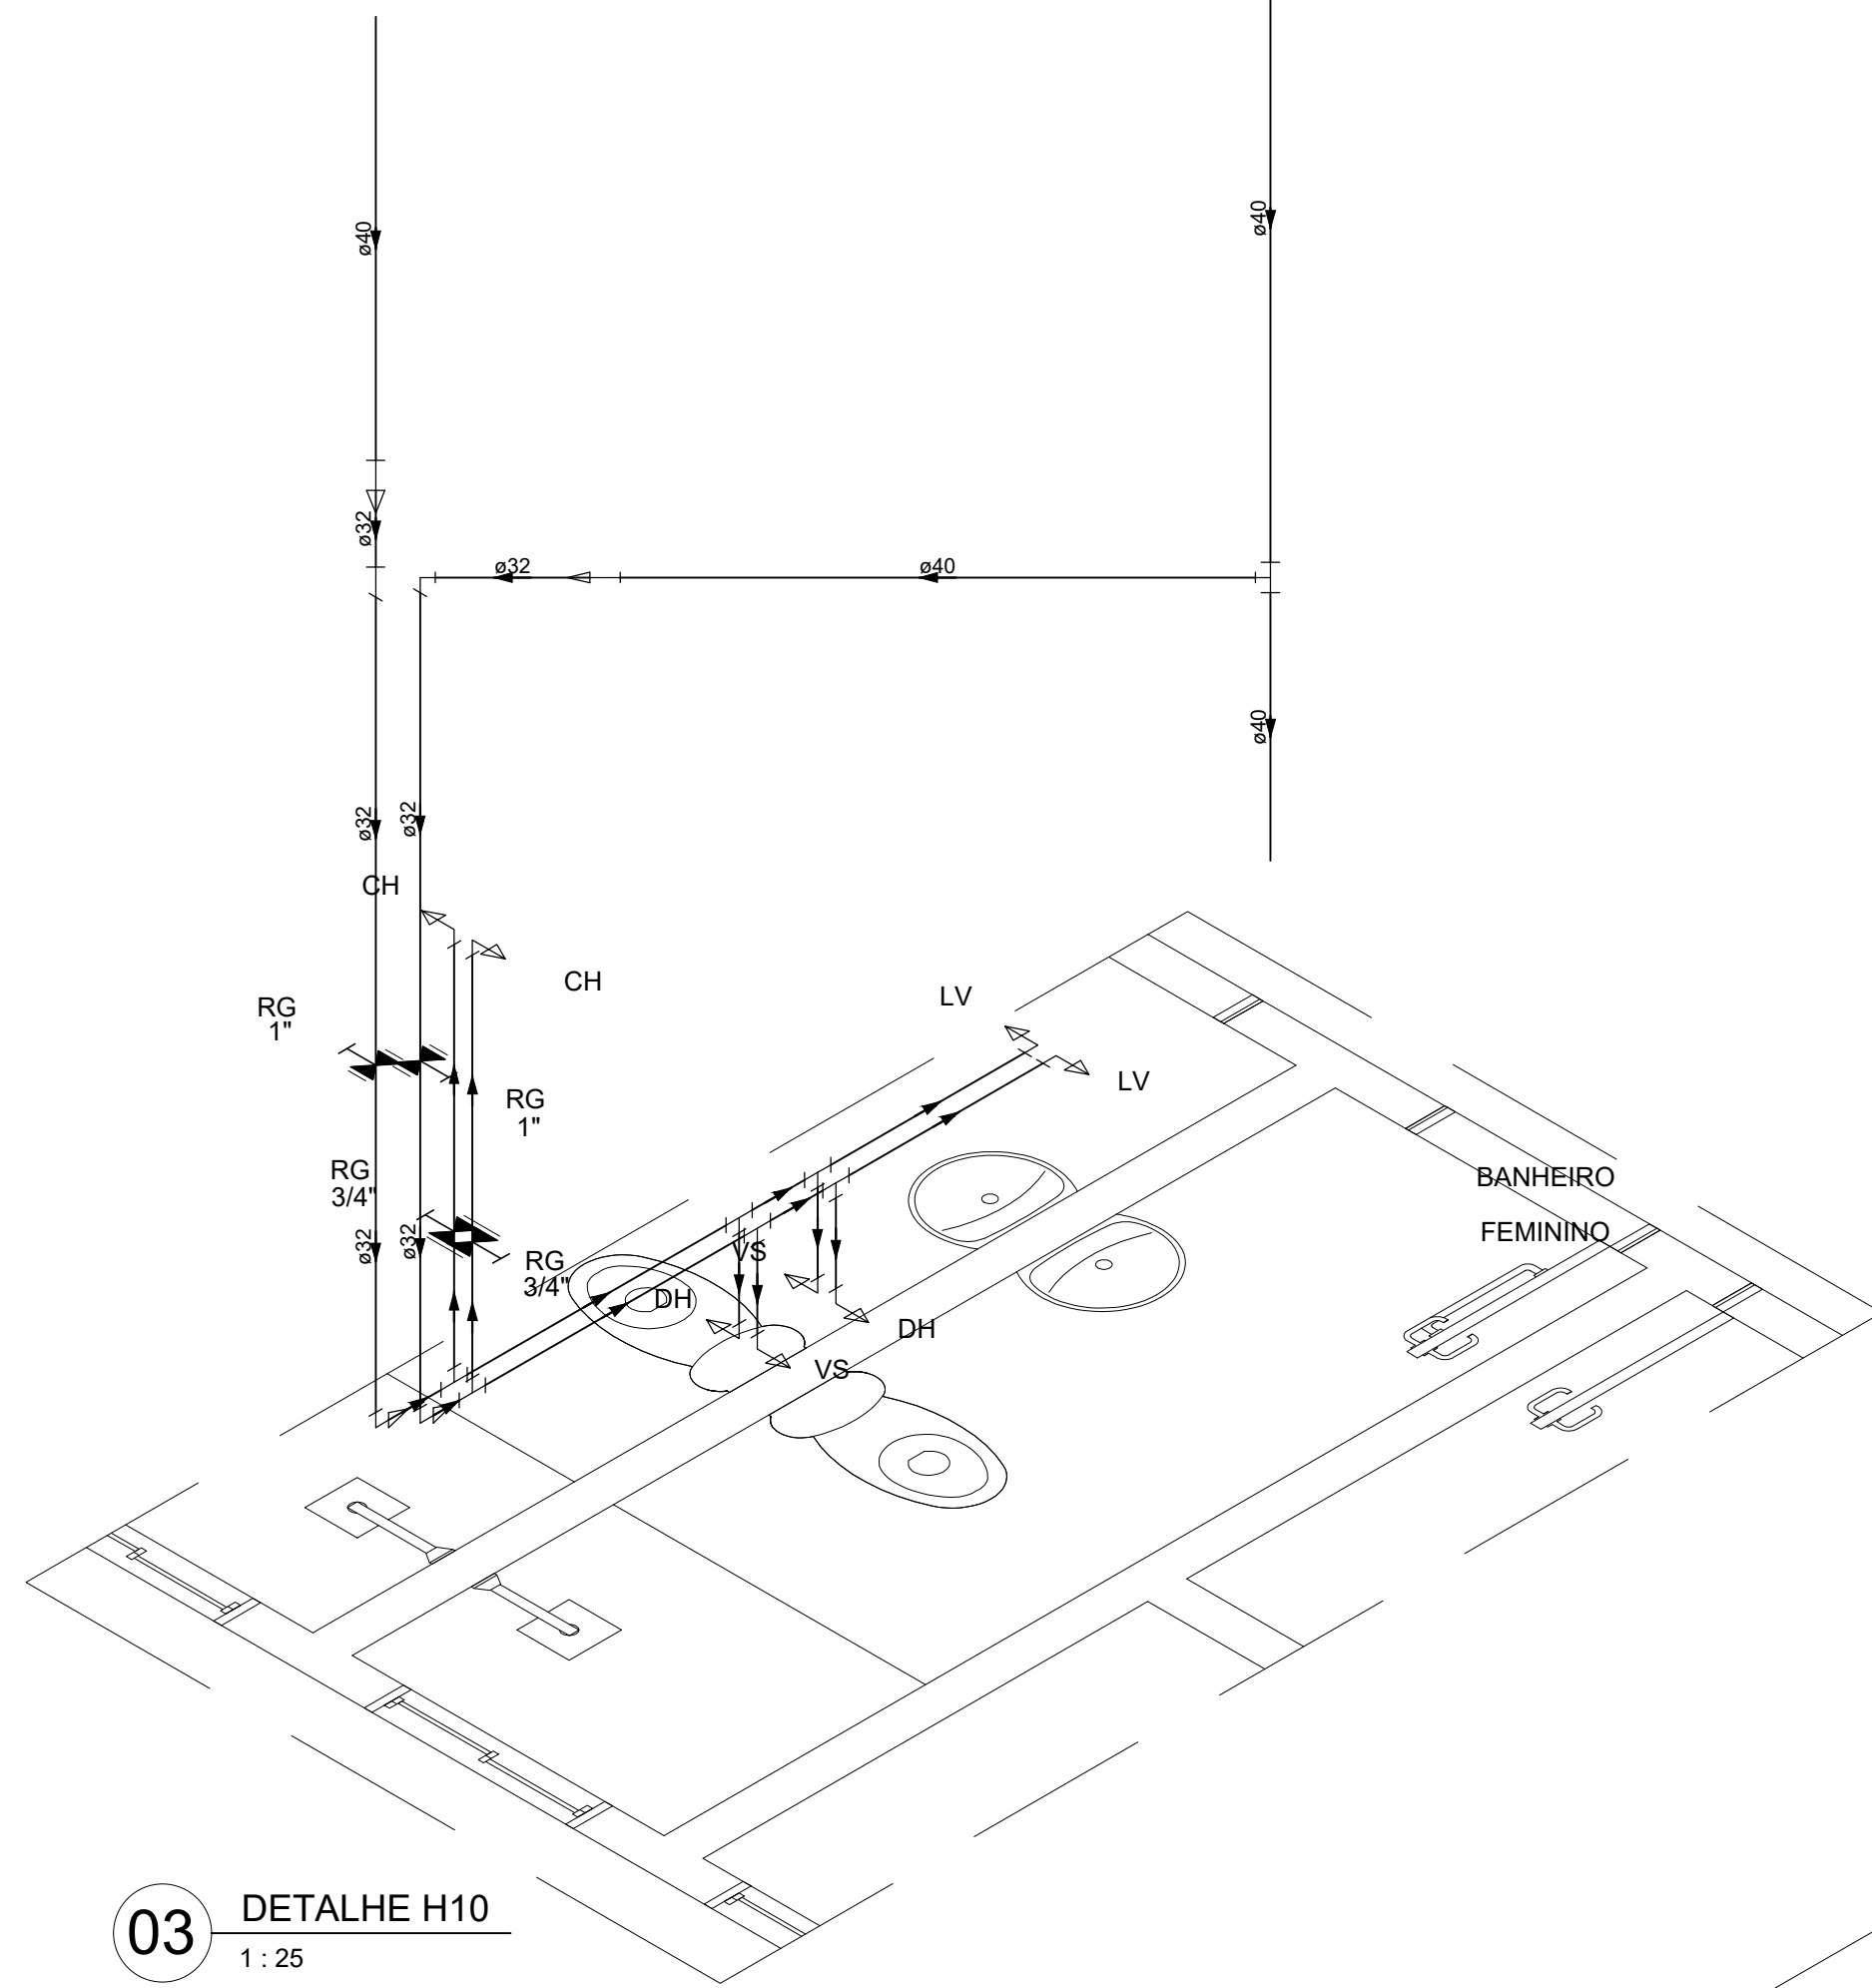

Nota:
PARA TUBO DA INSTALAÇÃO NO PISO DO CONSULTÓRIO LOCALIZAR COM BASE NO ARQUITETO (TOMAR)

ESPECIFICAÇÕES	
- TODOS OS TUBOS NÃO ESPECIFICADOS CONSIDERAR Ø25	
- TODOS OS TUBOS DE SAÍDA NÃO ESPECIFICADOS, CONSIDERAR Ø 1/2"	
LEGENDA	
CO - CADERA ODONTOLÓGICA	
DH - DUCHA HIGIÊNICA	
VS - VASO SANITÁRIO COM CAIXA ACOPLADA	
TJ - TORNEIRA DE JARDIM	
LV - TORNEIRA DE LAVATÓRIO	
BE - BEBEDOURO	
PIA - TORNEIRA DE PIA DE COZINHA	
TL - TORNEIRA DE TANQUE	
ML - MÁQUINA DE LAVAR	
RP - REGISTRO DE PRESSÃO	
RG - REGISTRO DE GAVETA	
RGB - REGISTRO DE GAVETA BRUTO	
CH - CHUVEIRO	
ALTURAS	
CO	NÃO PISO
DH	0,20 m DO PISO
VS	0,20 m DO PISO
TJ	0,30 m DO PISO
LV	1,10 m DO PISO
BE	0,60 m DO PISO
PIA	1,10 m DO PISO
TL	1,10 m DO PISO
ML	1,10 m DO PISO
RP	1,10 m DO PISO
RG	1,80 m DO PISO
RGB	ENTRADA E SAÍDA DO RESERVATÓRIO
CH	2,10 m DO PISO

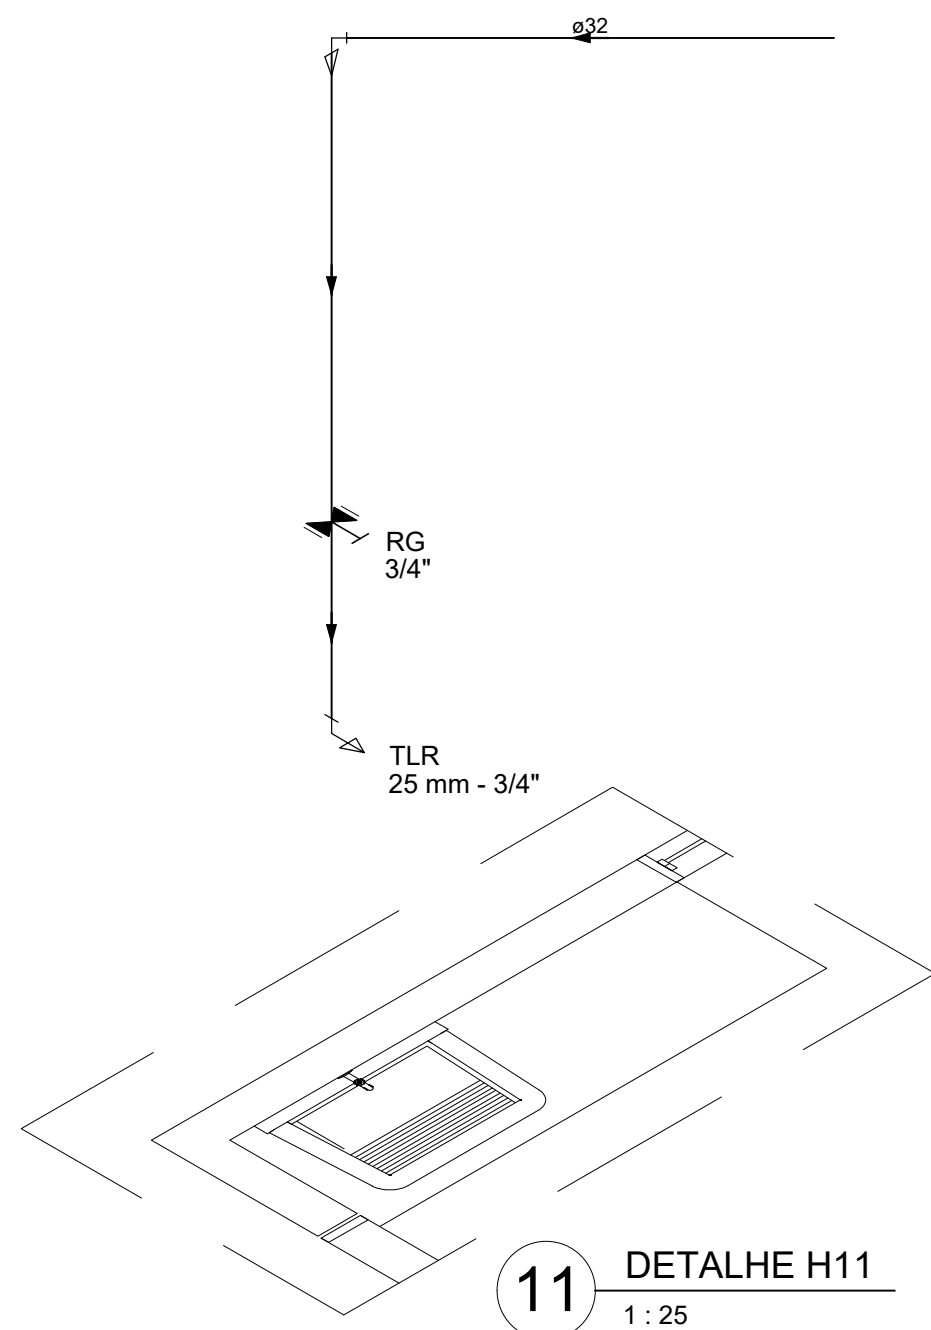

HIDRÁULICO

PMBV - SMO

SECRETARIA MUNICIPAL

DE OBRAS

SP - SUPERINTENDÊNCIA

DE PROJETOS

PROJETO:

CONSTRUÇÃO DE UNIDADE BÁSICA DE SAÚDE PORTE IV - MARIANO DE ANDRADE, DO BAIRRO CARANÃ, EM BOA VISTA-RR

ASSUNTO:

PROJETO HIDRÁULICO

ENDEREÇO:

RUA DECO FONTELES Nº 264, BAIRRO CARANÃ, BOA VISTA-RR

CONVÊNIO:

AUTORES:

DATA:

NOVEMBRO/2022

ESCALA:

INDICADA

CO-AUTORIA:

TECNICO EM ENFERMAGENS

ÁREA:

631,10 m²

ARQUIVO:

HF_LBS CARANÃ

PRANCHAS:

02/03

REVISÕES:

DATA:	SITUAÇÃO:
11/22	EMISSION INICIAL
01/23	CORREÇÃO DA INFORMAÇÃO EM CARIMBO

LOCALIZAÇÃO:



Boa Vista

Compromisso com você. Todos os dias.