



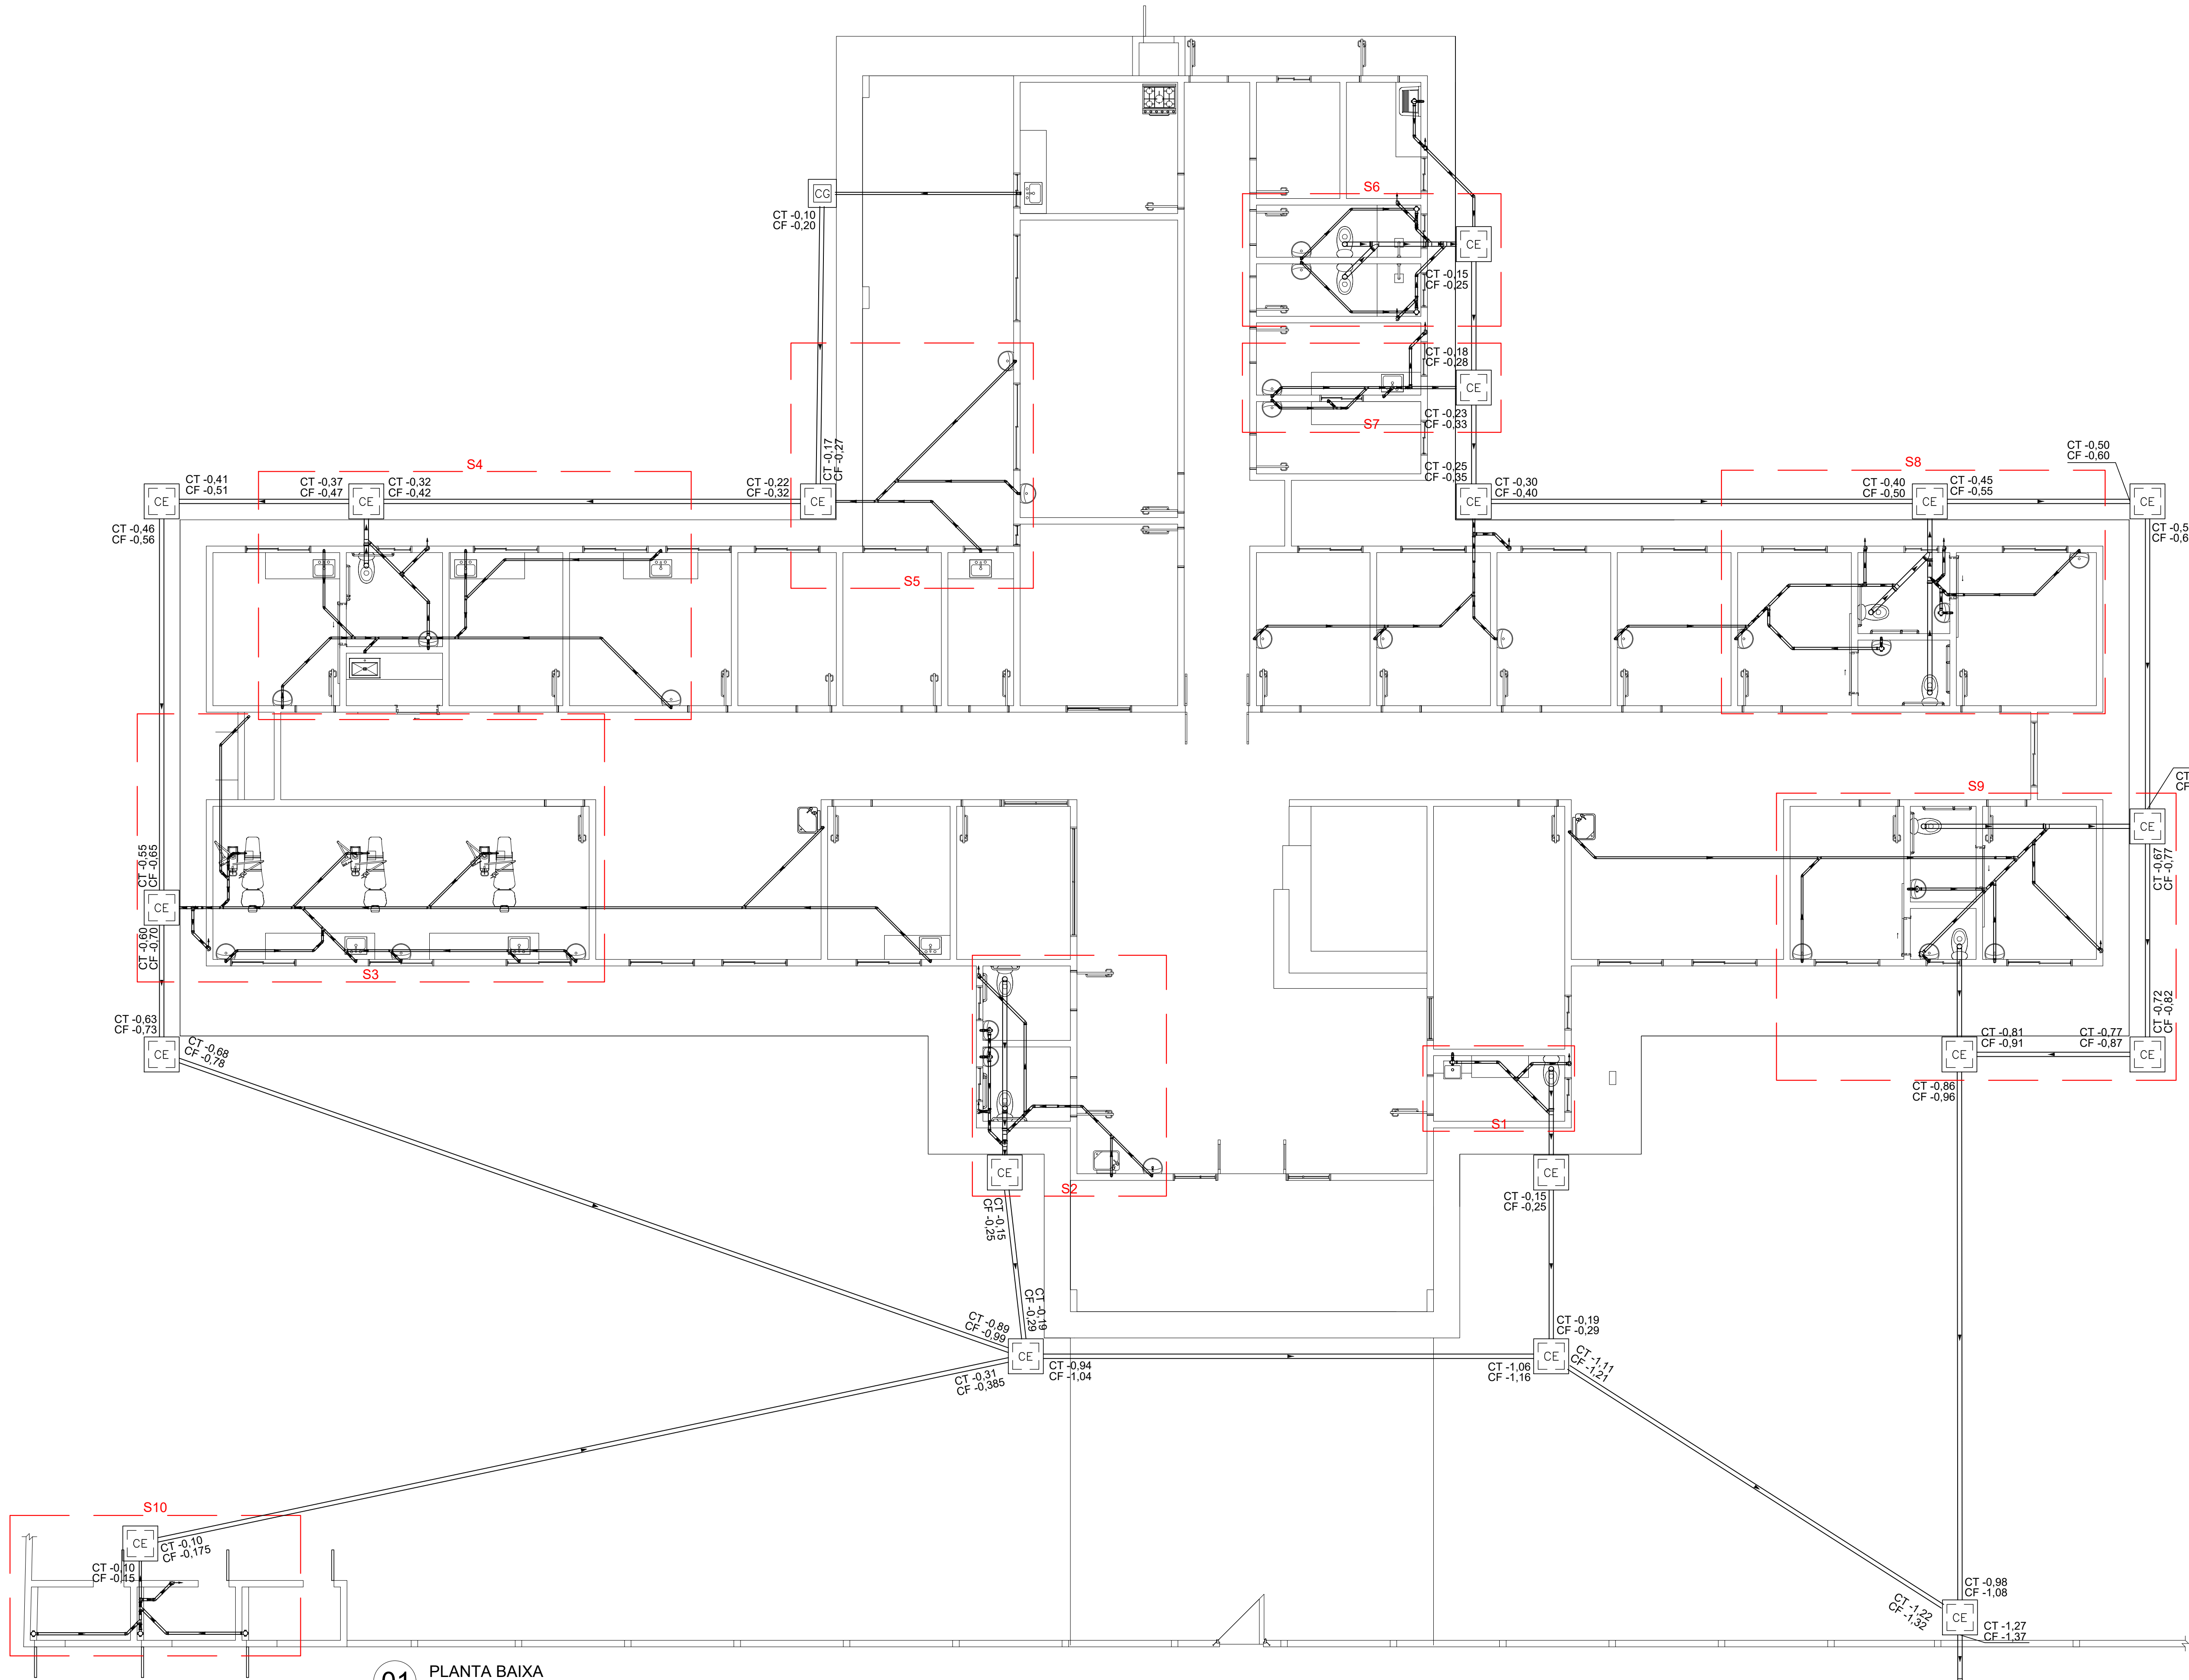


01 PLANTA BAIXA
1 : 75

Lista de materiais		
Esgoto		
Caixas de Passagem		
Caixa de inspeção esgoto simples		
CE- 60x60 cm, profundidade de 17,5 cm	1	pç
CE- 60x60 cm, profundidade de 25 cm	3	pç
CE- 60x60 cm, profundidade de 32 cm	1	pç
CE- 60x60 cm, profundidade de 33 cm	1	pç
CE- 60x60 cm, profundidade de 40 cm	1	pç
CE- 60x60 cm, profundidade de 47 cm	1	pç
CE- 60x60 cm, profundidade de 55 cm	1	pç
CE- 60x60 cm, profundidade de 56 cm	1	pç
CE- 60x60 cm, profundidade de 65 cm	1	pç
CE- 60x60 cm, profundidade de 70 cm	1	pç
CE- 60x60 cm, profundidade de 78 cm	1	pç
CE- 60x60 cm, profundidade de 78 cm	1	pç
CE- 60x60 cm, profundidade de 104 cm	1	pç
CE- 60x60 cm, profundidade de 121 cm	1	pç
CE- 60x60 cm, profundidade de 137 cm	1	pç
Caixa de gordura simples		
CG- 40x40 cm, profundidade 50 cm	1,0	pç
PVC Acessórios		
Caixa sifonada		
100x100x50	13	pç
100x150x50	1	pç
Sifão de copo p/ pia e lavatório		
1" - 1.1/2"	37	pç
1" - 2"	2	pç
Sifão flexível c/ Adaptador		
1.1/2" - 1.1/2"	1	pç
Válvula p/ lavatório e tanque		
1"	37	pç
Válvula p/ pia		
1"	2	pç
Válvula p/ tanque		
1 1/2"	1	pç
PVC Esgoto		
Bucha de redução longa		
40 mm - 32 mm	3	pç
50 mm - 40 mm	8	pç
Curva 90 curta		
40 mm	41	pç
Joelho 45		
40 mm	33	pç
50 mm	14	pç
Joelho 90		
100 mm	9	pç
40 mm	4	pç
50 mm	16	pç
Joelho 90 c/anel p/ esgoto secundário		
40 mm - 1.1/2"	41	pç
Junção simples		
100 mm - 50 mm	9	pç
100 mm-100 mm	2	pç
40 mm x 40 mm	24	pç
50 mm - 50 mm	7	pç
Tubo rígido c/ ponta lisa		
100 mm - 4"	145.94	m
25 mm	0.36	m
40 mm	138.42	m
50 mm - 2"	41.81	m
75 mm - 3"	20.10	m
Tê sanitário		
100 mm - 100 mm	1	pç
50 mm - 50 mm	12	pç
Unidades de tratamento		
Alça		
Ferro	1	pç
Argamassa		
Argamassa	0.02	m³
Tijolo		
Maciço	1	pç
Ventilação		
PVC Esgoto		
Joelho 45		
50 mm	8	pç
Joelho 90		
50 mm	14	pç
Tubo rígido c/ ponta lisa		
50 mm - 2"	15.16	m
Tê sanitário		
50 mm - 50 mm	2	pç
PVC soldável azul c/ bucha latão		
Joelho 90° soldável com bucha de latão		
25 mm - 3/4"	3	pç


Nota:
- PARA OS TUBOS COM DIÂMETRO NOMINAL IGUAL OU SUPERIOR A Ø100mm CONSIDERAR INCLINAÇÃO DE 1%
- PARA OS TUBOS COM DIÂMETRO NOMINAL IGUAL OU INFERIOR A Ø75mm CONSIDERAR INCLINAÇÃO DE 2%
- A BANCA DA SALA DE ESTERILIZAÇÃO TEM UM FURO DE 3/4" PARA PASSAR A TUBULAÇÃO DE DRENO DO AUTOCALVE CONFORME DETALHE S7
- AS COTAS DE TORO (CT) E AS COTAS DE FUNDO (CF) SÃO NECESSÁRIAS AOS TUBOS
- CT E CF TEM AS DISTÂNCIAS COM REFERÊNCIA A COTA 0.0 (ZERO) DO TERRENO
- O ABRIGO EXTERNO POSSUI CANALIZAS PARA O ESCOAMENTO DOS EFLUENTES DE LAVAGEM DIRECIONADAS PARA A REDE DE ESGOTO, COM TUBO SIFONADO COM TAMPA

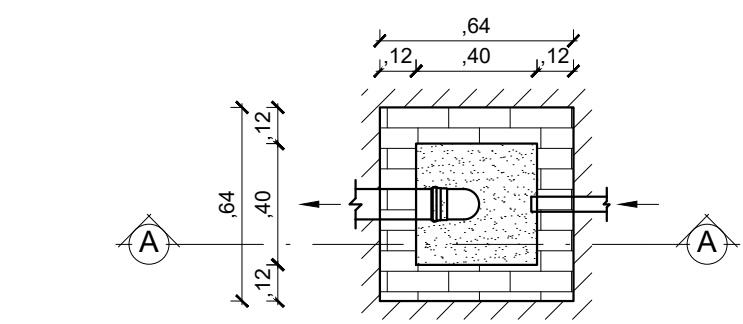


02 CAIXA DE GORDURA SIMPLES - PLANTA
1 : 25

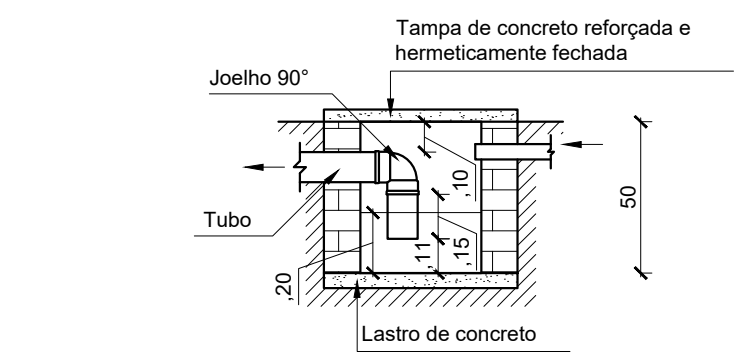

03 CAIXA DE GORDURA SIMPLES - CORTE
1 : 25

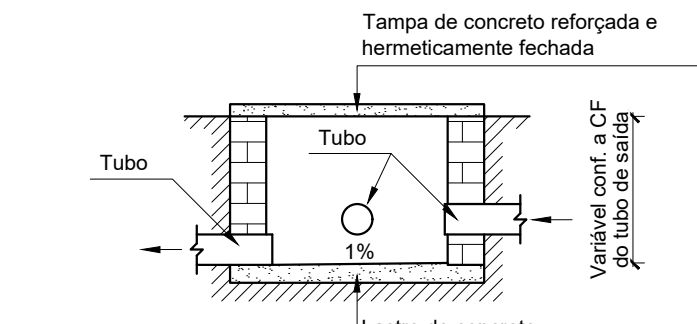

04 CAIXA DE INSPEÇÃO - CORTE
1 : 25

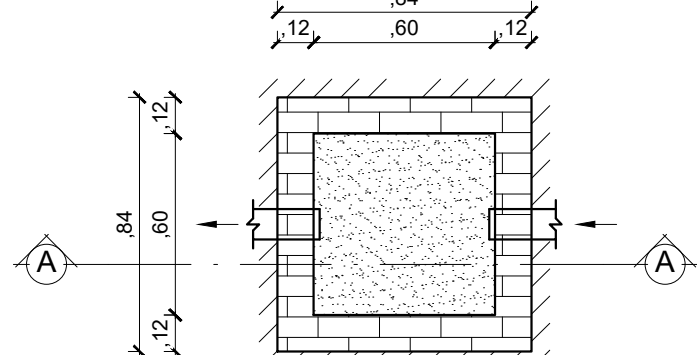

05 CAIXA DE INSPEÇÃO - PLANTA
1 : 25

Legenda	
	Bucha de redução longa
	Caixa Sifonada
	Caixa Inspeção Esgoto Simples
	Caixa gordura Simples
	Joelho 45°
	Joelho 90° - coluna bolsa
	Junção simples
	Te sanitário - superior
	Vaso Sanitário c/ J90°
	Vaso Sanitário c/ tê

SANITÁRIO

PMBV - SMO
SECRETARIA MUNICIPAL
DE OBRAS

SP - SUPERINTENDÊNCIA
DE PROJETOS

PROJETO: CONSTRUÇÃO DE UNIDADE BÁSICA DE SAÚDE PORTE IV -
MARIANO DE ANDRADE, DO BAIRRO CARANÃ, EM BOA VISTA-RR

ASSUNTO: PROJETO SANITÁRIO
PLANTA BAIXA, DETALHE, CORTE E LEGENDA

ENDEREÇO: RUA DECO FONTELES Nº 264, BAIRRO CARANÃ, BOA VISTA-RR

CONVÊNIO:

AUTORES:

DATA: NOVEMBRO/2022
CO-AUTORIA: TÉCNICO EM EDIFICAÇÕES
PAULO CESAR PROCHNOW
ARQUIVO: HE_UBS SANTA TEREZA

ESCALA: INDICADA
ÁREA: 631,10 m²

PRANCHA: 01/03

REVISÕES:

DATA:	SITUAÇÃO:
11/22	EMIÇÃO INICIAL
01/23	CORREÇÃO DA INFORMAÇÃO EM CARIMBO

LOCALIZAÇÃO:

ENGENHEIRA CIVIL
DEUSIANA FERREIRA COSTA GOUVEIA
CREA-RR 0914680993

Compromisso com você. Todos os dias.