




01 DETALHE D4
1 : 25

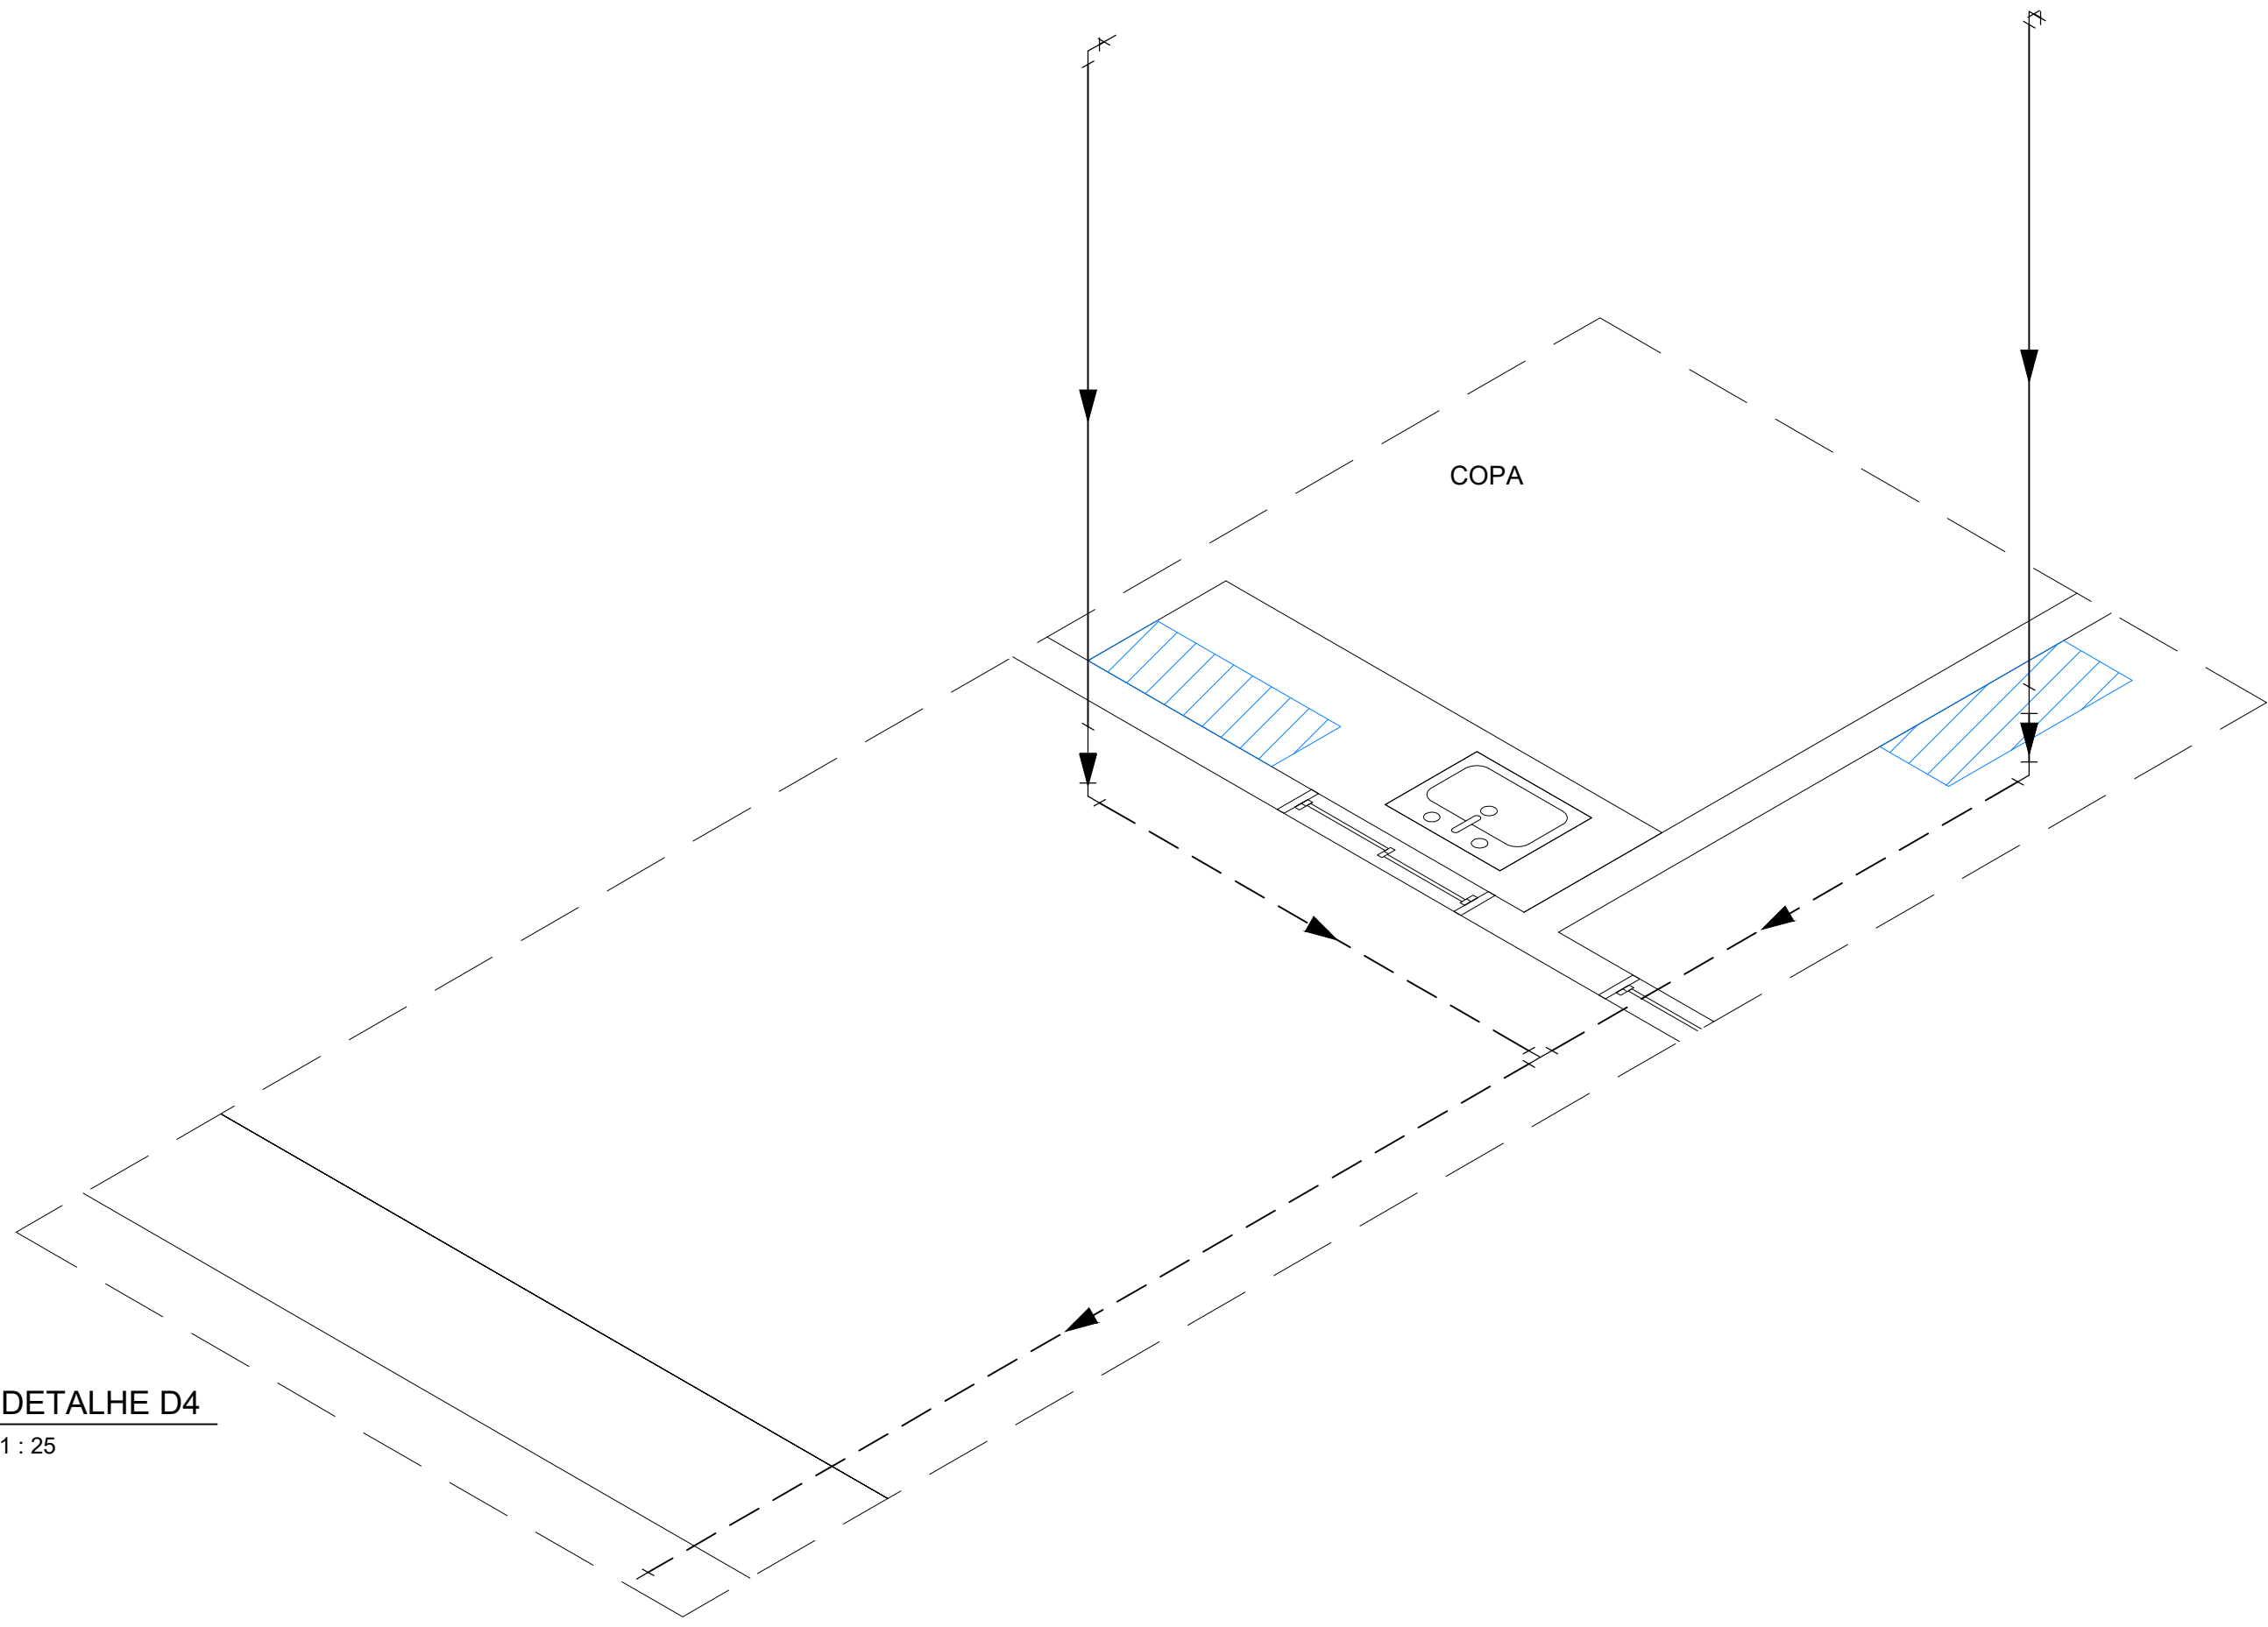

02 DETALHE D5
1 : 25

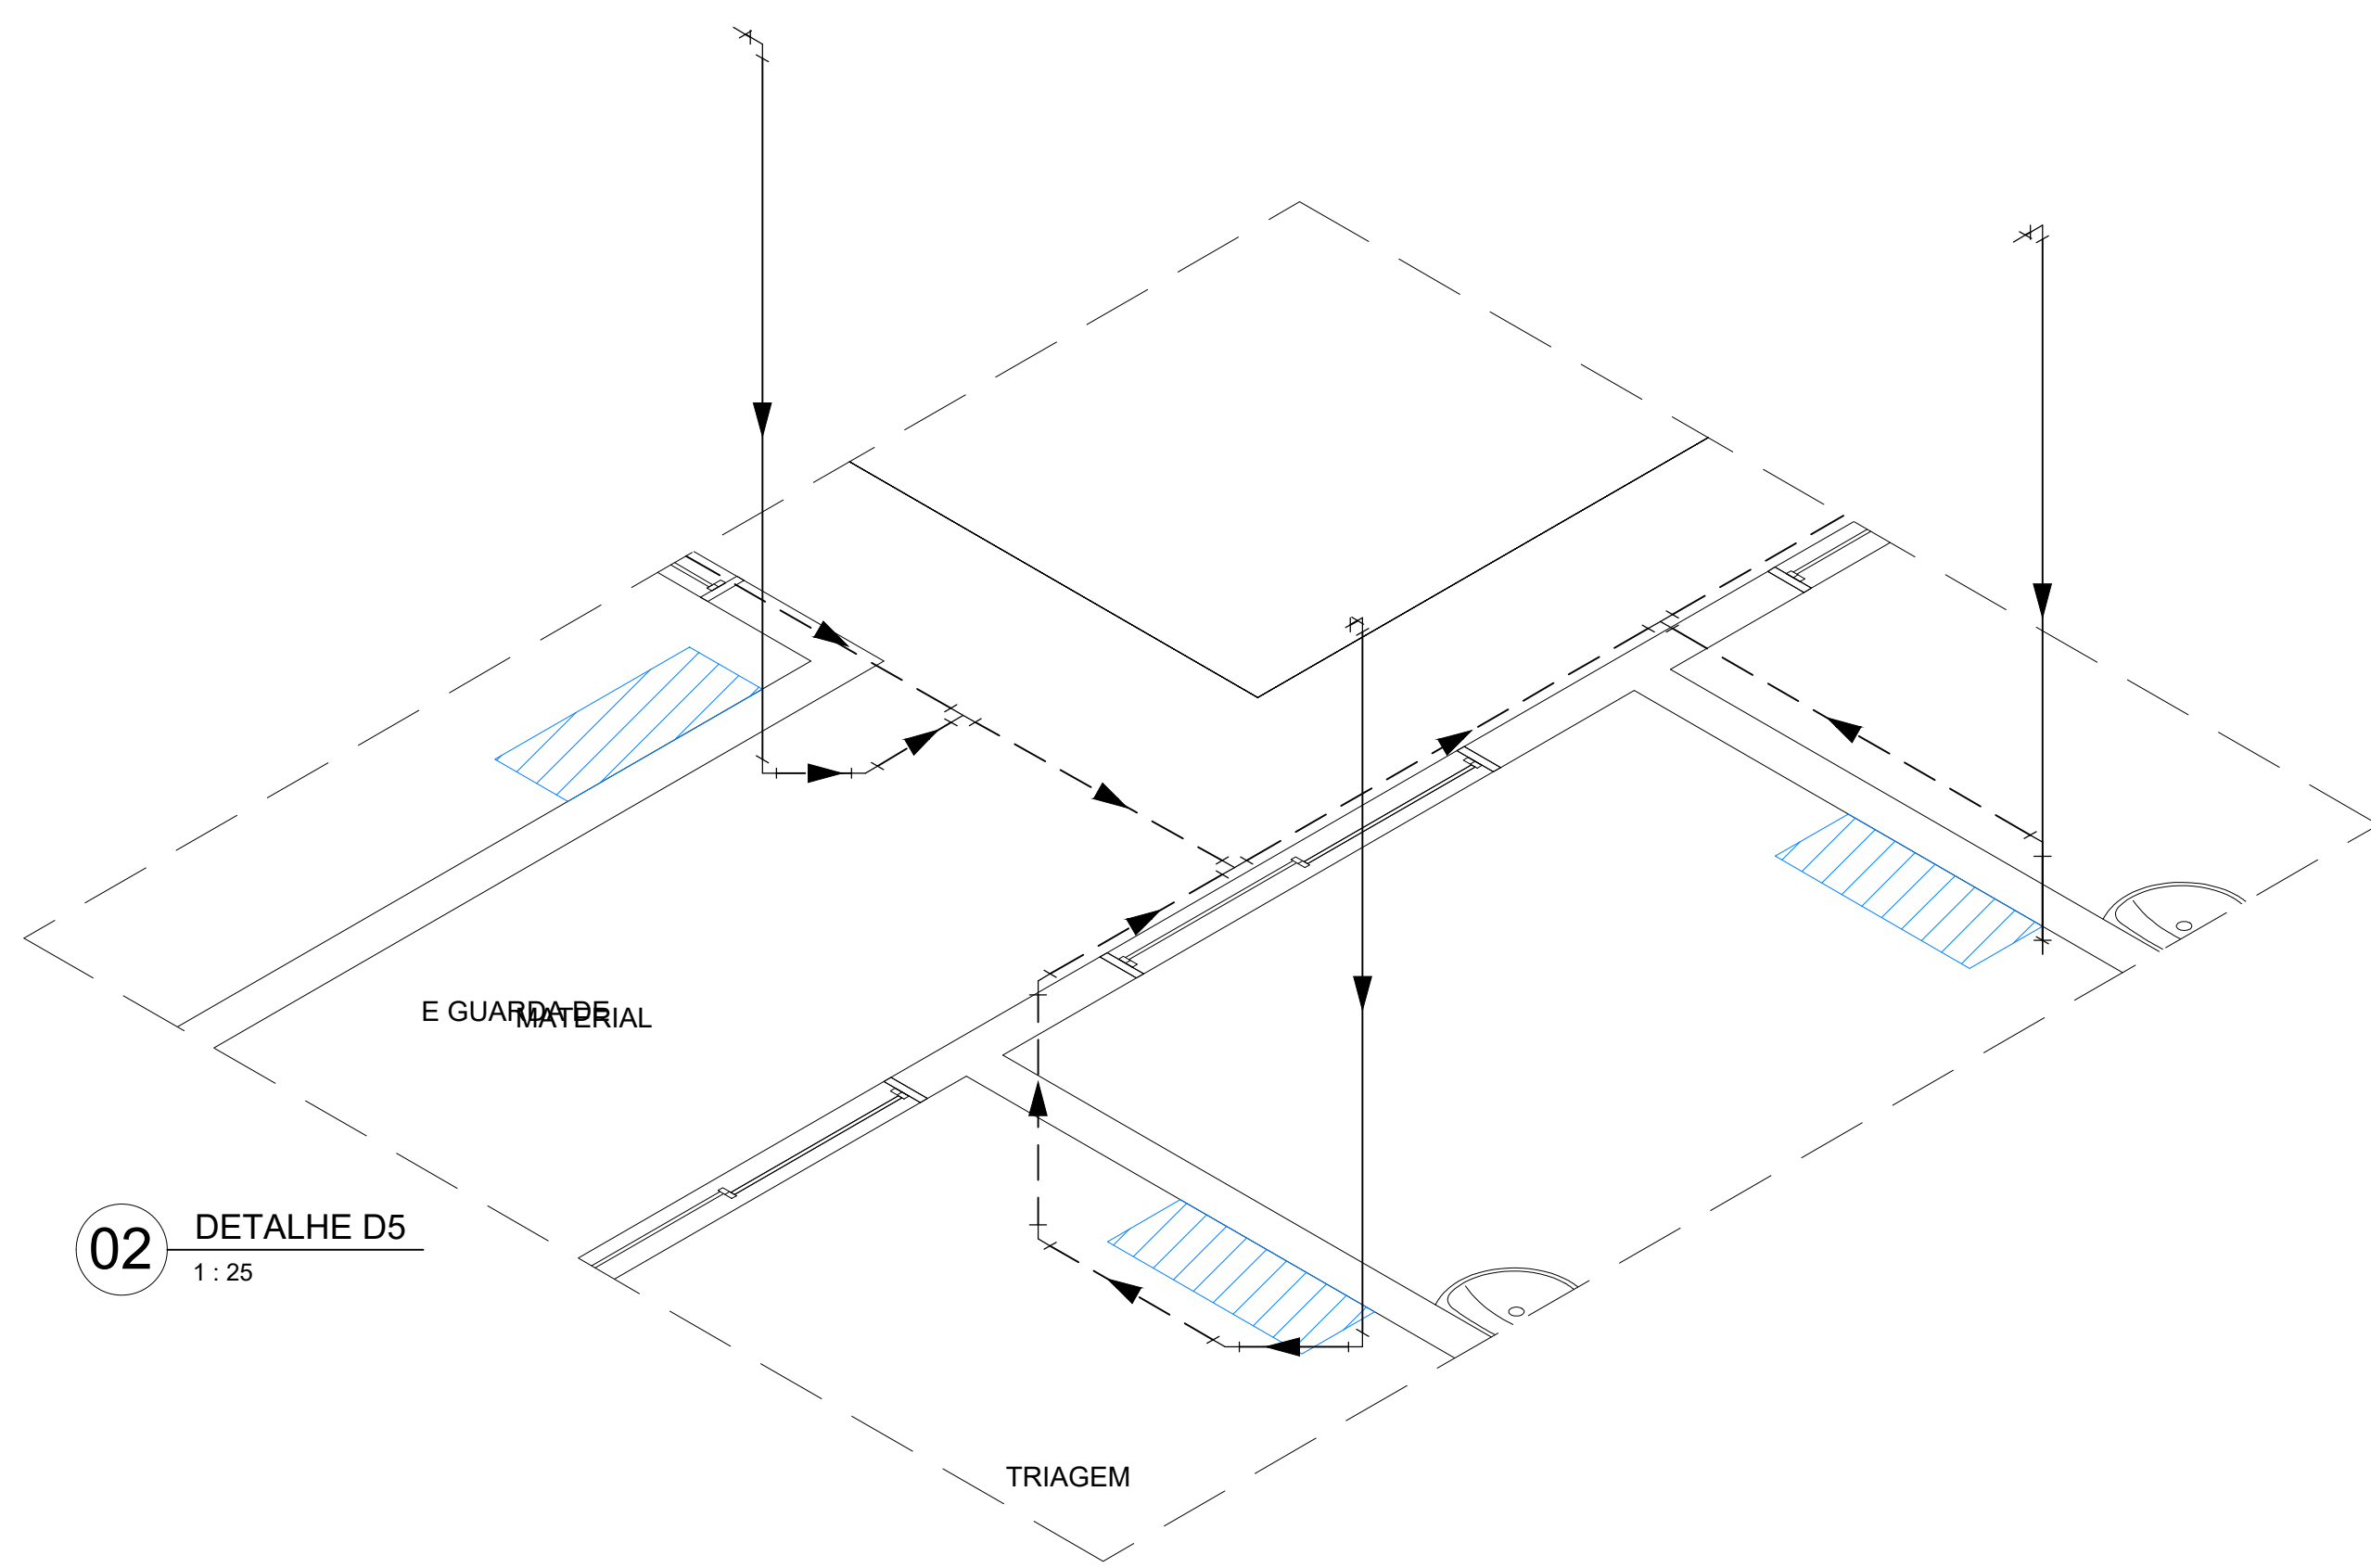


04 DETALHE D8
1 : 25

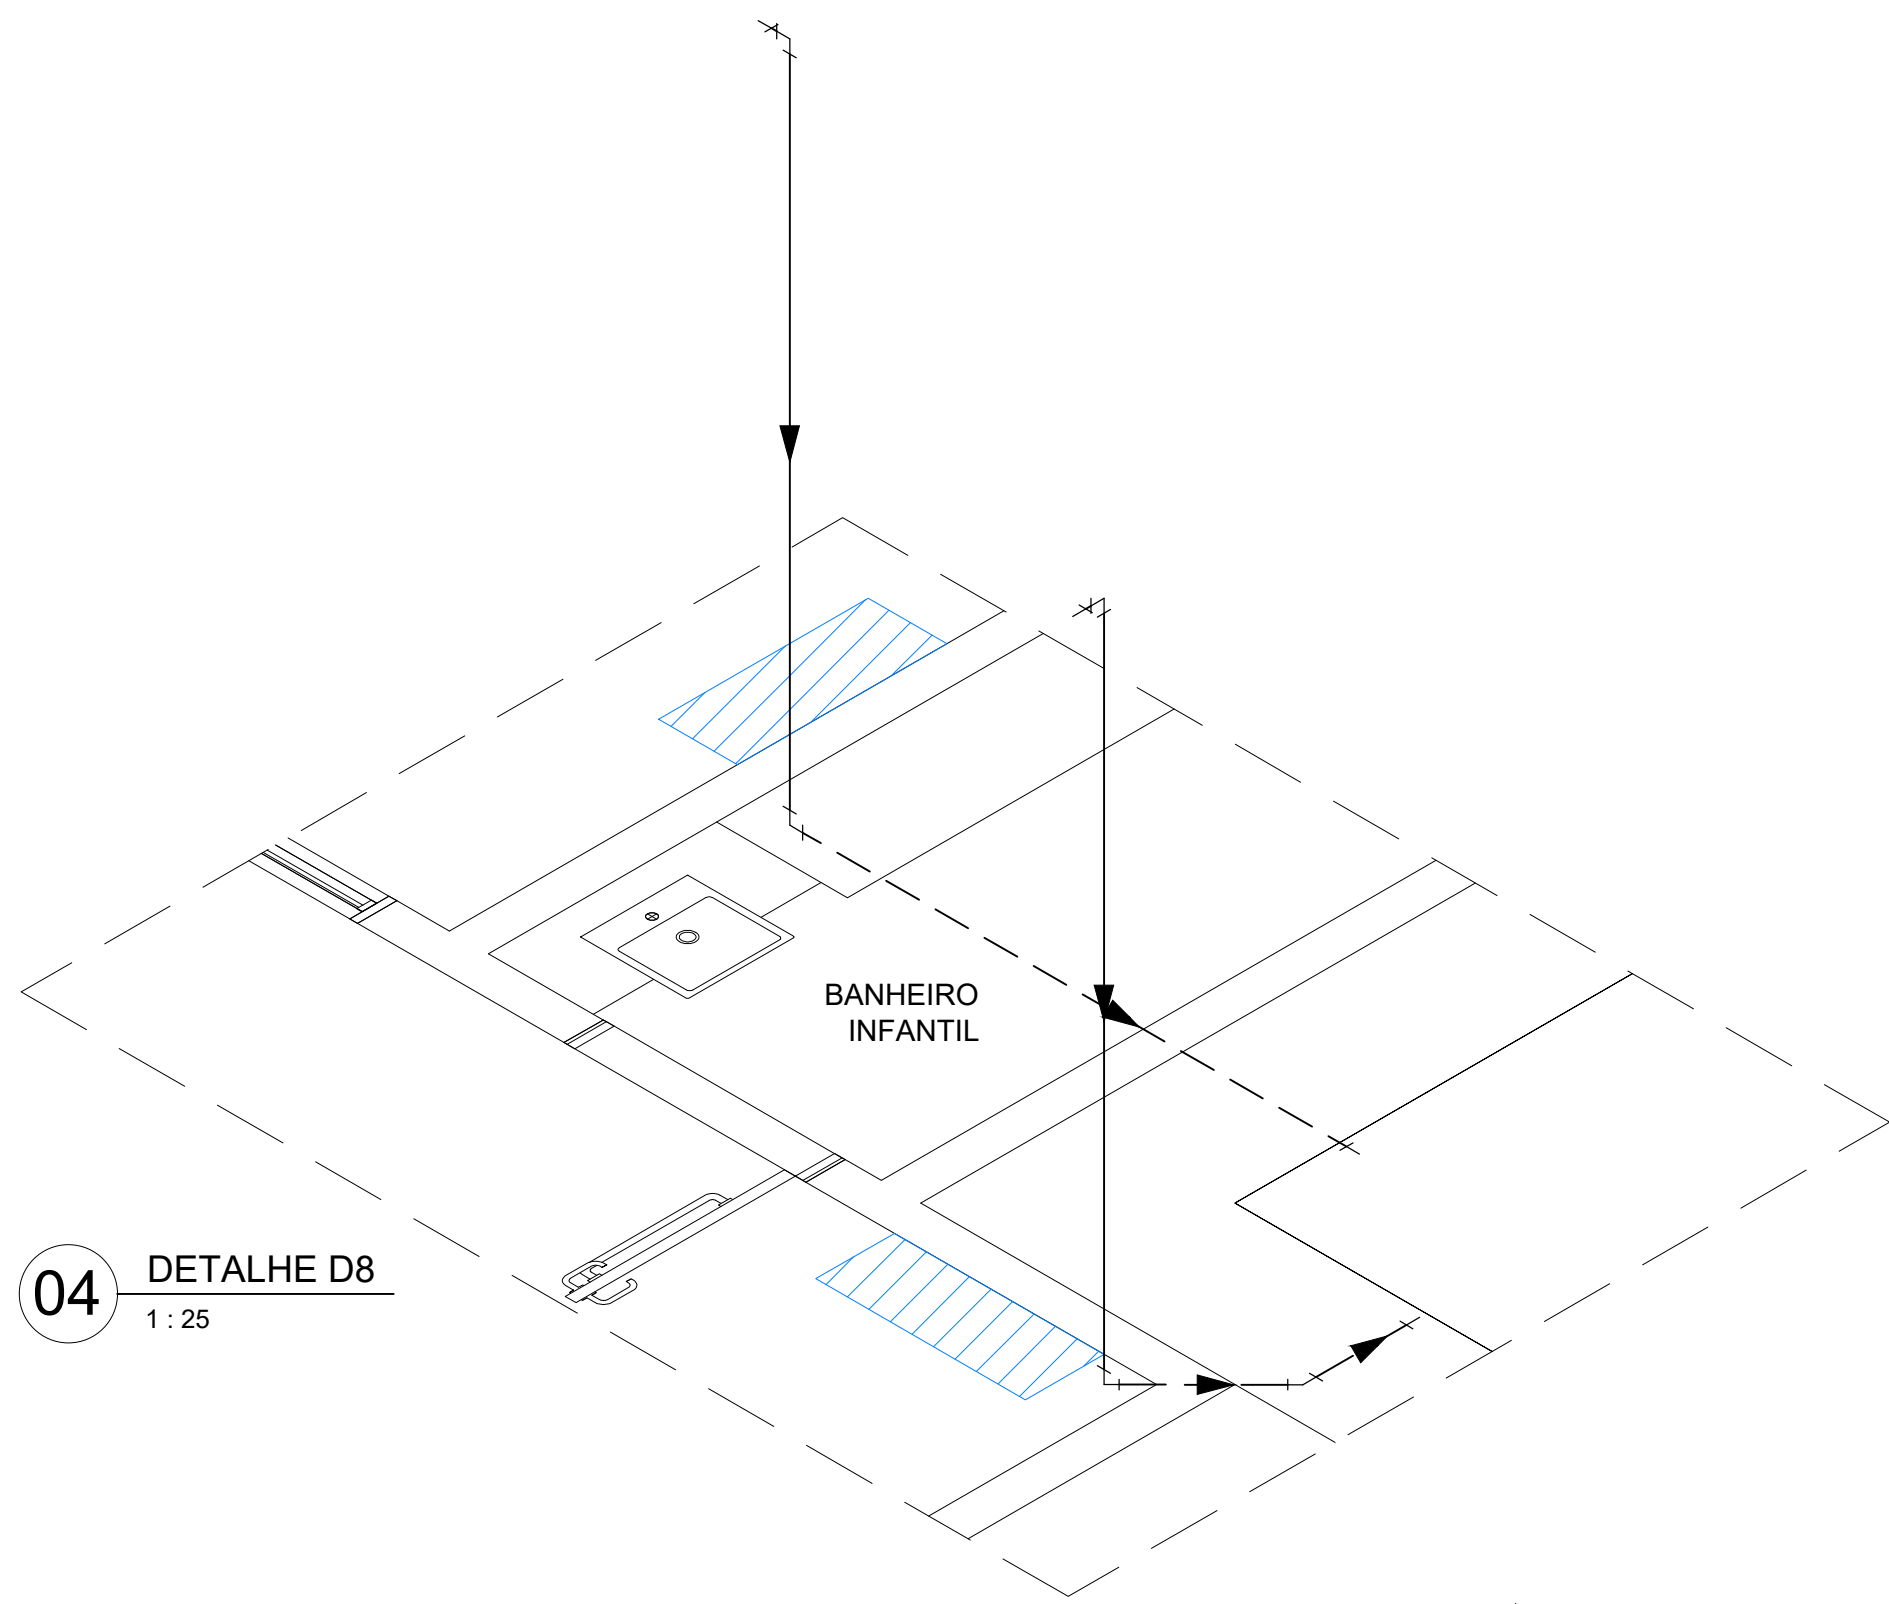

Legenda	
	Evaporadora - previsão de instalação
	Tubulação de dreno no piso

Nota:
- TODOS OS TUBOS NÃO ESPECIFICADOS CONSIDERAR 832 mm
- TUBULAÇÃO DE DRENO FICA A 10 CM DO NÍVEL DA CALÇADA
- TUBULAÇÃO DE DRENO FICA A 200 CM DO NÍVEL DO PISO

03 DETALHE D7
1 : 25

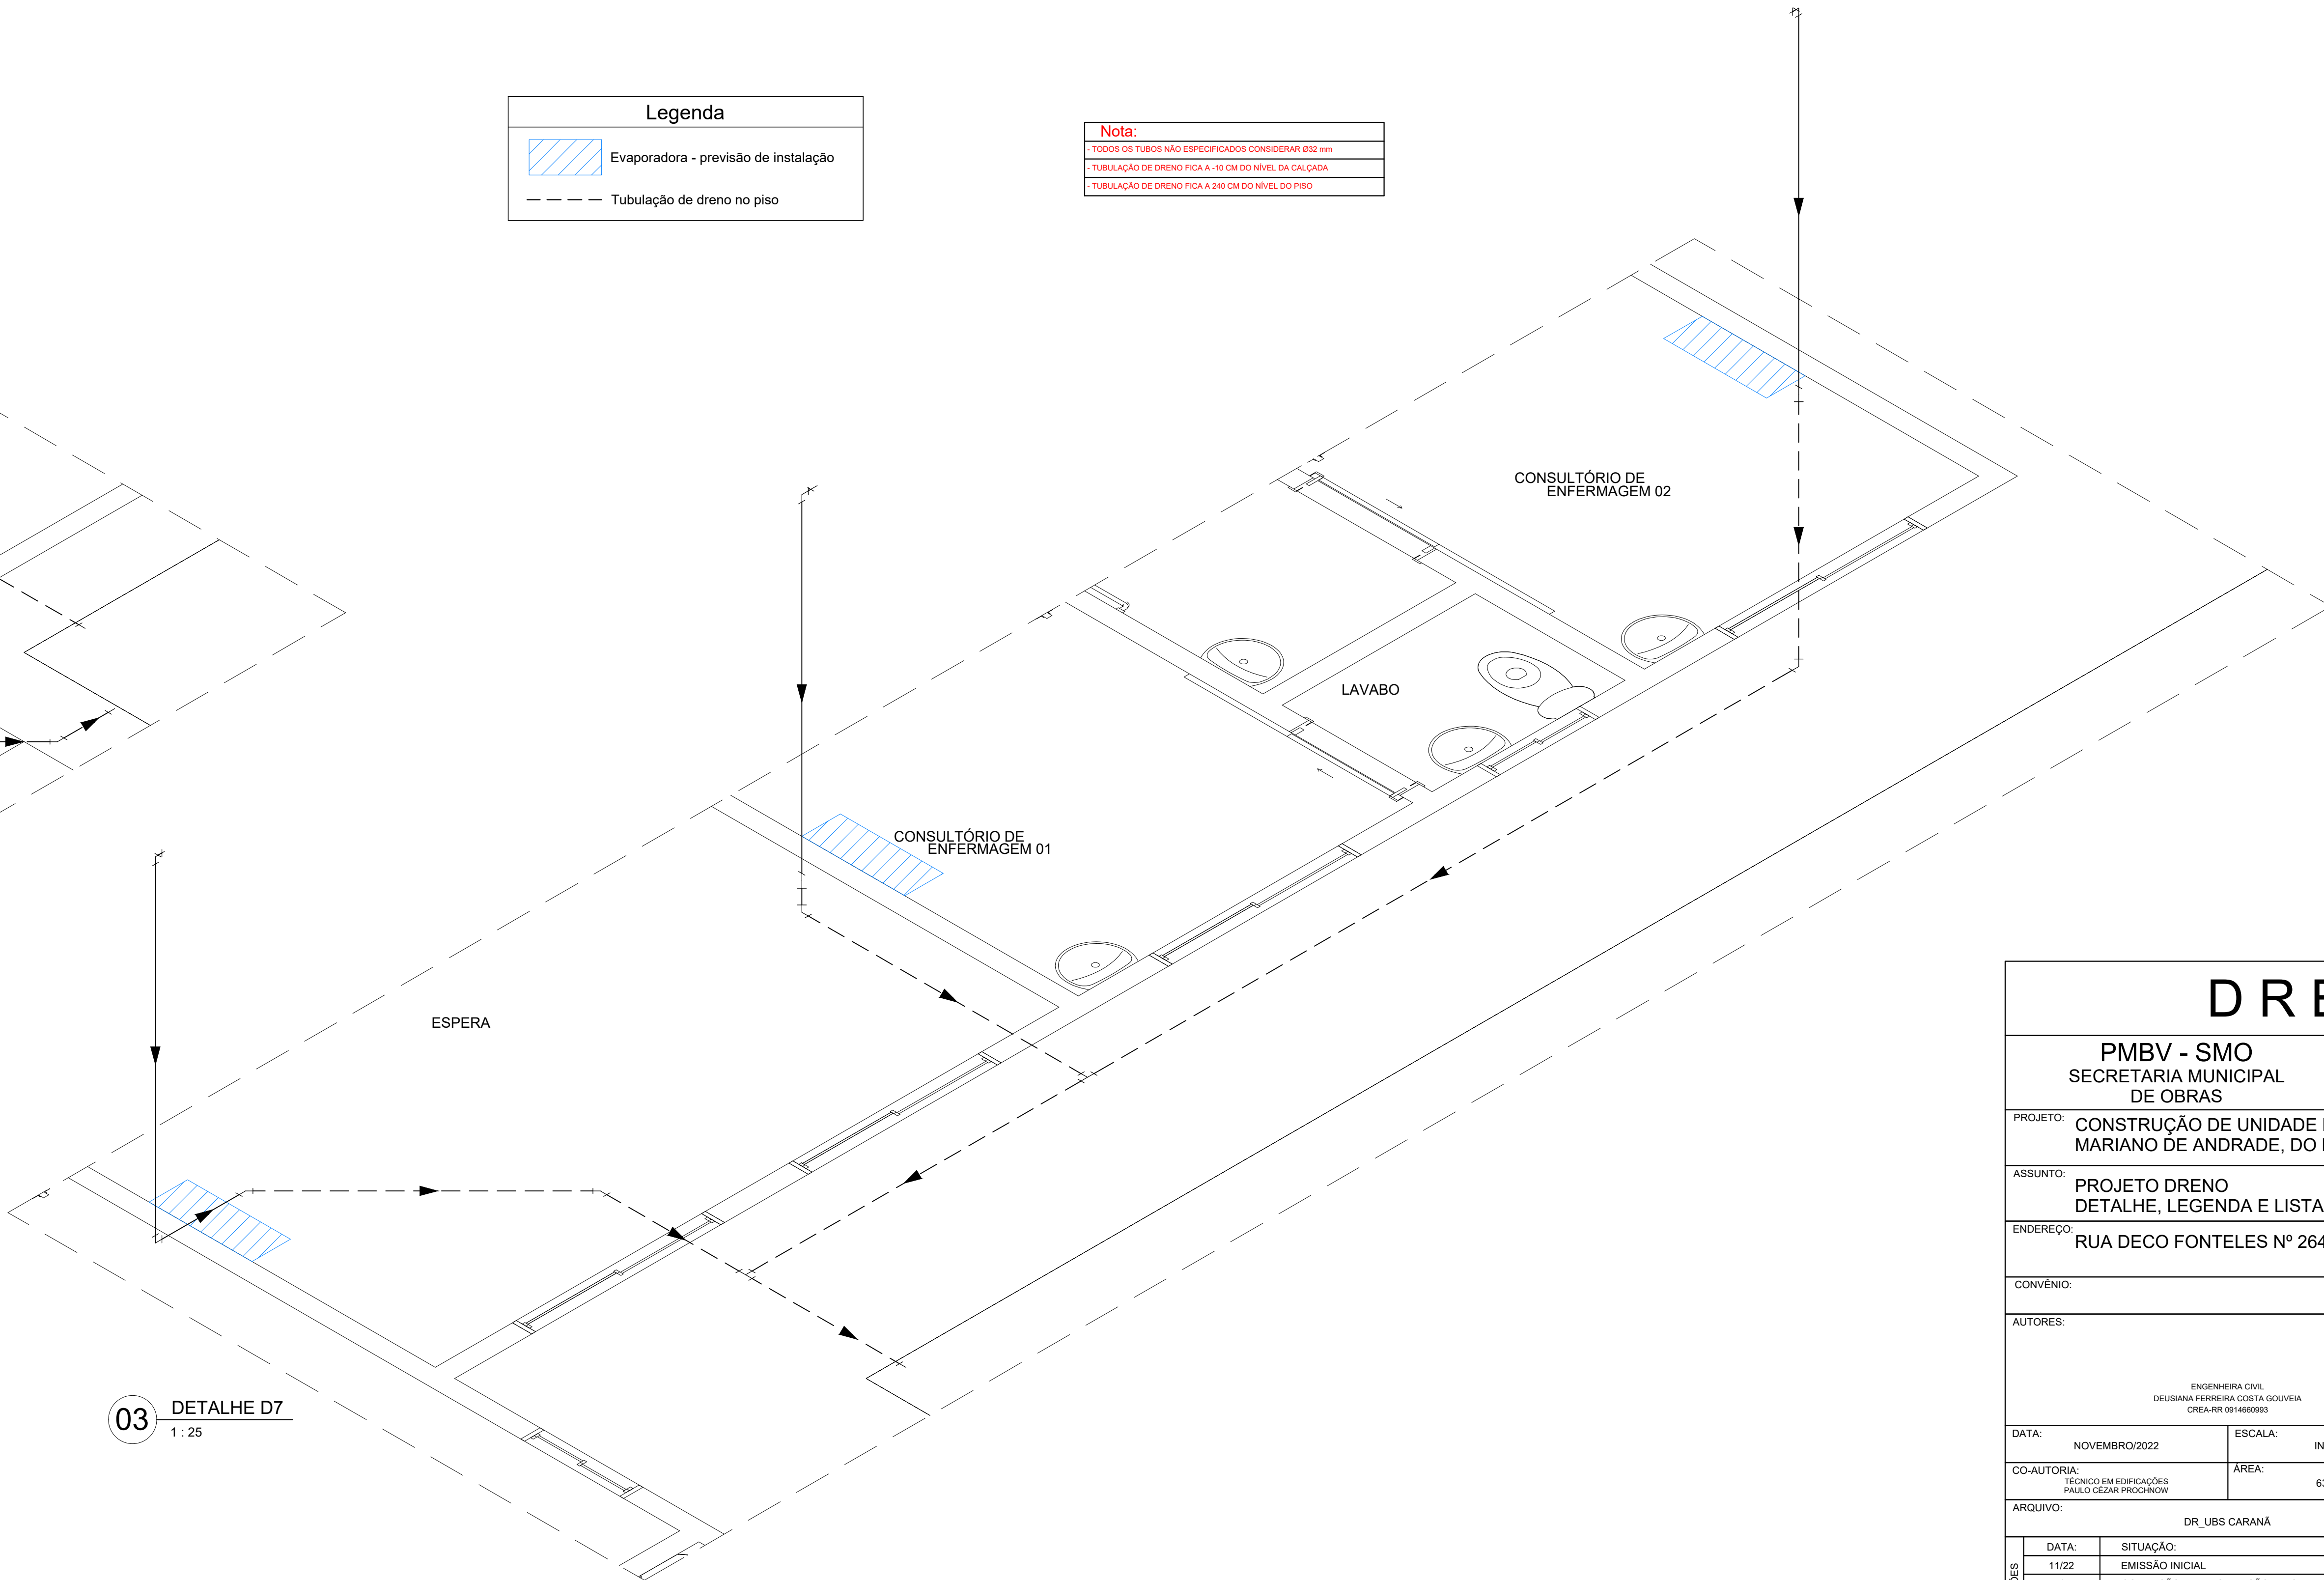

Lista de materiais		
Dreno		
PVC rígido soldável		
Joelho 45 soldável		
32 mm	29	pç
Joelho 90° soldável		
32 mm	71	pç
Luva de redução soldável		
32 mm - 25 mm	28	pç
Tubos		
32 mm	173,04	m
Tê 90 soldável		
32 mm	15	pç

DRENO

PMBV - SMO
SECRETARIA MUNICIPAL
DE OBRAS

SP - SUPERINTENDÊNCIA
DE PROJETOS

PROJETO: CONSTRUÇÃO DE UNIDADE BÁSICA DE SAÚDE PORTE IV -
MARIANO DE ANDRADE, DO BAIRRO CARANÃ, EM BOA VISTA-RR

ASSUNTO: PROJETO DRENO
DETALHE, LEGENDA E LISTA DE MATERIAIS

ENDEREÇO: RUA DECO FONTELES Nº 264, BAIRRO CARANÃ, BOA VISTA-RR

CONVÊNIO:

AUTORES:

ENGENHEIRA CIVIL
DEUSIANA FERREIRA COSTA GOUVEIA
CREA-RR 091468992



DATA: NOVEMBRO/2022

ESCALA: INDICADA

CO-AUTORIA:
TÉCNICO EM EDIFICAÇÕES
PAULO CEZAR PROGNOW

ÁREA: 631,10 m²

PRANCHA:

02/02

ARQUIVO:

DR_UBS CARANÃ

REVISÃO:

DATA:

SITUAÇÃO:

01/23

EMIÇÃO INICIAL

01/23

CORREÇÃO DA INFORMAÇÃO EM CARIMBO

LOCALIZAÇÃO