



Legenda	
	Curva 90 curta - sobe
	Rufo concreto de 20 cm pelo comprimento
	Calha metálica de 30x30 cm pelo comprimento
	Joelho 90° - desce
	Joelho 90° - sobe com ralo abacaxi

Nota:
PARA OS TUBOS COM DIÂMETRO NOMINAL IGUAL OU SUPERIOR A Ø100mm CONSIDERAR INCLINAÇÃO DE 0,3%.

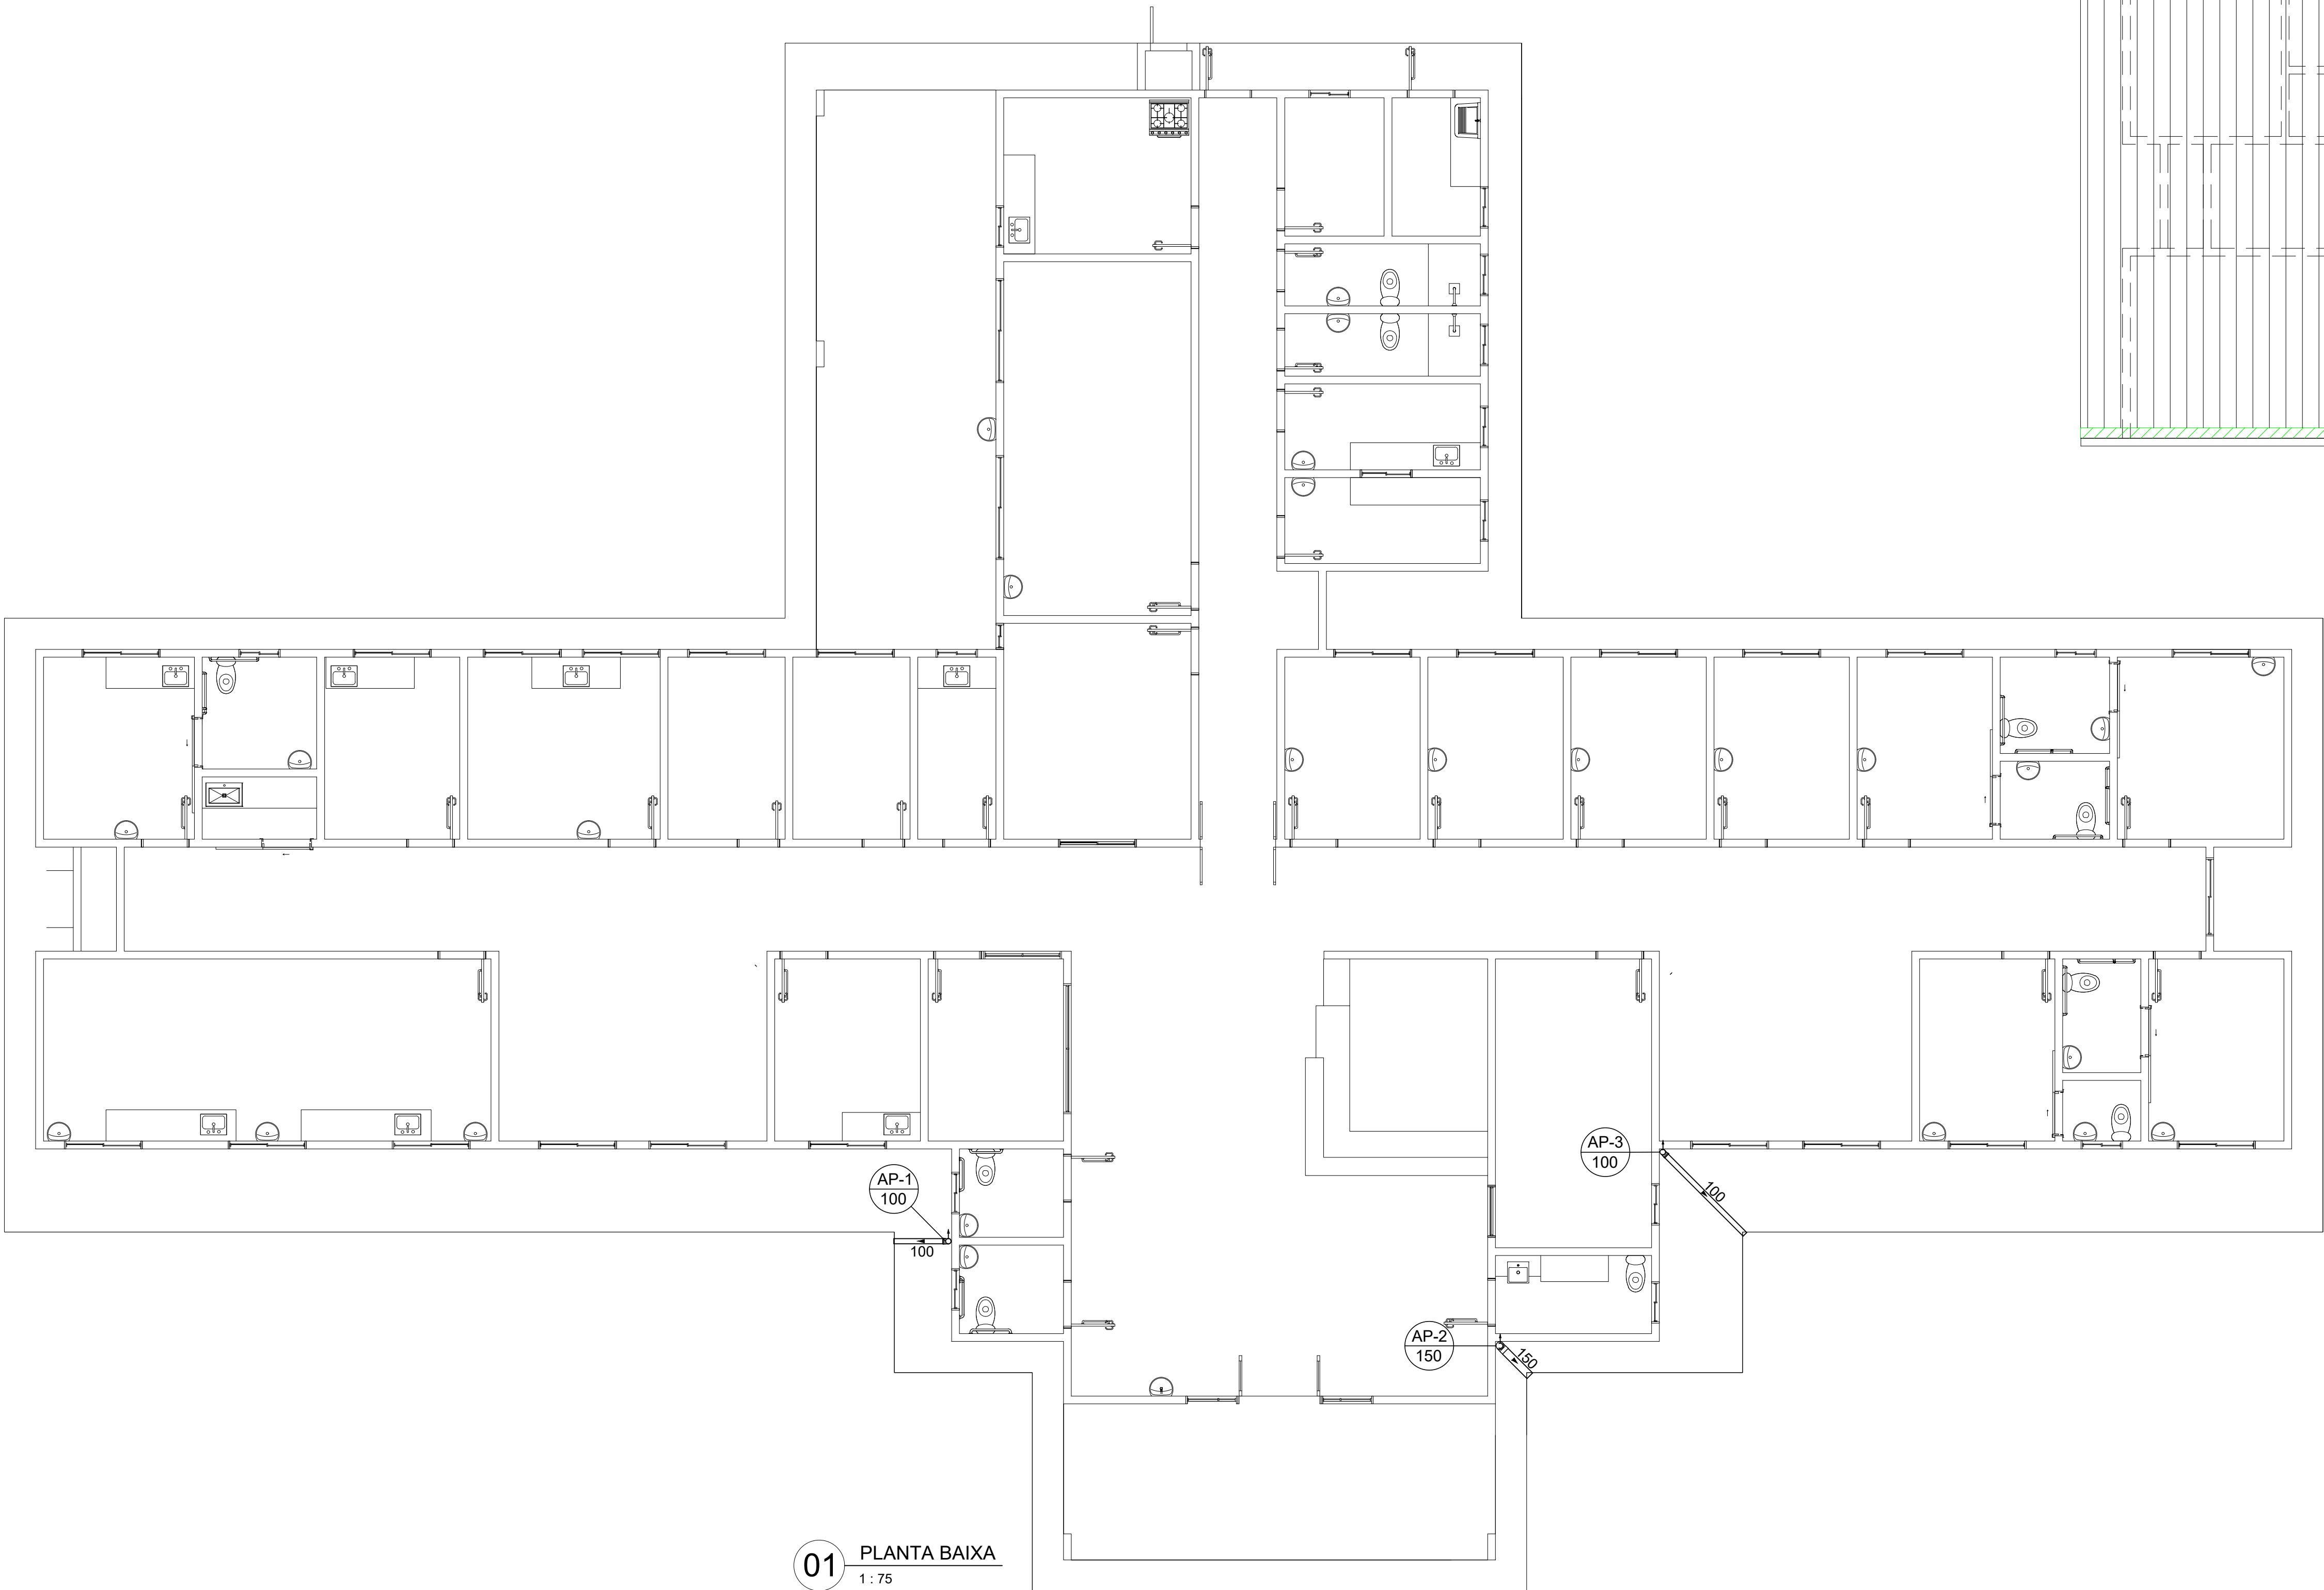

01 PLANTA BAIXA
1 : 75

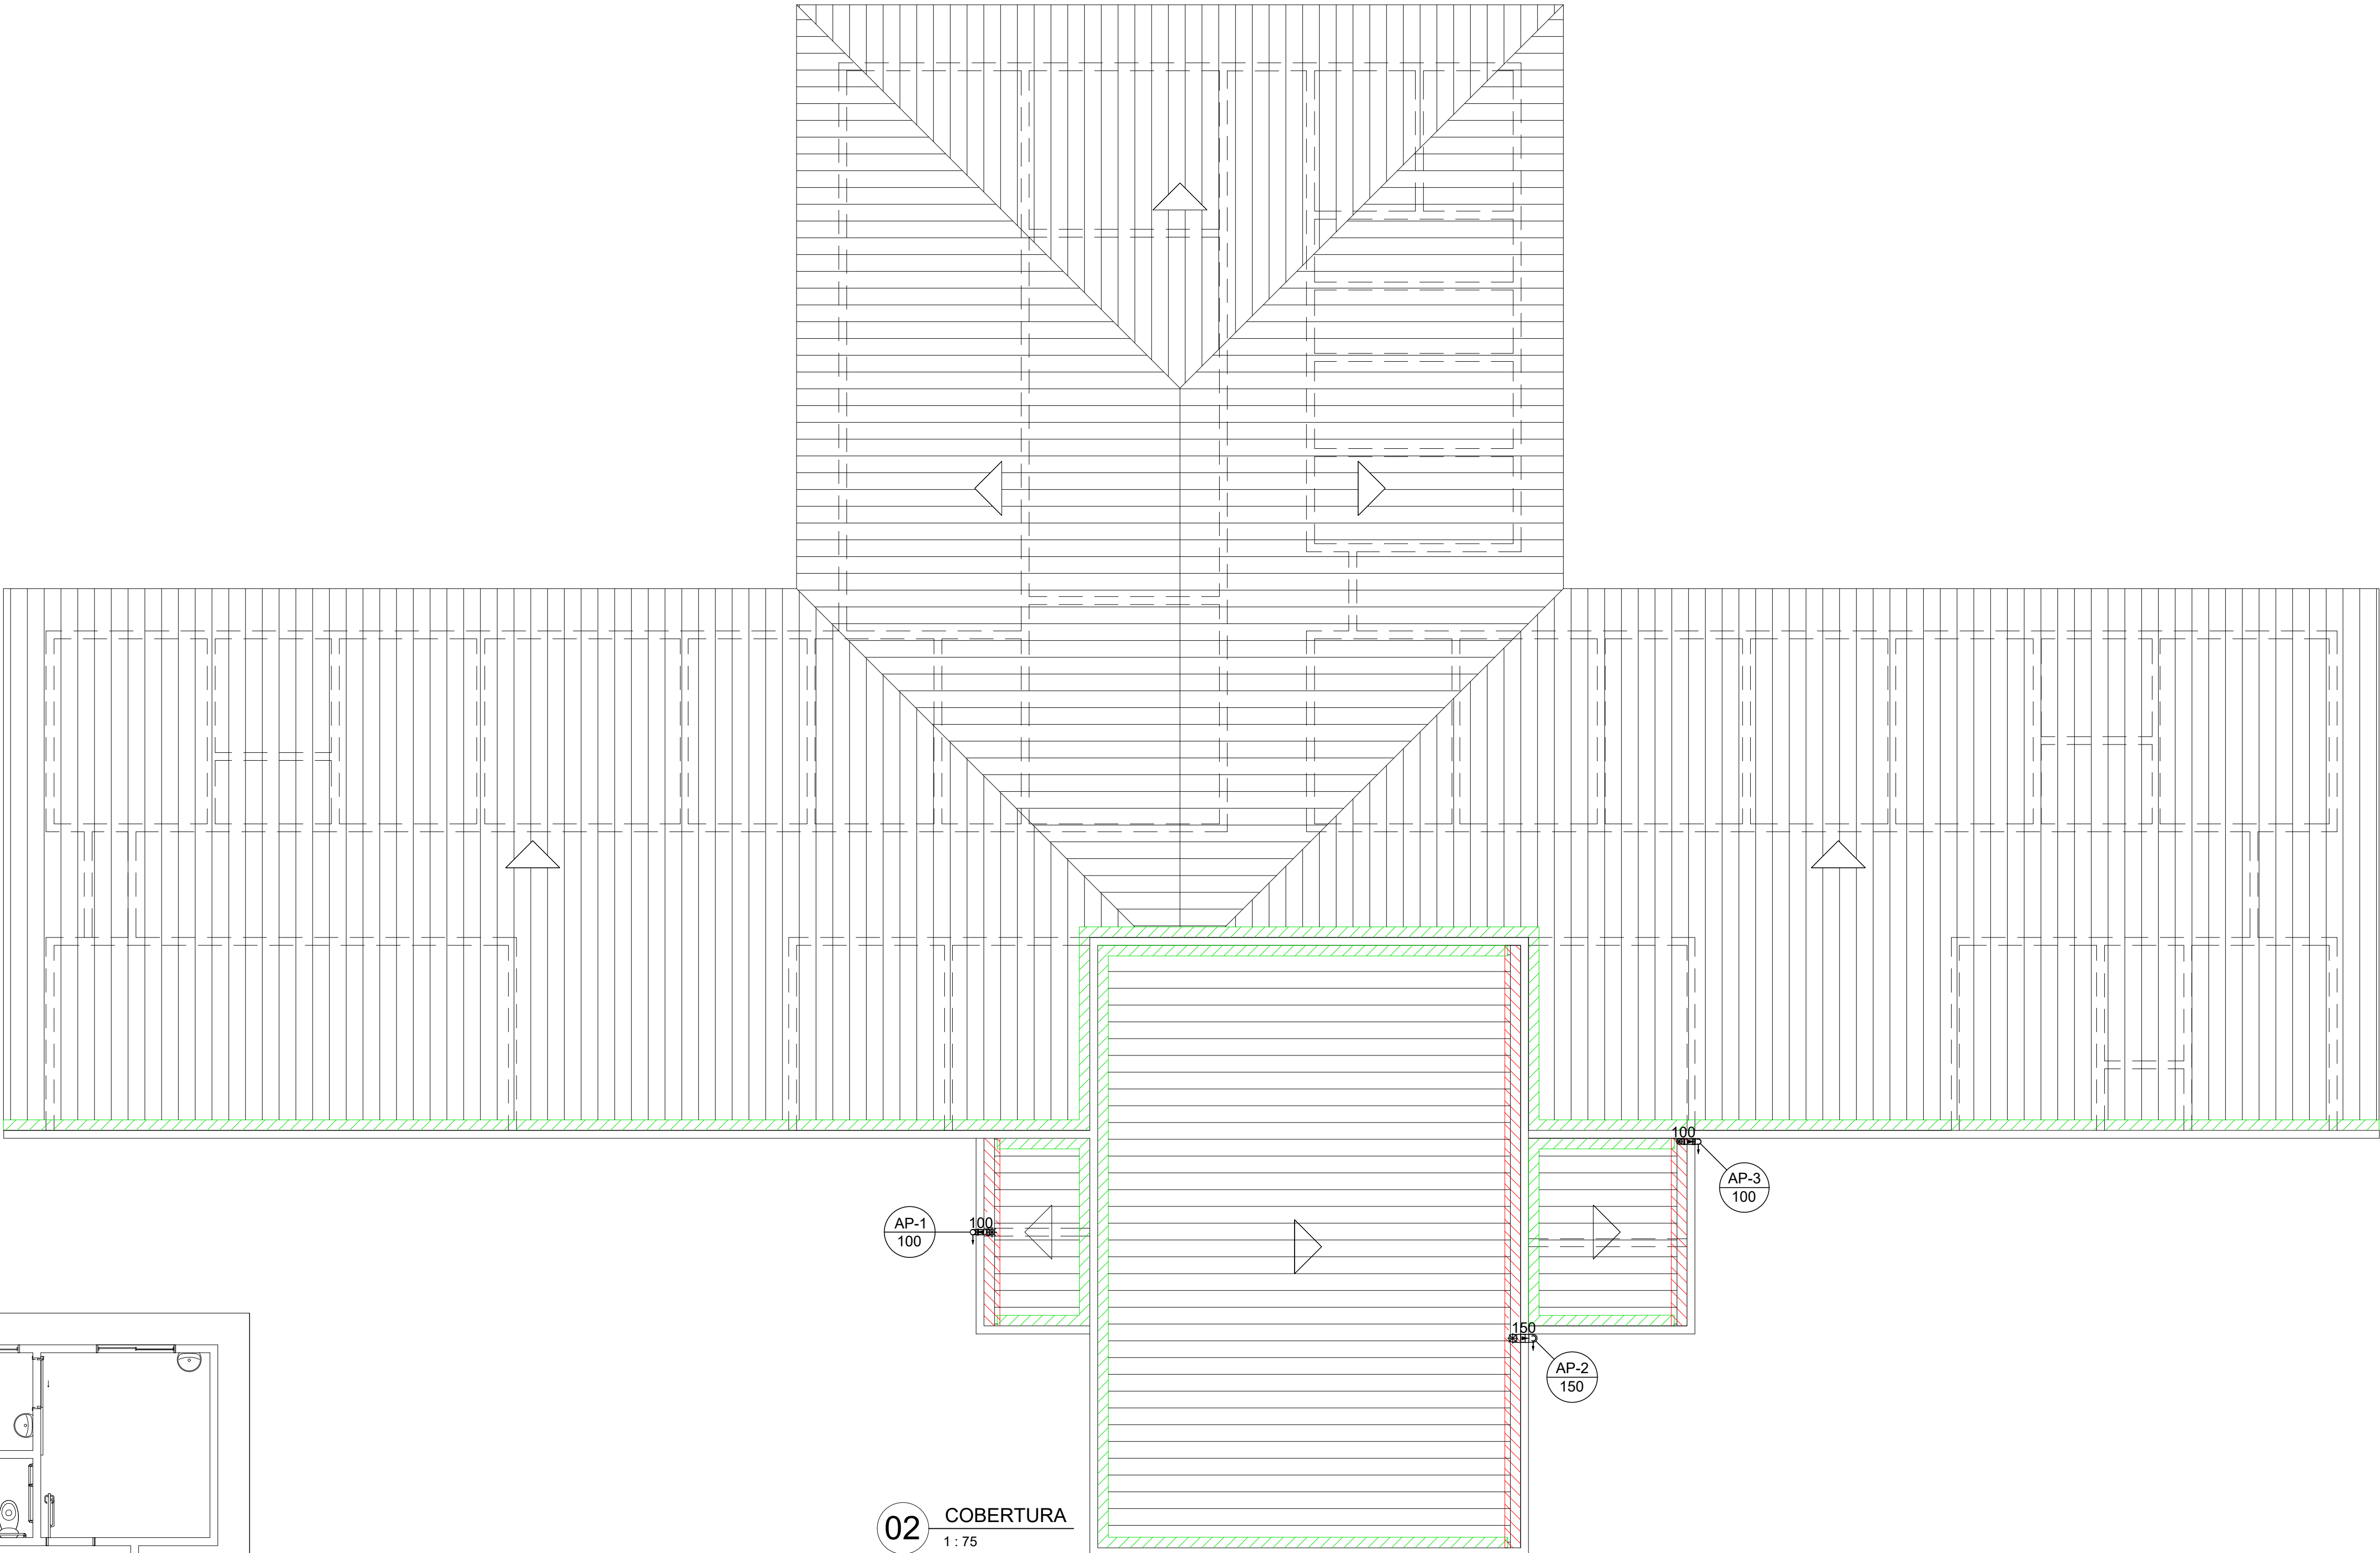

02 COBERTURA
1 : 75

Lista de materiais	
Pluvial	
PVC Esgoto	
Joelho 90	
100 mm	4 pc
150 mm	2 pc
Curva 90	
100 mm	2 pc
150 mm	1 pc
Ralo tipo abacaxi	
100 mm	2 pc
150 mm	1 pc
Tubo rígido c/ ponta lisa	
100 mm - 4"	14.32 m
150 mm - 6"	6.29 m

PLUVIAL

PMBV - SMO
SECRETARIA MUNICIPAL
DE OBRAS

SP - SUPERINTENDÊNCIA
DE PROJETOS

PROJETO: CONSTRUÇÃO DE UNIDADE BÁSICA DE SAÚDE PORTE IV -
MARIANO DE ANDRADE, DO BAIRRO CARANÃ, EM BOA VISTA-RR

ASSUNTO: PROJETO PLUVIAL - PLANTA BAIXA, COBERTURA, CORTE,
LEGENDA E LISTA DE MATERIAIS

ENDEREÇO: RUA DECO FONTELES Nº 264, BAIRRO CARANÃ, BOA VISTA-RR

CONVÊNIO:

AUTORES:

ENGENHEIRA CIVIL
DEUSIANA FERREIRA COSTA GOUVEIA
CREA-RR/014605993

Compromisso com você. Todos os dias.

DATA: NOVENBRO/2022

ESCALA: INDICADA

CO-AUTORIA: TÉCNICO EM EDIFICAÇÕES
PAULO EDUARDO PROCHNOW

ÁREA: 631,10 m²

ARQUIVO: HP_LBS CARANÃ

PRANCHA: ÚNICA

REVISÃO

DATA:	SITUAÇÃO:
11/22	EMIÇÃO INICIAL
01/23	CORREÇÃO DA INFORMAÇÃO EM CARIMBO

LOCALIZAÇÃO