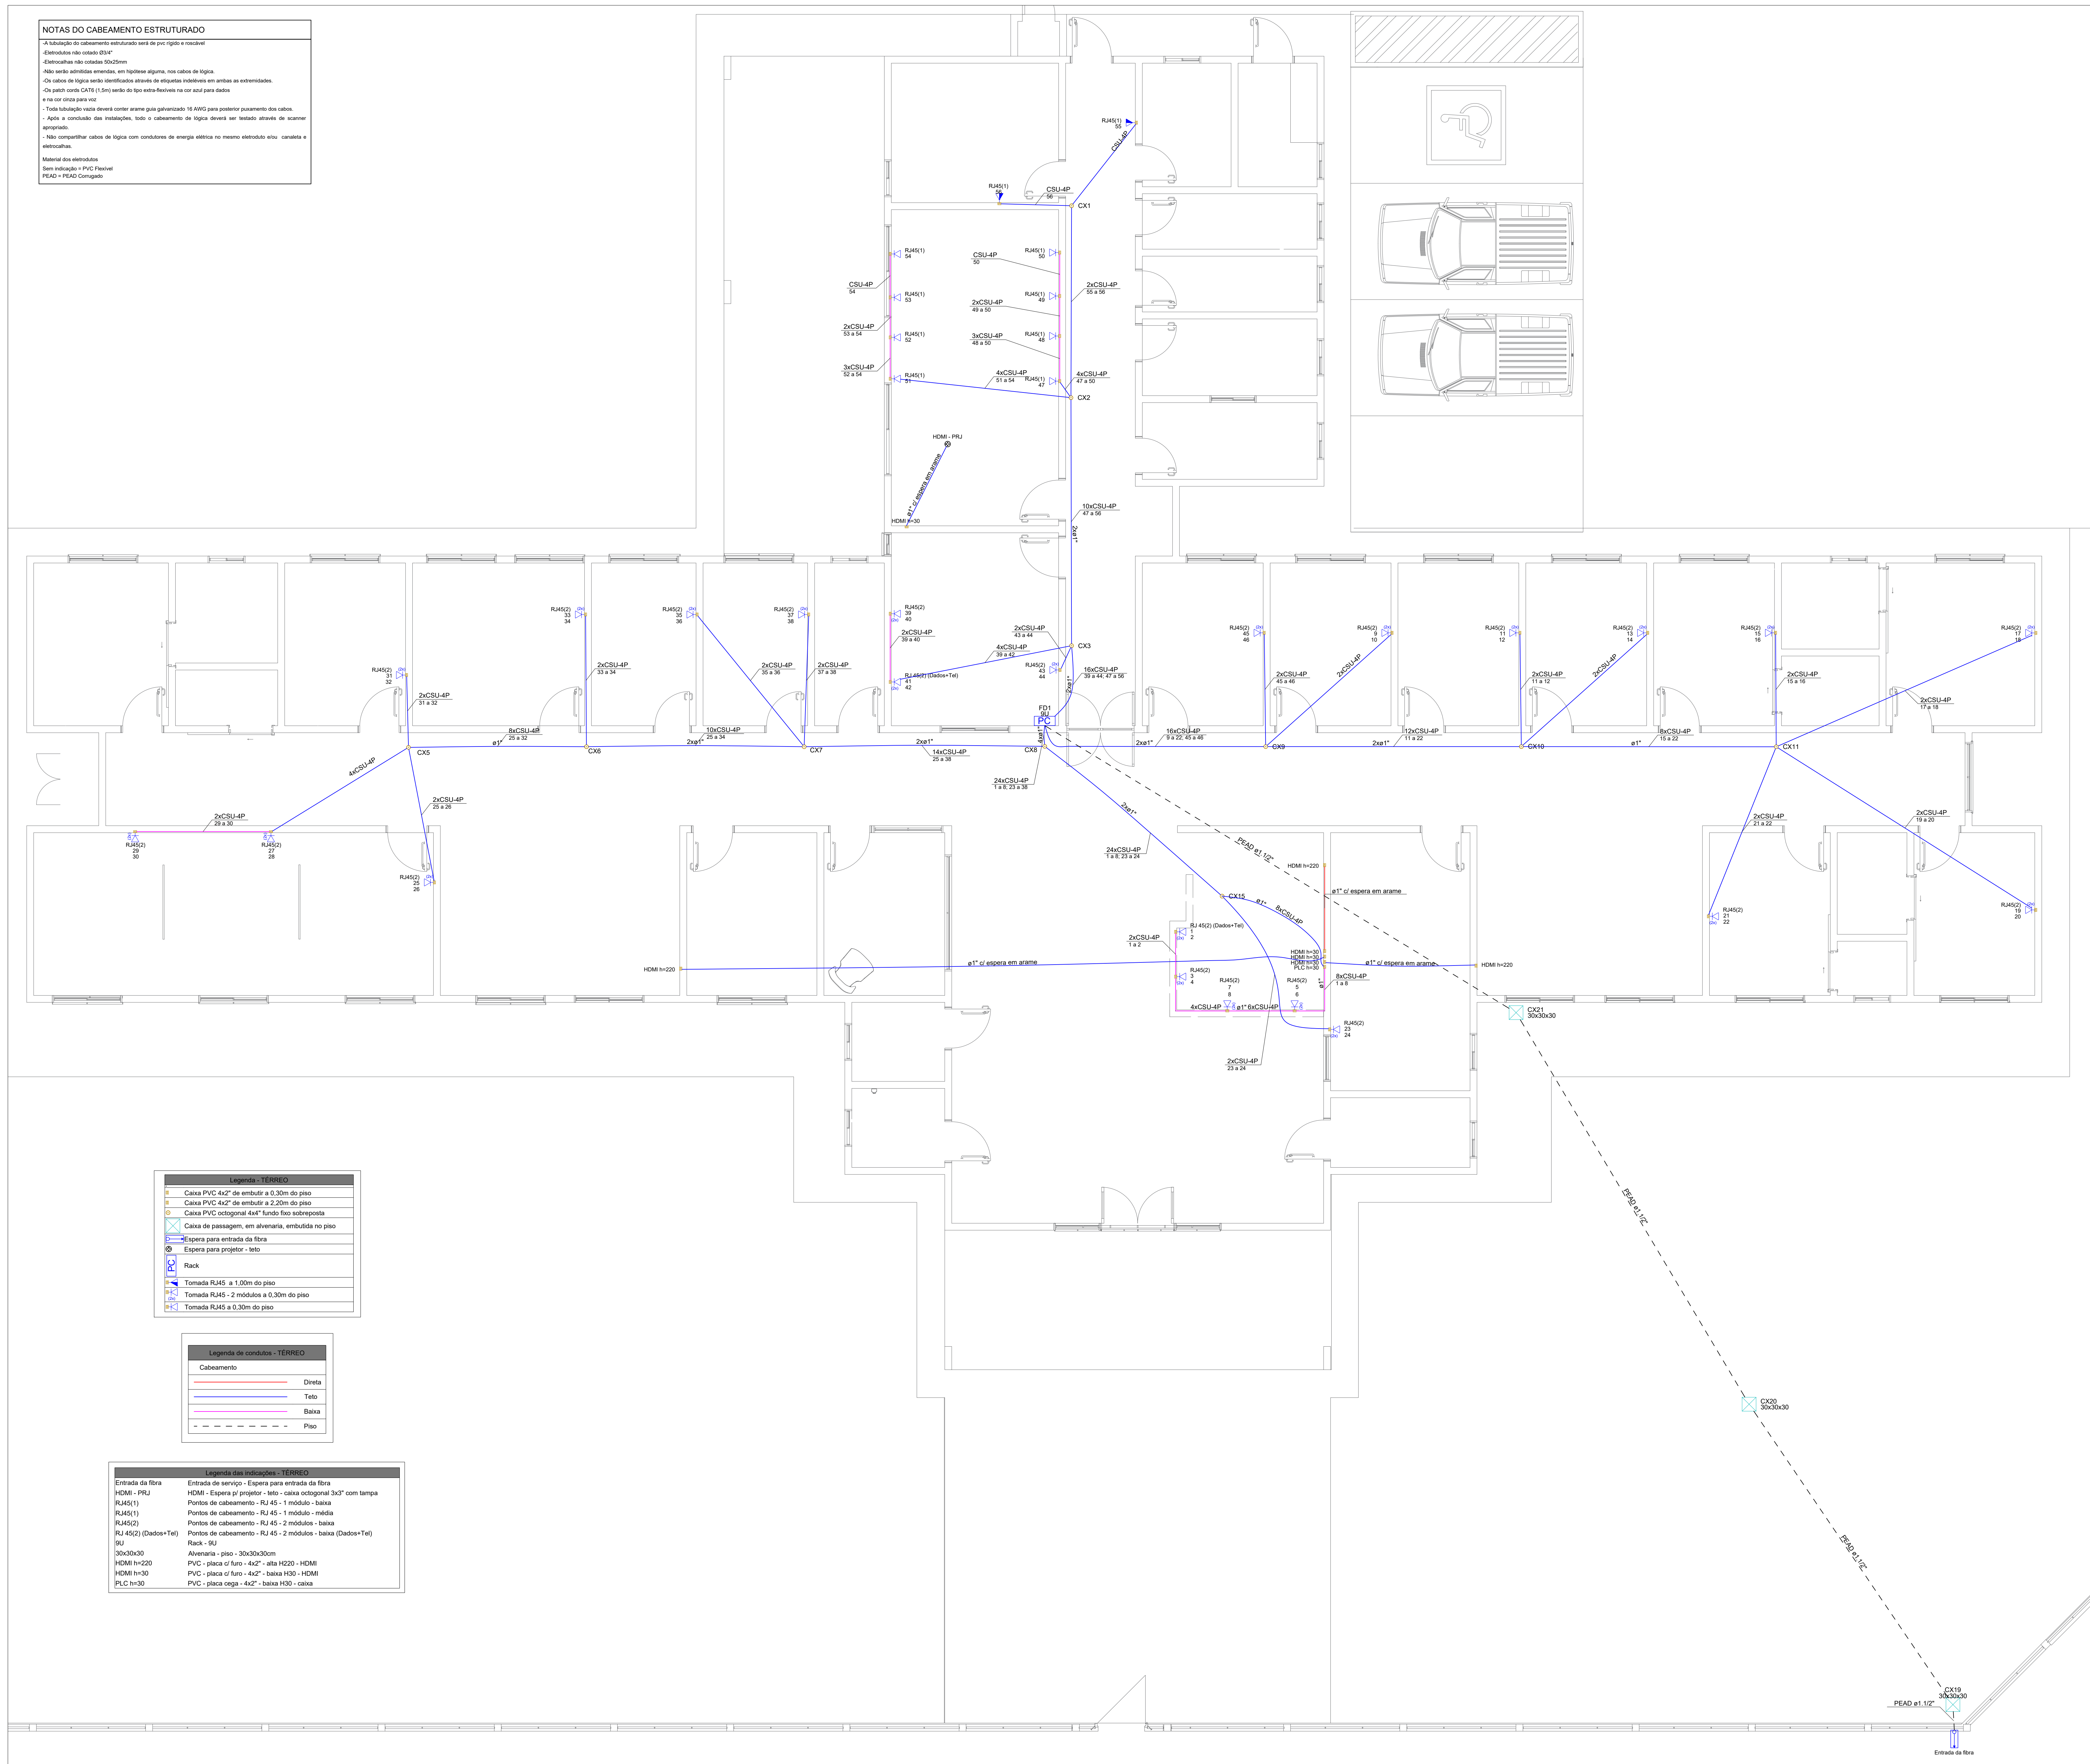





[illegible]


02 ESQUEMA LÓGICO
SEM ESCALA

Lista de materiais - TERREIRO	
Cabeamento	
- Cabeamento estruturado	
Patch cord Categoria 6	
1,5 metro	56 pc
Patch panel cat. 6	
24 posições	3 pc
Rack	
6U	1 pc
Switch Gigabit	1 pc
24 portas	3 pc
- Caixas de passagem	
Caixa Estruturada Elétrica Retangular em alumínio com tijolos cerâmicos 30x30x50	3 pc
- Cabeamento estruturado - metálico	
UTP-6E (24AWG)	
4	679,4 m
- Acessórios p/ eletrodutos	
Buchas para eletroduto	
1"	3 pc
Caixa PVC octogonal	
3x3"	1 pc
4"x4"	15 pc
Curva 180° PVC rosca	
1"	
Curva 90° PVC rosca	1 pc
1"	
Cabeamento (Alta)	
- Tomadas e Interruptores	
Tomadas	
Placa 4 furo	3 pc
- Acessórios p/ eletrodutos	
Caixa PVC	
4x2"	3 pc
Cabeamento (Baixa)	
- Cabeamento estruturado	
Tomada de rede RJ 45	
1 módulo - RJ45	8 pc
2 módulos - RJ45	23 pc
- Tomadas e Interruptores	
Tomadas	
Placa 4 furo	5 pc
- Acessórios p/ eletrodutos	
Caixa PVC	
4x2"	36 pc
Cabeamento (Médio)	
- Cabeamento estruturado	
Tomada de rede RJ 45	
1 módulo - RJ45	2 pc
- Acessórios p/ eletrodutos	
Caixa PVC	
4x2"	2 pc
Cabeamento (Paredes)	
- Eletroduto PVC flexível	
Eletroduto leve	
1"	20,7 m
3/4"	75,4 m
- Eletroduto PVC rígido	
Eletroduto, w=3,0m	
3/4"	3,8 m
Cabeamento (Teto)	
- Eletroduto FLEXível Resfriado	
Eletroduto Flexível Corrugado, PEAD	
1 1/2"	38 m
Cabeamento (Teto)	
- Eletroduto PVC flexível	
Eletroduto leve	
1"	110,5 m
3/4"	77,2 m

PMBV - SMO SECRETARIA MUNICIPAL DE OBRAS	SP - SUPERINTENDÊNCIA DE PROJETOS
--	--------------------------------------

ASSUNTO: PLANTA BAIXA - CABEAMENTO ESTRUTURADO E LEGENDAS

CONVÊNIO:	RECURSOS PRÓPRIOS
-----------	-------------------

IGOR VIANA DE CASTRO
ENGENHEIRO ELETRICISTA
CREA 09/19107036

DESENHO:	AREA:	623,46m ²	PRONTUÁRIO:
ARQUIVO:	CE_UBS_PORTE_IV_MARIANO_DE_ANDRADE.dwg		

UN

REVISION	