


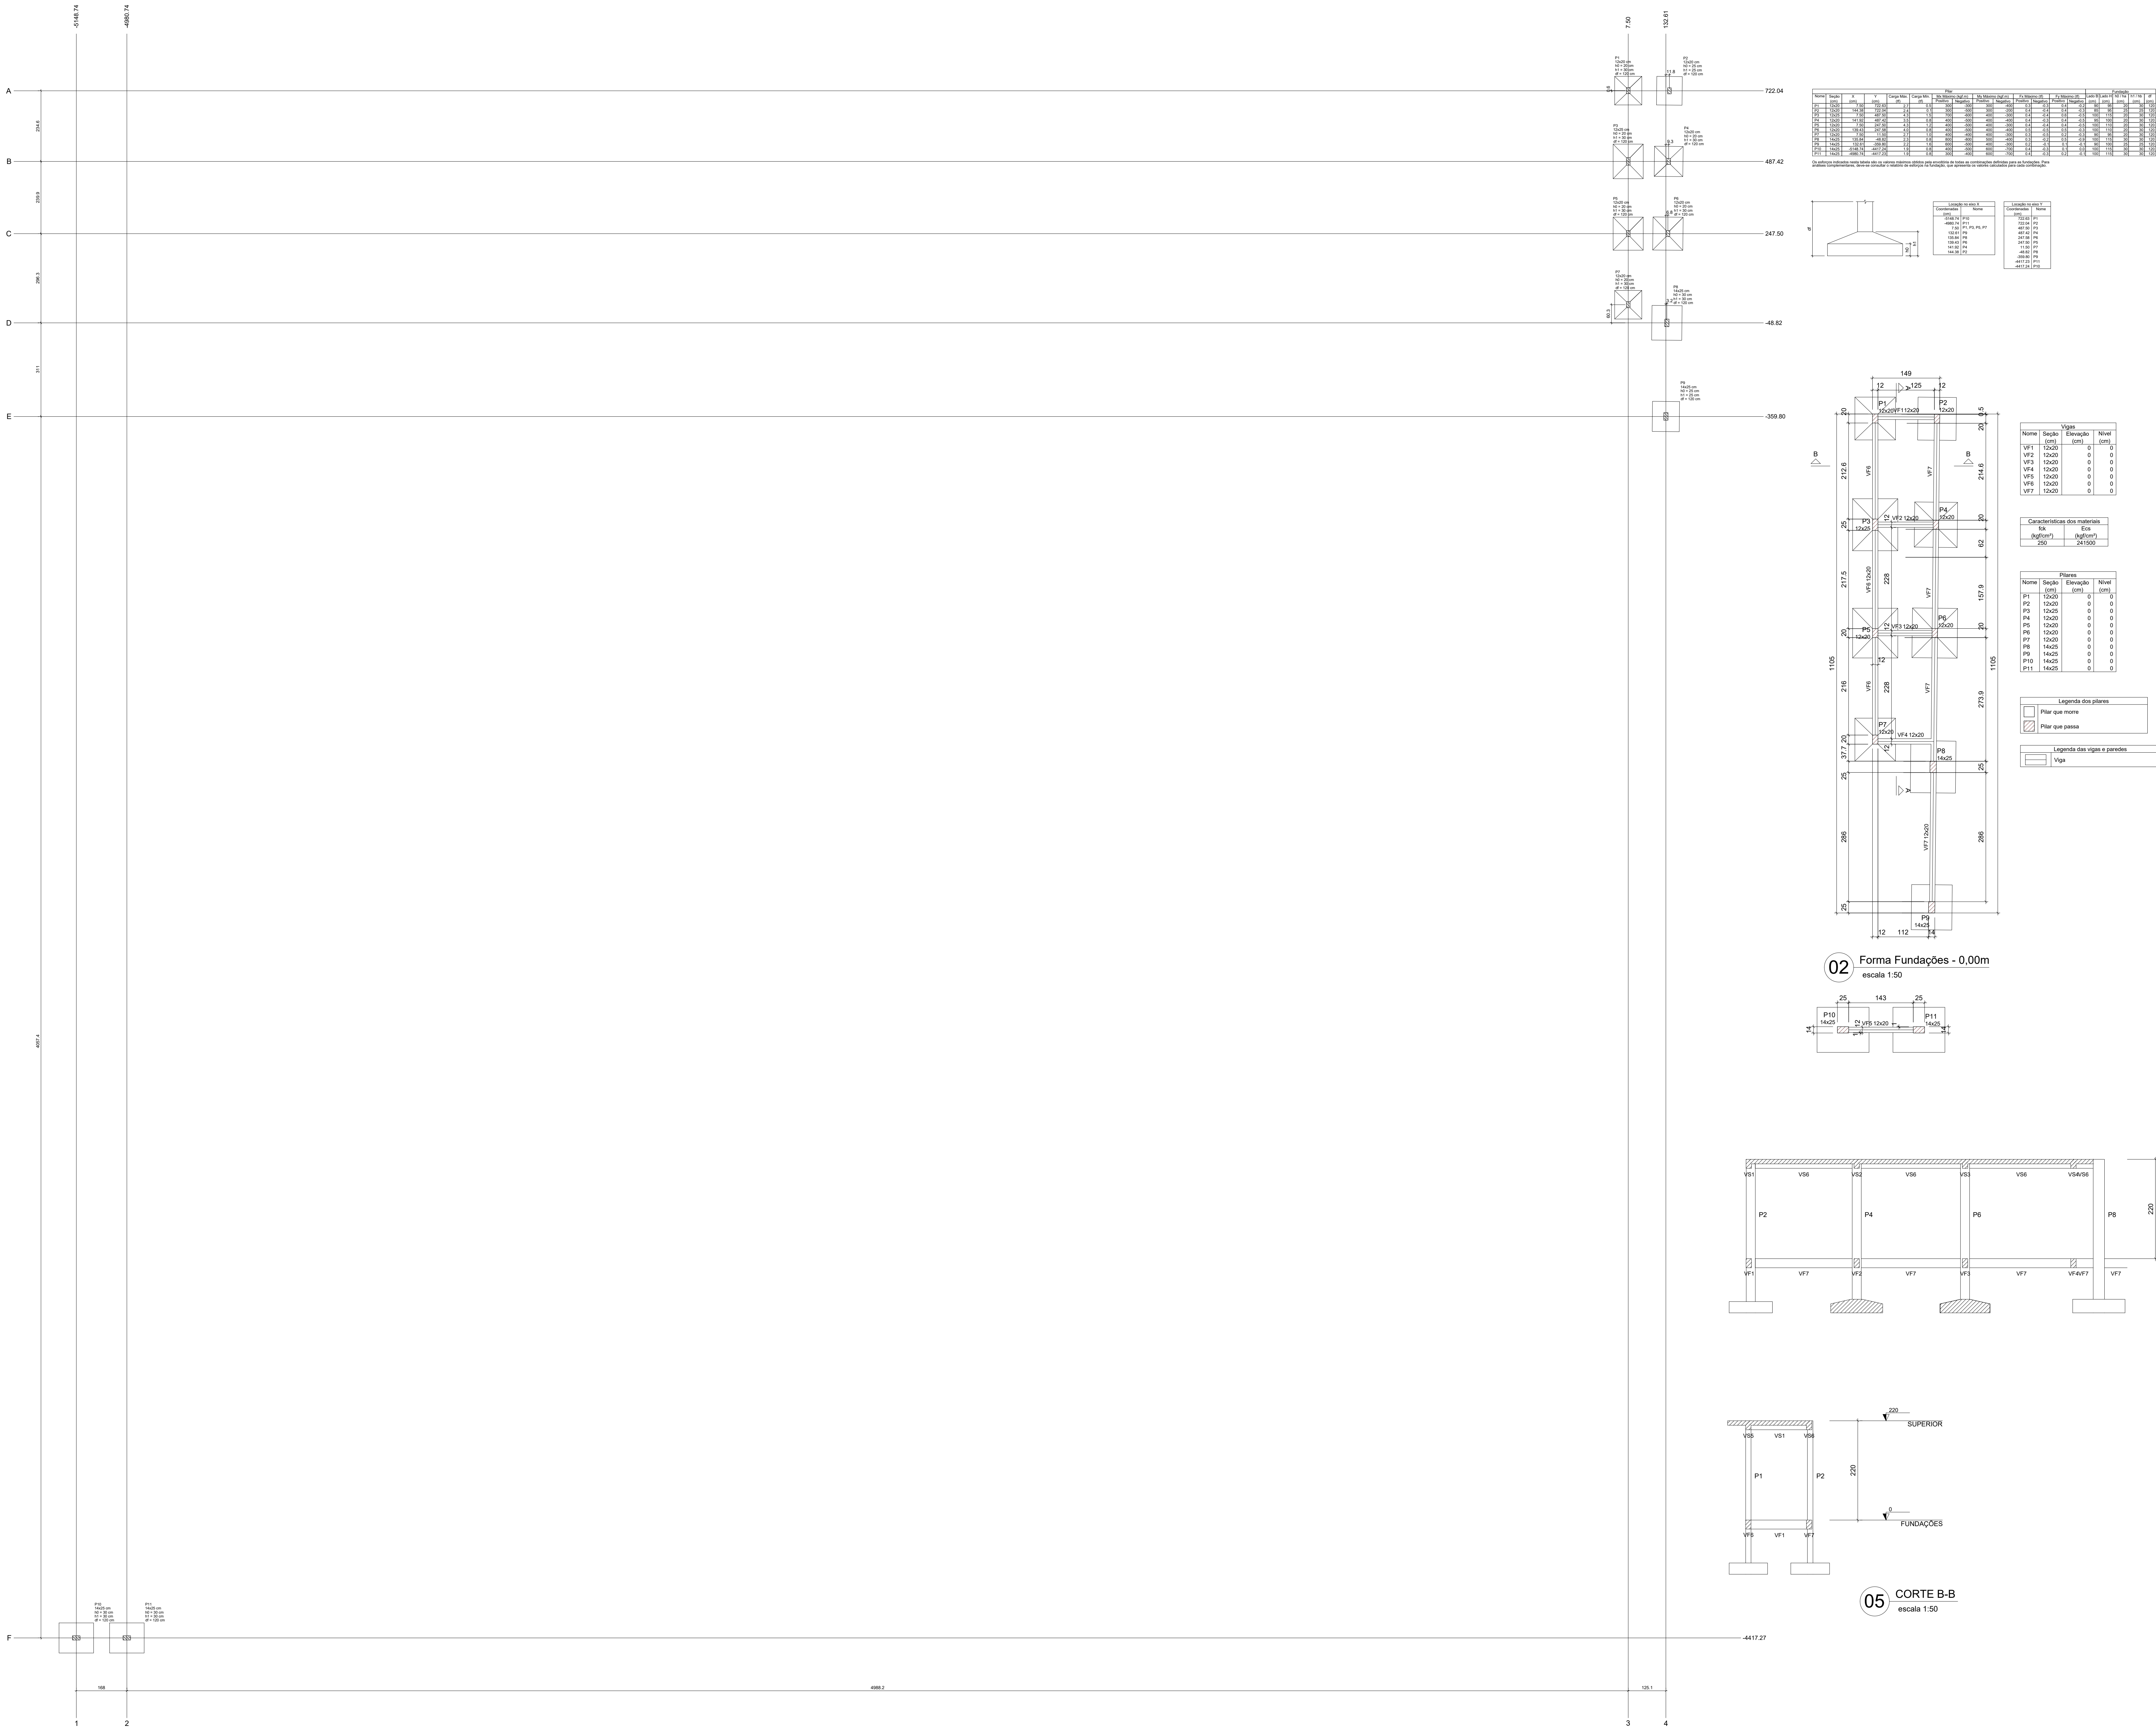


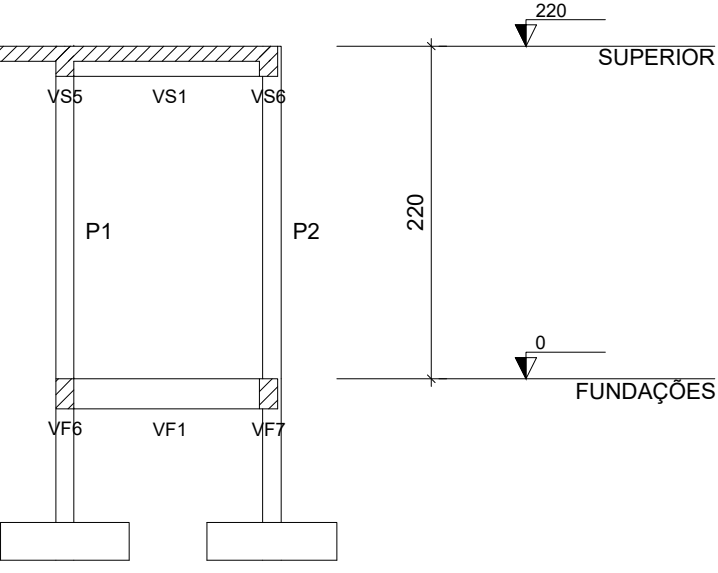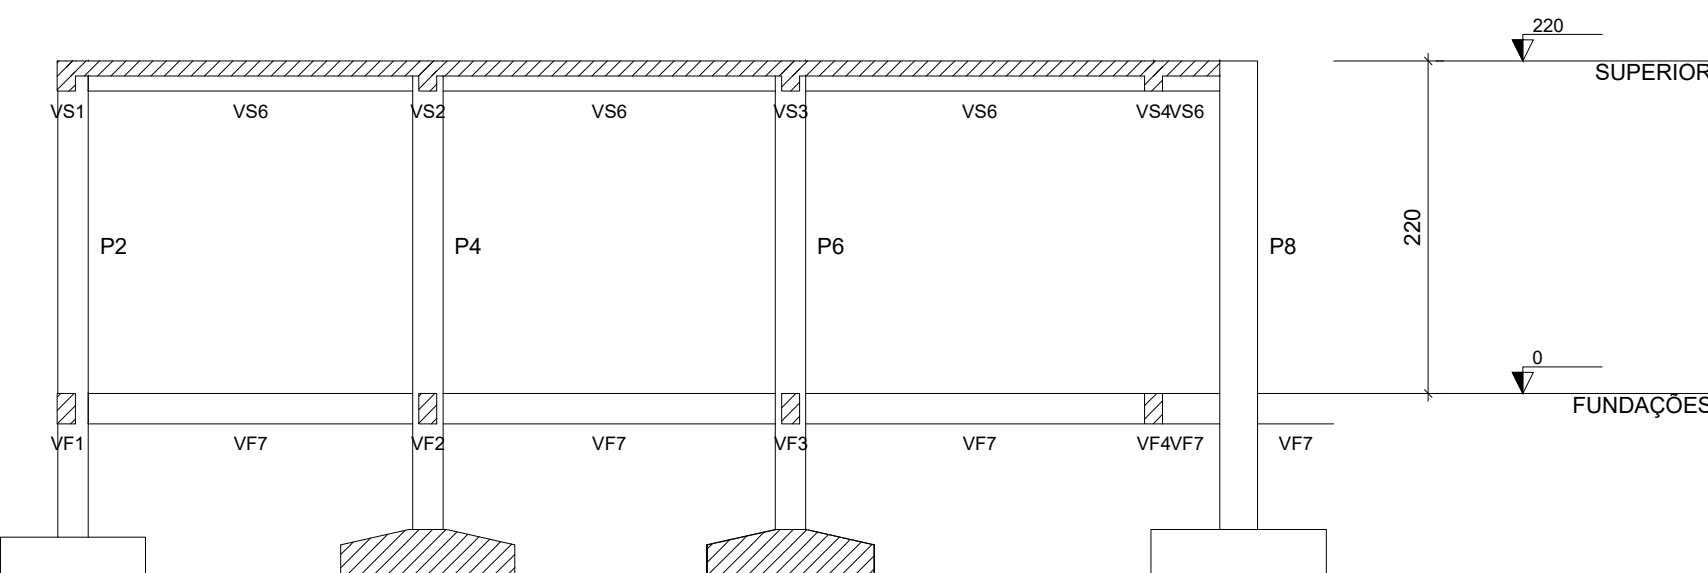

PROJETO ESTRUTURAL - LIXEIRA

PMBV - SMO
SECRETARIA MUNICIPAL DE OBRAS

SPU - SUPERINTENDÊNCIA DE PROJETOS E URBANIZAÇÃO

PROJETO: CONSTRUÇÃO DE UNIDADE BÁSICA DE SAÚDE NO BAIRRO NOVA CIDADE (UBS DELÍO TUPINAMBÁ), PORTE IV, EM BOA VISTA-RR

ASSUNTO: PLANTA DE LOCAÇÃO, FORMAS E CORTES

ENDEREÇO: AV BELO HORIZONTE, Nº 178, BAIRRO NOVA CIDADE, BOA VISTA-RR

CONVÊNIO:

AUTORES:

FABRICIO LIMA BATISTA
Engenheiro Civil
CREA 0915875101

DATA: FEVEREIRO / 2023

DESENHO: ÁREA A CONSTRUIR: 631,10m²

ARQUIVO:

ESCALA: INDICADA

PRANCHAS:

EST. 01/02

REVISÕES

LOCALIZAÇÃO