


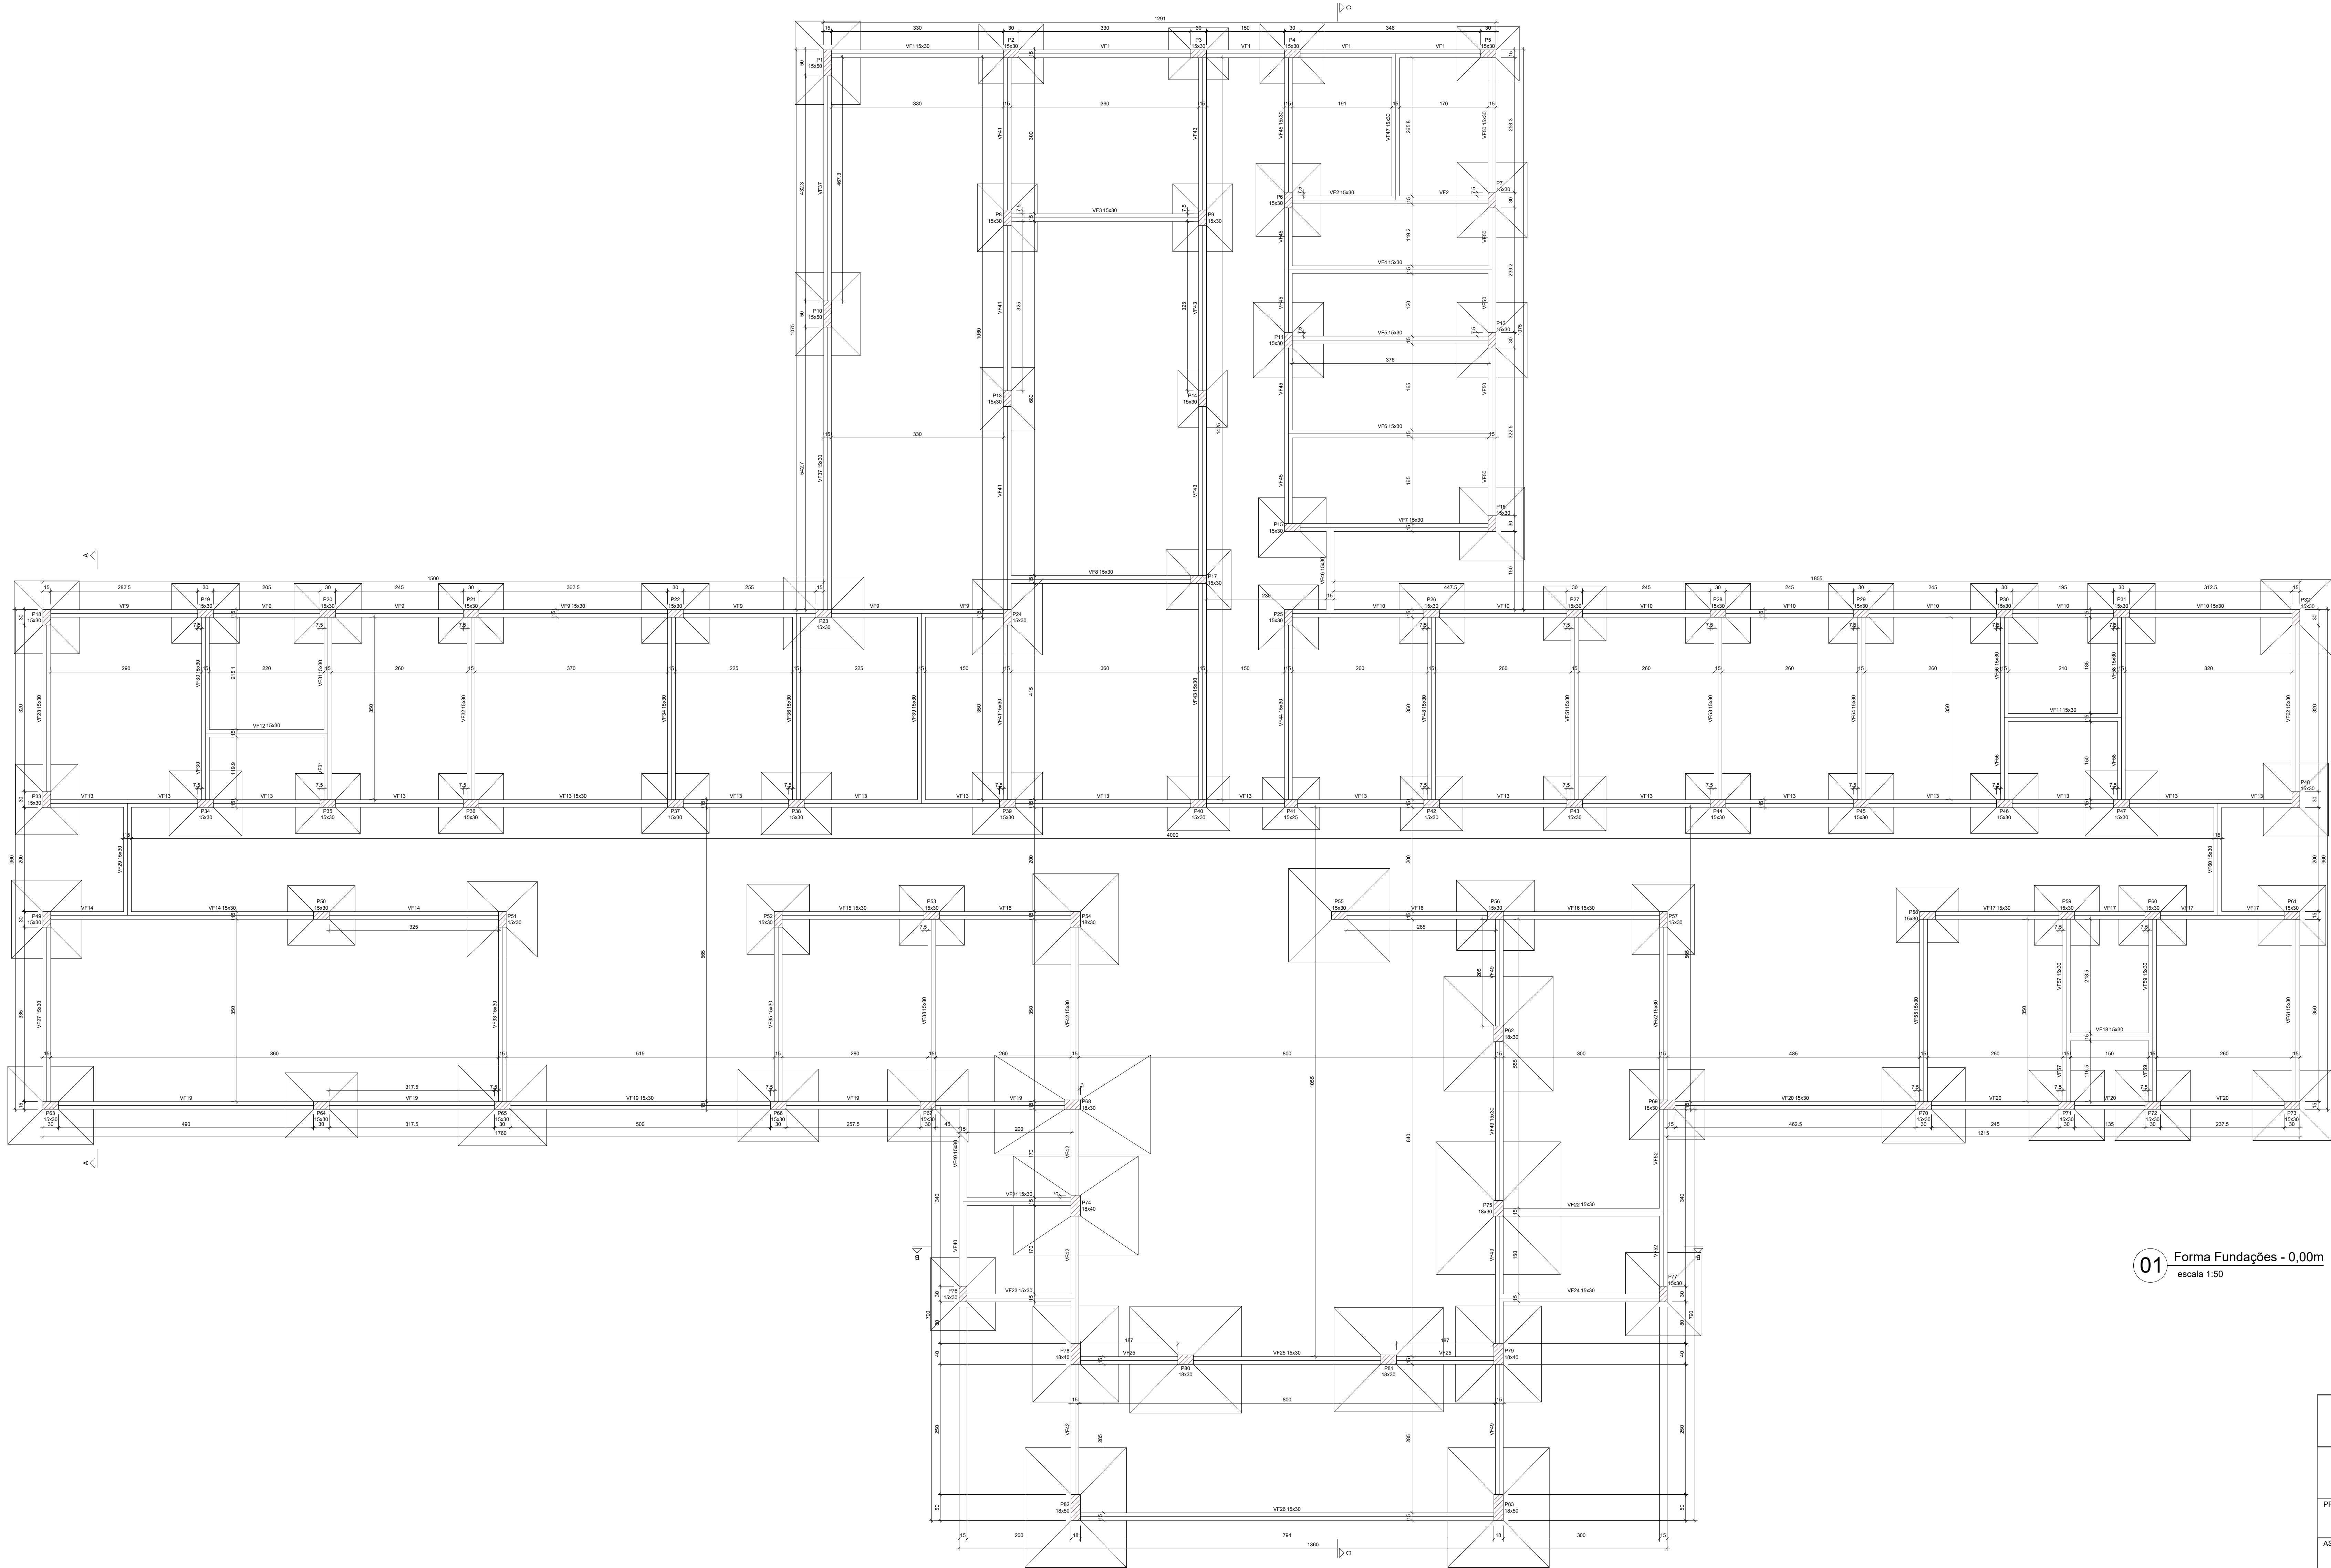




01 Forma Fundações - 0,00m
escala 1:50

PROJETO ESTRUTURAL	
PMBV - SMO SECRETARIA MUNICIPAL DE OBRAS	SPU - SUPERINTENDÊNCIA DE PROJETOS E URBANIZAÇÃO
PROJETO: CONSTRUÇÃO DE UNIDADE BÁSICA DE SAÚDE NO BAIRRO NOVA CIDADE (UBS DELÍO TUPINAMBÁ), PORTE IV, EM BOA VISTA-RR	
ASSUNTO: PLANTA DE FORMA - FUNDAÇÕES	
ENDEREÇO: AV BELO HORIZONTE, Nº 178, BAIRRO NOVA CIDADE, BOA VISTA-RR	
CONVÊNIO:	
AUTORES: FABRICIO LIMA BATISTA Engenheiro Civil CREA 0915875101	
DATA: FEVEREIRO/2023	ESCALA: INDICADA
DESENHO: ÁREA A CONSTRUIR: 631,10 m²	PRANCHAS: EST. 02/09
ARQUIVO:	
DATA:	
REVISÕES:	
LOCALIZAÇÃO:	

