
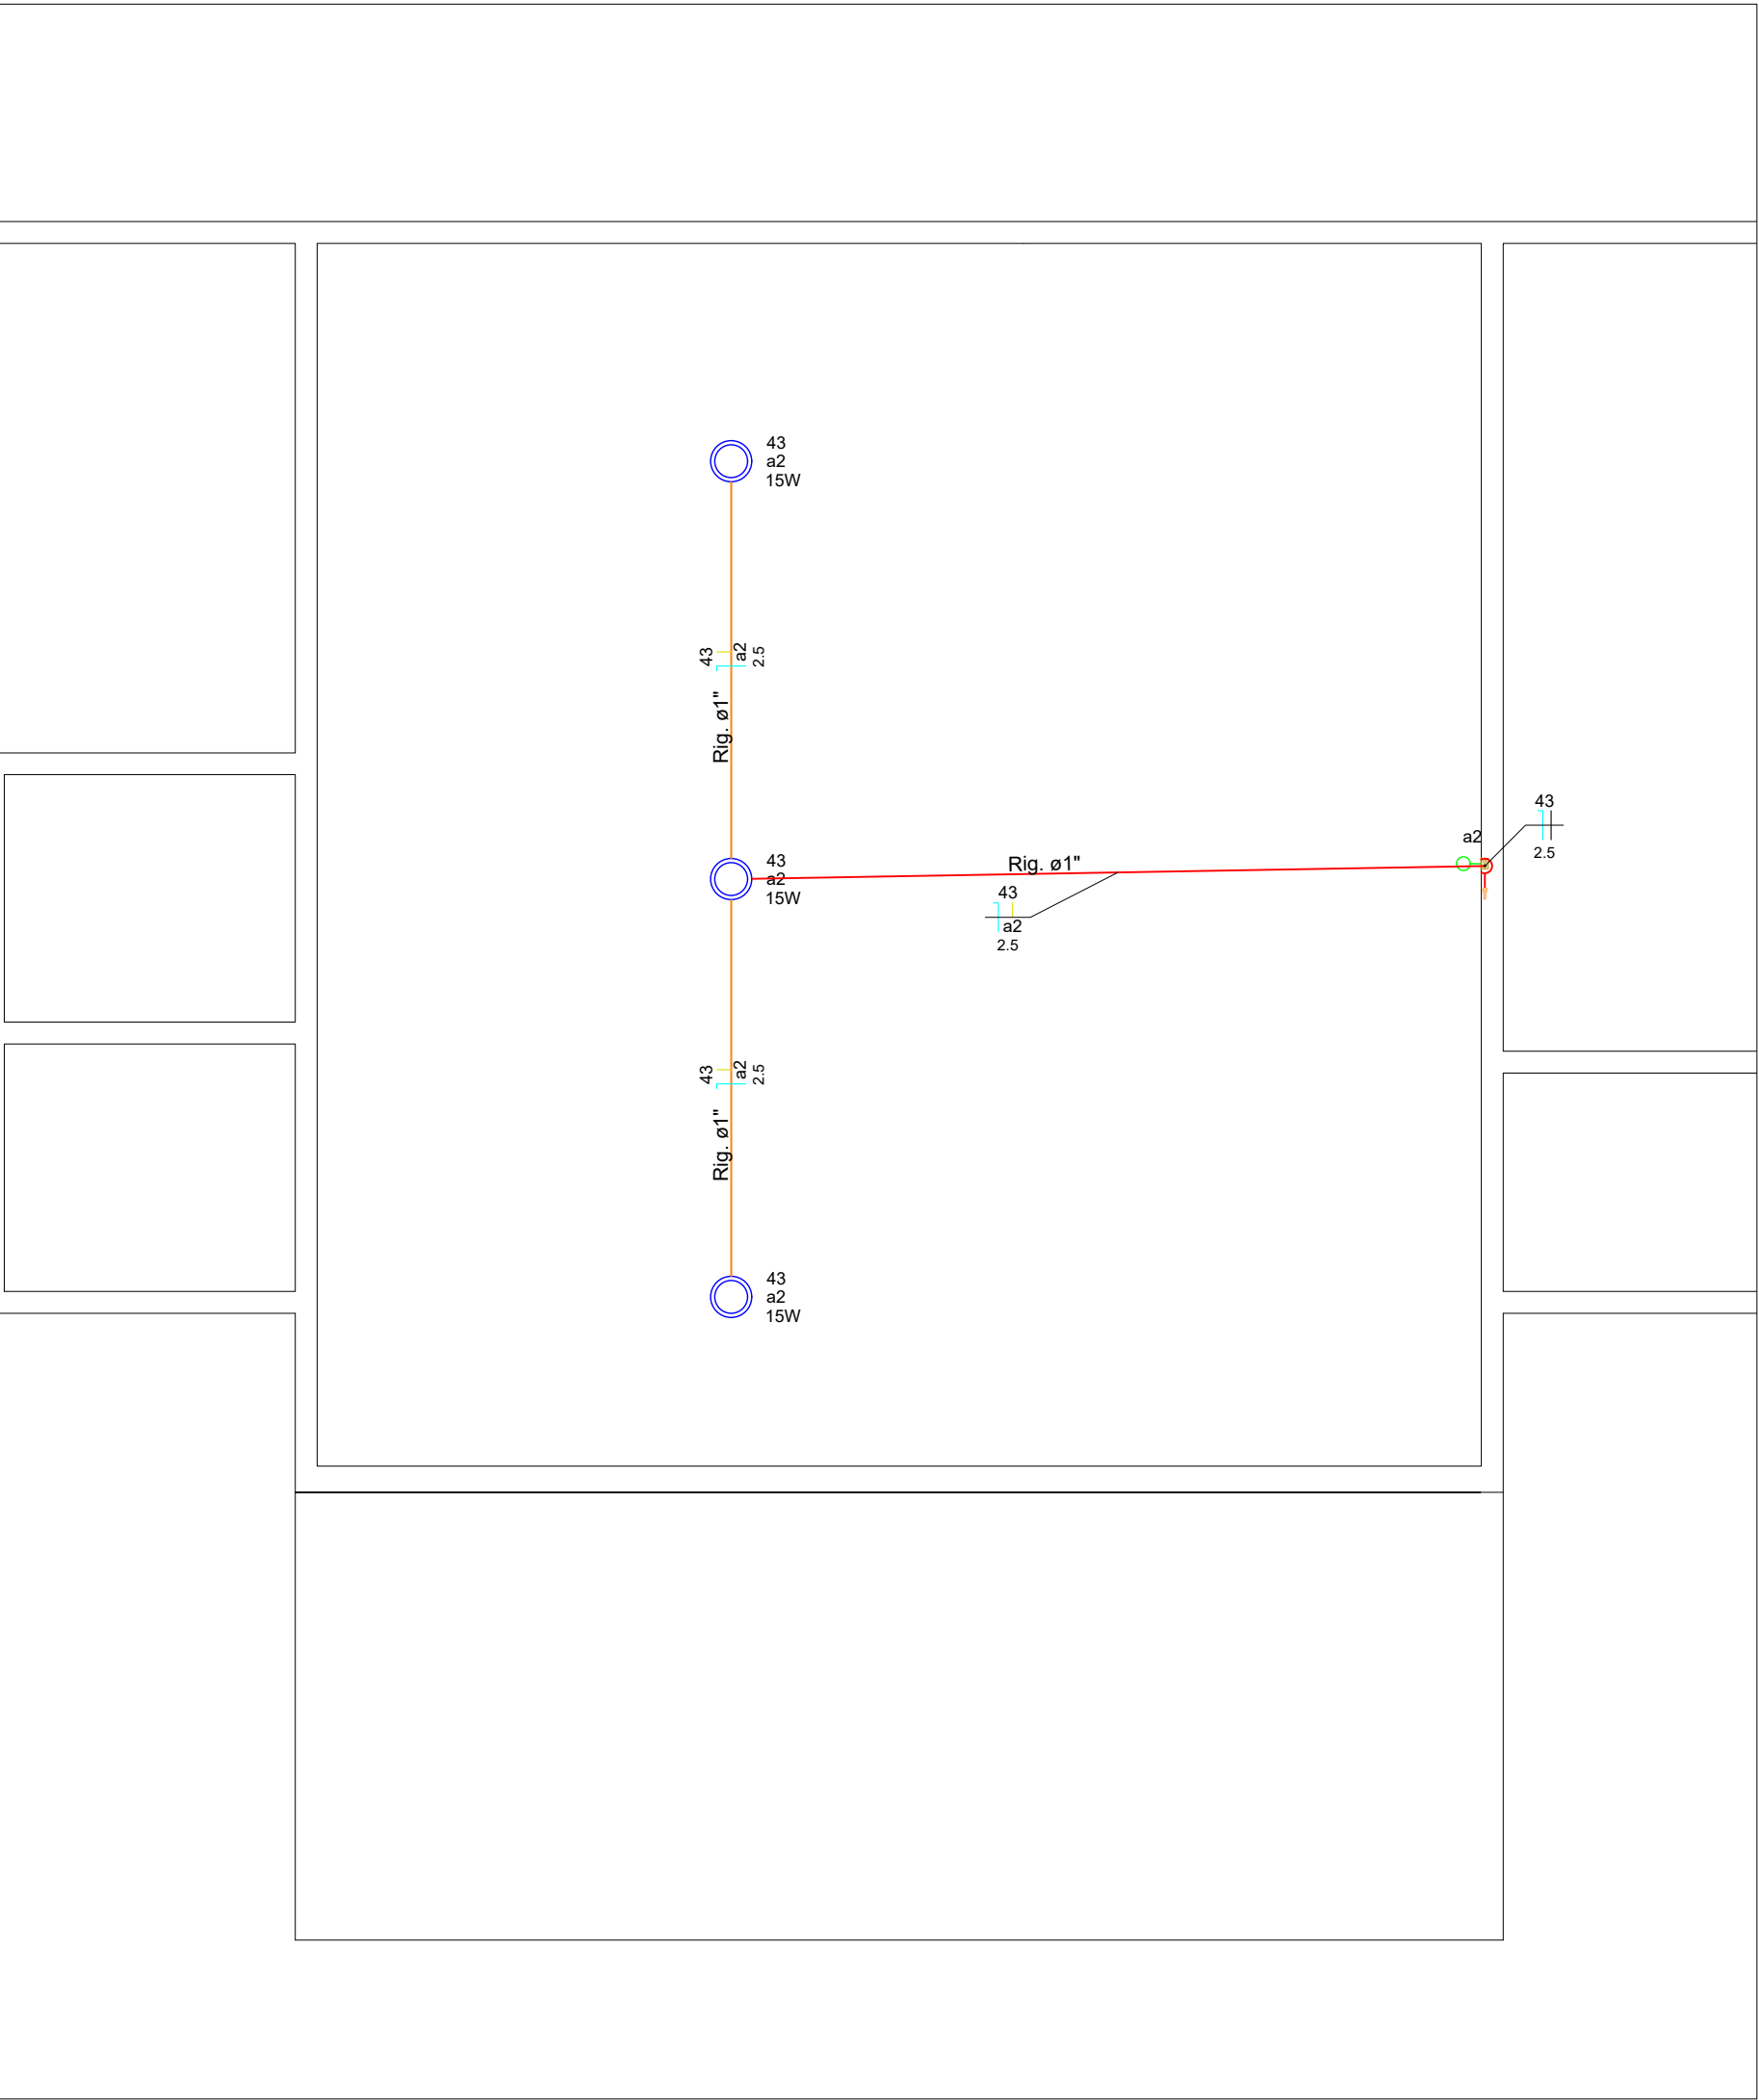


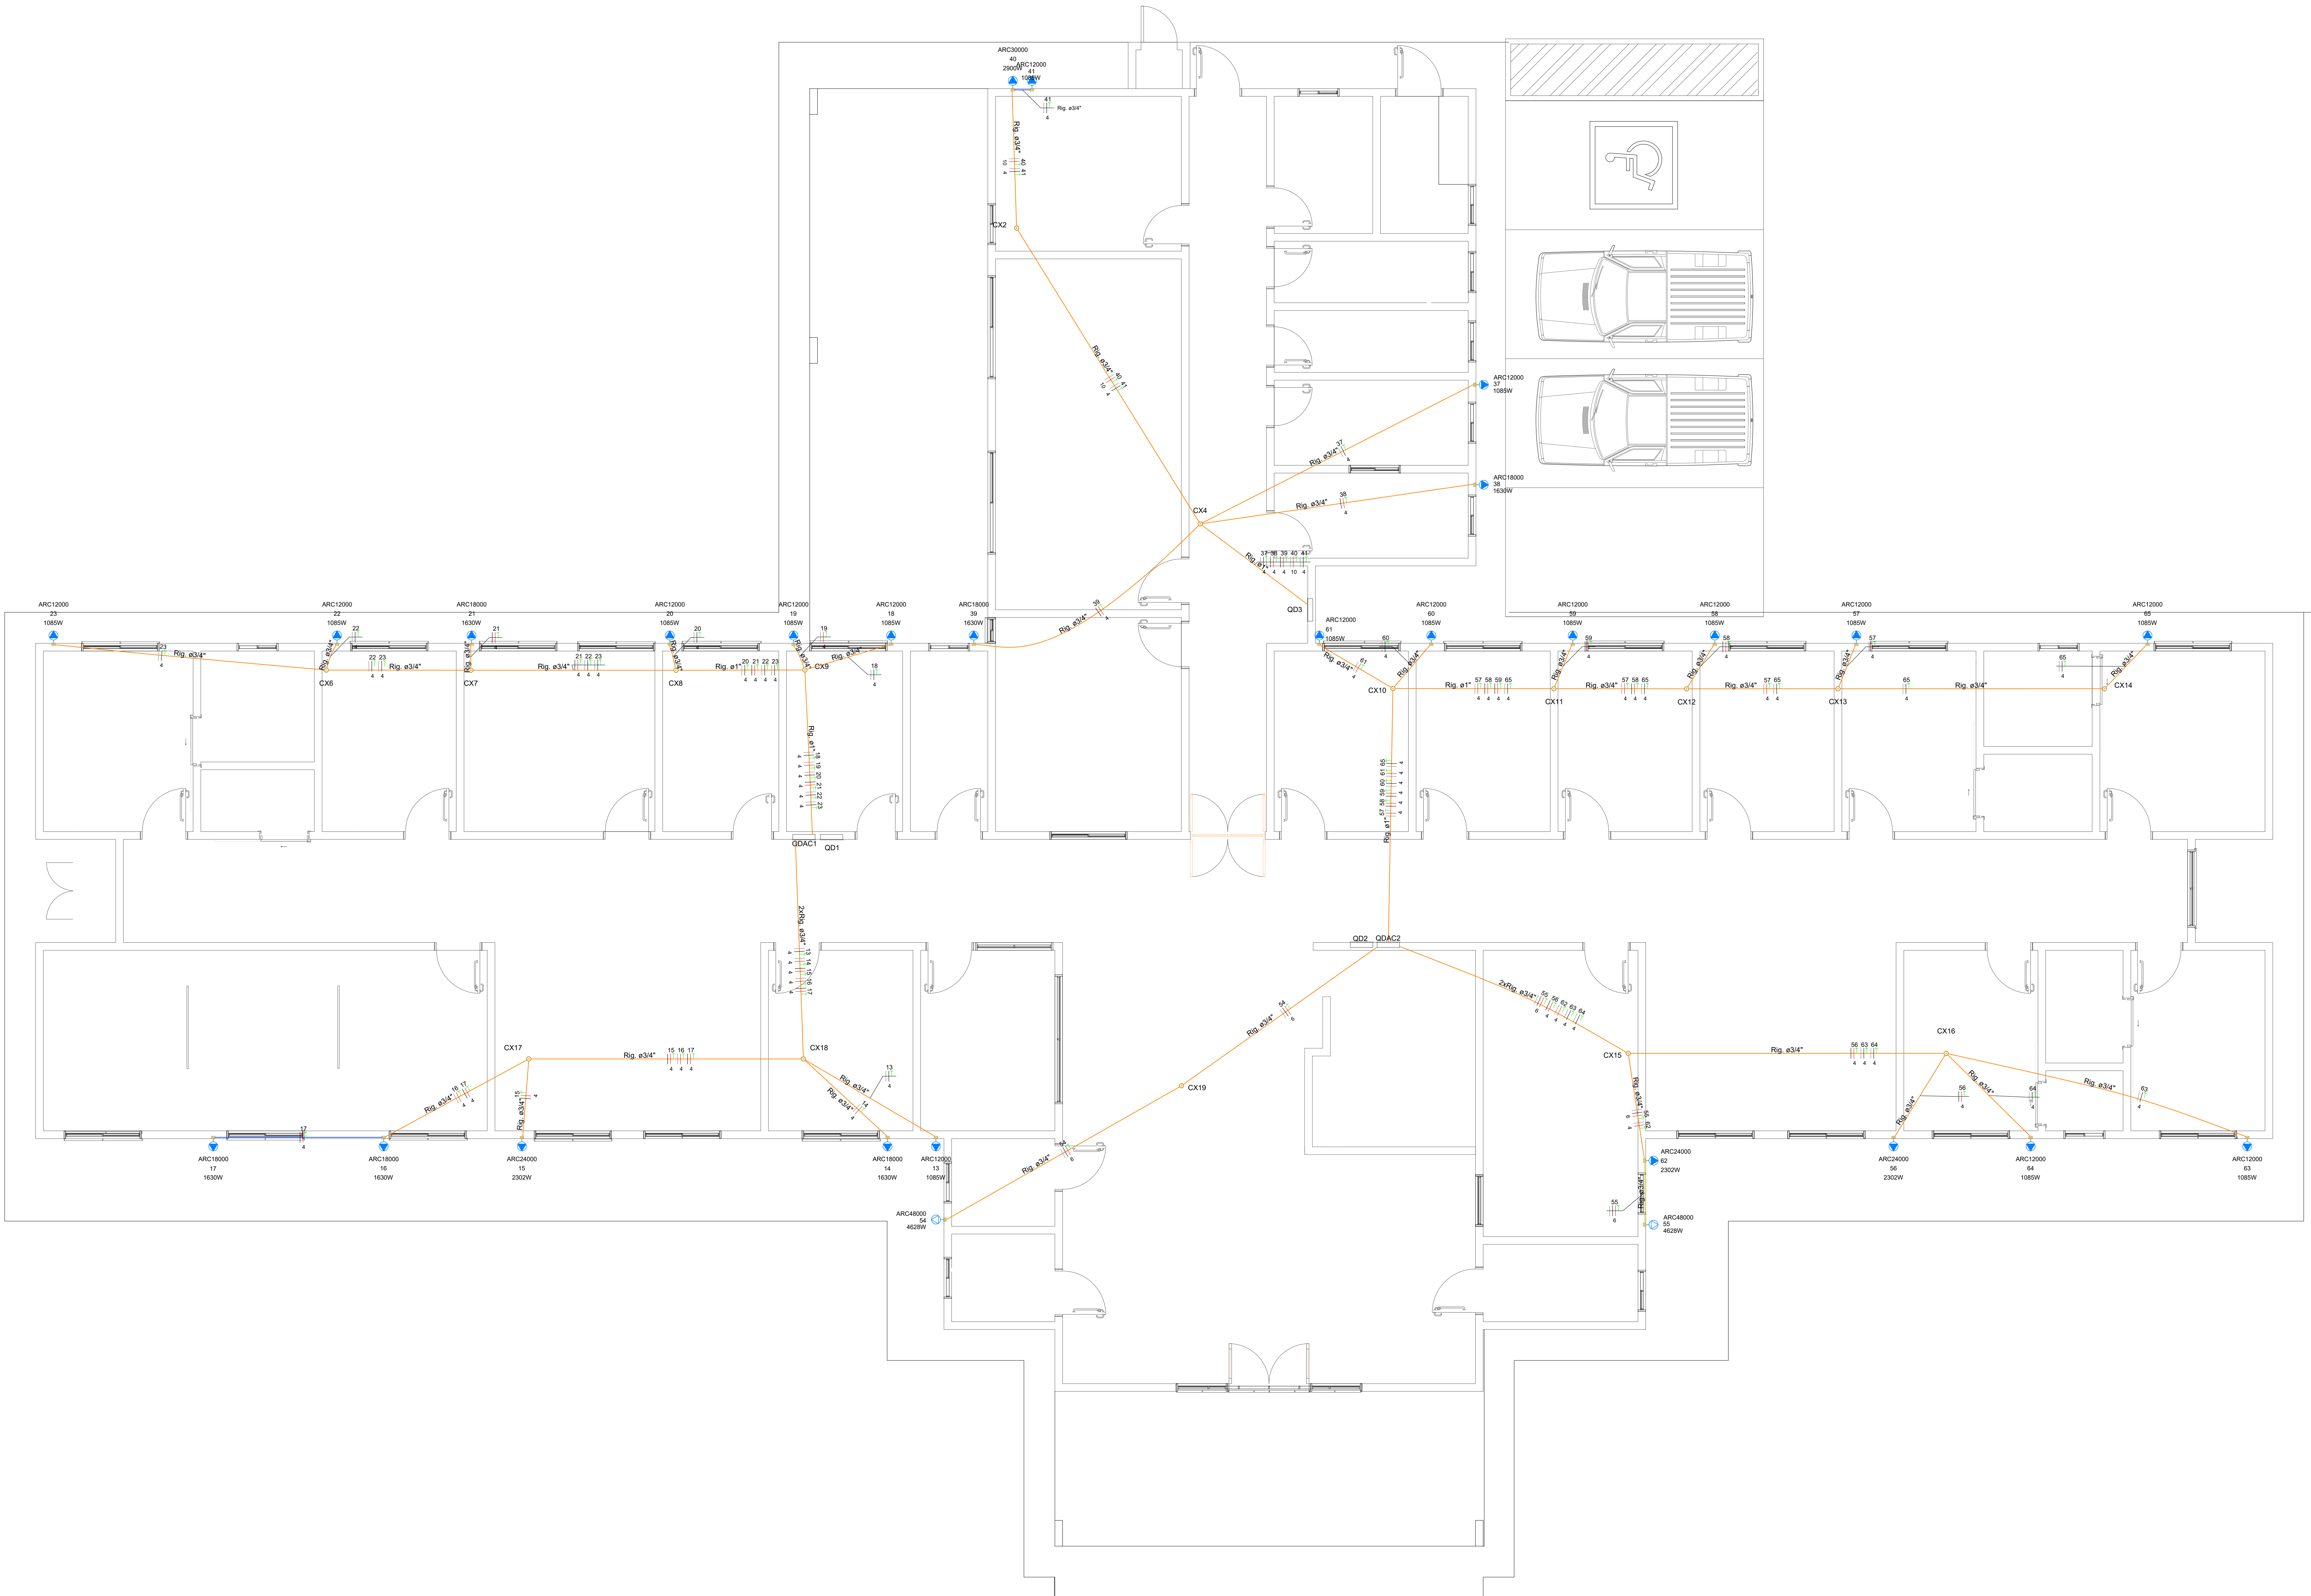

02 PLANTA BAIXA - CAIXA D'ÁGUA
1:50

- Legenda**
- Caixa PVC octogonal 44x44 fundo fino sobreponto
 - Quadro de distribuição - embutir a 1,50m do piso
 - Tomada especial alta a 2,40m do piso
 - Tomada especial baixa a 0,30m do piso
 - Interruptor simples 1 tecla - 1,00m do piso
 - Lâmpada Led 10W A70

- Legenda das indicações - TERREO**
- ARC12000 Pontos de força - Uso específico - Condicionador de ar Split 12000BTU (placa c/ furo) H+2,4m
ARC18000 Pontos de força - Uso específico - Condicionador de ar Split 18000BTU (placa c/ furo) H+2,4m
ARC24000 Pontos de força - Uso específico - Condicionador de ar Split 24000BTU (placa c/ furo) H+2,4m
ARC30000 Pontos de força - Uso específico - Condicionador de ar Split 30000BTU (placa c/ furo) H+2,4m
ARC48000 Pontos de força - Uso específico - Condicionador de ar Split 48000BTU (placa c/ furo) H+0,3m

- Legenda de condutas - TERREO**
- Elétrica
- Direta
 - Teto
 - Módia
 - Baixa
 - Piso

NOTAS DAS INSTALAÇÕES ELÉTRICAS

- Dispositivos não especificados considerar o padrão de 34"
- Caixa não especificada considerar medida 15,2x15,2"
- Os cabos de alimentação dos quadros de distribuição devem ser isolados do tipo EPR, com isolamento 0,5/1kV
- Os cabos para fiação de circuito terminados devem ser isolados PVC, com isolamento 600/750V
- Em caso de emergência, a fiação deve ser realizada com isolamento para evitar o contato com a fiação
- Todos os terminais elétricos no projeto são do tipo LED
- Todos os dispositivos que afetam o sistema devem ser do tipo com C
- Todos os dispositivos, EPR, (dispositivos de proteção contra surtos) são do tipo DIN
- Todos os cabos de aterramento devem ser instalados de forma a não obstar o livre trânsito dos pedestres
- Cada condutor de potência deve ser identificado na sua extremidade, como segue:
Fase A: Cor Verde;
Fase B: Cor Amarela;
Fase C: Cor Vermelha;
Neutro: Azul Claro;
Terra: Cor verde-amarelo ou verde.
- Todos os dispositivos instalados devem ser identificados por etiquetas, inscrição presa em fundo branco
- Materiais:
Borracha - PVC Plástico
Ref. - PVC Reforçado Resina
Rig. - PVC Rígido
A.D. - Apoio Dimensional
P.O. - Apoio Dimensional
P.O. - Apoio Dimensional
Cabo - Cabo de Aterramento em PVC

ELÉTRICO

PMBV - SMO
SECRETARIA MUNICIPAL
DE OBRAS

SP - SUPERINTENDÊNCIA
DE PROJETOS

PROJETO: CONSTRUÇÃO DE UNIDADE BÁSICA DE SAÚDE PORTE IV DO BAIRRO NOVA CIDADE EM BOA VISTA-RR

ASSUNTO: INSTALAÇÕES ELÉTRICAS - AR CONDICIONADO, CAIXA D'ÁGUA E LEGENDAS

ENDEREÇO: AV. BELO HORIZONTE, Nº 178, BAIRRO NOVA CIDADE, BOA VISTA-RR

CONVÊNIO: RECURSOS PRÓPRIOS

AUTOR:

ISOR VIANA DE CASTRO
ENGENHEIRO ELÉTRICO
CREA 28.919/0105



DATA: NOVENO/2022 ESCALA: INDICADA

DESENHO: ÁREA: 623,48m²

ARQUIVO: IE_UBS_PORTE_IV_DELCO_TUPINAMBA.dwg

03/05

LOCALIZAÇÃO:

01 PLANTA BAIXA - AR CONDICIONADO
1:50