



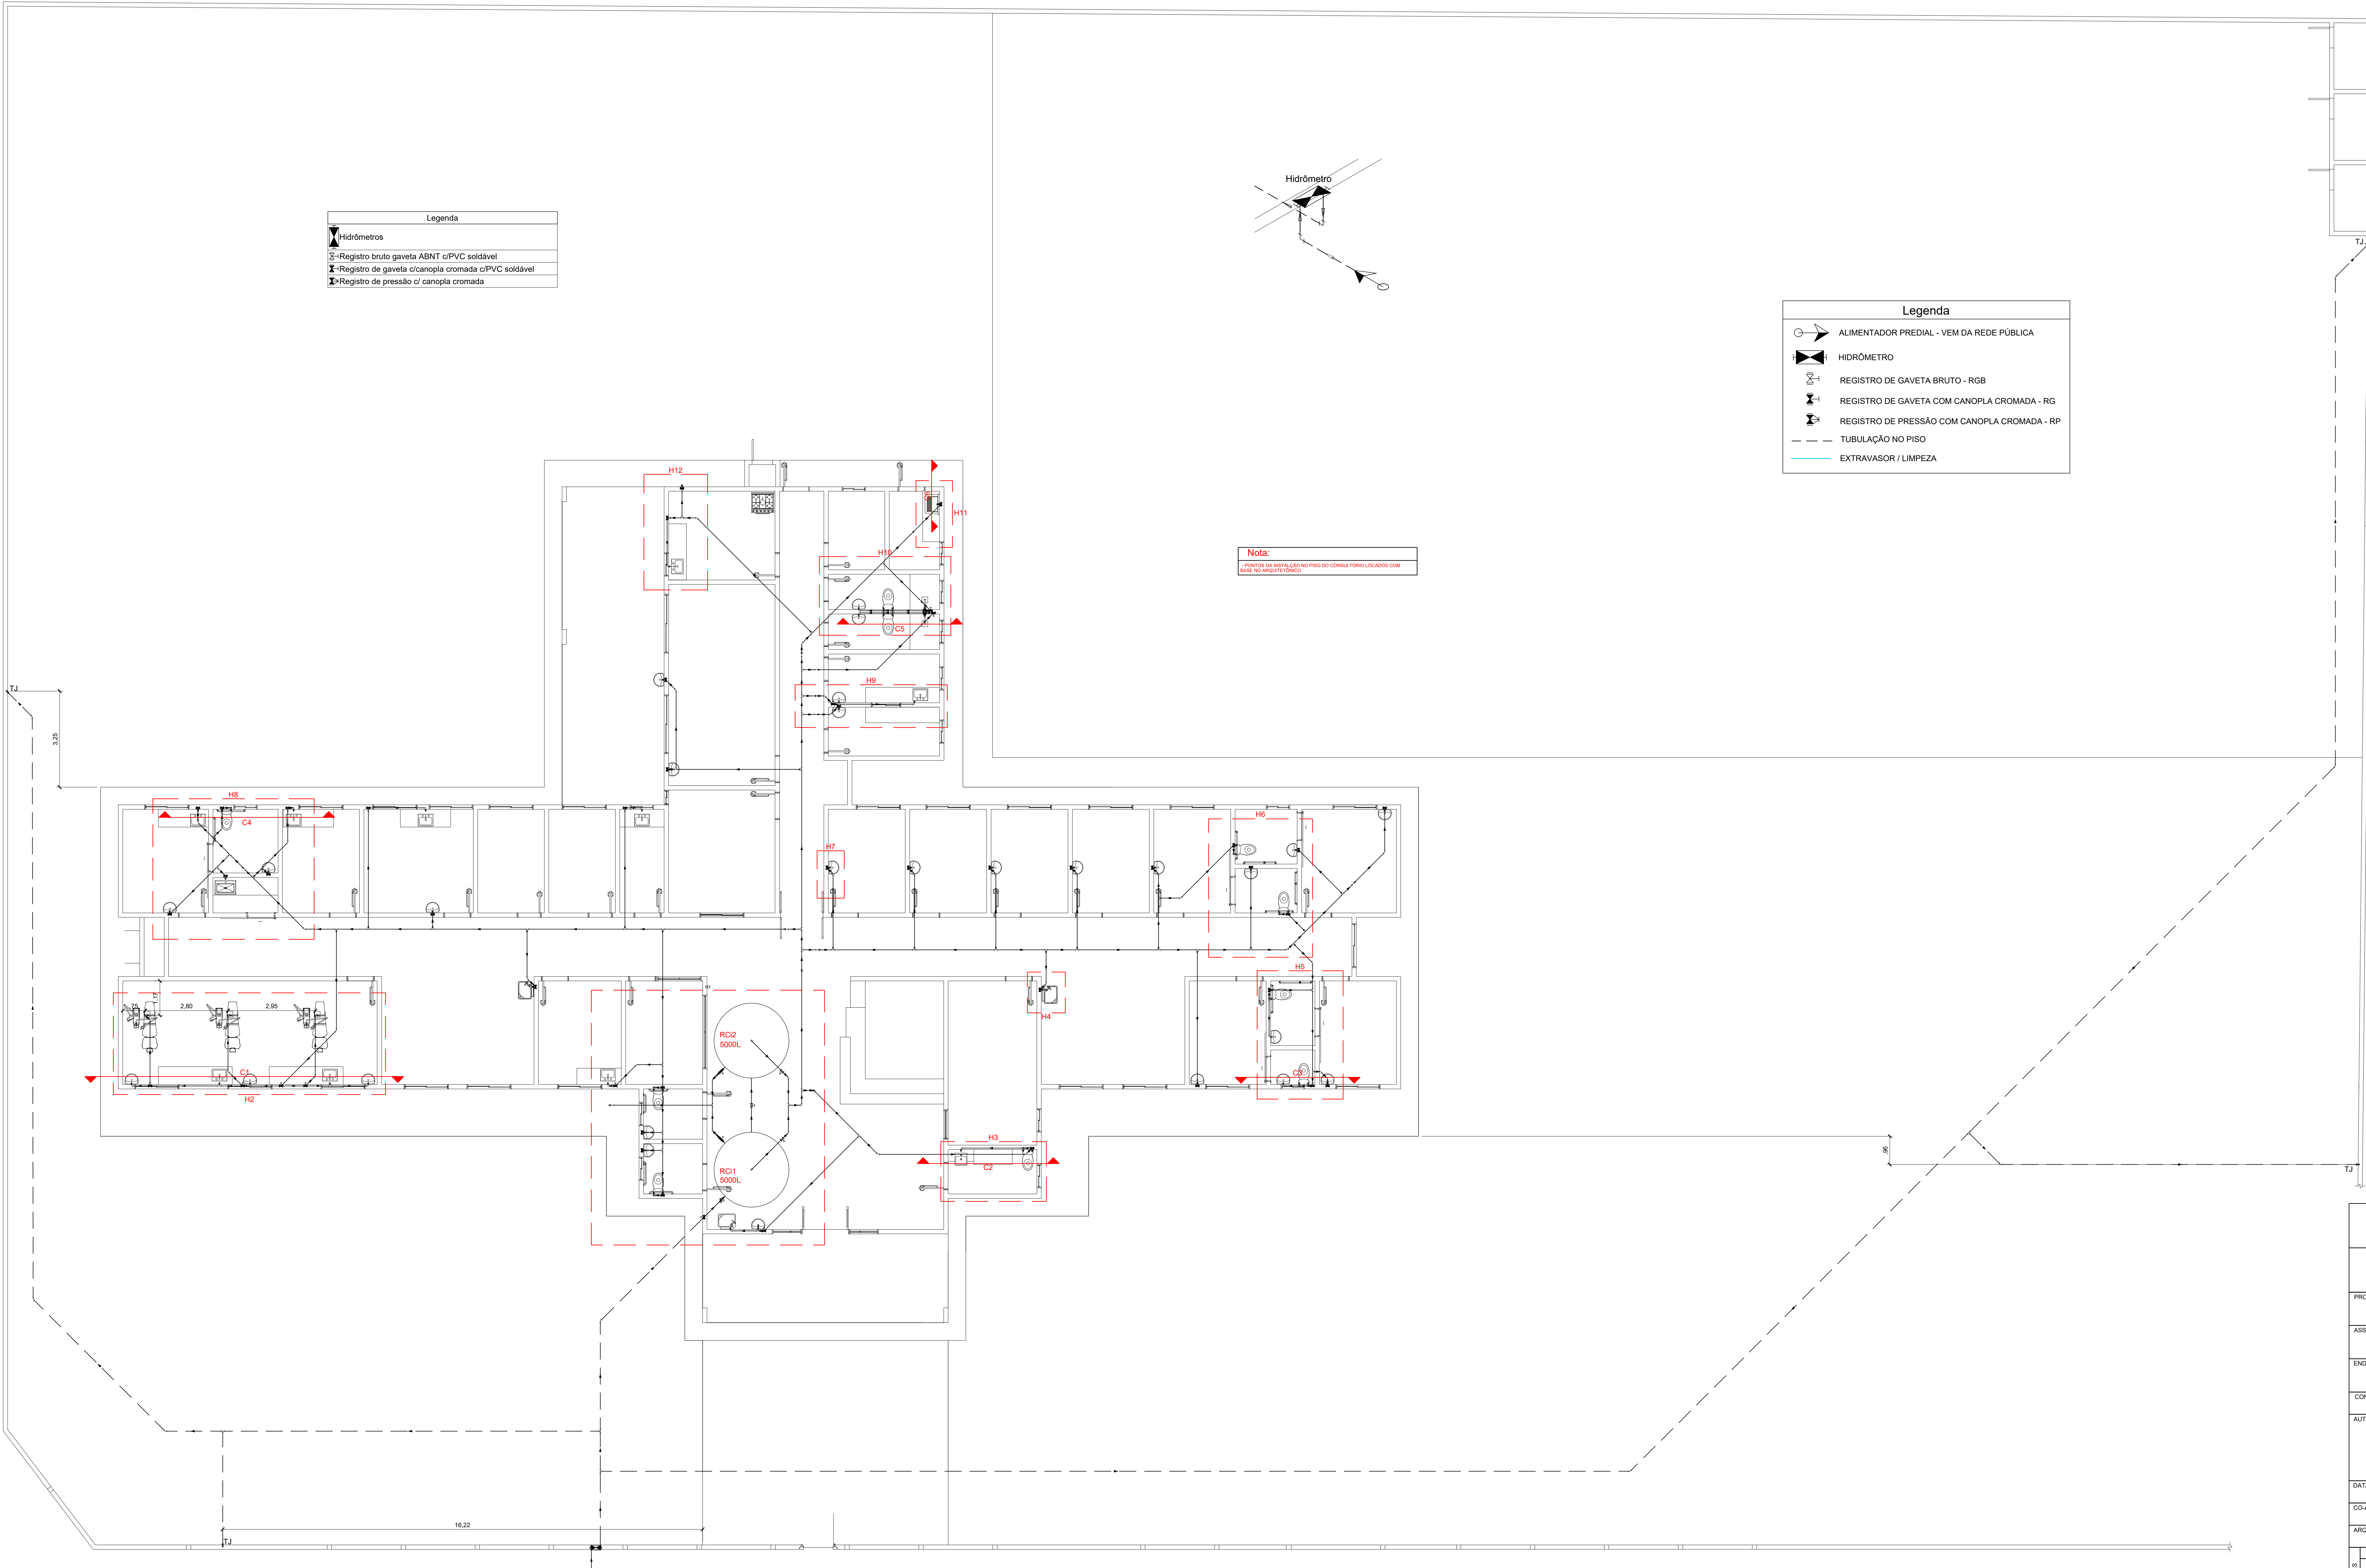

Legenda	
	Hidrômetros
	Registro bruto gaveta ABNT c/PVC soldável
	Registro de gaveta c/canopla cromada c/PVC soldável
	Registro de pressão c/ canopla cromada

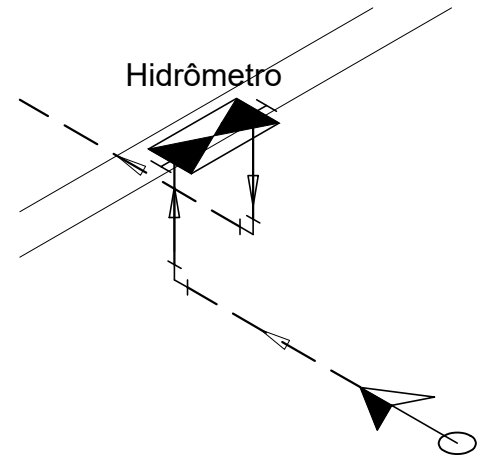

Legenda	
	ALIMENTADOR PREDIAL - VEM DA REDE PÚBLICA
	HIDRÔMETRO
	REGISTRO DE GAVETA BRUTO - RGB
	REGISTRO DE GAVETA COM CANOPLA CROMADA - RG
	REGISTRO DE PRESSÃO COM CANOPLA CROMADA - RP
	TUBULAÇÃO NO PISO
	EXTRAVASADOR / LIMPEZA

Nota:
PONTOS DE INSTALAÇÃO NO PISO DO CONSULTÓRIO LOCALIZADOS COM BASE NO ARQUITETO TÔRICO

Lista de materiais		
Hidráulica		
Reservatório cilíndrico		
Poliétileno		
5000 L	2	pc
Aparelho		
Bebedouro		
25mmx 1/2"	3	pc
Chuveiro		
25mm x 1/2"	2	pc
Ducha higiênica		
25mm x 1/2"	10	pc
Torneira de Jardim		
25 mm x 1/2"	5	pc
Torneira de Pia de Cozinha		
25 mm - 1/2"	9	pc
Torneira de Tanque de Lavar		
25mmx 3/4"	1	pc
Torneira de lavatório		
25 mm - 1/2"	29	pc
Vaso Sanitário c/ cx. acoplada		
1/2"	10	pc
Metais		
Registro de gaveta bruto ABNT		
3/4"	1	pc
1"	2	pc
1.1/4"	1	pc
2"	2	pc
Registro de gaveta c/ canopla cromada		
1"	2	pc
3/4"	44	pc
Registro esfera borboleta bruto PVC		
3/4"	1	pc
PVC rígido soldável		
Adapt sold curto c/bolaa-rosca p registro		
25 mm - 3/4"	90	pc
32 mm - 1"	8	pc
40 mm - 1.1/4"	2	pc
60 mm - 2"	4	pc
Adapt sold c/ flange livre p/ cx. d'água		
25 mm - 3/4"	1	pc
32 mm - 1"	2	pc
40 mm - 1.1/4"	2	pc
60 mm - 2"	2	pc
Bucha de redução sold. curta		
40 mm - 32 mm	4	pc
Bucha de redução sold. longa		
40 mm - 25 mm	1	pc
60 mm - 40 mm	1	pc
60 mm - 32 mm	4	pc
Joelho 45 soldável		
25 mm	10	pc
32 mm	23	pc
40 mm	4	pc
60 mm	2	pc
Joelho 90° soldável		
25 mm	35	pc
32 mm	6	pc
40 mm	5	pc
Joelho de redução 90 soldável		
32 mm - 25 mm	37	pc
Luva de redução soldável		
40 mm - 32 mm	1	pc
Registro de pressão c/ canopla cromada		
3/4"	2	pc
Tubos		
25 mm	335.72	m
32 mm	108.77	m
40 mm	50.28	m
60 mm	22.64	m
Tê 90 soldável		
25 mm	27	pc
32 mm	14	pc
40 mm	2	pc
60 mm	8	pc
Tê de redução 90 soldável		
32 mm - 25 mm	1	pc
40 mm - 32 mm	18	pc
PVC soldável azul c/ bucha latão		
Joelho 90° soldável com bucha de latão		
25 mm - 3/4"	1	pc
Joelho de redução 90° soldável com bucha de latão		
25 mm - 1/2"	53	pc
Luva de red. sold c/ bucha latão		
25 mm - 1/2"	10	pc
Tê red.90 sold c/ bucha latão B central		
25 mm -1/2"	5	pc

HIDRÁULICO

PMBV - SMO
SECRETARIA MUNICIPAL
DE OBRAS

SP - SUPERINTENDÊNCIA
DE PROJETOS

PROJETO: CONSTRUÇÃO DE UNIDADE BÁSICA DE SAÚDE NO BAIRRO NOVA CIDADE (UBS DELÍO TUPINAMBÁ), PORTE IV, EM BOA VISTA-RR

ASSUNTO: PROJETO HIDRÁULICO
PLANTA BAIXA, LISTA DE MATERIAL E LEGENDA

ENDEREÇO: AV BELO HORIZONTE, Nº 178, BAIRRO NOVA CIDADE, BOA VISTA-RR

CONVÊNIO:

AUTORES:

ENGENHEIRA CREA
DELISSIANE KESTERER COSTA GOUVEIA
CREA-RR 01-465090

DATA: NOVEMBRO 2022
CO-AUTORIA: TÔRICO DE ESPRITINHOS
PAULO CESAR PROCOPIANO

ESCALA: INDICADA
ÁREA: 631,10 m²

ARQUIVO: HF_UBS NOVA CIDADE

Comprometidos com você. Todos os dias.

01/03

REVISÕES	DATA:	SITUAÇÃO:
	11/22	EMIÇÃO INICIAL
LOCALIZAÇÃO		