




01 Sapatas e Arranques - 0,00m
escala indicada

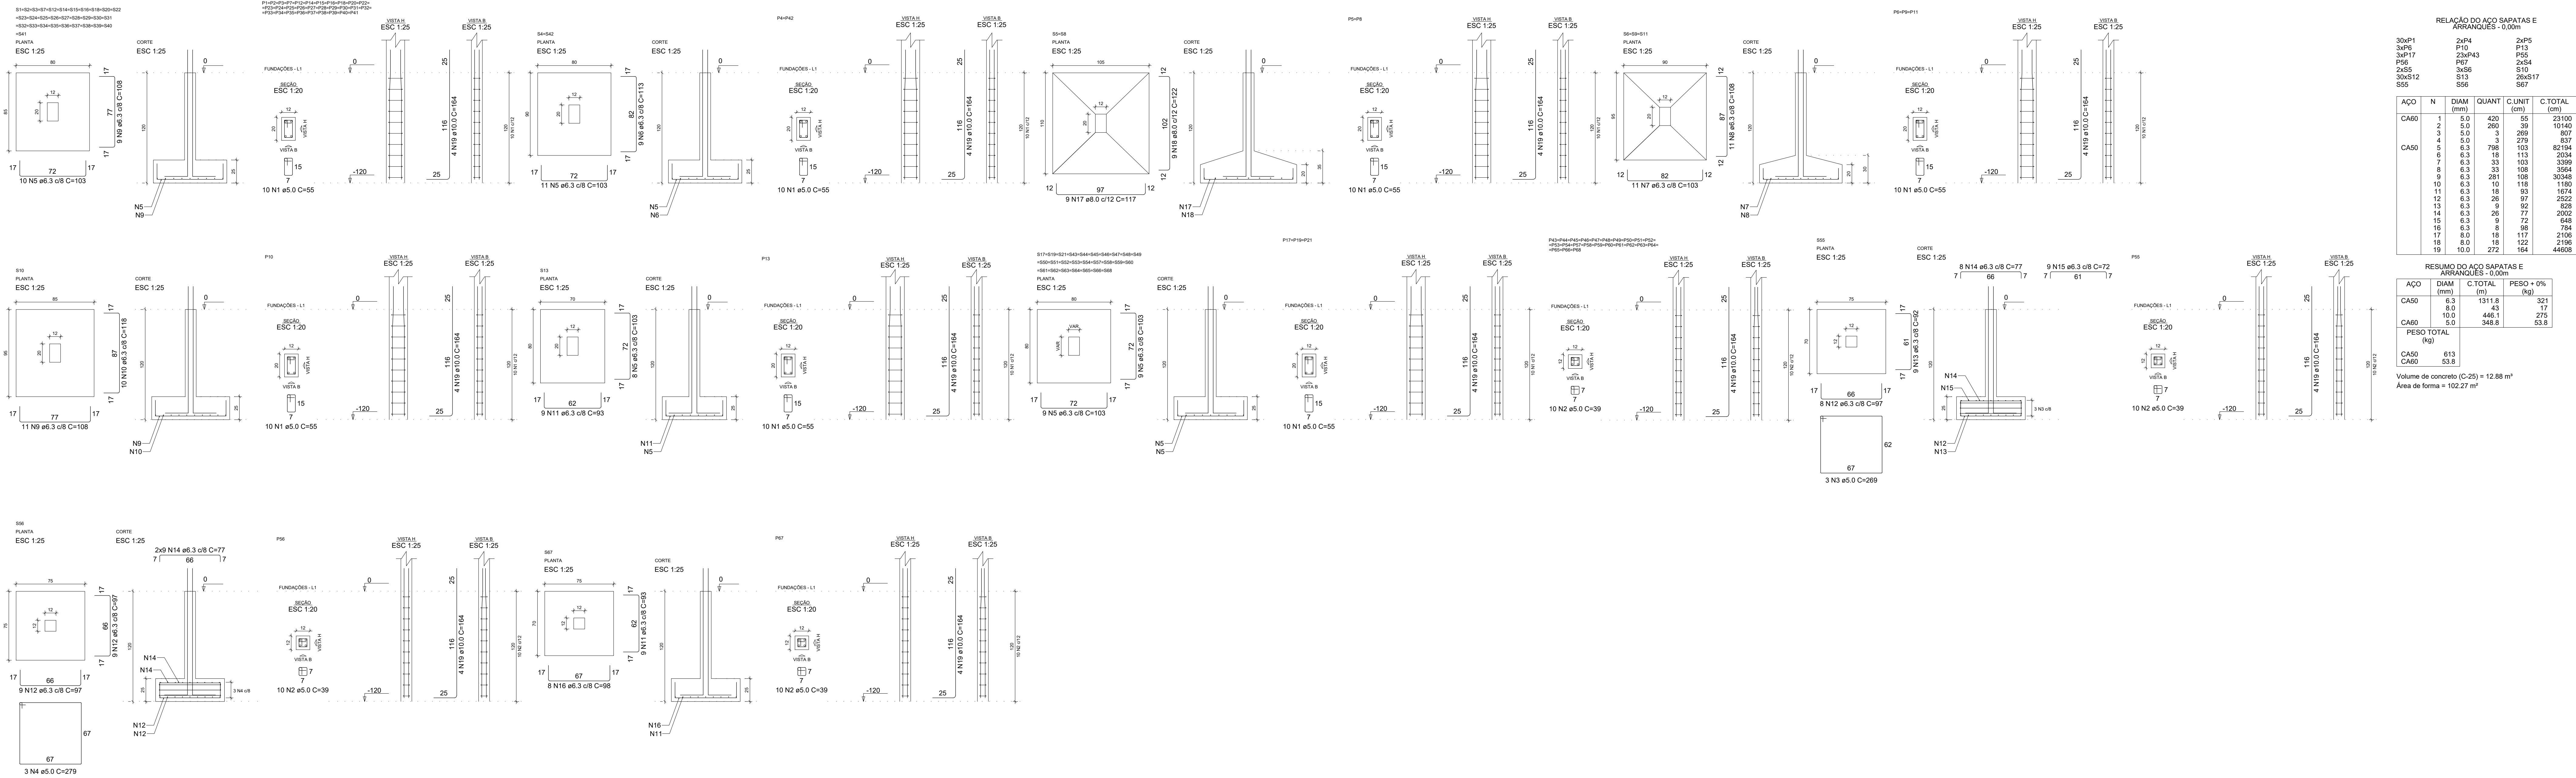

02 Pilares Muro - 2,20m
escala indicada

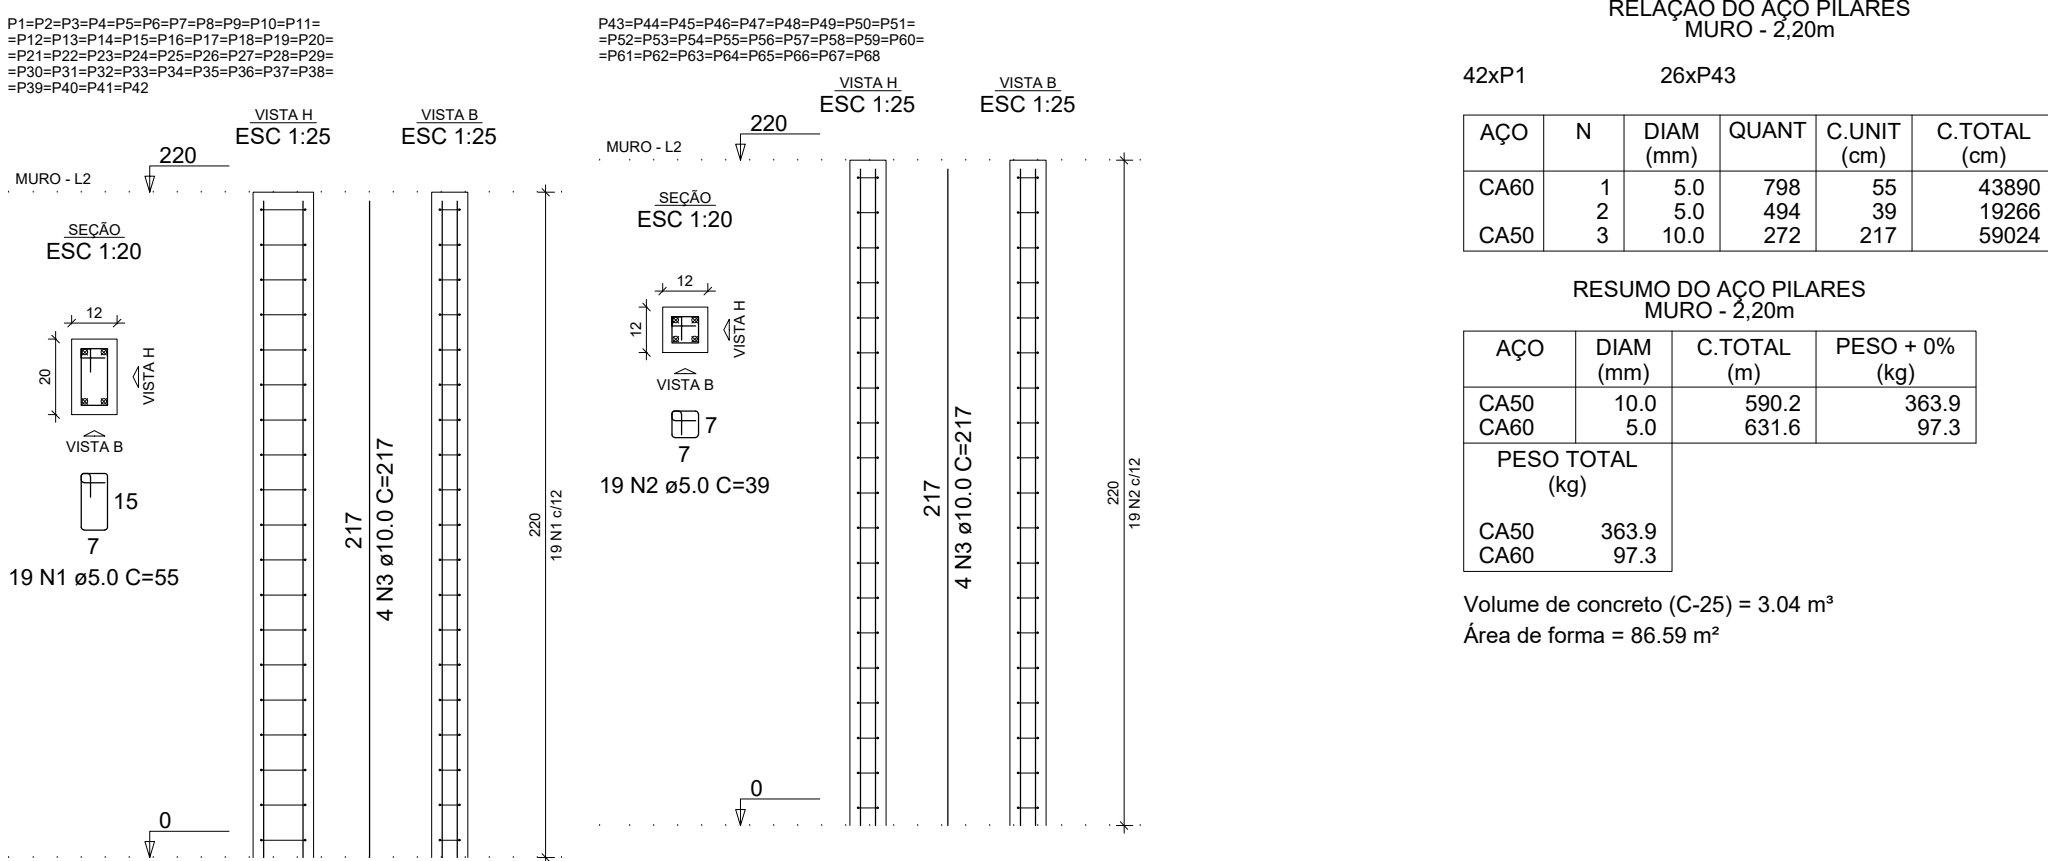


03 Negativos eixo x - 2,20m
escala 1:50

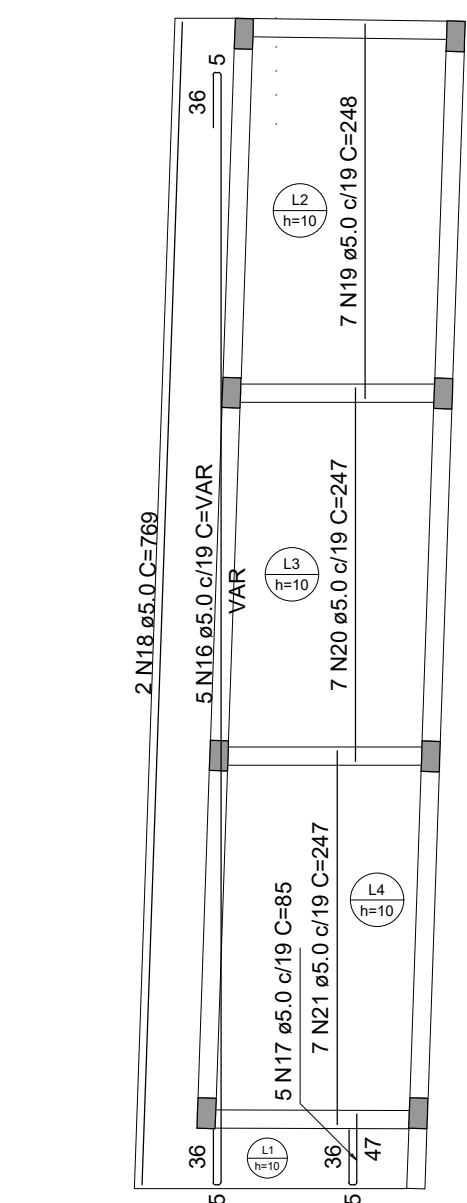

05 Positivos eixo y - 2,20m
escala 1:50



04 Negativos eixo y - 2,20m
escala 1:50

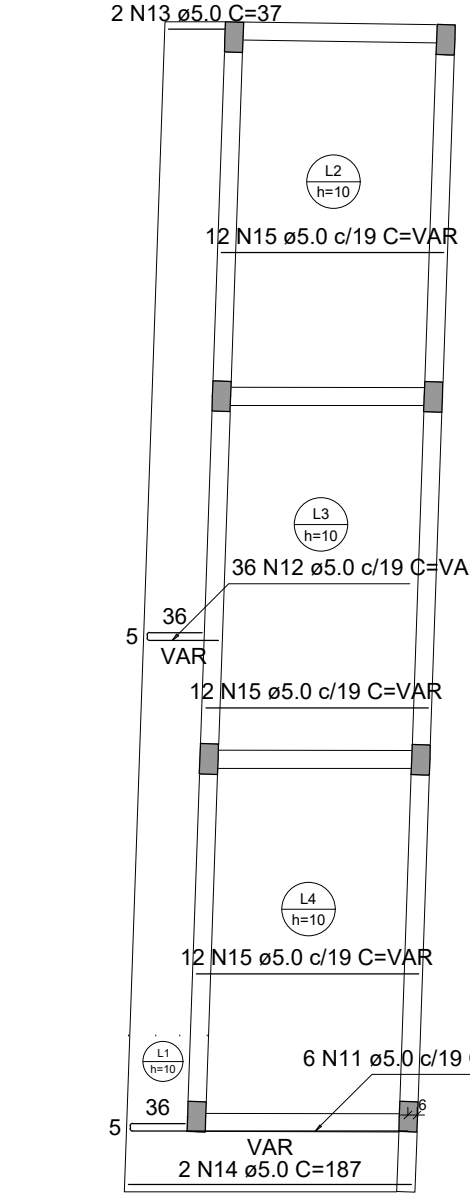

06 Positivos eixo x - 2,20m
escala 1:50



PROJETO ESTRUTURAL - MURO

PMBV - SMO
SECRETARIA MUNICIPAL DE OBRAS

SPU - SUPERINTENDÊNCIA DE PROJETOS E URBANIZAÇÃO

PROJETO: REFORMA DA UBS OLENKA MACELLARO THOMÉ VIEIRA (CAIMBÉ), NO MUNICÍPIO DE BOA VISTA

ASSUNTO: SAPATAS, PILARES - MURO, LAJES - MURO

ENDEREÇO: AV MÁRIO HOMEM DE MELO, 5075, CAIMBÉ, BOA VISTA-RR

CONVÊNIO:

AUTORES:

FABRICIO LIMA BARTEIRA
Engenheiro Civil
CREA 0915871011

DATA: JANEIRO / 2023

ESCALA: INDICADA

DESENHO: ÁREA A CONSTRUIR: 631,10m²

PRONCHIA:

ARQUIVO:

EST. 04.05

LOCALIZAÇÃO: