
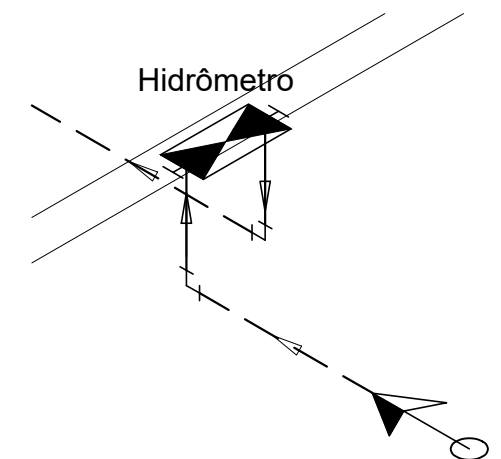


Lista de materiais		
Alimentação		
Metais		
Registro de gaveta bruto ABNT		
3/4"	1	pç
Registro de gaveta c/ canopla cromada		
3/4"	1	pç
Registro esfera borboleta bruto PVC		
3/4"	1	pç
PVC misto soldável		
Joelho 90 soldável c/ rosca		
25 mm - 3/4"	3	pç
PVC rígido roscável		
Tubos		
3/4"	0.28	m
PVC rígido soldável		
Adapt sold. c/ flange livre p/ cx. d' água		
25 mm - 3/4"	1	pç
Adapt sold. curto c/ bolsa-rosca p registro		
25 mm - 3/4"	5	pç
Joelho 45 soldável		
25 mm	1	pç
Joelho 90° soldável		
25 mm	9	pç
Tubos		
25 mm	23.85	m
Tê 90 soldável		
25 mm	2	pç
Reservatório cilíndrico		
Poliétileno		
5000 L	2	pç
Água fria		
Aparelho		
Bebedouro		
25mmx 1/2"	3	pç
Chuveiro		
25mm x 1/2"	2	pç
Ducha higiênica		
25mm x 1/2"	10	pç
Torneira de Jardim		
25 mm x 1/2"	5	pç
Torneira de Pia de Cozinha		
25 mm - 1/2"	9	pç
Torneira de Tanque de Lavar		
25mmx 3/4"	1	pç
Torneira de lavatório		
25 mm - 1/2"	29	pç
Vaso Sanitário c/ cx. acoplada		
1/2"	10	pç
Metais		
Registro de gaveta bruto ABNT		
1"	2	pç
1.1/4"	1	pç
2"	2	pç
Registro de gaveta c/ canopla cromada		
1"	2	pç
3/4"	43	pç
PVC Acessórios		
Engate flexível cobre cromado com canopla		
1/2 - 30cm	10	pç
Engate flexível plástico		
1/2 - 30cm	32	pç
PVC rígido soldável		
Adapt sold. curto c/ bolsa-rosca p registro		
25 mm - 3/4"	86	pç
32 mm - 1"	8	pç
40 mm - 1.1/4"	2	pç
60 mm - 2"	4	pç
Adapt sold. c/ flange livre p/ cx. d' água		
25 mm - 3/4"	1	pç
32 mm - 1"	2	pç
40 mm - 1.1/4"	2	pç
60 mm - 2"	2	pç
Bucha de redução sold. curta		
40 mm - 32 mm	4	pç
Bucha de redução sold. longa		
40 mm - 25 mm	1	pç
60 mm - 25 mm	1	pç
60 mm - 40 mm	4	pç
60 mm - 32 mm	3	pç
Joelho 45 soldável		
25 mm	9	pç
32 mm	23	pç
40 mm	4	pç
60 mm	2	pç
Joelho 90° soldável		
25 mm	24	pç
32 mm	6	pç
60 mm	5	pç
Joelho de redução 90 soldável		
32 mm - 25 mm	37	pç
Luva de redução soldável		
40 mm - 32 mm	1	pç
Registro de pressão c/ canopla cromada		
3/4"	2	pç
Tubos		
25 mm	293.74	m
32 mm	108.77	m
40 mm	50.28	m
60 mm	22.64	m
Tê 90 soldável		
25 mm	25	pç
32 mm	14	pç
40 mm	2	pç
60 mm	8	pç
Tê de redução 90 soldável		
32 mm - 25 mm	1	pç
40 mm - 32 mm	18	pç
PVC soldável azul c/ bucha latão		
Joelho 90° soldável com bucha de latão		
25 mm - 3/4"	1	pç
Joelho de redução 90° soldável com bucha de latão		
25 mm - 1/2"	53	pç
Luva de red. sold c/ bucha latão		
25 mm - 1/2"	10	pç
Tê red.90 sold c/ bucha latão B central		
25 mm -1/2"	5	pç

01 PLANTA BAIXA
1 : 75

Legenda	
	Hidrômetros
	Registro bruto gaveta ABNT c/PVC soldável
	Registro de gaveta c/canopla cromada c/PVC soldável
	Registro de pressão c/ canopla cromada

Nota:
- PONTOS DE INSTALAÇÃO NO PISO DO CONSULTÓRIO LOCALIZADOS COM BASE NO ARQUITETÔNICO

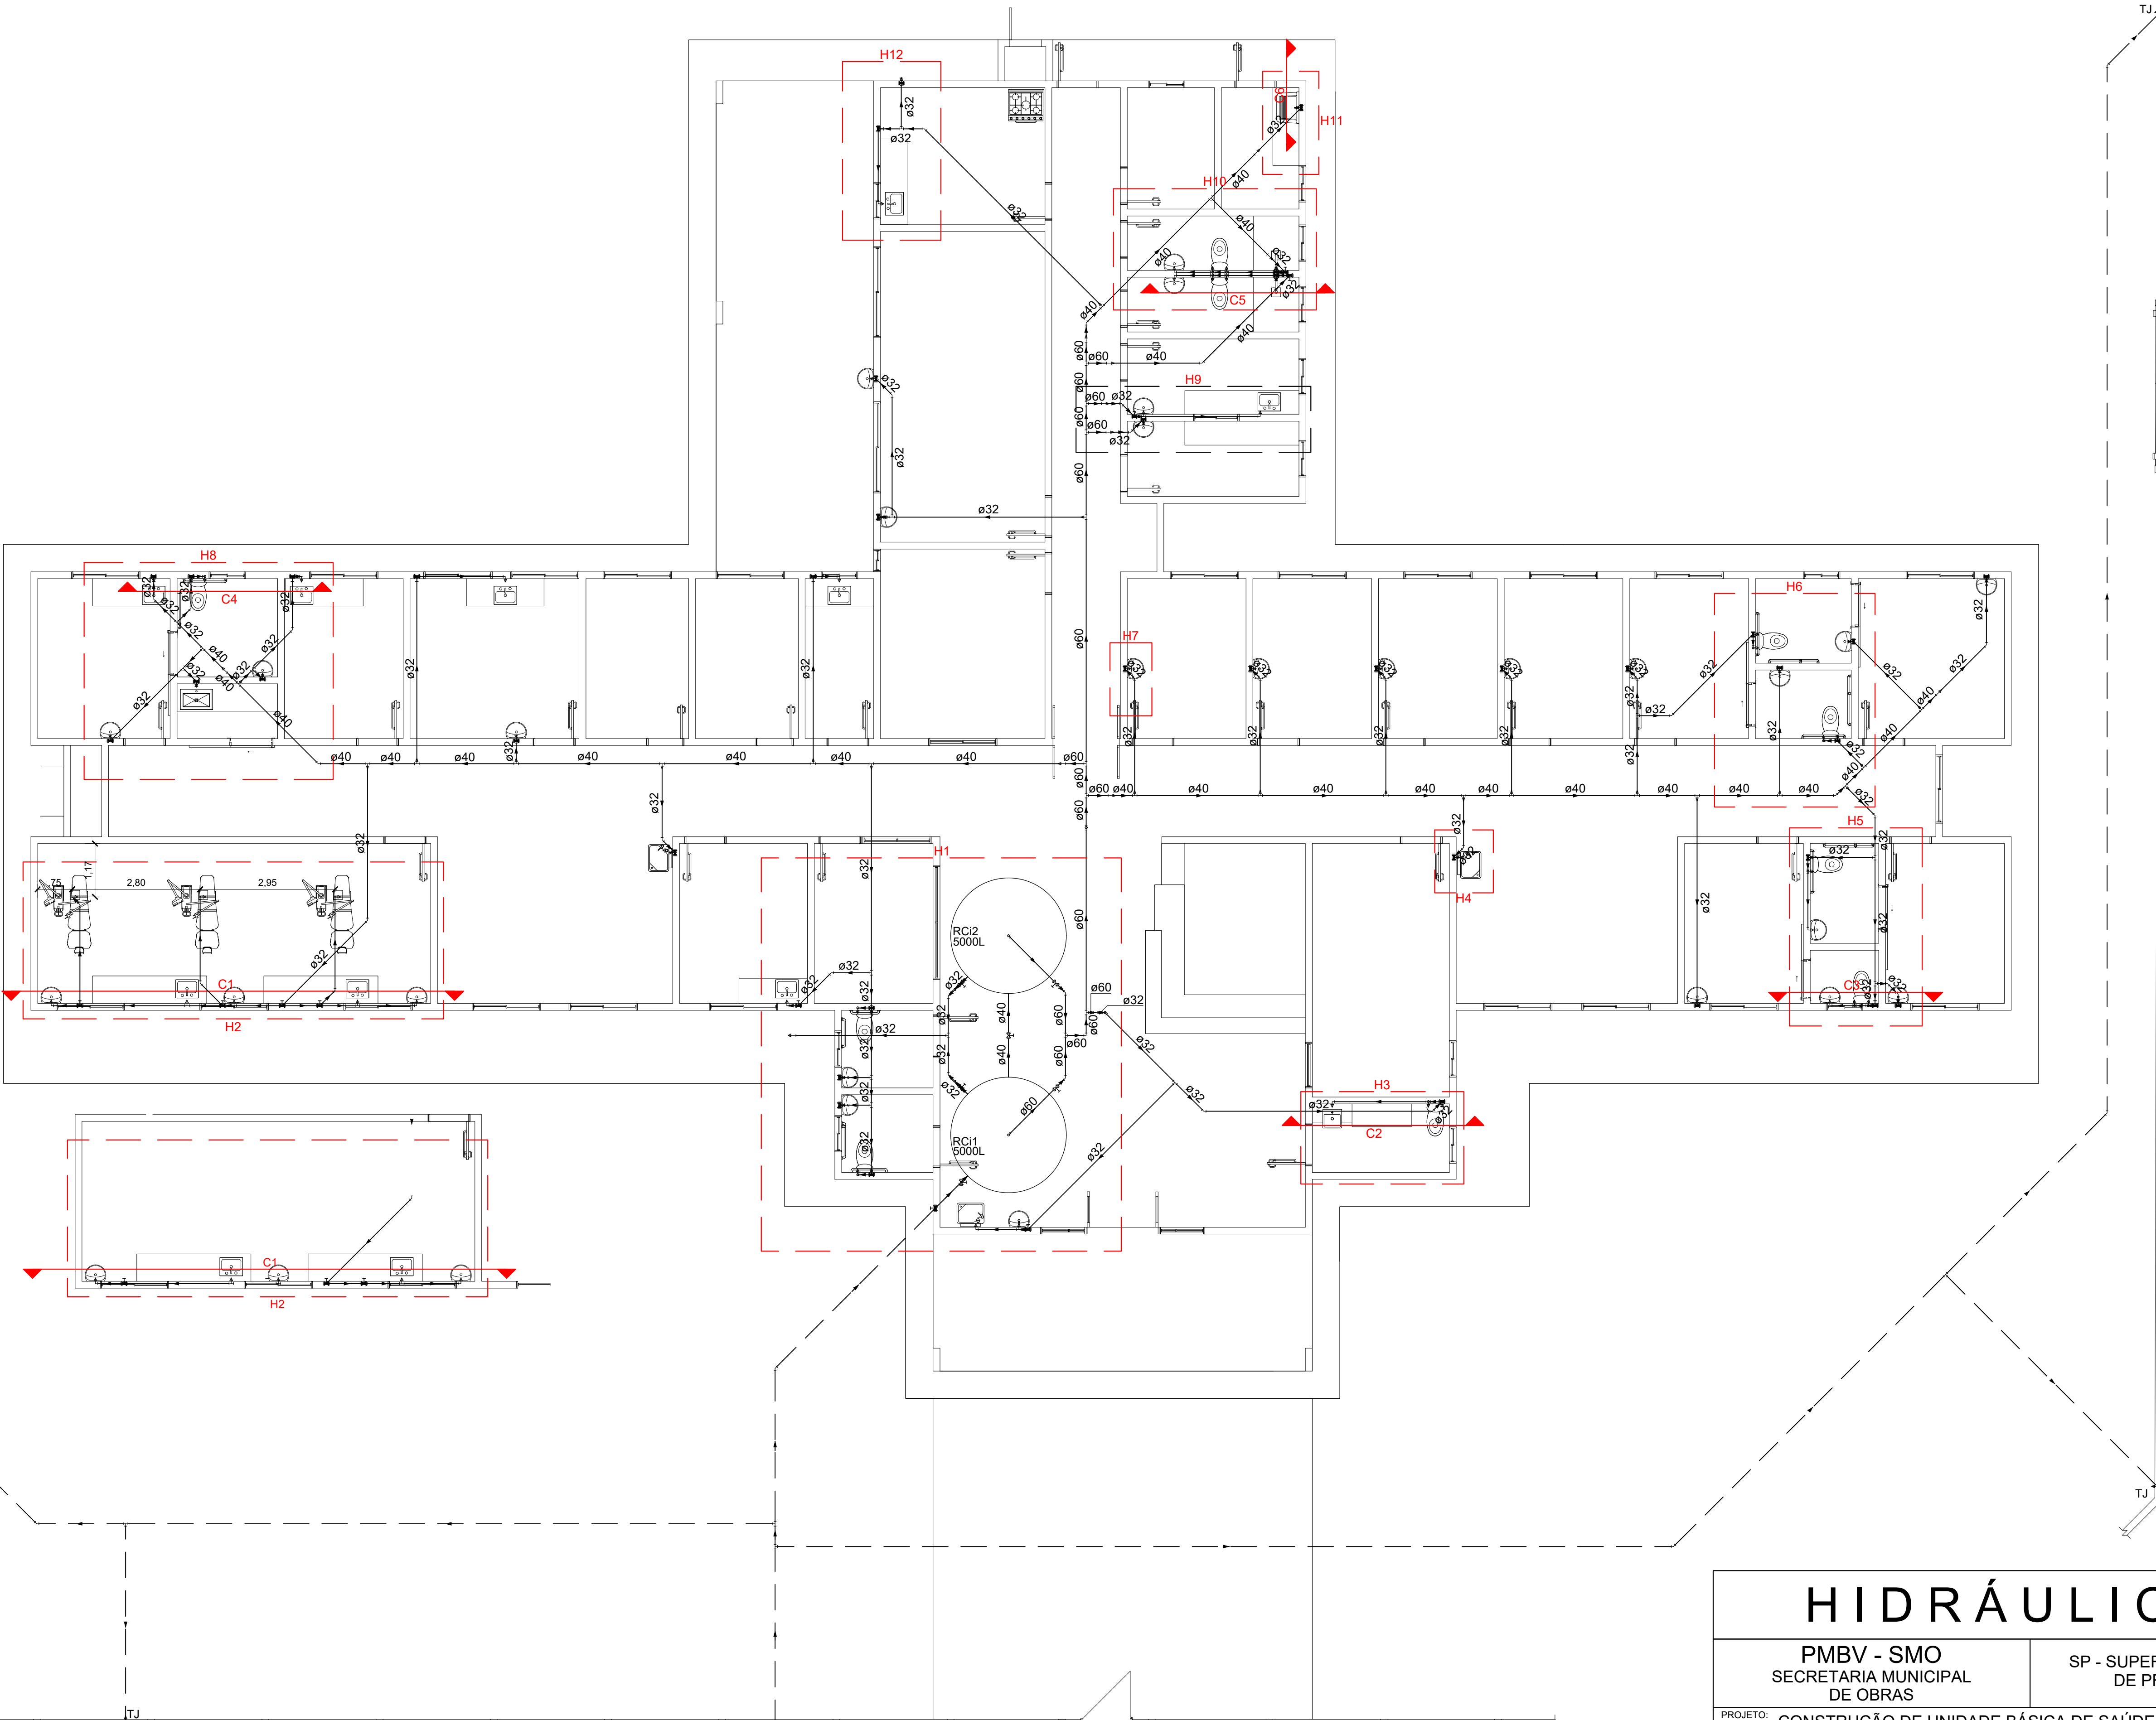

Legenda	
	ALIMENTADOR PREDIAL - VEM DA REDE PÚBLICA
	HIDRÔMETRO
	REGISTRO DE GAVETA BRUTO - RGB
	REGISTRO DE GAVETA COM CANOPLA CROMADA - RG
	REGISTRO DE PRESSÃO COM CANOPLA CROMADA - RP
	TUBULAÇÃO NO PISO
	EXTRAVASADOR / LIMPEZA

HIDRÁULICO				
PMBV - SMO SECRETARIA MUNICIPAL DE OBRAS		SP - SUPERINTENDÊNCIA DE PROJETOS		
PROJETO: CONSTRUÇÃO DE UNIDADE BÁSICA DE SAÚDE PORTE IV DO BAIRRO SANTA TEREZA, EM BOA VISTA-RR				
ASSUNTO: PROJETO HIDRÁULICO PLANTA BAIXA, LISTA DE MATERIAL E LEGENDA				
ENDEREÇO: RUA SARDINHA, LOTE 635 (ANTIGA PARTE DO LOTE Nº481), QD 506, BAIRRO SANTA TEREZA, BOA VISTA-RR				
CONVÊNIO:				
AUTORES:				
ENGENHEIRA CIVIL DEBORA FERREIRA COSTA SOUZA CREA-RR 014695950				
DATA: NOVEMBRO/2022				ESCALA: INDICADA
CO-AUTORIA: TÉCNICO EM EDIFICAÇÕES FABIO DEZAR FRECHOW				ÁREA: 631,10 m²
ARQUIVO: HF_UBS SANTA TEREZA		PRANCHA: 01/03		
REVISÕES	DATA:	SITUAÇÃO:		
	11/22	EMISSÃO INICIAL		
LOCALIZAÇÃO				