



01 Vigas Fundações - 0,00m

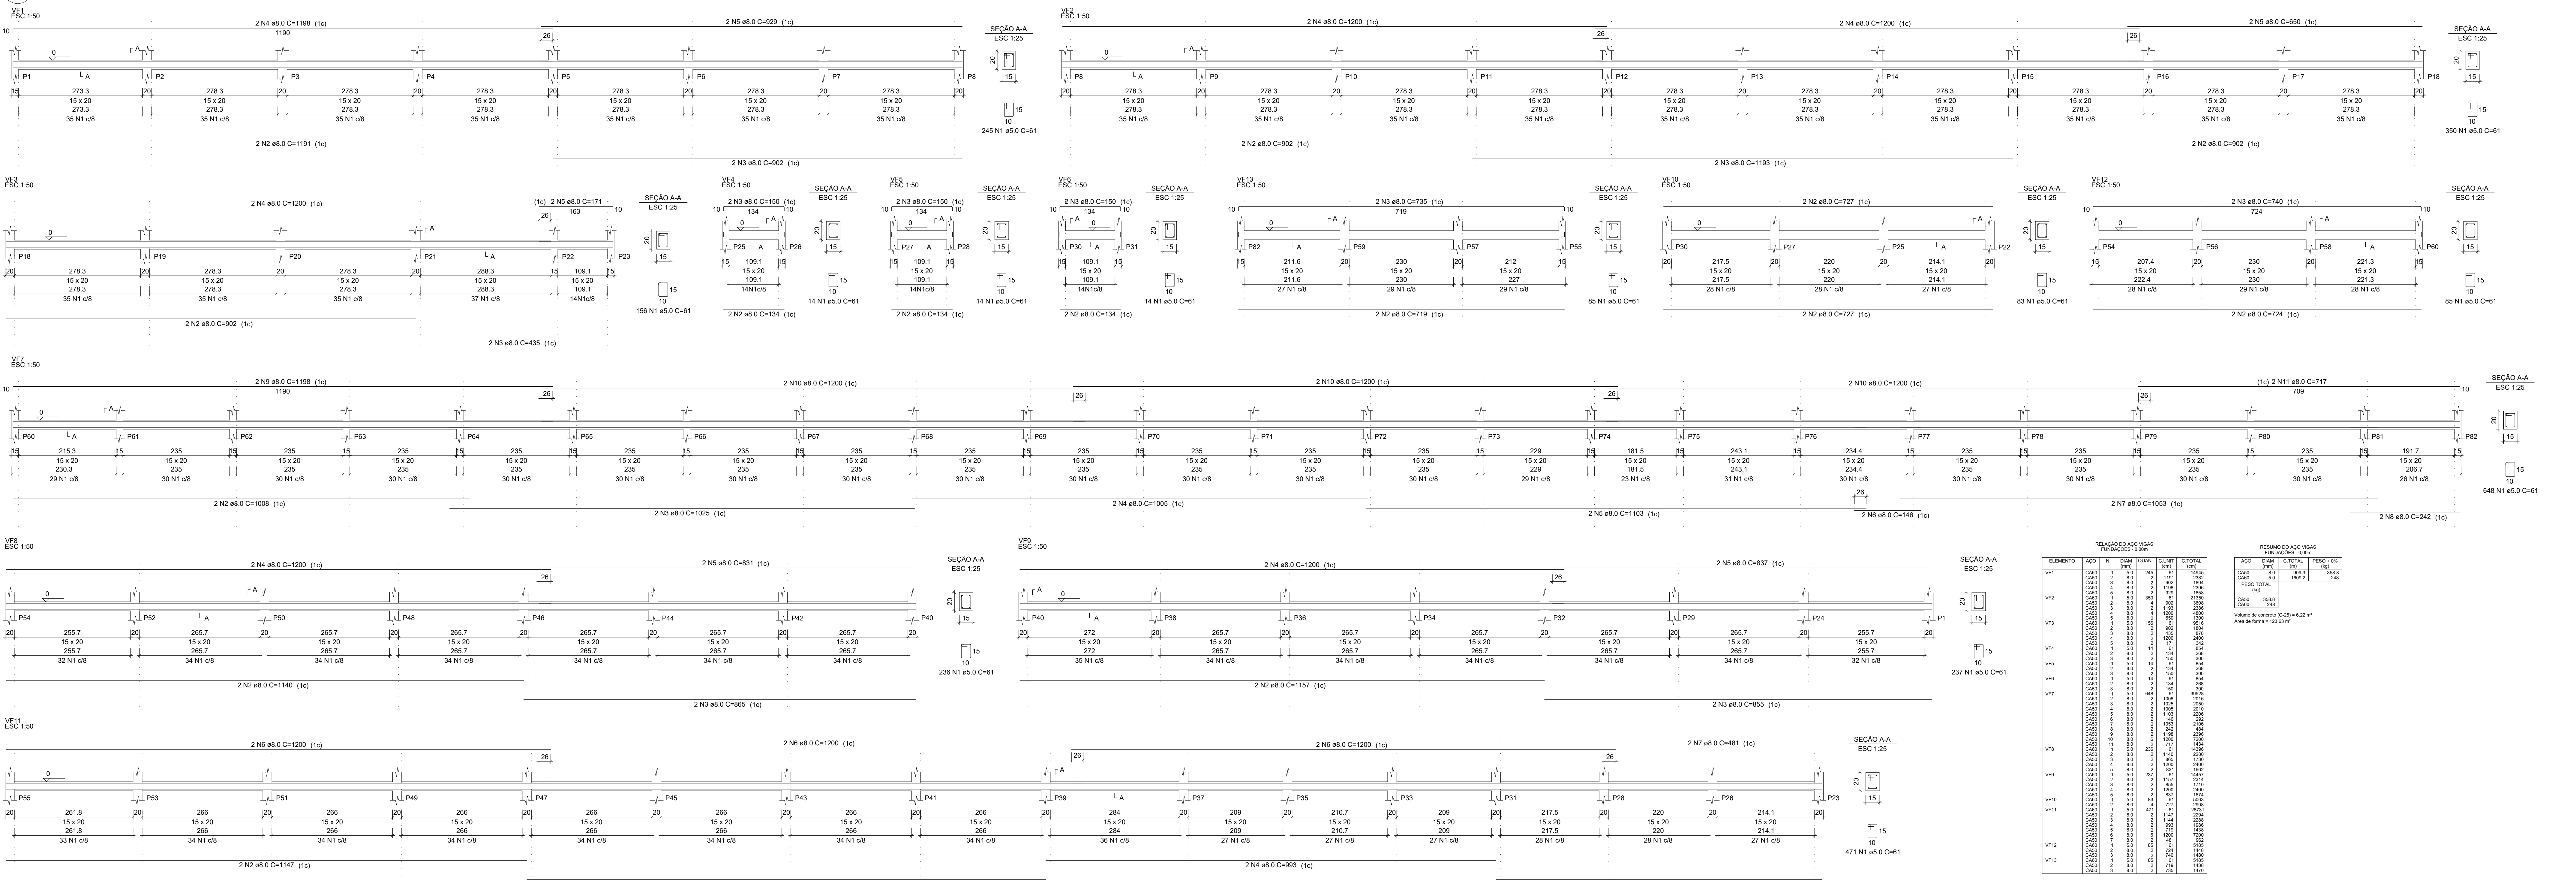

02 Vigas Fundações - 2,20m

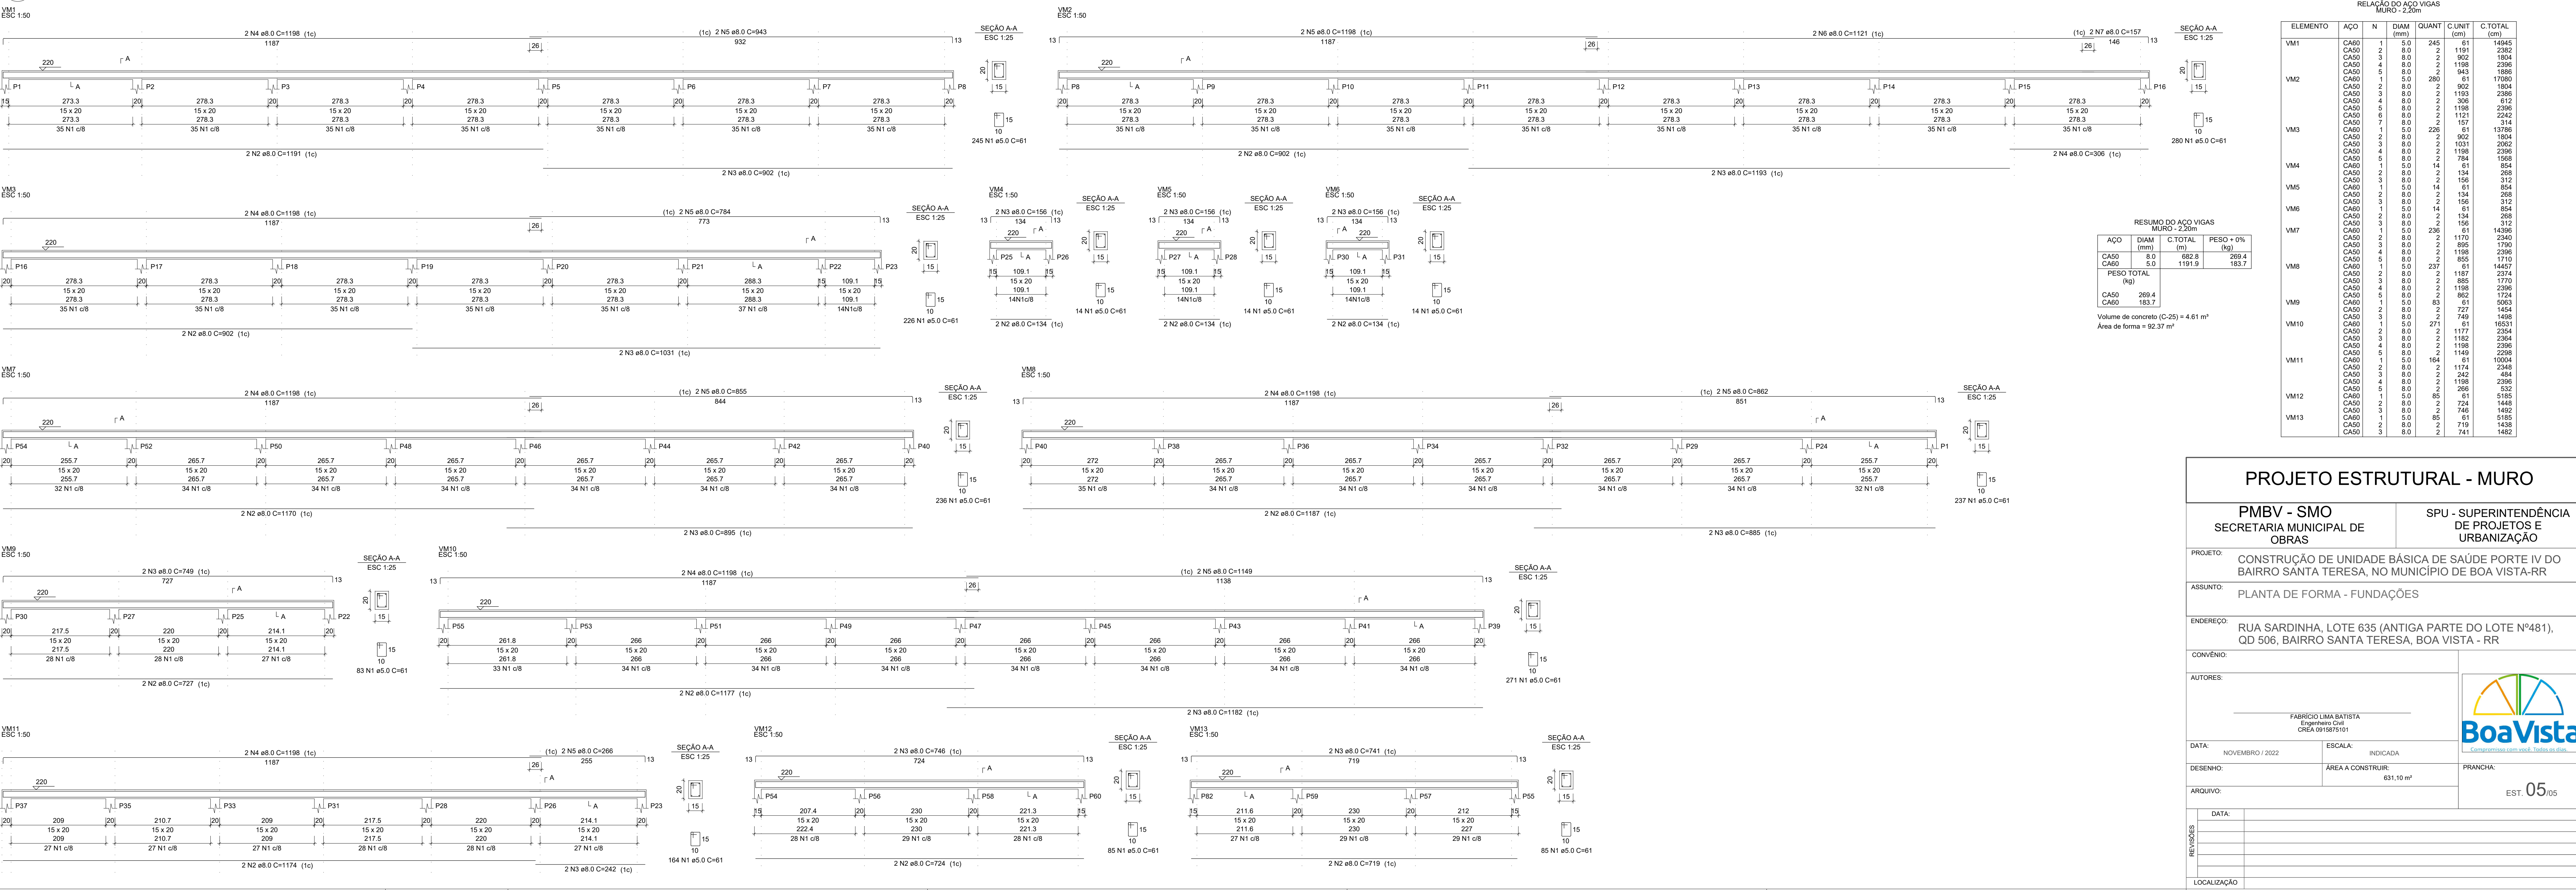

PROJETO ESTRUTURAL - MURO

PMBV - SMO SECRETARIA MUNICIPAL DE OBRAS		SPU - SUPERINTENDÊNCIA DE PROJETOS E URBANIZAÇÃO	
PROJETO: CONSTRUÇÃO DE UNIDADE BÁSICA DE SAÚDE PORTE IV DO BAIRRO SANTA TERESA, NO MUNICÍPIO DE BOA VISTA-RR			
ASSUNTO: PLANTA DE FORMA - FUNDAÇÕES			
ENDEREÇO: RUA SARDINHA, LOTE 635 (ANTIGA PARTE DO LOTE Nº481), QD 506, BAIRRO SANTA TERESA, BOA VISTA - RR			
CONVÊNIO:		AUTORES: FABRICIO LIMA BARBOSA Engenheiro Civil CREA 0915875101	
DATA: NOVEMBRO / 2022		ESCALA: INDICADA	
DESENHO: 631,10 m²		PRANCHAS:	
ARQUIVO:		EST: 05/05	
LOCALIZAÇÃO:			