


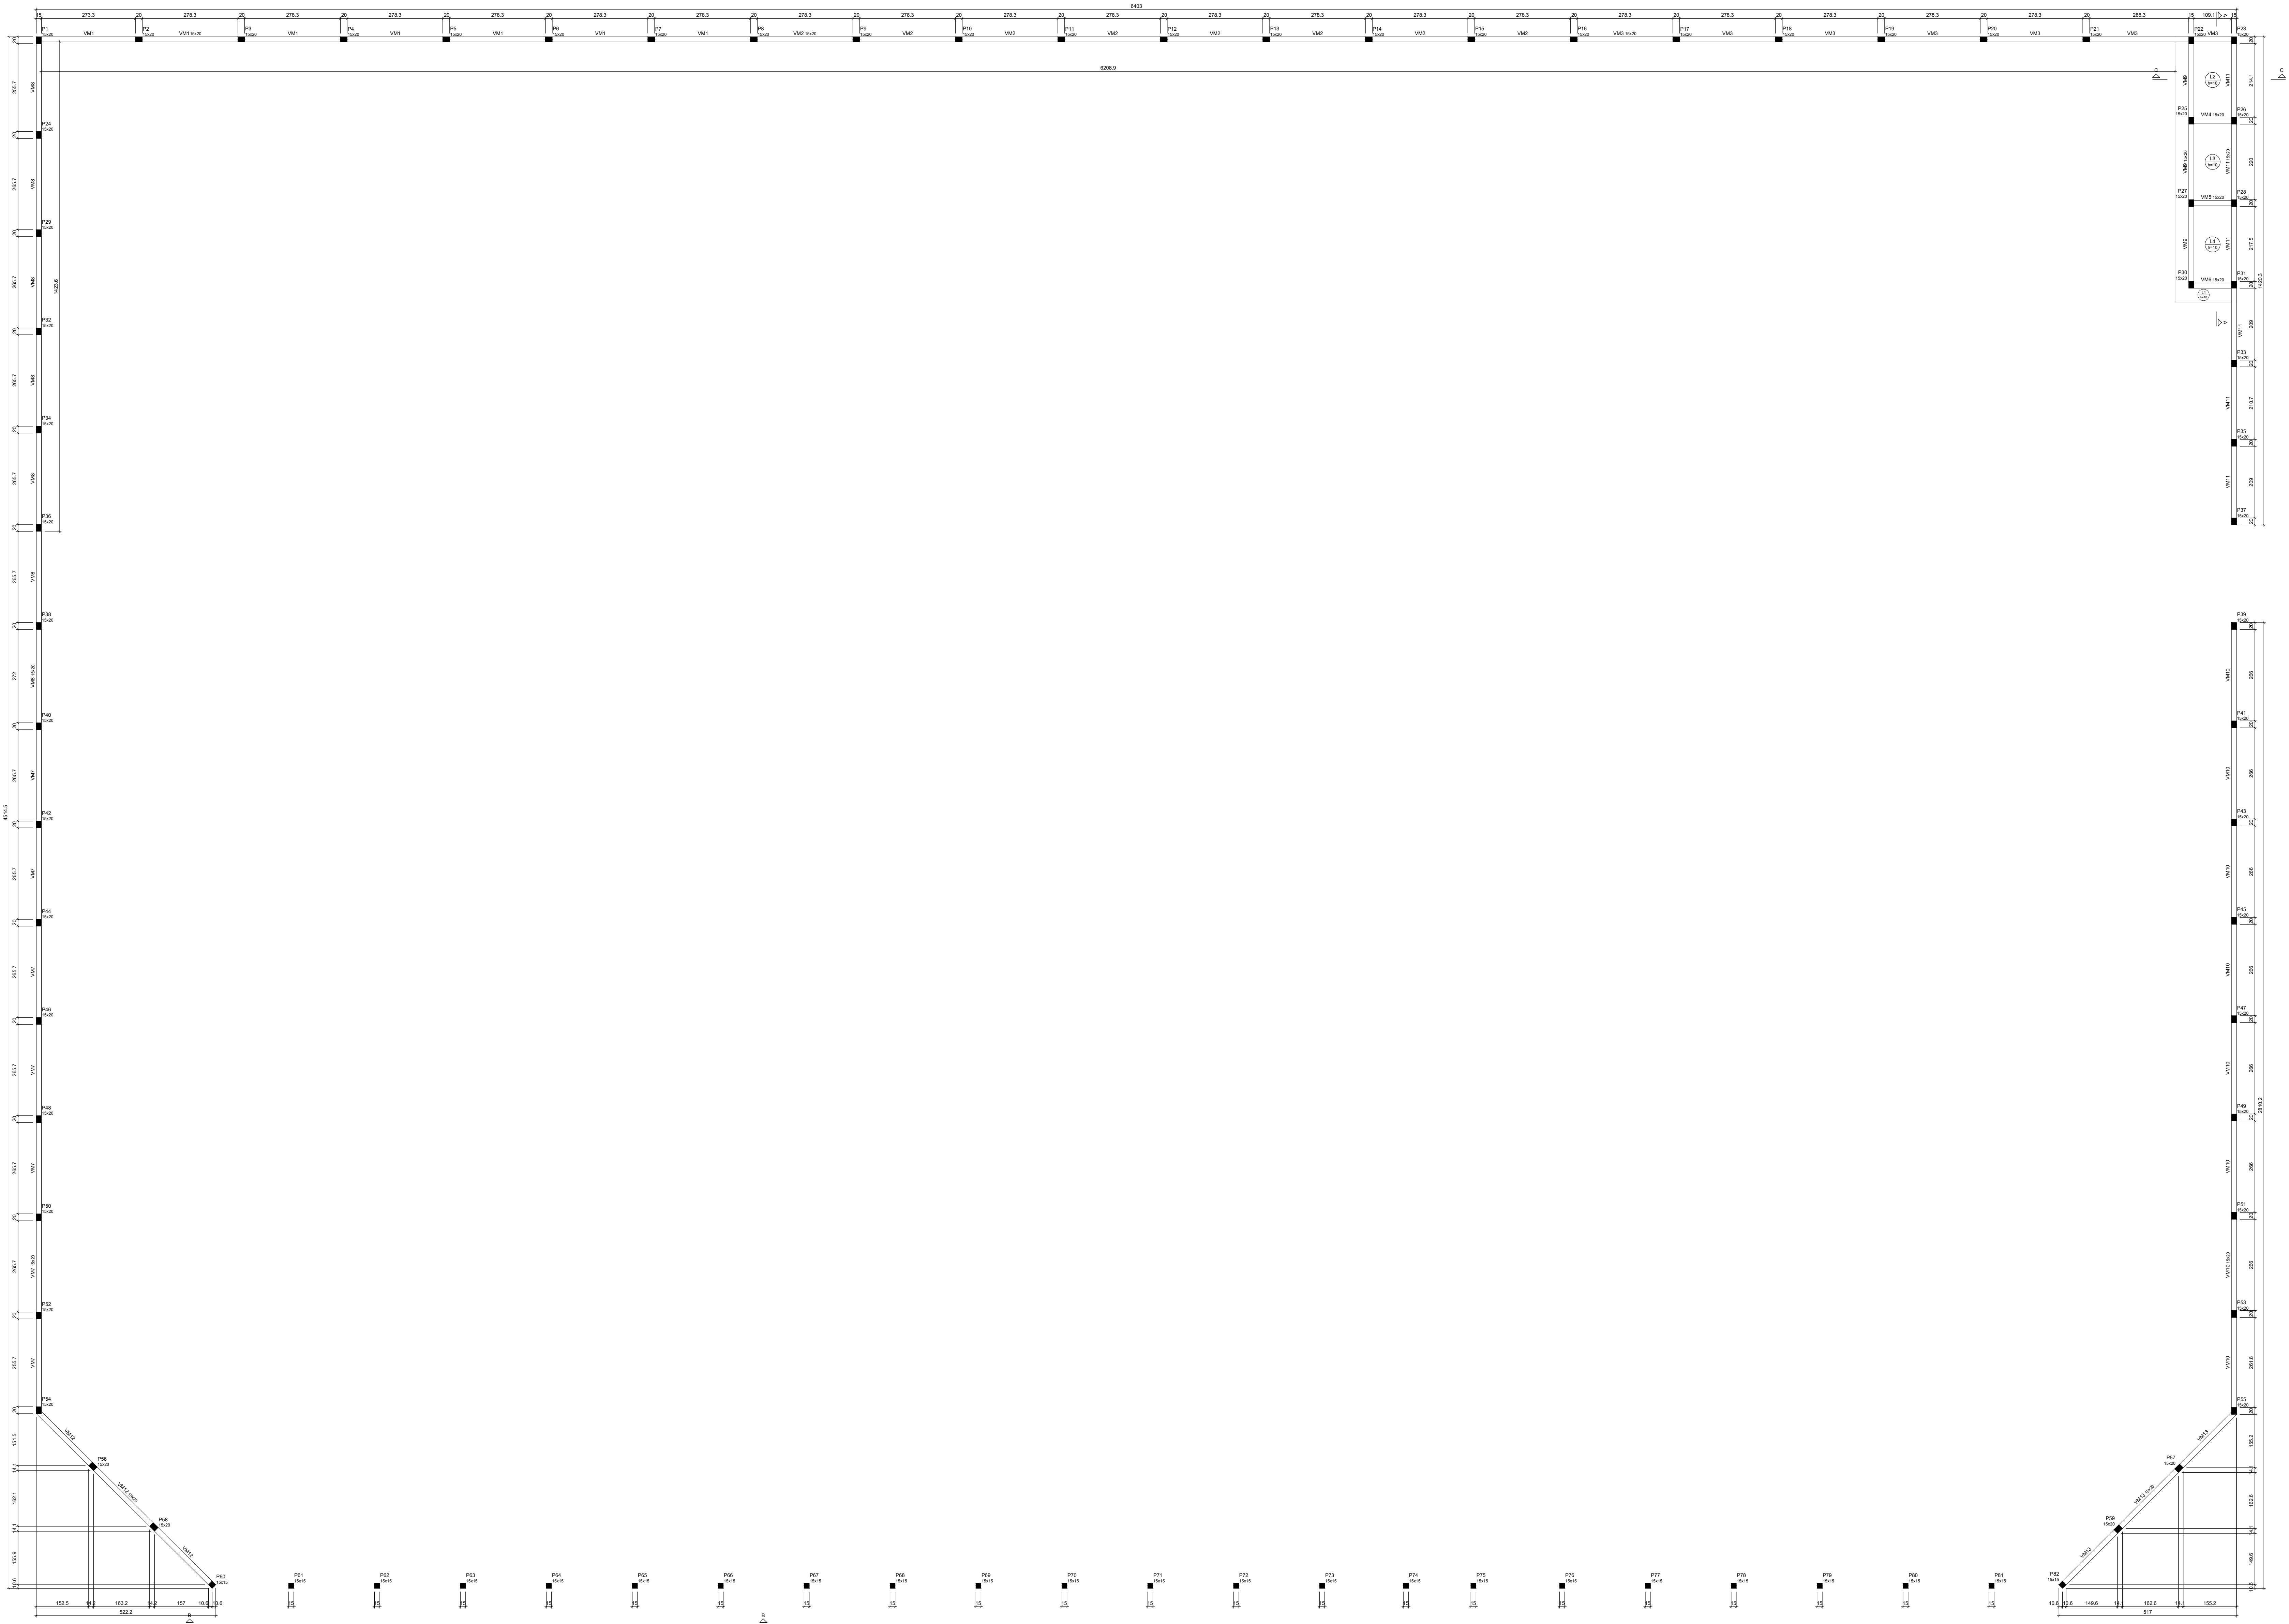

01 Forma Muro - 2.20m
escala 1:75


PROJETO ESTRUTURAL - MURO

PMBV - SMO
SECRETARIA MUNICIPAL DE OBRAS

SPU - SUPERINTENDÊNCIA
DE PROJETOS E URBANIZAÇÃO

PROJETO: CONSTRUÇÃO DE UNIDADE BÁSICA DE SAÚDE PORTE IV DO BAIRRO SANTA TERESA, NO MUNICÍPIO DE BOA VISTA-RR

ASSUNTO: PLANTA DE FORMA - FUNDAÇÕES

ENDEREÇO: RUA SARDINHA, LOTE 635 (ANTIGA PARTE DO LOTE Nº481), QD 506, BAIRRO SANTA TERESA, BOA VISTA - RR

CONVÊNIO:

AUTORES:

FABRICIO LIMA BATISTA

Engenheiro Civil

CREA 091587151

DATA: NOVEMBRO / 2022

ESCALA: INDICADA

DESENHO:

ÁREA A CONSTRUIR:

631,10 m²

ARQUIVO:

PRANCHA: EST. 03/05



REVISÃO	DATA	DESCRIÇÃO
1		
2		
