


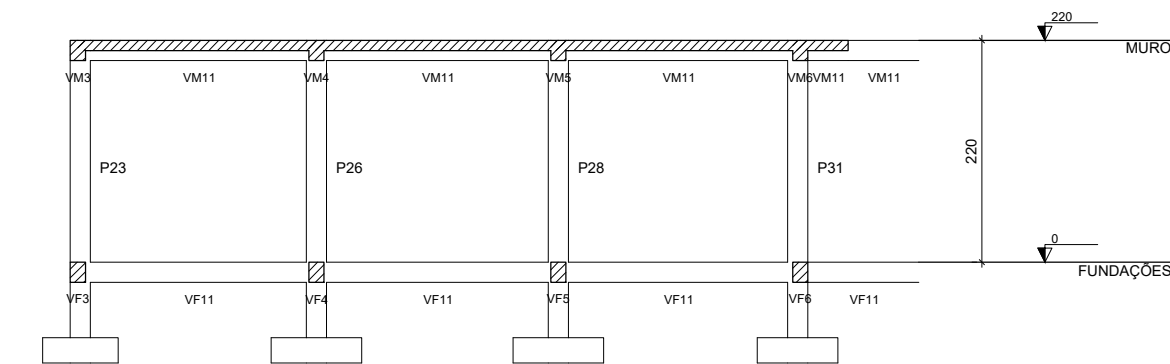


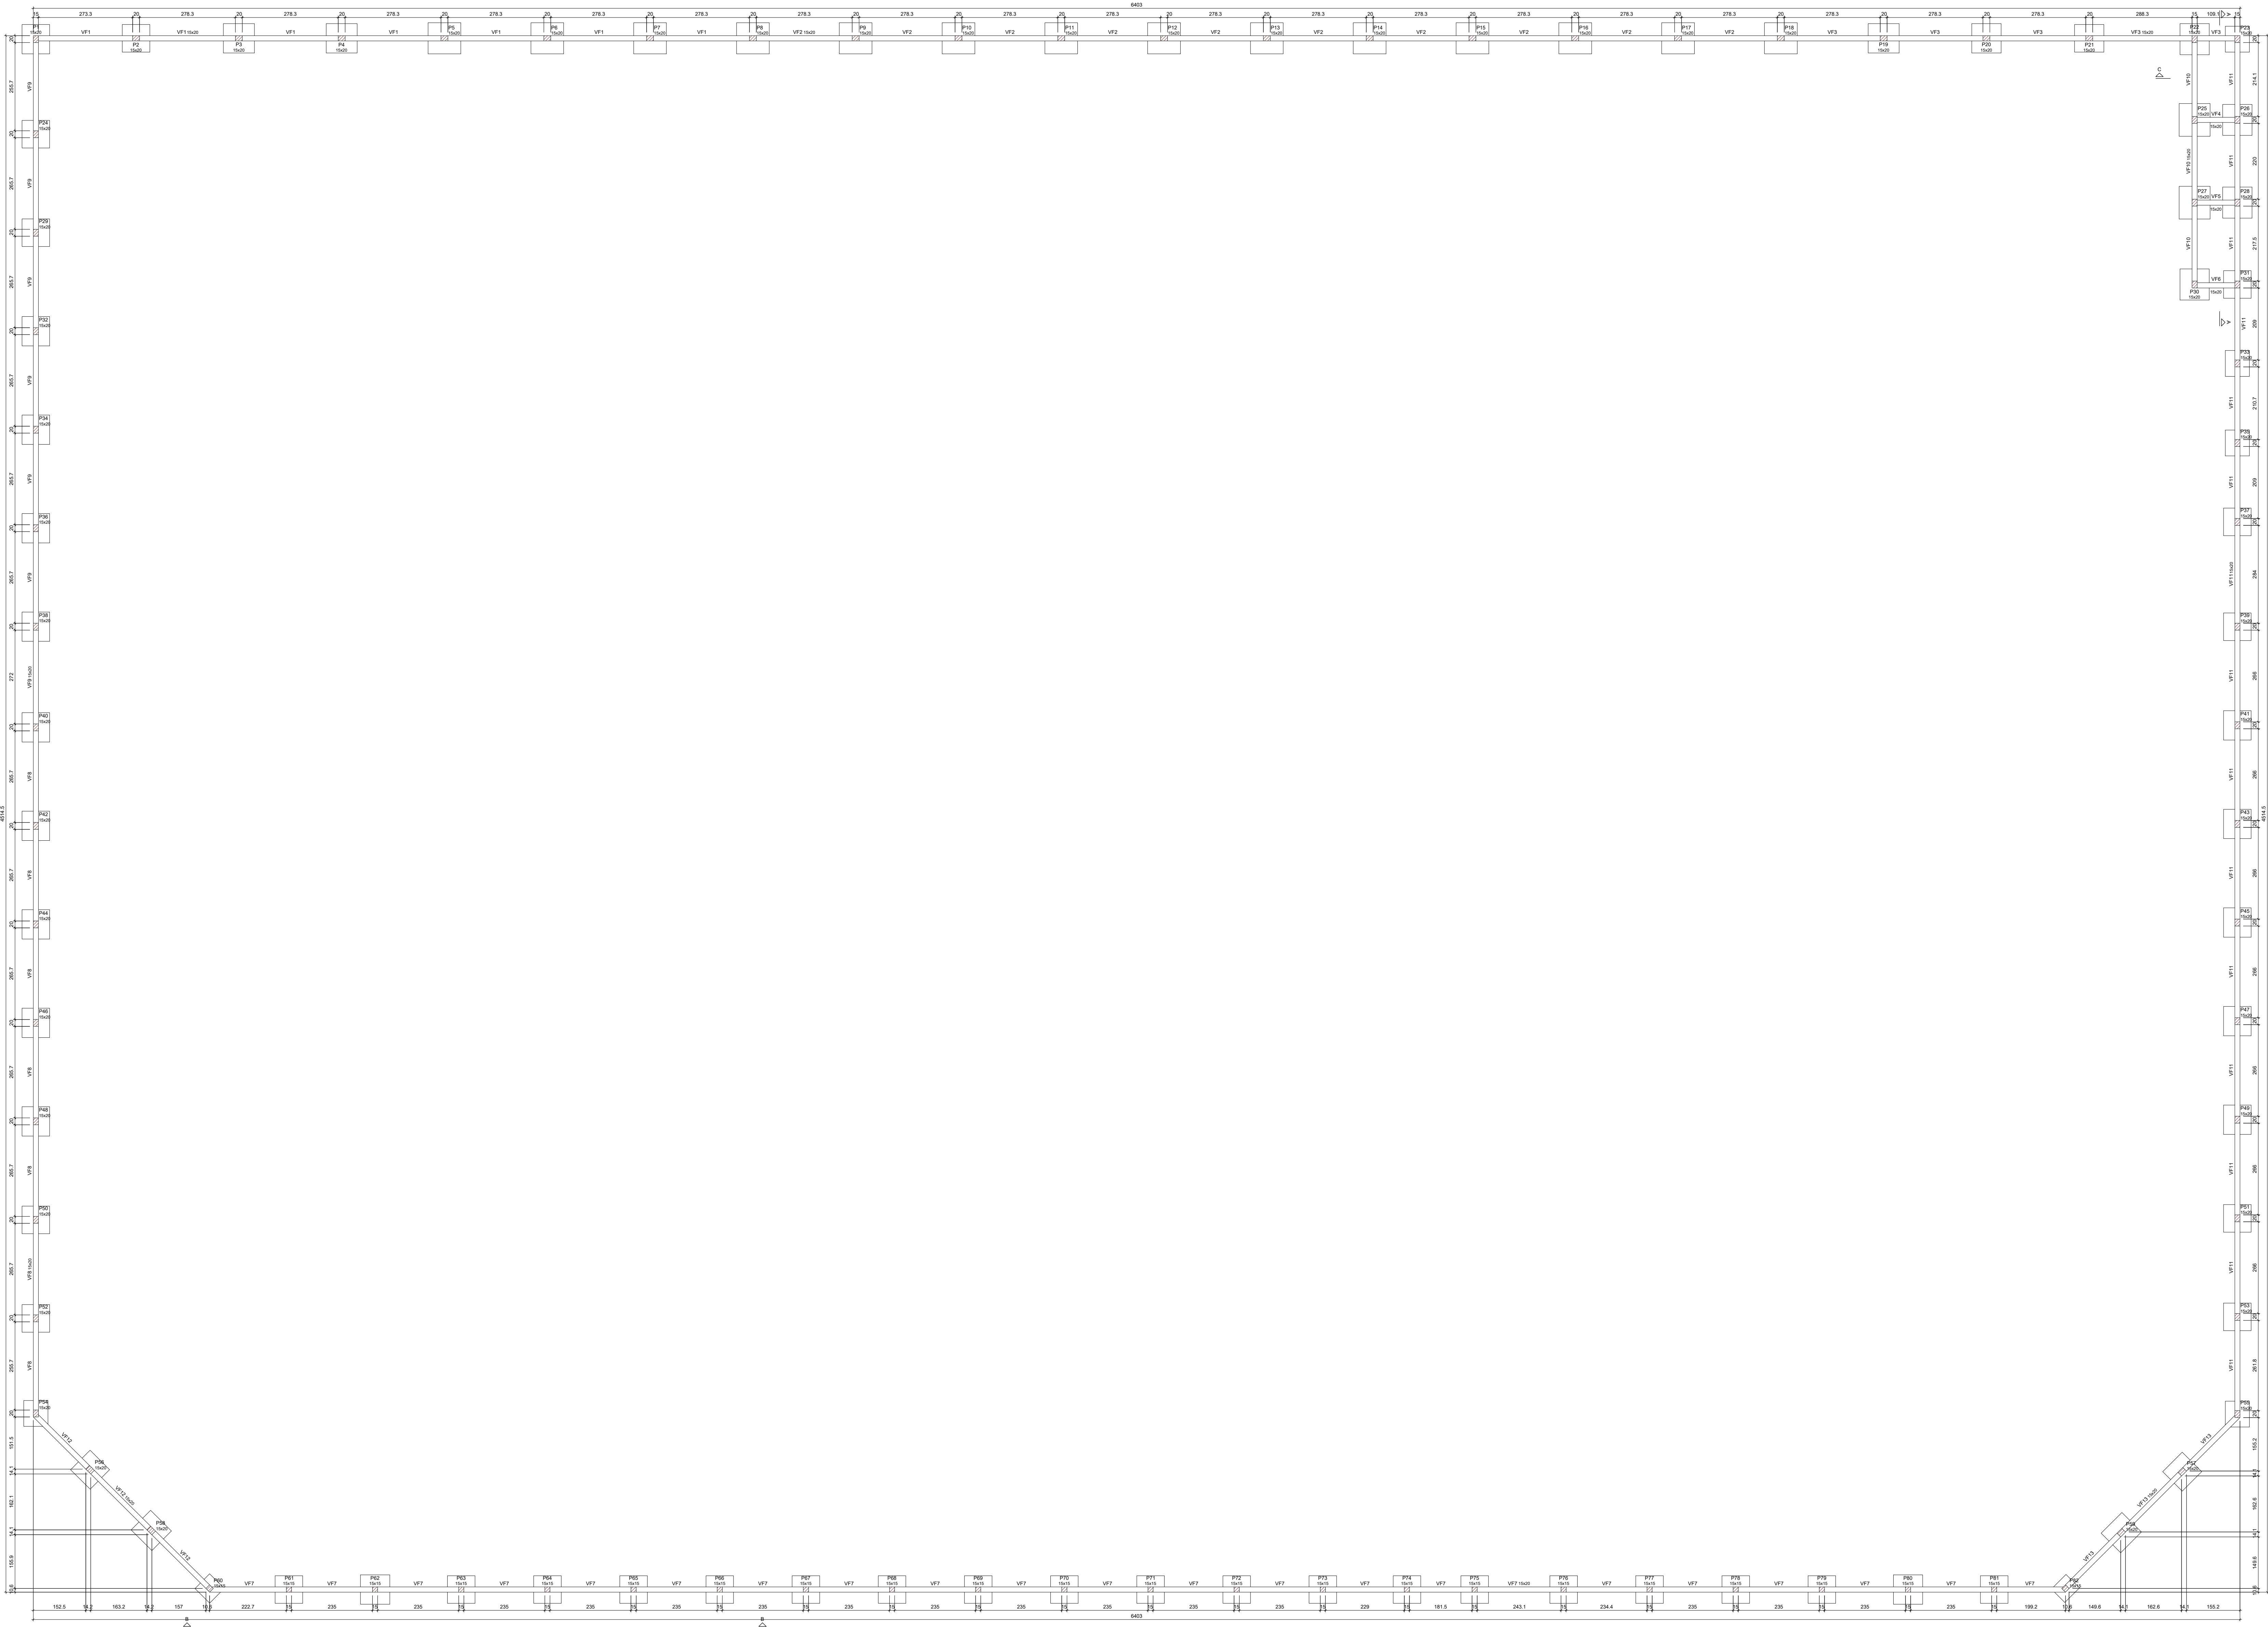

02 Corte A-A
escala 1:75

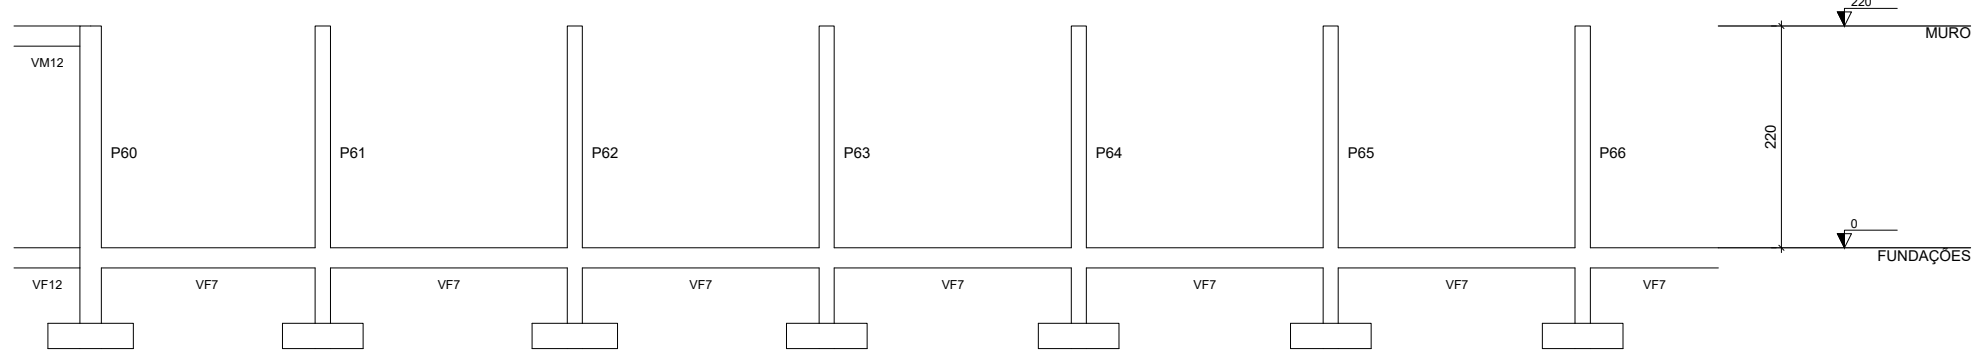

03 Corte A-A
escala 1:75

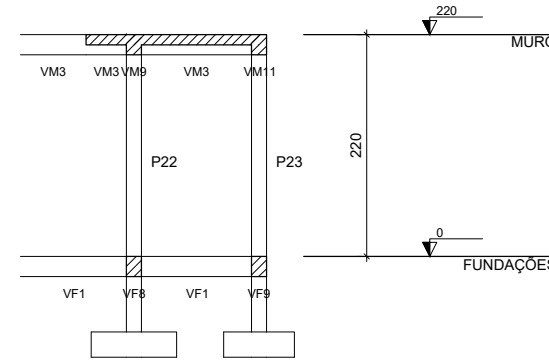

04 Corte A-A
escala 1:75






01 Forma Fundações - 0.00m
escala 1:75

PROJETO ESTRUTURAL - MURO

PMBV - SMO
SECRETARIA MUNICIPAL DE
OBRAS

SPU - SUPERINTENDÊNCIA
DE PROJETOS E
URBANIZAÇÃO

PROJETO: CONSTRUÇÃO DE UNIDADE BÁSICA DE SAÚDE PORTE IV DO
BAIRRO SANTA TERESA, NO MUNICÍPIO DE BOA VISTA-RR

ASSUNTO: PLANTA DE FORMA - FUNDAÇÕES

ENDEREÇO: RUA SARDINHA, LOTE 635 (ANTIGA PARTE DO LOTE Nº481),
QD 506, BAIRRO SANTA TERESA, BOA VISTA - RR

CONVÊNIO:

AUTORES:

FABRICIO LIMA BATISTA
Engenheiro Civil
CREA 091587101

DATA: NOVENO / 2022

ESCALA: INDICADA

DESENHO: ÁREA A CONSTRUIR: 631,10 m²

ARQUIVO:

PRANCHA: EST. 02.05

REVISÕES:

LOCALIZAÇÃO:

