
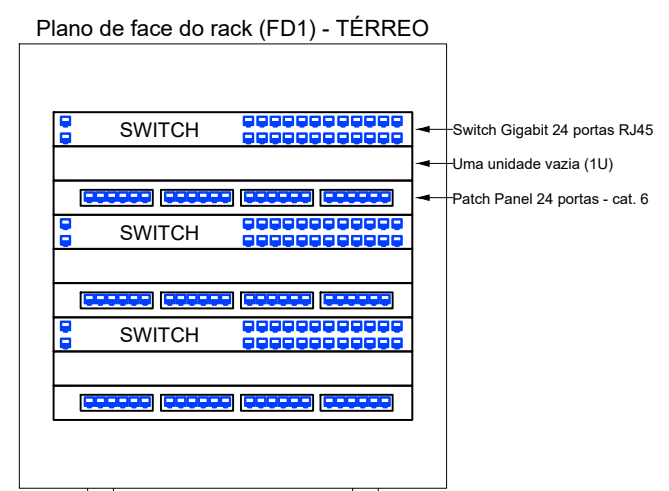
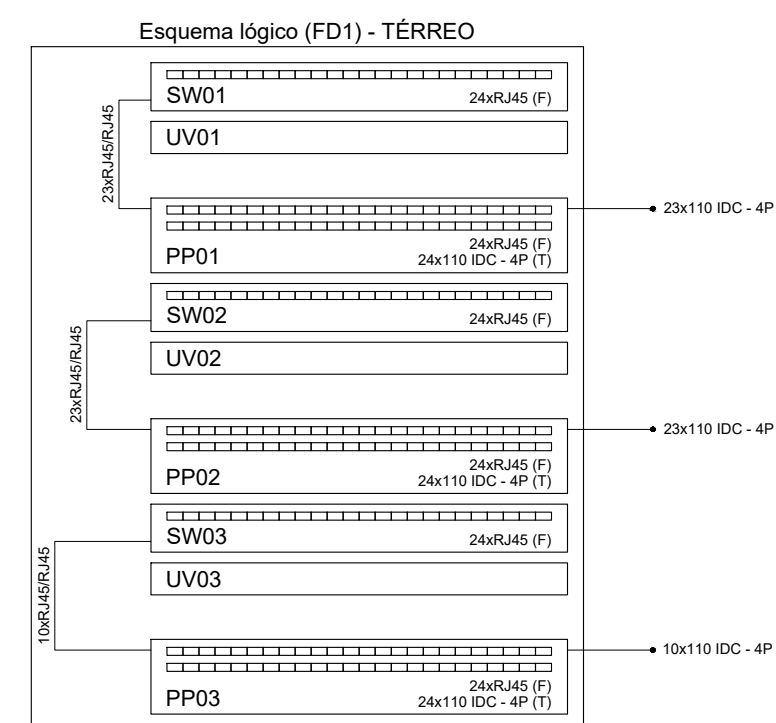



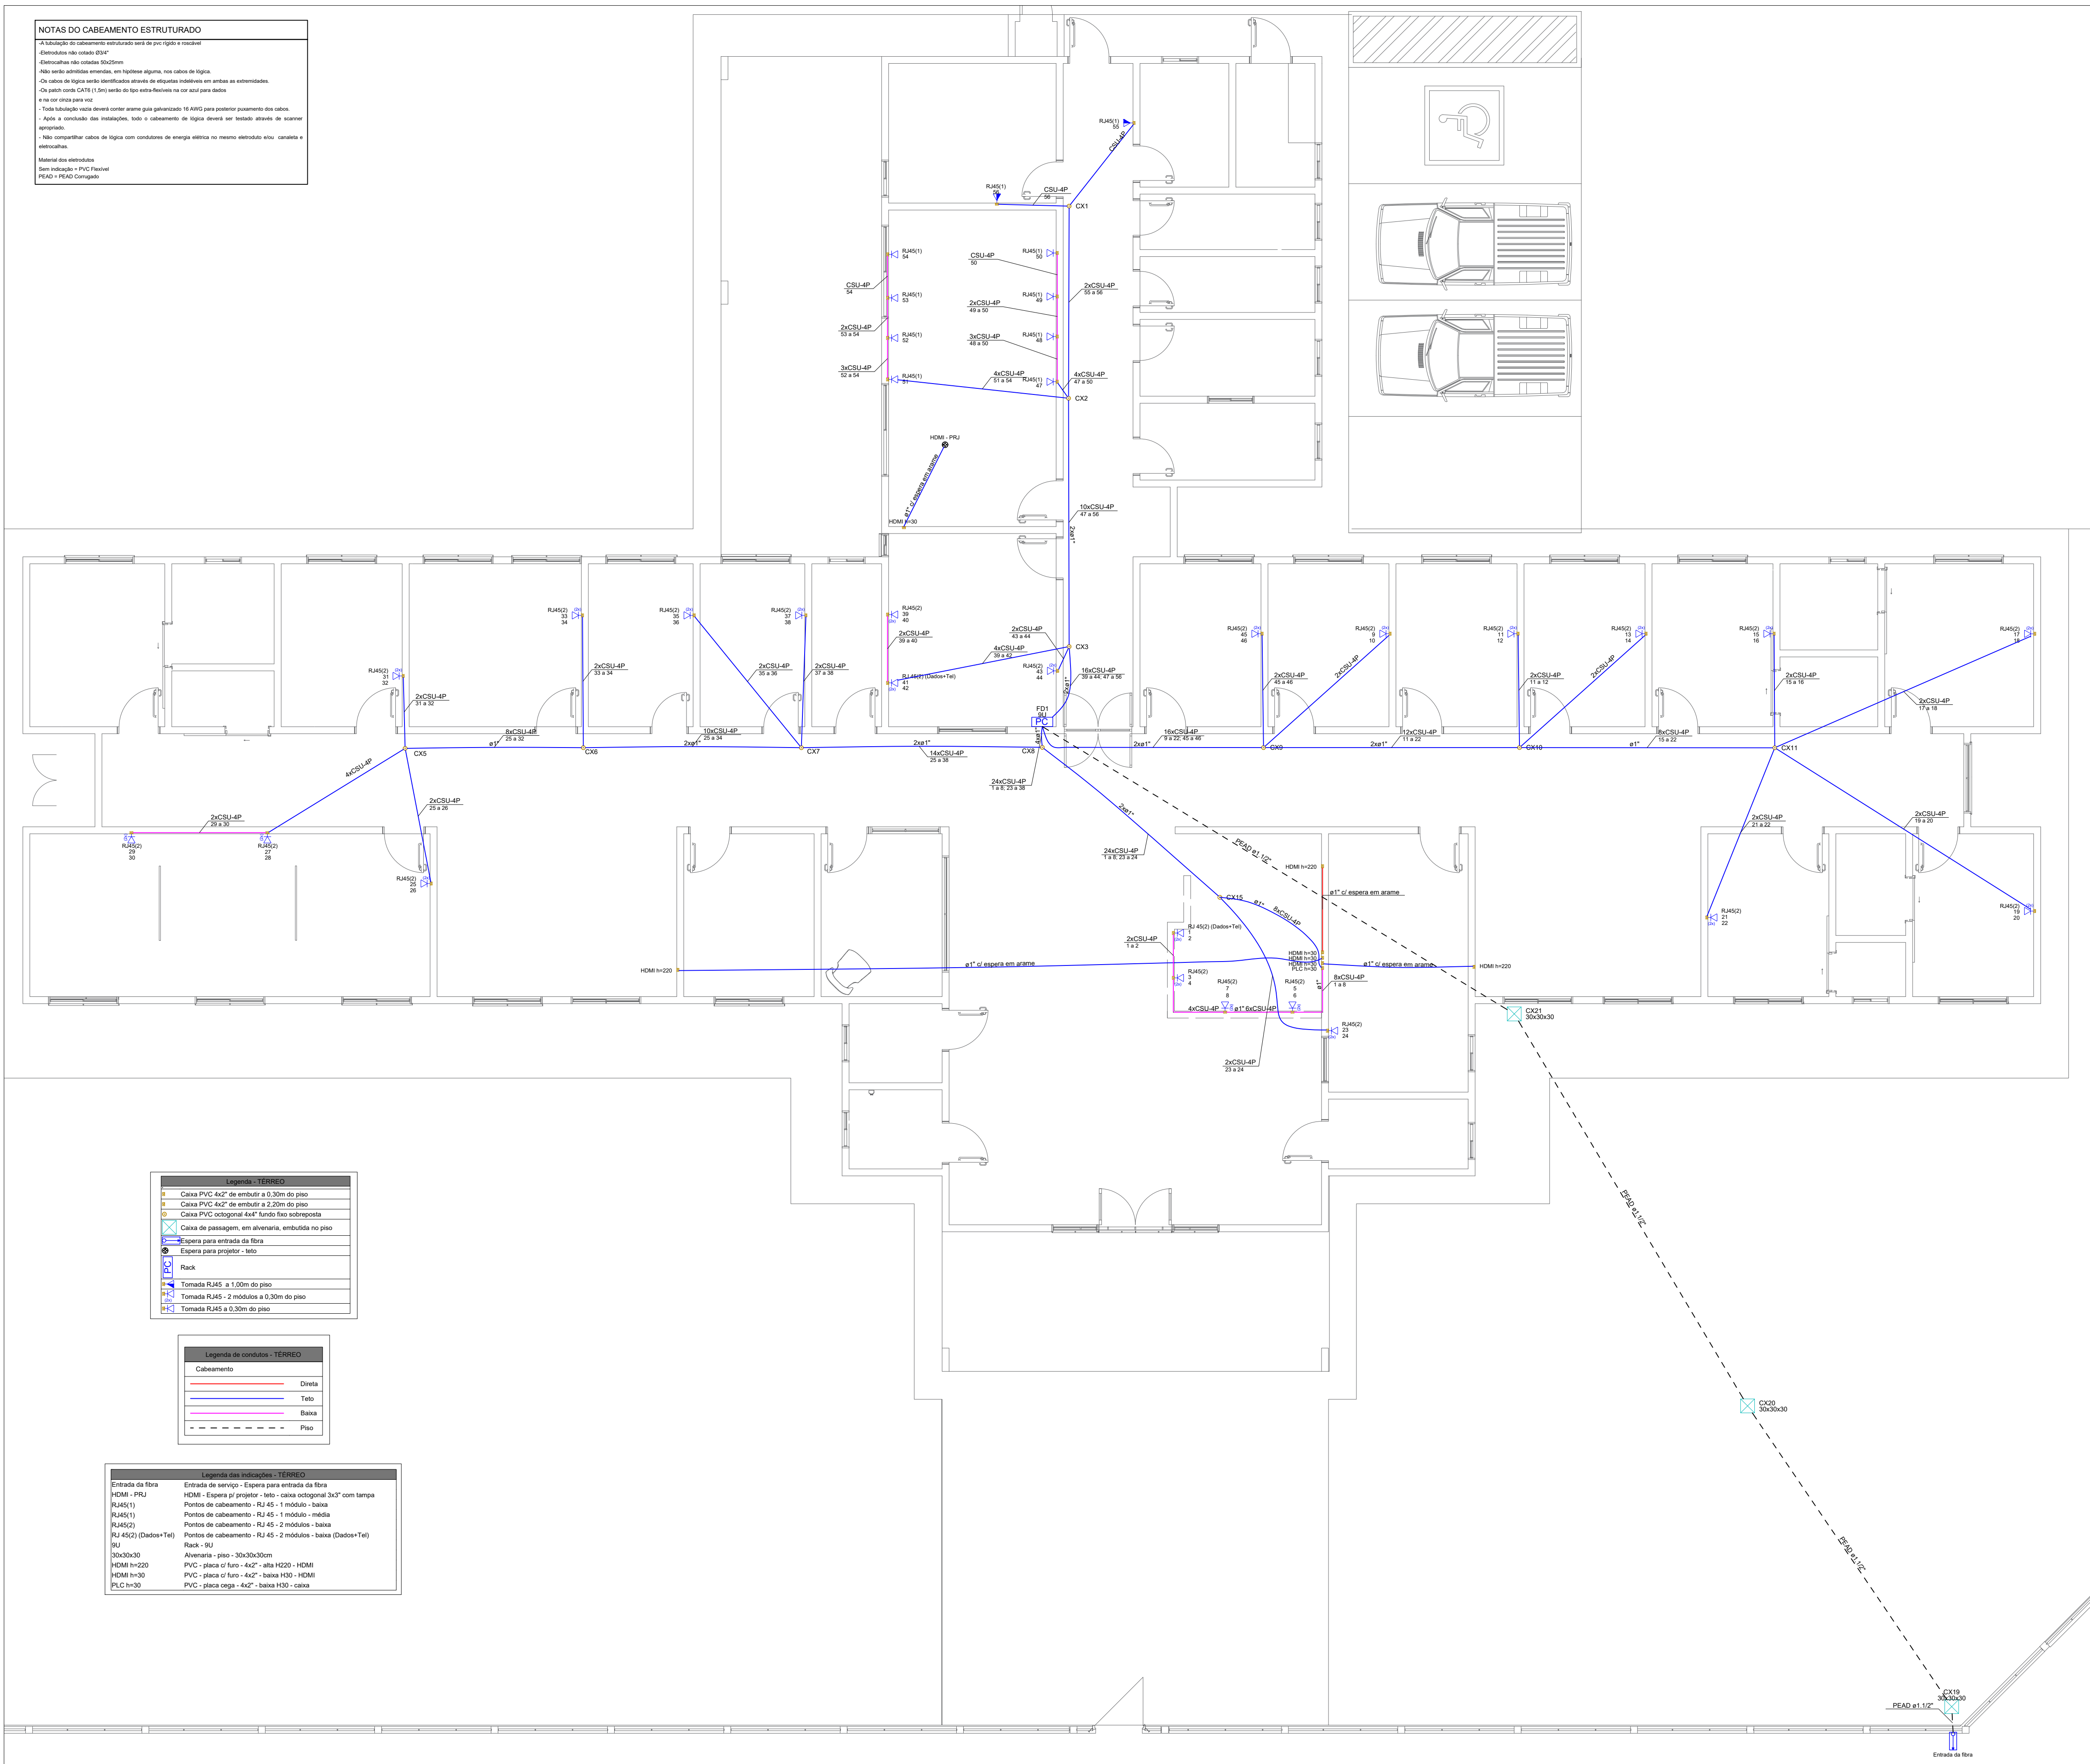

02 ESQUEMA LÓGICO
SEM ESCALA

Lista de materiais - TERREJO		
Cabeamento		
Cabeamento estruturado		
Patch cord Categoria 6	1,5 metro	56 po
Patch panel cat. 6	24 posições	3 po
Back	9U	1 po
Switch Gabbit	24 portas	1 po
Caixas de passagem		
Caixa Enterrada Elétrica Retangular em alvenaria com tijolos cerâmicos	30x30x30 cm	3 po
Cabeamento estruturado - metálico		
UTP-56 (24AWG)	4	970,4 m
Acessórios p/ eletrodutos		
Bucha para eletroduto	1"	3 po
Caixa PVC octogonal	3x3"	1 po
4"x 4"		11 po
Caixa 180° PVC rosca	1"	1 po
Curva 90° PVC rosca	1"	1 po
Cabeamento (Alta)		
- Tomadas e Interruptores		
Tomadas	Placa cf. furo	3 po
Acessórios p/ eletrodutos		
Caixa PVC	4x2"	3 po
Cabeamento (Baixo)		
Cabeamento estruturado		
Tomada de rede RJ 45	1 módulo - RJ45	8 po
2 módulos - RJ45		23 po
- Tomadas e Interruptores		
Tomadas	Placa cf. furo	5 po
Acessórios p/ eletrodutos		
Caixa PVC	4x2"	36 po
Cabeamento (Médio)		
Cabeamento estruturado		
Tomada de rede RJ 45	1 módulo - RJ45	2 po
Acessórios p/ eletrodutos		
Caixa PVC	4x2"	2 po
Cabeamento (Paralelo)		
Eletroduto PVC flexível		
Eletroduto leve	1"	20,7 m
	3/4"	76,4 m
Eletroduto PVC rígido		
Eletroduto, vira 3,0m	3/4"	3,8 m
Cabeamento (Piso)		
Eletroduto PEAD flexível		
Eletroduto Flexível Corrugado, PEAD	1 1/2"	38 m
Cabeamento (Teto)		
Eletroduto PVC flexível		
Eletroduto leve	1"	110,5 m
	3/4"	77,2 m

CABEAMENTO ESTRUTURADO

PMBV - SMO
SECRETARIA MUNICIPAL
DE OBRAS

SP - SUPERINTENDÊNCIA
DE PROJETOS

PROJETO: CONSTRUÇÃO DE UNIDADE BÁSICA DE SAÚDE PORTE IV DO BAIRRO SANTA TEREZA, EM BOA VISTA-RR

ASSUNTO: PLANTA BAIXA - CABEAMENTO ESTRUTURADO E LEGENDAS

ENDERECO:

CONVÊNIO: RECURSOS PRÓPRIOS

AUTOR:

IGOR VIANA DE CASTRO
ENGENHEIRO ELETRICISTA
CREA 0919197035

DATA:	NOVEMBRO/2022	ESCALA:	INDICAD.

DESENHO:	AREA:	623,46m²
----------	-------	----------

ARQUIVO: CE_UBS_PORTE_IV_SANTA_TEREZA.dwg

	DATA:	

SES		

REV		

LOCALIZAÇÃO	



Boa Vista
Compromisso com você. Todos os dias.

UN
