

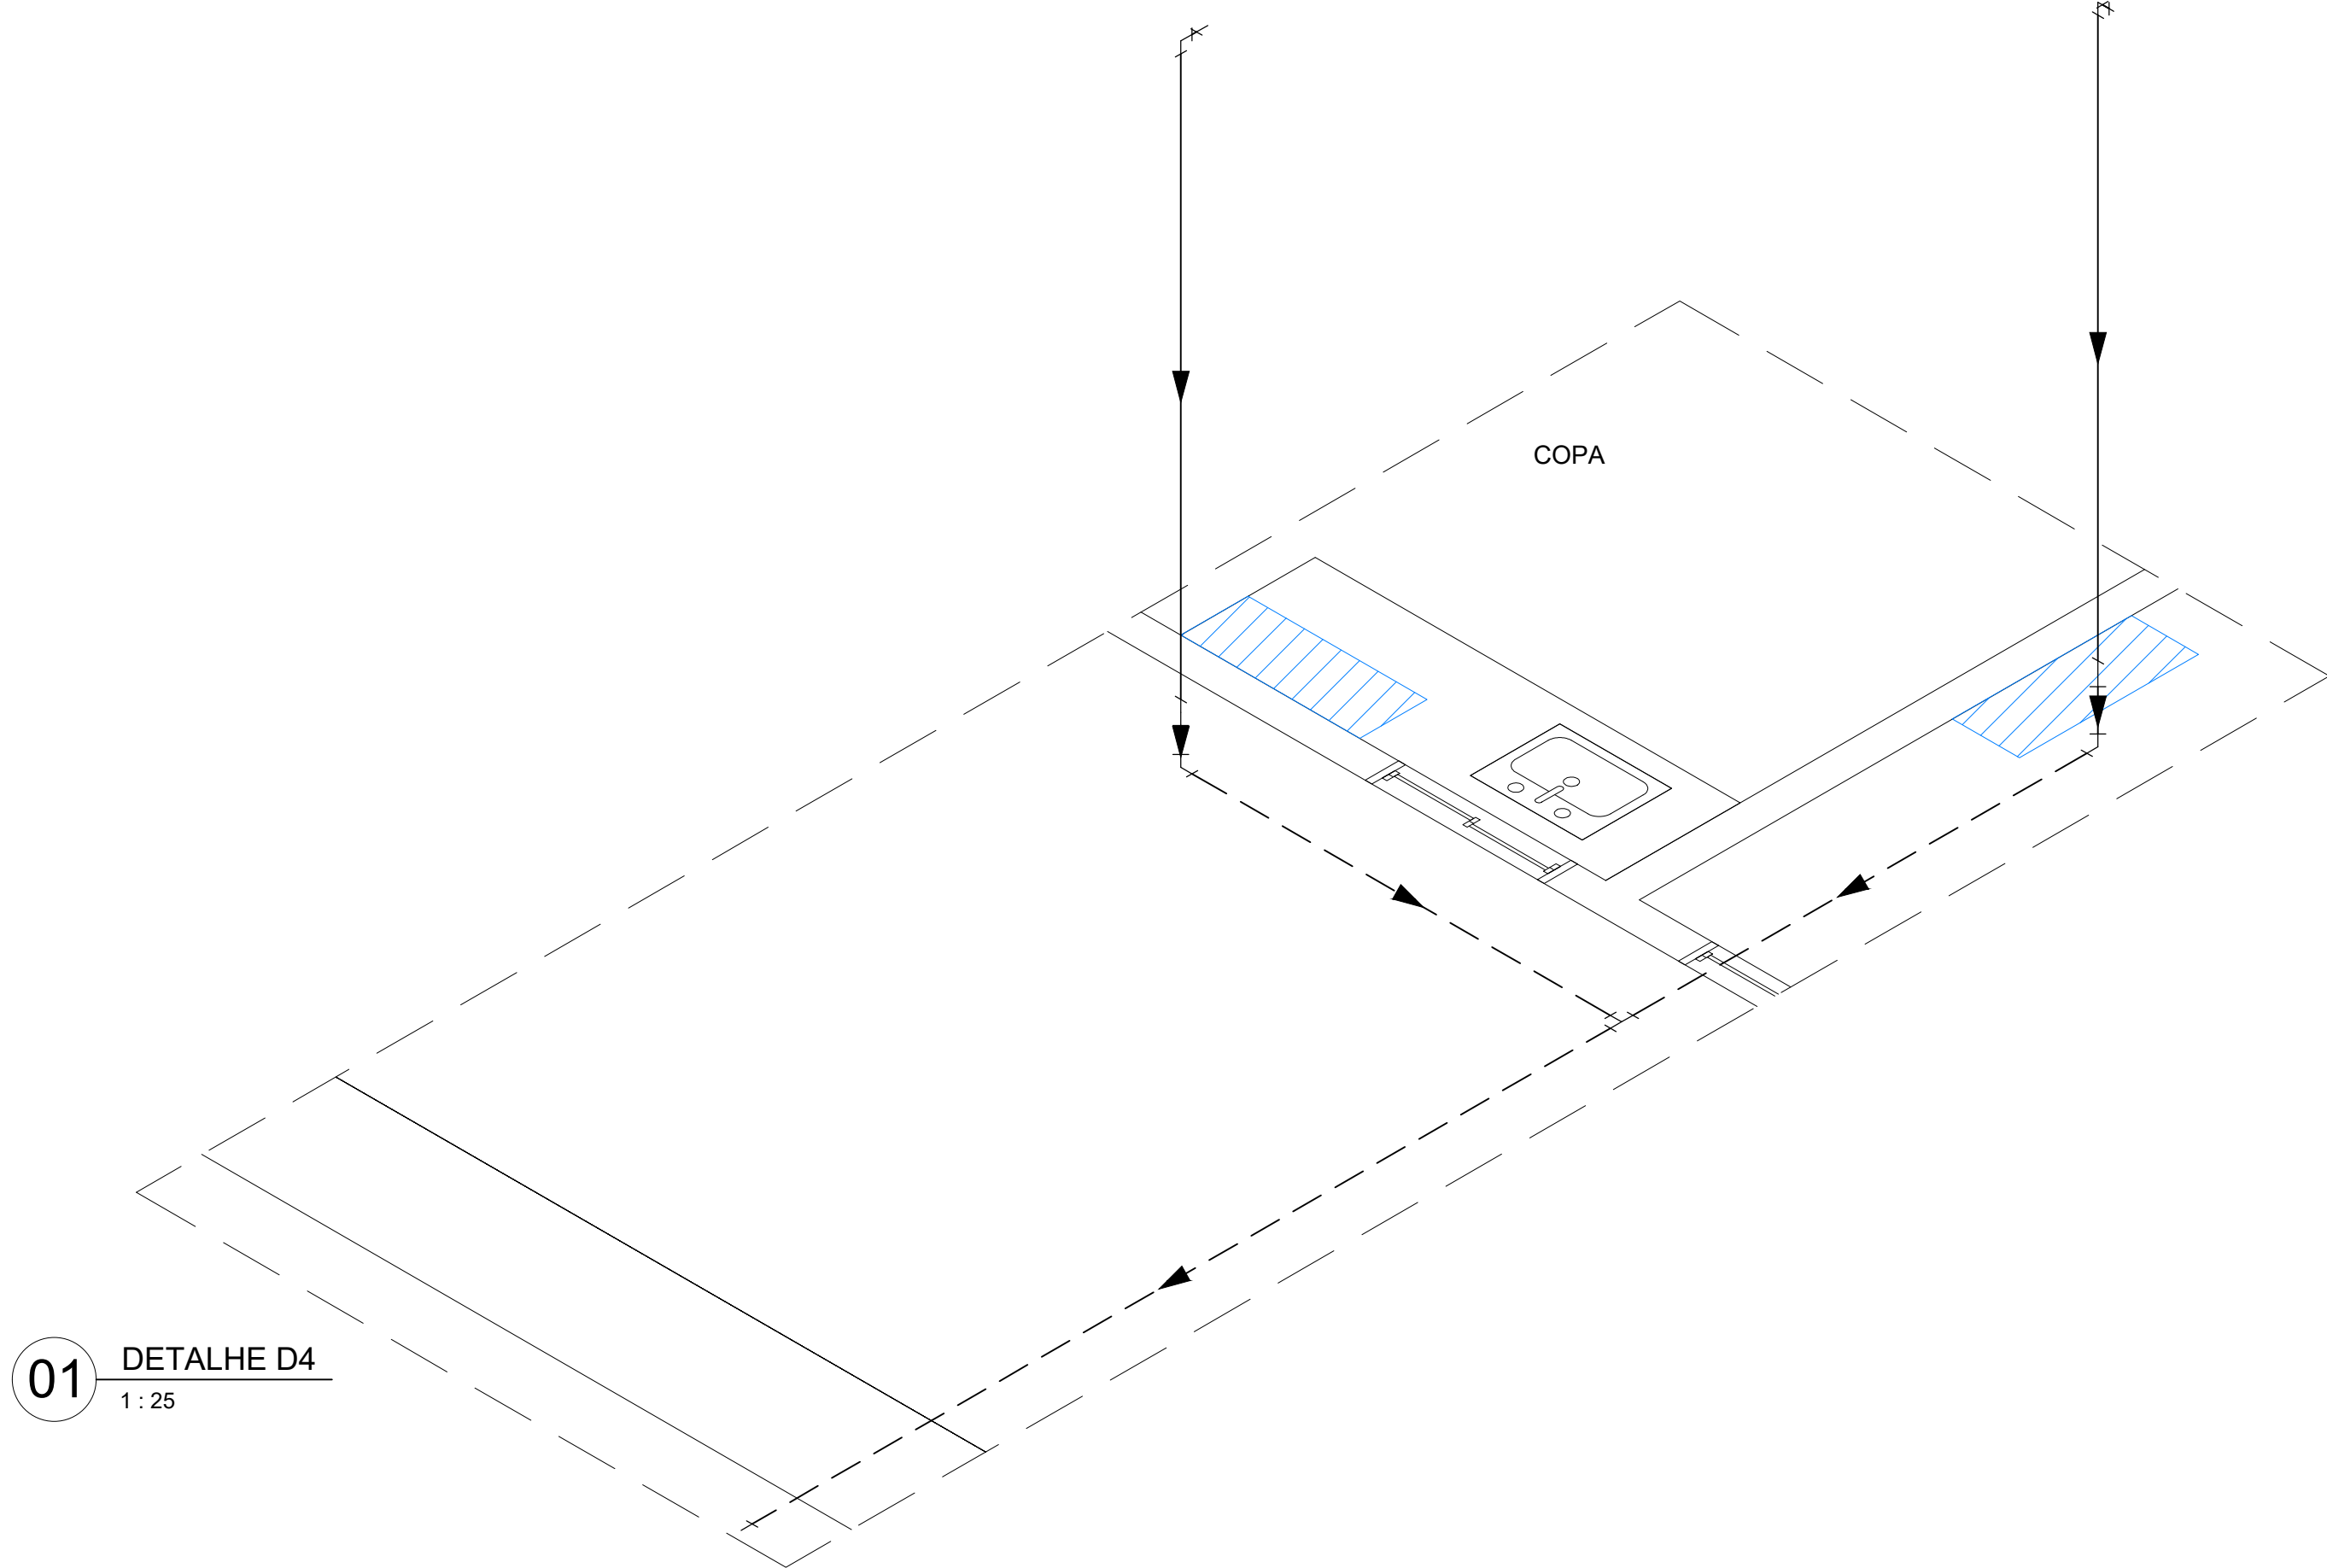
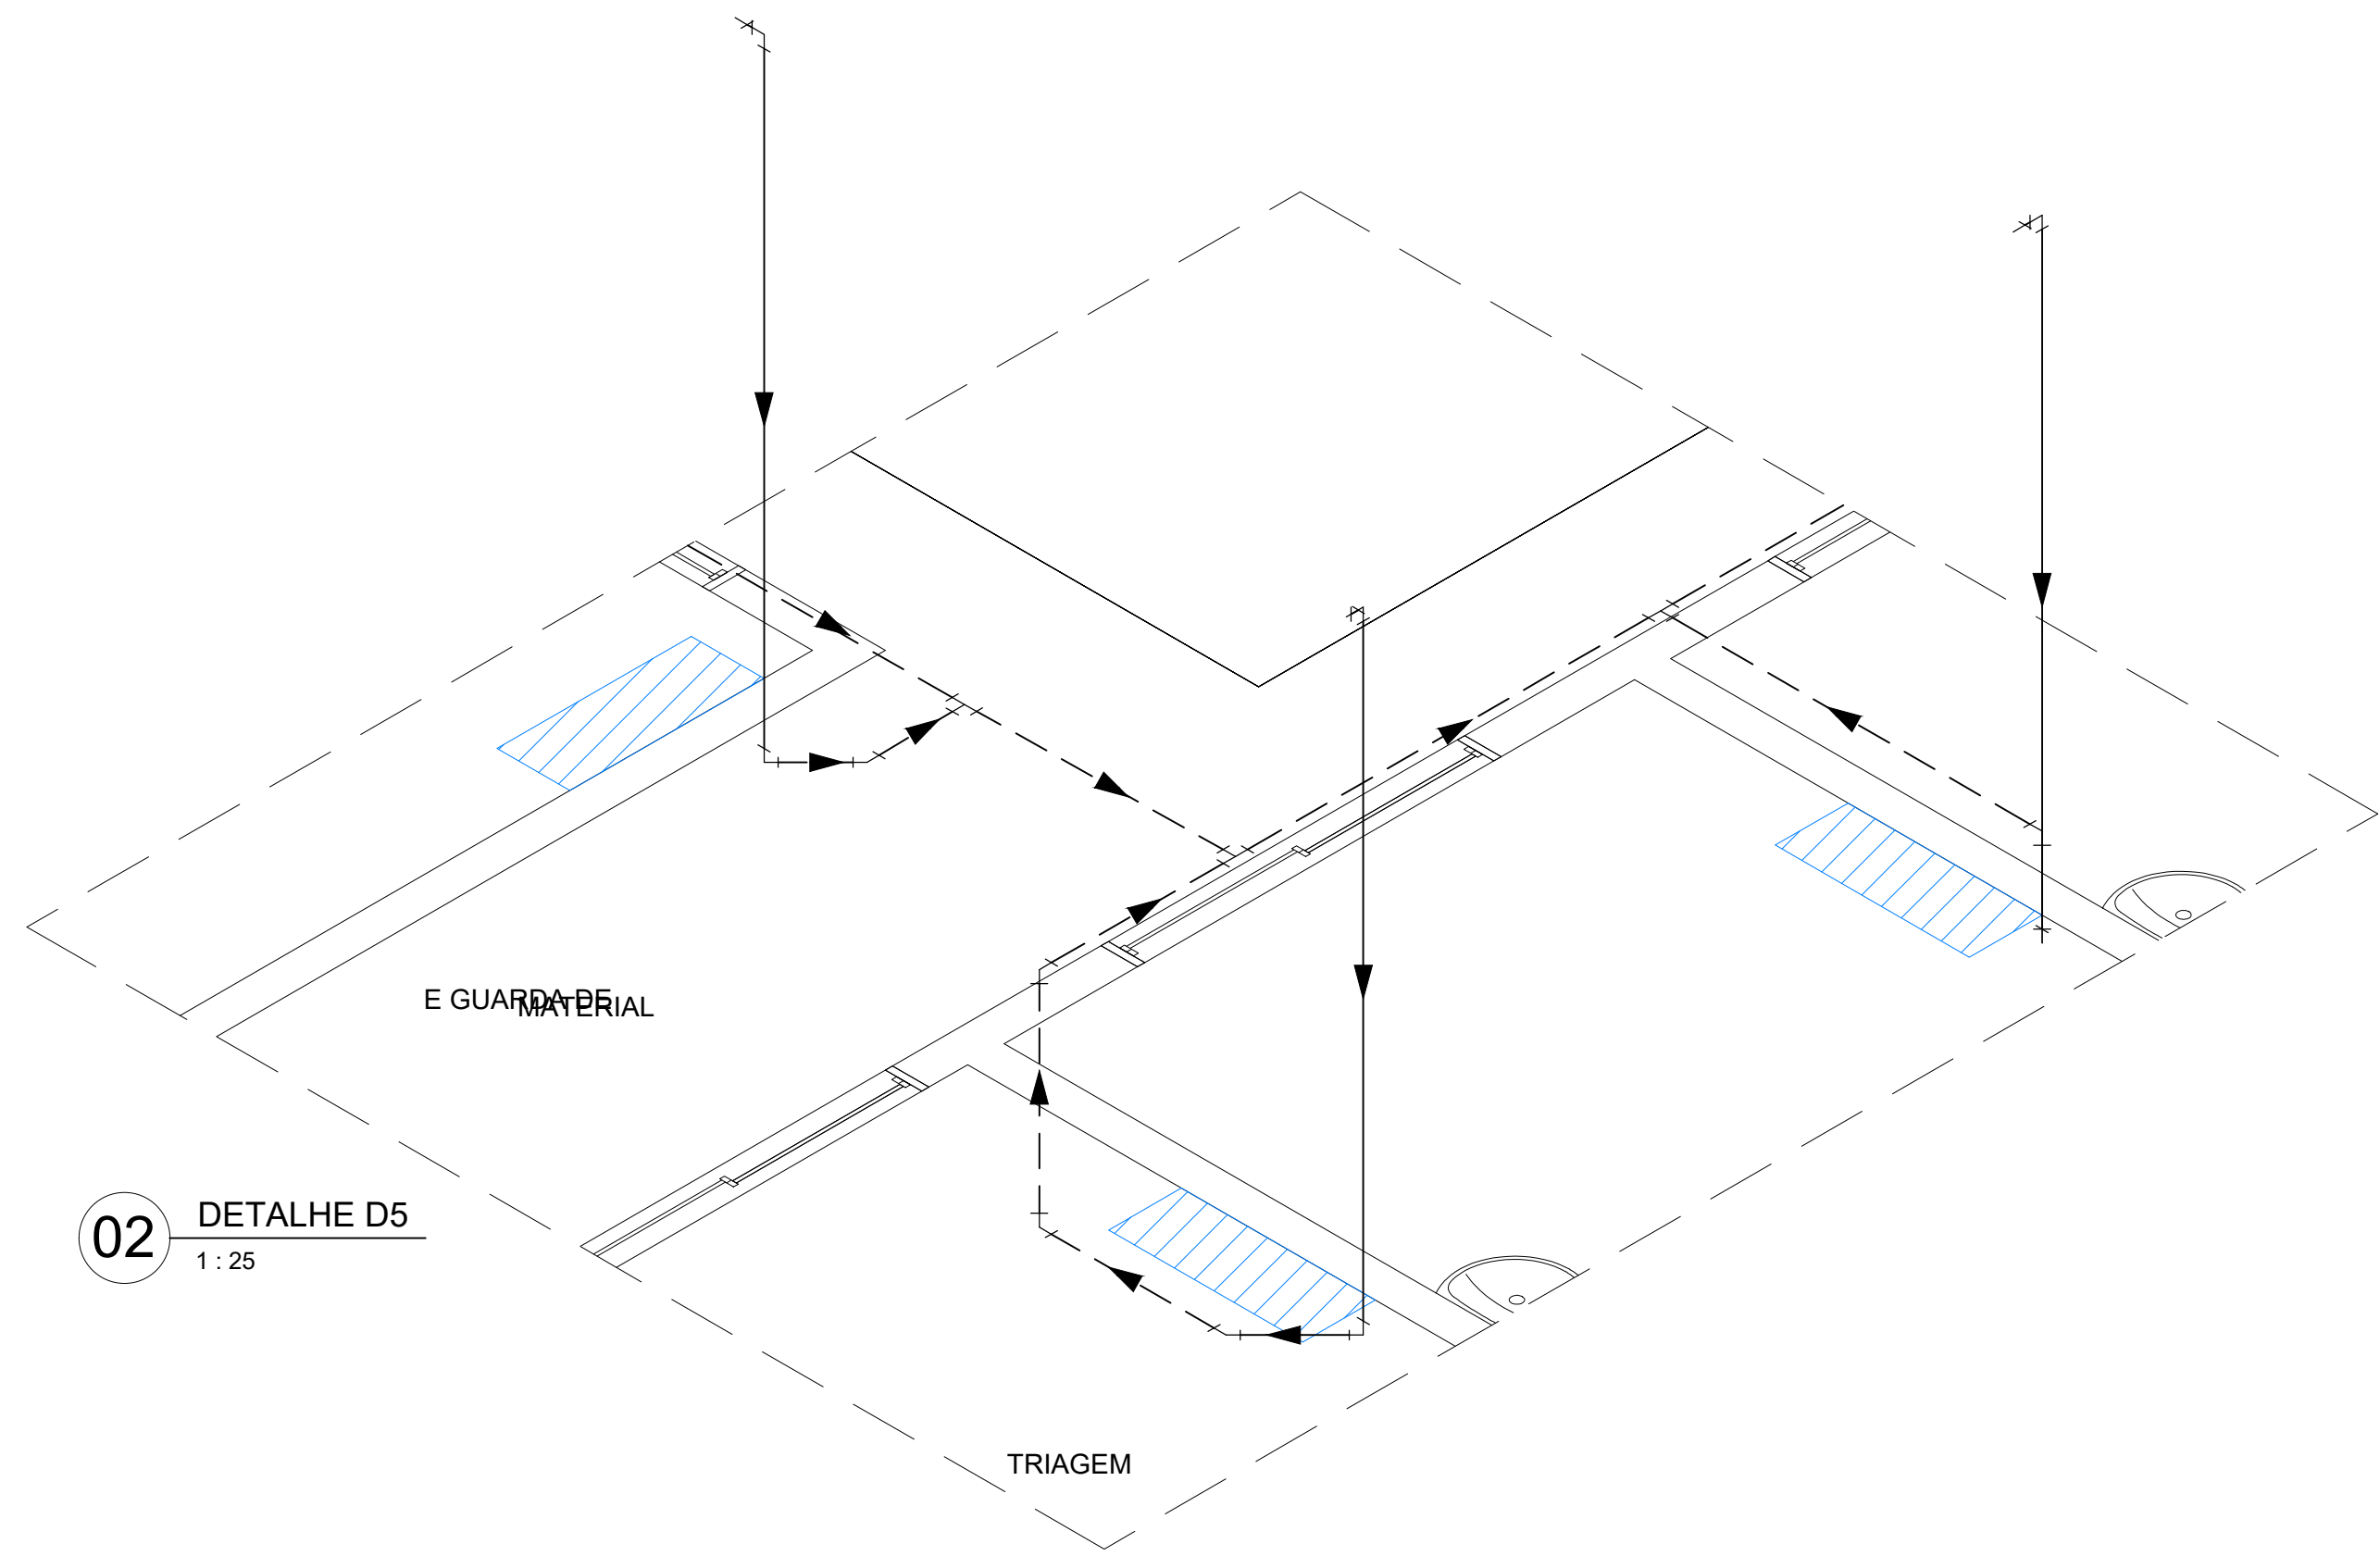


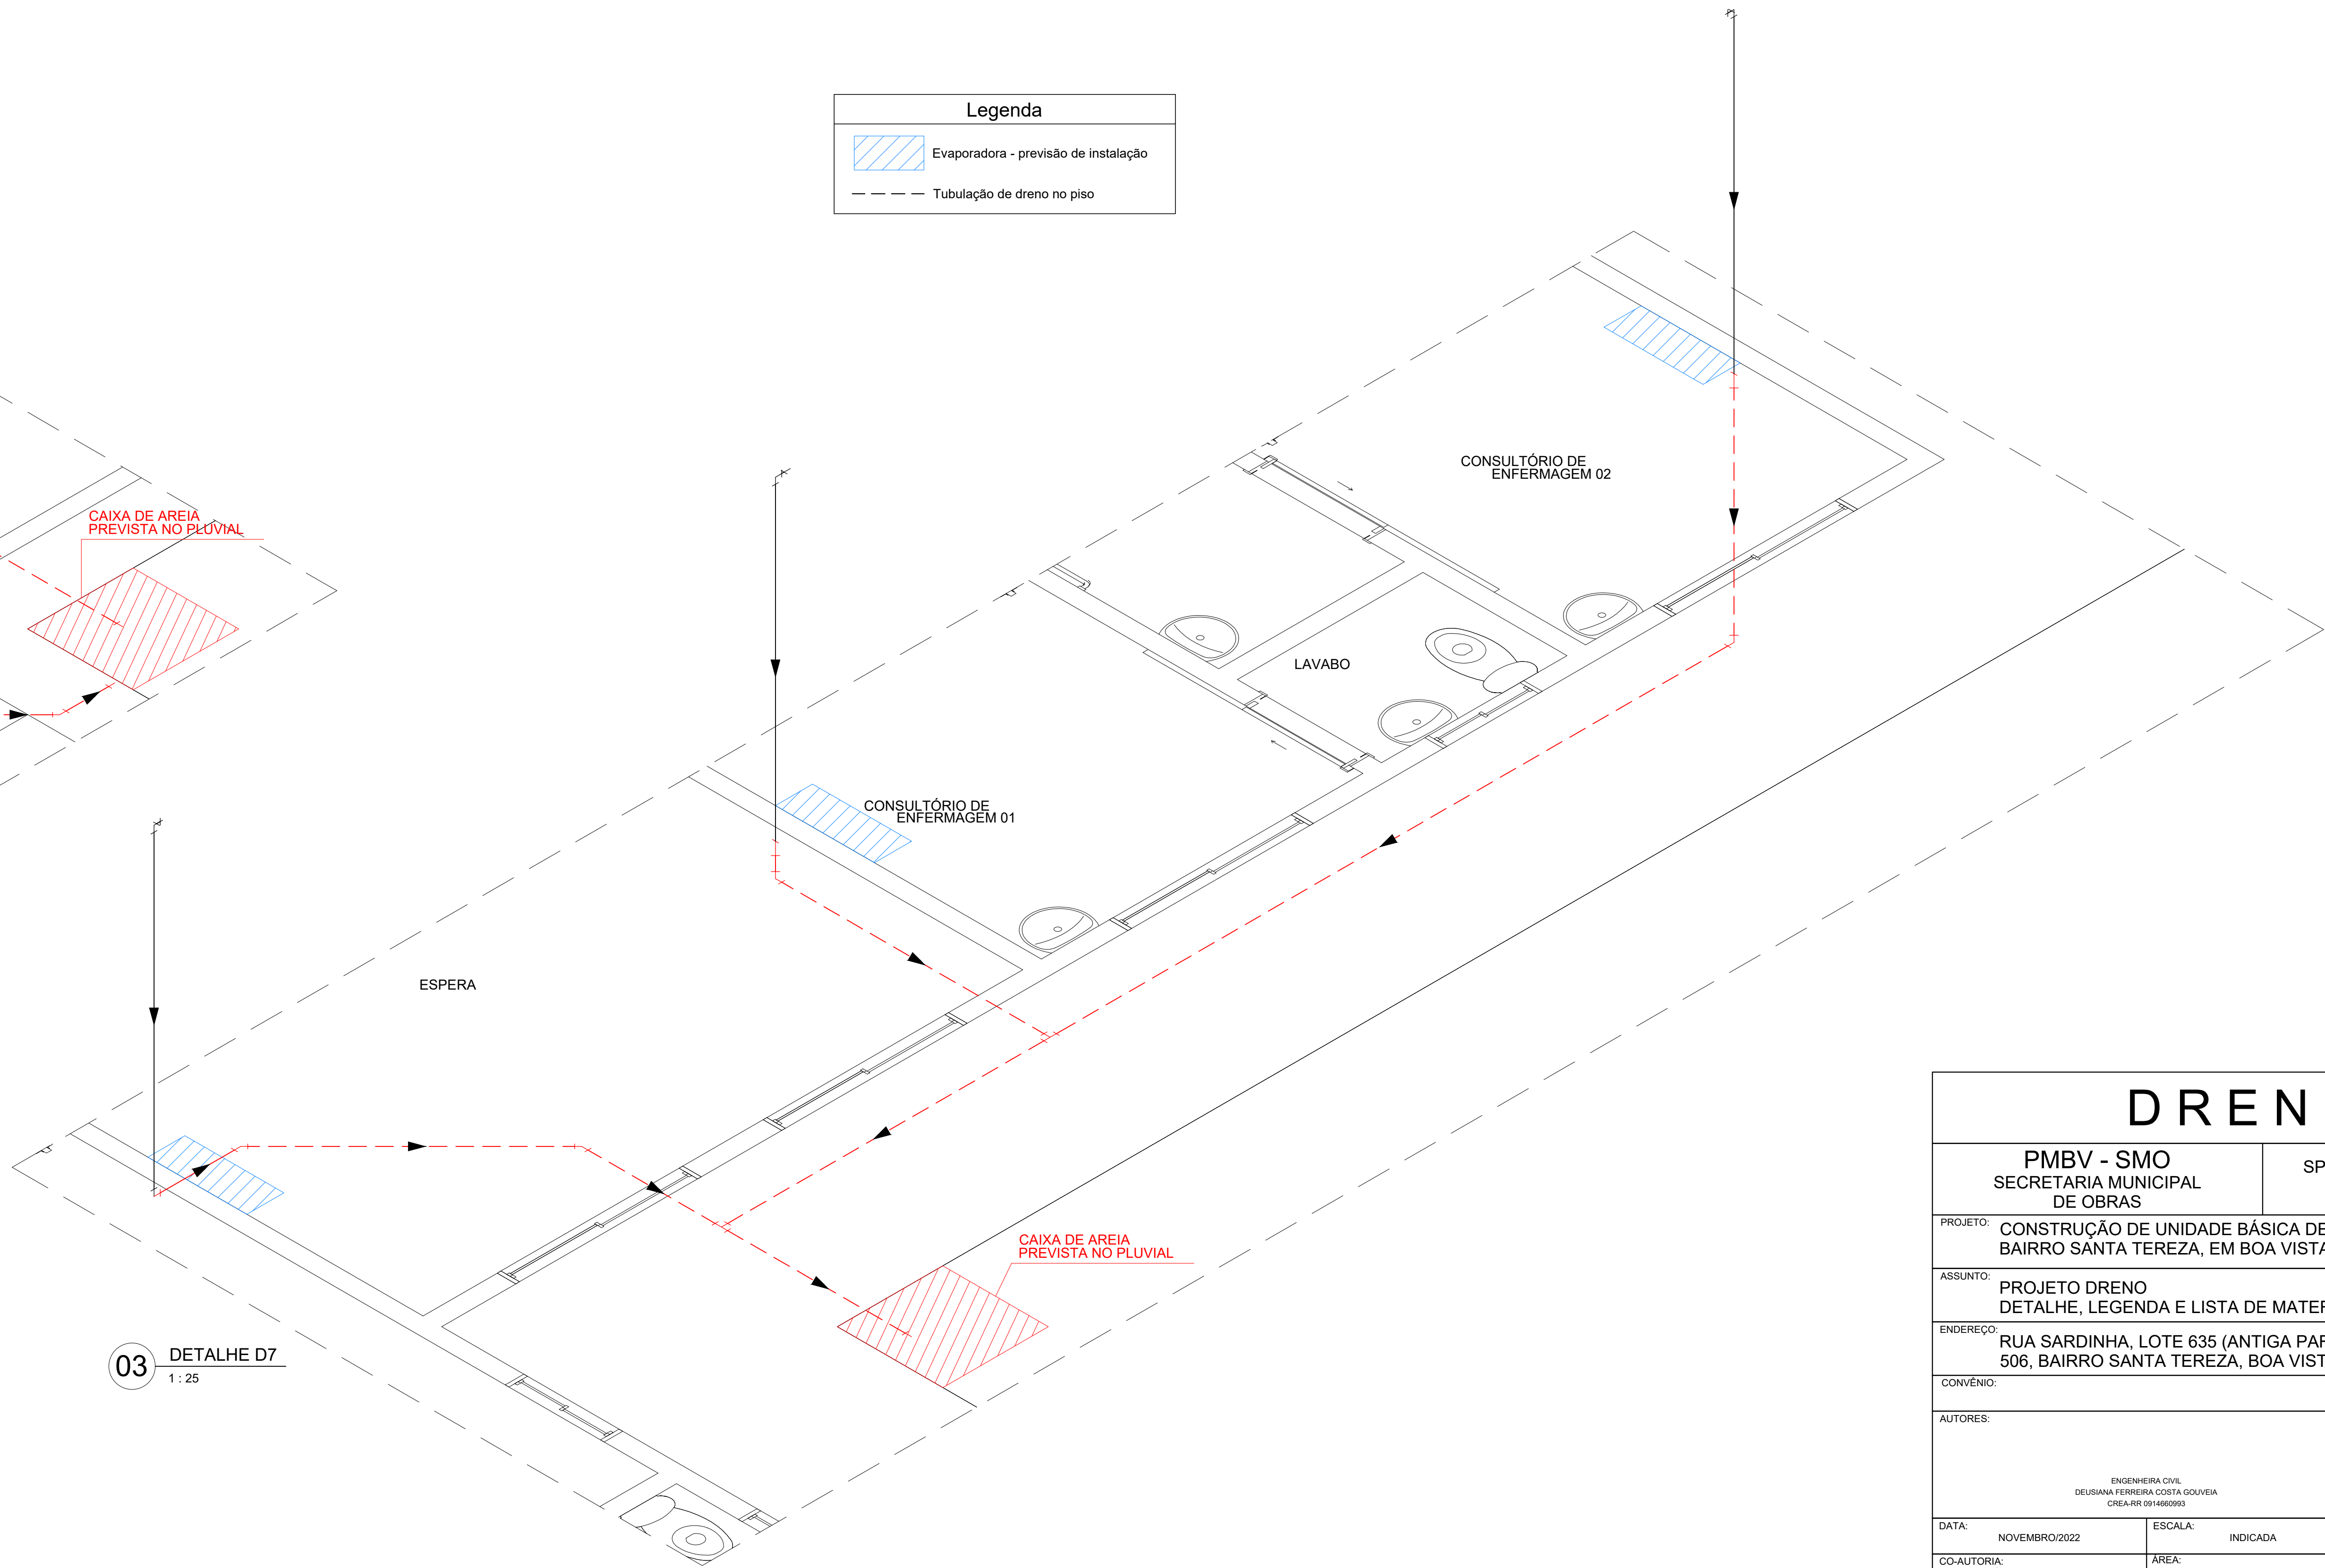

Nota:
*TODOS OS TUBOS NÃO ESPECIFICADOS CONSIDERAR 50x32 mm
*TUBULAÇÃO DE DRENO FICA A MENOS 15 CM DO NÍVEL DA CALÇADA
*TUBULAÇÃO DE DRENO DO DETALHE 07 E 08 (EM VERTICAL) FICA A MENOS 20 CM DO NÍVEL DA CALÇADA PARA INTERLIGAR AO CANAL DO PLUVIAL

Legenda	
	Evaporadora - previsão de instalação
	Tubulação de dreno no piso

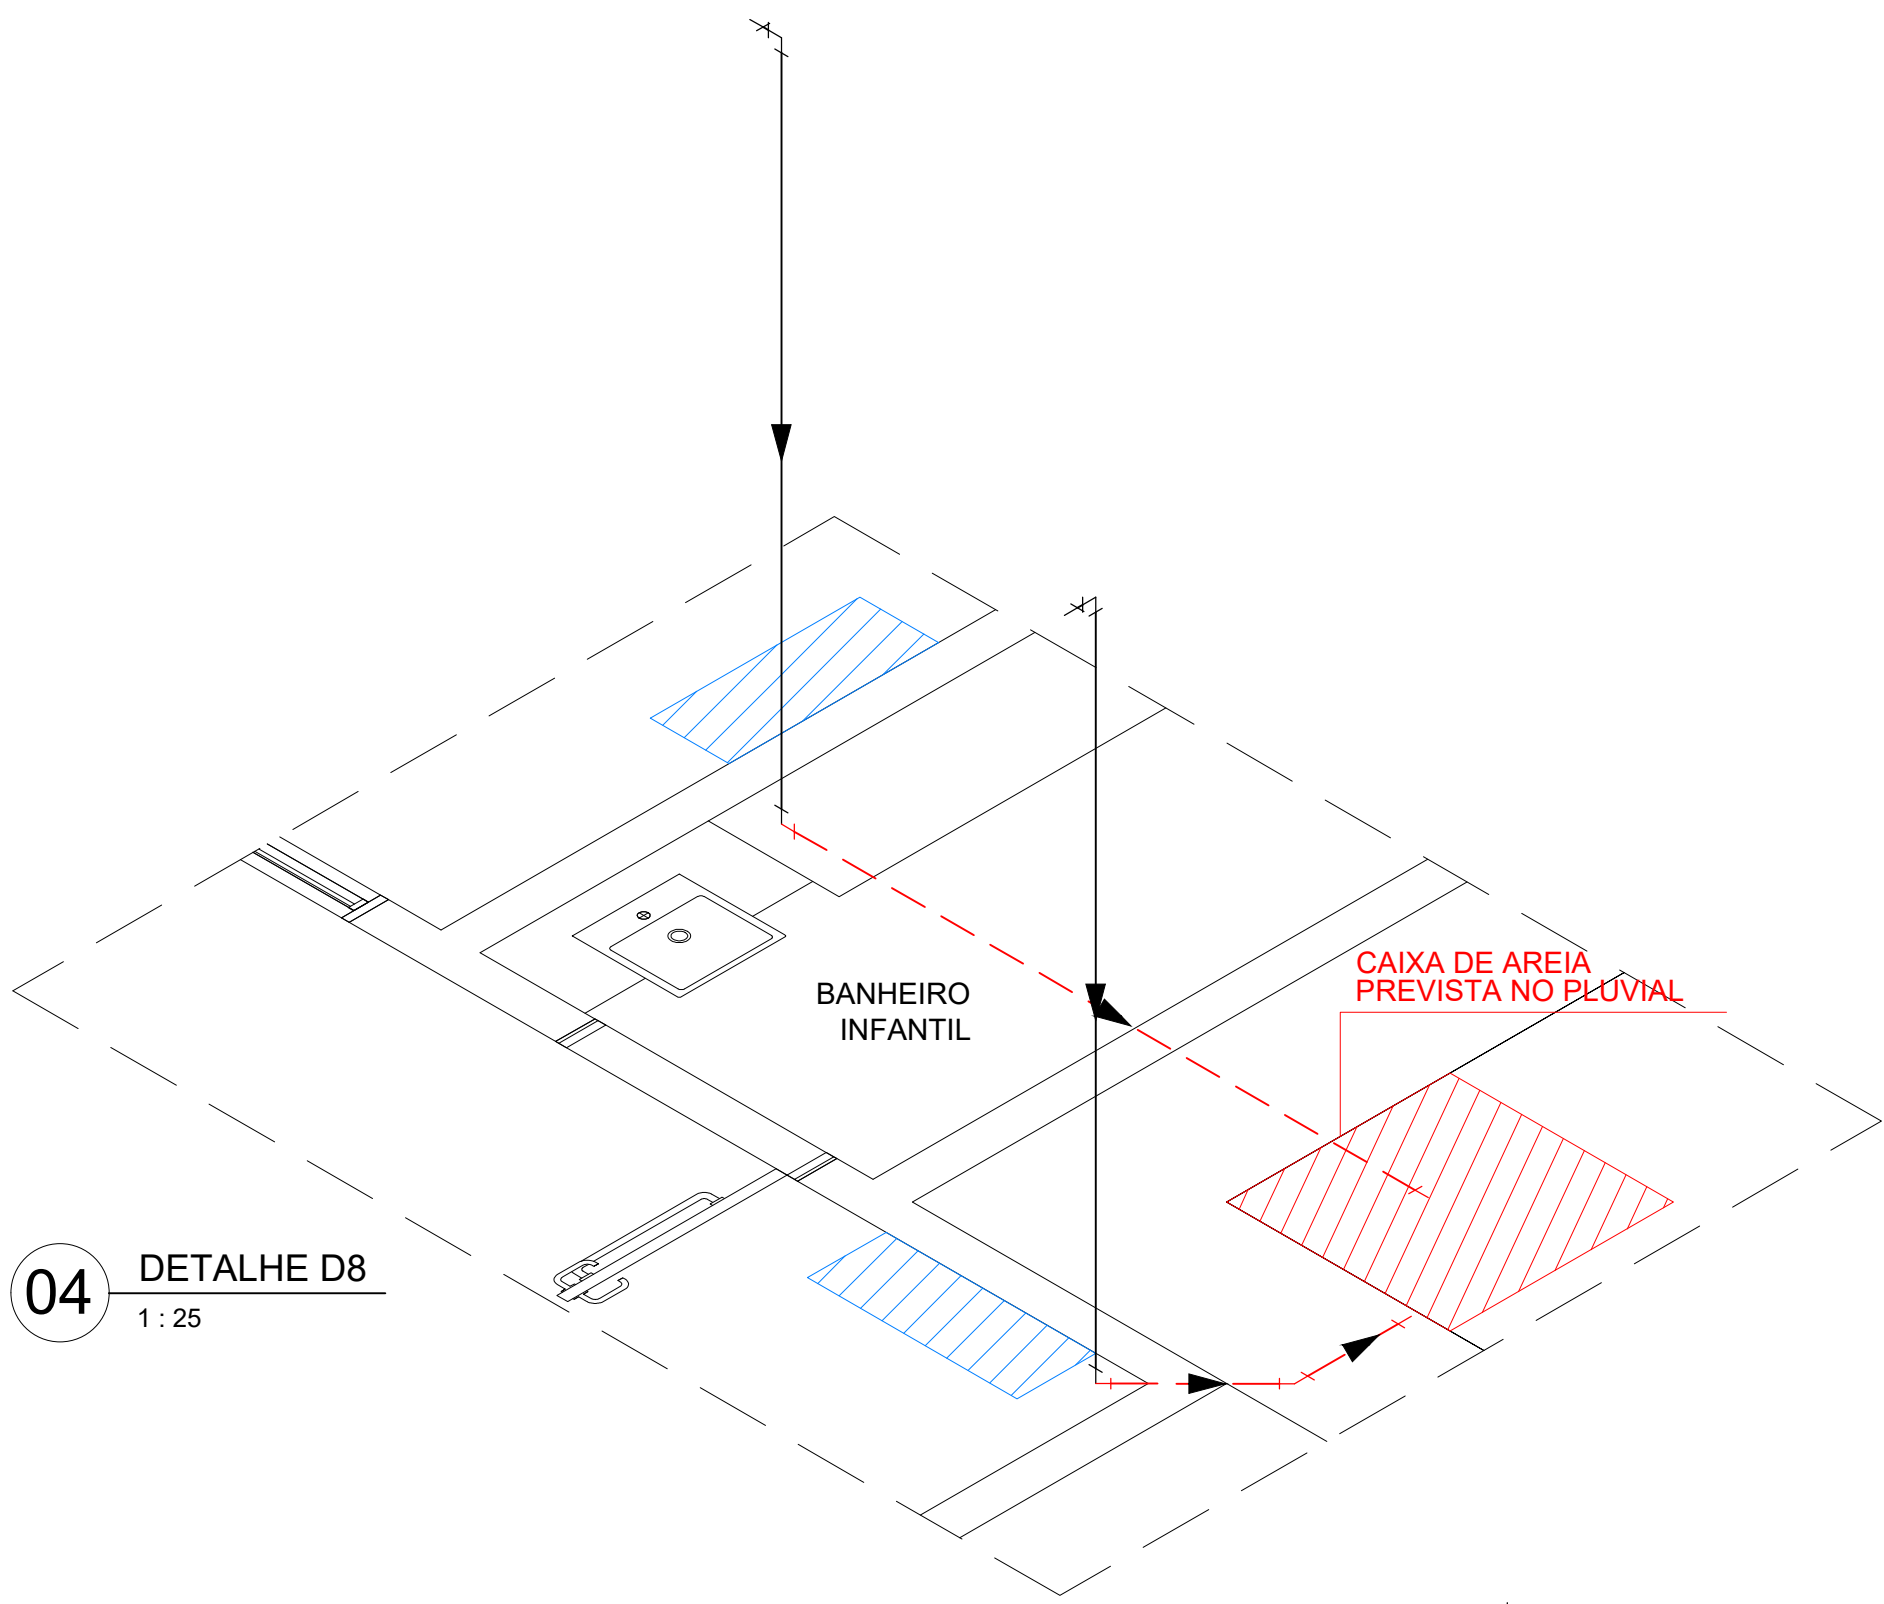

Lista de materiais		
Dreno		
PVC rígido soldável		
Joelho 45° soldável		
32 mm	29	pc
Joelho 90° soldável		
32 mm	71	pc
Luva de redução soldável		
32 mm - 25 mm	28	pc
Tubos		
32 mm	173,04	m
Tê 90° soldável		
32 mm	15	pc

DRENO

PMBV - SMO
SECRETARIA MUNICIPAL
DE OBRAS

SP - SUPERINTENDÊNCIA
DE PROJETOS

PROJETO: CONSTRUÇÃO DE UNIDADE BÁSICA DE SAÚDE PORTE IV DO
BAIRRO SANTA TEREZA, EM BOA VISTA-RR

ASSUNTO: PROJETO DRENO
DETALHE, LEGENDA E LISTA DE MATERIAIS

ENDEREÇO: RUA SARDINHA, LOTE 635 (ANTIGA PARTE DO LOTE Nº481), QD
506, BAIRRO SANTA TEREZA, BOA VISTA-RR

CONVÊNIO:

AUTORES:

ENGENHEIRA CIVIL
DEUSMAN FERREIRA COSTA GOUVEIA
CREA-RR 204655993

Compromisso com você. Todos os dias.

DATA: NOVEMBRO/2022

ESCALA: INDICADA

CO-AUTORIA: TÉCNICO EM ENFERMAGEM
PAULO CESAR PROCOPIOVY

ÁREA: 631,10 m²

FRANCHA:

ARQUIVO: HP_UBS SANTA TEREZA

02/02

DATA:	SITUAÇÃO:
11/22	EMIÇÃO INICIAL
LOCALIZAÇÃO	