




02 DETALHE D1
1: 25

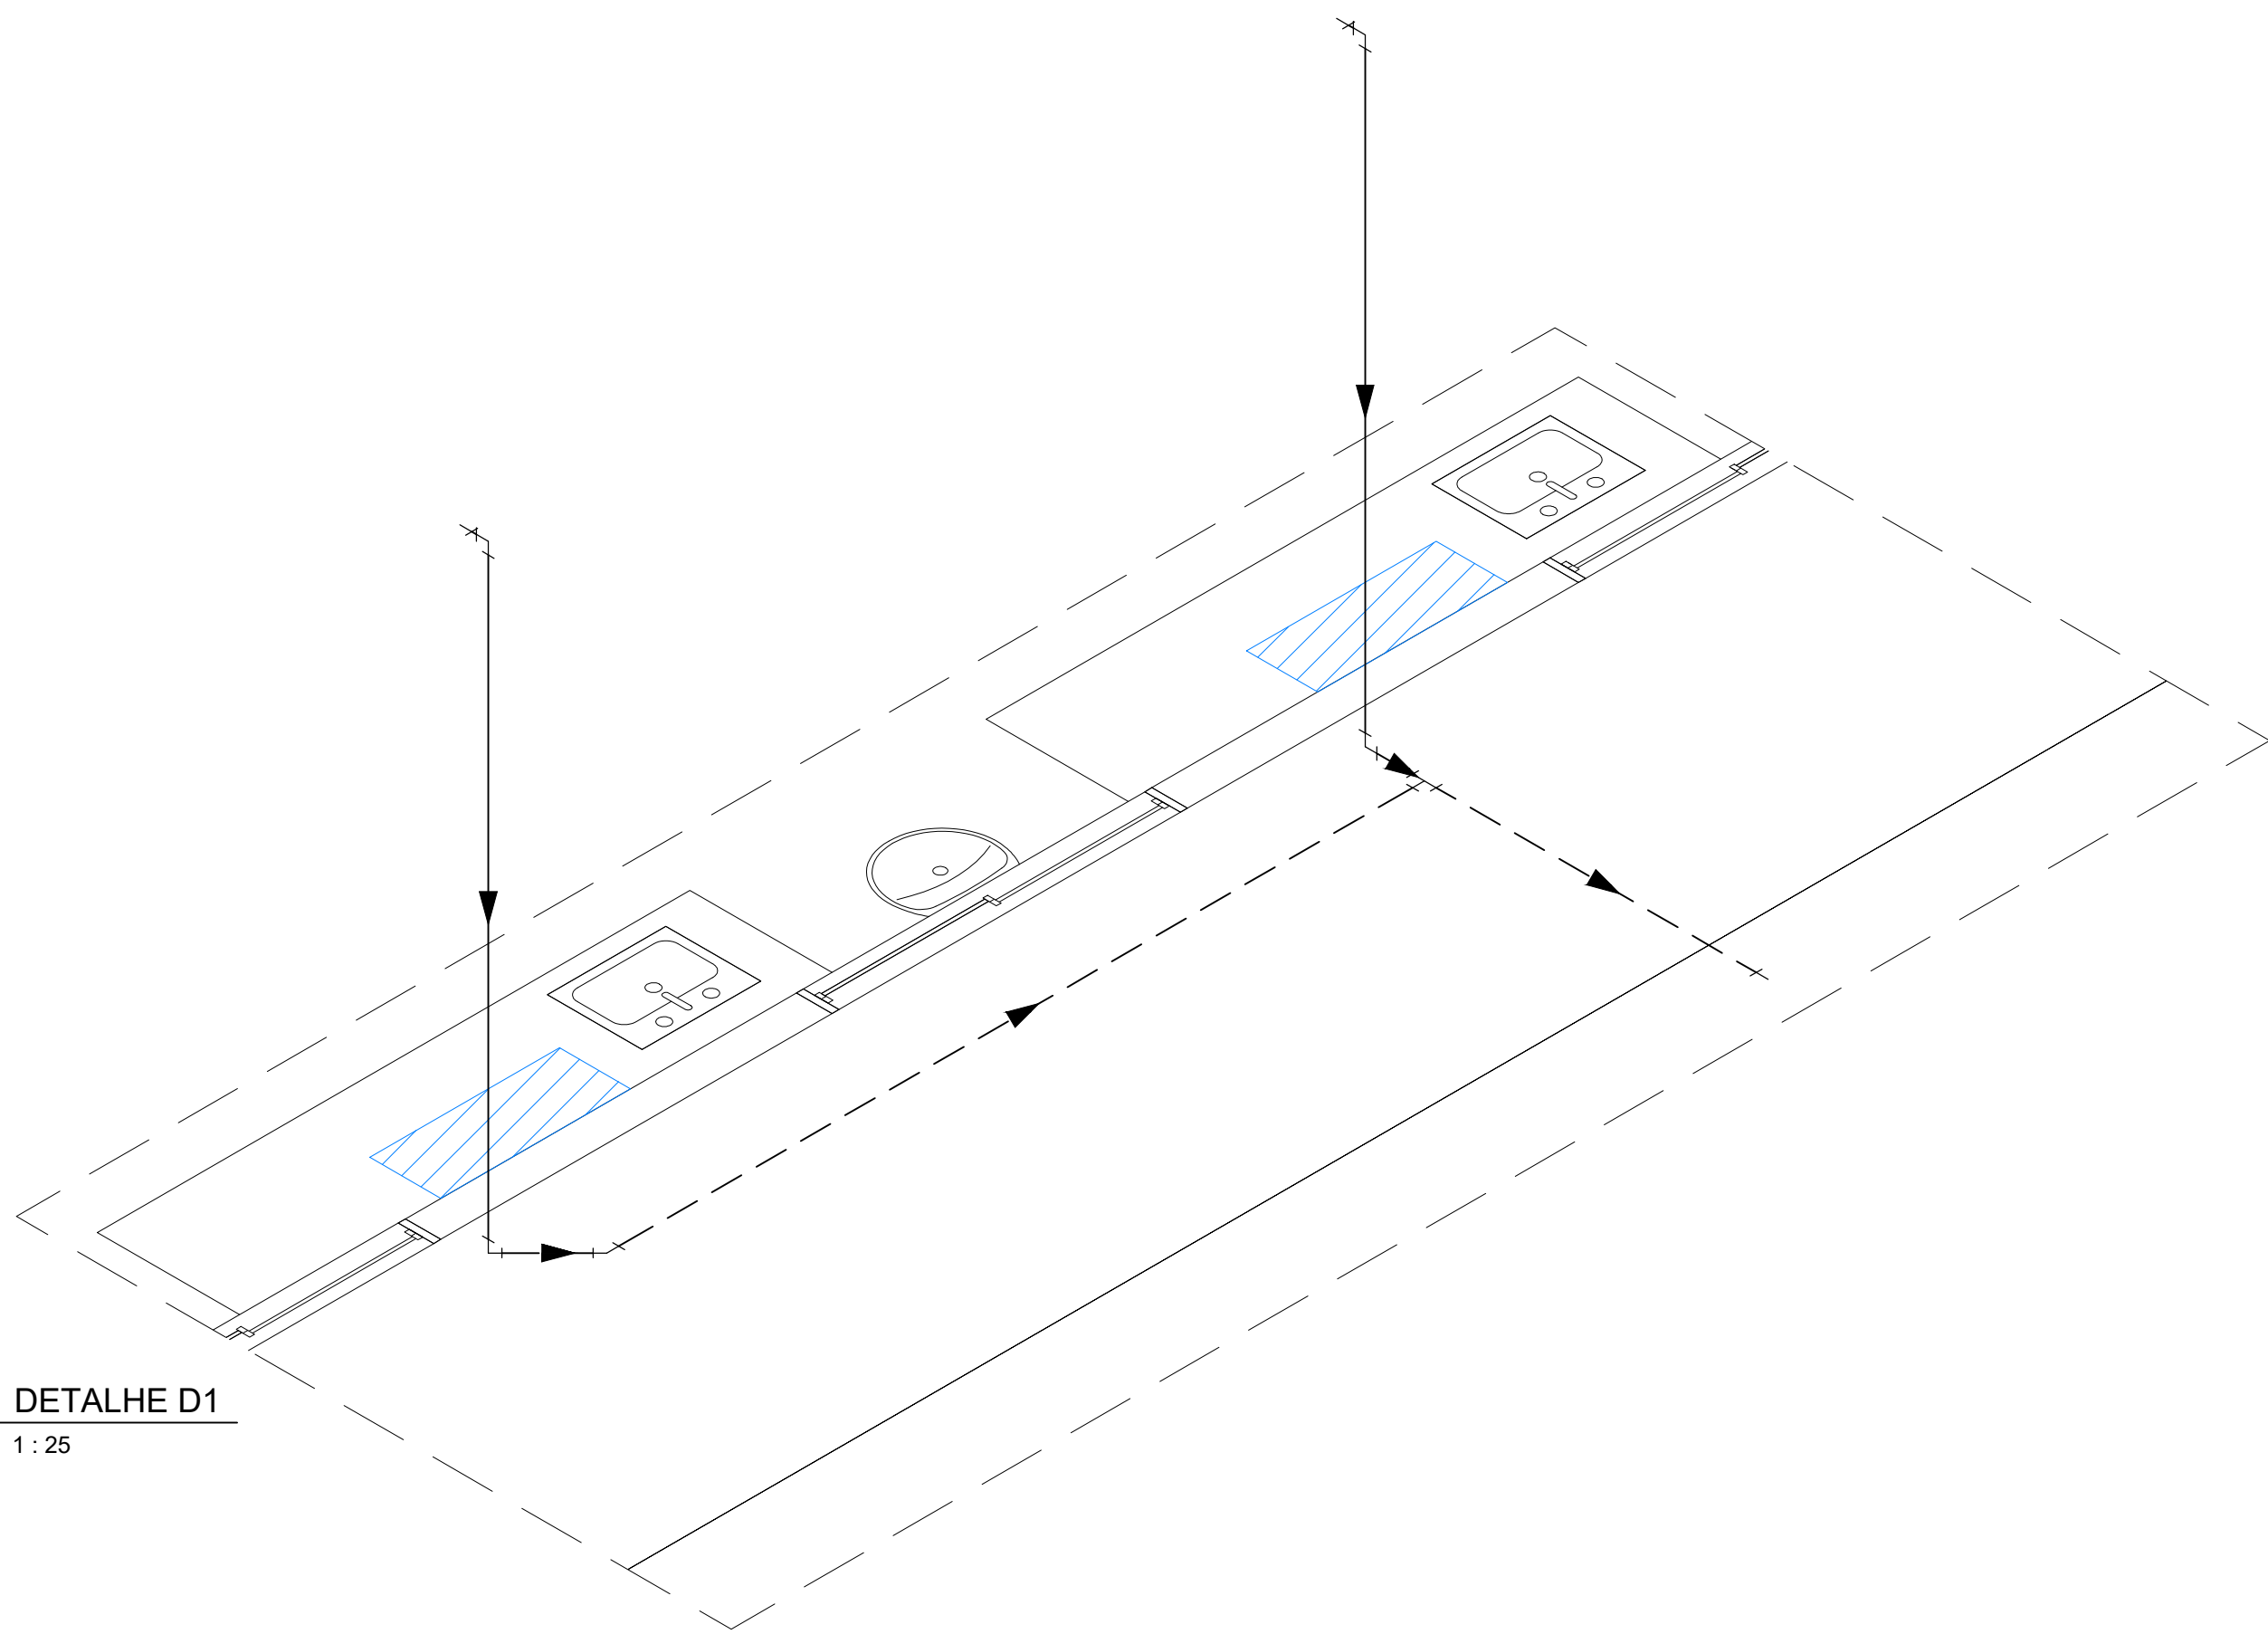

03 DETALHE D2
1: 25

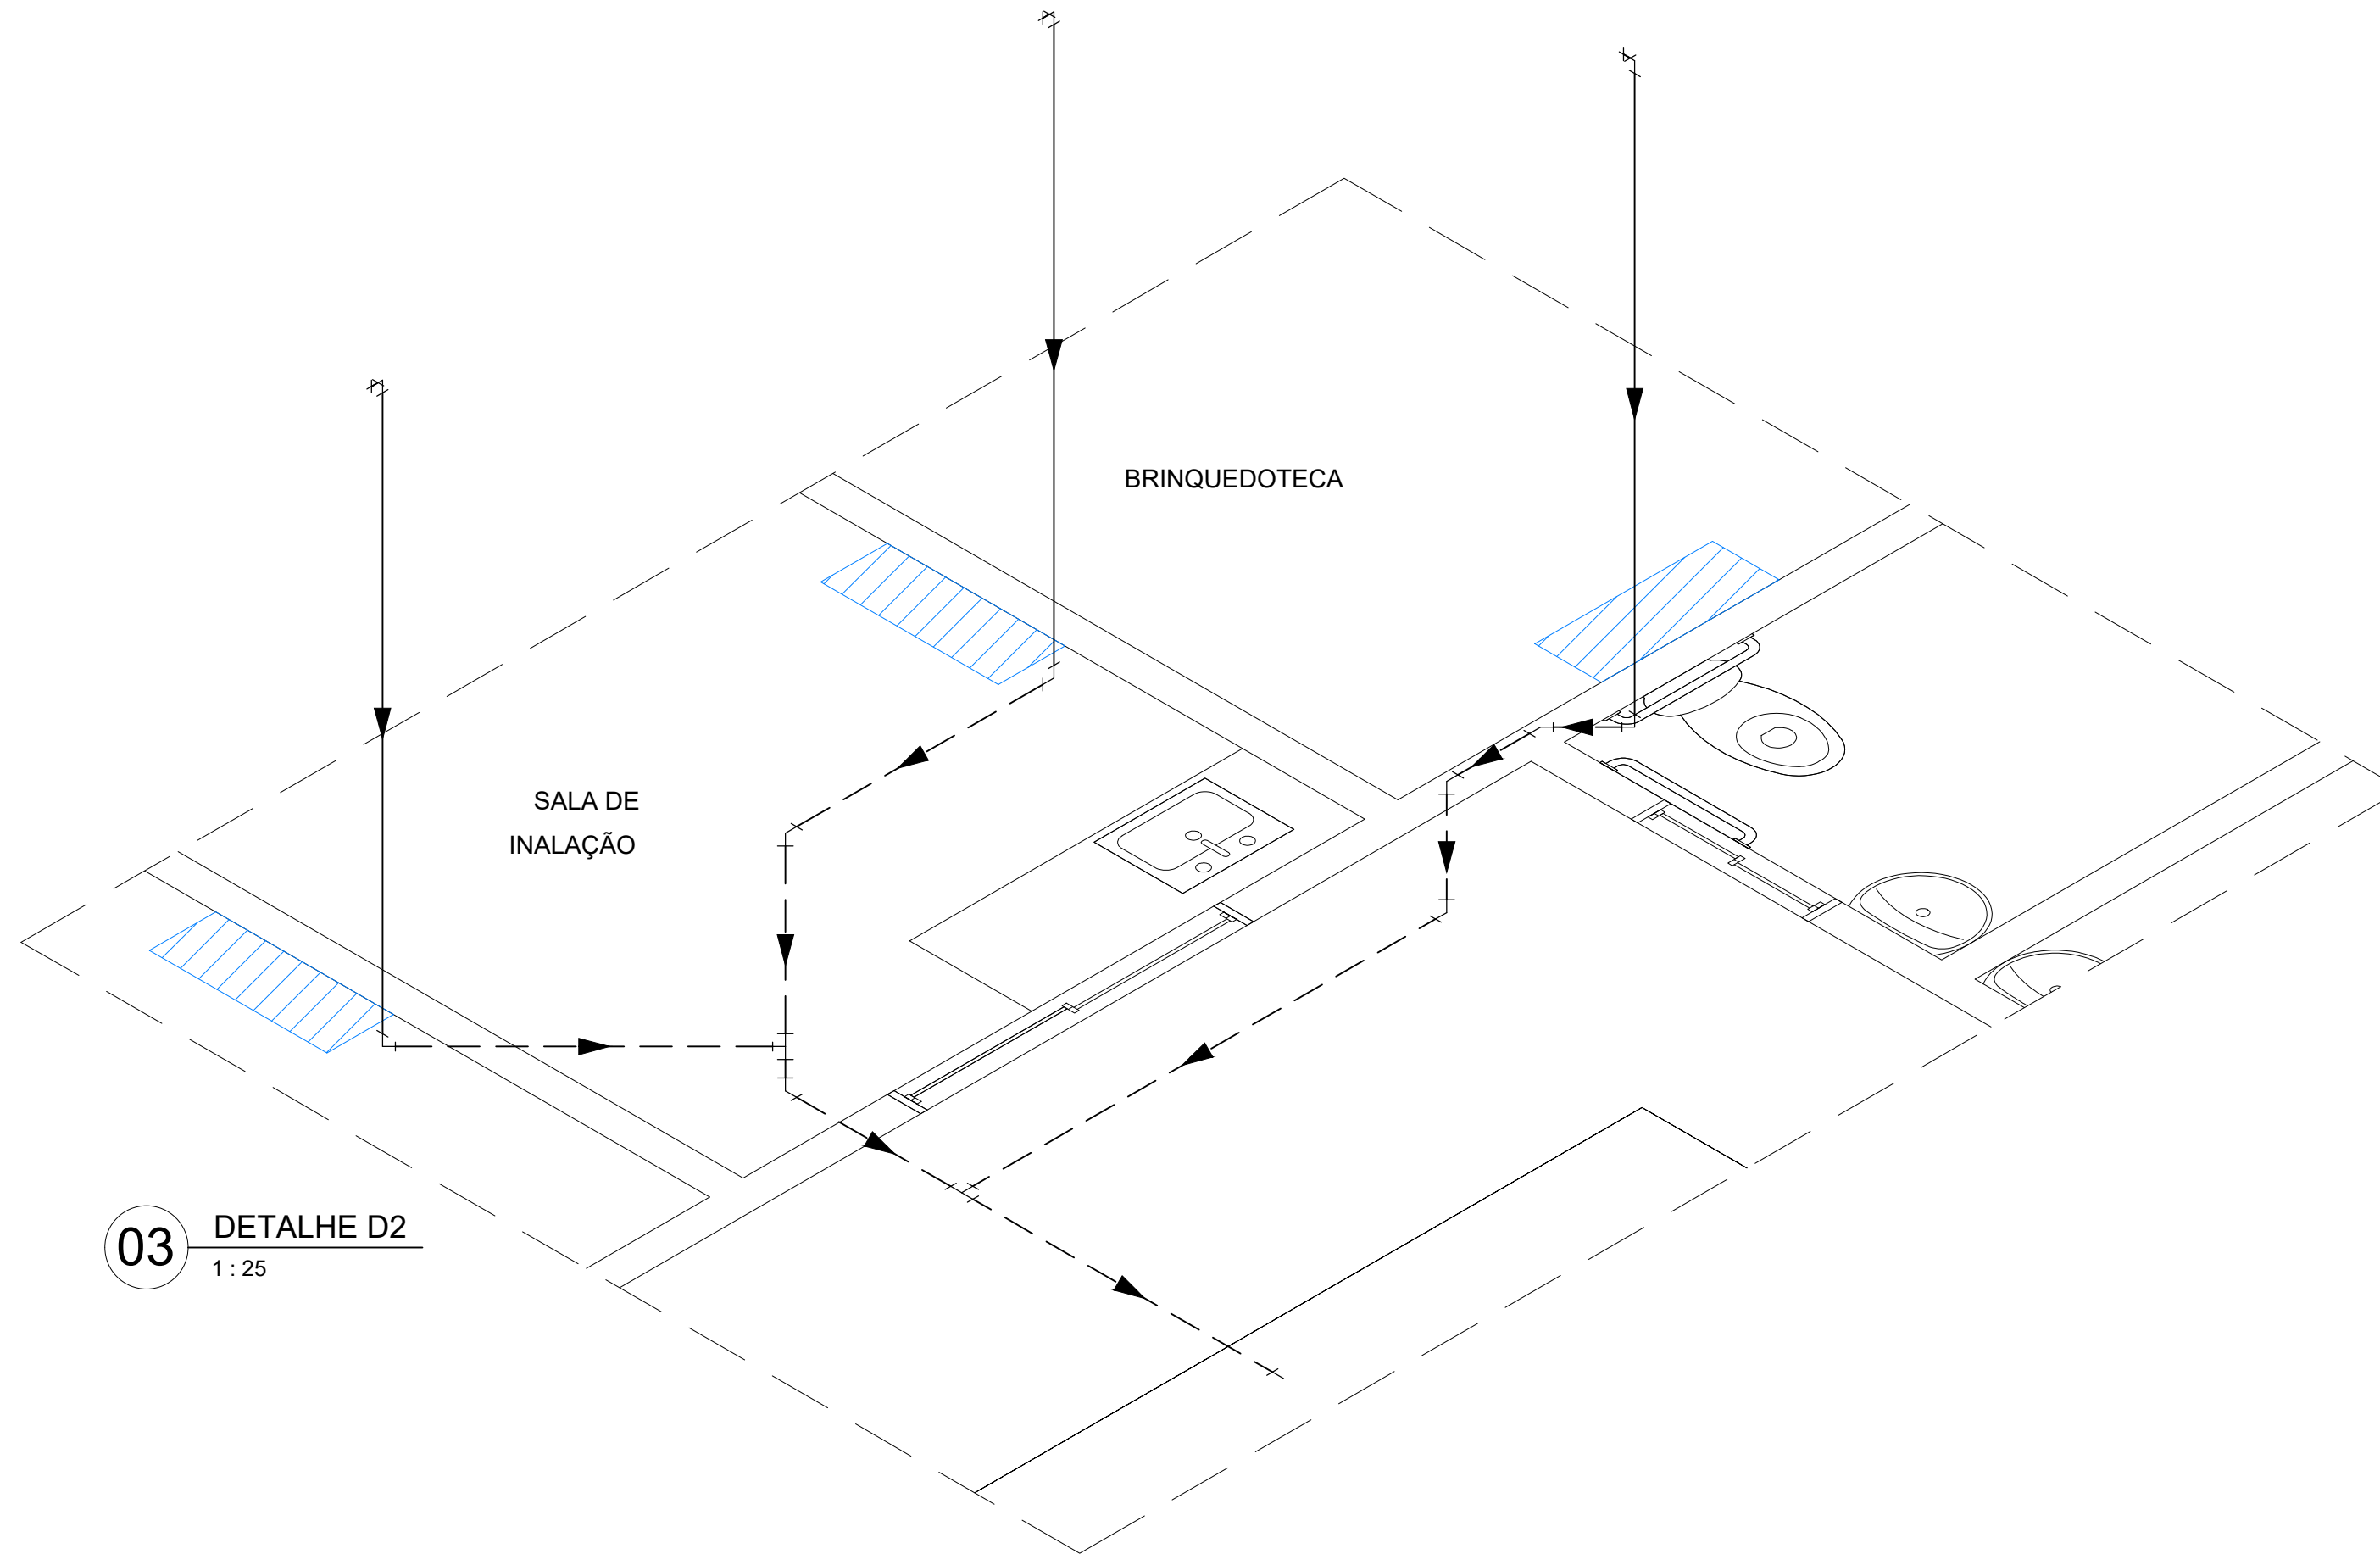


04 DETALHE D6
1: 25

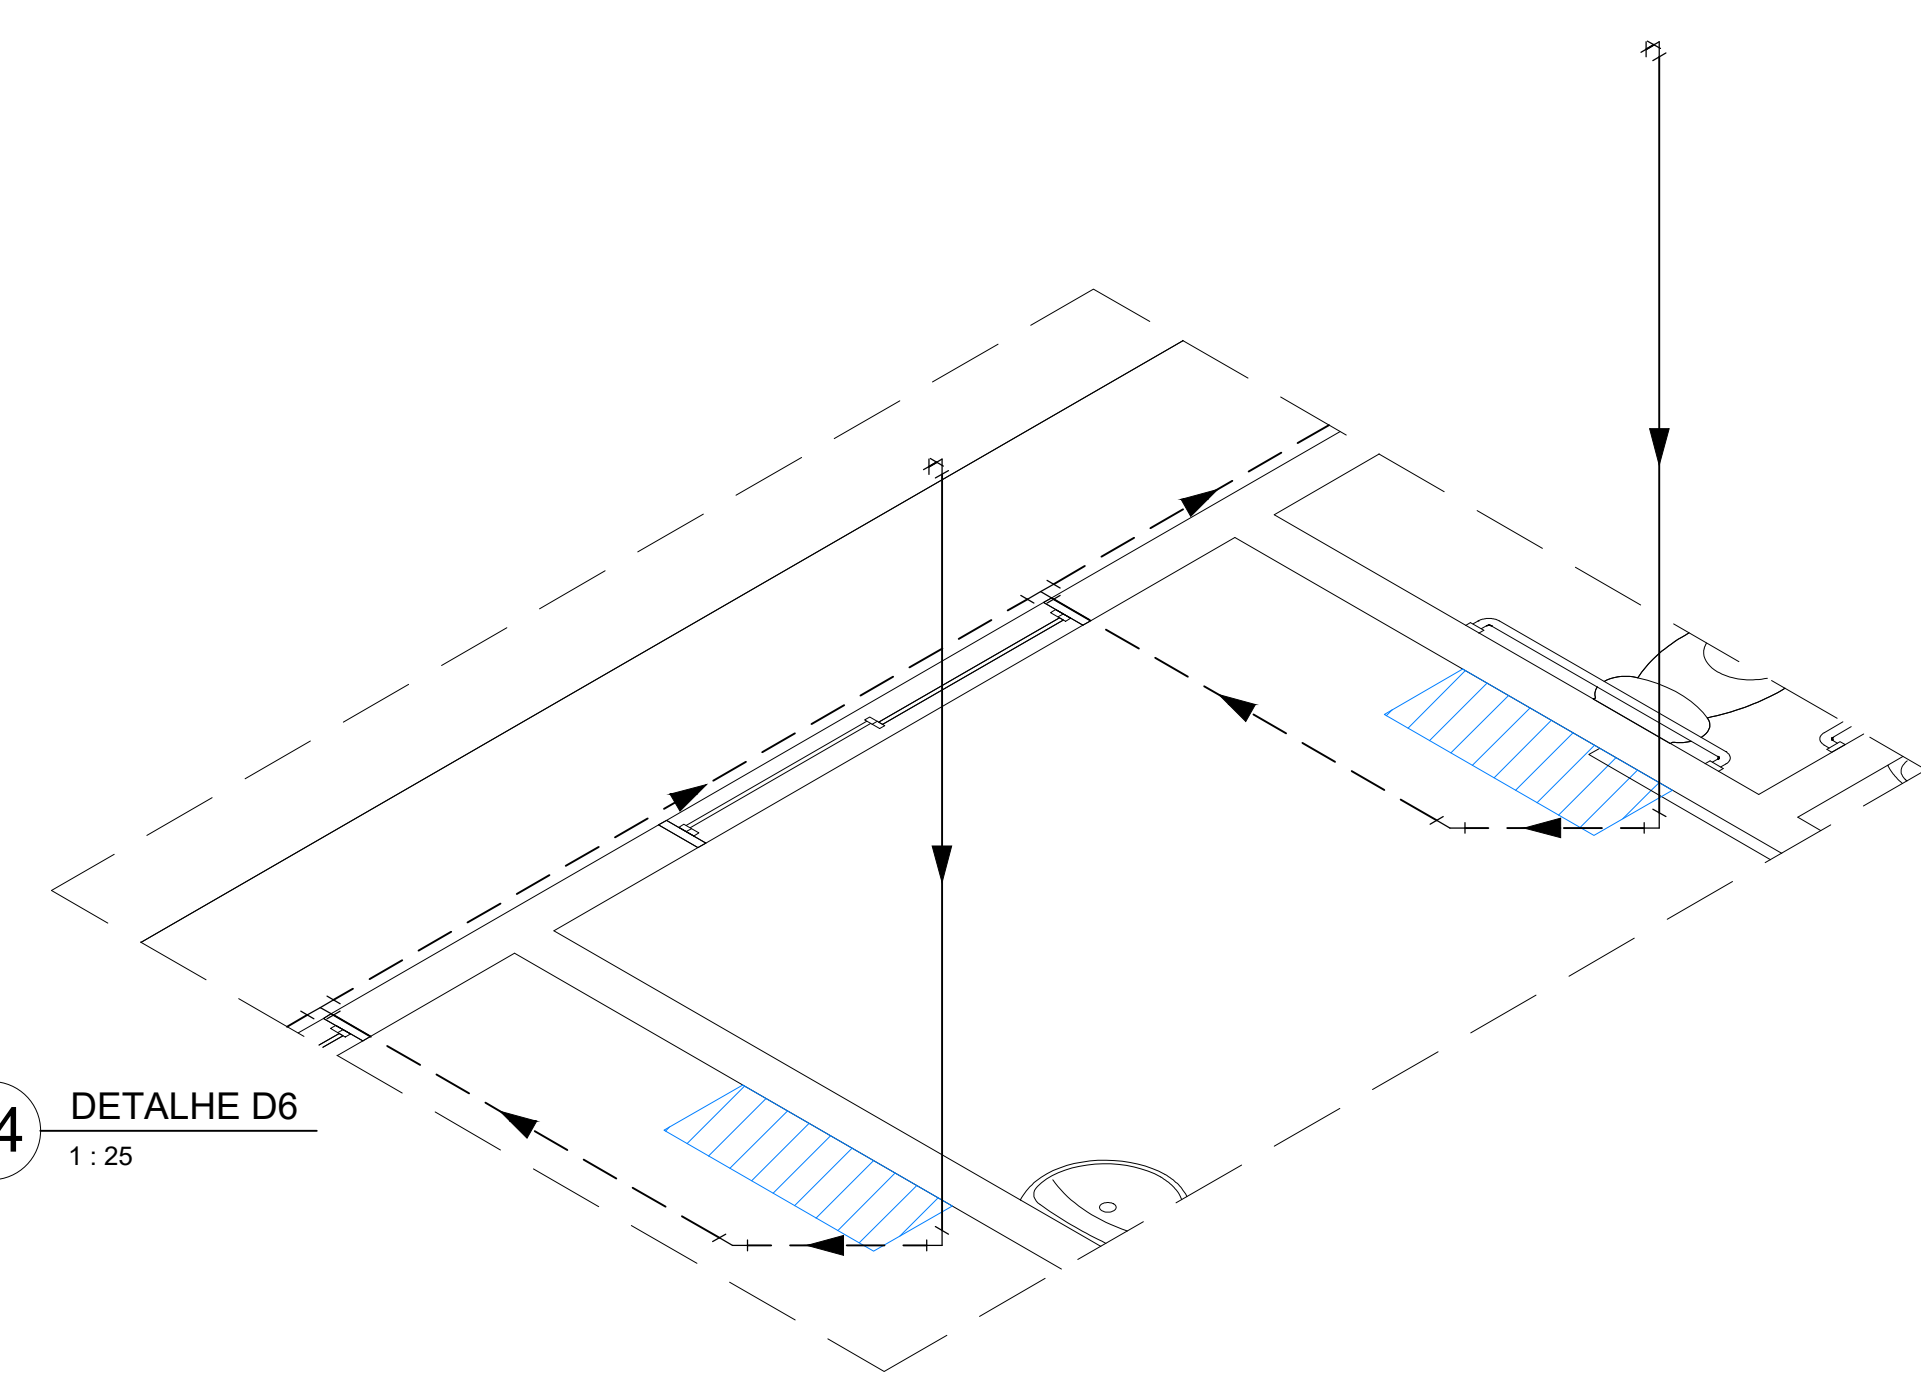


Legenda	
	Evaporadora - previsão de instalação
	Tubulação de dreno no piso

05 DETALHE D3
1: 25

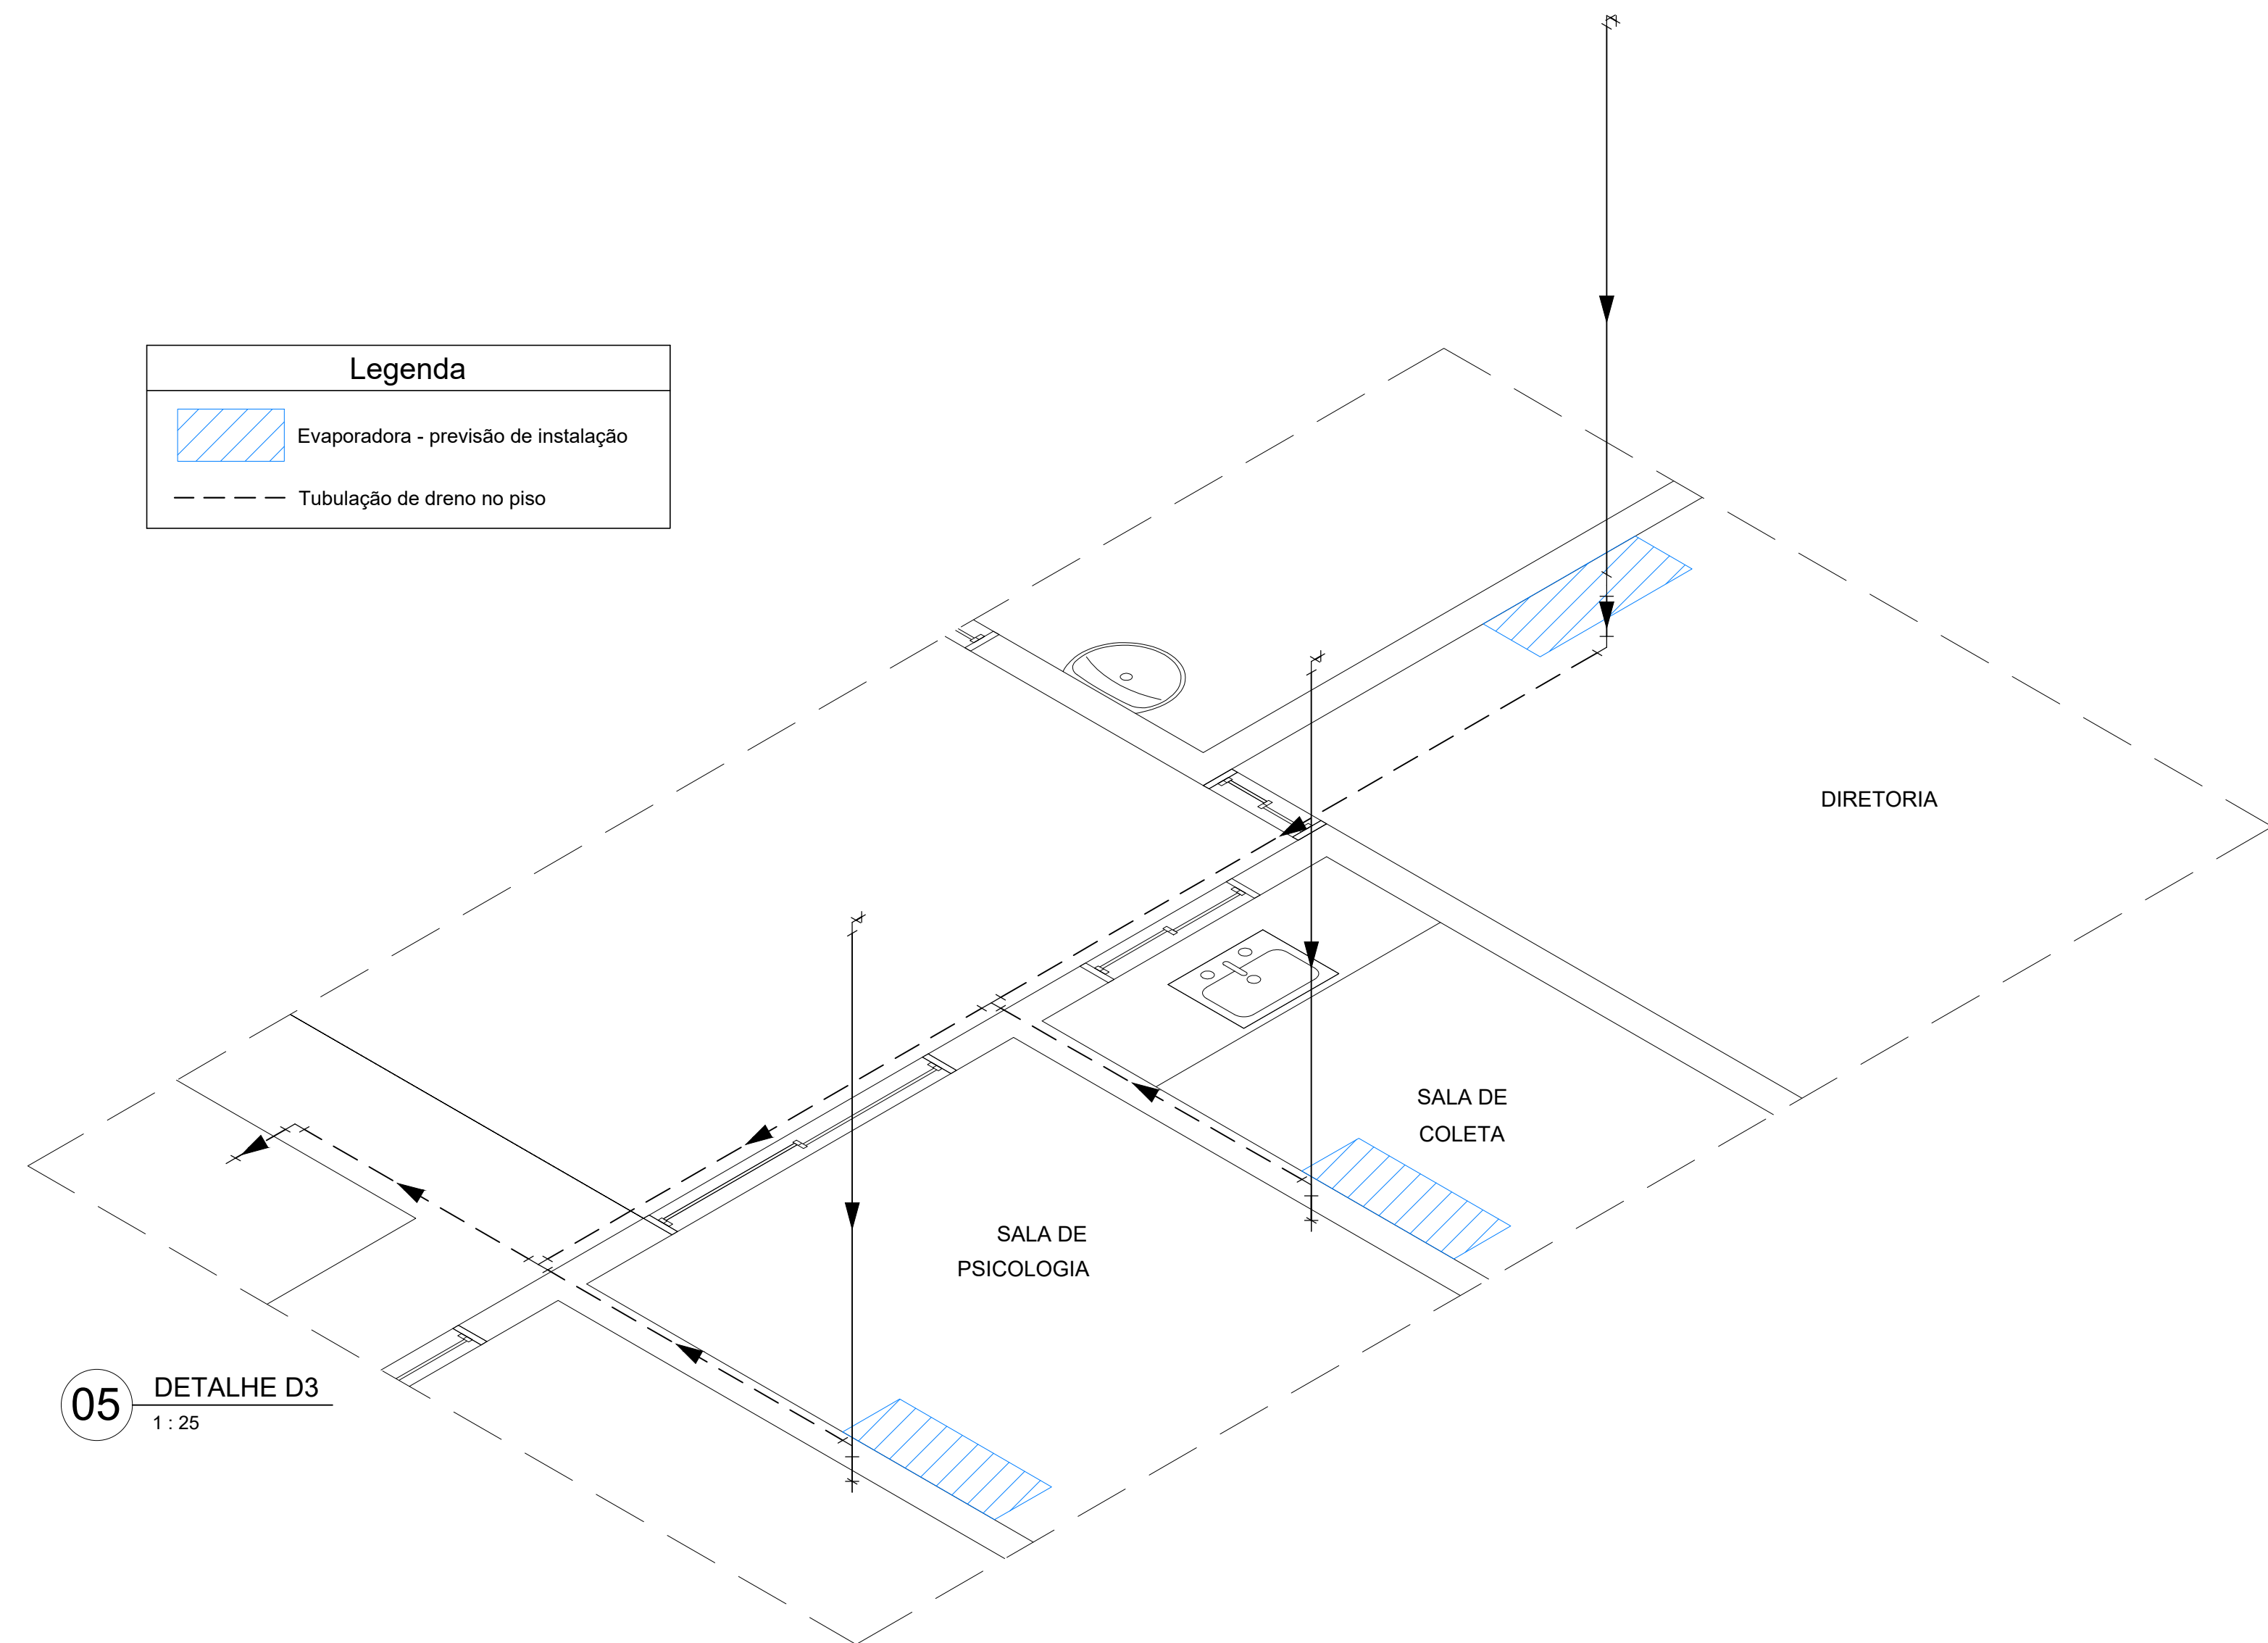


06 DETALHE D9
1: 25

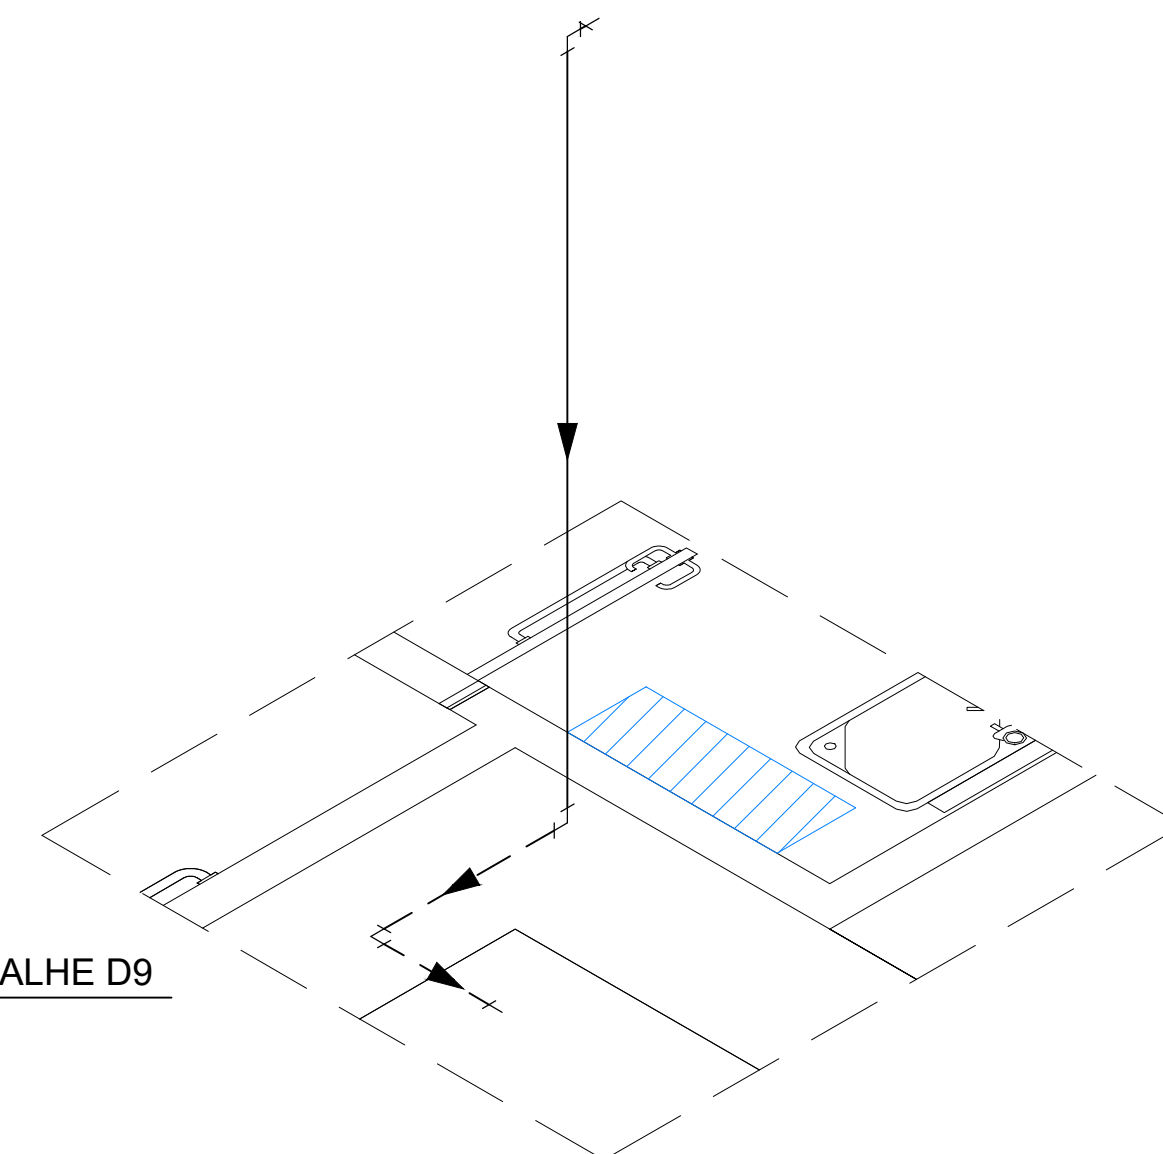

Nota:
- TUBOS DE TUBAGEM E PERFILADOS CONSIDERAM 100 MM;
- TUBULAÇÃO DE DRENO FICA A MENOS 10 CM DO NÍVEL DA CALÇADA;
- TUBULAÇÃO DE DRENO DO DETALHE 07 E 08 (SEM VERNÍCULO) FICA A MENOS 10 CM DO NÍVEL DA CALÇADA PARA INTERFERIR COM O PLUVIAL.

01 PLANTA BAIXA
1: 75

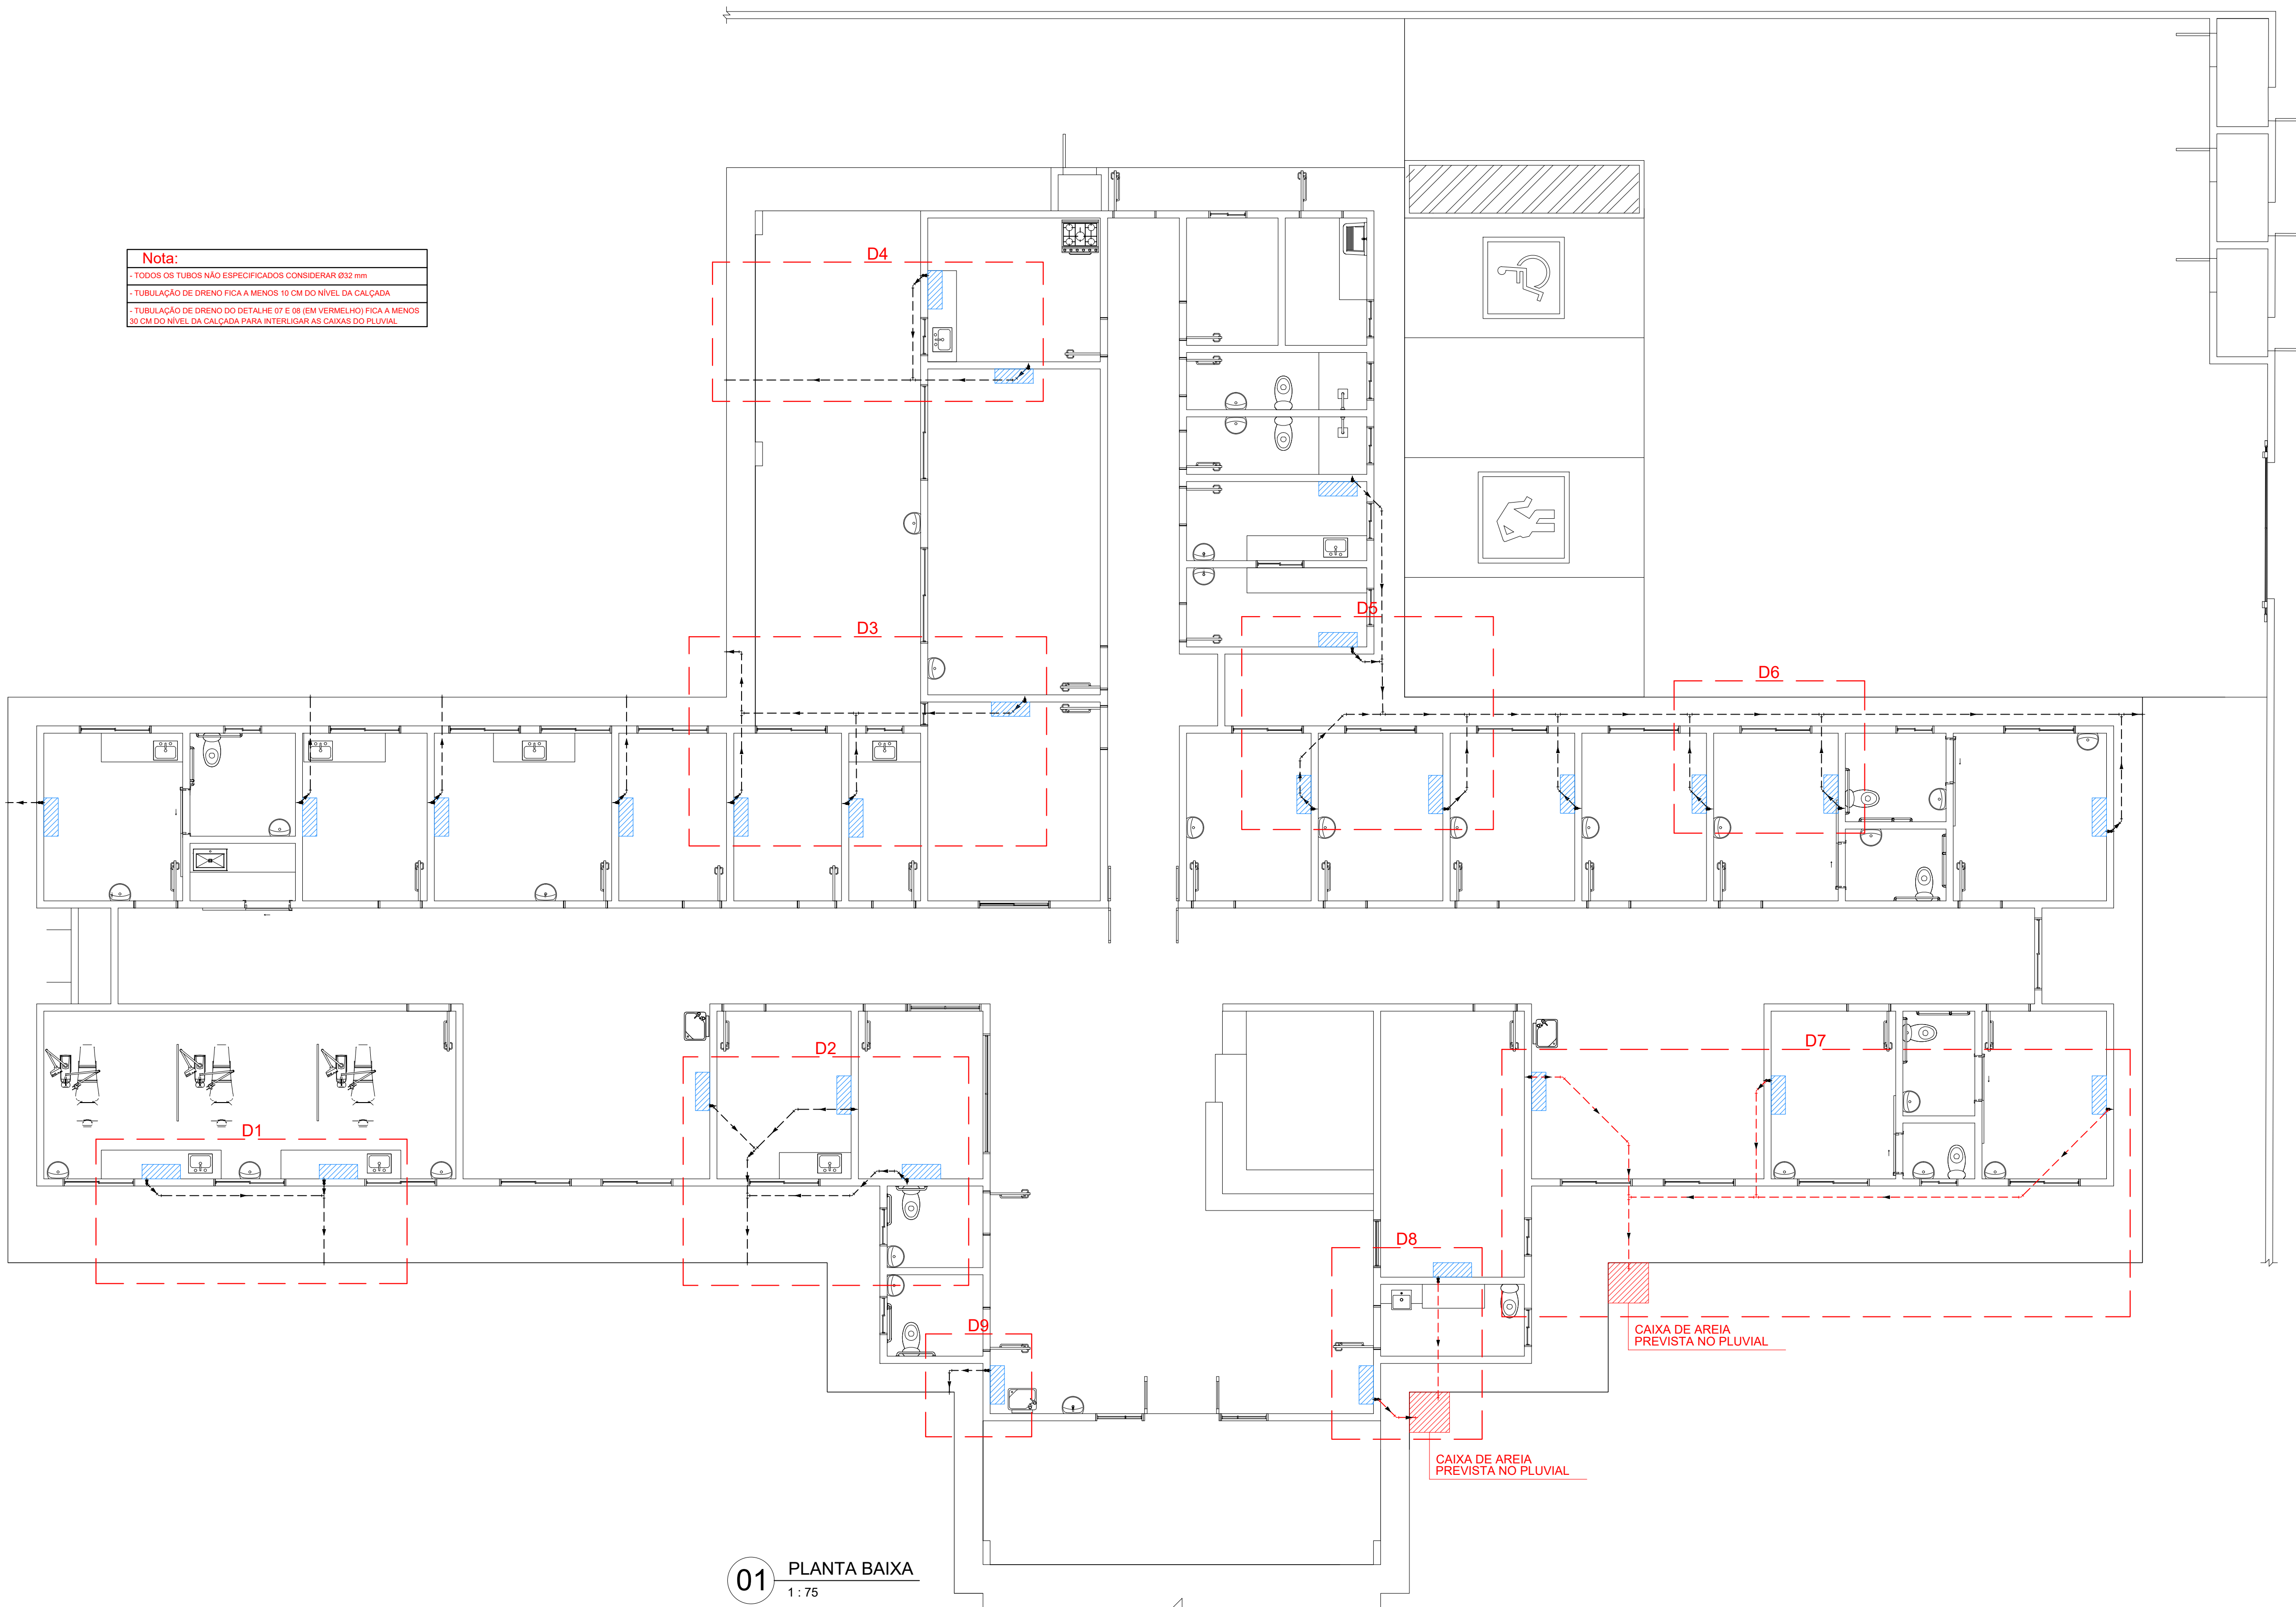

DRENO		
PMBV - SMO SECRETARIA MUNICIPAL DE OBRAS		SP - SUPERINTENDÊNCIA DE PROJETOS
PROJETO: CONSTRUÇÃO DE UNIDADE BÁSICA DE SAÚDE PORTE IV DO BAIRRO SANTA TEREZA, EM BOA VISTA-RR		
ASSUNTO: PROJETO DRENO PLANTA BAIXA E DETALHE		
ENDEREÇO: RUA SARDINHA, LOTE 635 (ANTIGA PARTE DO LOTE Nº481), QD 506, BAIRRO SANTA TEREZA, BOA VISTA-RR		
CONVÊNIO:		
AUTORES:		
ENGENHEIRA CIVIL DEUSANA FERREIRA COSTA GOUVEIA CREA-RR 01/000000000		
DATA: NOVEMBRO/2022	ESCALA: INDICADA	
CO-AUTORIA: TÉCNICO EM EDIFICAÇÕES FÁBIO GOMES PACHECO	ÁREA: 631,10 m²	
ARQUIVO: DR_UBS SANTA TEREZA		
DATA: 11/22	SITUAÇÃO: EMISSÃO INICIAL	01/02
REVISÕES:		
LOCALIZAÇÃO:		

