
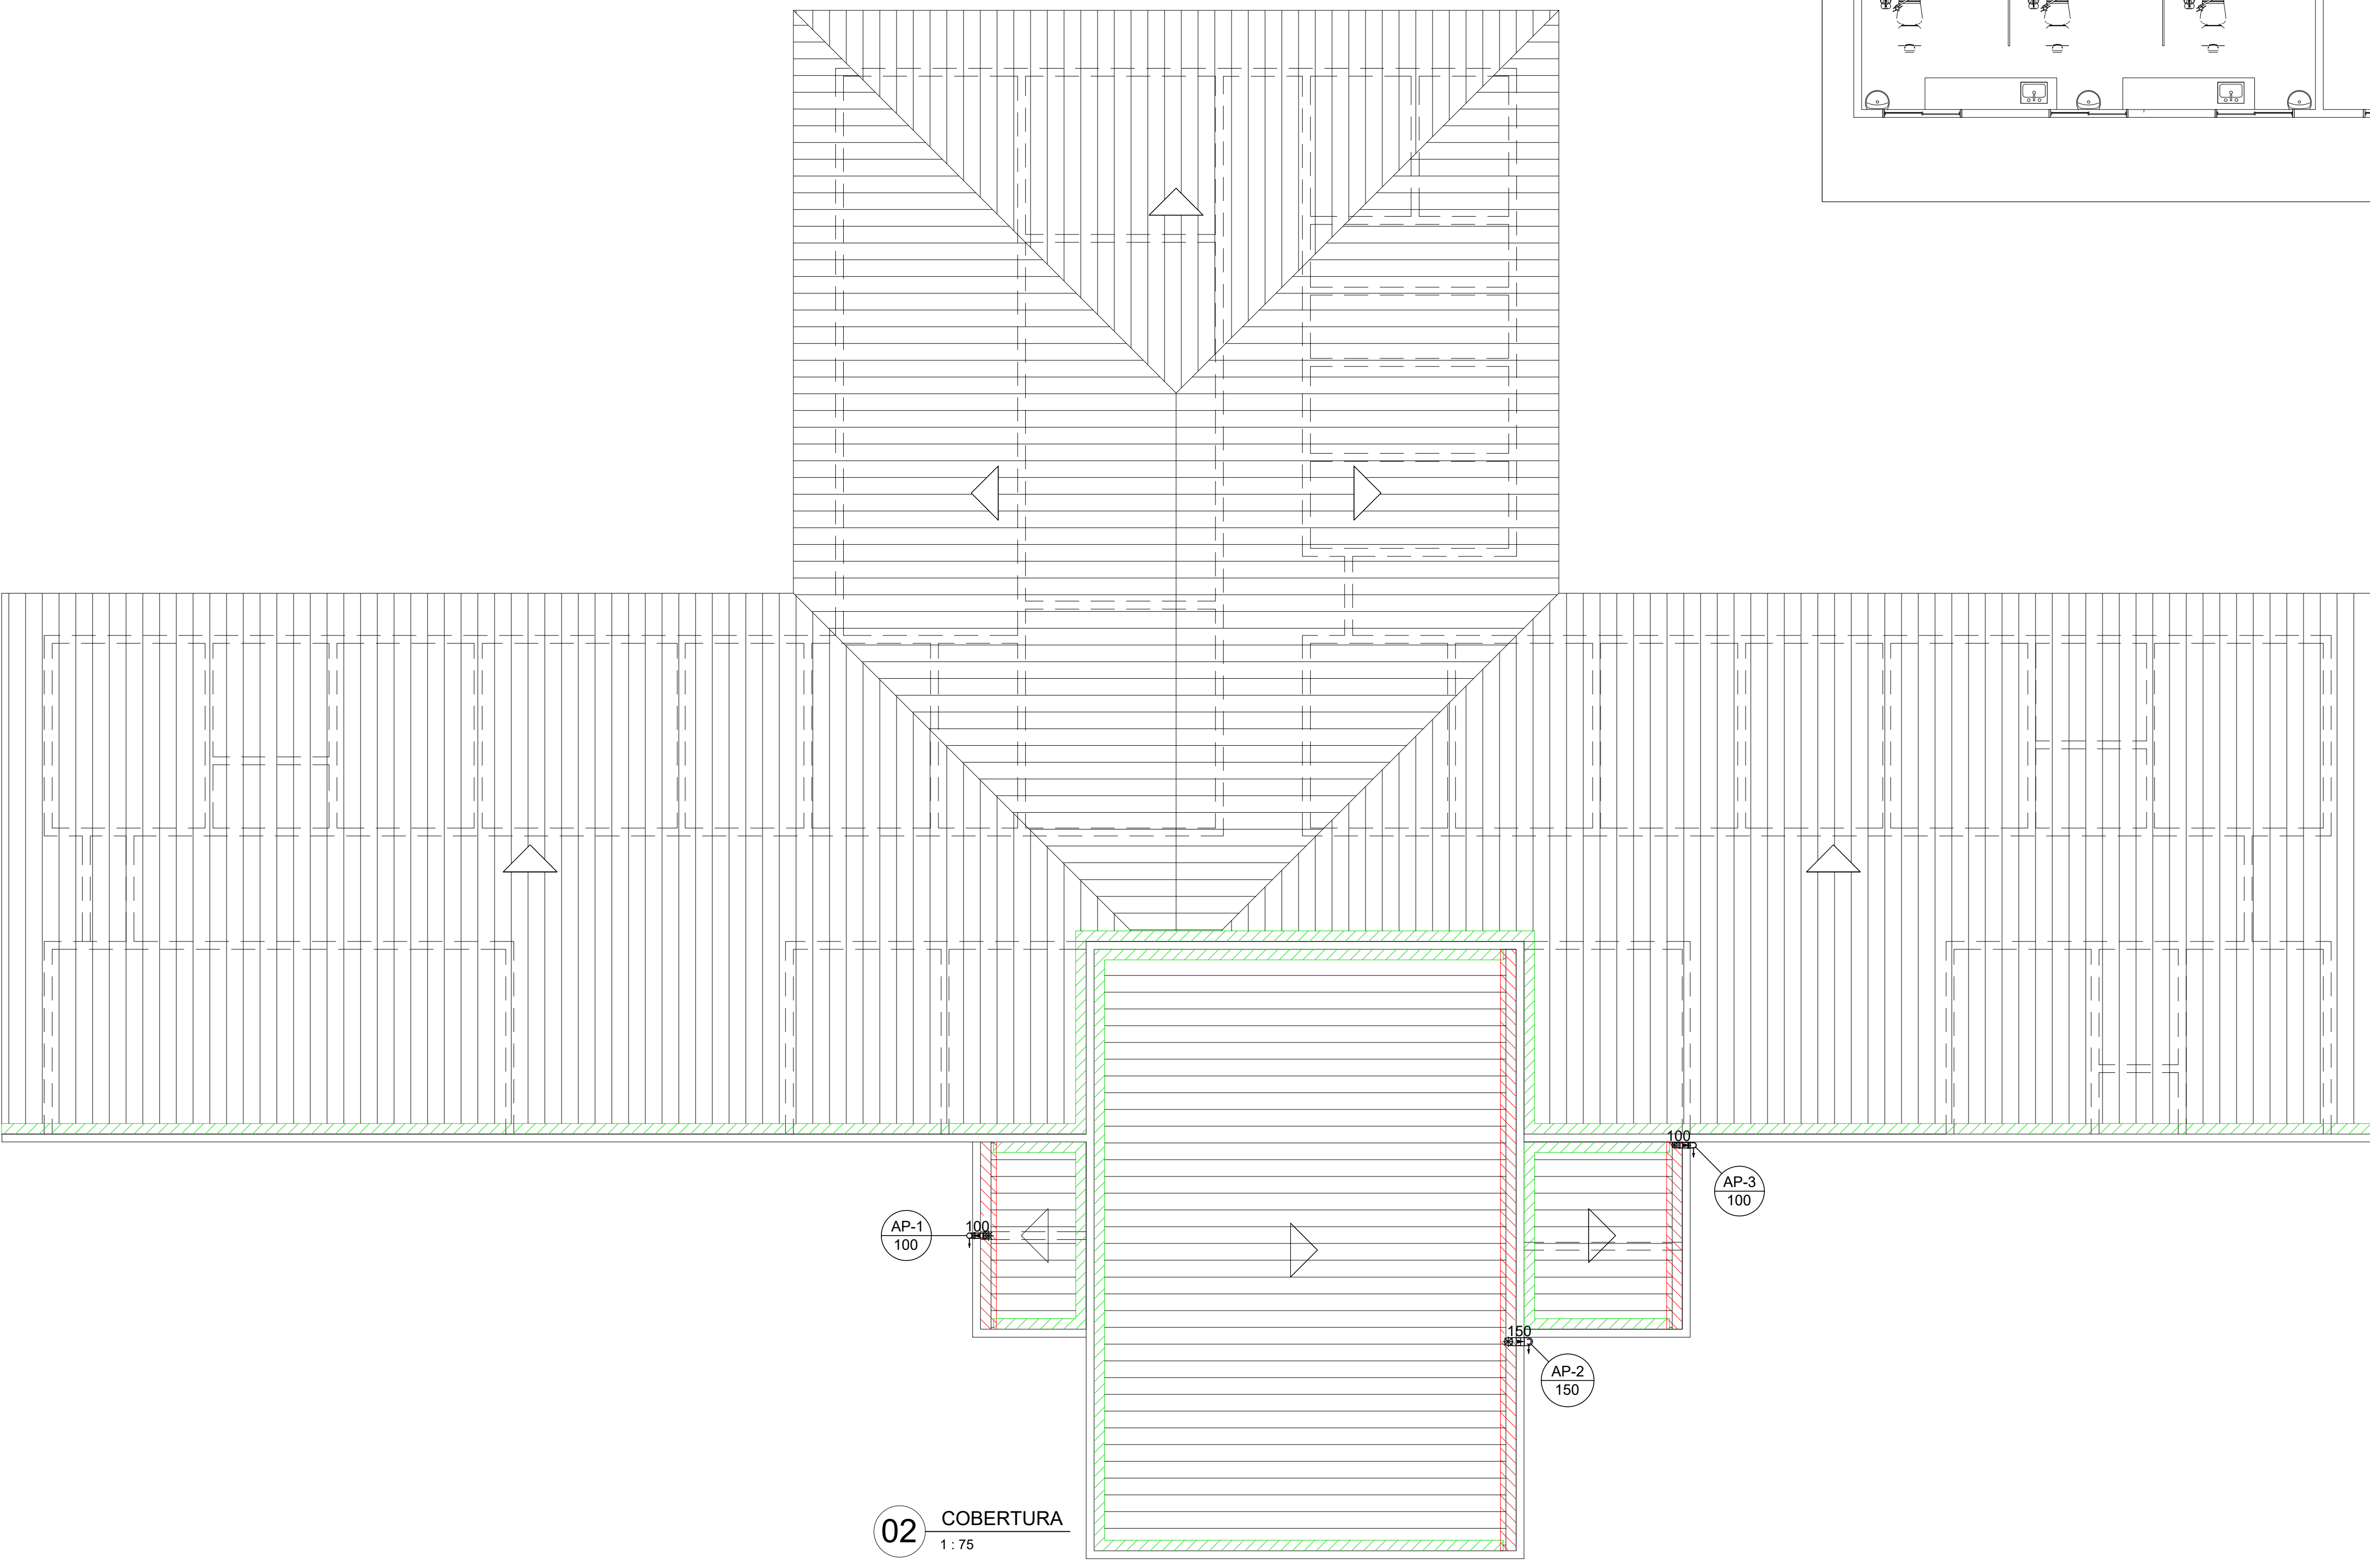
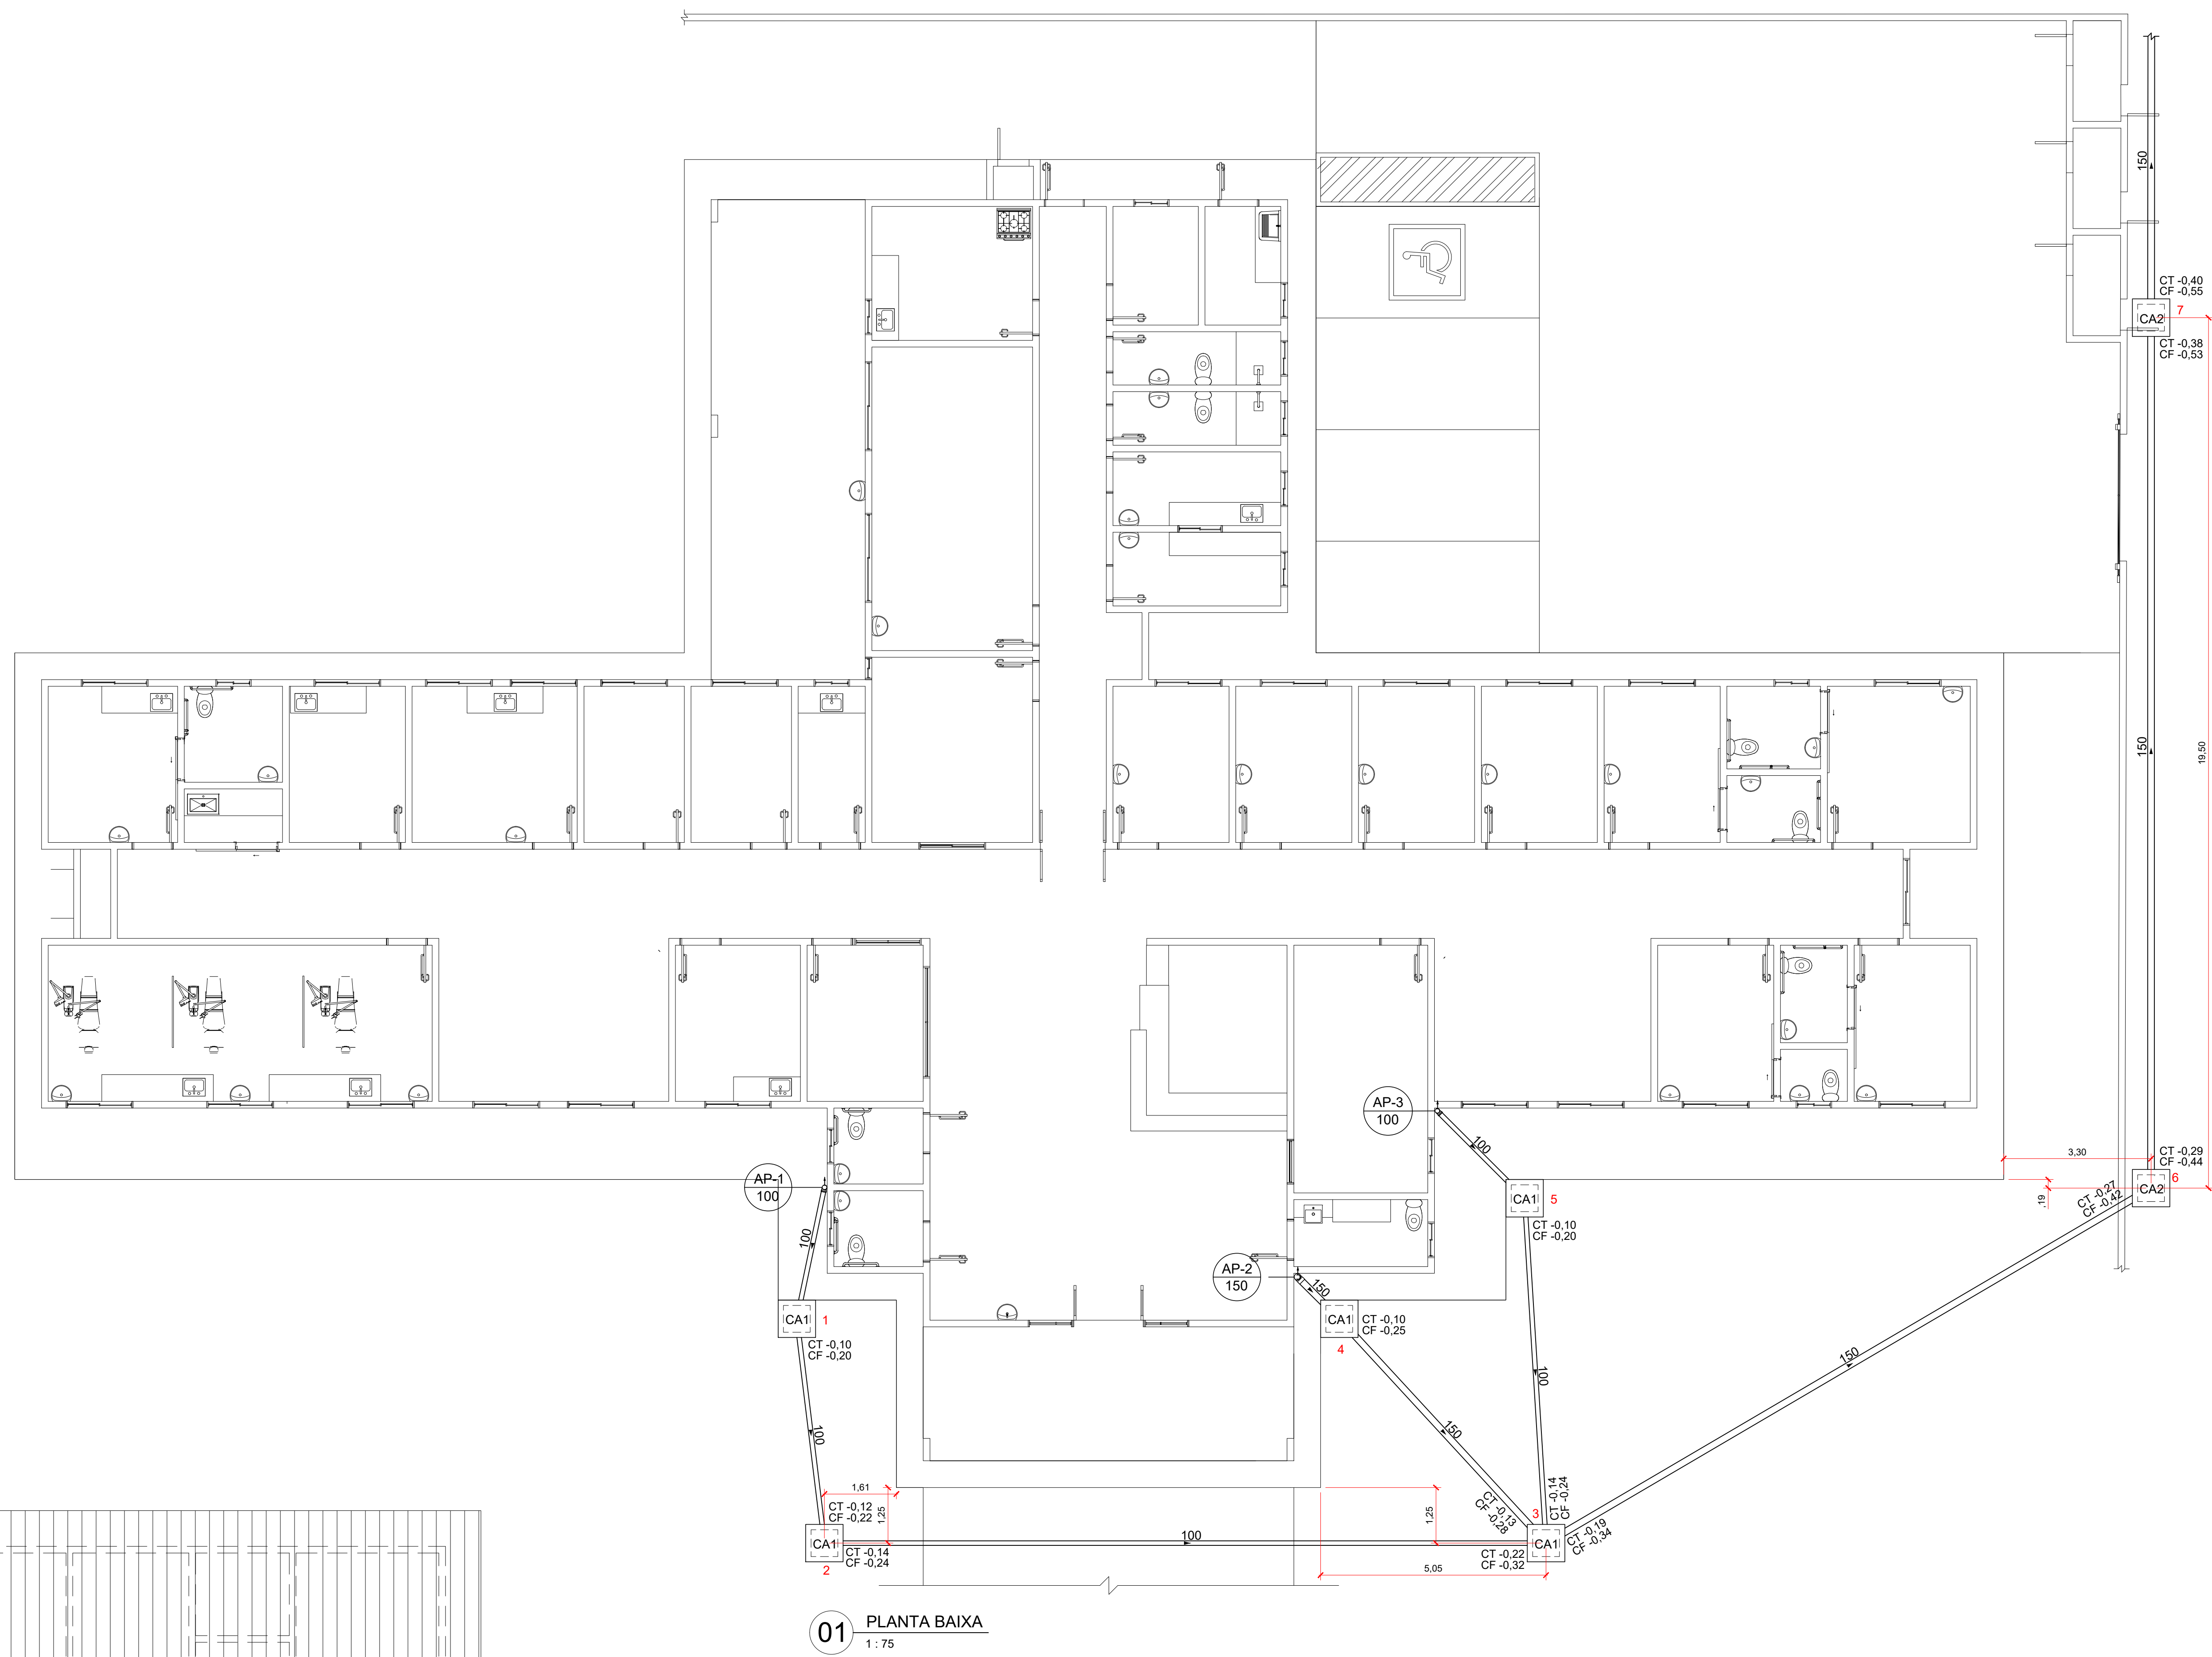
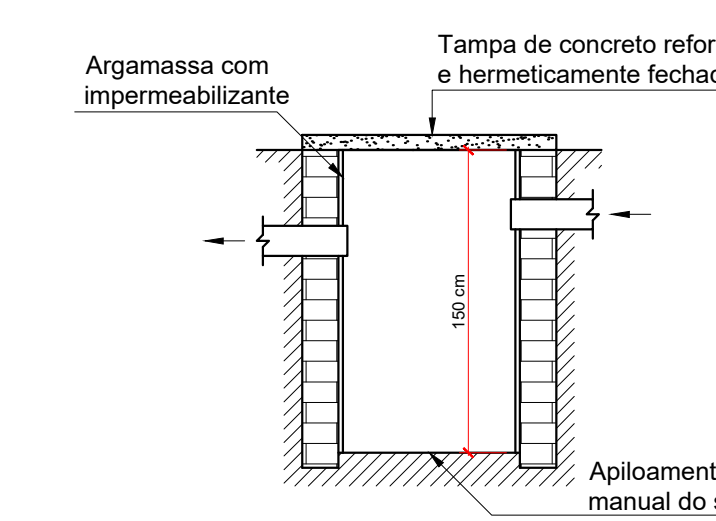
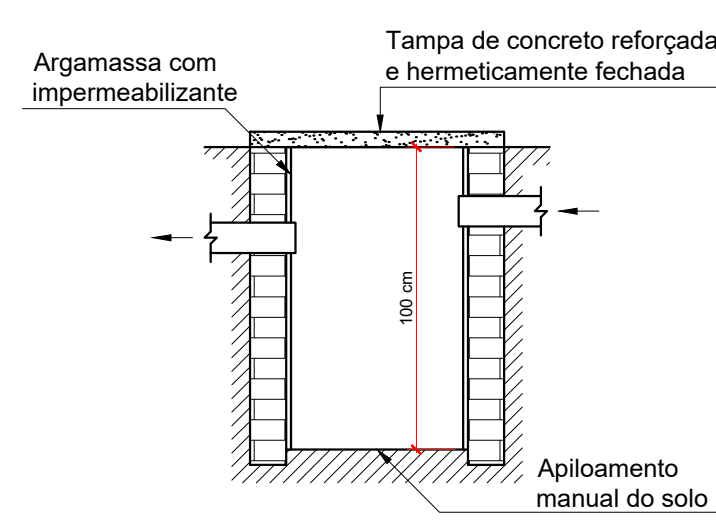
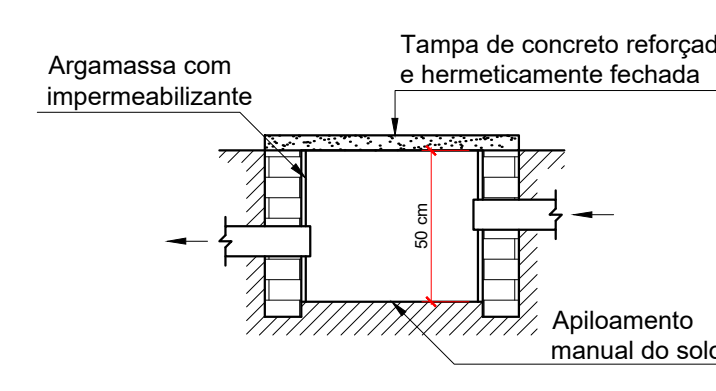


Nota:

- PARA OS TUBOS COM DIÂMETRO NOMINAL IGUAL OU SUPERIOR A Ø100MM CONSIDERAR RECOMENDADO DE 10%.
- AS COTAS DE TOPÓGRAFIA E AS COTAS DE FUNDO (CF) SÃO REFERENTES AO NÍVEL DO TERRENO.
- CT E CF TEM AS DISTÂNCIAS COM REFERÊNCIA A COTA 0,00 (ZERO) DO TERRENO.
- AS COTAS ENTRE CAIXAS SÃO DE EIXO A EIXO DE CAIXA.
- DISTÂNCIA ENTRE A CAIXA 7 E CAIXA 8 É DE 10,00 M. COTA EIXO DE EIXO A EIXO DE CAIXA.

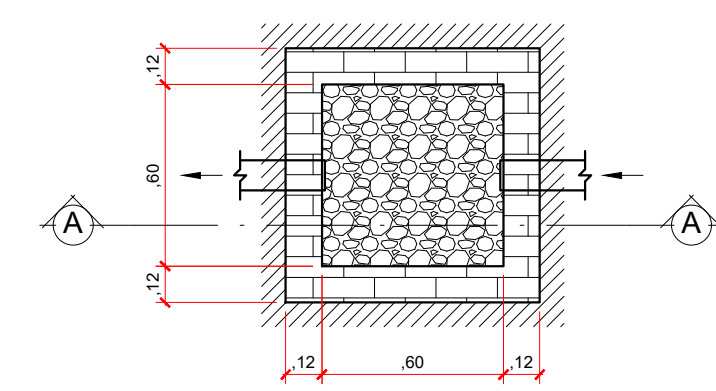

Lista de materiais	
Pluvial	
Caixas de Passagem	
Caixa de areia pluvial sem grelha	5 pc
CA1 - 60x60x60cm	4 pc
CA2 - 60x60x100cm	3 pc
CA3 - 60x60x150cm	1 pc
Boca de lobo	1 pc
BL - 100x50x150cm	1 pc
PVC Esgoto	
Joelho 90	4 pc
100 mm	2 pc
150 mm	2 pc
Curva 90	1 pc
100 mm	2 pc
150 mm	1 pc
Ralo tipo abacaxi	2 pc
100 mm	1 pc
150 mm	1 pc
Tubo rígido Ø ponta lisa	39,4 m
100 mm - 4"	143,6 m
150 mm - 6"	
Remoção	
Boca de Lobo	1 pc
Remoção de boca de lobo existente para construção de nova com aprofundidade necessária	

Legenda	
CA1	Caixa de areia pluvial 60x60 cm com profundidade de 50 cm (alvenaria com a tampa reforçada)
CA2	Caixa de areia pluvial 60x60 cm com profundidade de 100 cm (alvenaria com a tampa reforçada)
CA3	Caixa de areia pluvial 60x60 cm com profundidade de 150 cm (alvenaria com a tampa reforçada)
○	Curva 90 curta - sobre
▨	Rufo de 20 cm (metálico ou de concreto a definir)
▨	Calha metálica de 30x30 cm pelo comprimento
○	Joelho 90° - desce
○	Joelho 90° - sobe com ralo abacaxi

PLUVIAL	
PMBV - SMO SECRETARIA MUNICIPAL DE OBRAS	SP - SUPERINTENDÊNCIA DE PROJETOS
PROJETO: CONSTRUÇÃO DE UNIDADE BÁSICA DE SAÚDE PORTE IV DO BAIRRO SANTA TEREZA, EM BOA VISTA-RR	
ASSUNTO: PROJETO PLUVIAL - PLANTA BAIXA, COBERTURA, CORTE, LEGENDA E LISTA DE MATERIAIS	
ENDEREÇO: RUA SARDINHA, LOTE 635 (ANTIGA PARTE DO LOTE Nº481), QD 506, BAIRRO SANTA TEREZA, BOA VISTA-RR	
CONVÊNIO:	
AUTORES:	
ENGENHEIRO CIVIL DEUSANNA FERREIRA COSTA OLIVEIRA CREA/RR 931482993	
DATA: NOVEMBRO/2022	ESCALA: INDICADA
CO-AUTORIA: TÉCNICO EM ENFERMAGEM PAULO CESAR MACIEL PINHO	ÁREA: 631,10 m²
ARQUIVO: HP_LRS SANTA TEREZA	PRANCHAS: ÚNICA
DATA: 11/22	SITUAÇÃO: EMISSÃO INICIAL
REVISÕES:	
LOCALIZAÇÃO:	