


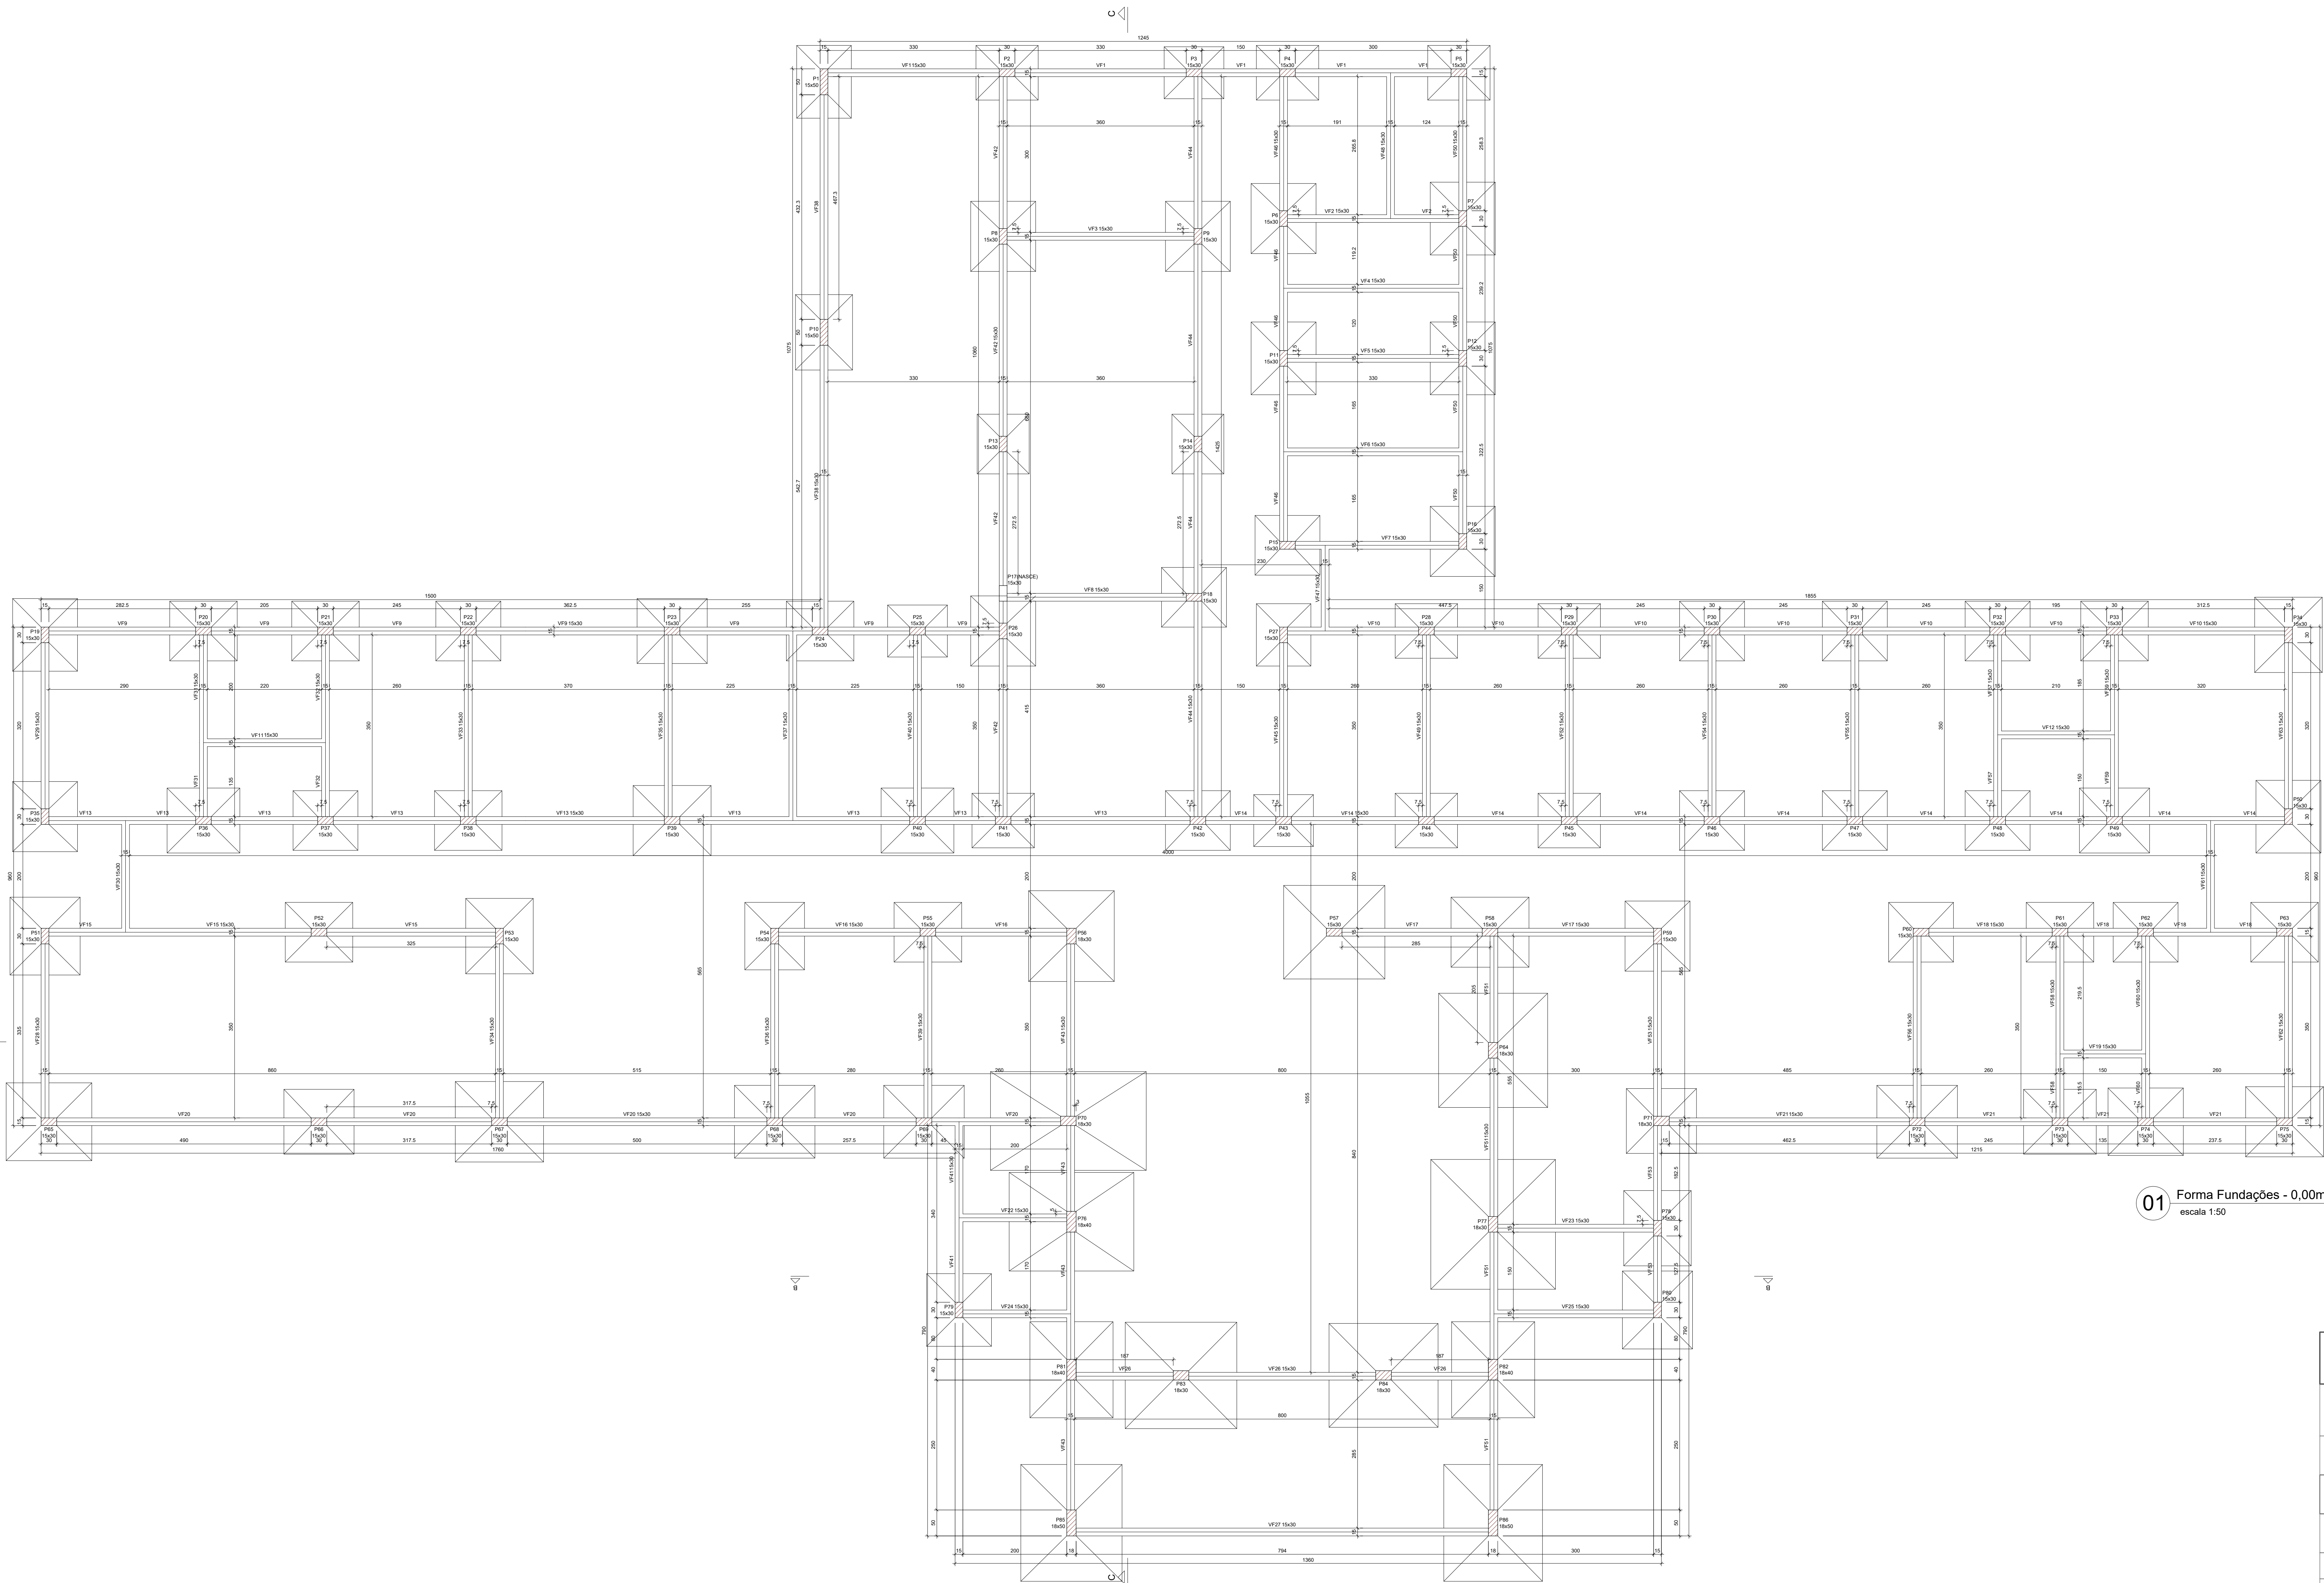




01 Forma Fundações - 0,00m
escala 1:50

PROJETO ESTRUTURAL

PMBV - SMO
SECRETARIA MUNICIPAL DE OBRAS

SPU - SUPERINTENDÊNCIA DE PROJETOS E URBANIZAÇÃO

PROJETO:

CONSTRUÇÃO DE UNIDADE BÁSICA DE SAÚDE PORTE IV DO BAIRRO SANTA TERESA, NO MUNICÍPIO DE BOA VISTA-RR

ASSUNTO:

PLANTA DE FORMA - FUNDAÇÕES

ENDEREÇO:

RUA SARDINHA, LOTE 635 (ANTIGA PARTE DO LOTE Nº481), QD 506, BAIRRO SANTA TERESA, BOA VISTA - RR

CONVENIO:

AUTORES:

FABRICIO LIMA BATISTA
Engenheiro Civil
CREA 091587101

DATA:

OUTUBRO / 2022

ESCALA:

INDICADA

DESENHO:

ÁREA A CONSTRUIR: 631,10 m²

PRANCHAS:

EST. 02/09

ARQUIVO:

DATA:

REVISÃO:

LOCALIZAÇÃO: